


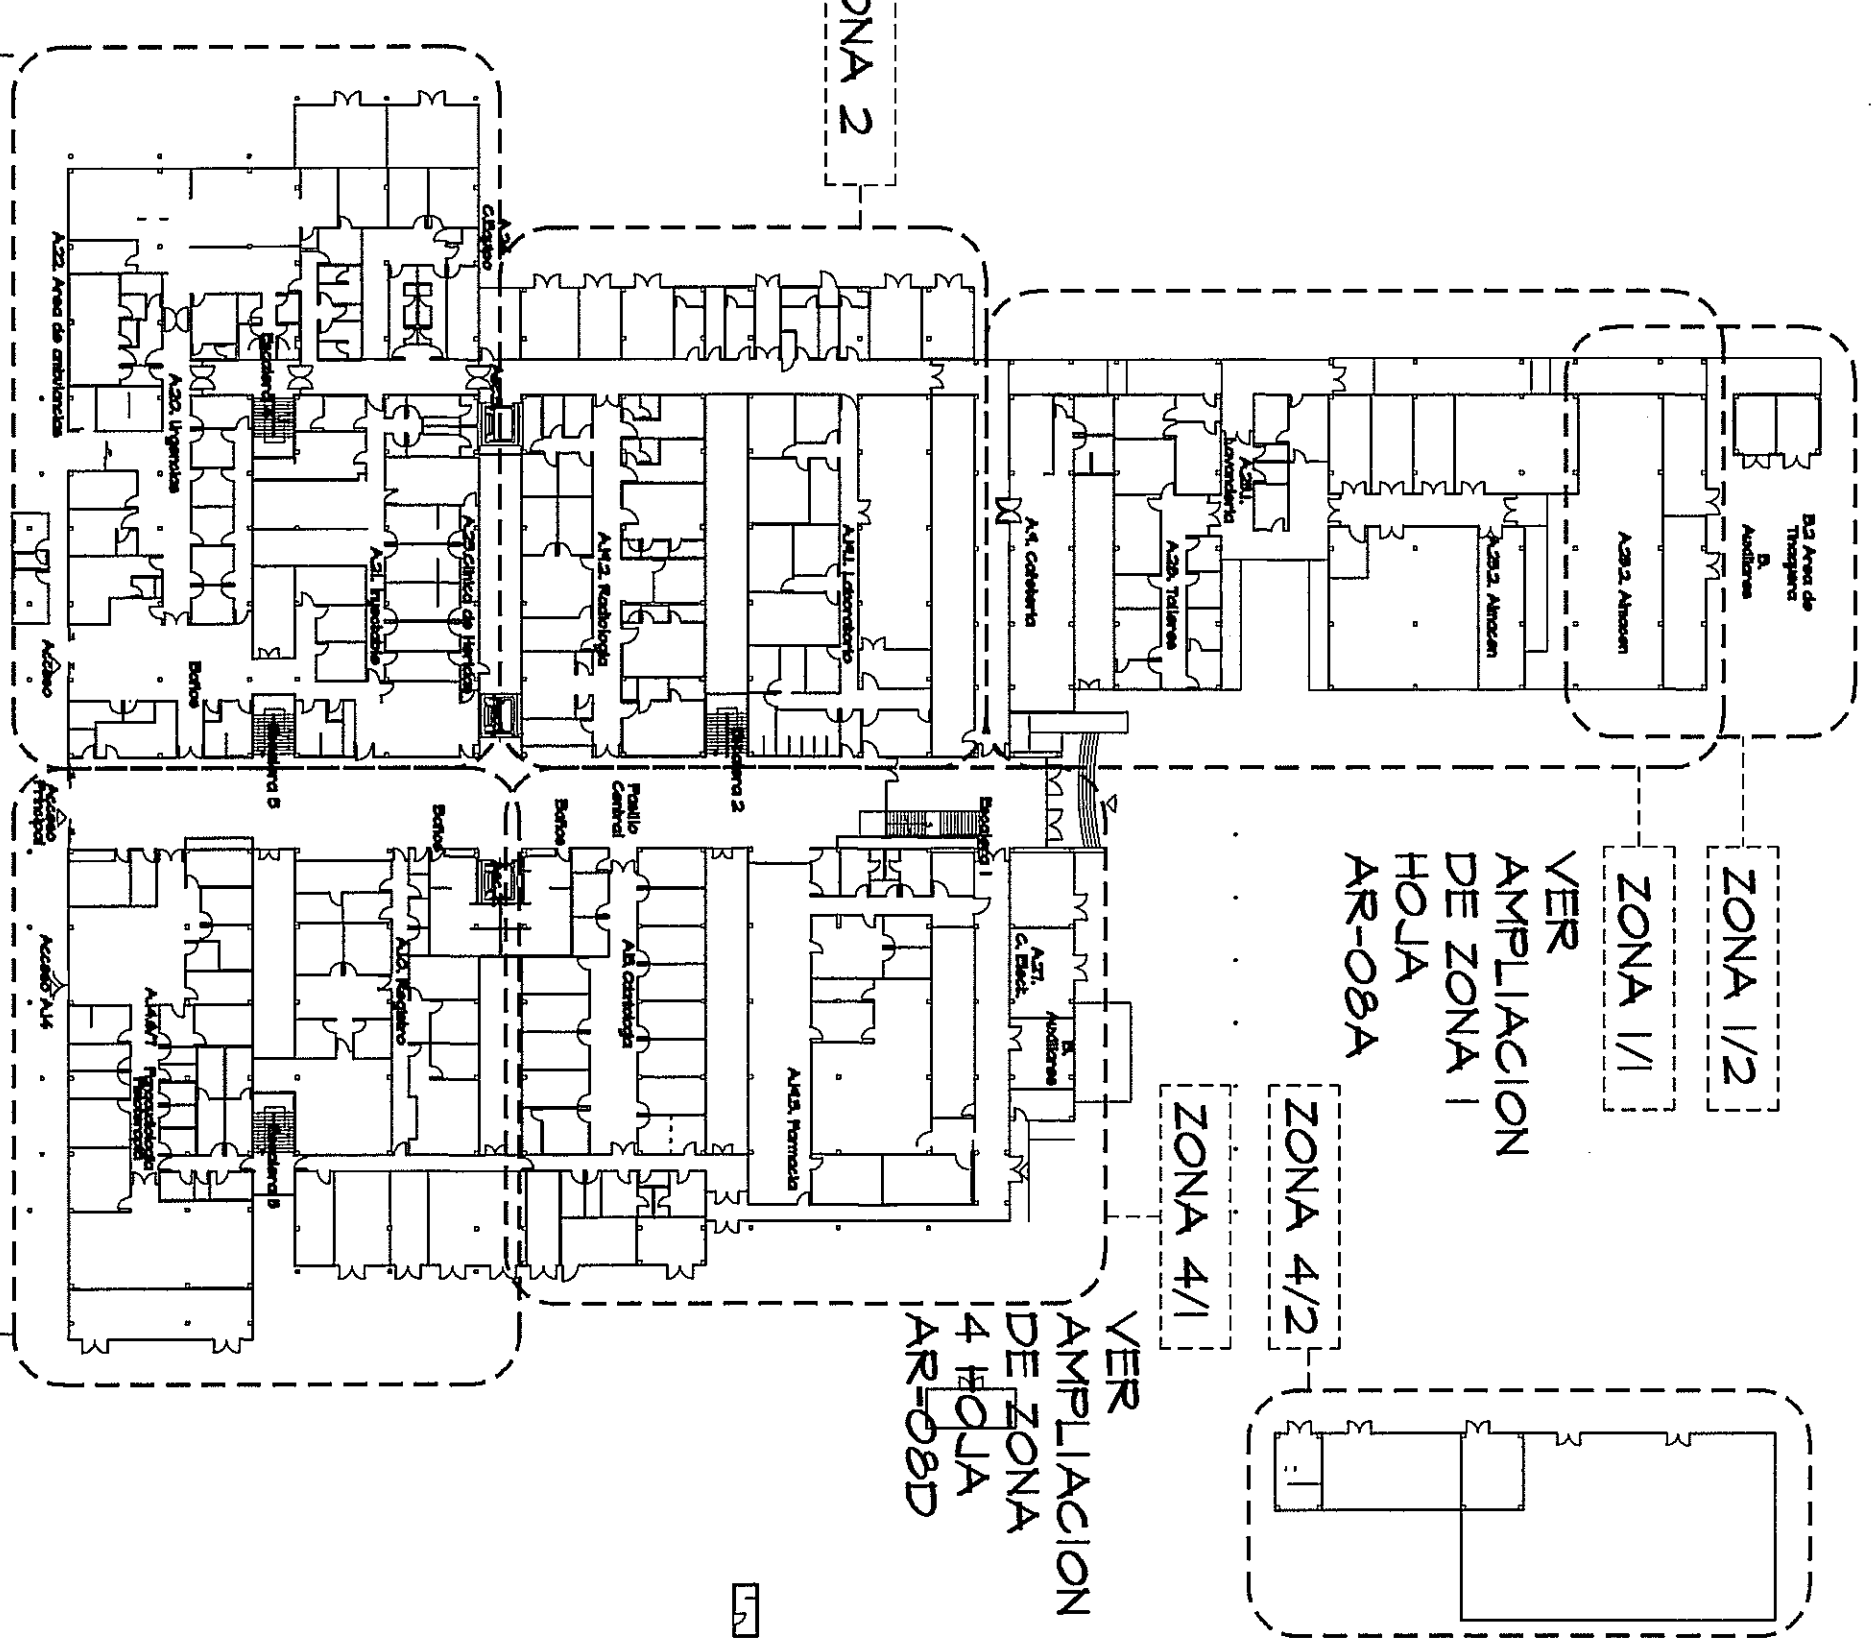

AMPLIACION DE ZONA 2
PLANTA BAJA
ESCALA.- 1/75

* TIPO DE ACABADO: VER CUADRO DE ACABADOS EN PLANO AR-17A

[illegible]

CELESTINO A. GOMEZ MARTINEZ
A QUI SE
LLEVA A NO. 200-00000-103
FIRMA
LEY 14 del 20 de Enero de 1958
Cuenta Federal de Ingresos y Atenciones

