


AMPLIACION LADO A
VEASE HOJA AR-11A

AMPLIACION LADO B
VEASE HOJA AR-11A

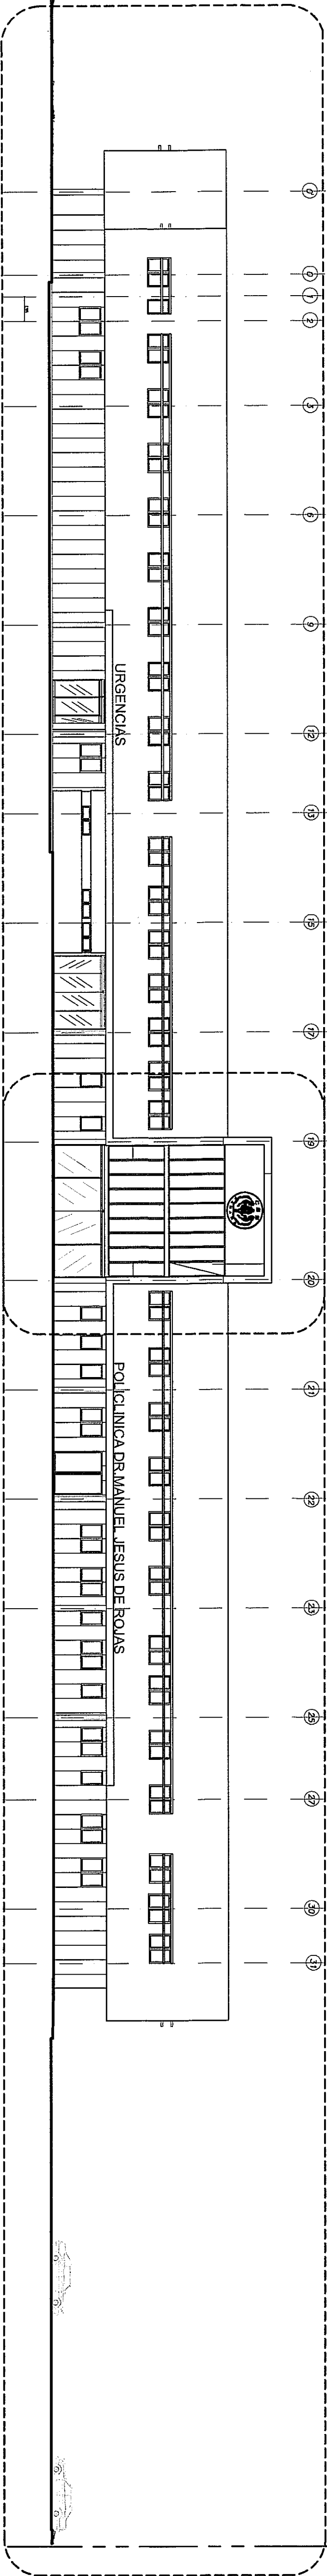


ELEVACION FRONTAL

Esc. 1:200

AMPLIACION LADO A
VEASE HOJA AR-11B

AMPLIACION LADO B
VEASE HOJA AR-11B

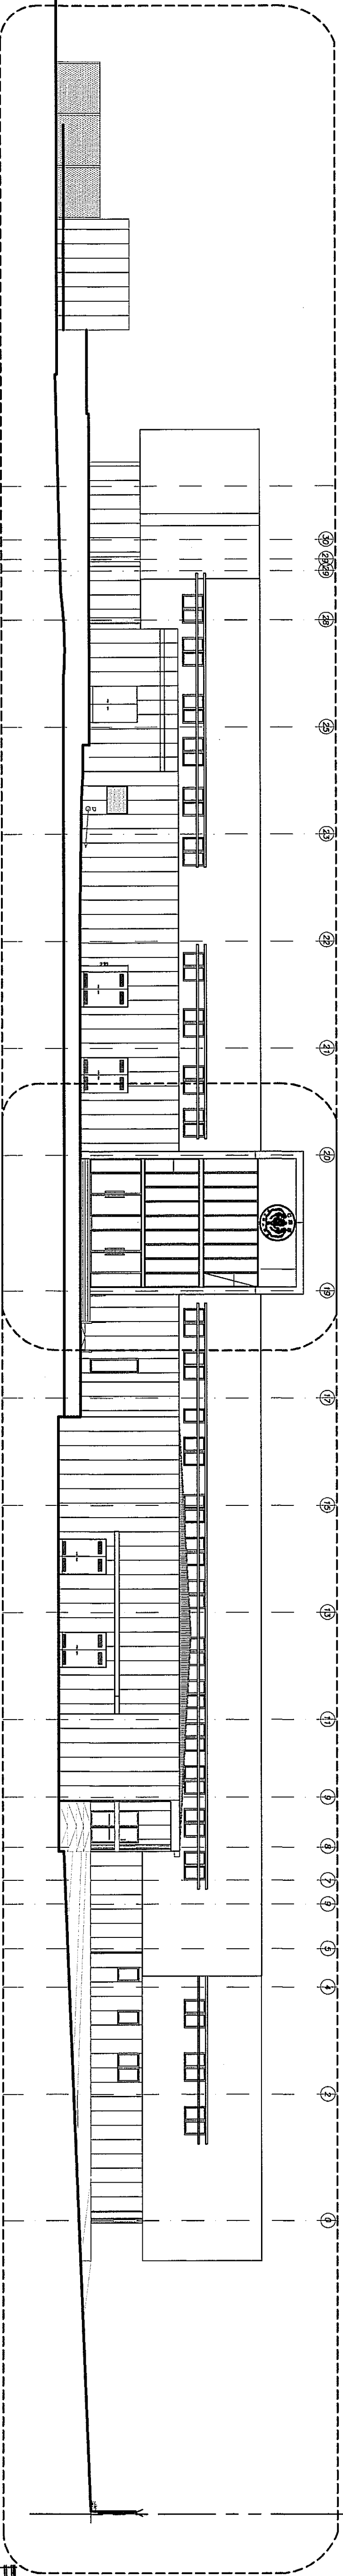


ELEVACION POSTERIOR

Esc. 1:200

AMPLIACION LADO A
VEASE HOJA AR-11C

AMPLIACION LADO B
VEASE HOJA AR-11C

AMPLIACION LADO C
VEASE HOJA AR-11C

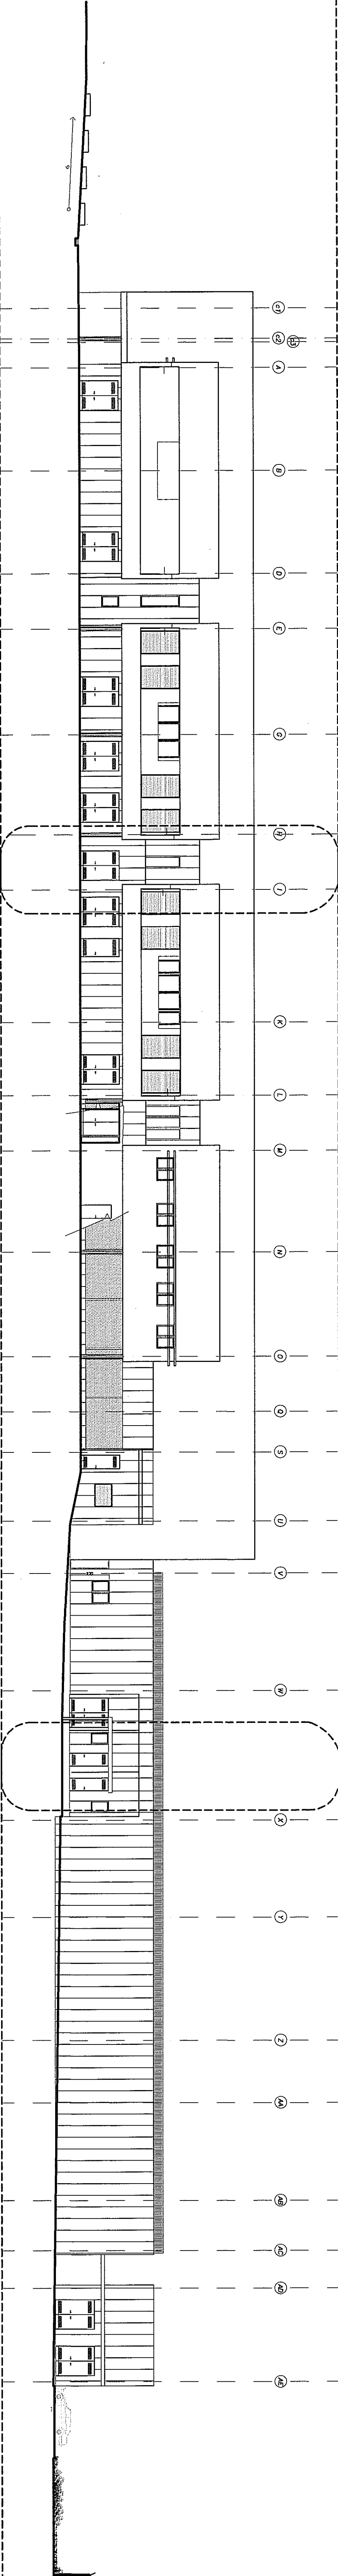


ELEVACION LATERAL DERECHA

Esc. 1:200

AMPLIACION LADO A
VEASE HOJA AR-11D

AMPLIACION LADO B
VEASE HOJA AR-11D


AMPLIACION LADO C
VEASE HOJA AR-11D

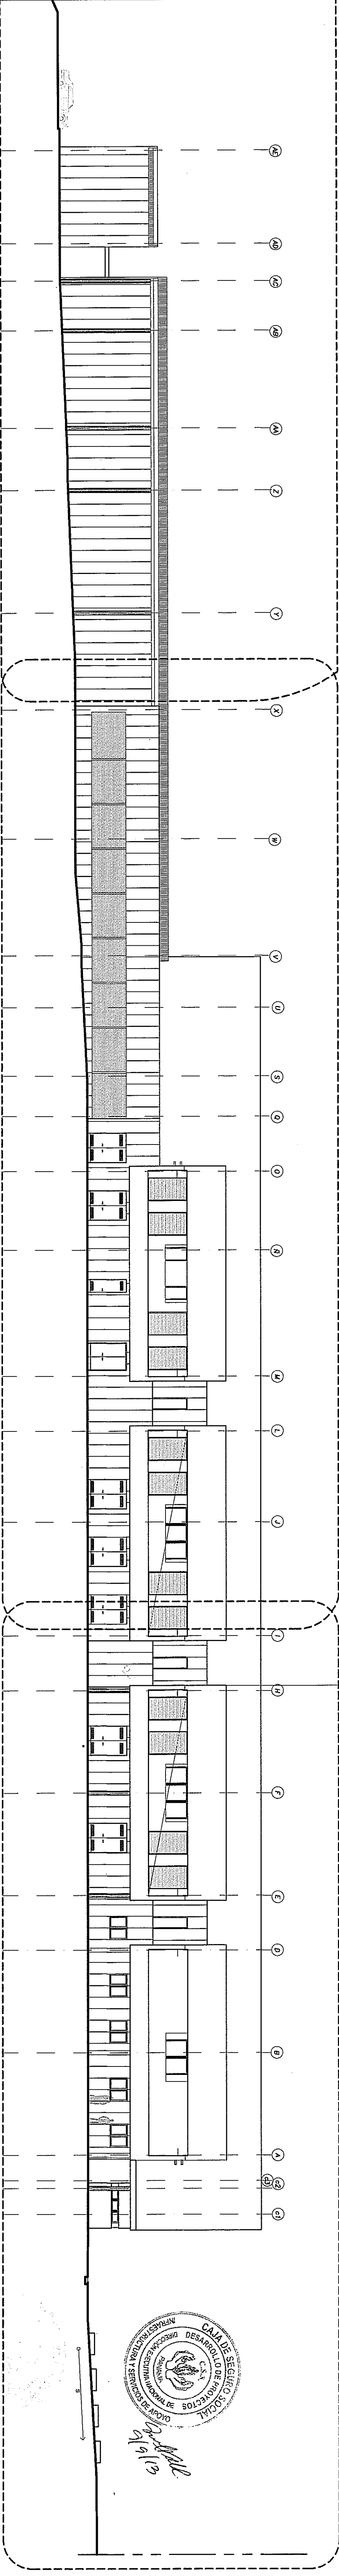

ELEVACION LATERAL IZQUIERDA

Esc. 1:200

NOTA. PARA CONOCER LOS DETALLES ESTRUCTURALES DE ANCLAJE DE MARGESINAS, ALEROS, MACETEROS ENTRE OTROS VEASE HOJAS DE ESTRUCTURA.
NOTA. TODO EL MOBILIARIO Y EQUIPOS (QUE NO SEAN PARTE INTEGRAL DE LOS SISTEMAS DISEÑADOS) QUE ESTEN INDICADOS EN ESTE PROYECTO SON UNA SUGERENCIA PARA EL DUEÑO Y NO ESTÁN INCLUIDOS EN EL CONTRATO (N.I.O.)
PROHIBIDA LA REPRODUCCION TOTAL O PARCIAL, Y EL USO DE SU CONTENIDO SIN EL CONSENTIMIENTO DE SU AUTOR.

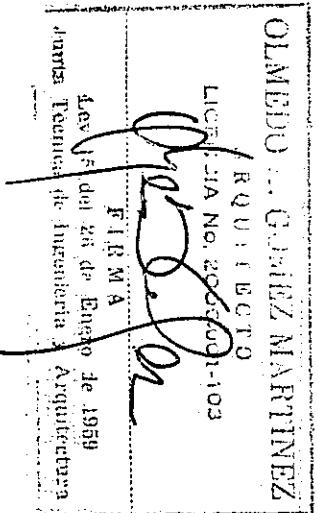

Revision No.	FECHA
REVISION 1	23-AGO-2012
REVISION 2	17-SEPT-2012
REVISION 3	08-OCT-2012
REVISION 4	26-OCT-2012
REVISION 5	20-DIC-2012
REVISION 6	06-ENE-2013
REVISION 7	03-JUL-2013
REVISION 8	25-JUL-2013



DIRECTOR GENERAL DE INGENIERIA Y SERVICIOS DE APOYO (DINSA)

PROYECTO:
CONSTRUCCION DE NUEVO EDIFICIO INSTITUCIONAL
POLICLINICA DR. MANUEL DE JESUS ROJAS
PROPIEDAD DE LA CAJA DEL SEGURO SOCIAL DE PANAMA
UBICADO EN LA URB. VILLA VONICA, CARRETERA INTERAMERICANA
DISTRITO DE AGUADULCE PROV. DE COCLE REPUBLICA DE PANAMA

DISEÑO ARQUITECTONICO:
ABD. OLIMPIO GOMEZ/SETRA
ESTRUCTURA:
ING. JUAN RAUL DIAZ
ELECTRICIDAD:
ING. MANUEL PADILLA
SISTEMAS ESPECIALES:
ING. DORANE HURTADO
PLUMBERIA:
M.P. HECTOR HASSEL
ARE. ACONDICIONADO:
ING. OSVALDO ADAMES
ING. VICENTE PENALOSA

tiya
S.A. de C.V.

REVISOR:
SETRA
DESARROLLO:
SETRA
FECHA:
2012
PROYECTO NO:
2012-015-014
HOJA NO.