PAREDES INTERIORES

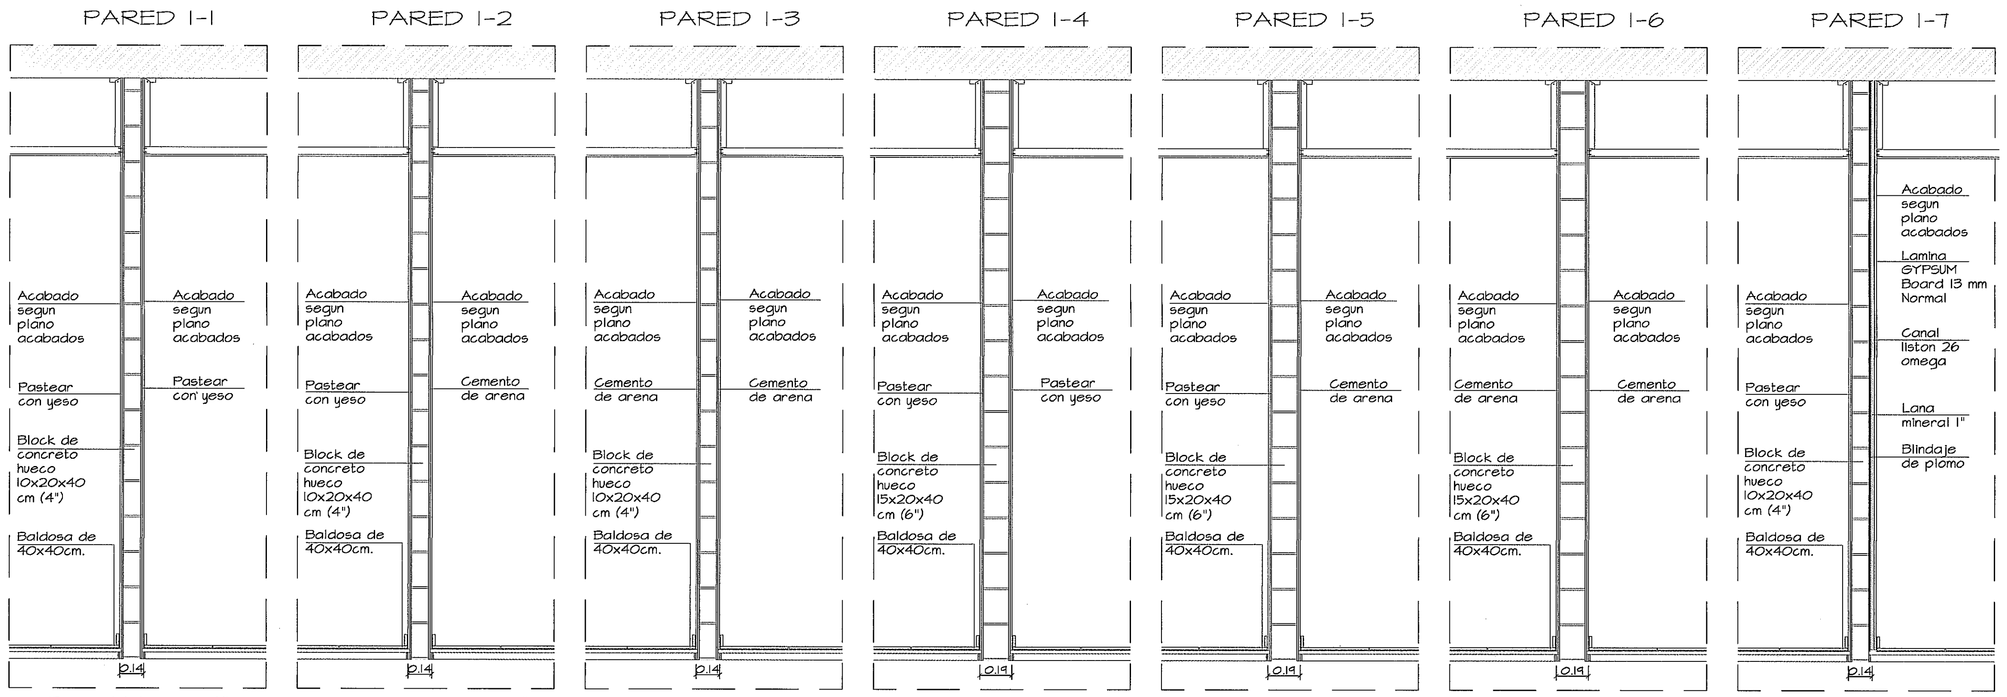

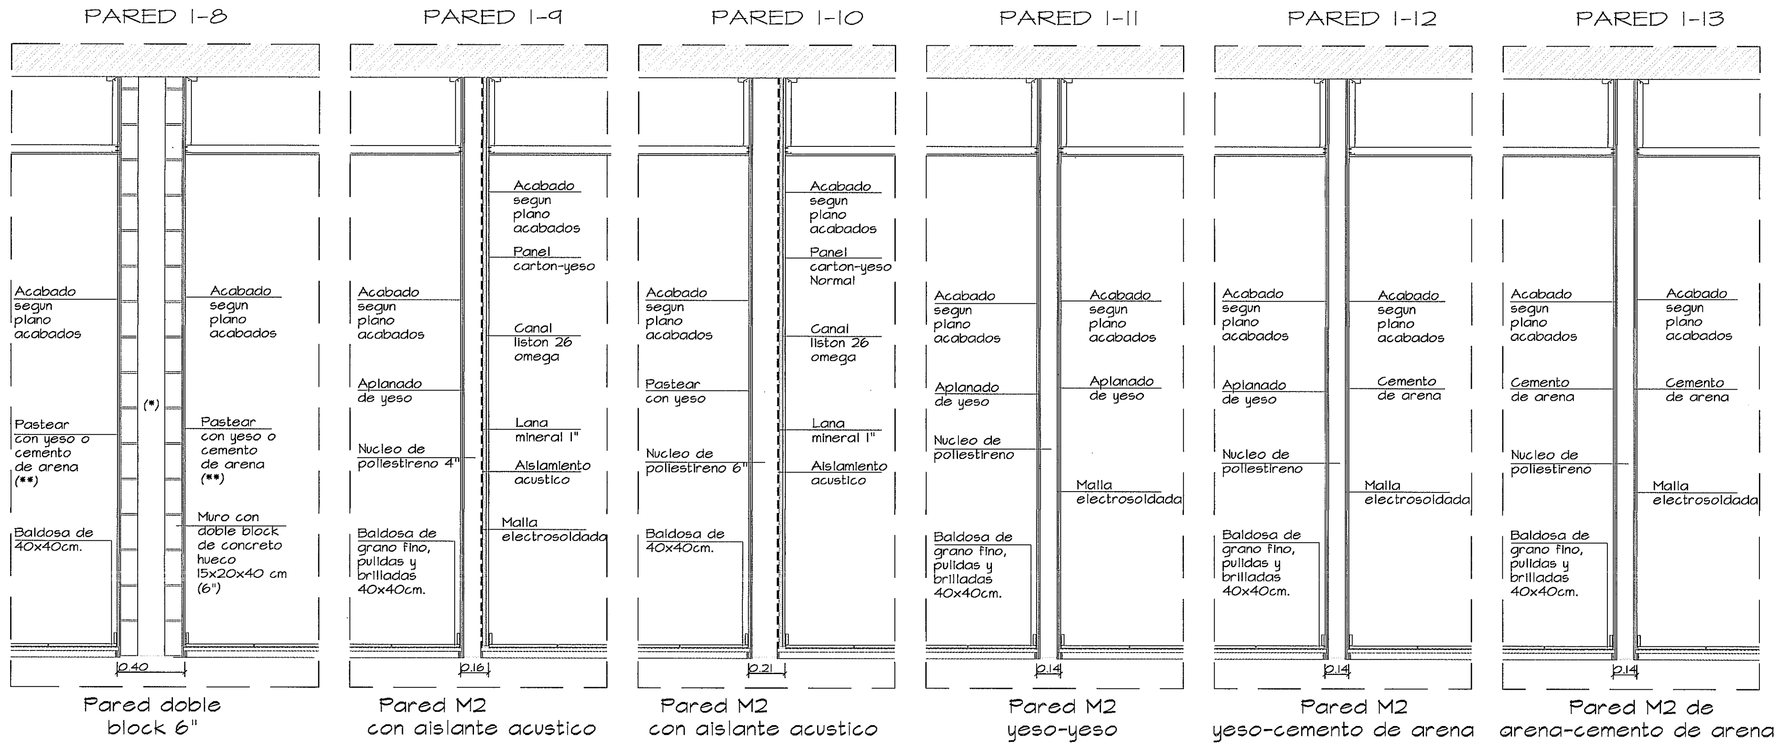

(*)Refuerzo de hiladas a lo largo de la altura.

NOTA: SE UBICARAN VENTILADORES DE MALLA METALICA Y MALLA CONTRA INSECTOS DE 15CM DE ALTO ENTRE CIELO RASO Y ESTRUCTURA DE TECHO EN MUROS EXTERIORES

(*)NOTA: La primera hilada de bloque se le colocara acero de 3 / 8" por 0.30 @ .40 c.a.c. todos los bloques iran rellenos de hormigon, colocar juntas frias en la reunion de losa bloque.

(**)NOTA: Se utilizara como acabado cemento de arena en caso de que el local sea un cuarto de instalaciones.

(***)NOTA: Blindaje de plomo segun aprobacion. de disenado de tecnico correspondiente

CAJA DE SEGURO SOCIAL DESARROLLO DE PROYECTOS DIRECCION NACIONAL DE INFRAESTRUCTURA Y SERVICIOS DE APOYO
9/9/13

PAREDES EXTERIORES

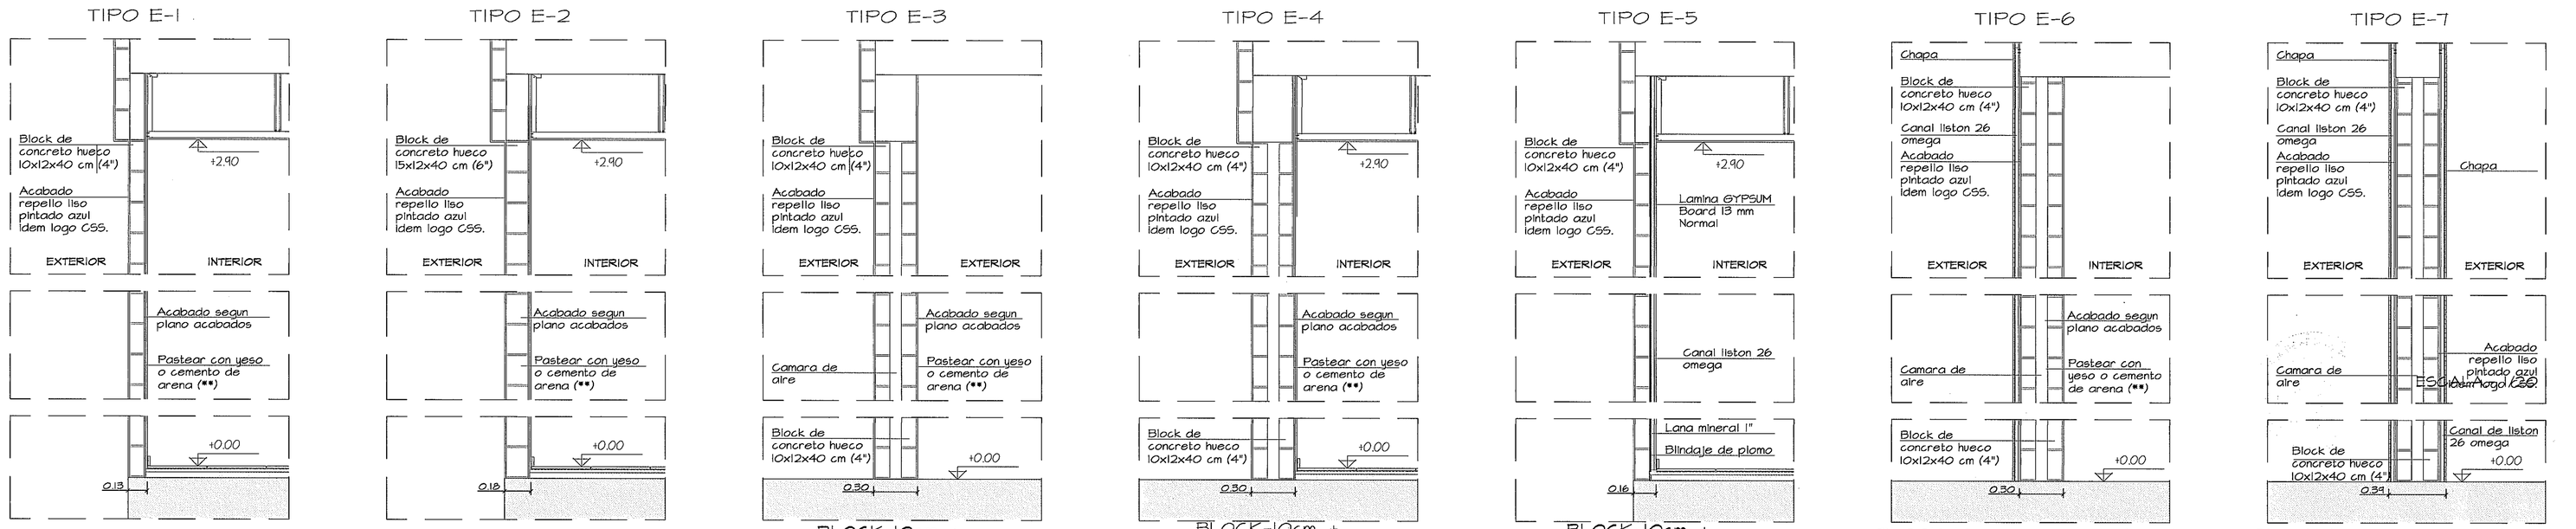

ESPECIFICACION DE TIPO DE PISO, PAREDES Y CIELO RASO. DETALLES CONSTRUCTIVOS

ESCALA.- 1/20

NOTA: TODO EL MOBILARIO Y EQUIPOS (QUE NO SEAN PARTE INTEGRAL DE LOS SISTEMAS DISENADOS), QUE ESTEN INDICADOS EN ESTE PROYECTO SON UNA SUGERENCIA PARA EL DUENO Y NO ESTAN INCLUIDOS EN EL CONTRATO (N.I.C)

PROHIBIDA LA REPRODUCCION TOTAL O PARCIAL, Y EL USO DE SU CONTENIDO SIN EL CONSENTIMIENTO DE SU AUTOR.

OLMEDO A. GOMEZ MARTINEZ
ARQUITECTO
LICENCIA No. 2-06-000-103
FIRMA
Ley 15 del 26 de Enero de 1959
Junta Tecnica de Ingeniería y Arquitectura

Revision No.	FECHA
REVISION 1	23-AGO-2012
REVISION 2	17-SEPT-2012
REVISION 3	08-OCT-2012
REVISION 4	26-OCT-2012
REVISION 5	20-DIC-2012
REVISION 6	06-MAY-2013
REVISION 7	03-JUL-2013
REVISION 8	25-JUL-2013

CSS PANAMA

DIRECCION NACIONAL DE INFRAESTRUCTURA Y SERVICIOS DE APOYO (DINISA)

JEFE DE DEPARTAMENTO

DIRECTOR DE INGENIERIA Y ARQUITECTURA

PROYECTO:
CONSTRUCCION DE NUEVO EDIFICIO INSTITUCIONAL
POLICLINICA DR. MANUEL DE JESUS ROJAS
PROPIEDAD DE LA CAJA DEL SEGURO SOCIAL DE PANAMA
UBICADO EN LA URB. VILLA MONICA, CARRETERA INTERAMERICANA
DISTRITO DE AGUADULCE, PROV. DE COCLE, REPUBLICA DE PANAMA

DIRECTOR DE OBRAS Y CONSTRUCCIONES MUNICIPALES

TIPOLOGIA DE PAREDES

DISEÑO ARQUITECTONICO: ARQ. OLMEDO GOMEZ/SERTA
ESTRUCTURA: ING. JUAN RAUL DIAZ
ELECTRICIDAD: ING. MANUEL PADILLA
SISTEMAS ESPECIALES: ING. DORANSE HURTADO
PLOMERIA: M. P. HECTOR HASSELL
AIRE ACONDICIONADO: ING. OSVALDO ADAMES
GASES MEDICOS: ING. VICENTE PEÑALOZA

riva s.a.
S.A.I.I.C.F.A.

AR-17

REVISION: ARQ. OLMEDO GOMEZ
REVISION: SERTA
DESARROLLO: SERTA
FECHA: 2012
PROYECTO No. 2012-DES-014
HOJA No. 55 DE

POLICLINICA DR. MANUEL DE JESUS ROJAS