


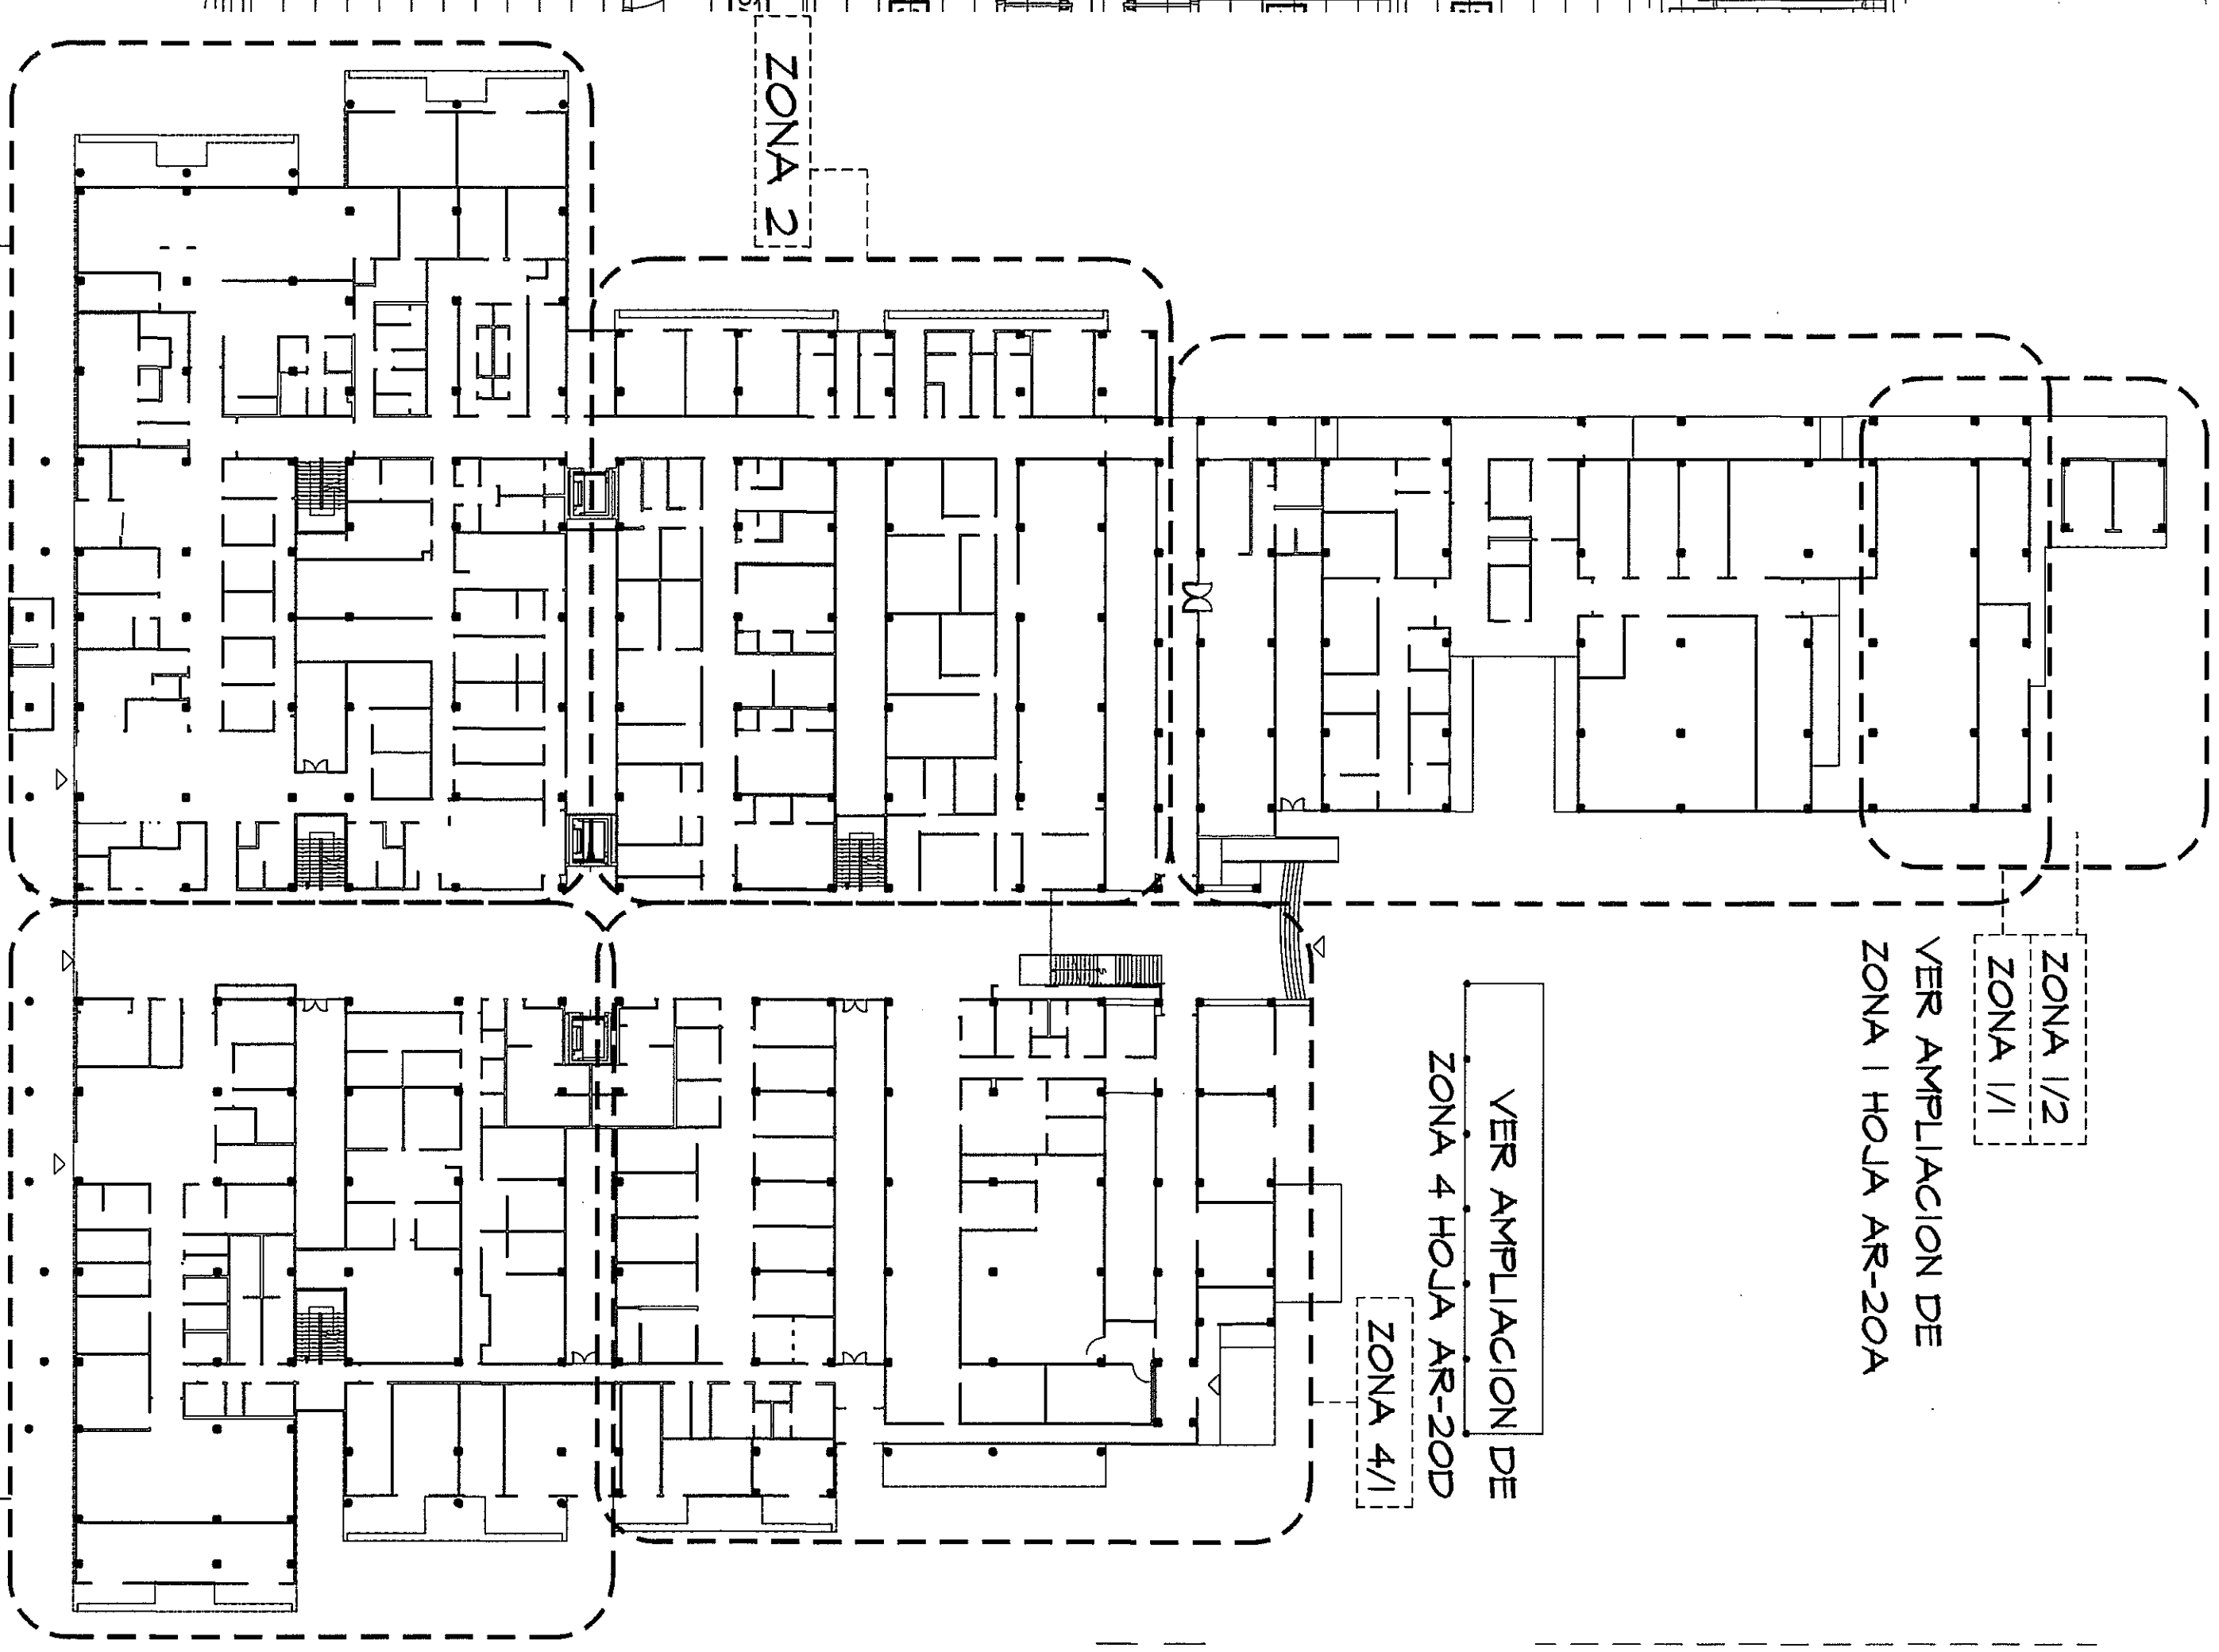

VER AMPLIACION DE
ZONA | HOJA AR-20A

ZONA 1/2
ZONA 1/1

VER AMPLIACION DE
ZONA 4 HOJA AR-20D

ZONA 4/1

ZONA 3
VER AMPLIACION DE
ZONA 3 HOJA AR-20C

ZONA 5
VER AMPLIACION DE
ZONA 5 HOJA AR-20E

GUIA DE AMPLIACIONES POR ZONAS

ESCALA.- 1/400

PLANTA BAJA

PISOS-
SERÁN DE GRANITO COLOR CREMA 40X40CM PARA TRANSITO PESADO, DE UNA LARGA Y PROBADA VIDA UTIL, CON RESISTENCIA ALDESGASTE, EN AQUELLAS AREAS EN LAS QUE CAMBIE LA MODULACION LOS PISOS SERAN DE BALDOSAS DE PORCELANATO DE 60X60CM,

LOS PENINTEROS DE TODAS LAS SALAS DE ESPERAS Y PASILLOS LLEVARAN UNA LINEA PERIMETRAL DE BALDOSAS DE COLOR ESPECIAL, QUE CONTRASTE ESCOIDO POR EL ARQ. PROYECTISTA, INCLUIDA TAMBIEN EN LAS CONTRA-PIEDRAS DE TODAS LAS ESCALERAS, EXCEPCION, PISO DE CERAMICA ESPECIAL, PARA INTERFERIR EN LAS AREAS DE TERRAZAS QUE SERAN RECOGIDOS POR EL ARQ. PROYECTISTA,

PARA MAS PRECISION SOBRE EL TIPO DE ACABADO, VER AMPLIACION EN TABLA DE ACABADOS, AR-16

AMPLIACION DE ZONA 2
PLANTA BAJA ESCALA.- 1/75

[illegible]