



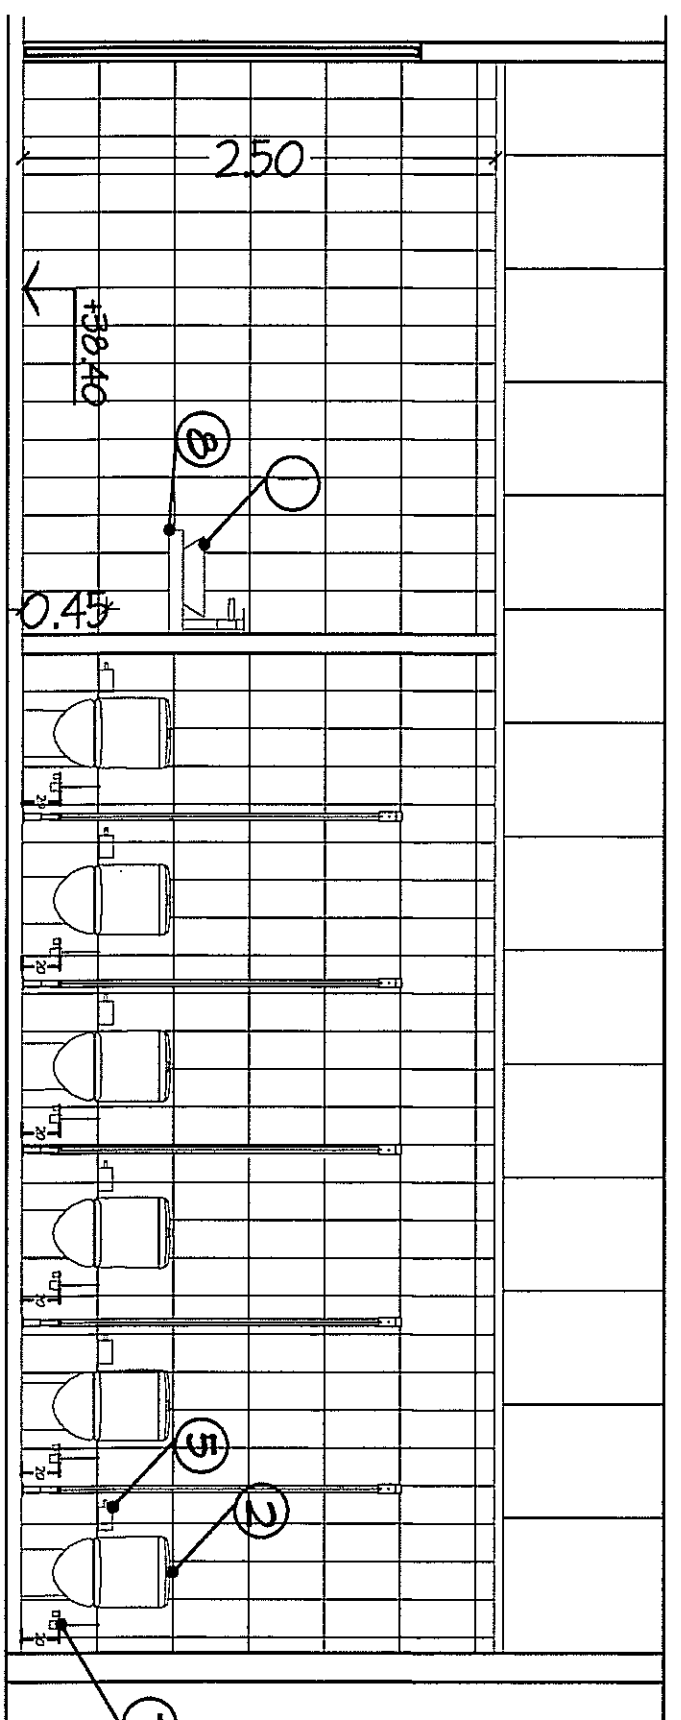


SECTION

5
A-A

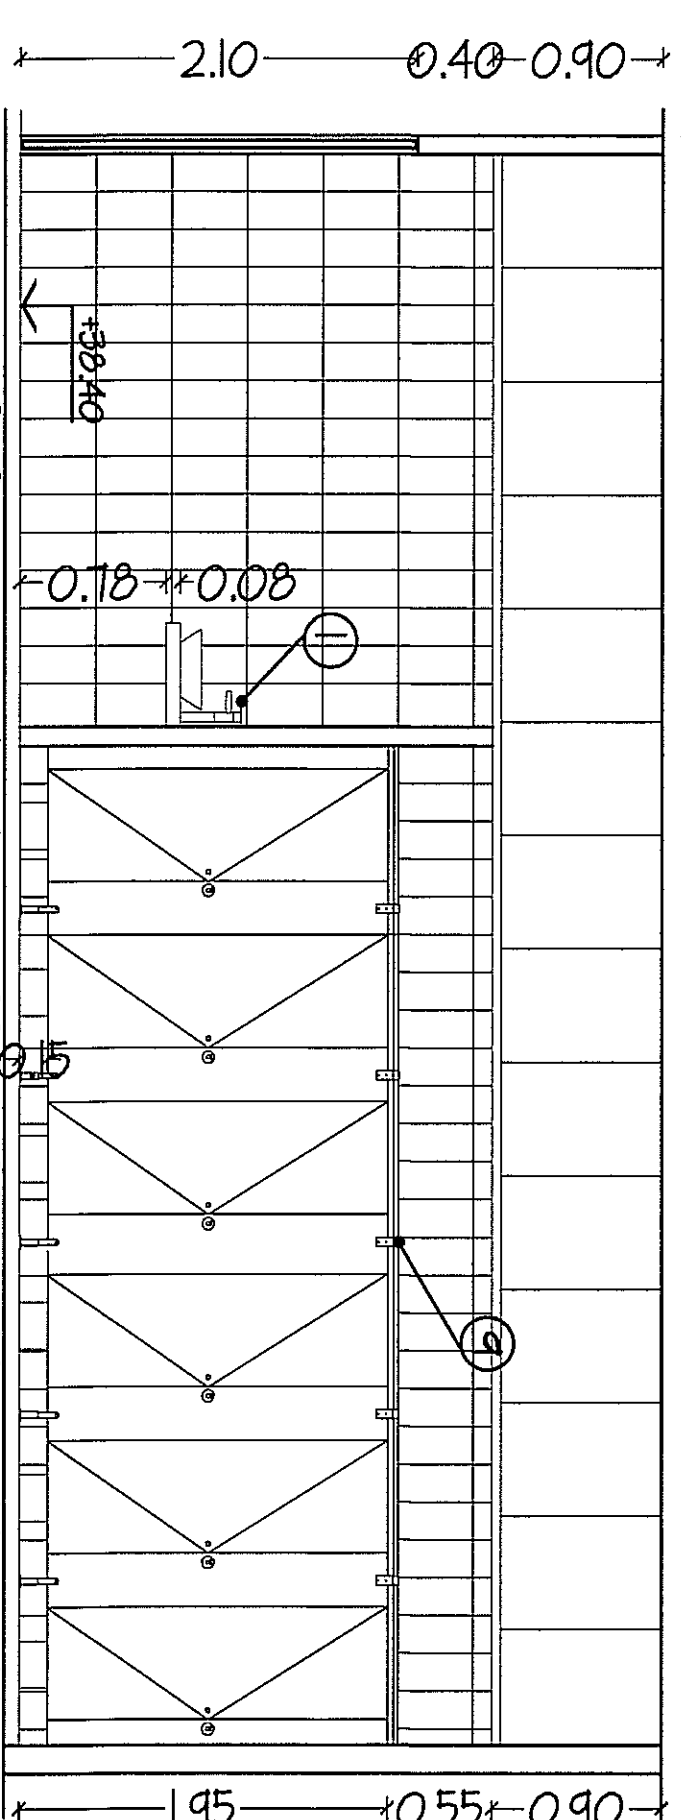


SECTION 3.03


Revestimiento a escogido por C.S.5

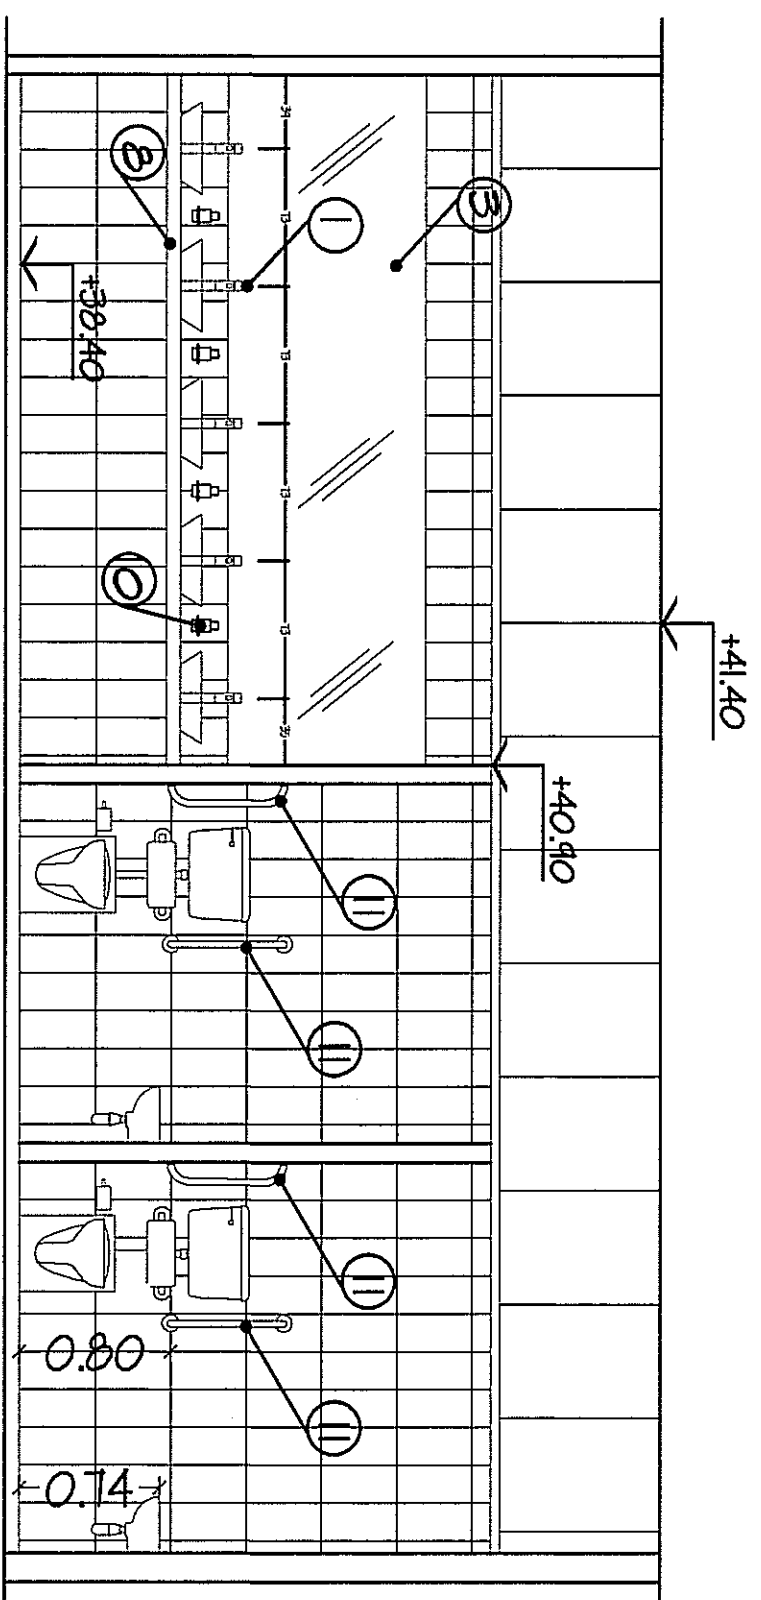

SECTION

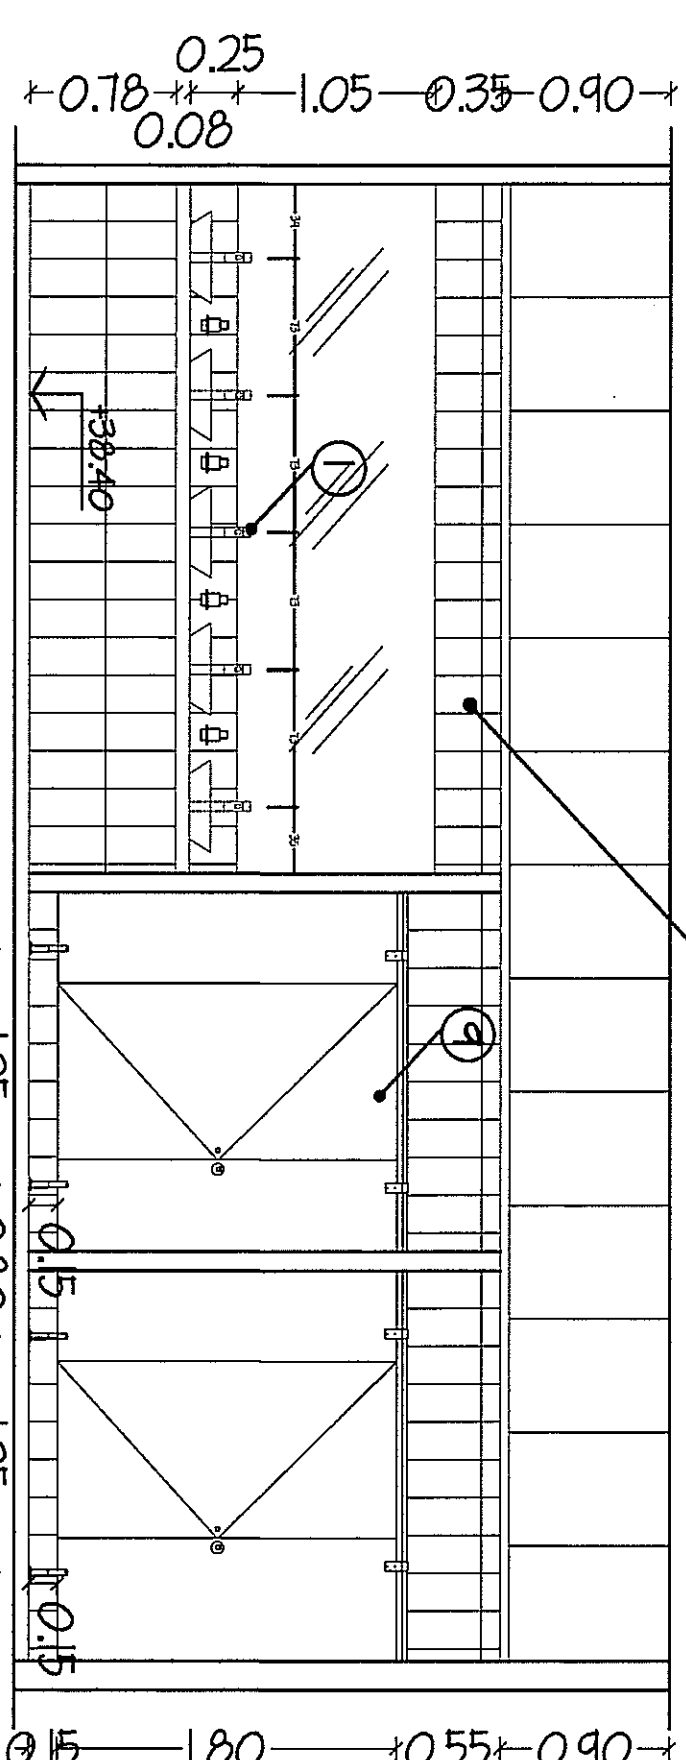


SECTION

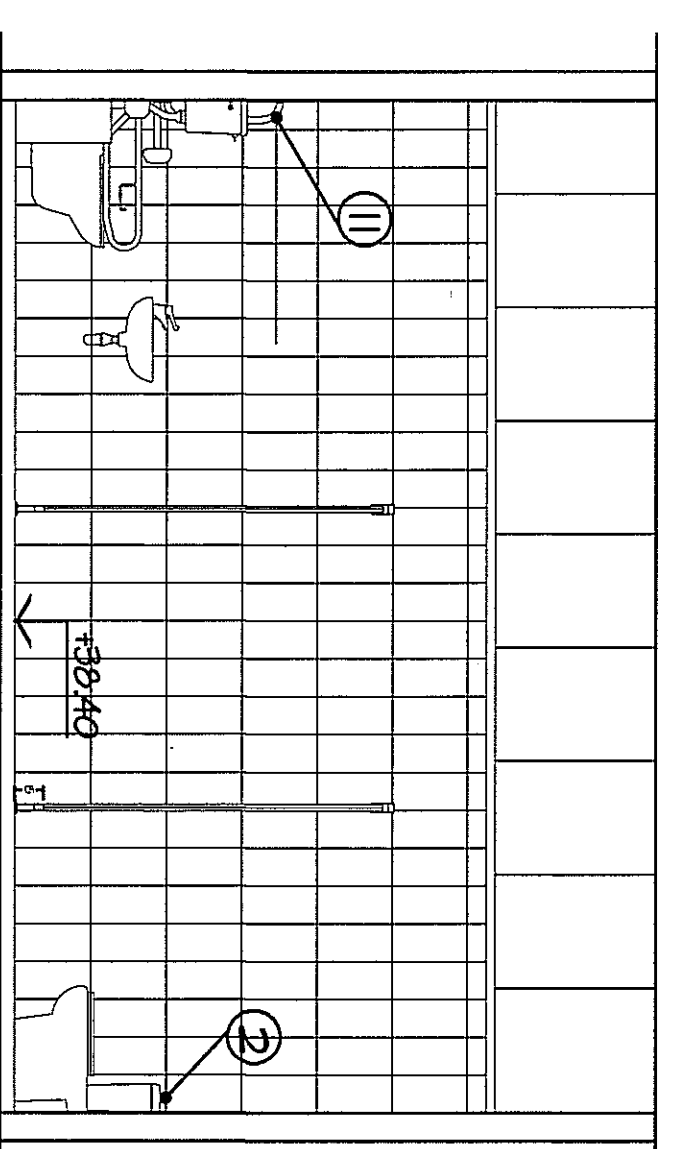


SECTION

5




6-6

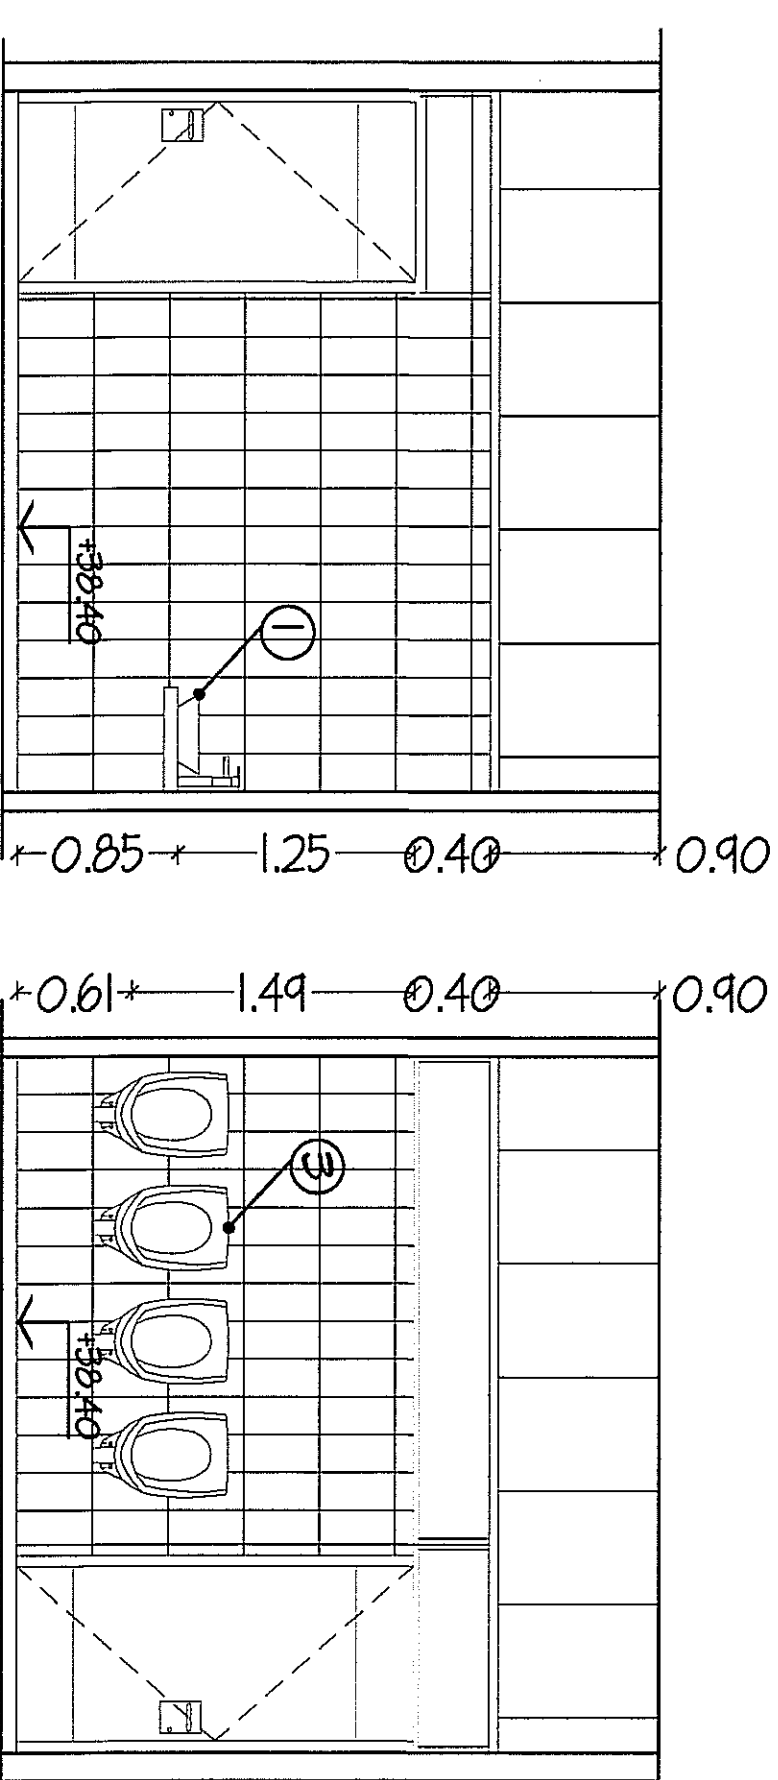

SECTION

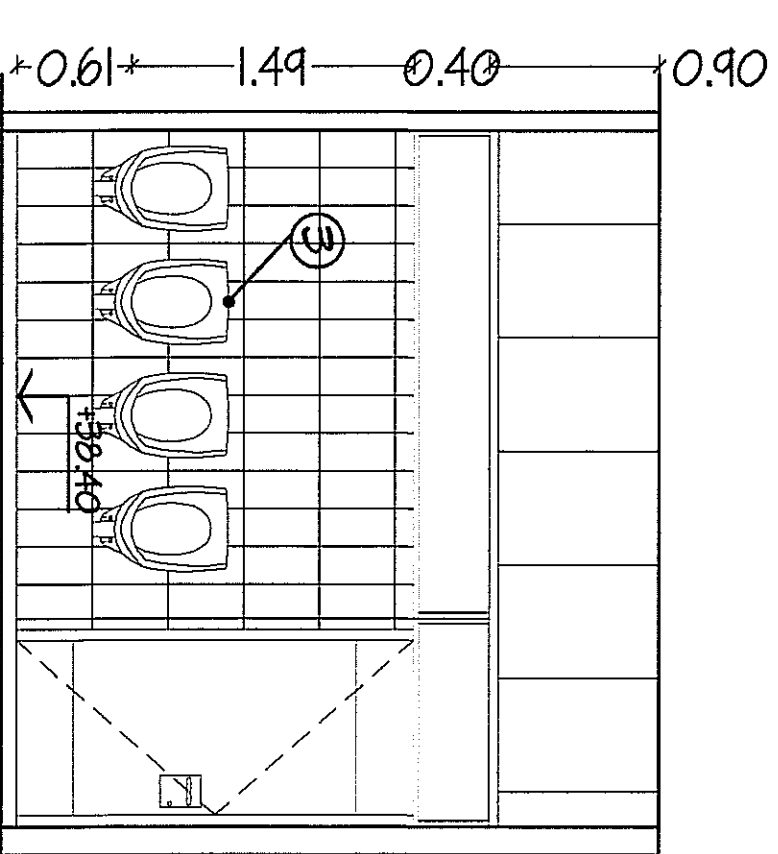


SECTION
S
F-P

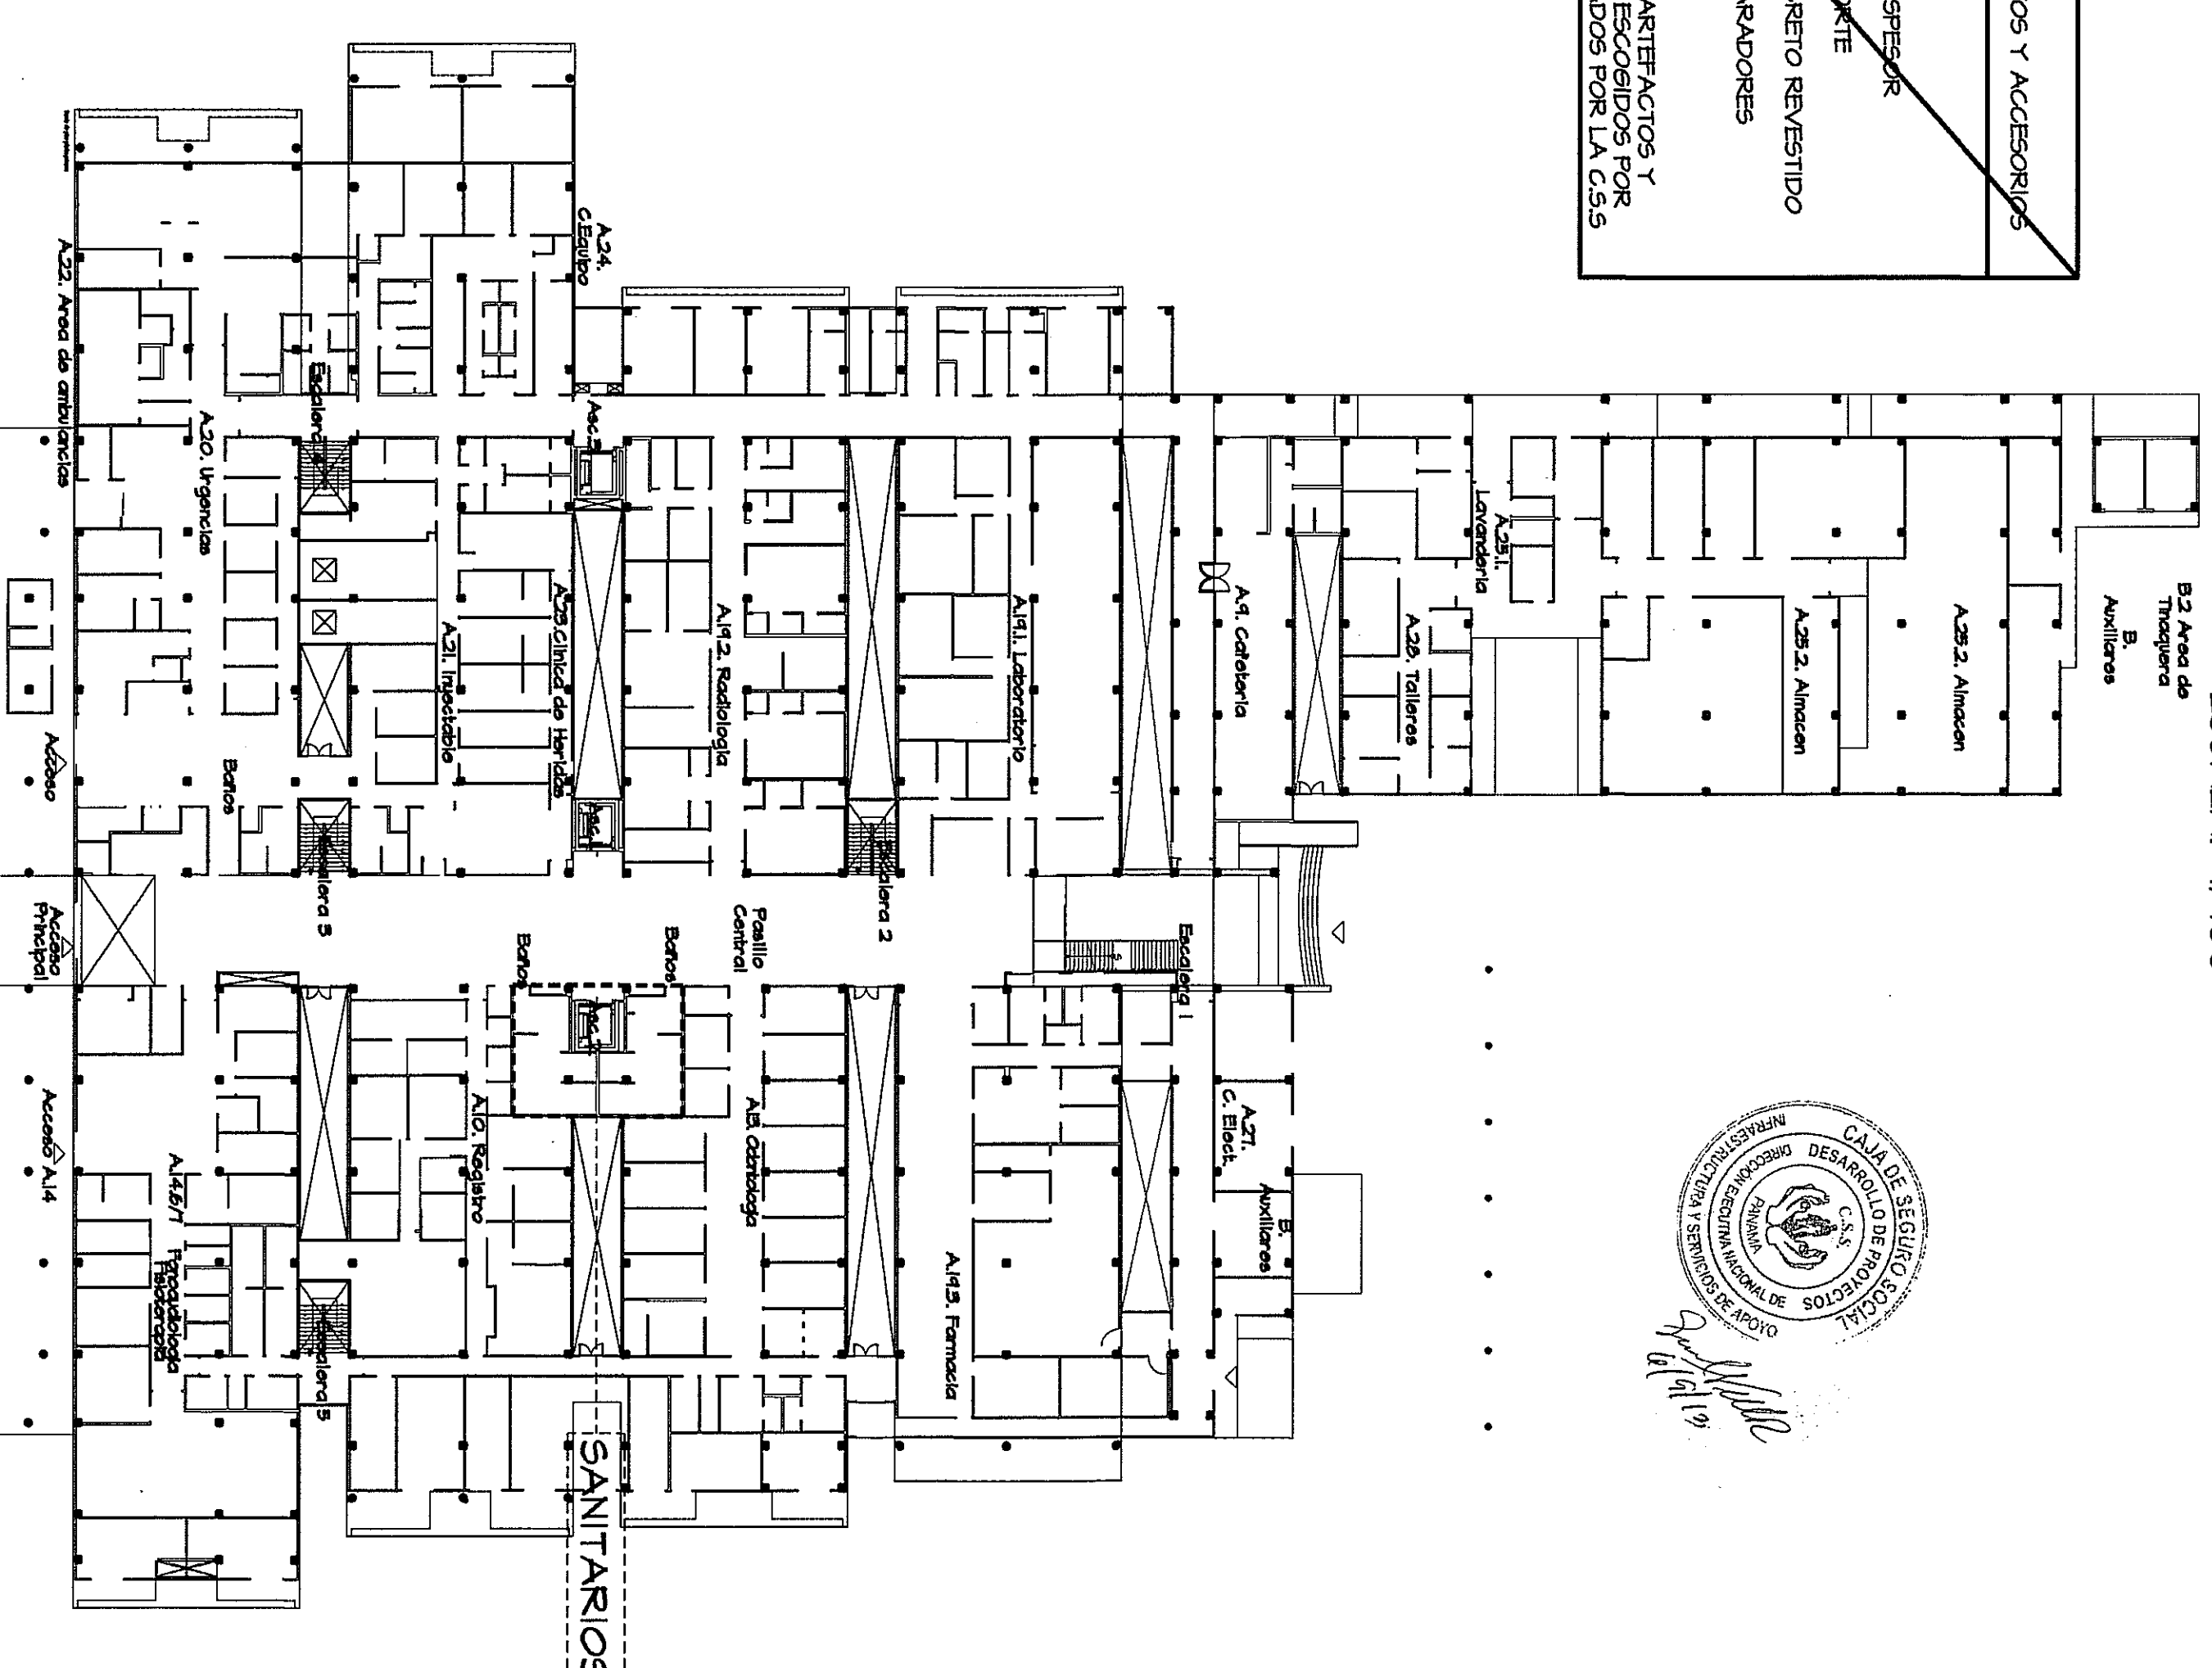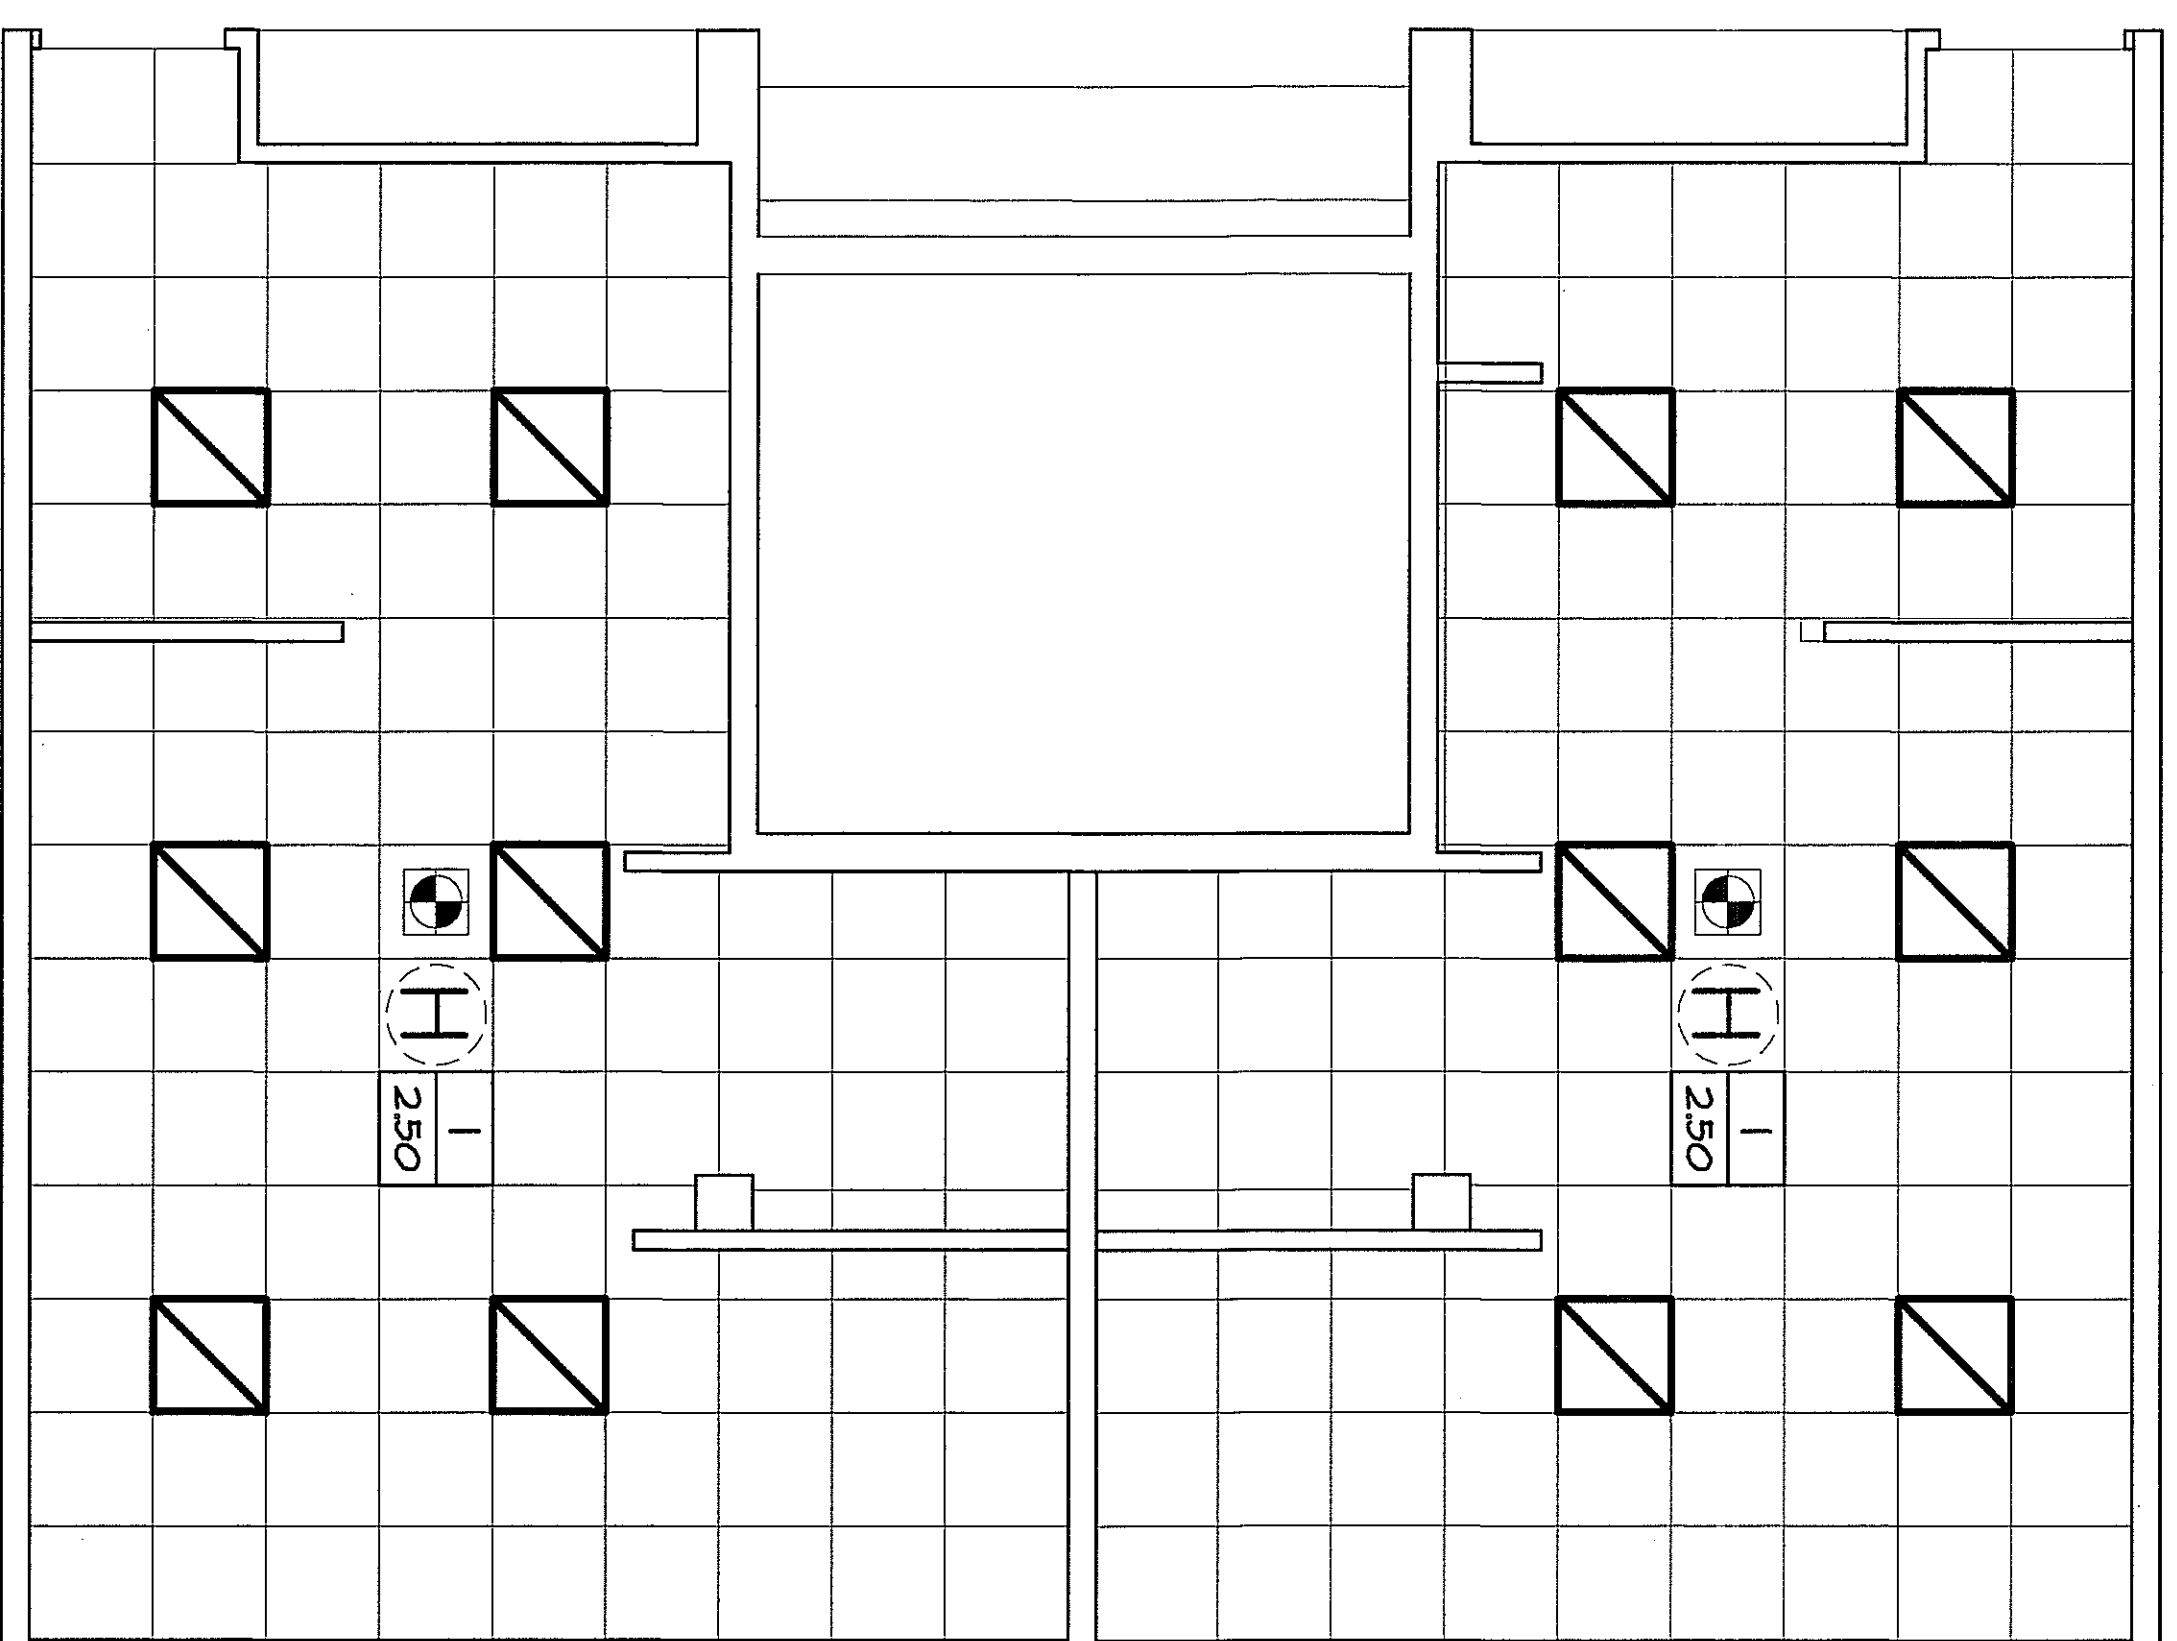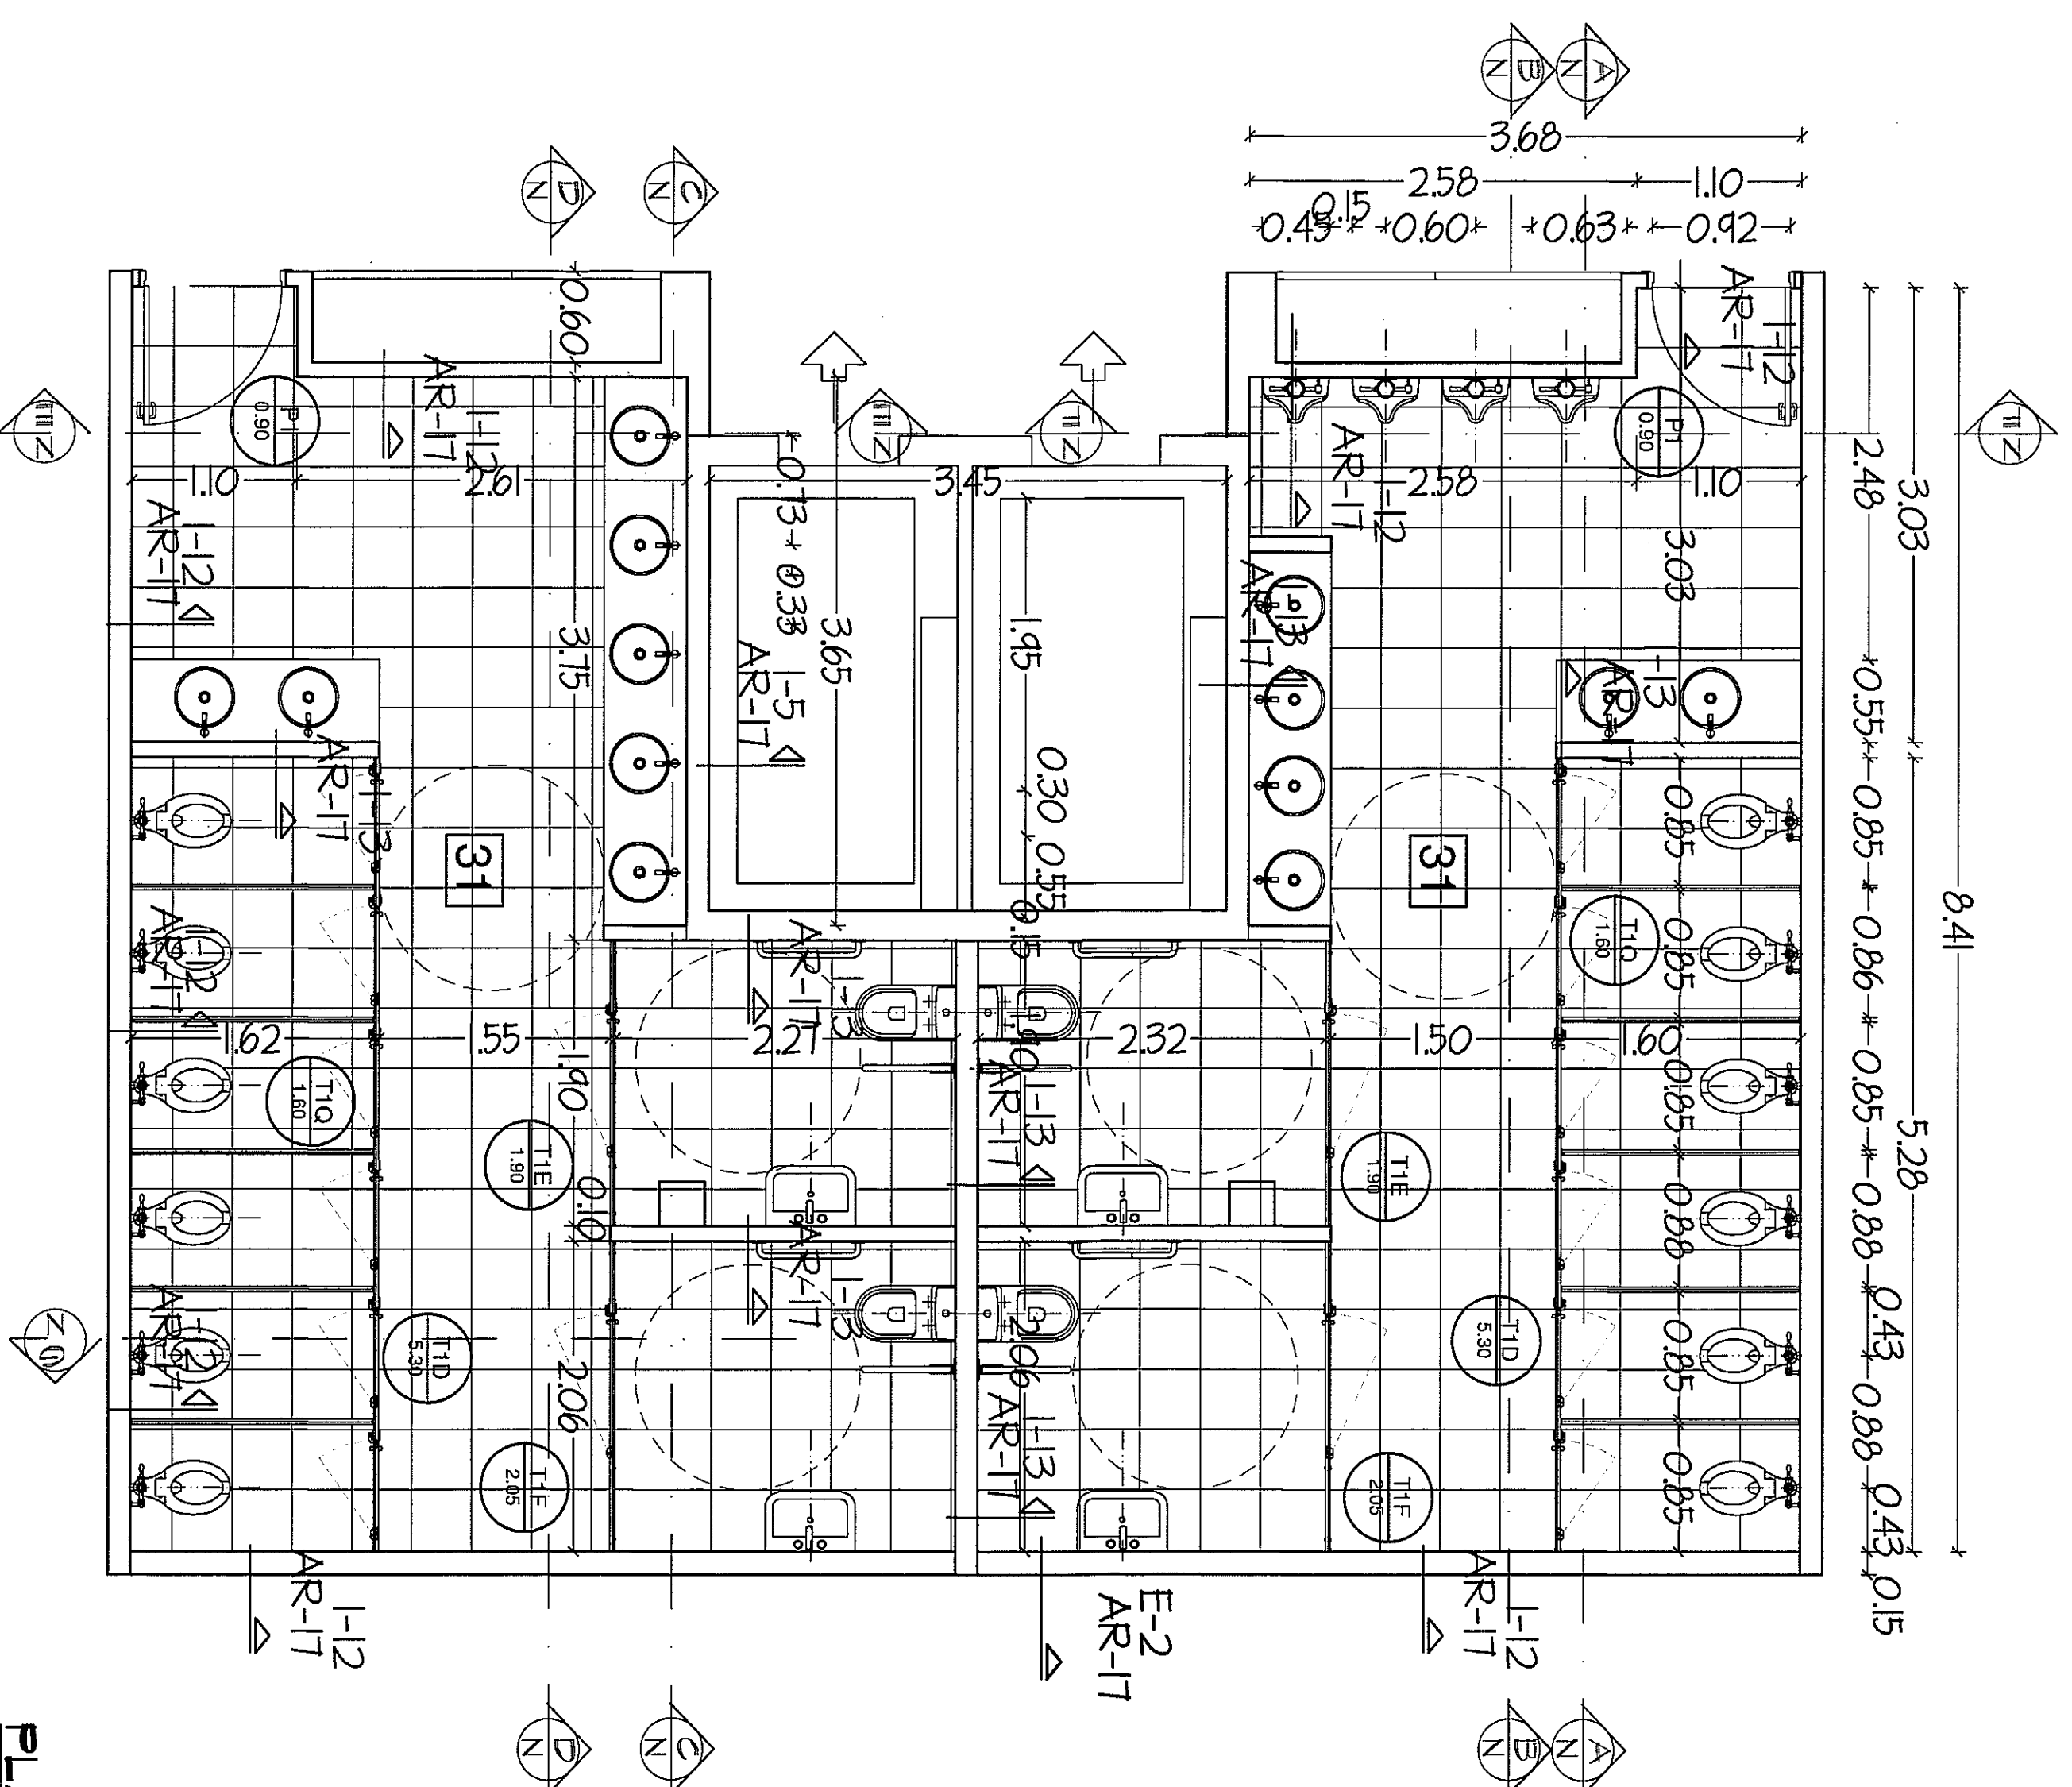

CLASIFICACION	DESCRIPCION
1	LAVAMANOS
2	INODOR
3	ESPINDO DE 1" EFECTOR
4	ESPINDO DE 1 1/2" EFECTOR
5	PORTAROLLO
6	BARRA DE SOPORTE
7	ESCOBILLA
8	CONCRETO REVESTIDO
9	CONCRETO REVESTIDO
10	PUERTAS Y SEPARADORES
11	LAVAFRIDA
12	BARRA AOTO
13	NOTA: TODOS LOS ANTIFACIOS Y ACCESORIOS SERAN ESCOCHIDOS POR RIVAS Y AMARBADOS POR LA C55

NOTA: TODOS LOS ARTEFACTOS Y ACCESORIOS SERAN ESCOGIDOS POR RIVA5.5 Y APROBADOS POR LA C.5.5

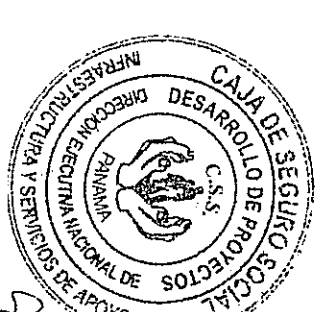

GUIA DE APLICACIONES POR ZONAS

ESCALA.- 1/400

PLANTA AMPLIACIONES SERVICIOS SANITARIOS

ESCALA.- 1/25

PROHIBIDA LA REPRODUCCION TOTAL O PARCIAL, Y EL USO DE SU CONTENIDO SIN EL CONSENTIMIENTO DE SU AUTOR.
NOTA: TODO EL MOBILIARIO Y EQUIPOS (QUE NO SEAN PARTE INTEGRAL DE LOS SISTEMAS DISEÑADOS), QUE ESTEN INDICADOS EN ESTE PROYECTO SON UNA SUERCIÓN PARA EL DISEÑO Y NO ESTÁN INCLUIDOS EN EL CONTRATO NI LO.

PLANTA CIELORRASO SERVICIOS SANITARIOS

[illegible]