
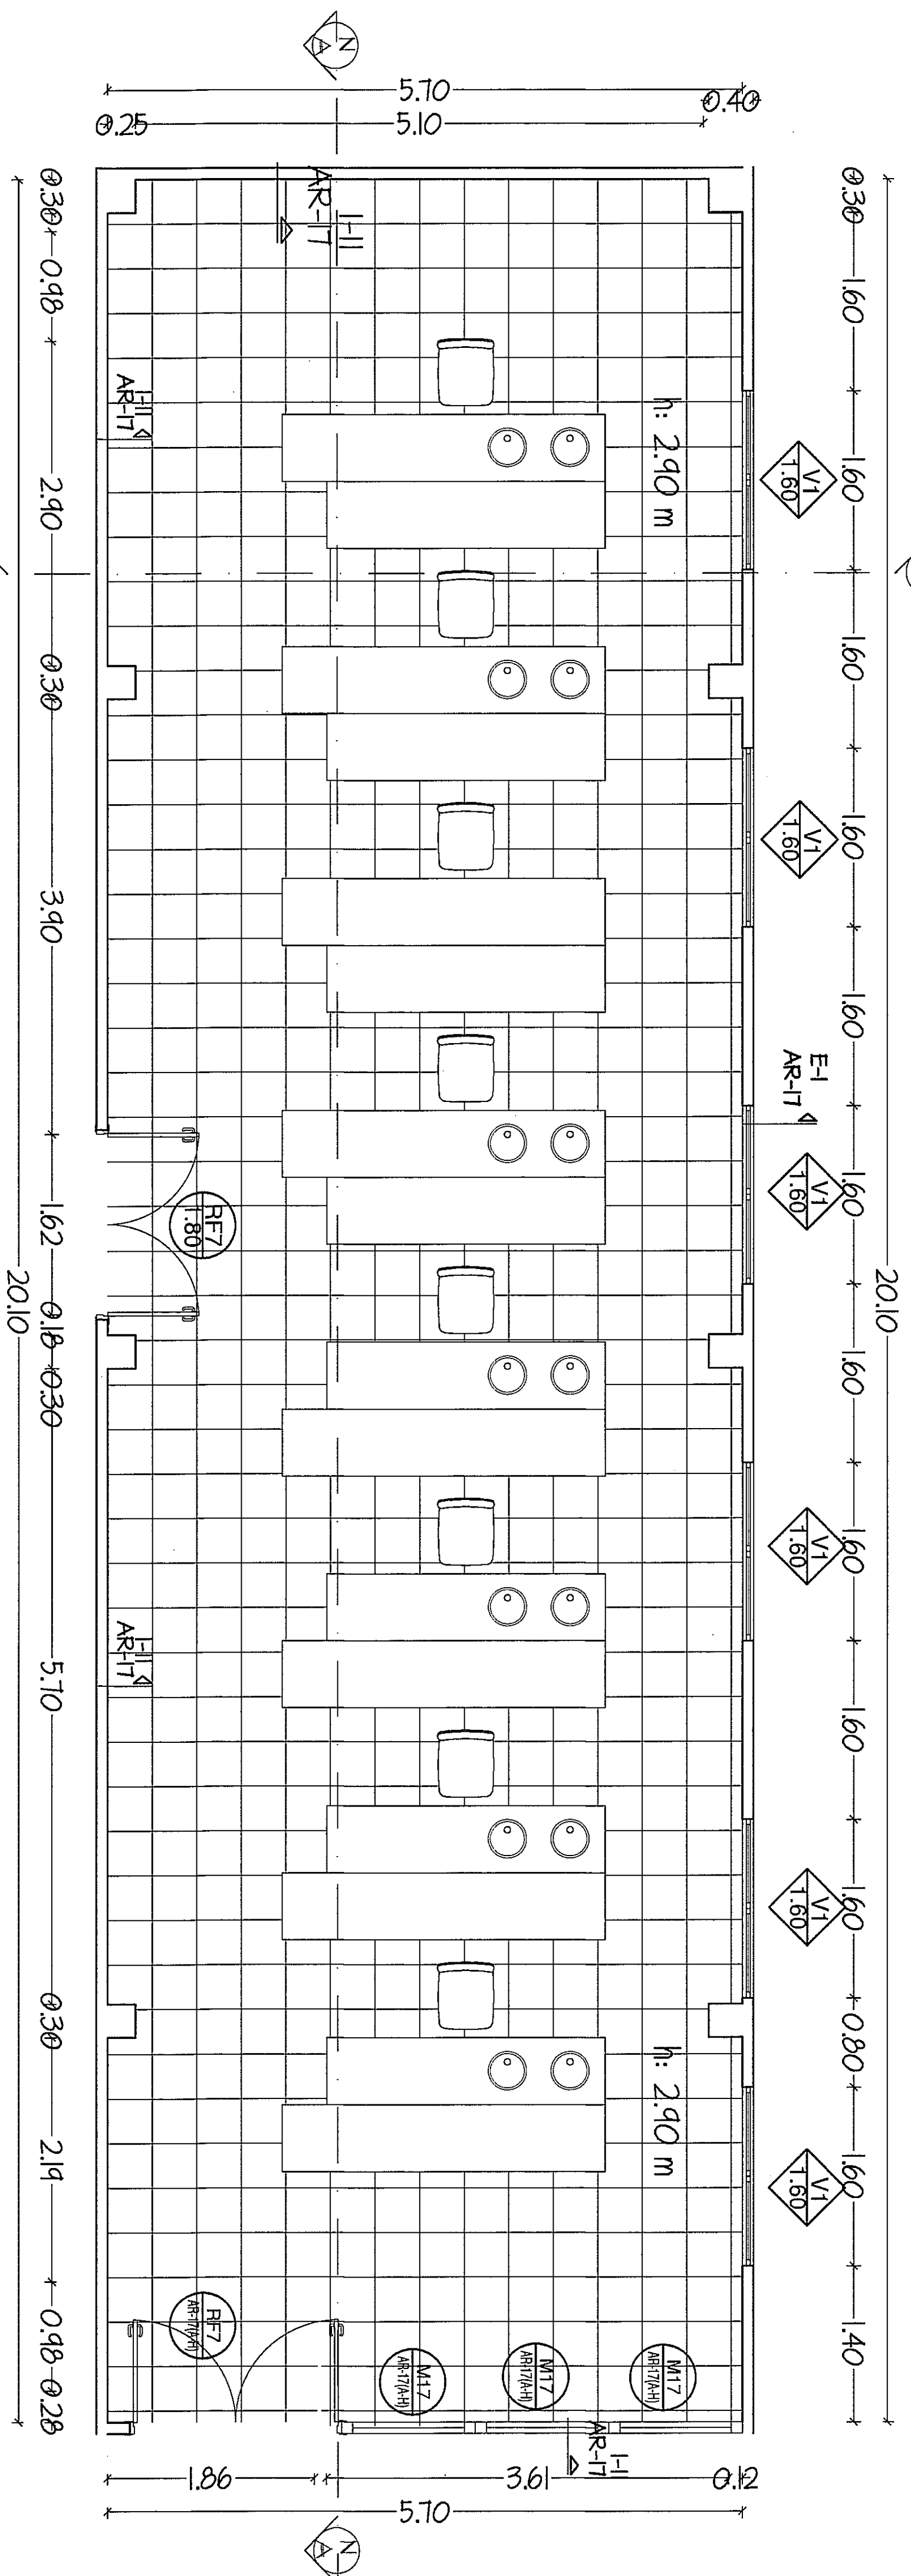
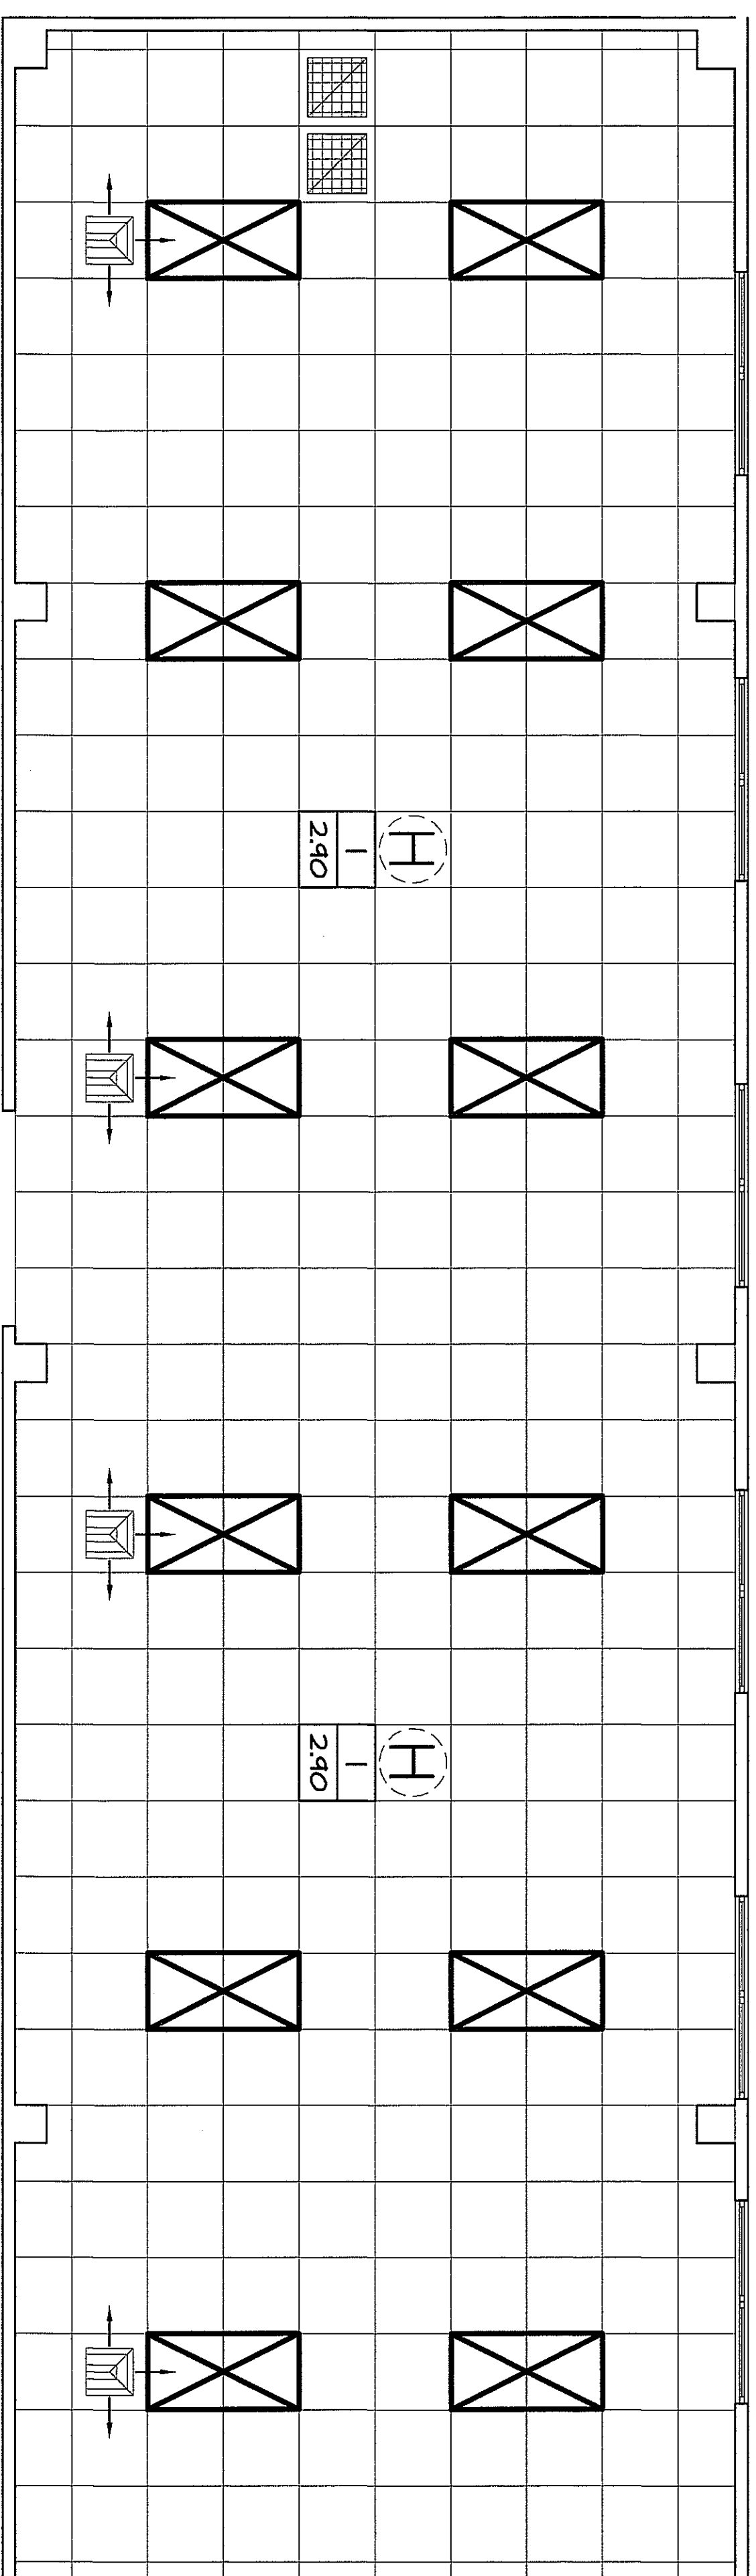
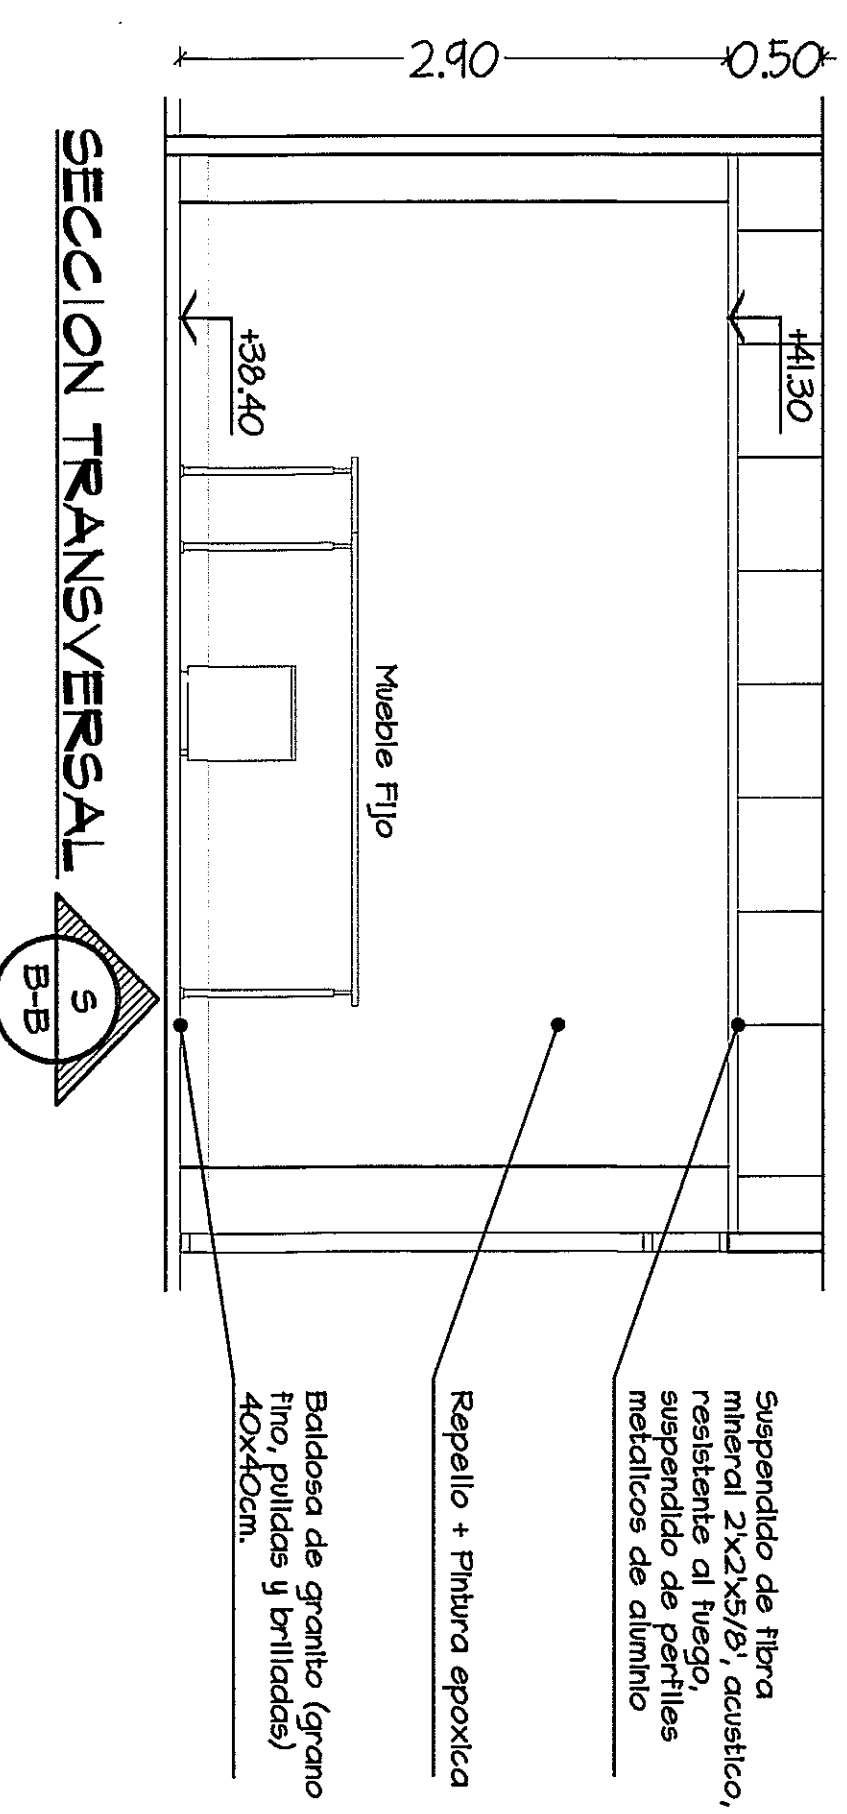


NOTA: TODO EL MATERIAL Y EQUIPOS (QUE NO SEAN PARTE INTEGRAL DE LOS SISTEMAS PREVENIDOS), QUE ESTÉN INDICADOS EN ESTE PROTECTOR SON UNA SUBCENSA PARA EL DUEÑO Y NO ESTÁN INCLUIDOS EN EL CONTRATO (N/C)

POLICLINICA DR. MANUEL DE JESUS ROJAS

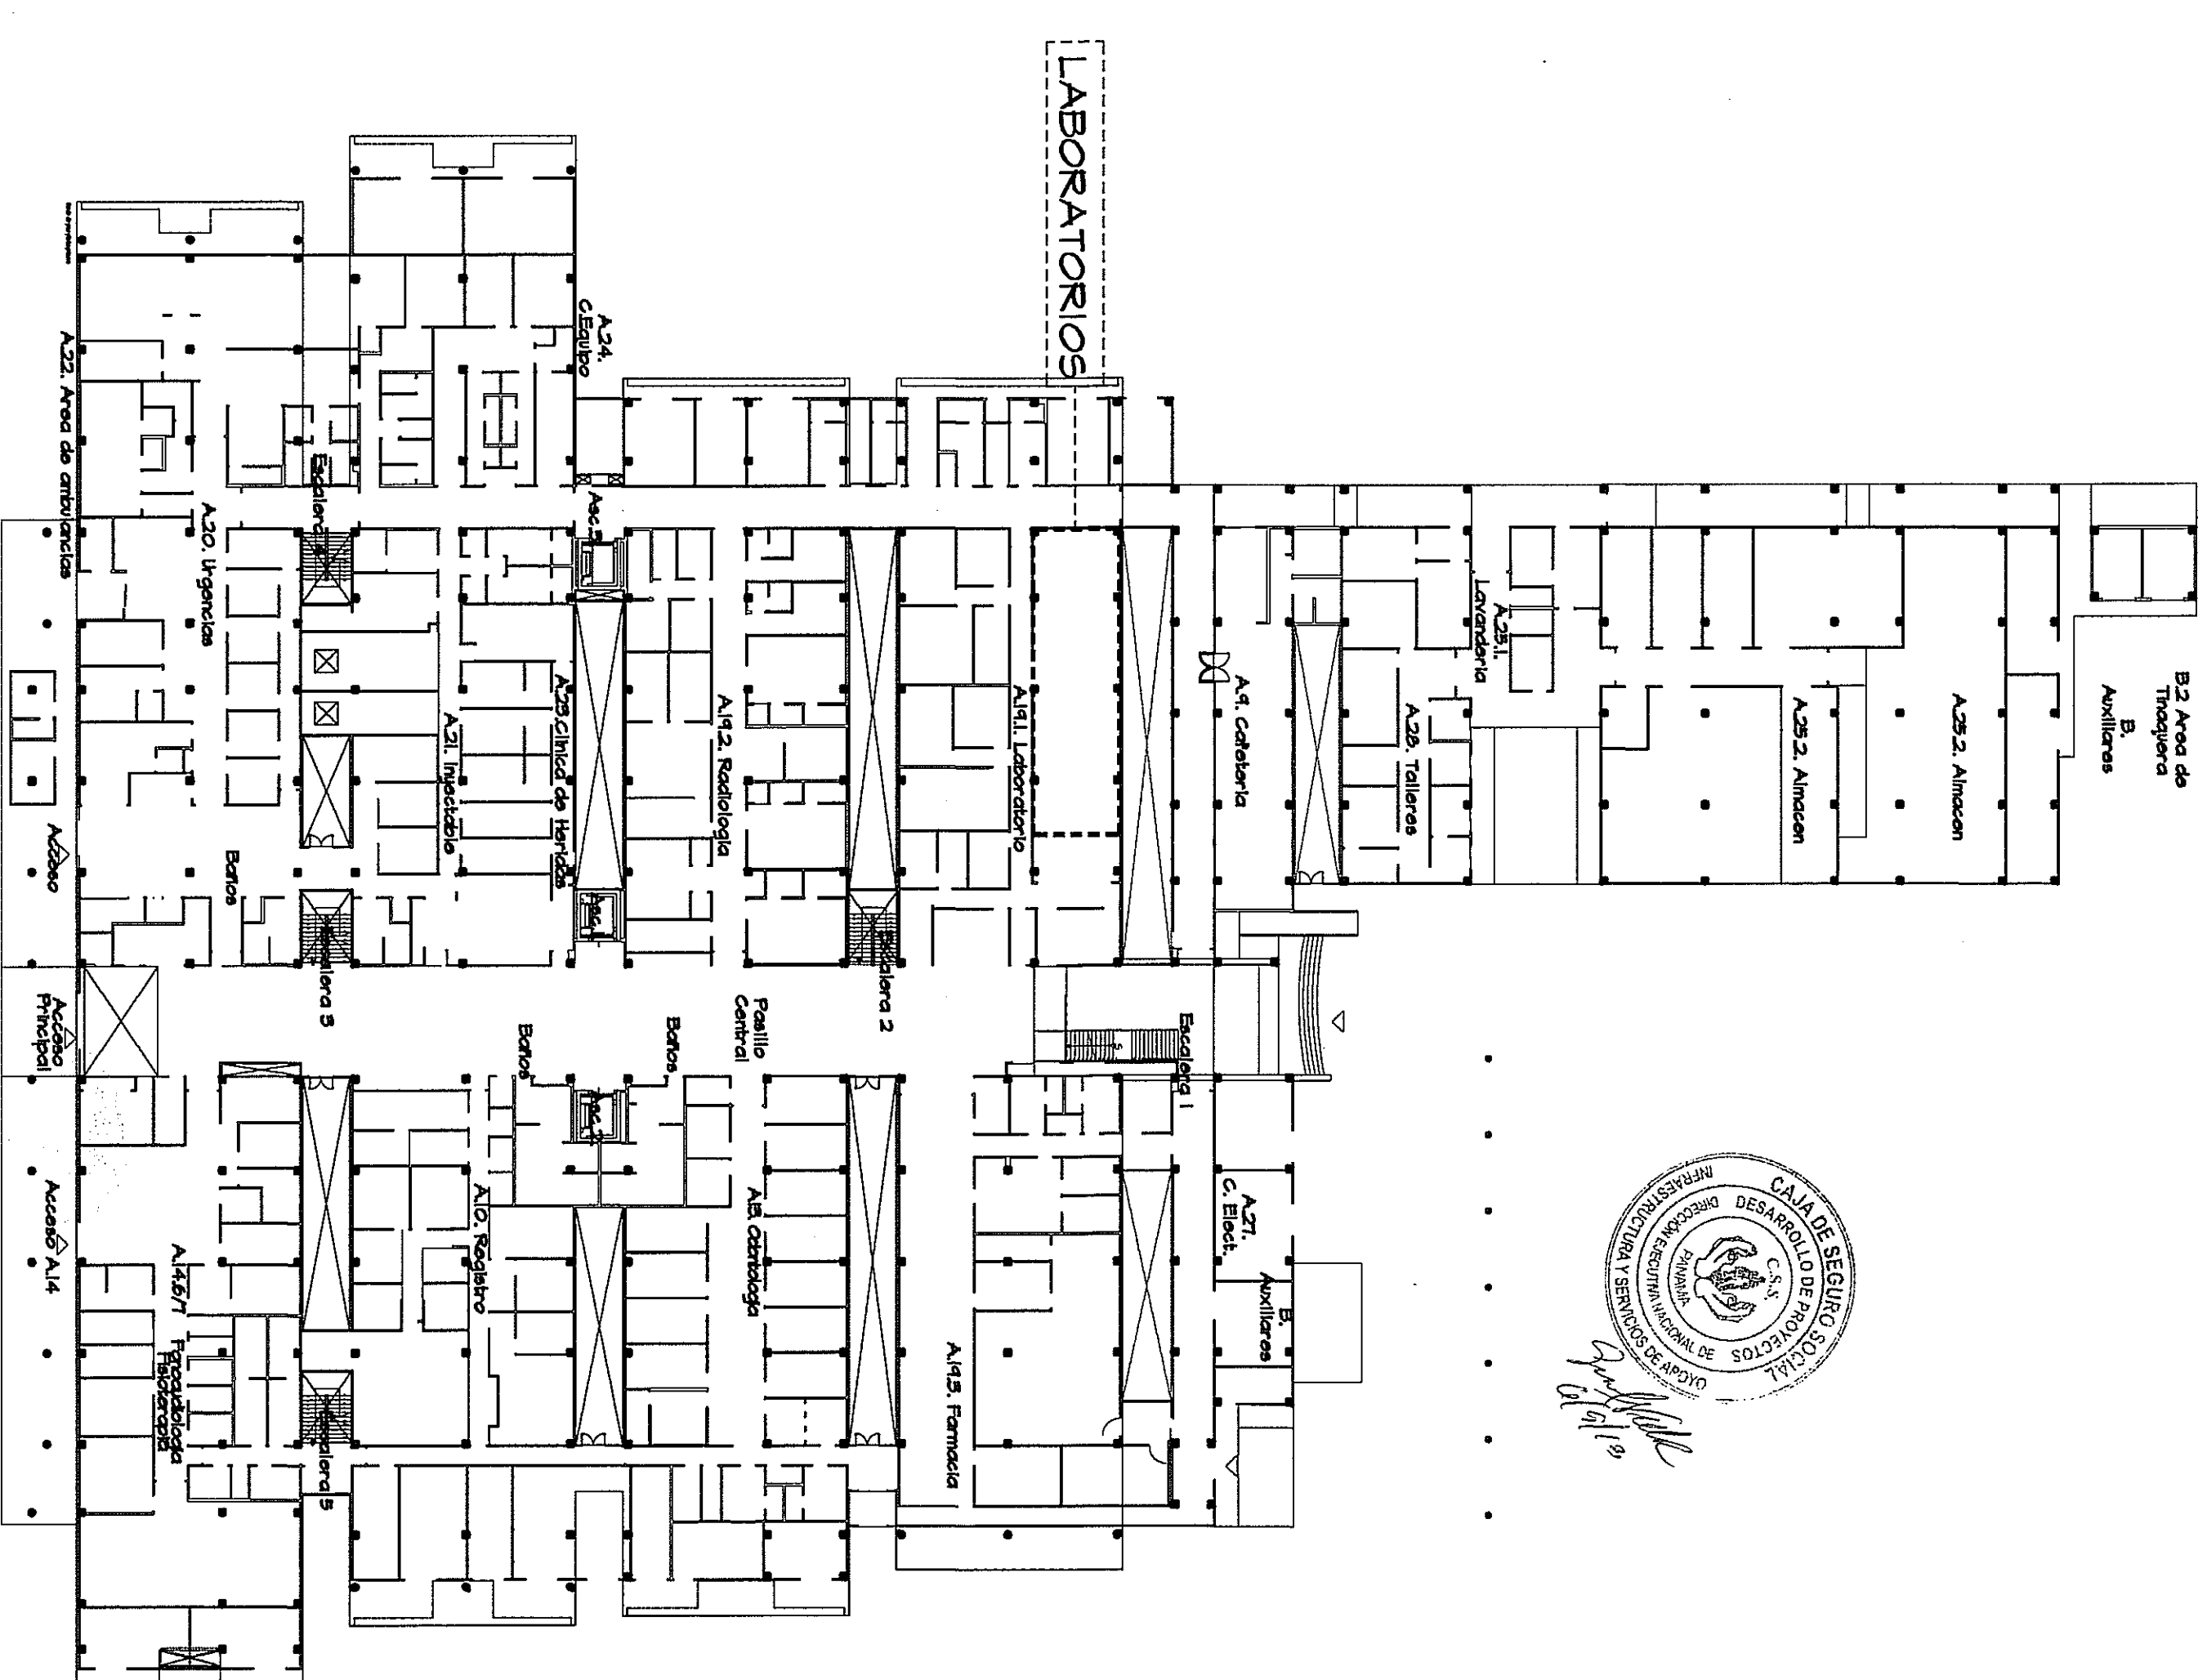

|   |   |                                                          |
|---|---|----------------------------------------------------------|
| PROYECTO:<br>CONSTRUCCION DE NUEVO EDIFICIO INSTITUCIONAL POLICLINICA DR. MANUEL DE JESUS ROLAS PROPIEDAD DE LA CALA DEL SEGURO SOCIAL DE PANAMA UBICADO EN LA URB. VILLA MONICA, CARRETERA INTERAMERICANA DISTRITO DE AGUADULCE, PROV. DE COCLE, REPUBLICA DE PANAMA | DISEÑO ARQUITECTONICO:<br>ARO. CLEMO GOMEZ/SENIA                                                                              | REVISION:<br>ARO. CLEMO GOMEZ                            |
|   | ESTRUCTURA:<br>ING. JUAN RAUL DIAZ<br>ELECTRICIDAD:<br>ING. MANUEL PADILLA<br>SISTEMAS ESPECIALIZADOS:<br>ING. DORAME HIRALDO | SENIA<br>INSTITUTO TECNOLÓGICO<br>SENIA<br>SENIA<br>2012 |
| FOLIO: M. P. HECTOR HASSELL   | AMPLIACION DE LABORATORIO   | 93 DE                                                    |
| DIRECTOR DE OBRAS Y CONSTRUCCIONES MUNICIPALES   |   |                                                          |