





MUEBLES FIJOS PLANTA BAJA

Esc. 1:25

M-8

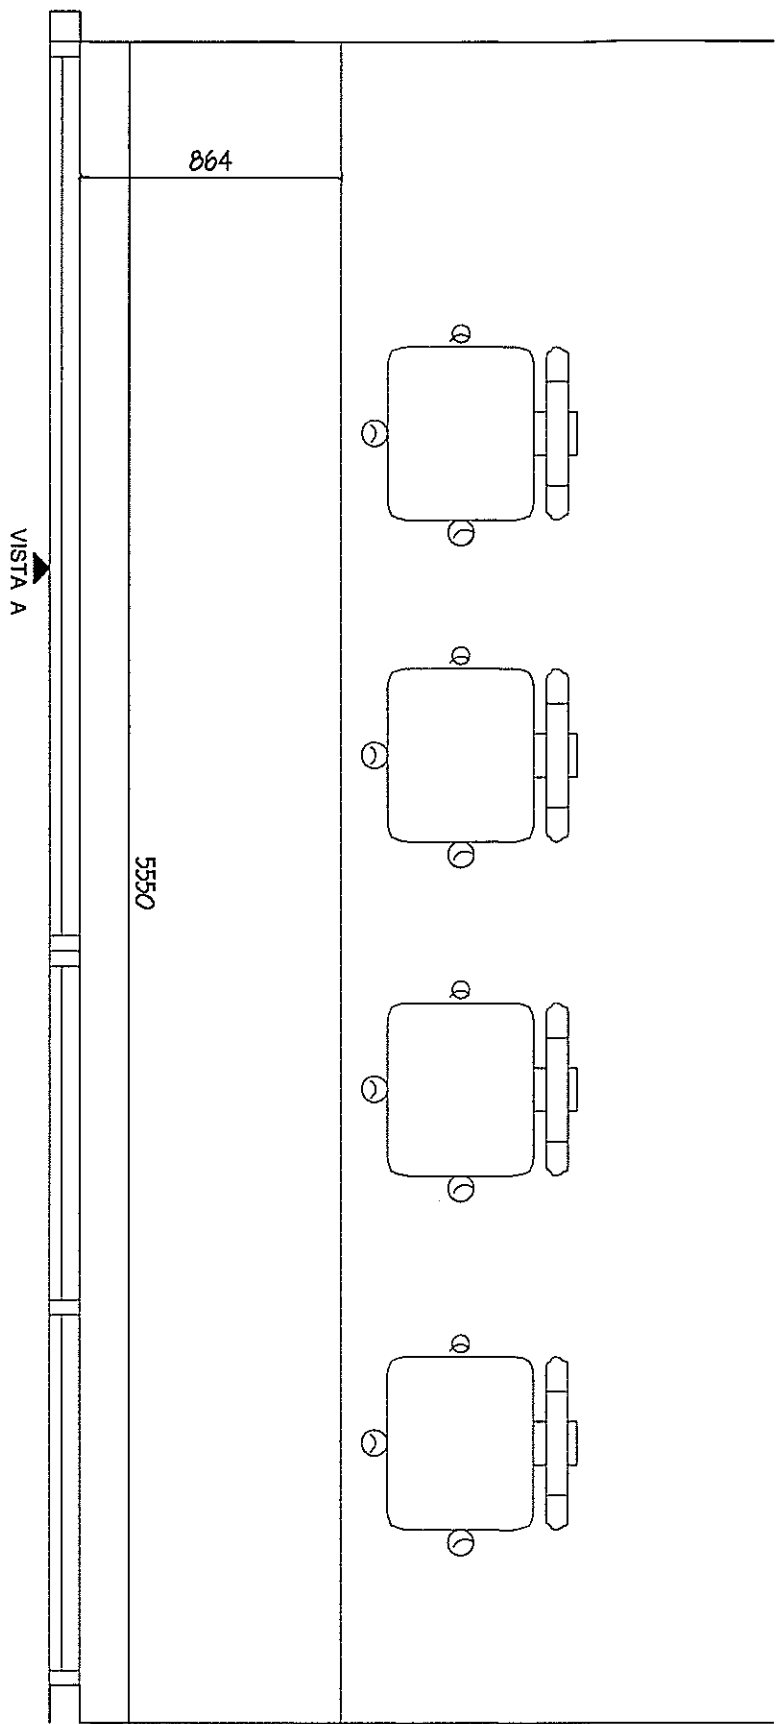


M-9

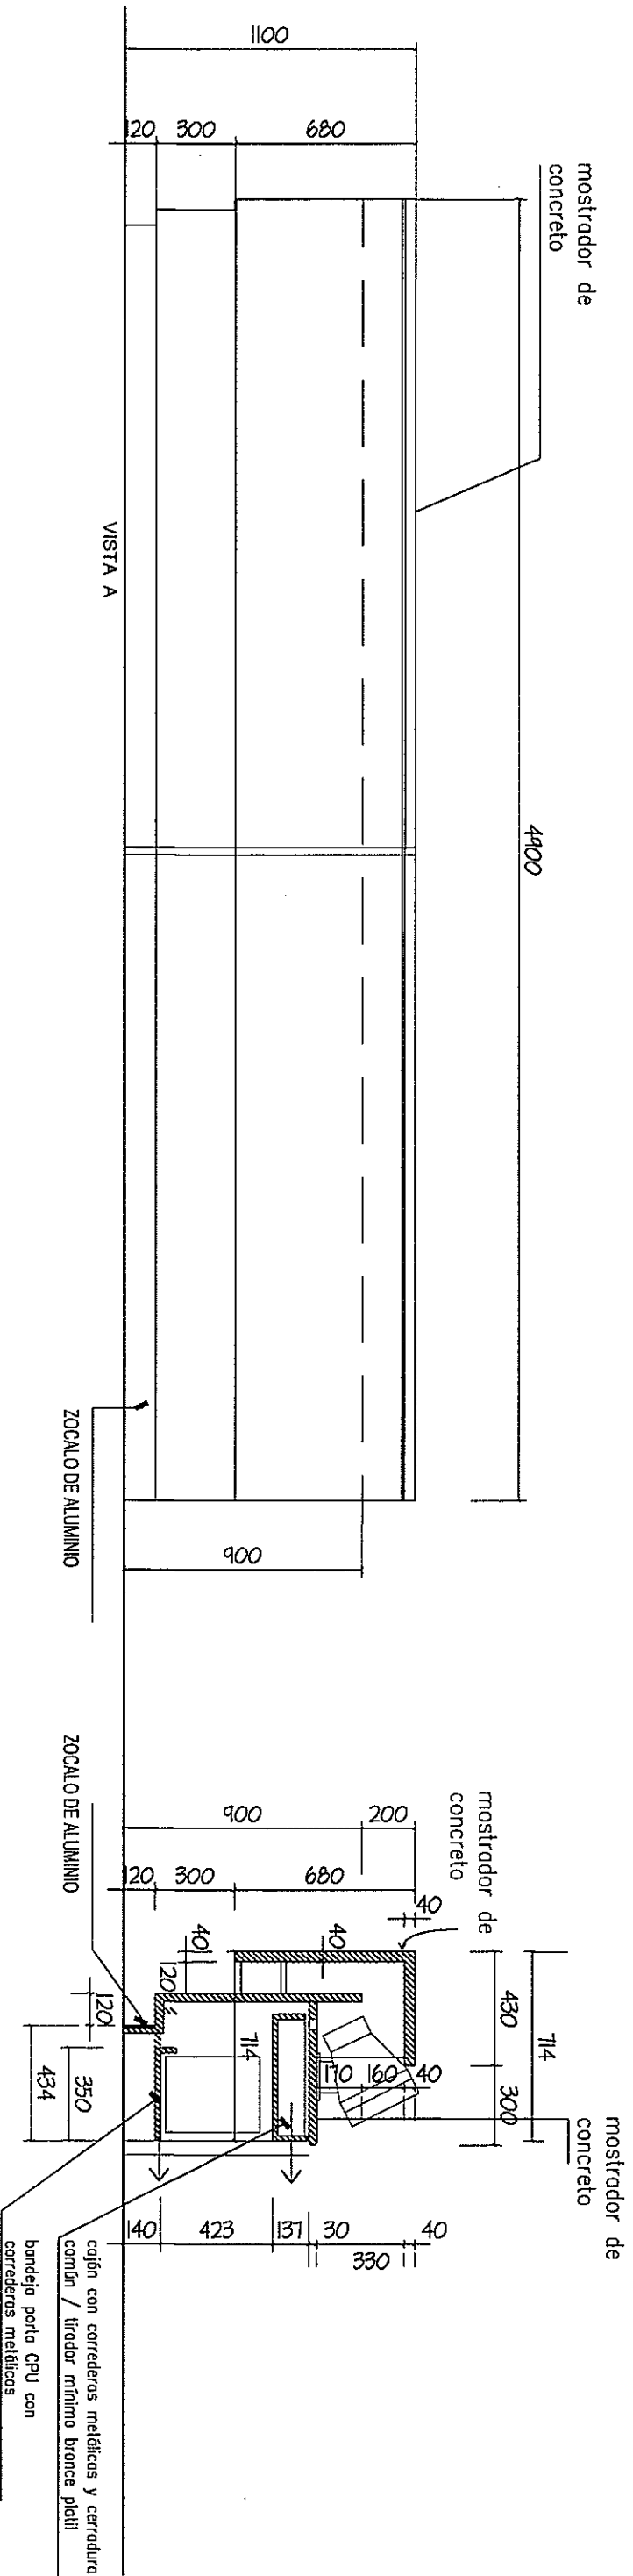
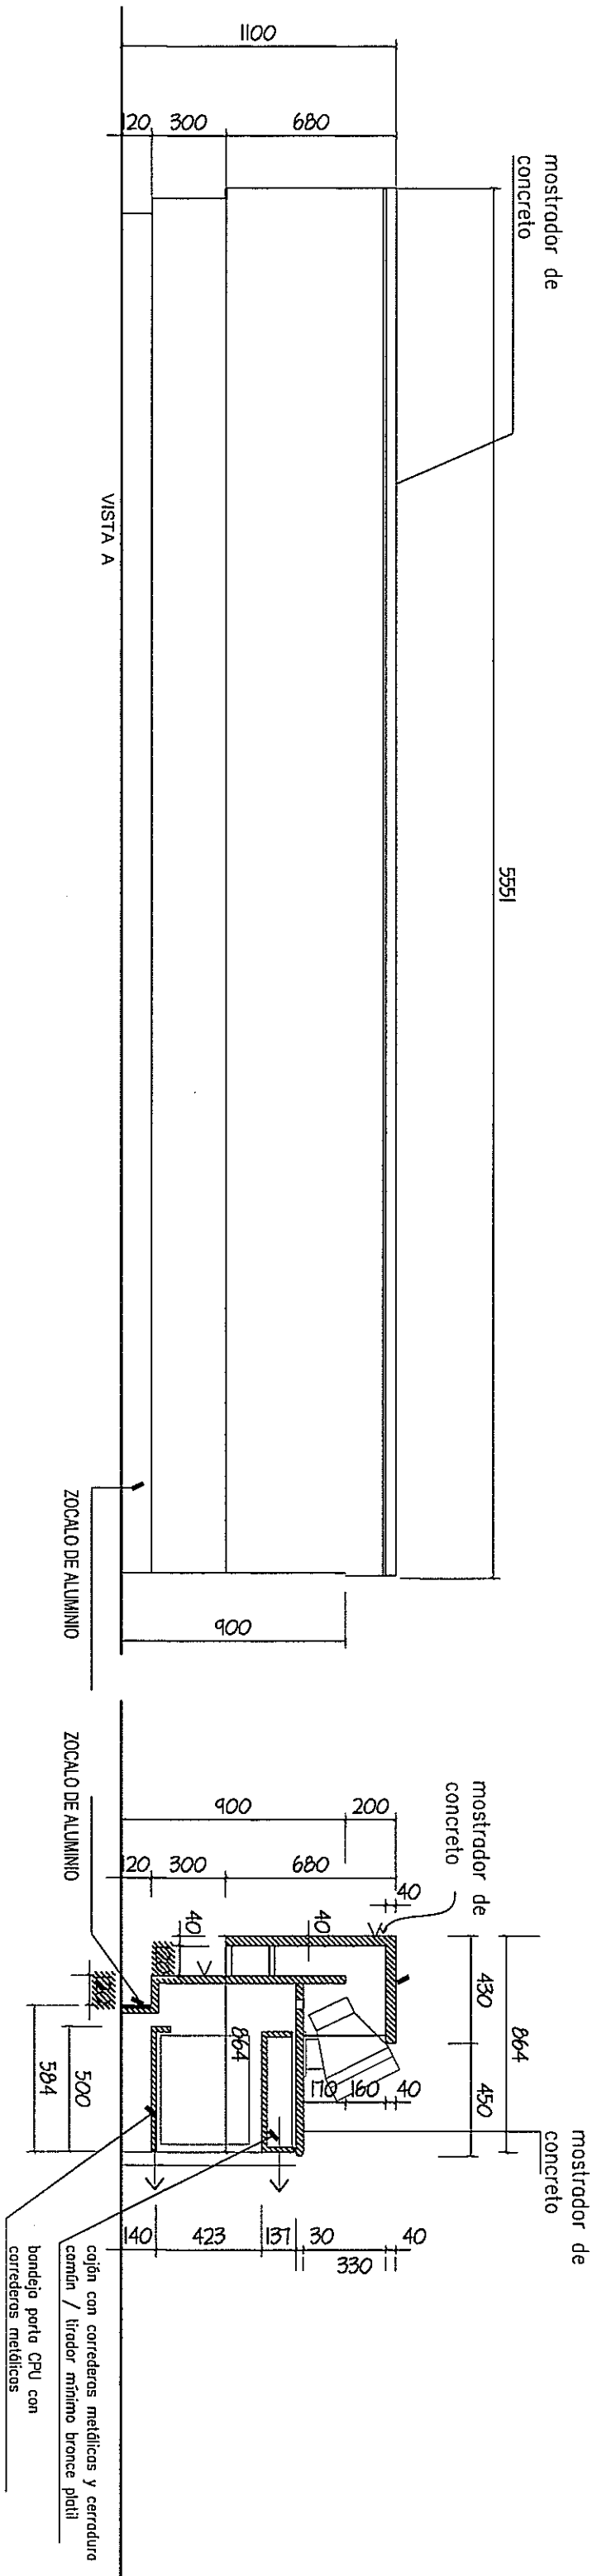
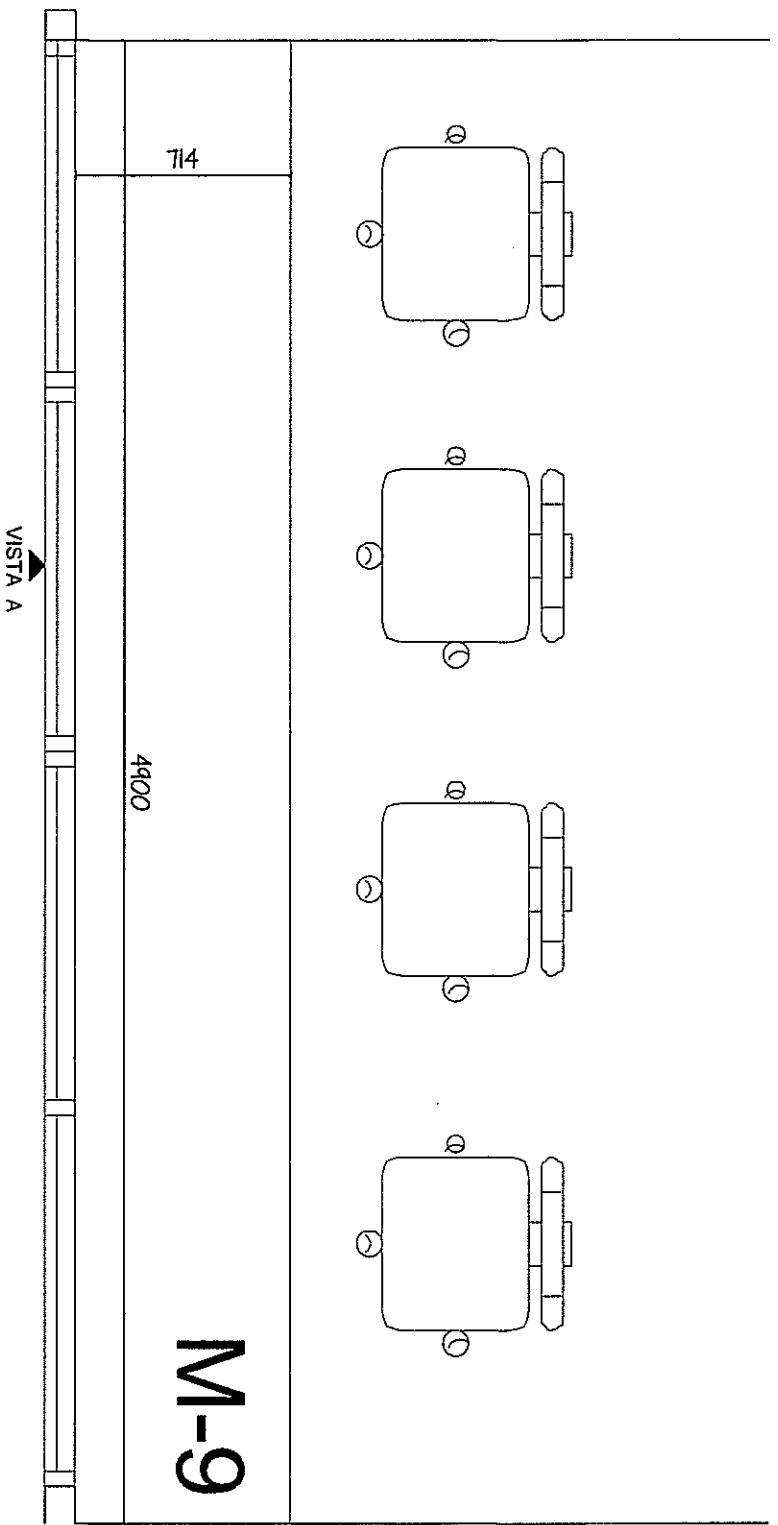


Esc. 1:25

M-10

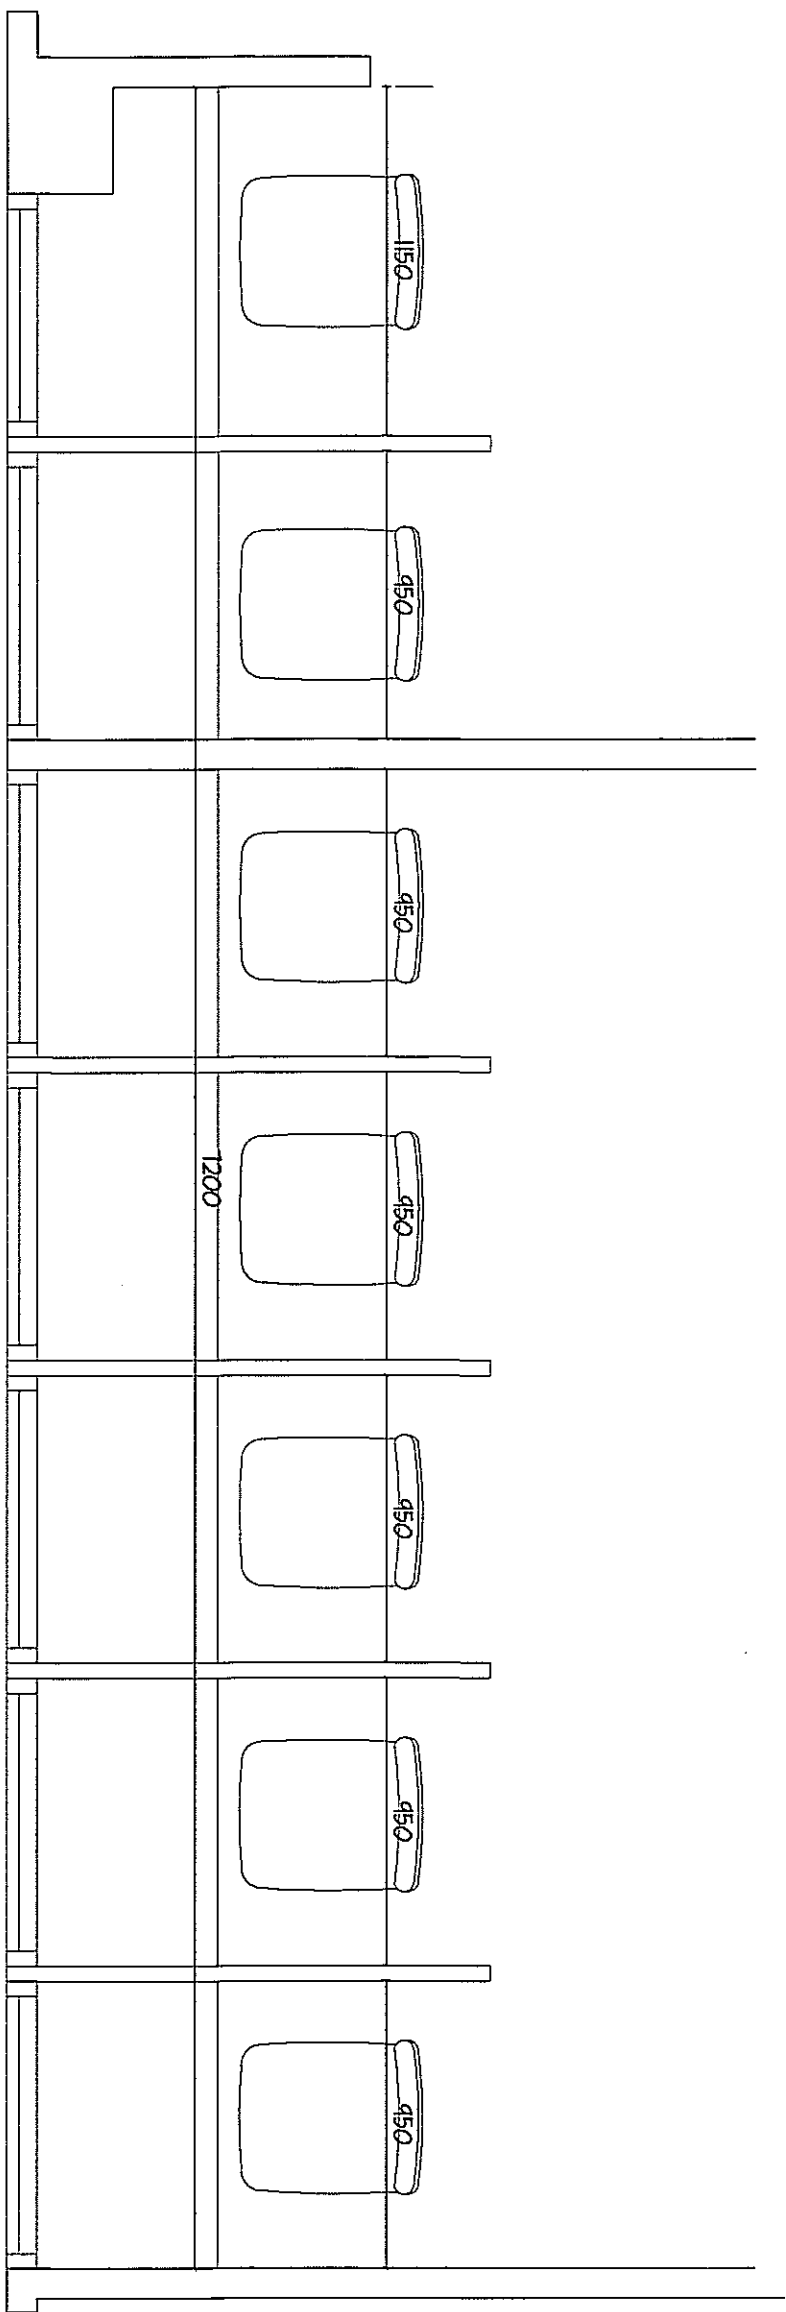


M-11

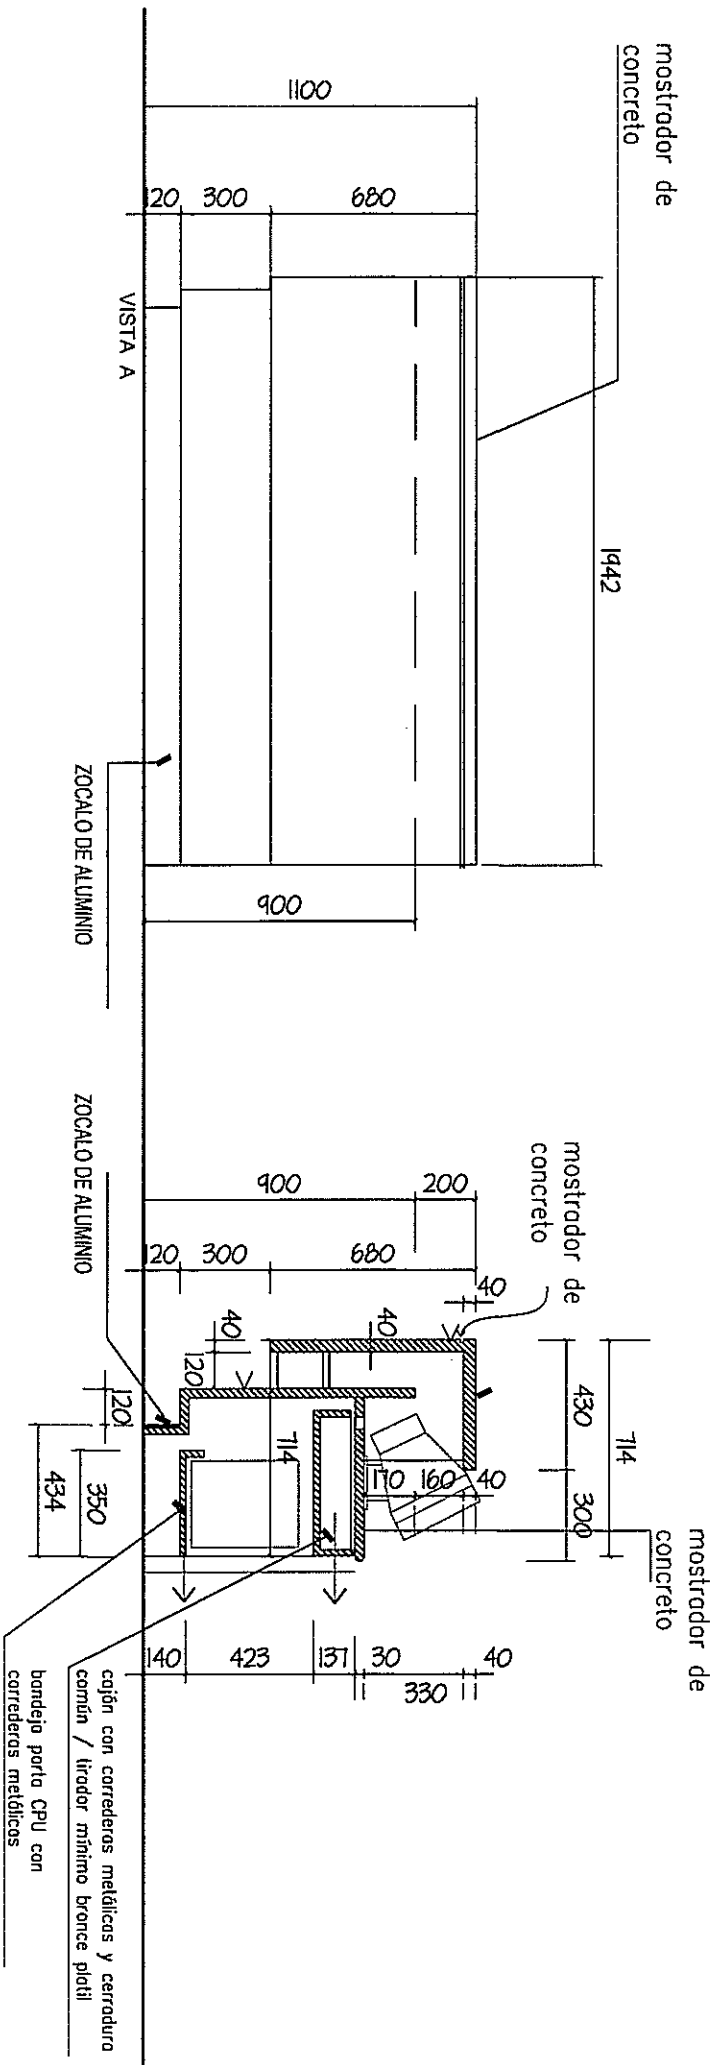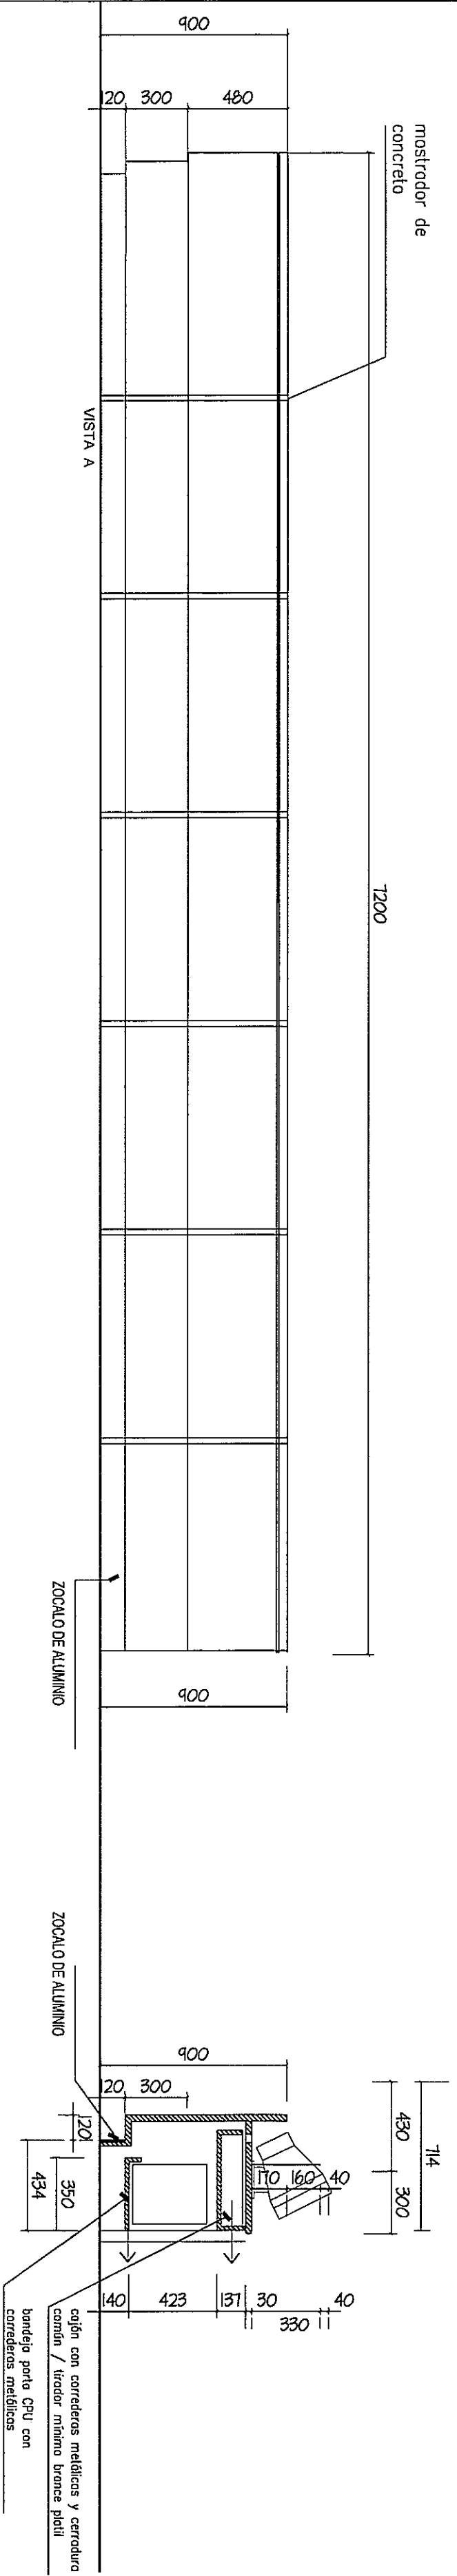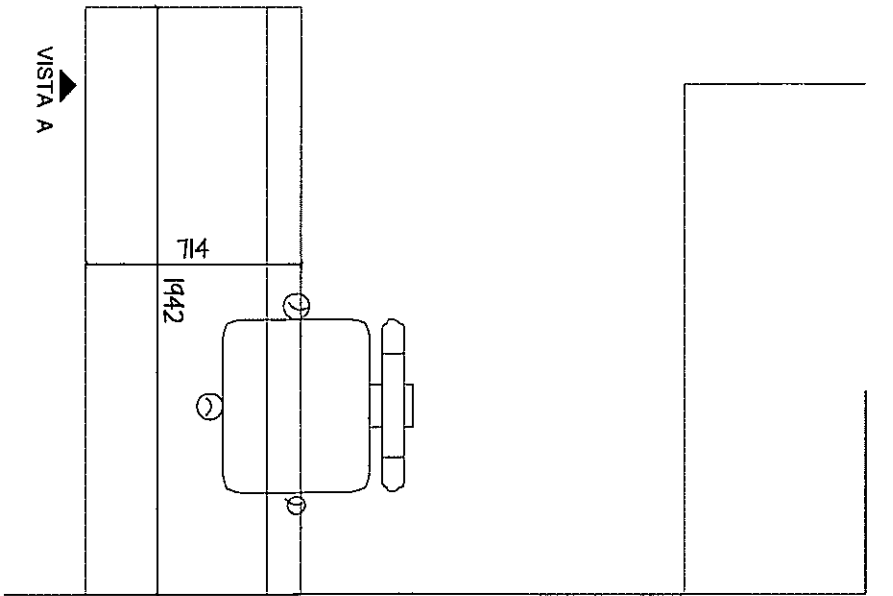

NOTA: LOS MUEBLES MOSTRADO EN LAS HOJAS AR-23 A 23-C SON MOBILIARIO QUE NO ESTA INCLUIDO EN EL CONTRATO

PROHIBIDA LA REPRODUCCION TOTAL O PARCIAL, Y EL USO DE SU CONTENIDO SIN EL CONSENTIMIENTO DE SU AUTOR.

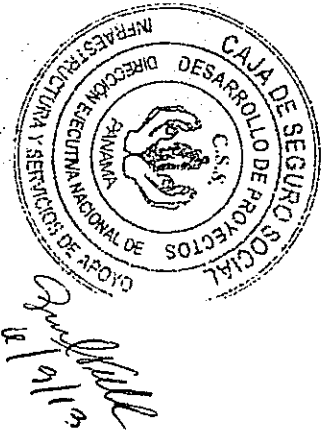

Revisión No.				FECHA			
REVISION 1				23-AGO-2012			
REVISION 2				17-SEPT-2012			
REVISION 3				08-OCT-2012			
REVISION 4				26-OCT-2012			
REVISION 5				20-DIC-2012			
REVISION 6				06-MAY-2013			
REVISION 7				03-JUL-2013			
REVISION 8				25-JUL-2013			
C S S				C S S			
C S S				C S S			
