


CORTE TRANSVERSAL SUR

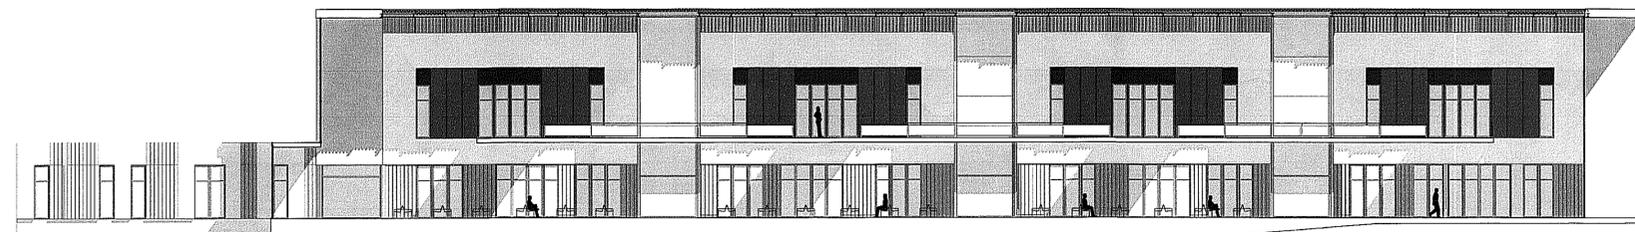

CORTE LONGITUDINAL ESTE

CORTES

riva s.a.

CAJA DE SEGURO SOCIAL DE PANAMA
DIRECCION NACIONAL DE COMPRAS Y ABASTOS



LICITACION POR MEJOR VALOR No 2011-1-10-0-02-LV-039656
ANTEPROYECTO, DISEÑO, PLANOS FINALES, ESPECIFICACIONES TECNICAS Y CONSTRUCCION
DE LA NUEVA POLICLINICA DR. MANUEL DE JESUS ROJAS, AGUADULCE-PROVINCIA DE COCLE- REQUISICION No.2110478-08-17

S/ESC.

P.07