




VISTA FRENTE

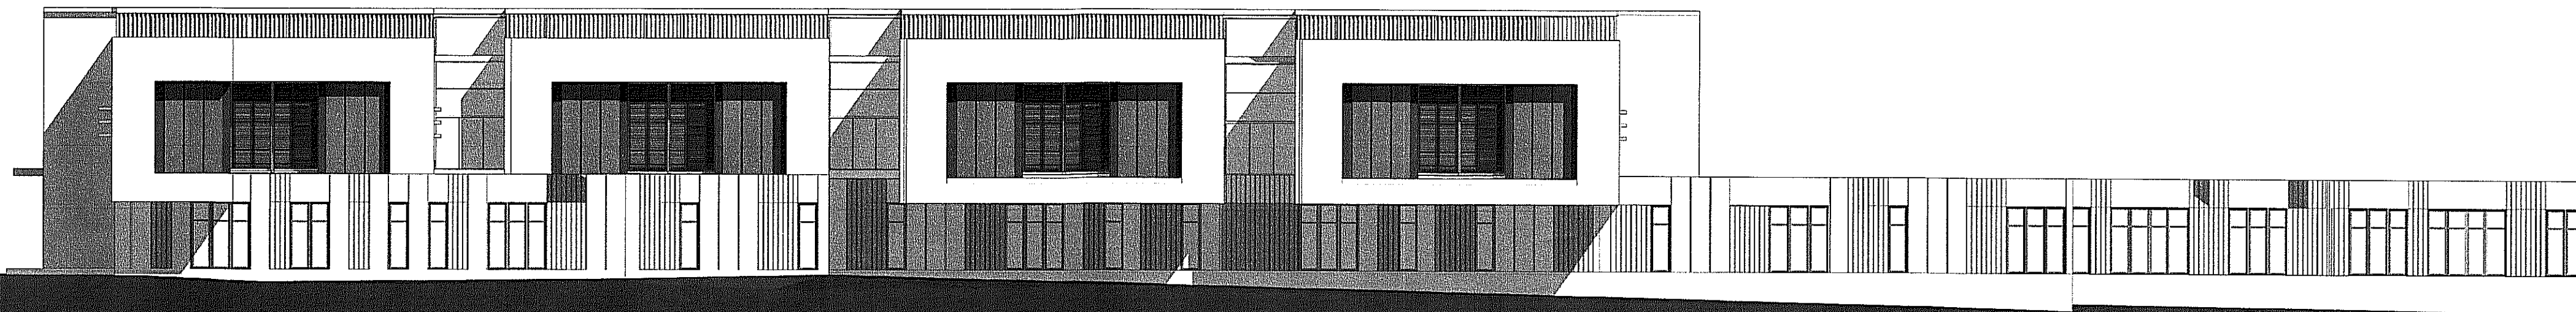

VISTA LATERAL DERECHO

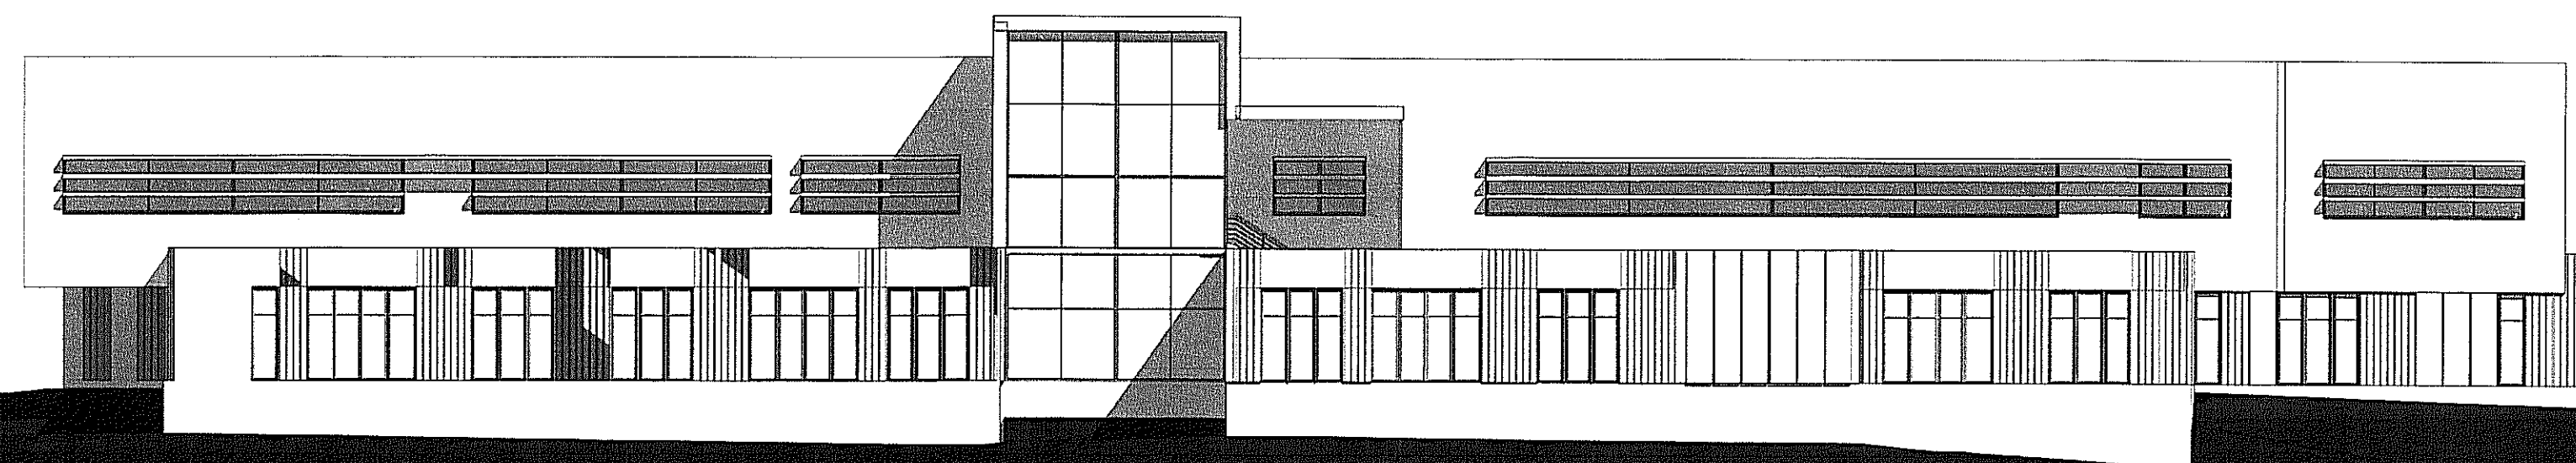

VISTA CONTRAFRENTE

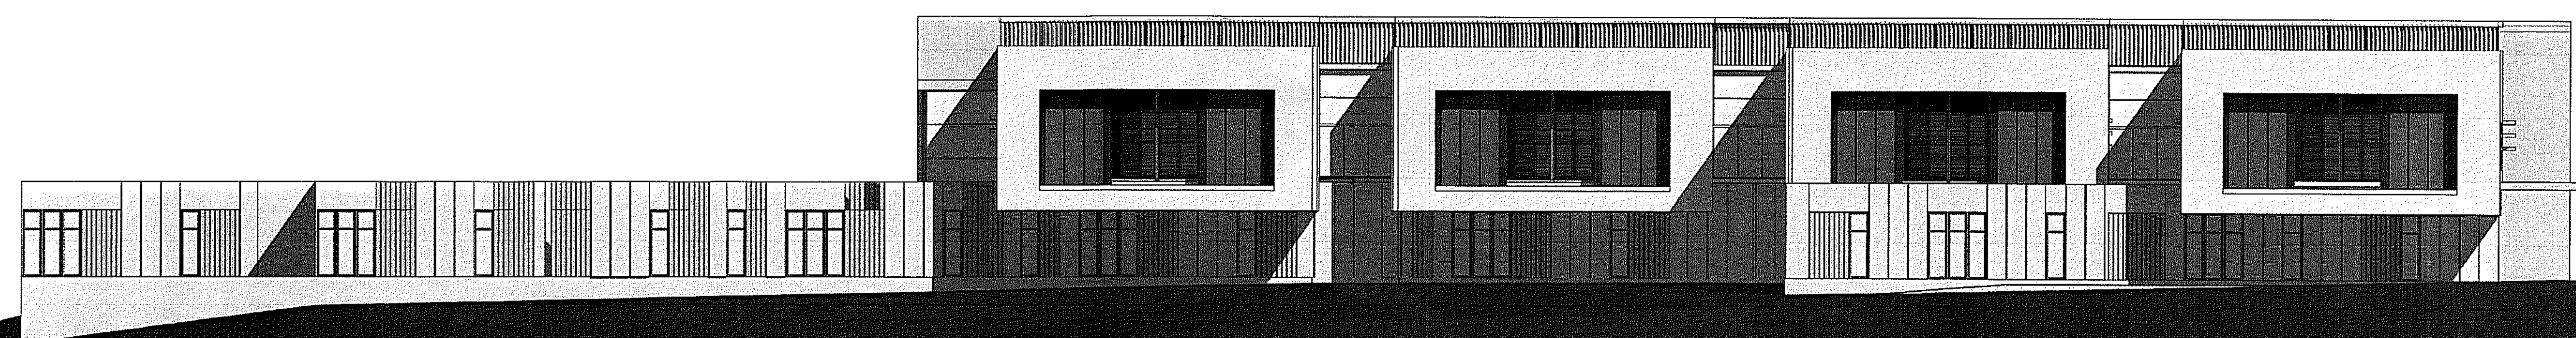

VISTA LATERAL IZQUIERDO

VISTAS

S/ESC.

P.09