


TUBERIAS PVC C-900
ACCESORIOS TEE, CODOS, JUNTAS MECANICAS
ACOPLES RESTINGIDOS EN ACCESORIOS A TUBOS
C-900 Y SUS CUNAS CONCRETO

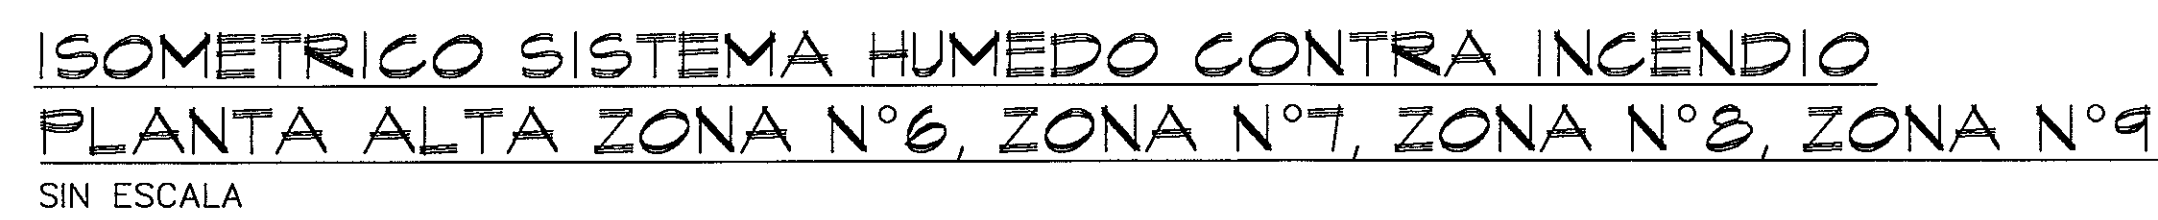

POLICLINICA DR. MANUEL DE JESUS ROJAS

Revision No.	FECHA		DIRECCION NACIONAL DE INFRAESTRUCTURA Y SERVICIOS DE APOYO (DINISA)	PROYECTO: CONSTRUCCION DE NUEVO EDIFICIO INSTITUCIONAL POLICLINICA DR. MANUEL DE JESUS ROJAS PROPIEDAD DE LA CAJA DEL SEGURO SOCIAL DE PANAMA UBICADO EN LA URB. VILLA MONICA, CARRETERA INTERAMERICANA DISTRITO DE AGUADULCE, PROV. DE COCLE, REPUBLICA DE PANAMA	DISEÑO ARGUMENTACIONICO: ARO. OLMEDO GOMEZ/SERTA	REVISION: ARO. OLMEDO GOMEZ REVISION: SERTA DESARROLLO: SERTA FECHA: 2012 PROYECTO No. 2012-DES-014	
REVISION #1	28-ENE-2013				ESTRUCTURA: ING. JUAN RAUL DIAZ		riva s.a. S.A.I.I.C.F.A.
REVISION #2	14-FEB-2013				ELECTRICIDAD: ING. MANUEL PADILLA		
					SISTEMAS ESPECIALES: ING. DORANSE HURTADO		
					PLOMERIA: MAESTRO PLOM. HECTOR HASSELL		
				DIRECTOR DE OBRAS Y CONSTRUCCIONES MUNICIPALES	AIRE ACONDICIONADO: ING. OSVALDO ADAMES	PL-55 DE	
					GASES MEDICOS: ING. VICENTE PERALTA		
		JEFE DE DEPARTAMENTO	DIRECTOR DE INGENIERIA Y ARQUITECTURA	DIAGRAMA ISOMETRICO S.C.I			