


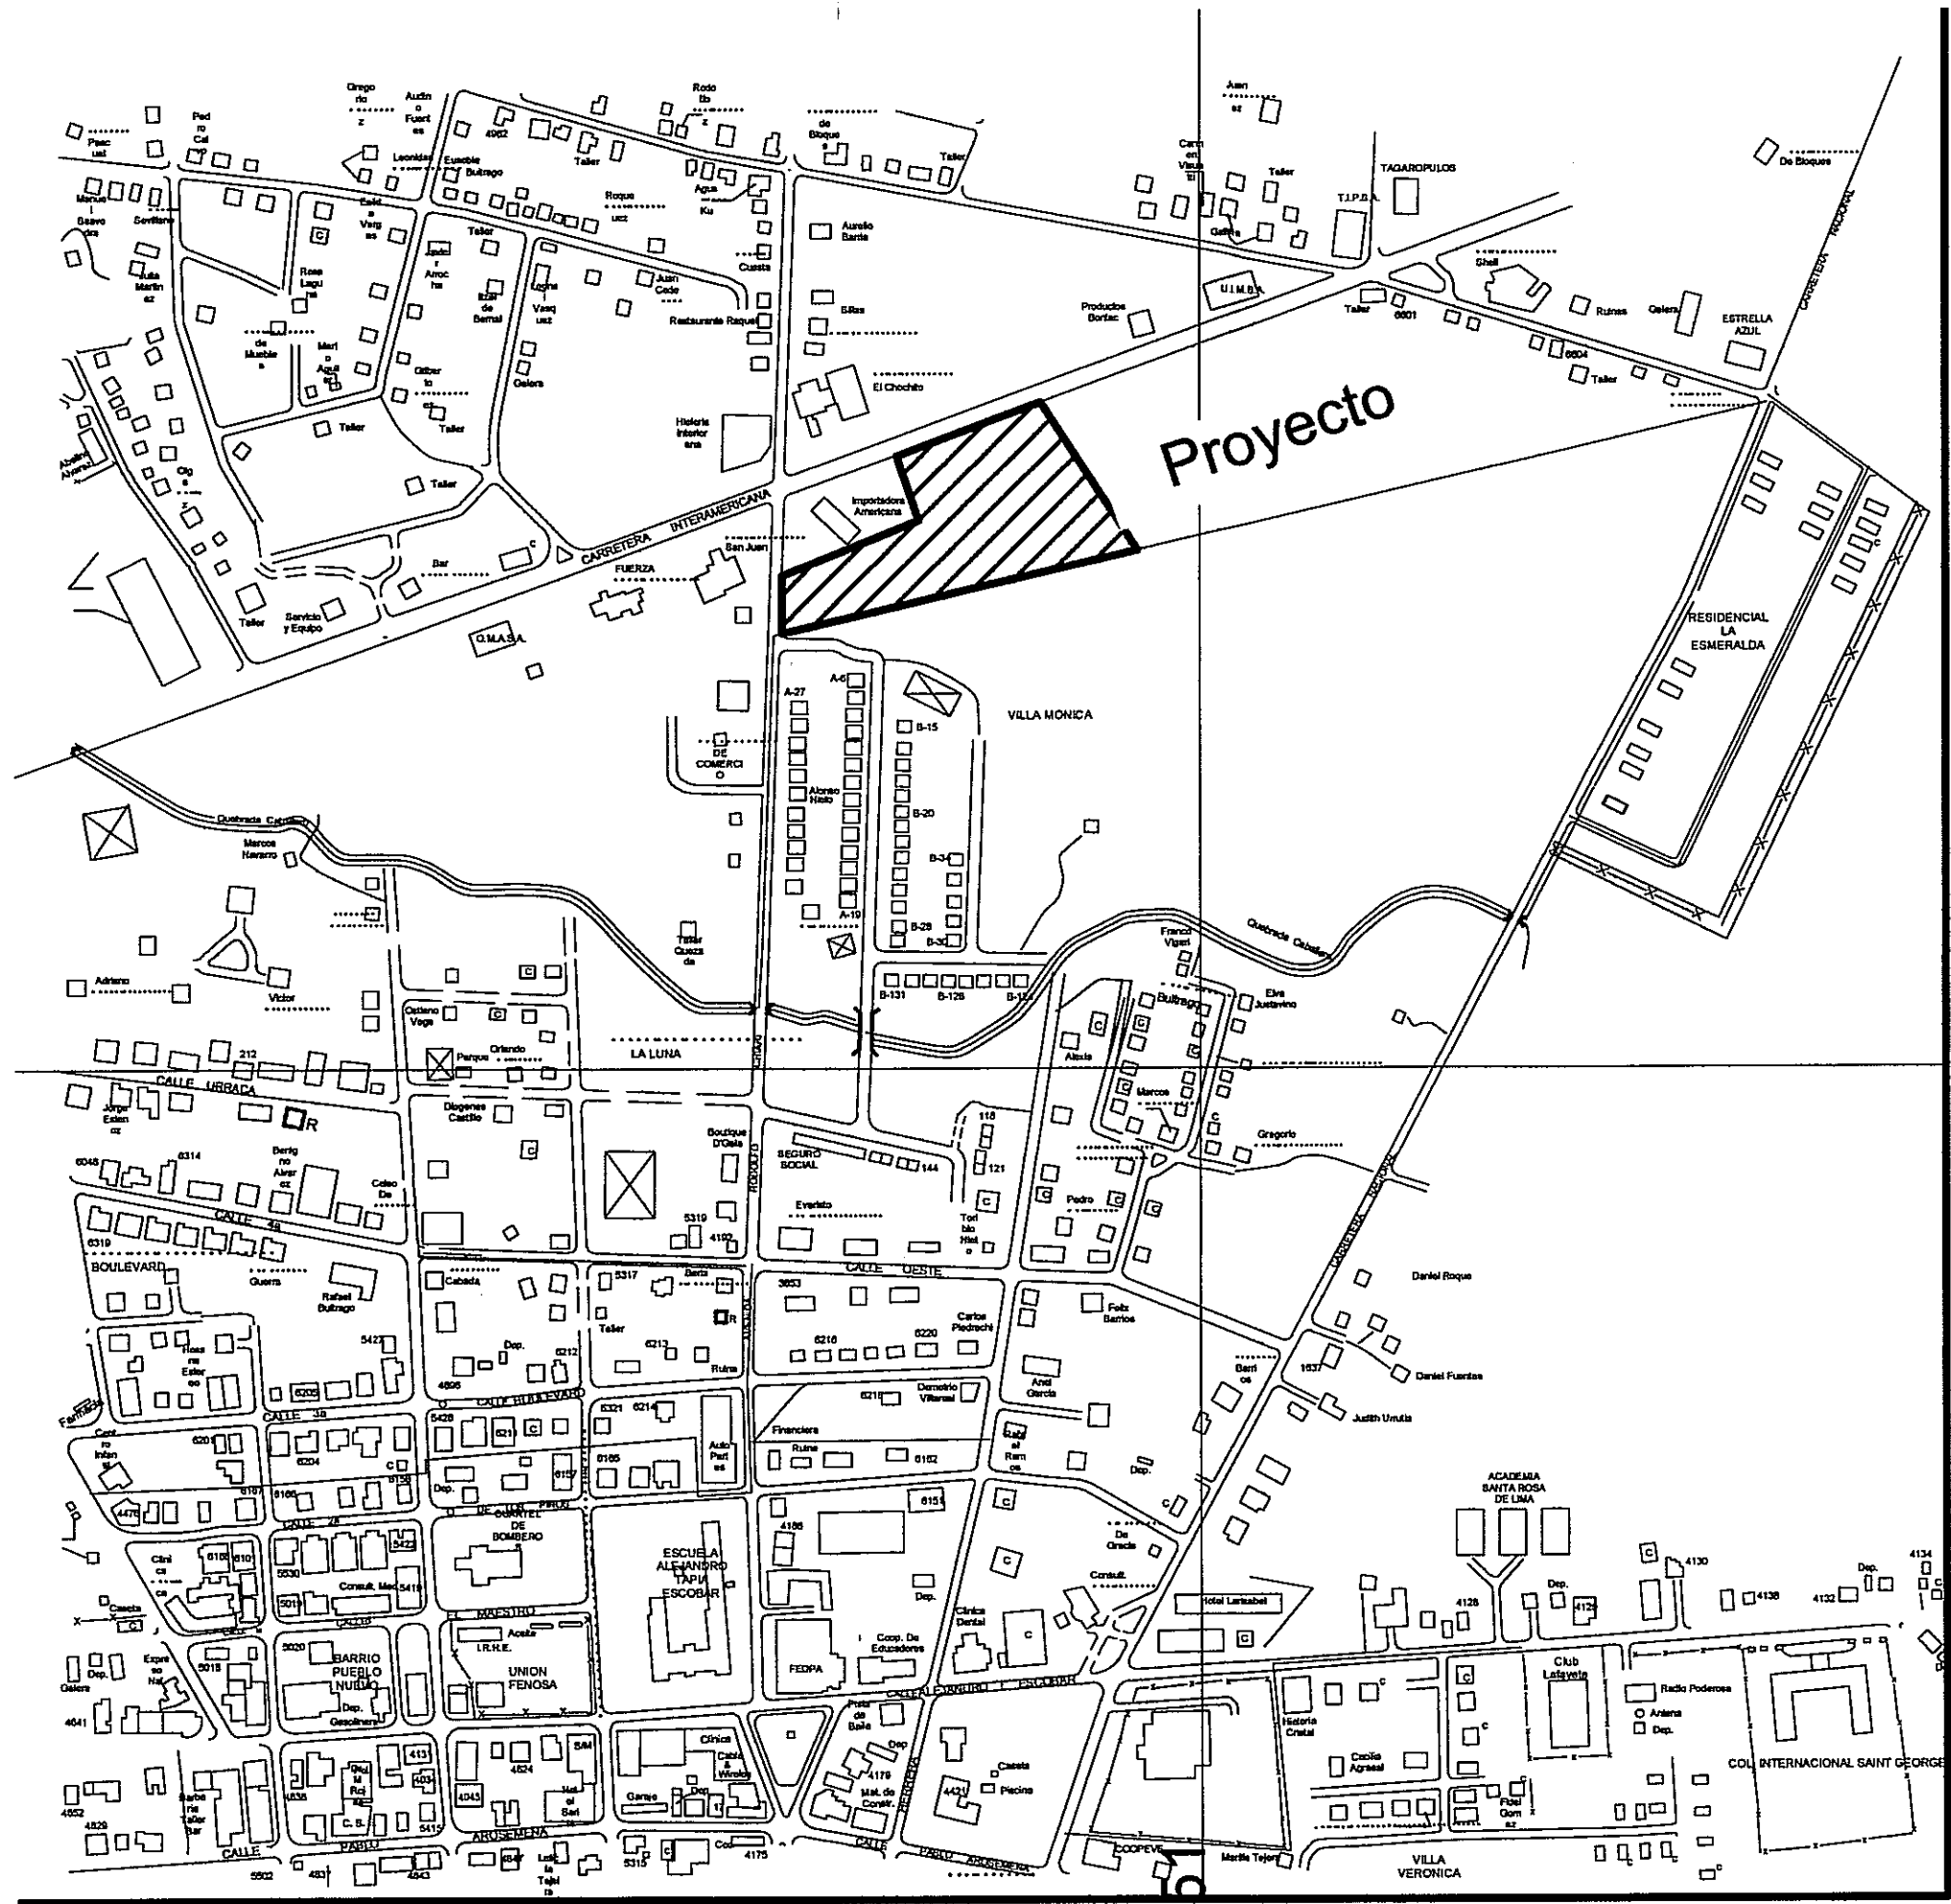

1 UBICACION REGIONAL
ES-1 1 : 5000

PROYECTO:
POLICLINICA DR. MANUEL DE JESUS ROJAS

CLIENTE:
RIVA, S.A.

GEORGE BERMAN ALEMAN
INGENIERO CIVIL
Lic. No. 75-6-03


FECHA:
Ene 15 del 2010 a Enero 1950,
Junto con el Sr. J. R. Díaz G. de M.

3 ALCANCE DEL ESTUDIO

Para este proyecto realizamos seis (6) perforaciones con equipo mecánico. Las perforaciones se extendieron hasta la profundidad necesaria para identificar los materiales geológicos que inciden sobre el diseño de los cimientos del proyecto. A intervalos convenientes se realizaron pruebas de penetración estándar, para cuantificar la consistencia de los suelos en sitio. En la Figura 3-1, se muestra la localización de las perforaciones junto con las secciones geológicas.

Basándose en el alcance de la exploración que acordamos con ustedes, podemos considerar que las recomendaciones emitidas en este informe son de carácter final. En el resto del informe se brindan mayores detalles al respecto.

Figura 3-1. Localización de las Perforaciones

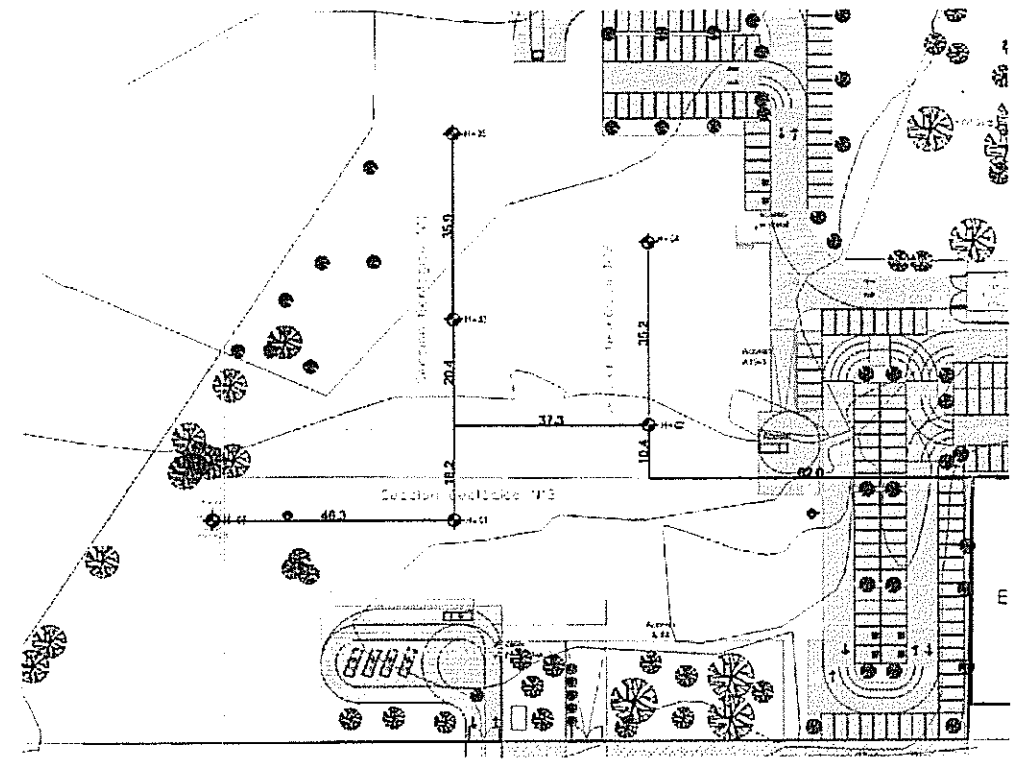

RESISTENCIA DEL SUELO:
20,000 Kg/m²

