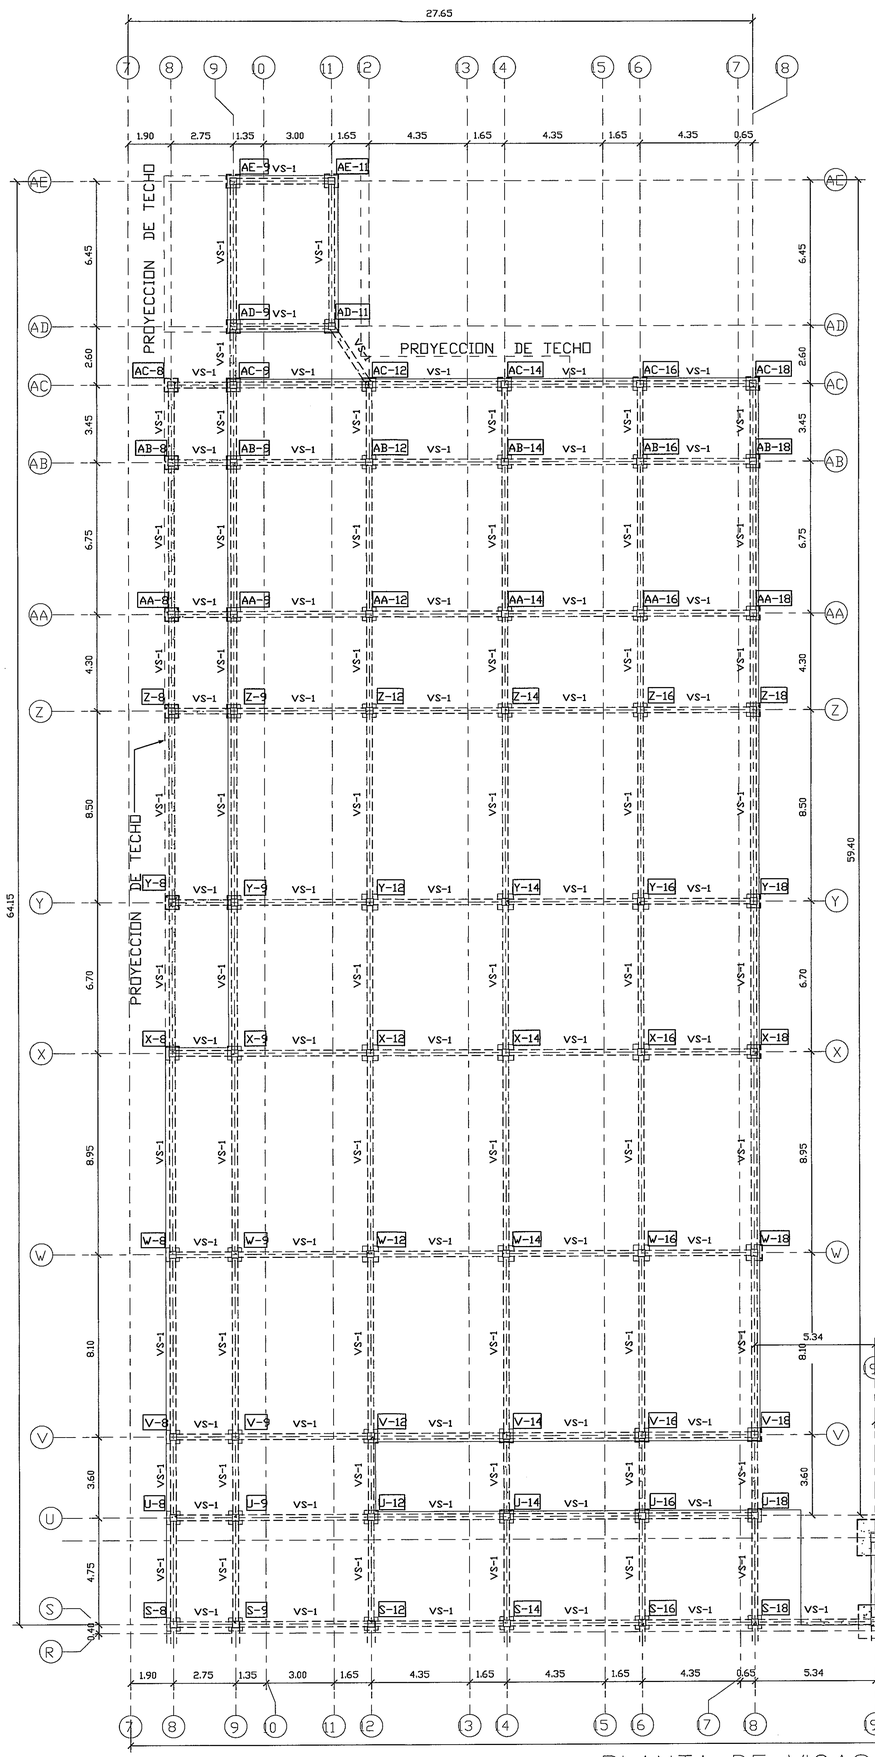

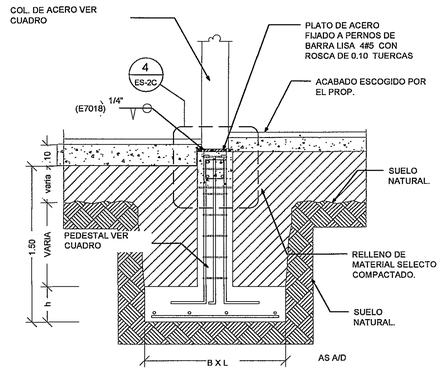

3 ES-2C DET DE COL'S 1 : 20

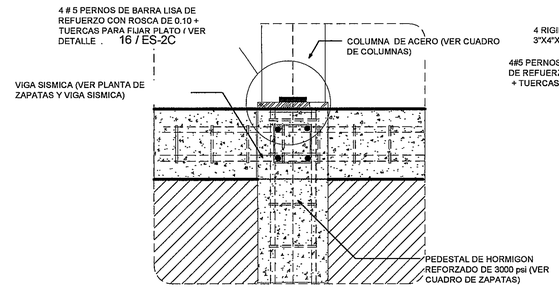

4 ES-2C DET DE VIGA SISMICA 1 : 10

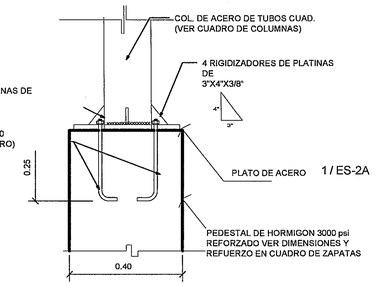

5 ES-2C DET. PEDESTAL 2 1 : 10

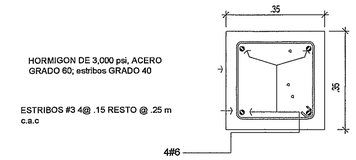

6 ES-2C DET. V. SISMICA VS-2 1 : 10

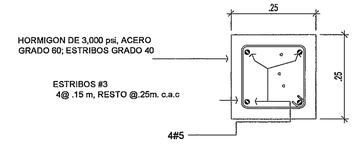

7 ES-2C DET. V. SISMICA VS-1 1 : 10

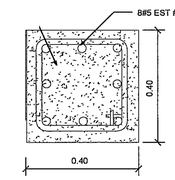

11 ES-2C DET. DE PEDESTAL 1 1 : 10

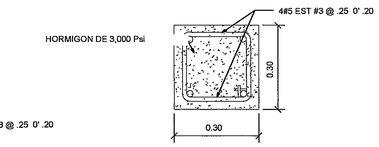

12 ES-2C DET. DE PEDESTAL 2 1 : 10

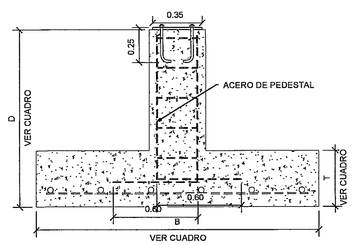

13 ES-2C DET DE ZAPATAS 1 : 20

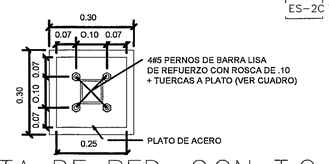

14 ES-2C PLANTA DE PED. CON T.C. 1 : 10

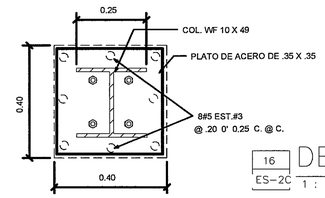

15 ES-2C PLANTA DE PED. CON COL'S WF 1 : 10

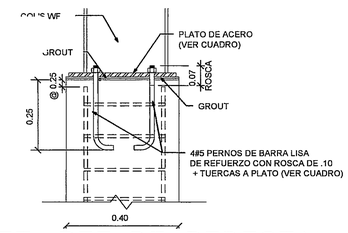

16 ES-2C DET. REF DE PEDESTAL 1 : 10

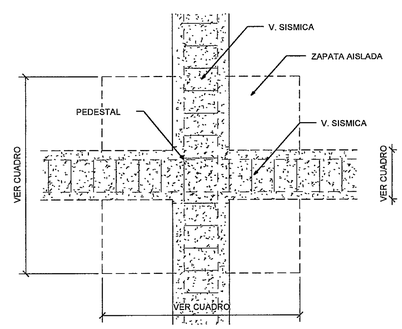

18 ES-2C DET. GENERAL DE V.S. Y ZAP. AISLADA 1 : 20

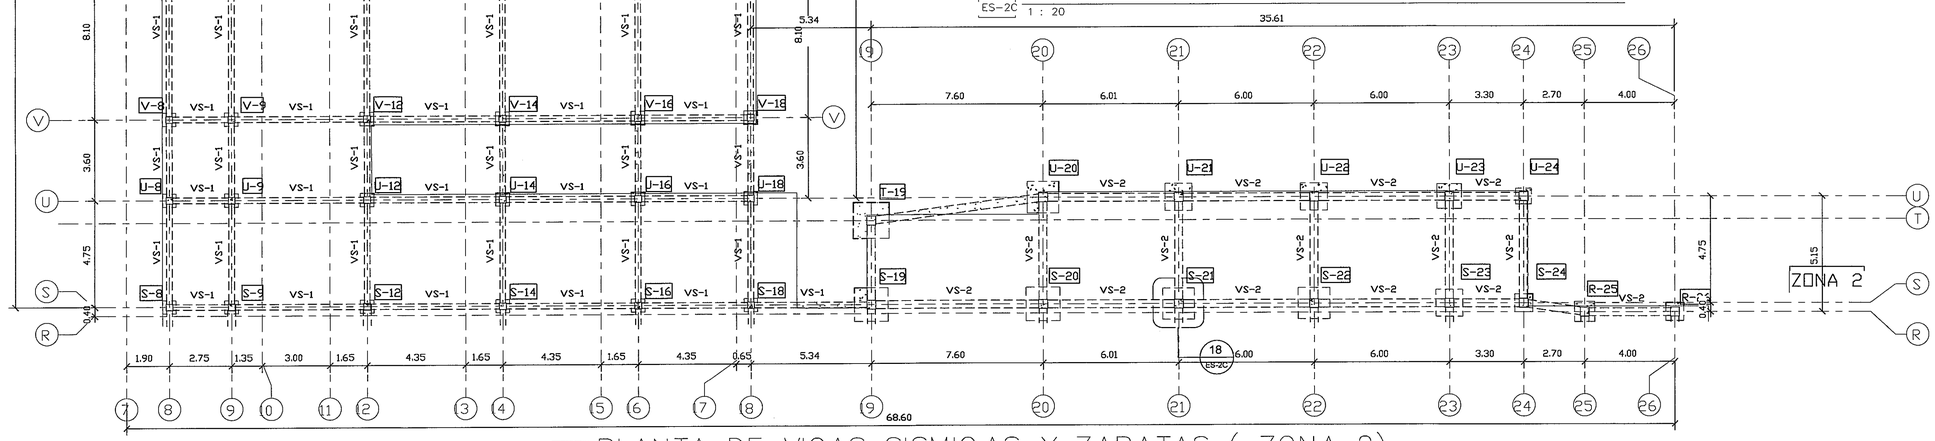

1 ES-2C PLANTA DE VIGAS SISMICAS Y ZAPATAS (ZONA 2) 1 : 125

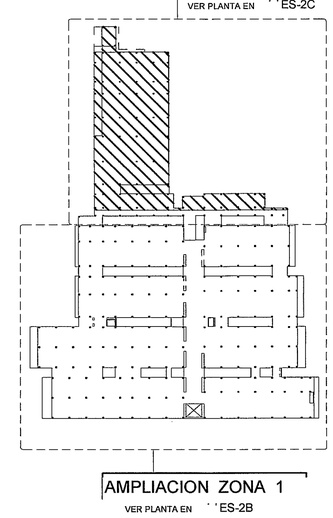

2 ES-2C GUIA DE AMP. POR ZONAS 1 : 1000

V. Bo 13-3-13 HOJA 5 DE 5

PROHIBIDA LA REPRODUCCION TOTAL O PARCIAL, Y EL USO DE SU CONTENIDO SIN EL CONSENTIMIENTO DE SU AUTOR.

OLMEDO A. GOMEZ MARTINEZ
ARQUITECTO
LICENCIA No. 20-001-103
FIRMA
Ley 15 del 26 de Enero de 1959
Junta Técnica de Ingeniería y Arquitectura

JUAN R. DIAZ G. DE M.
INGENIERO CIVIL
LICENCIA Nº 85-004-125
FIRMA
LEY 15 DEL 26 DE ENERO DE 1959
JUNTA TECNICA DE INGENIERIA Y ARQUITECTURA

Revision No.	FECHA

DIRECCION NACIONAL DE INFRAESTRUCTURA Y SERVICIOS DE APOYO (DINISA)

JEFE DE DEPARTAMENTO

DIRECTOR DE INGENIERIA Y ARQUITECTURA

PROYECTO:
CONSTRUCCION DE NUEVO EDIFICIO INSTITUCIONAL
POLICLINICA DR. MANUEL DE JESUS ROJAS
PROPIEDAD DE LA CAJA DEL SEGURO SOCIAL DE PANAMA
UBICADO EN LA URB. VILLA MONICA, CARRETERA INTERAMERICANA
DISTRITO DE AGUADULCE, PROV. DE COCLE, REPUBLICA DE PANAMA

DIRECTOR DE OBRAS Y CONSTRUCCIONES MUNICIPALES

PLANTA DE VIGAS SISMICAS Y ZAPATAS (AMP. ZONA 2)

DISEÑO ARQUITECTONICO: ARQ. OLMEDO GOMEZ/SERTA
ESTRUCTURA: ING. JUAN RAUL DIAZ
ELECTRICIDAD: ING. MANUEL PADILLA
SISTEMAS ESPECIALES: ING. DORANSE HURTADO
PLOMERIA: ING. CARLOS TRIBALDOS
AIRE ACONDICIONADO: ING. OSVALDO ADAMES
GASES MEDICOS: ING. VICENTE PEÑALOZA

riva s.a.
S.A.I.I.C.F.A.

ES-2C

REVISION: ARQ. OLMEDO GOMEZ
REVISION: SERTA
DESARROLLO: SERTA
FECHA: 2012
PROYECTO No. 2012-DES-014
HOJA No. DE 81

POLICLINICA DR. MANUEL DE JESUS ROJAS