




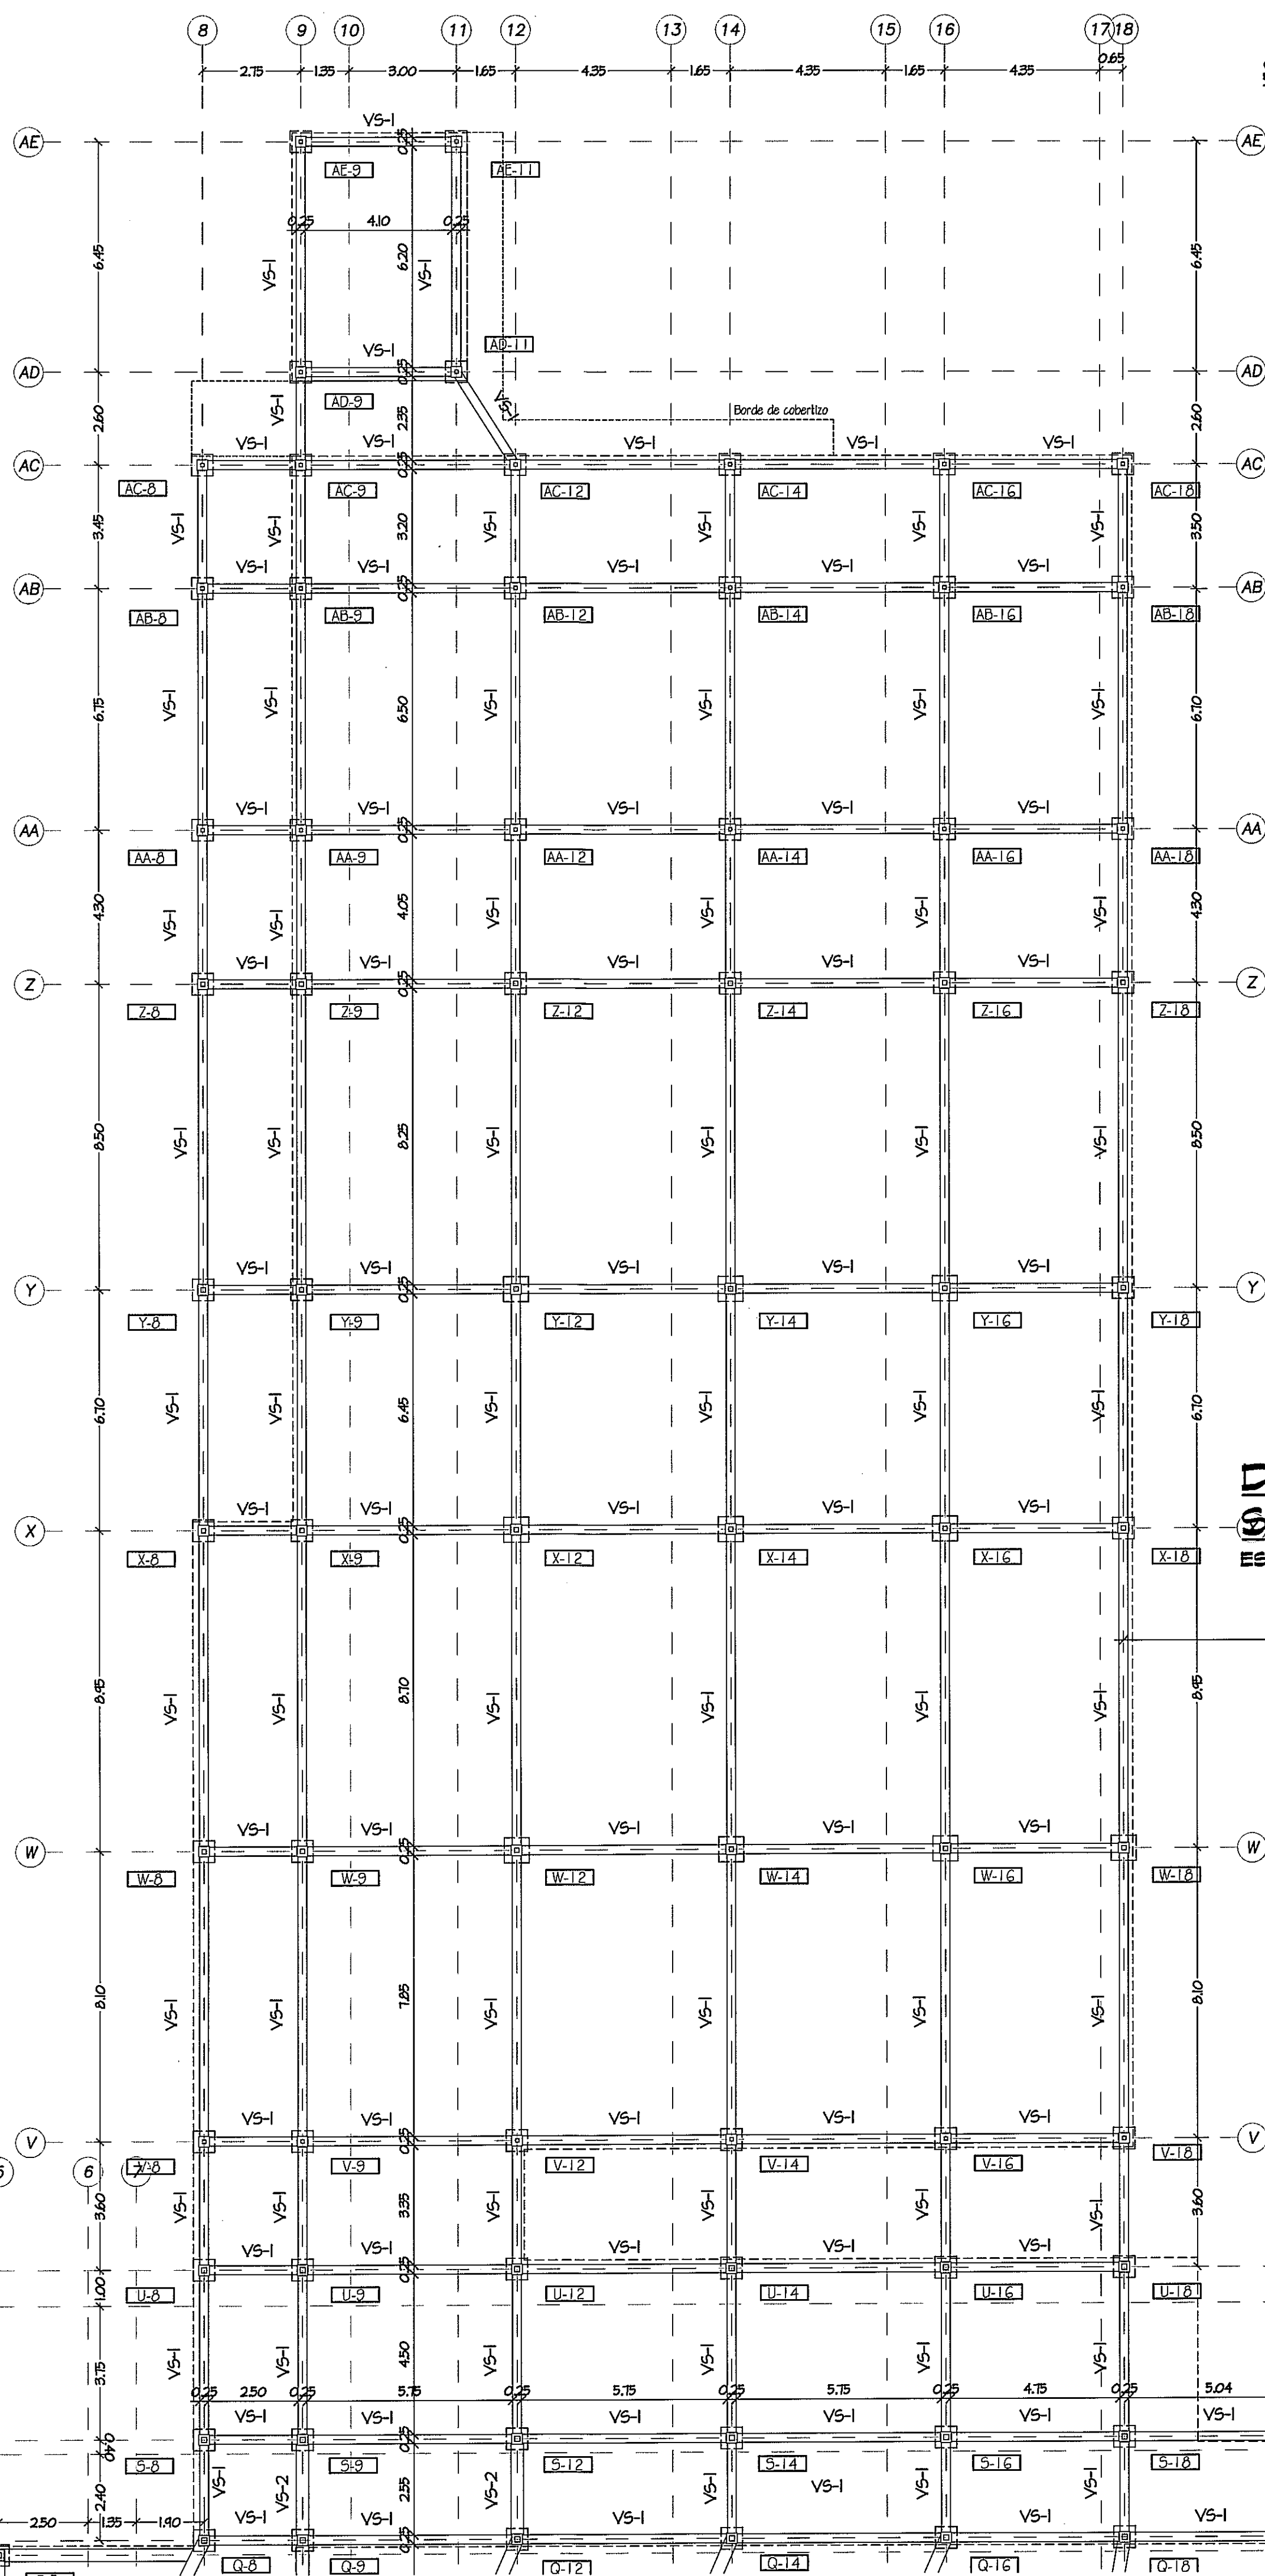


PLANTA DE VIGAS SISMICAS Y ZAPATAS (ZONA 2)
ESCALA 1:125

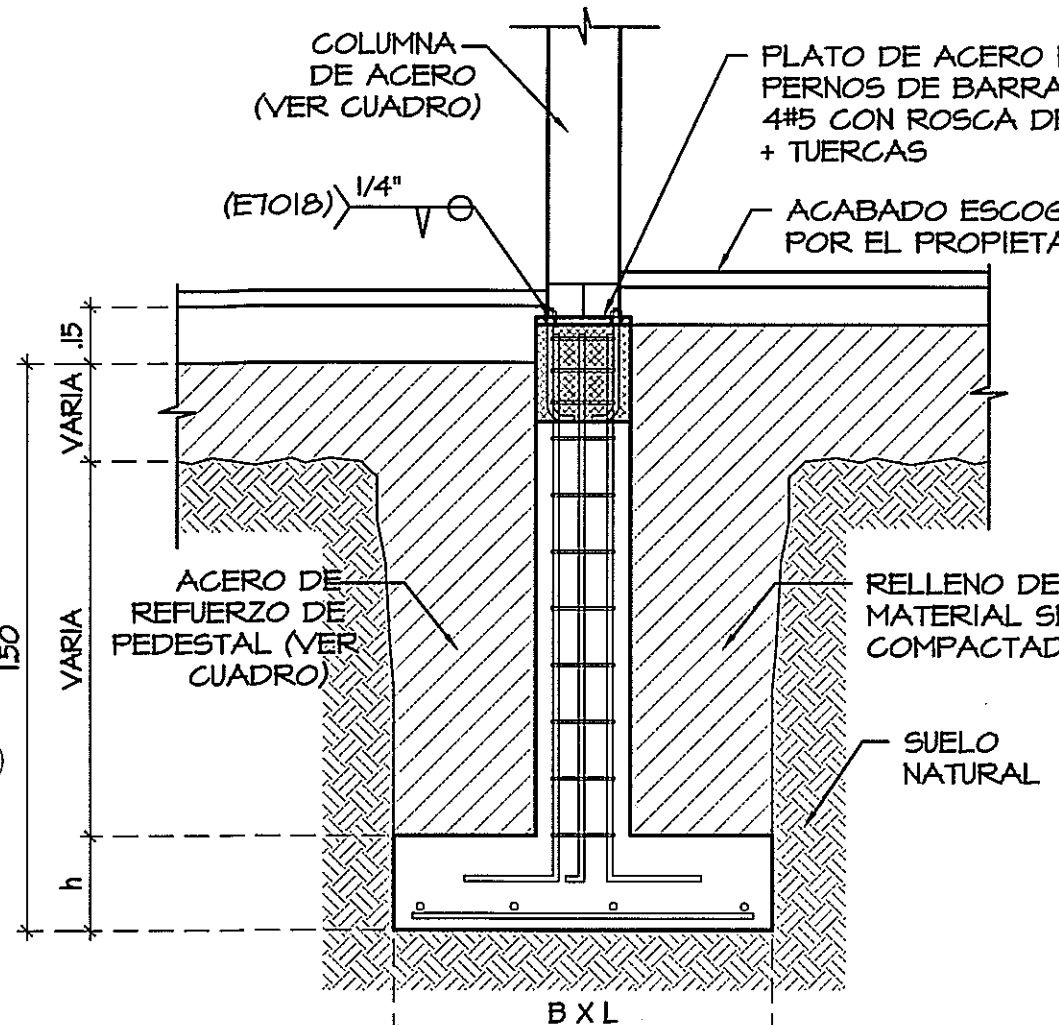


DETALLE DE COLUMNAS
ESCALA 1:20

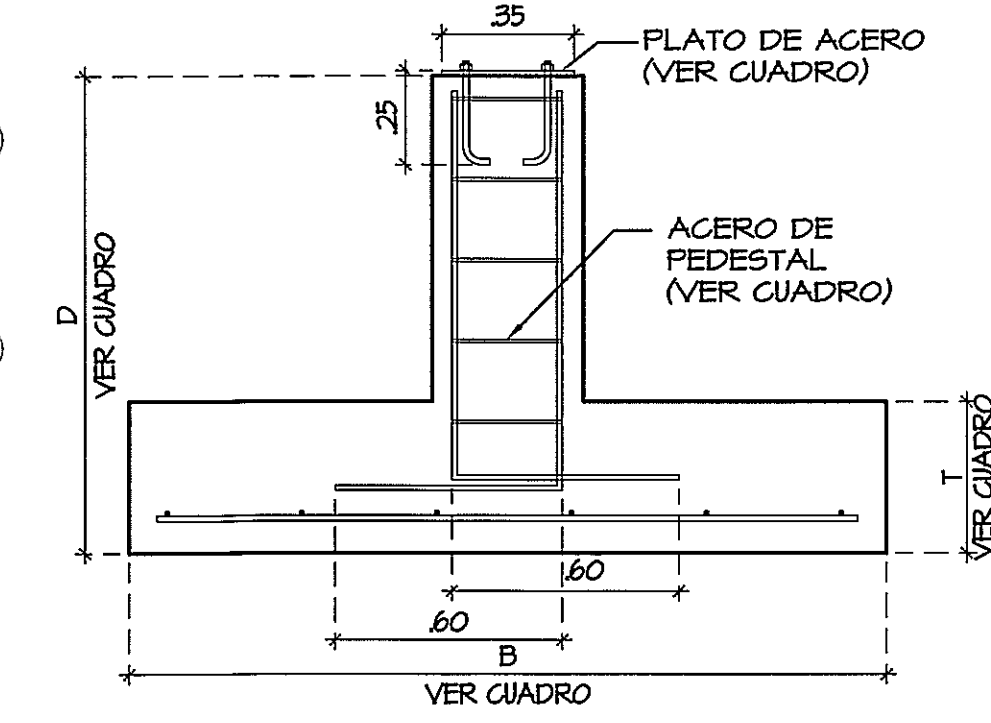


DETALLE DE ZAPATAS
ESCALA 1:20

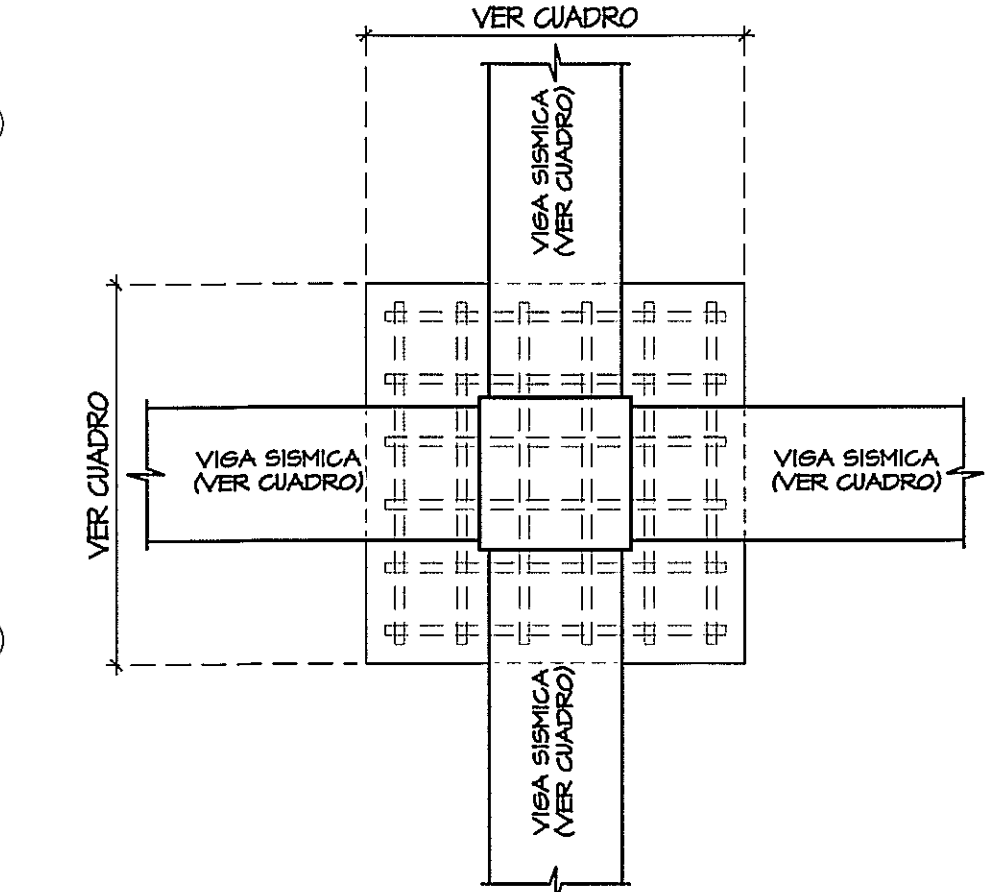


DETALLE GENERAL DE VIGA SISMICA Y ZAPATA AISLADA
ESCALA 1:20

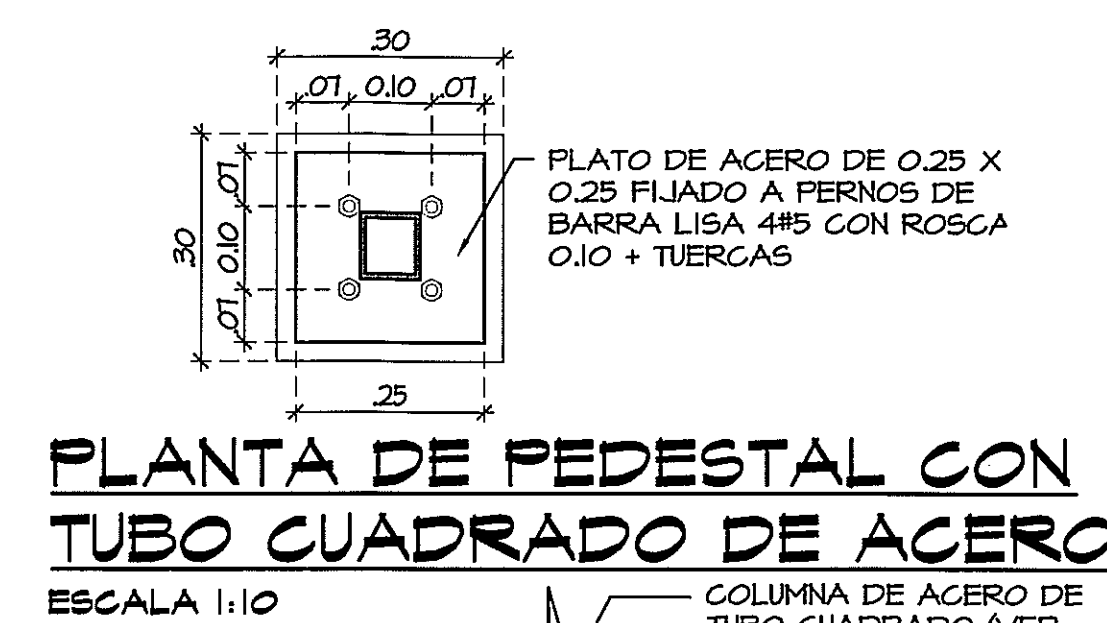


PLANTA DE PEDESTAL CON TUBO CUADRADO DE ACERO
ESCALA 1:10

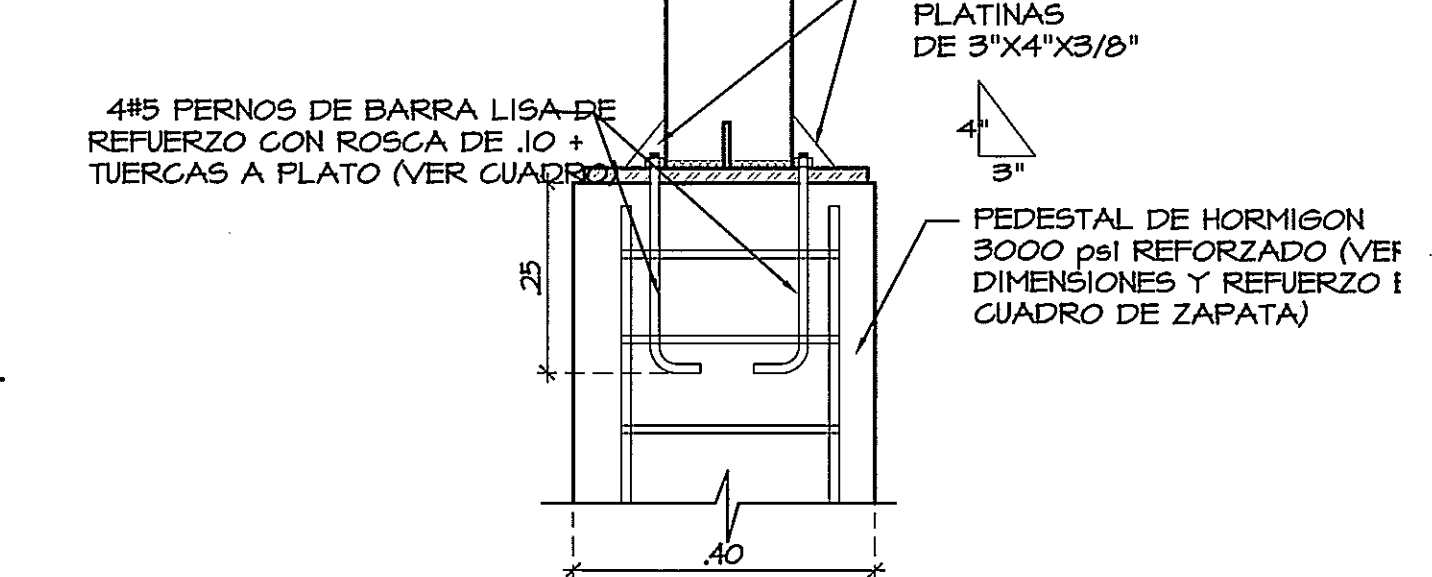


DETALLE DE REFUERZO DE PEDESTAL CON COLUMNA DE TUBO CUADRADO
ESCALA 1:10

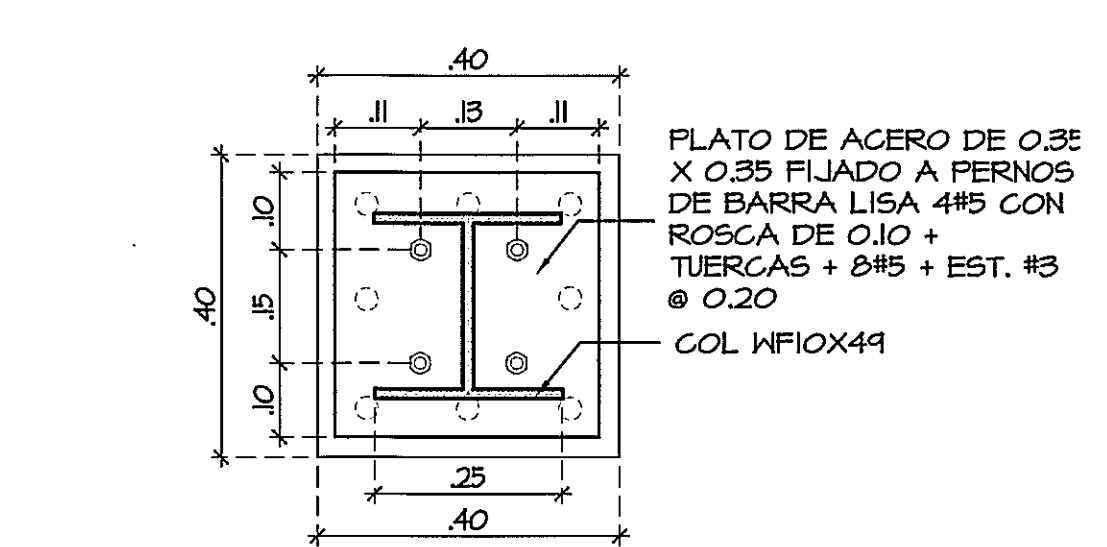






PLANTA DE PEDESTAL CON COLUMNAS DE PERFIL WF
ESCALA 1:10

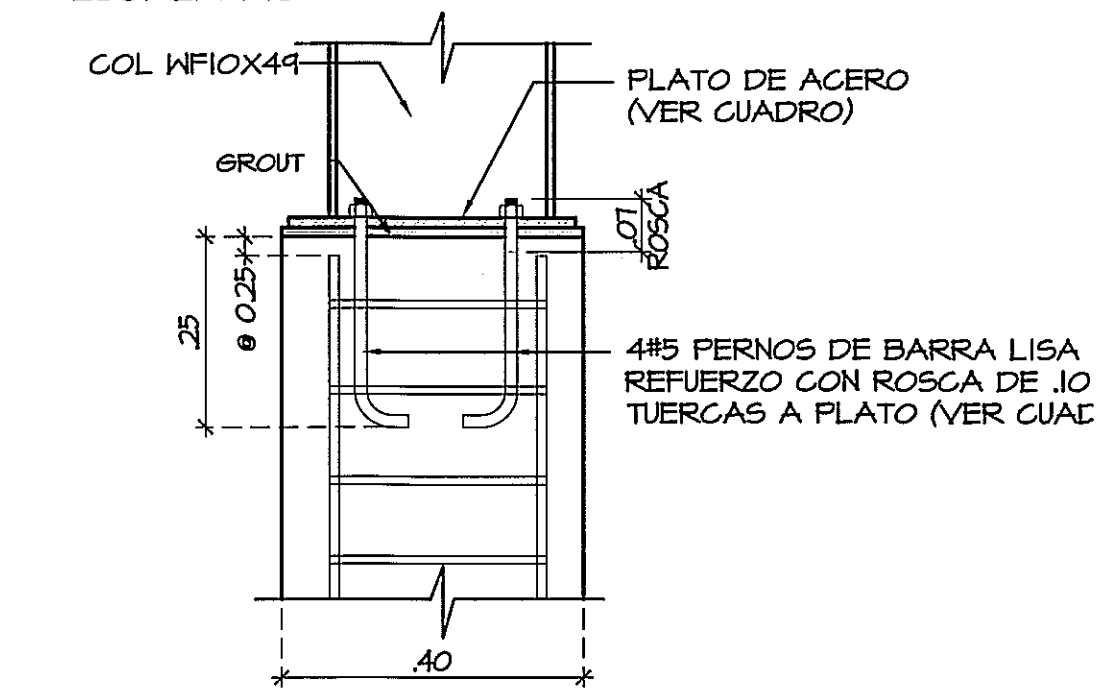


DETALLE DE REF. DE PEDESTAL CON COLUMNA DE PERFIL WF
ESCALA 1:10

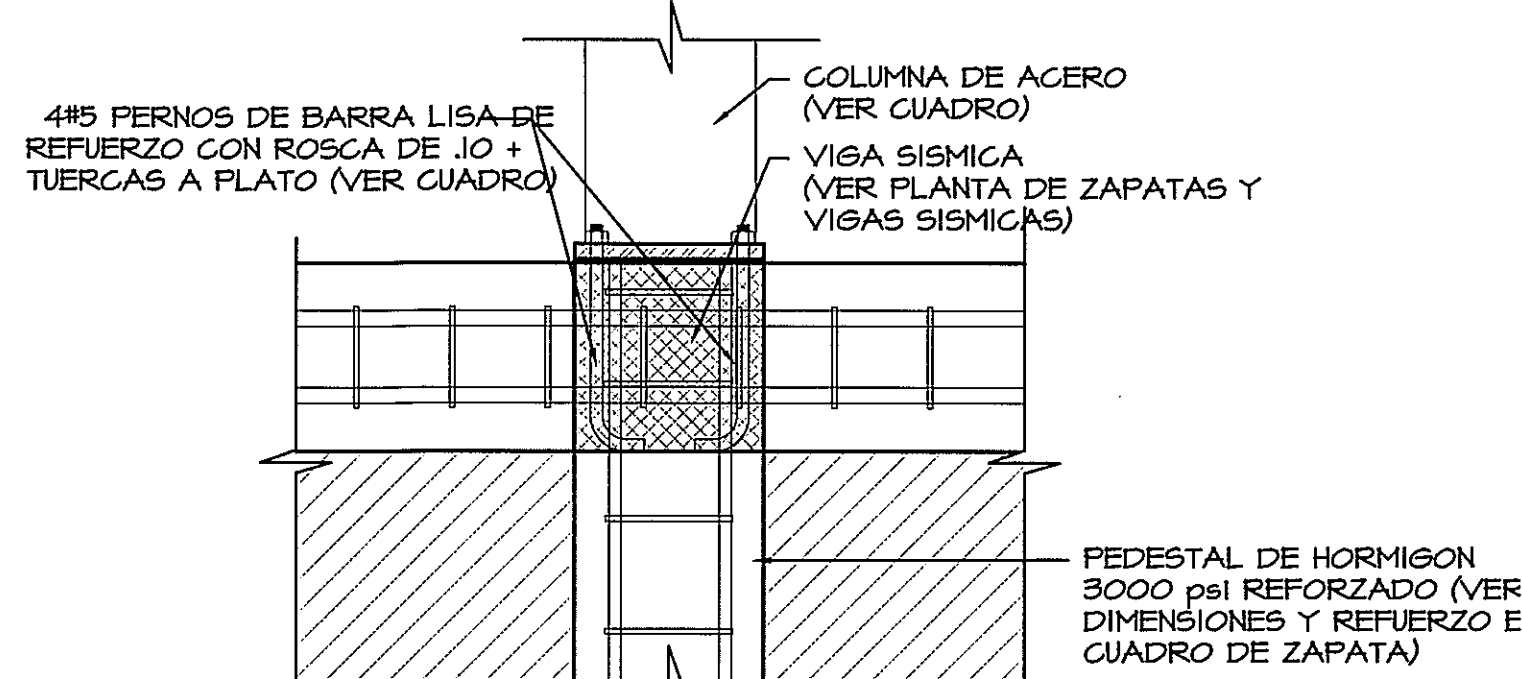

DETALLE DE VIGA SISMICA
ESCALA 1:10

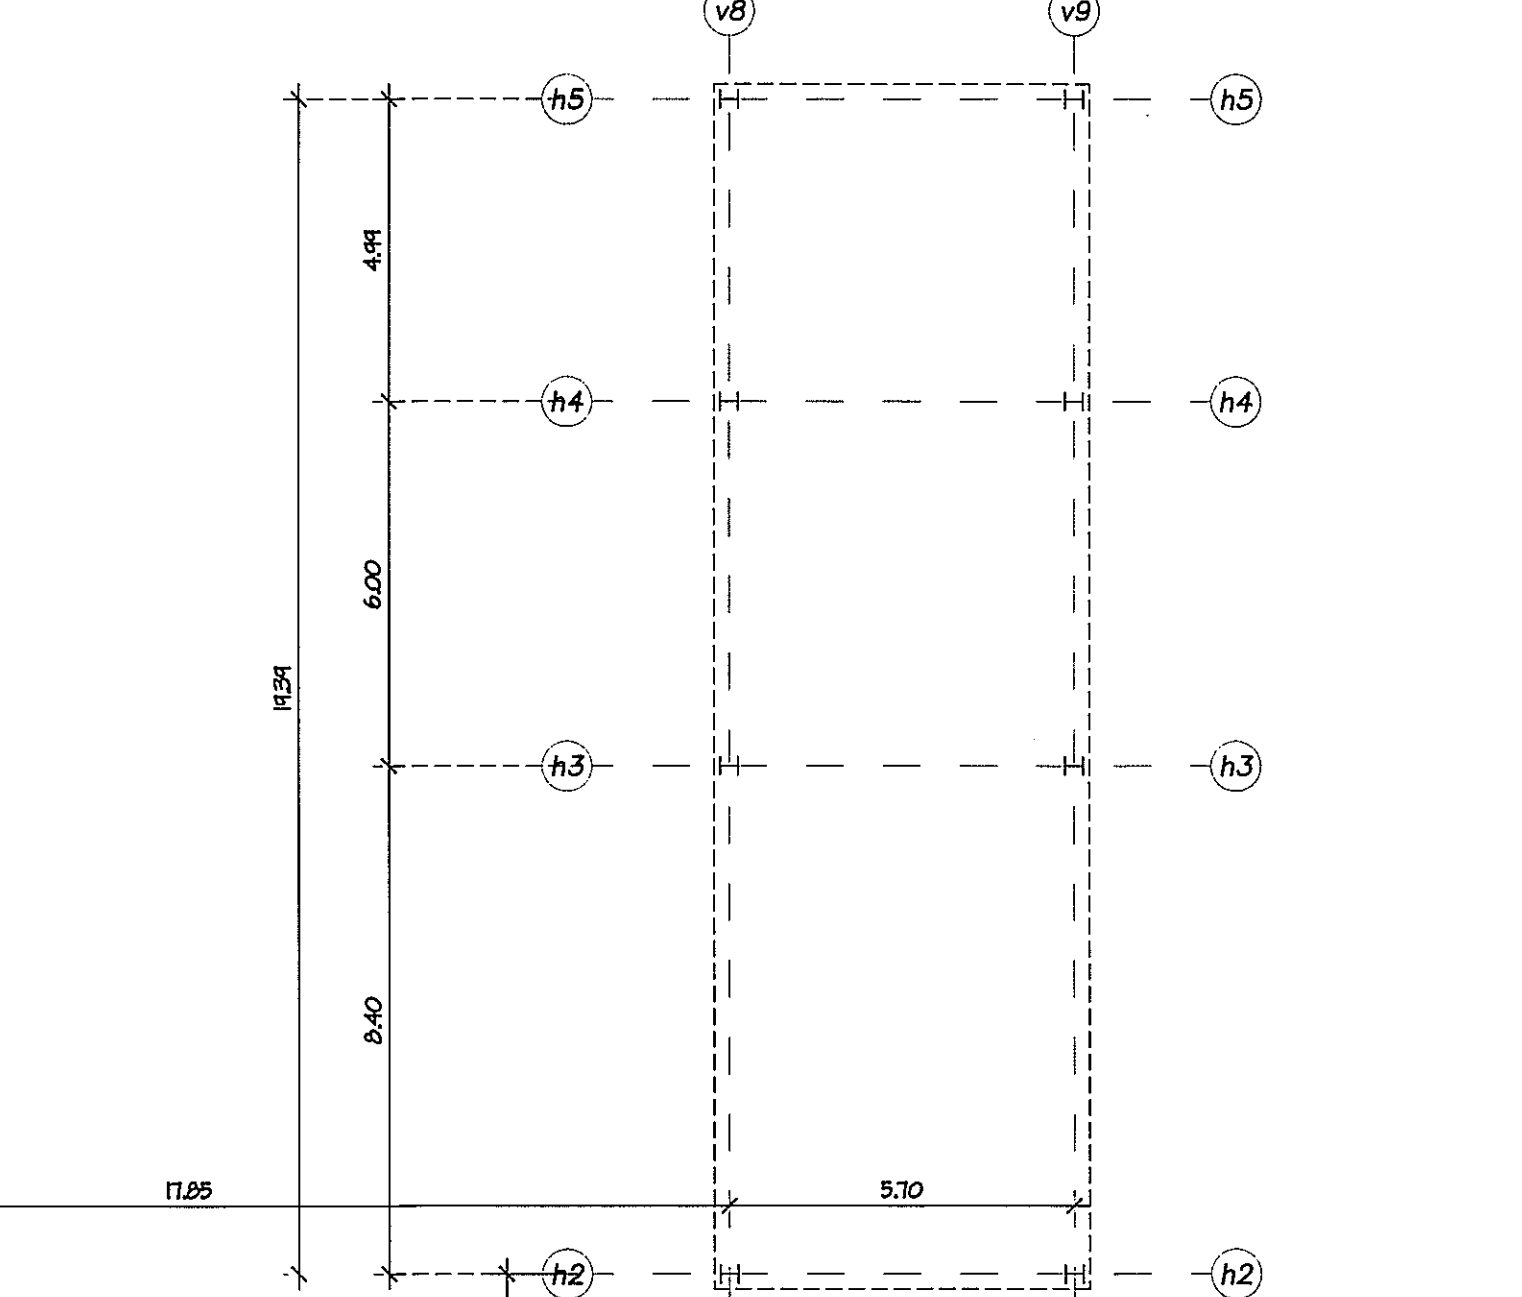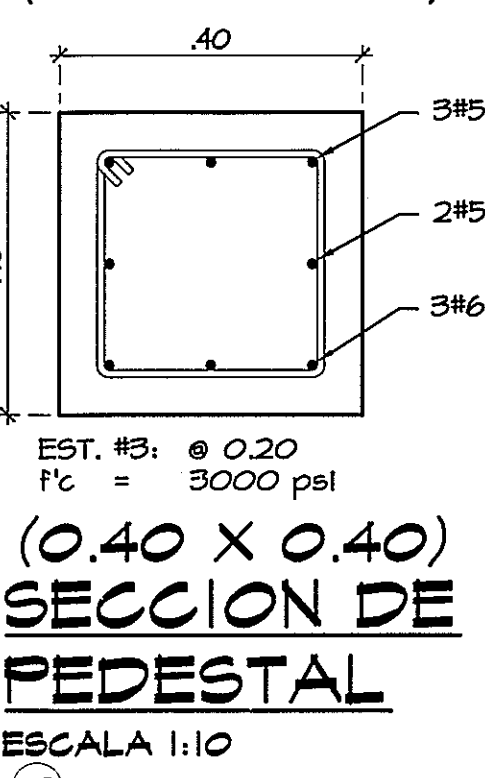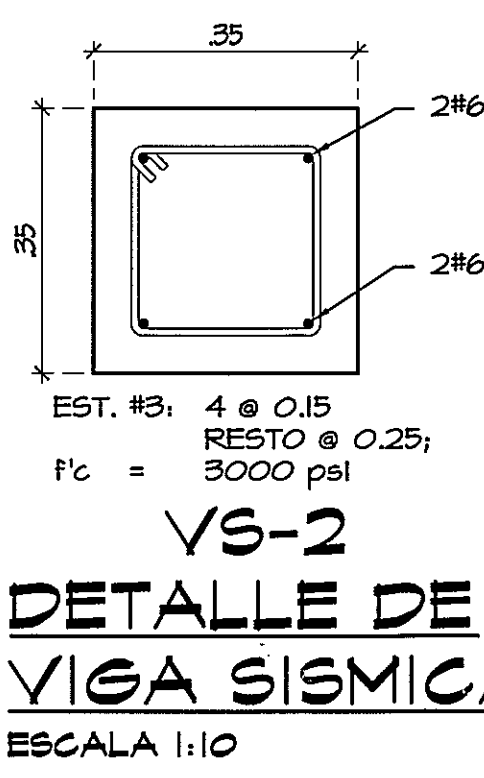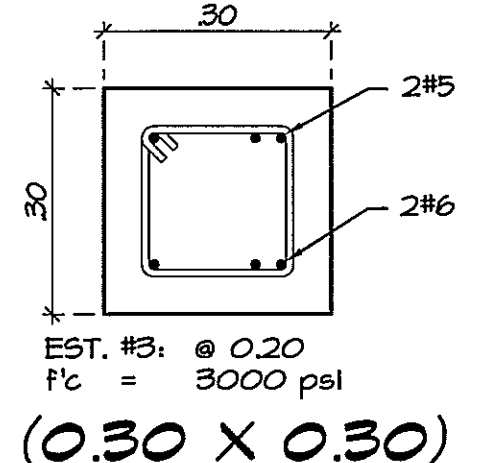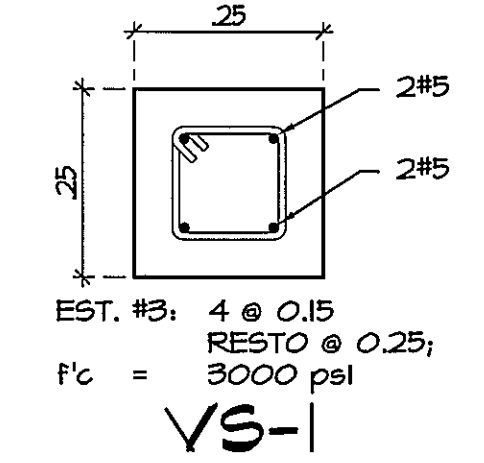

AMPLIACION ZONA 2
VER PLANTA EN ES-2B

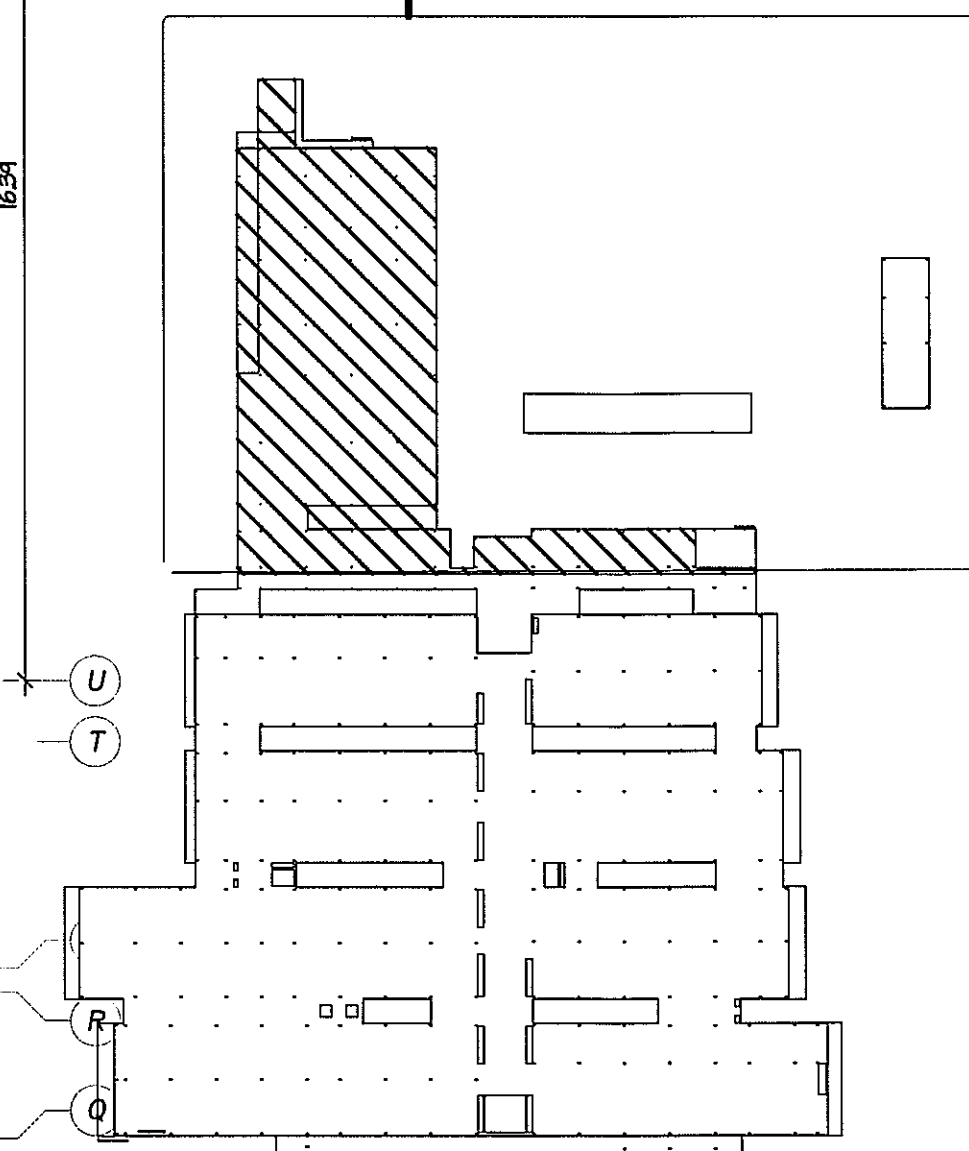


GUIA DE AMPLIACION POR ZONAS
ESCALA 1:1000

PROHIBIDA LA REPRODUCCION TOTAL O PARCIAL, Y EL USO DE SU CONTENIDO SIN EL CONSENTIMIENTO DE SU AUTOR.

POLICLINICA DR. MANUEL DE JESUS ROJAS

Revision No.	FECHA
REVISION #1	23-AGO-2012
REVISION #2	

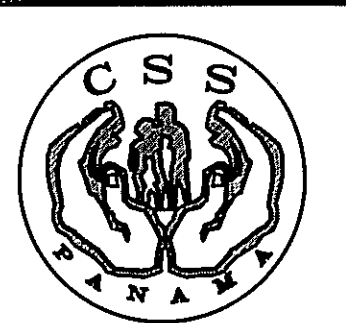

DIRECCION NACIONAL DE
INFRAESTRUCTURA Y SERVICIOS
DE APOYO (DINSA)

PROYECTO:
CONSTRUCCION DE NUEVO EDIFICIO INSTITUCIONAL
POLICLINICA DR. MANUEL DE JESUS ROJAS
PROPIEDAD DE LA CAJA DEL SEGURO SOCIAL DE PANAMA
UBICADO EN LA URB. VILLA MONICA, CARRETERA INTERAMERICANA
DISTRITO DE AGUADULCE, PROV. DE COCLE, REPUBLICA DE PANAMA

DISEÑO ARQUITECTONICO:
ARQ. OLMEDO GOMEZ/SERTA
ESTRUCTURA:
ING. JUAN RAUL DIAZ
ELECTRICIDAD:
ING. MANUEL PADILLA
SISTEMAS ESPECIALES:
ING. DORANSE HURTADO
PLOMERIA:
ING. CARLOS TRIBALDOS
AIRE ACONDICIONADO:
ING. OSVALDO ADAMES
GASES MEDICOS:
ING. VICENTE PERALDOZA

riva s.a.
S.A.I.I.C.F.A.

REVISION:
ARQ. OLMEDO GOMEZ
REVISION:
SERTA
DESARROLLO:
SERTA
FECHA:
2012
PROYECTO No.
2012-DES-014
HOJA No.
DE

ES-02B

PLANTA DE VIGAS SISMICAS Y ZAPATAS (ZONA 2)