



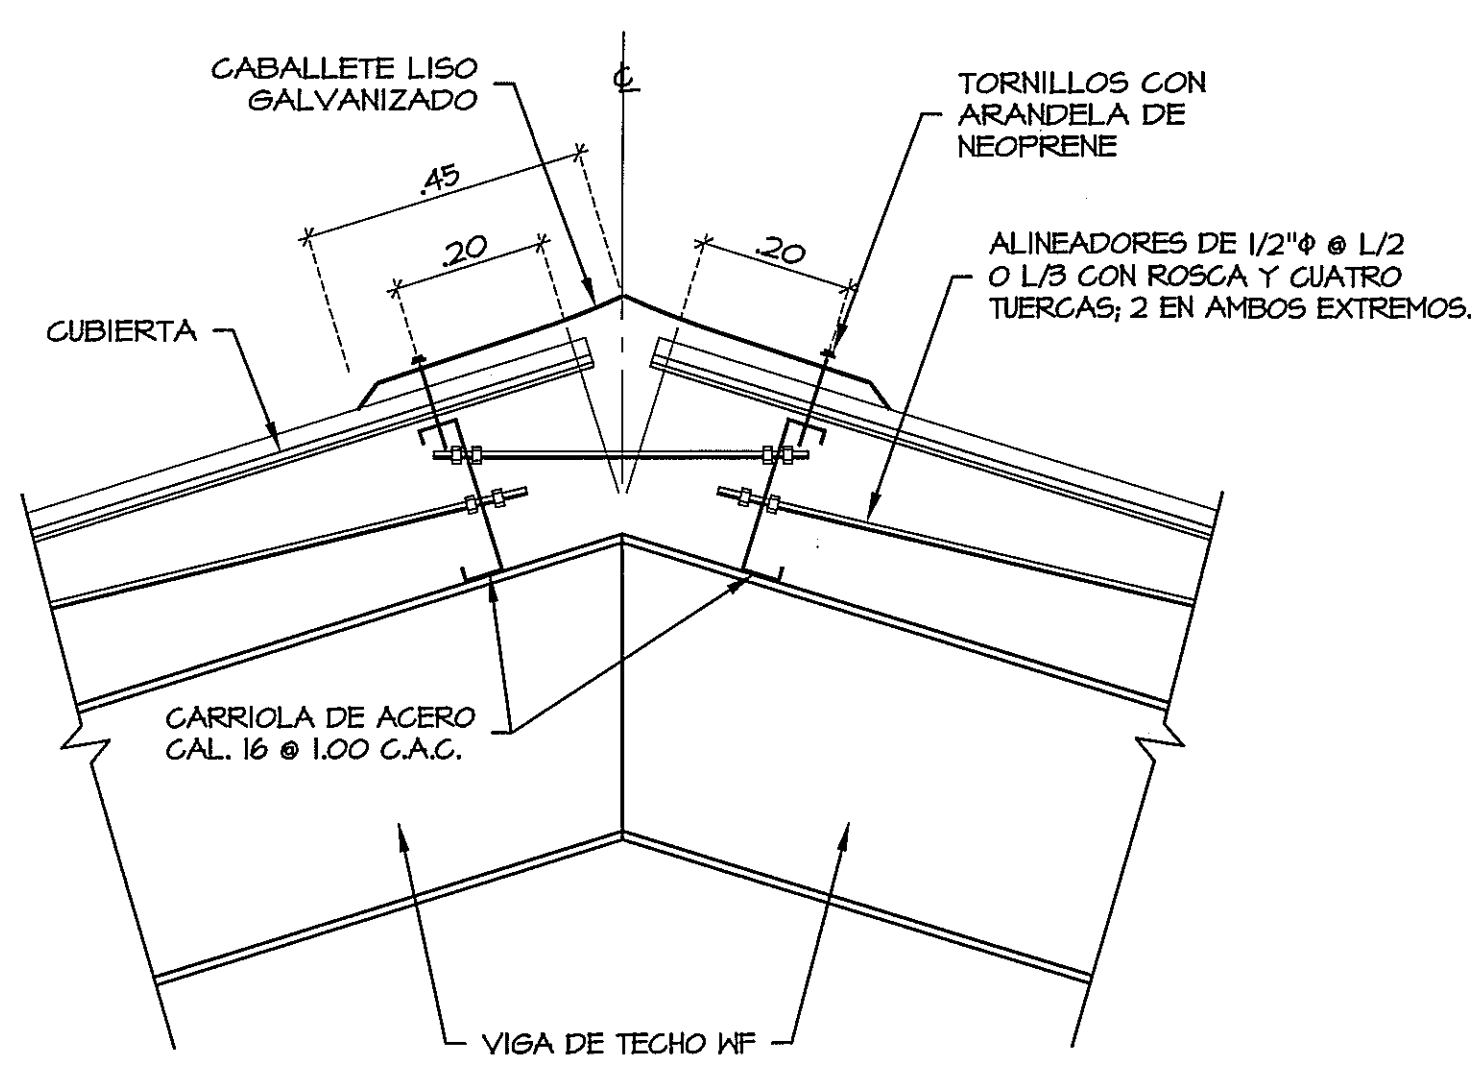


DETALLE 1-CUMBRERA DT1
ESCALA 1:10

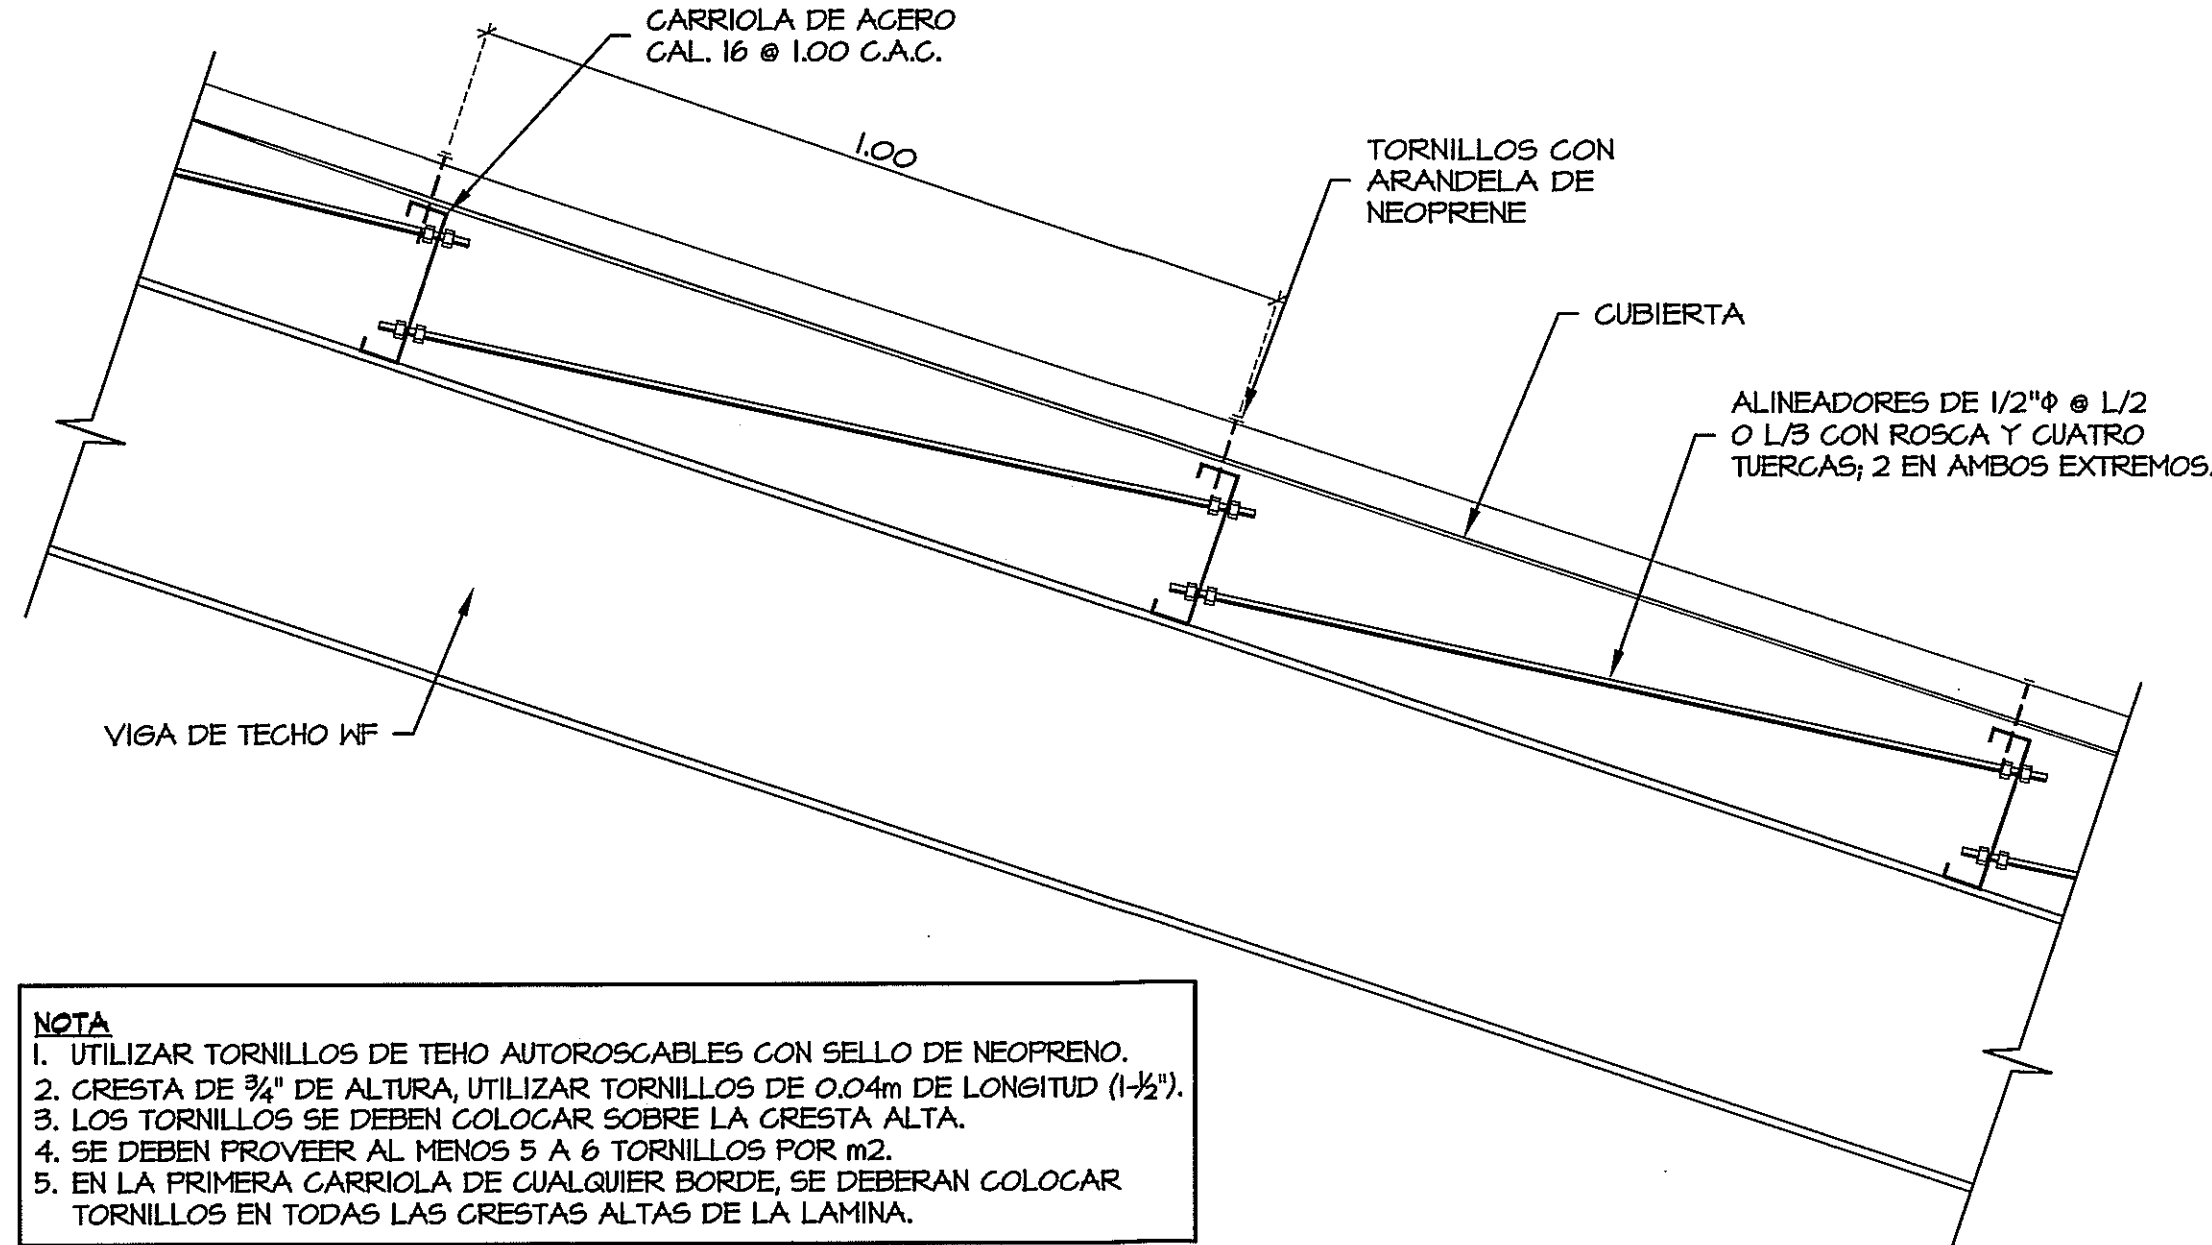

DETALLE 2-ALINEADORES DT2
ESCALA 1:10


NOTA
1. UTILIZAR TORNILLOS DE TEJO AUTORSICABLES CON SELLO DE NEOPRENO.
2. CRESTA DE 3/4" DE ALTURA, UTILIZAR TORNILLOS DE 0.04m DE LONGITUD (1-1/2").
3. LOS TORNILLOS SE DEBEN COLOCAR SOBRE LA CRESTA ALTA.
4. SE DEBEN PROVEER AL MENOS 5 A 6 TORNILLOS POR M2.
5. EN LA PRIMERA CARRIOLA DE CUALQUIER BORDE, SE DEBERAN COLOCAR TORNILLOS EN TODAS LAS CRESTAS ALTAS DE LA LAMINA.

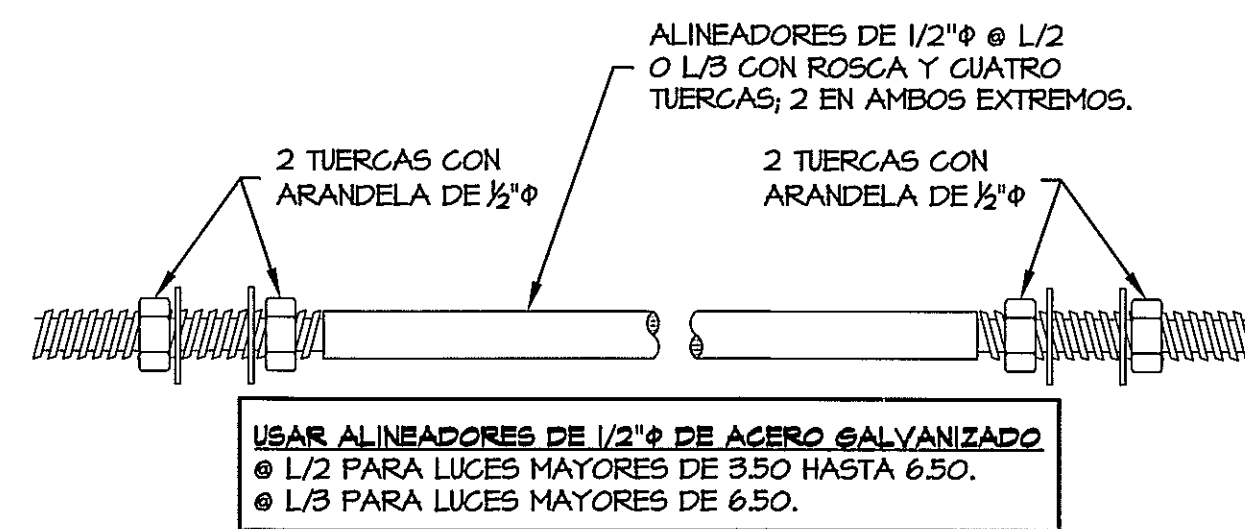

DETALLE DE ALINEADO DE 1/2" @ 1/2
SIN ESCALA

CARR.	ANGULAR	D
6	4"x4"	x 6-1/2"
8	5"x5"	x 6-1/2"
10	6"x6"	x 7"


DETALLE DE CLIP
SIN ESCALA

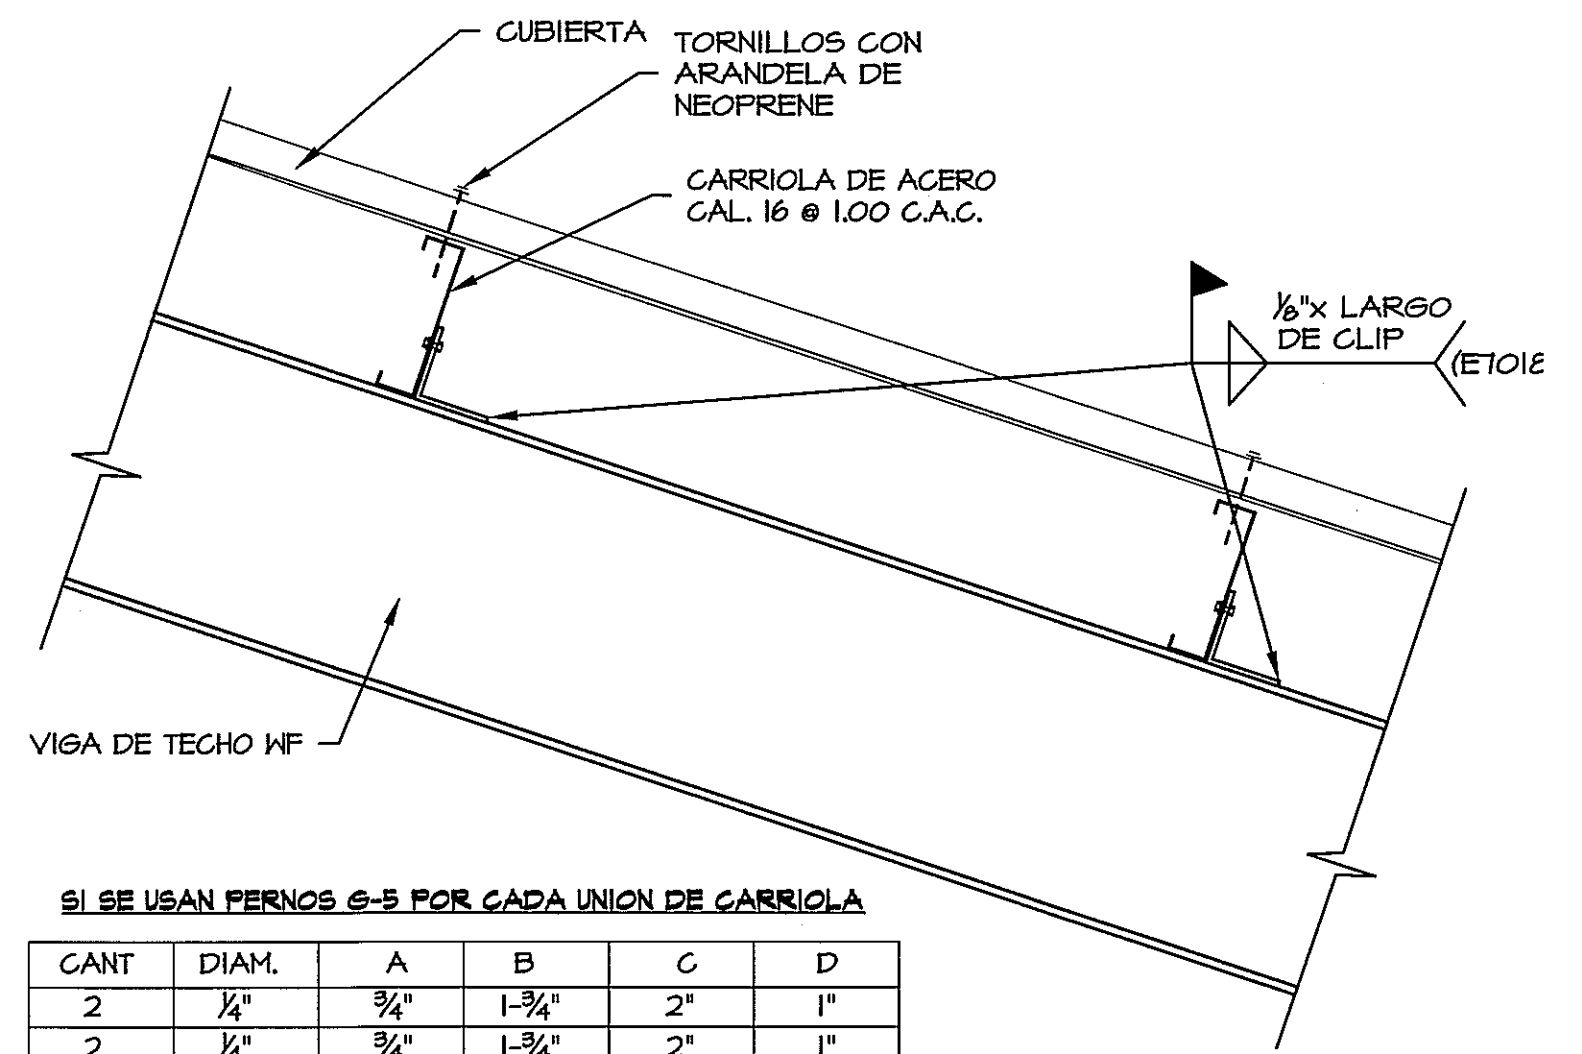

DETALLE 3-CLIP DE UNION DE CARRIOLAS A VIGAS WF DT3
ESCALA 1:10


SI SE USAN FERNOS 6-5 POR CADA UNION DE CARRIOLA

CANT.	DIAM.	A	B	C	D
2	1/4"	3/4"	1-3/4"	2"	1"
2	1/4"	3/4"	1-3/4"	2"	1"
2	3/8"	3/4"	1-3/4"	2-1/2"	1"

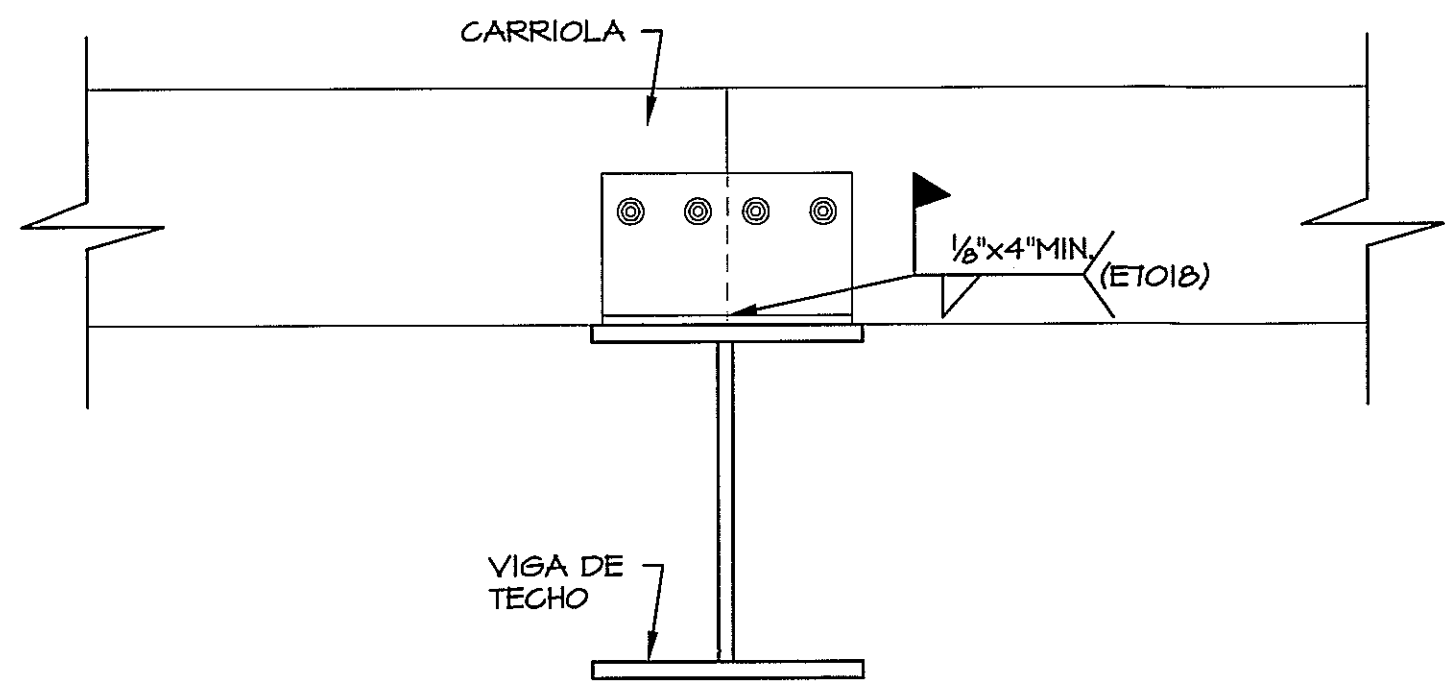


DETALLE 4-DOBLE CARRIOLA SOBRE VIGA WF DT4
ESCALA 1:5

T1=	3/4" @
T2=	3/8" @
T3=	1/2" @

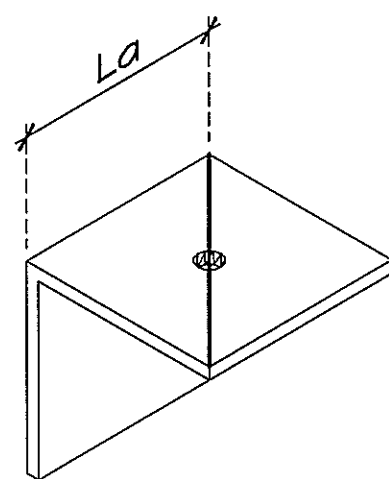


DETALLE DE BASE DE TENSOR
SIN ESCALA

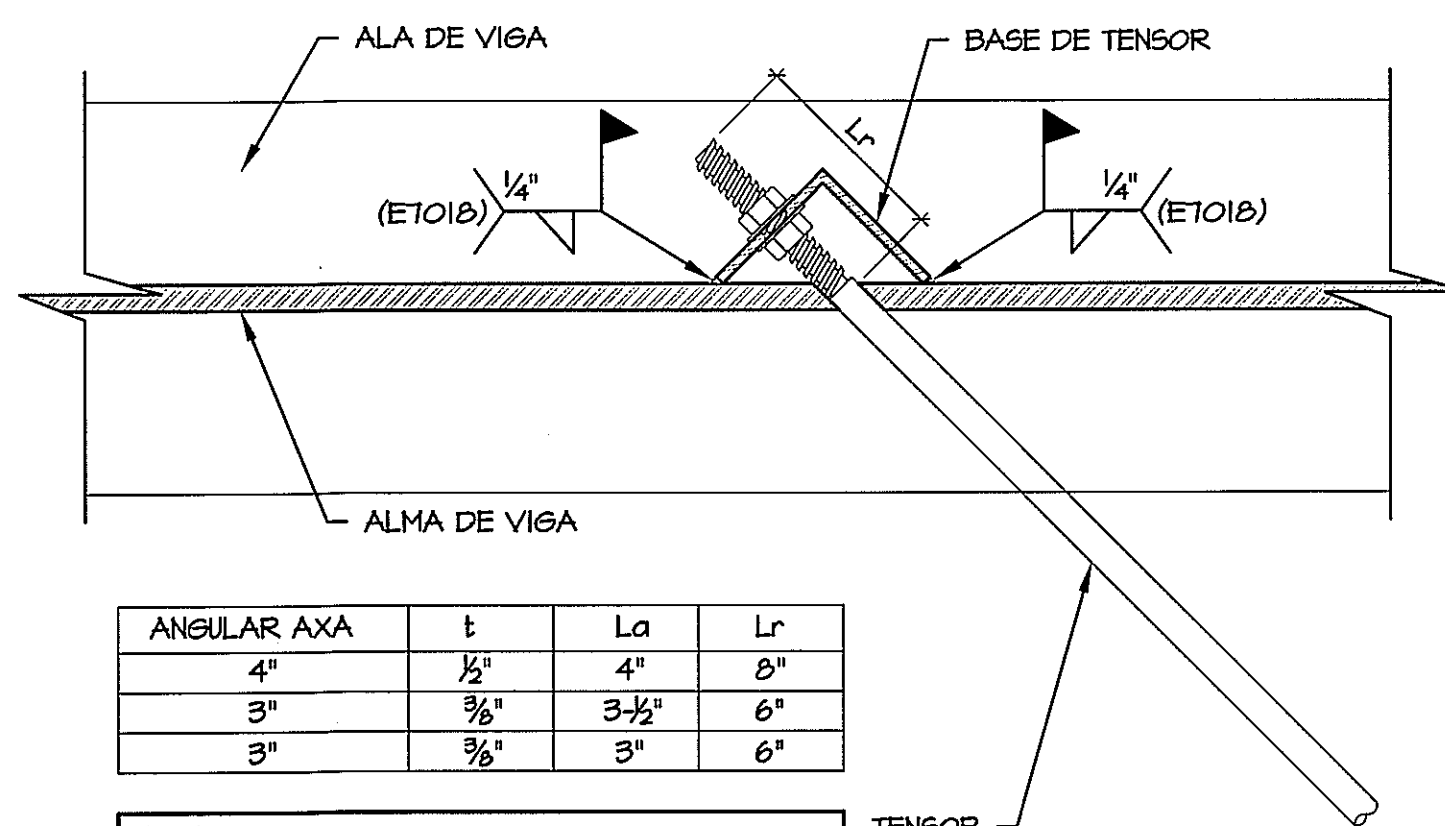



ANGULAR AXA	t	La	Lr
4"	1/2"	4"	8"
3"	3/8"	3-1/2"	6"
3"	3/8"	3"	6"

NOTA
SE DEBE RECORTAR EL BORDE PARA AJUSTAR EL ANGULO DEL CLIP.

DETALLE 5-DETALLE DE TENSOR EN ALMA DE VIGA WF DT5
ESCALA 1:5

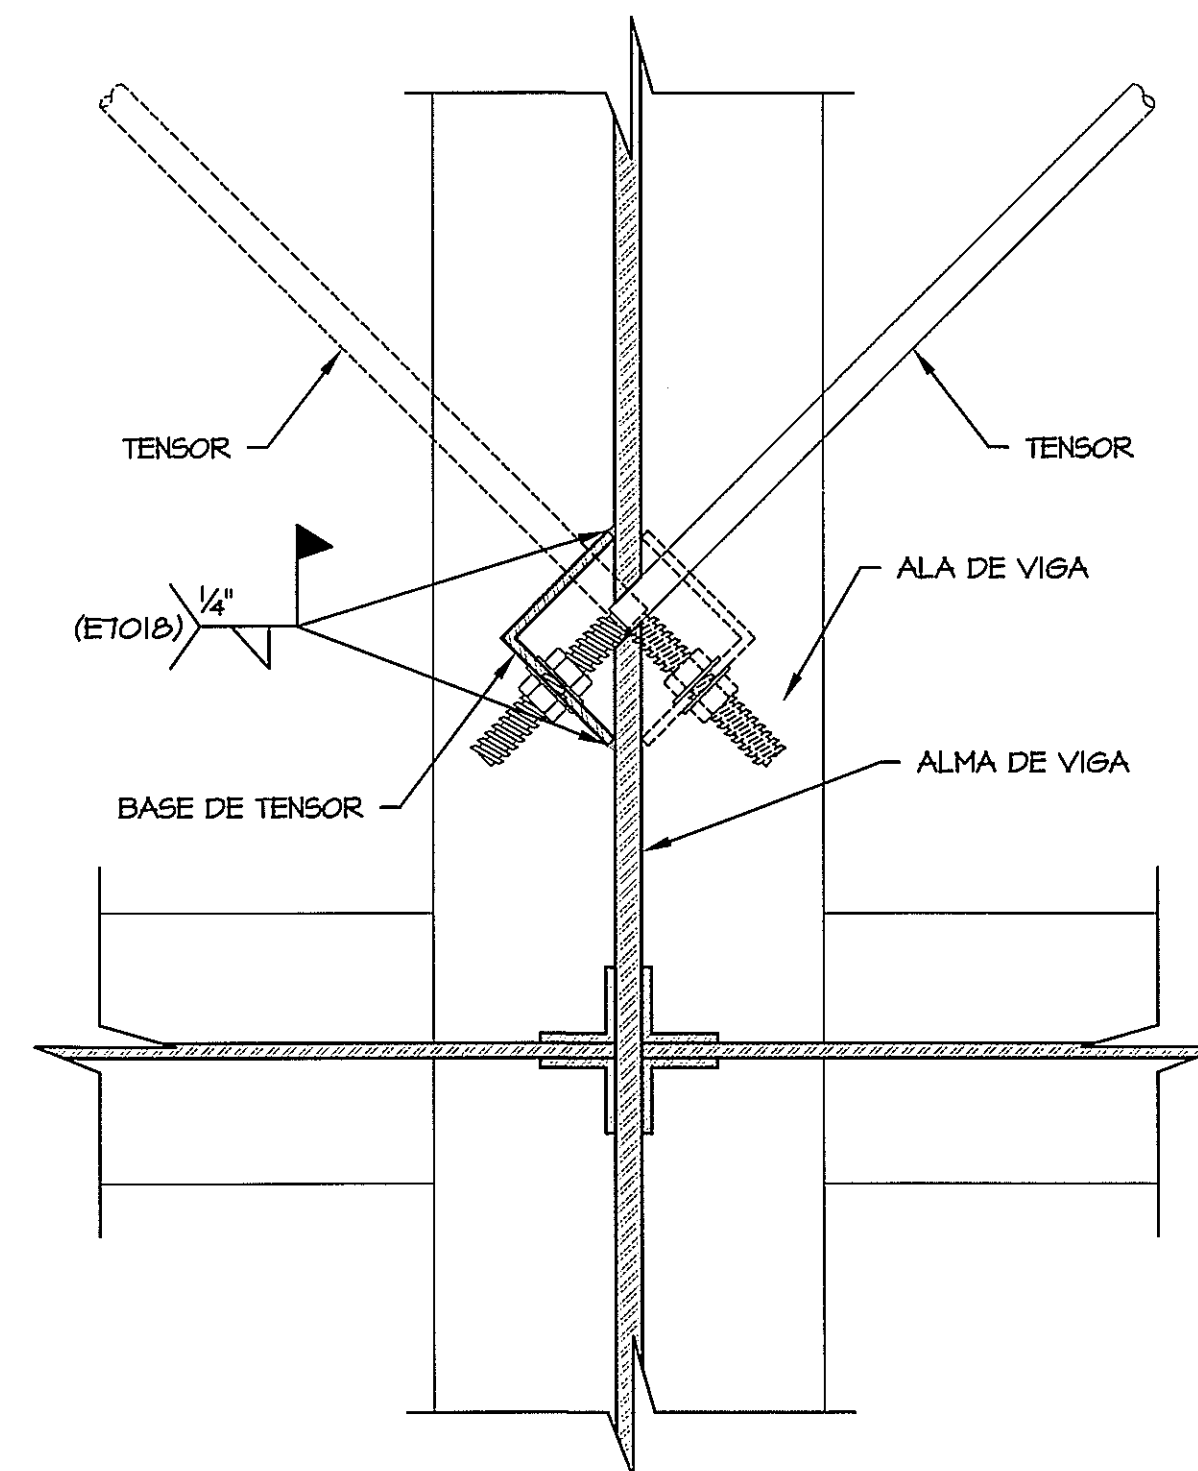

DETALLE 5-DETALLE DE TENSOR CRUZADO EN ALMA DE VIGA WF DT5
ESCALA 1:5

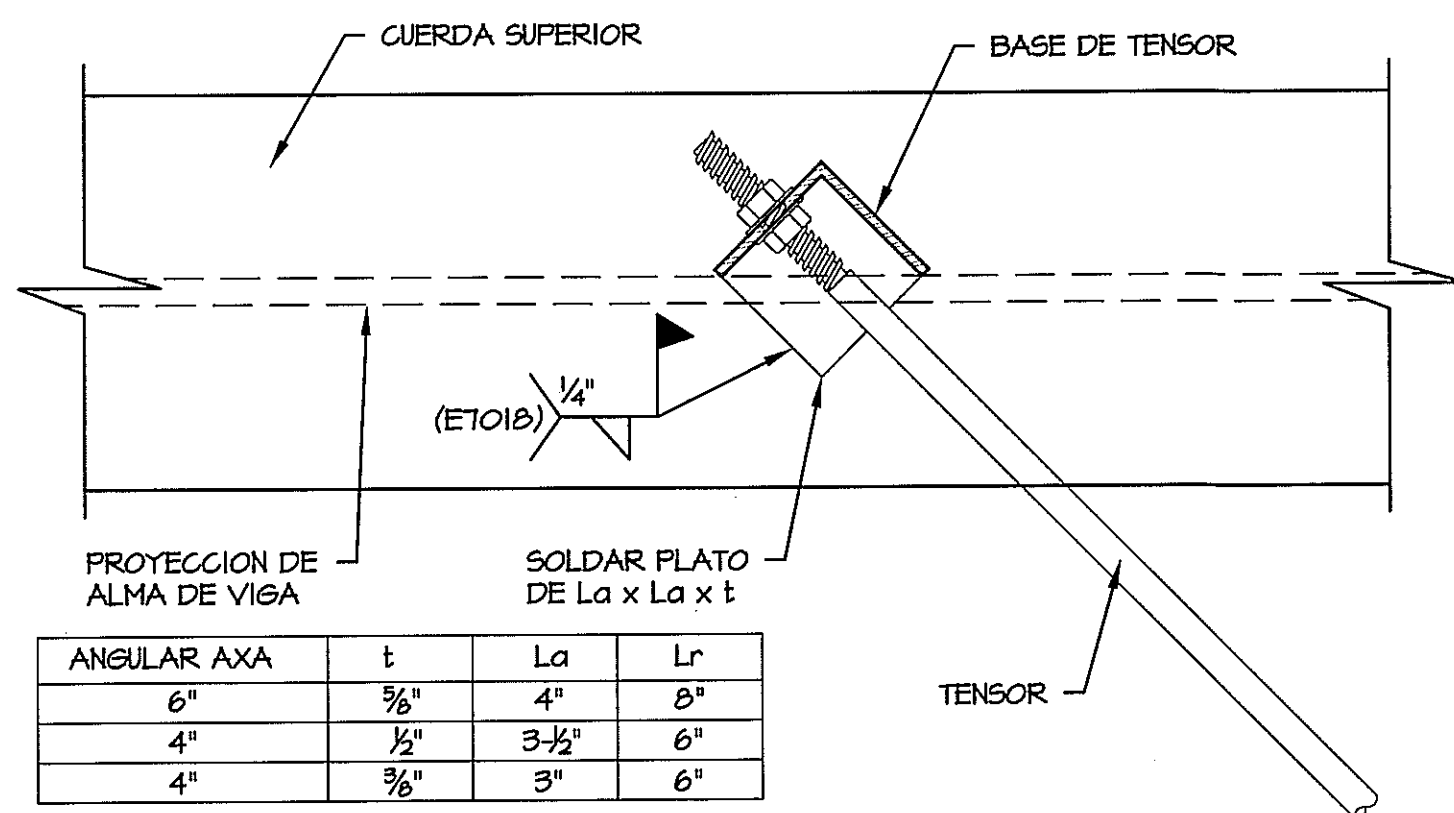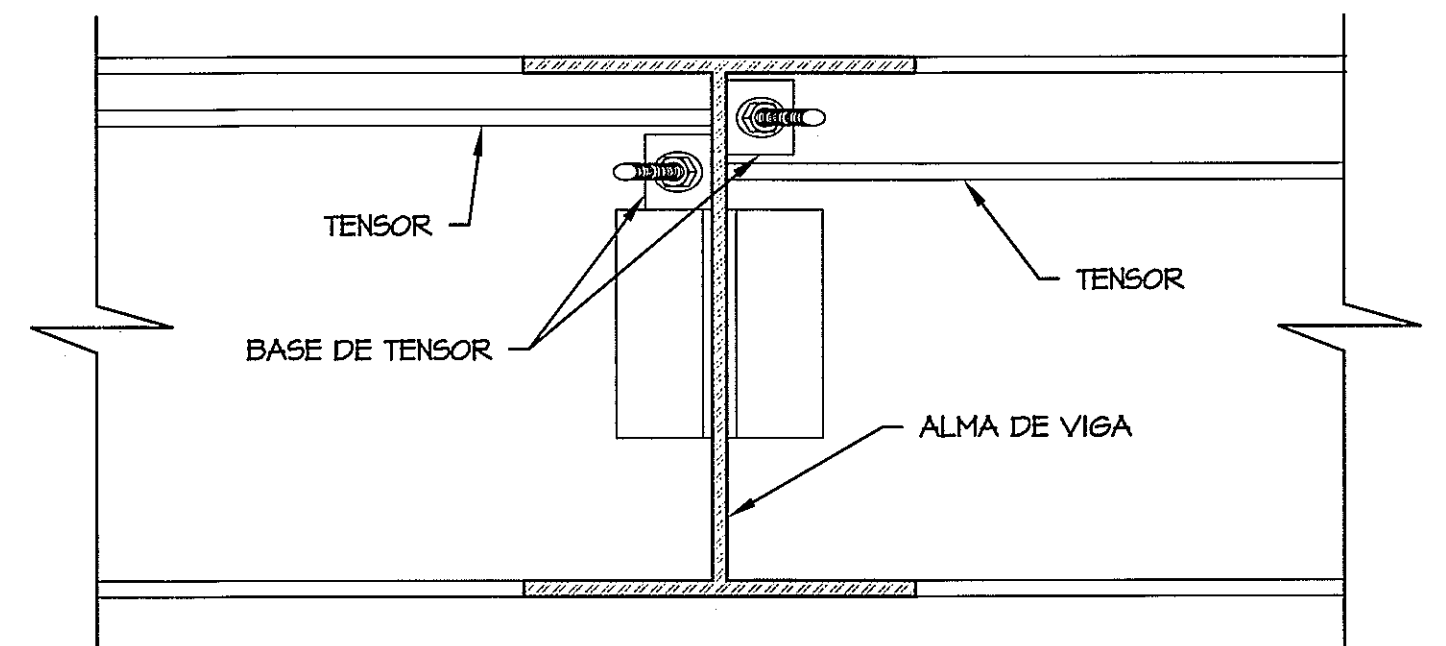

NOTA
SE DEBE RECORTAR EL BORDE PARA AJUSTAR EL ANGULO DEL CLIP.

DETALLE 7-DETALLE DE TENSOR EN CUERDA SUPERIOR DE VIGA WF DT7
ESCALA 1:5



PLANTA DE TECHO PRINCIPAL
ESCALA 1:100

PROHIBIDA LA REPRODUCCION TOTAL O PARCIAL, Y EL USO DE SU CONTENIDO SIN EL CONSENTIMIENTO DE SU AUTOR.

POLICLINICA DR. MANUEL DE JESUS ROJAS

Revision No.	FECHA
REVISION #1	23-Ago-2012
REVISION #2	



JEFE DE DEPARTAMENTO

DIRECCION NACIONAL DE INFRAESTRUCTURA Y SERVICIOS DE APOYO (DNISA)

DIRECTOR DE INGENIERIA Y ARQUITECTURA

PROYECTO:
CONSTRUCCION DE NUEVO EDIFICIO INSTITUCIONAL POLICLINICA DR. MANUEL DE JESUS ROJAS
PROPIEDAD DE LA CAJA DEL SEGURO SOCIAL DE PANAMA
UBICADO EN LA URB. VILLA MONICA, CARRETERA INTERAMERICANA DISTRITO DE AGUADULCE, PROV. DE COCLE, REPUBLICA DE PANAMA

DIRECTOR DE OBRAS Y CONSTRUCCIONES MUNICIPALES
DETALLES

DISEÑO ARQUITECTONICO:
ARQ. OLMEDO GOMEZ/SERTA
ESTRUCTURA:
ING. JUAN RAUL DIAZ
ELECTRICIDAD:
ING. MANUEL PADILLA
SISTEMAS ESPECIALES:
ING. DORANSE HURTADO
PLOMERIA:
ING. CARLOS TRIBALDOS
AIRE ACONDICIONADO:
ING. OSVALDO ADAMES
GASES MEDICOS:
ING. VICENTE PENALOZA

REVISION:
ARQ. OLMEDO GOMEZ
REVISION:
SERTA
DESARROLLO:
SERTA
FECHA:
2012
PROYECTO No.
2012-DES-014
HOJA No.
DE

riva s.a.
S.A.I.I.C.F.A.

ES-04B