



NOTA:
LAS PAREDES INTERIORES SERAN DE POLIESTIRENO EXPANDIDO O SIMILAR A EXCEPCION DEL PERIMETRO DE LOS SIGUIENTES LUGARES: BATERIA DE BANOS PUBLICOS, ASCENSORES, CUARTOS TECNICOS, RAYOS X, DEPOSITO DE ALCOHOLES U OTRAS AREAS DONDE EL DUENO ASI LO AMERITE.


NOTA:
ES IMPORTANTE QUE EL CONSTRUCTOR CUENTE CON LA PLANTA ARQUITECTONICA DE LLAMADO DE PUERTAS, VENTANAS, VIDRIERAS, VENTANILLAS Y MAMPARAS (AR-08F @ AR-08J), LAS AMPLIACIONES RESPECTIVAS (AR-17 Y SUBINDICES), ELEVACIONES Y SECCIONES DEL EDIFICIO PARA UNA COMPLETA INTERPRETACION DE ESTOS PLANOS DE FUNDACION DE PAREDES AL MOMENTO DE CONSTRUIR.

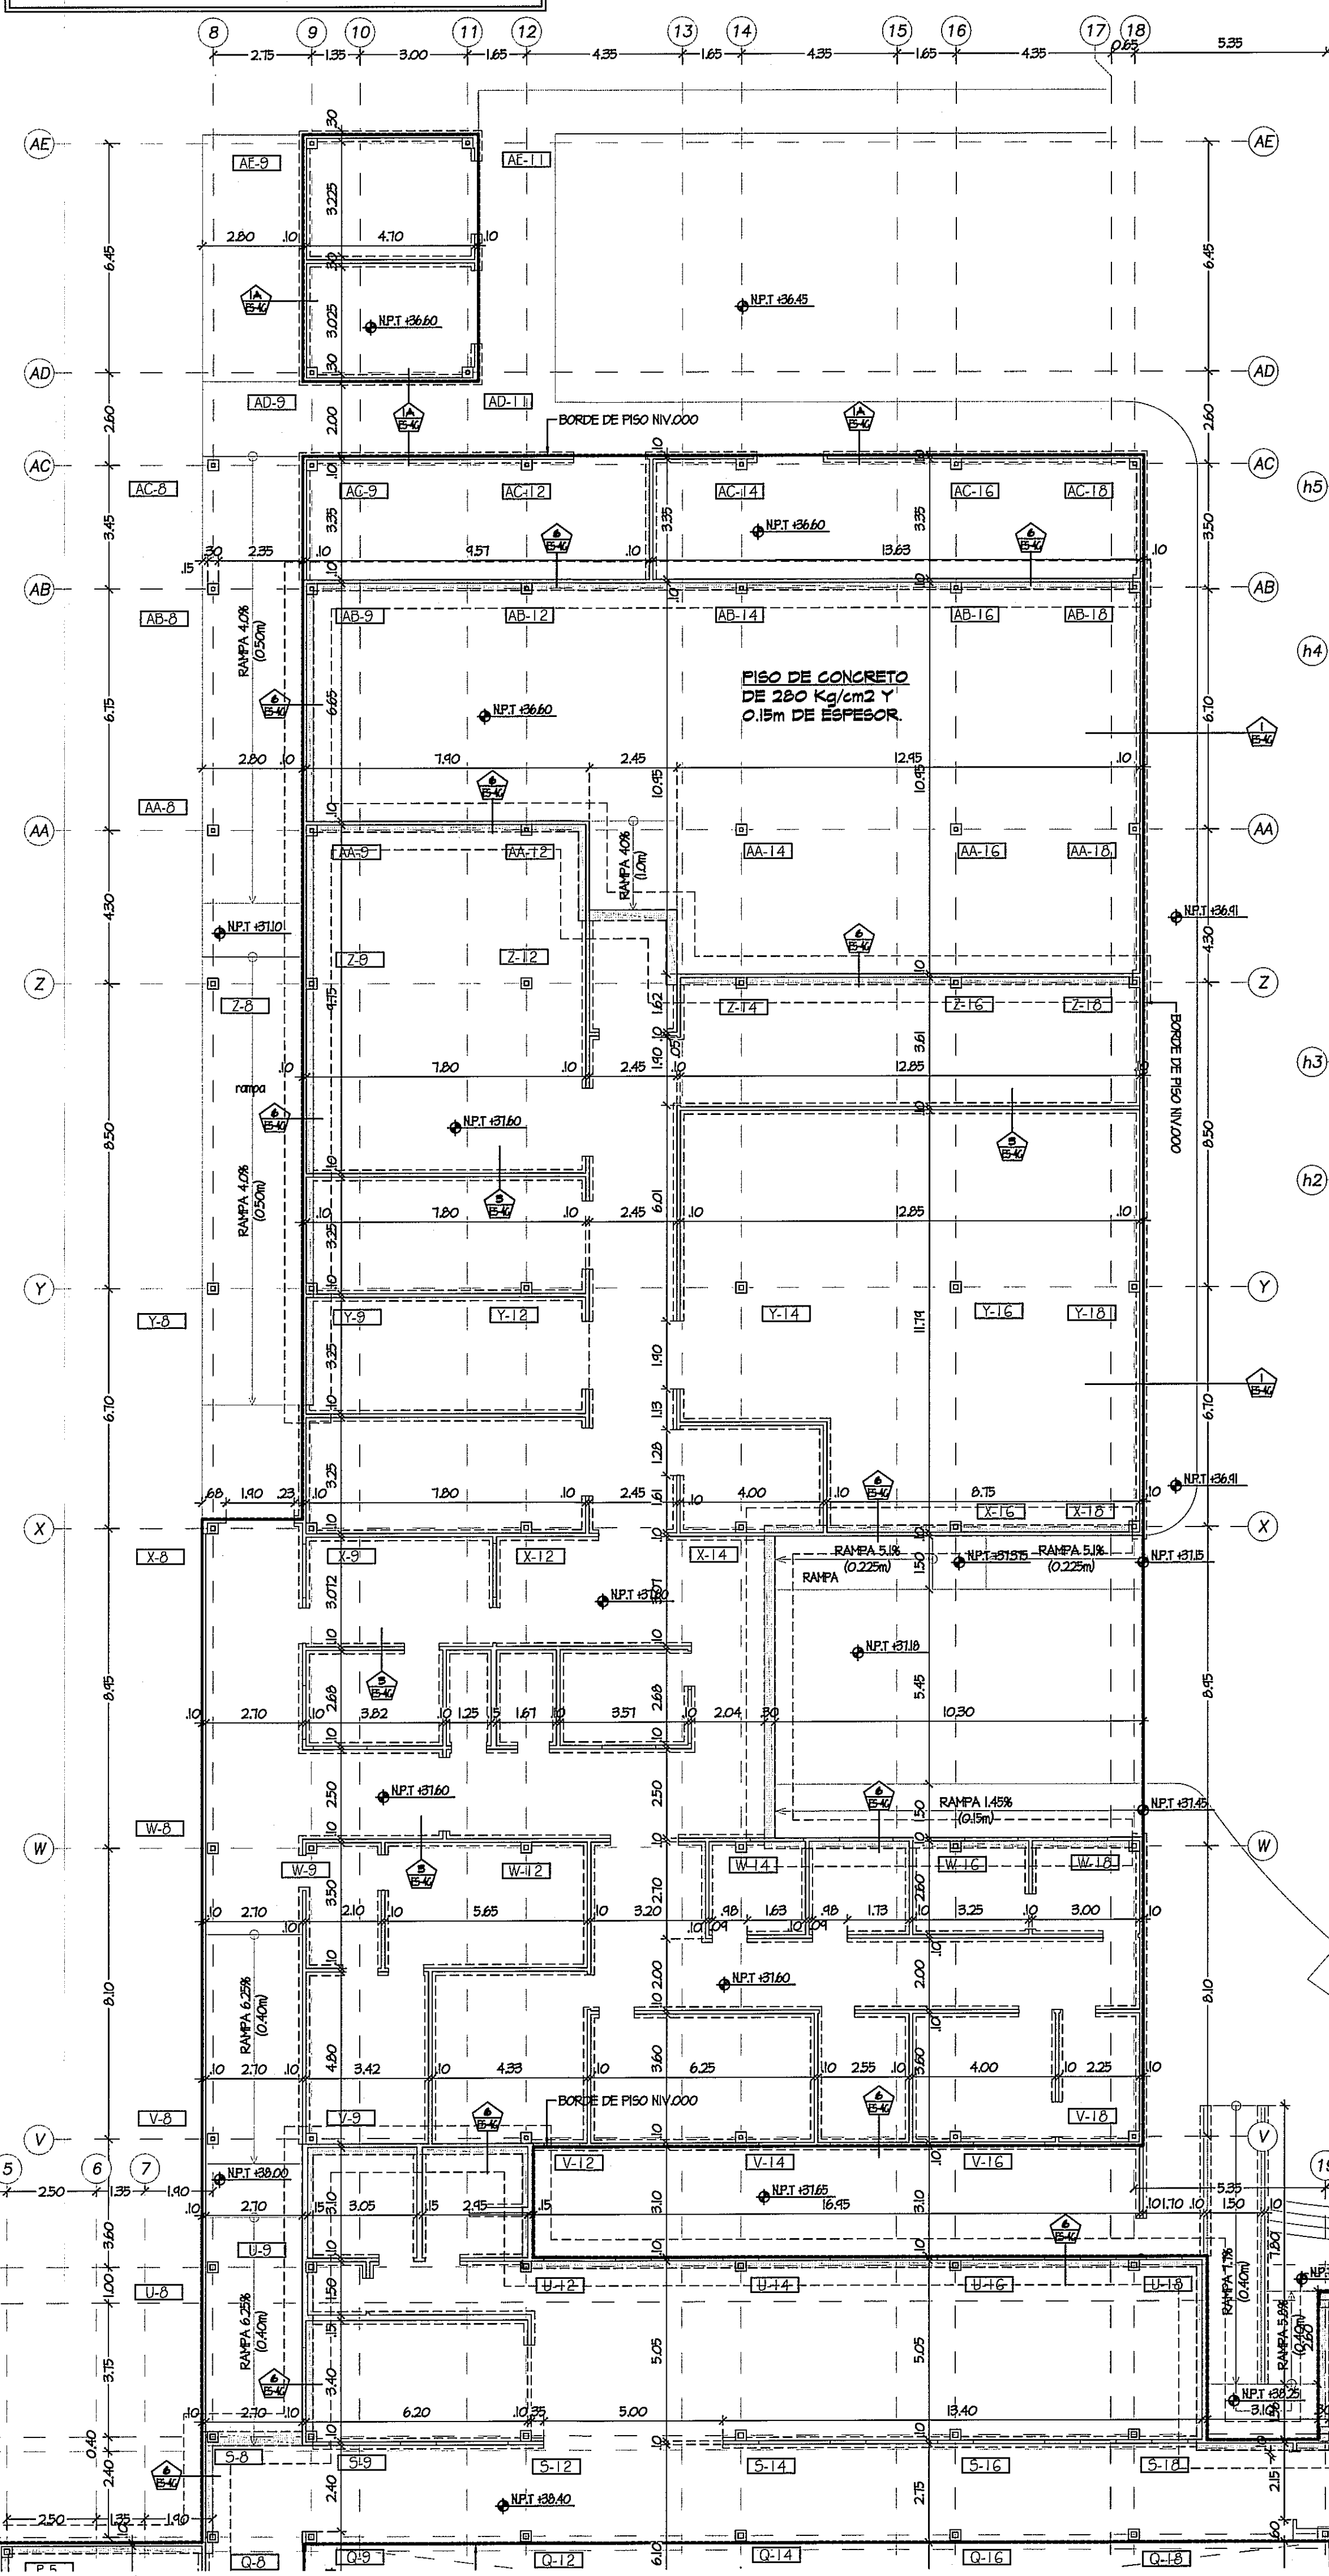


PLANTA DE CIMIENTOS DE PAREDES (ZONA 2)
ESCALA 1:125

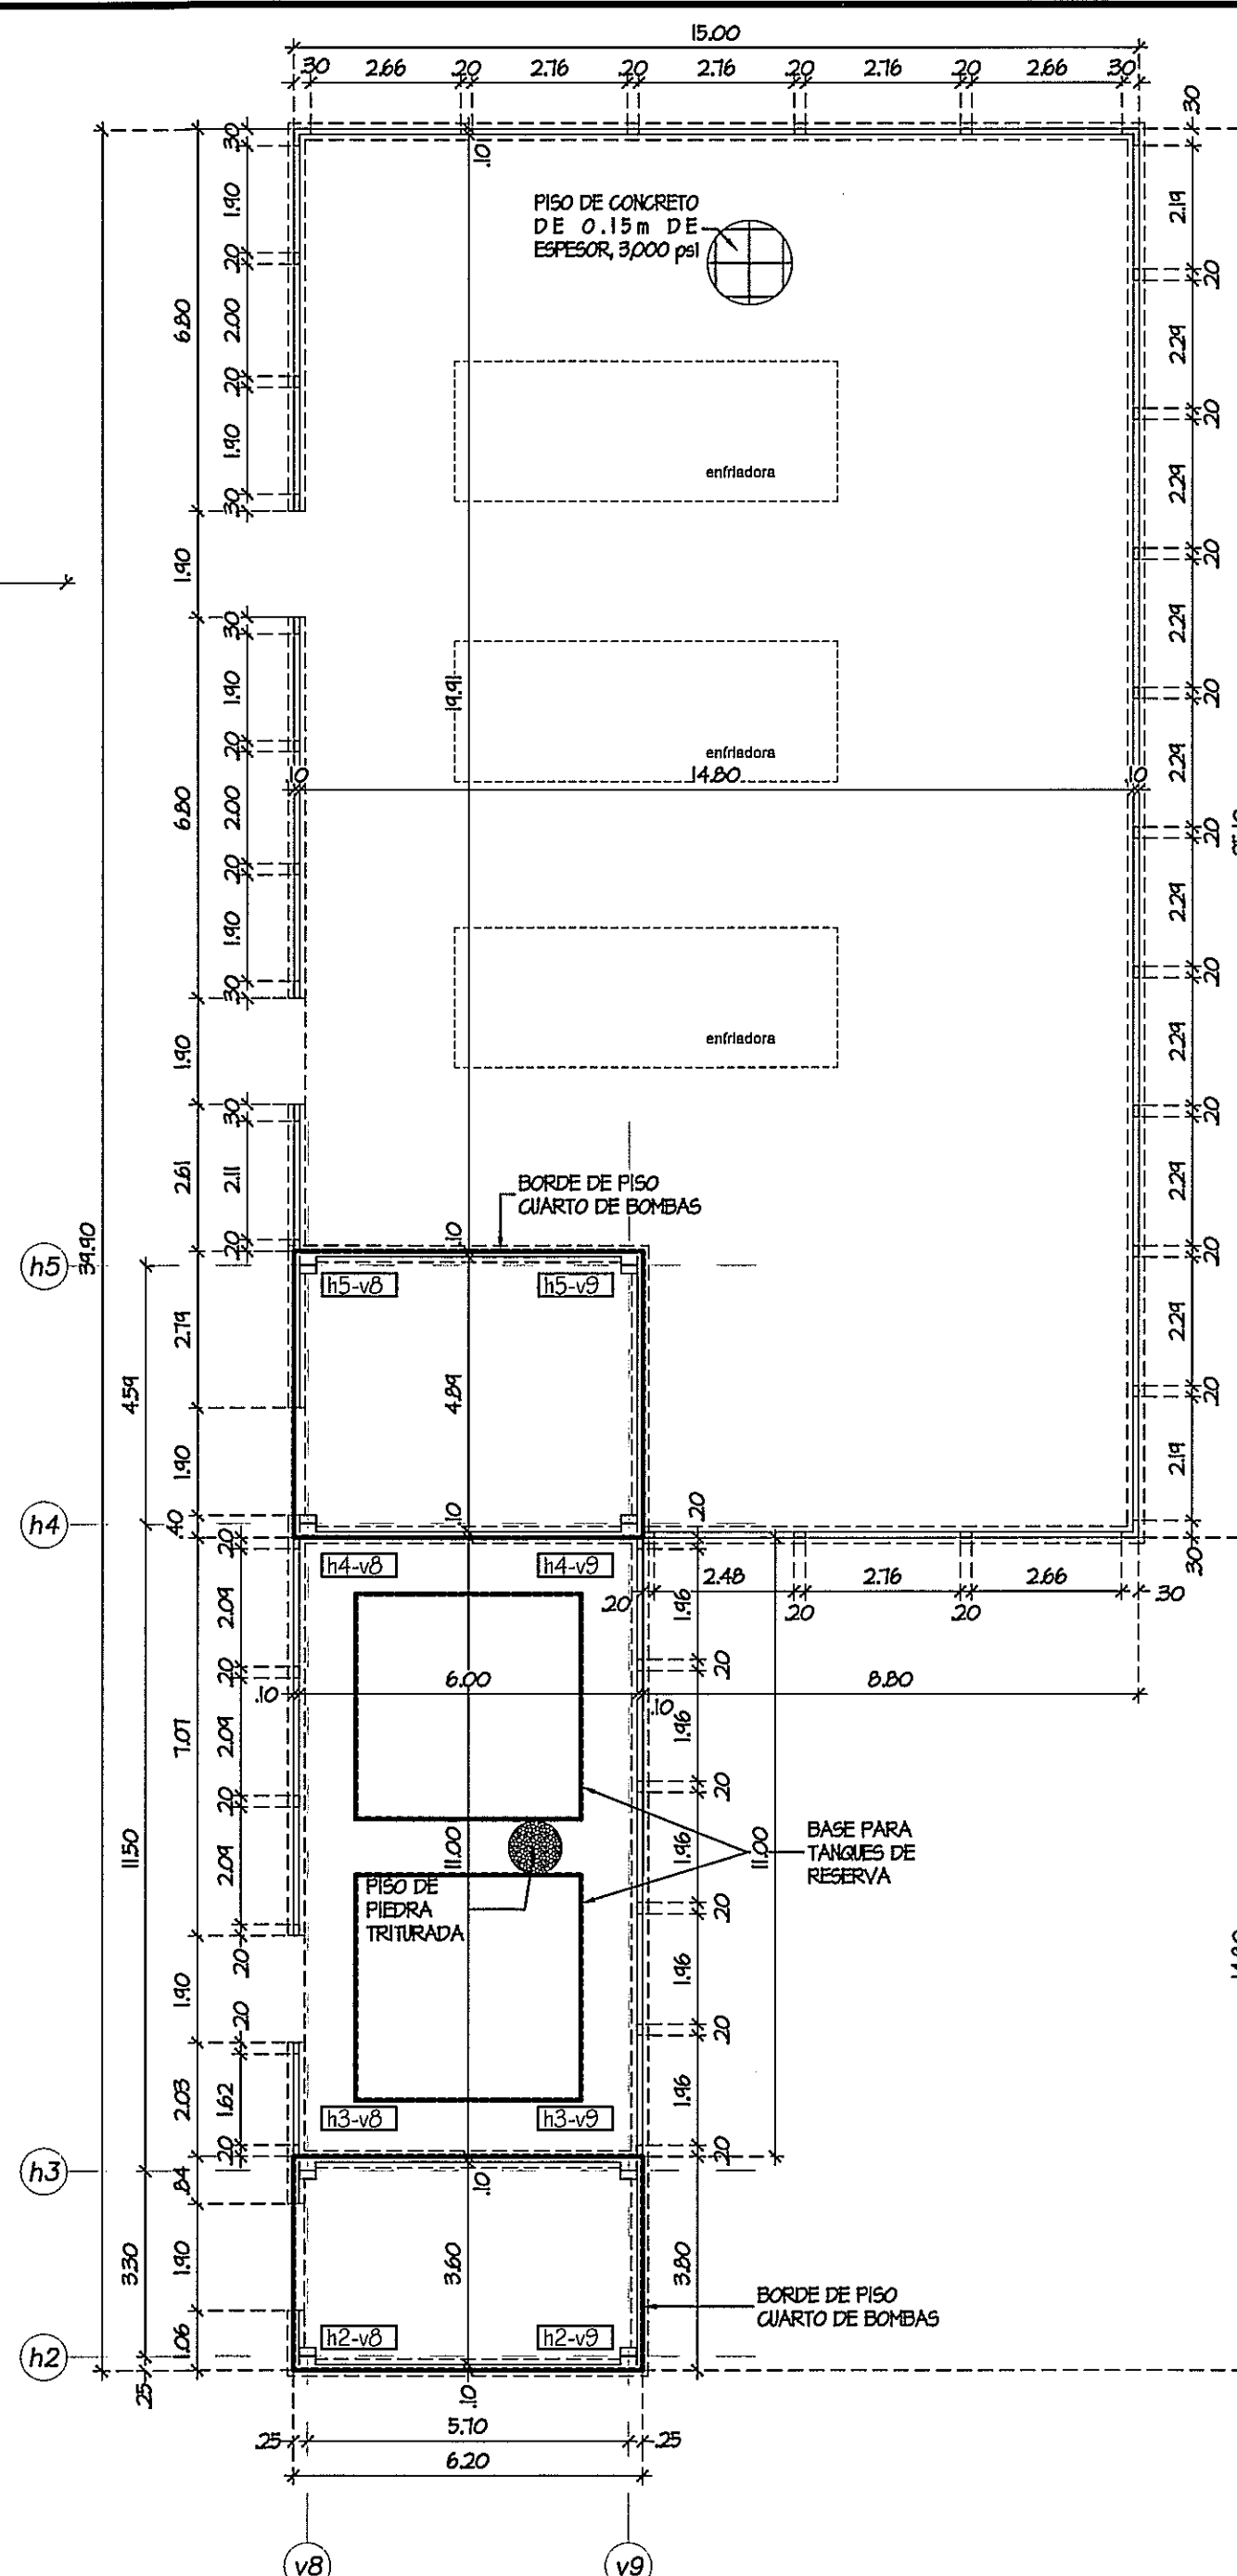


PLANTA DE CIMIENTOS DE PAREDES (ZONA 3)
ESCALA 1:125

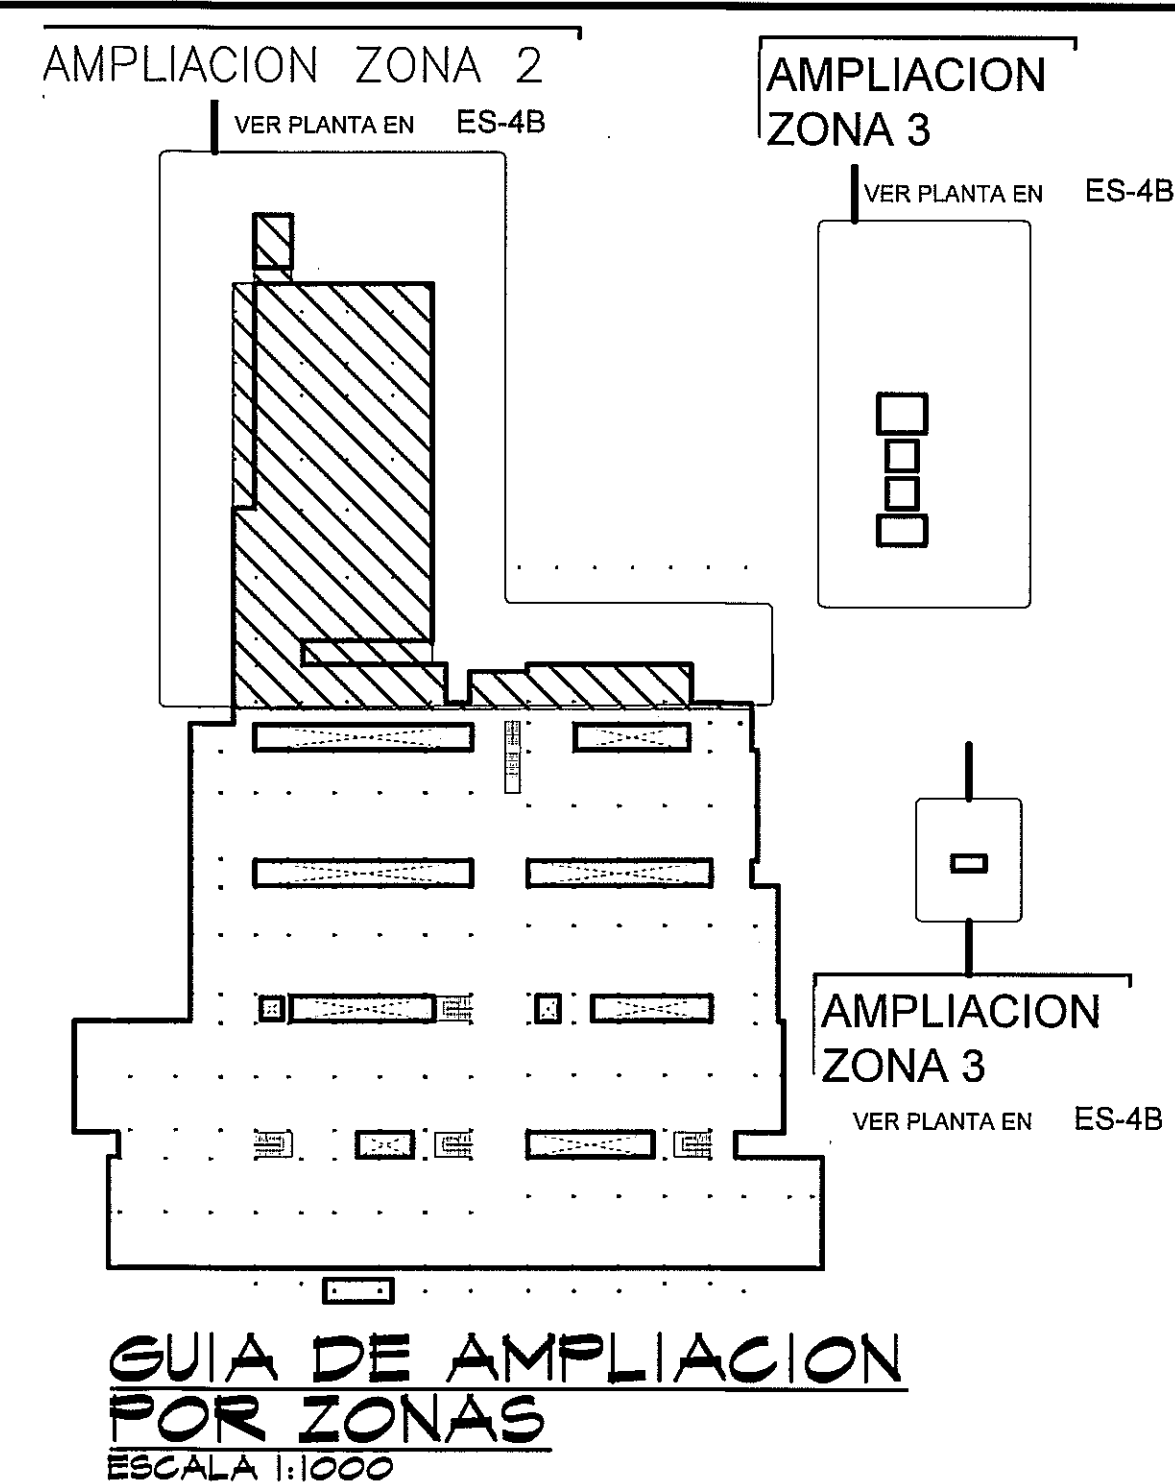


GUIA DE AMPLIACION POR ZONAS

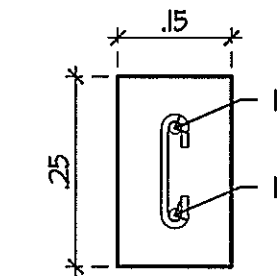


DETALLE DE
VIGA DE AMARE
ESCALA 1:10

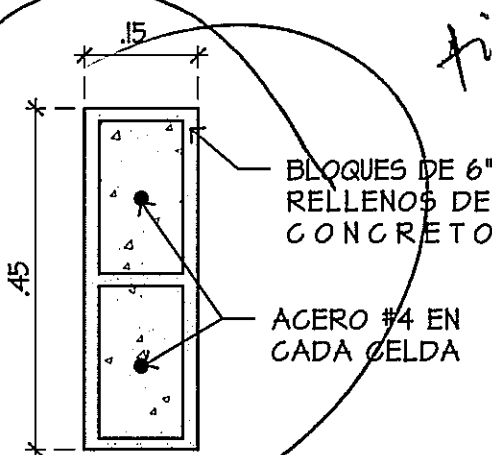


DETALLE DE COLUMNAS | @ 6
CASETA DE CONTROL

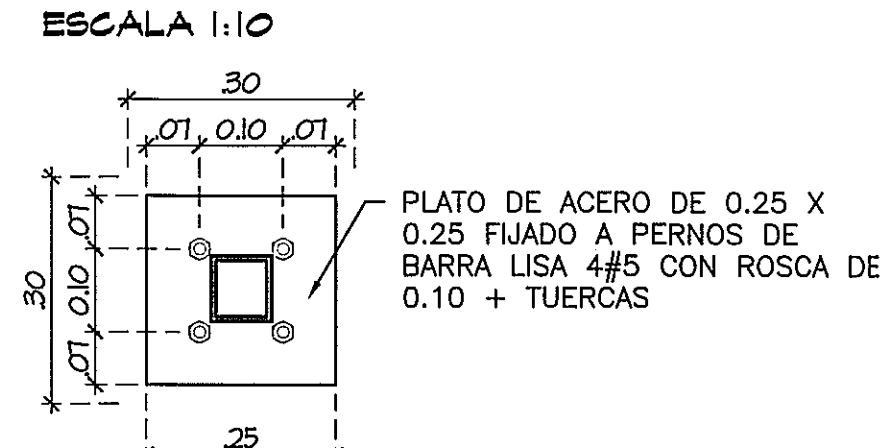


DETALLE DE COLUMNA I @ 4
GARITA DE SEGURIDAD
ESCALA 1:10

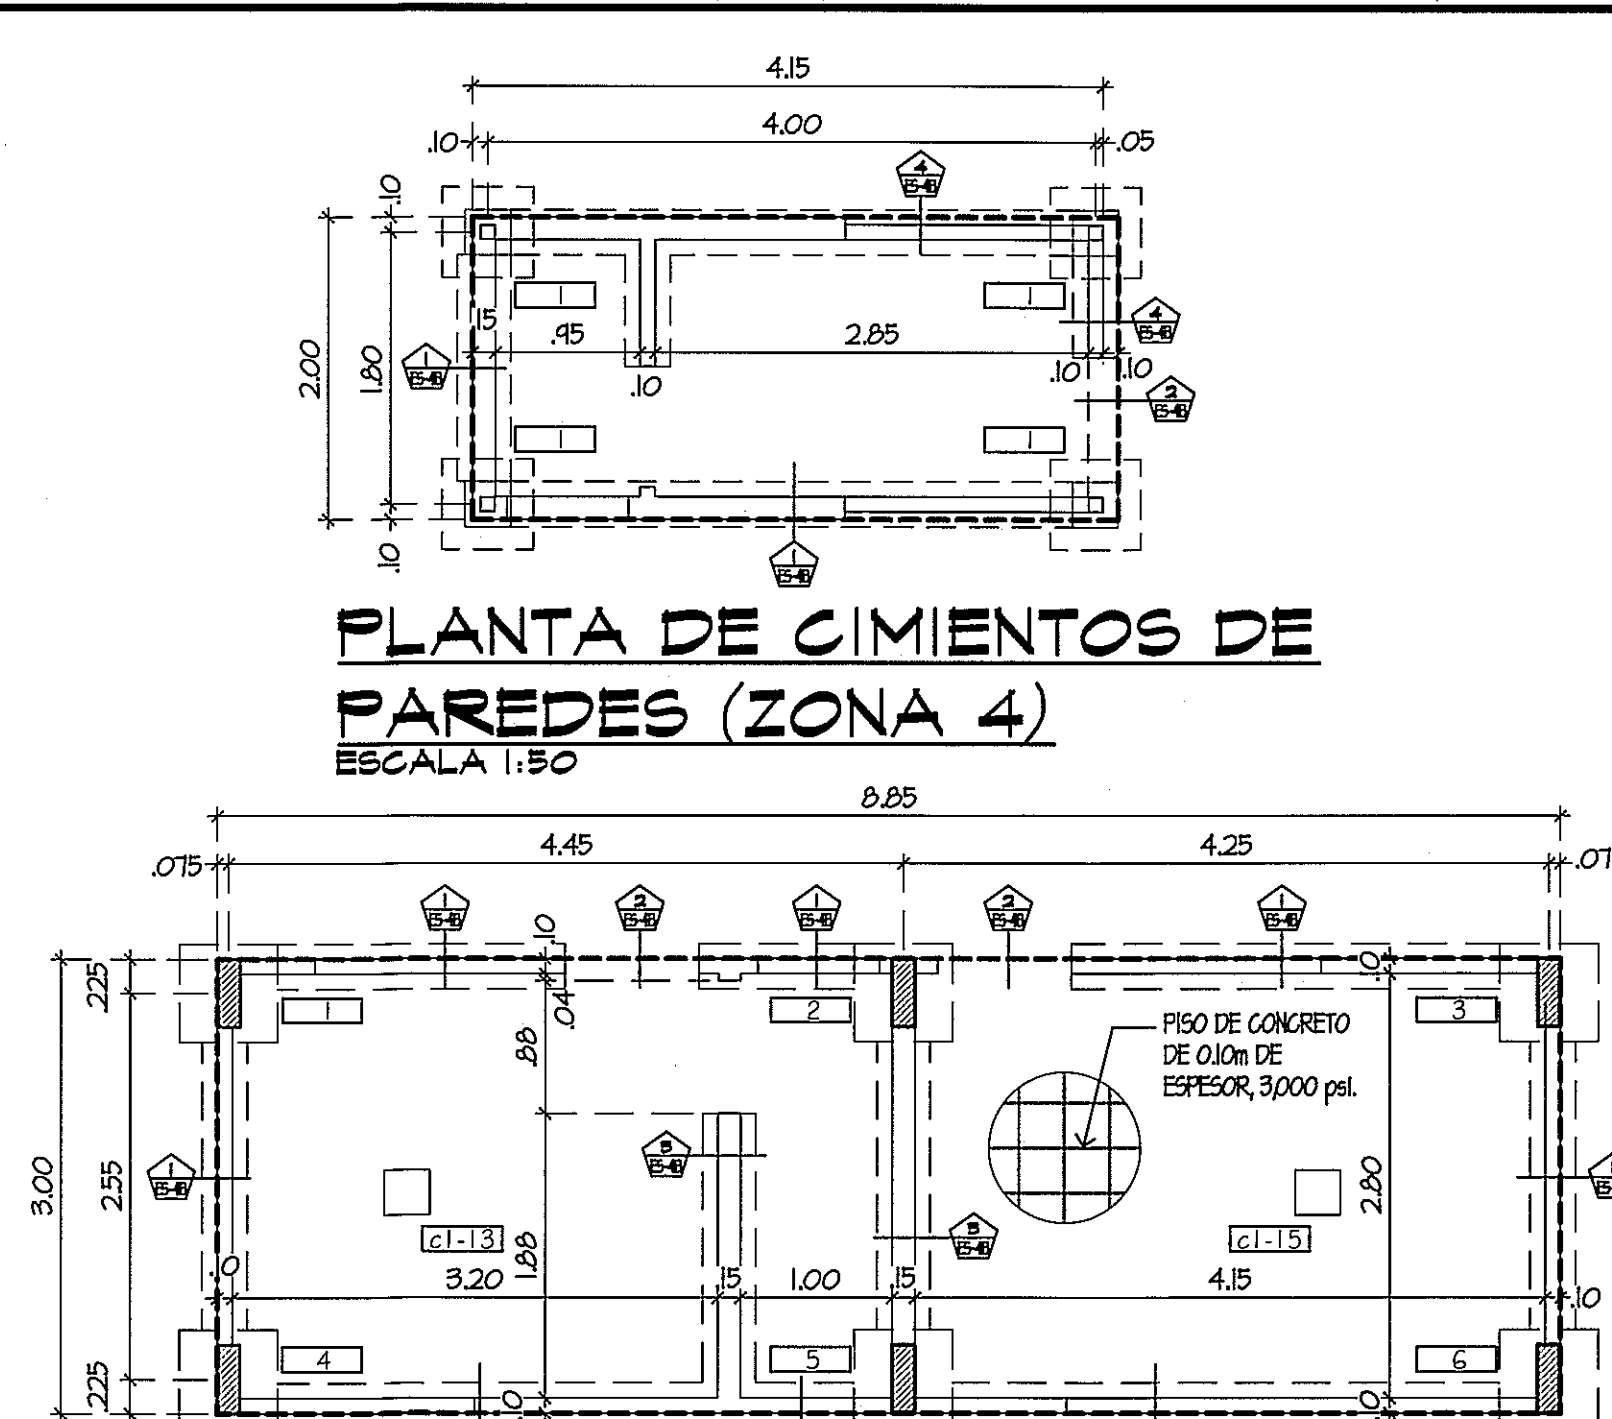


**PLANTA DE CIMIENTOS DE
PAREDES (ZONA 4)**
ESCALA 1:50

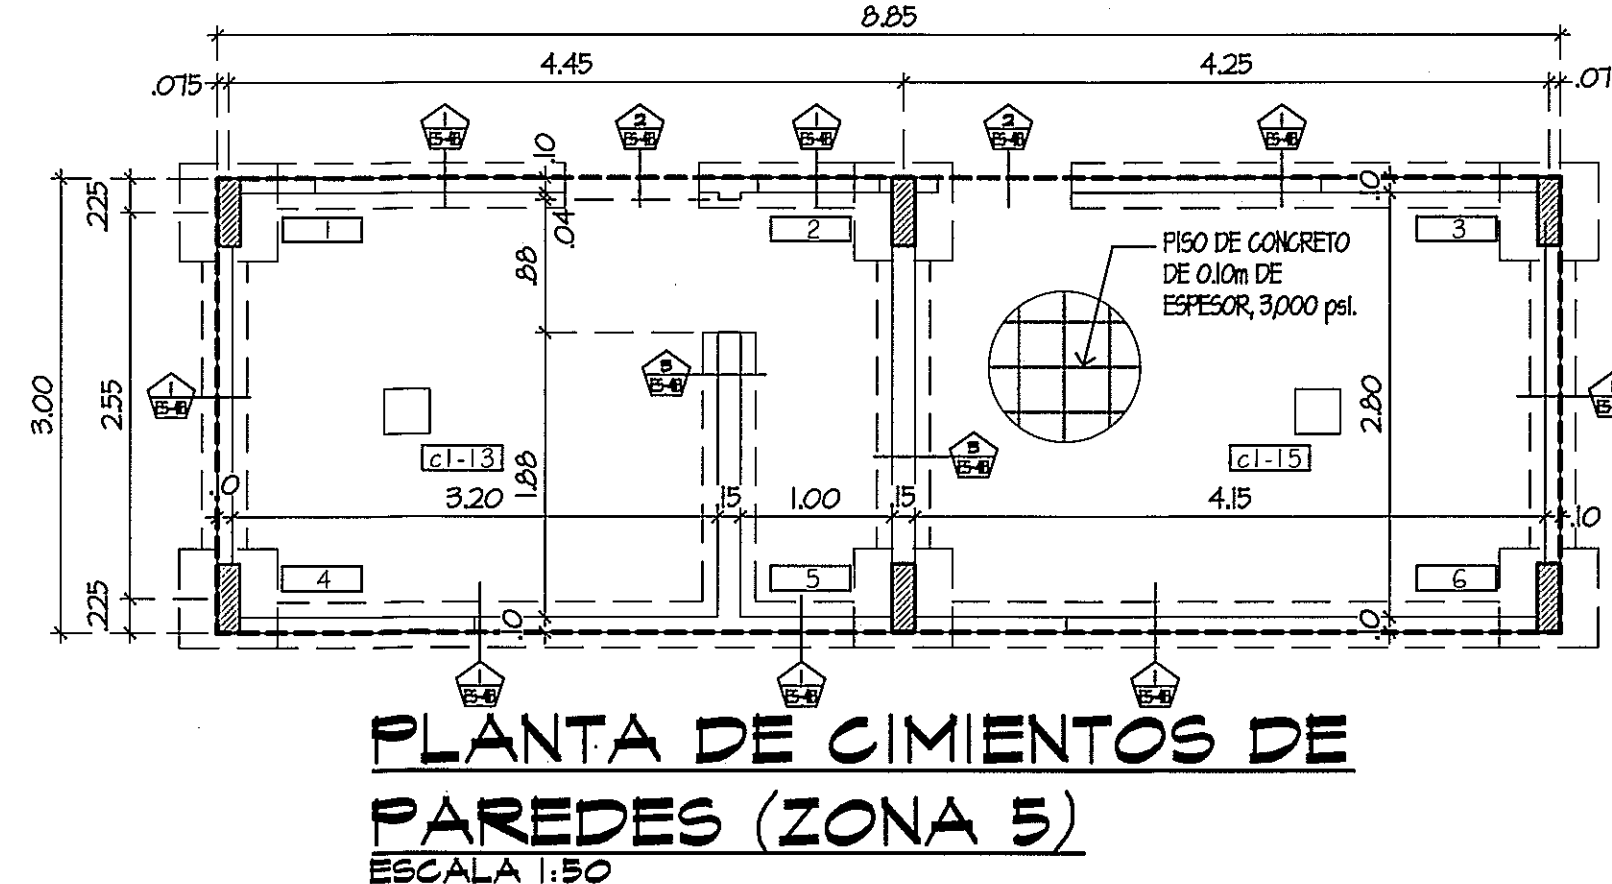

PLANTA DE CIMIENTOS DE PAREDES (ZONA 5)

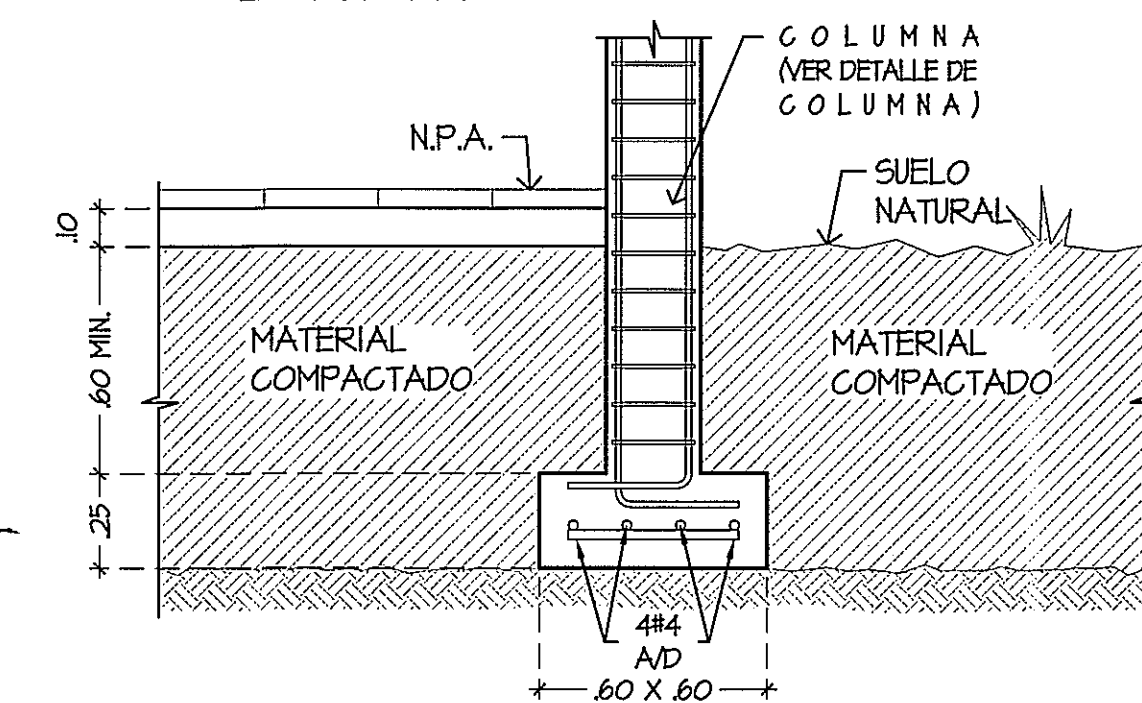


SECCION DE ZAPATAS PARA COLUMNAS
ESCALA 1:50

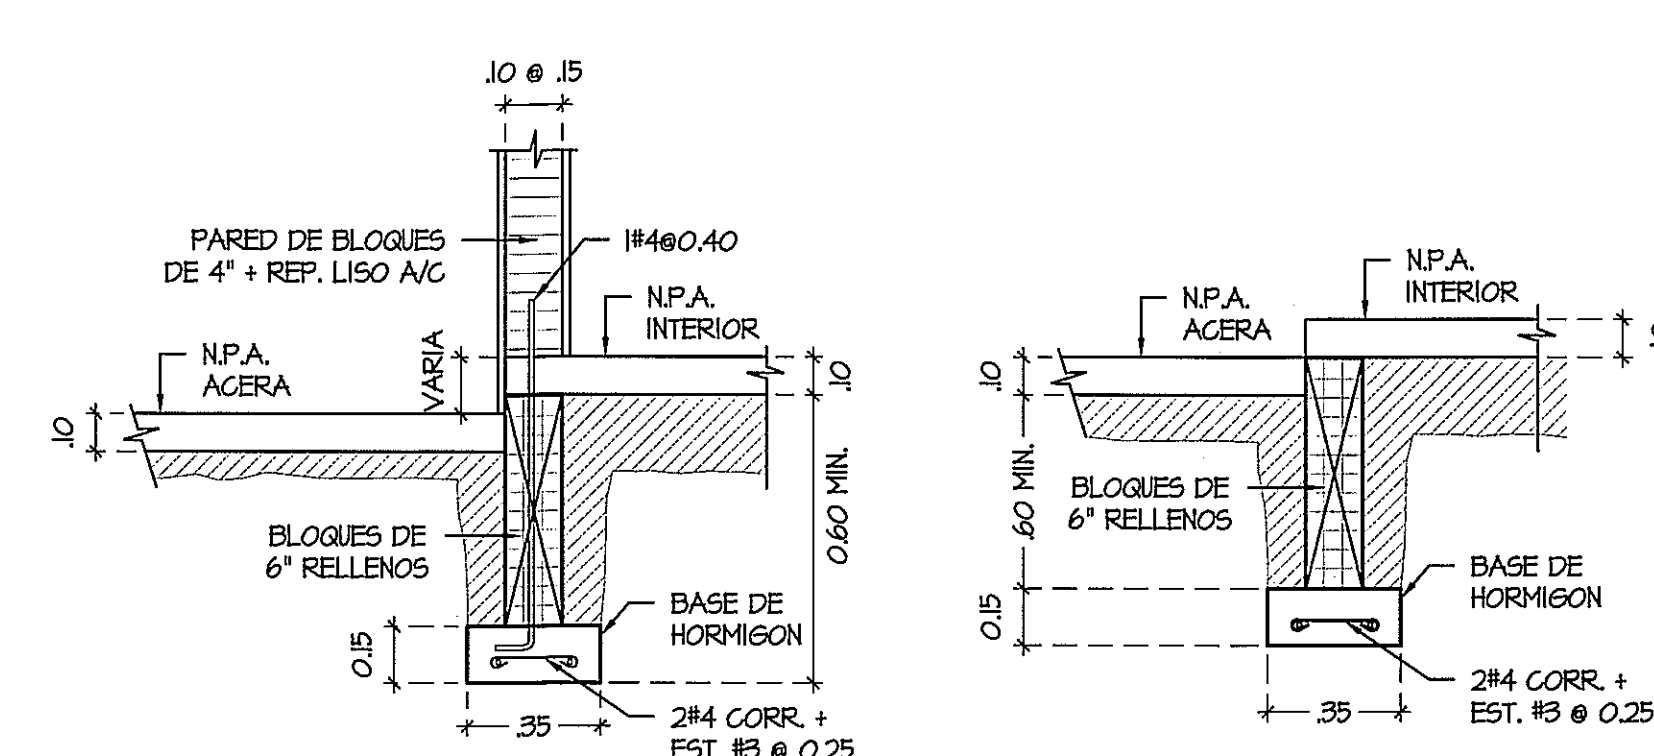


CIMIENTO

ESCALA 1:20

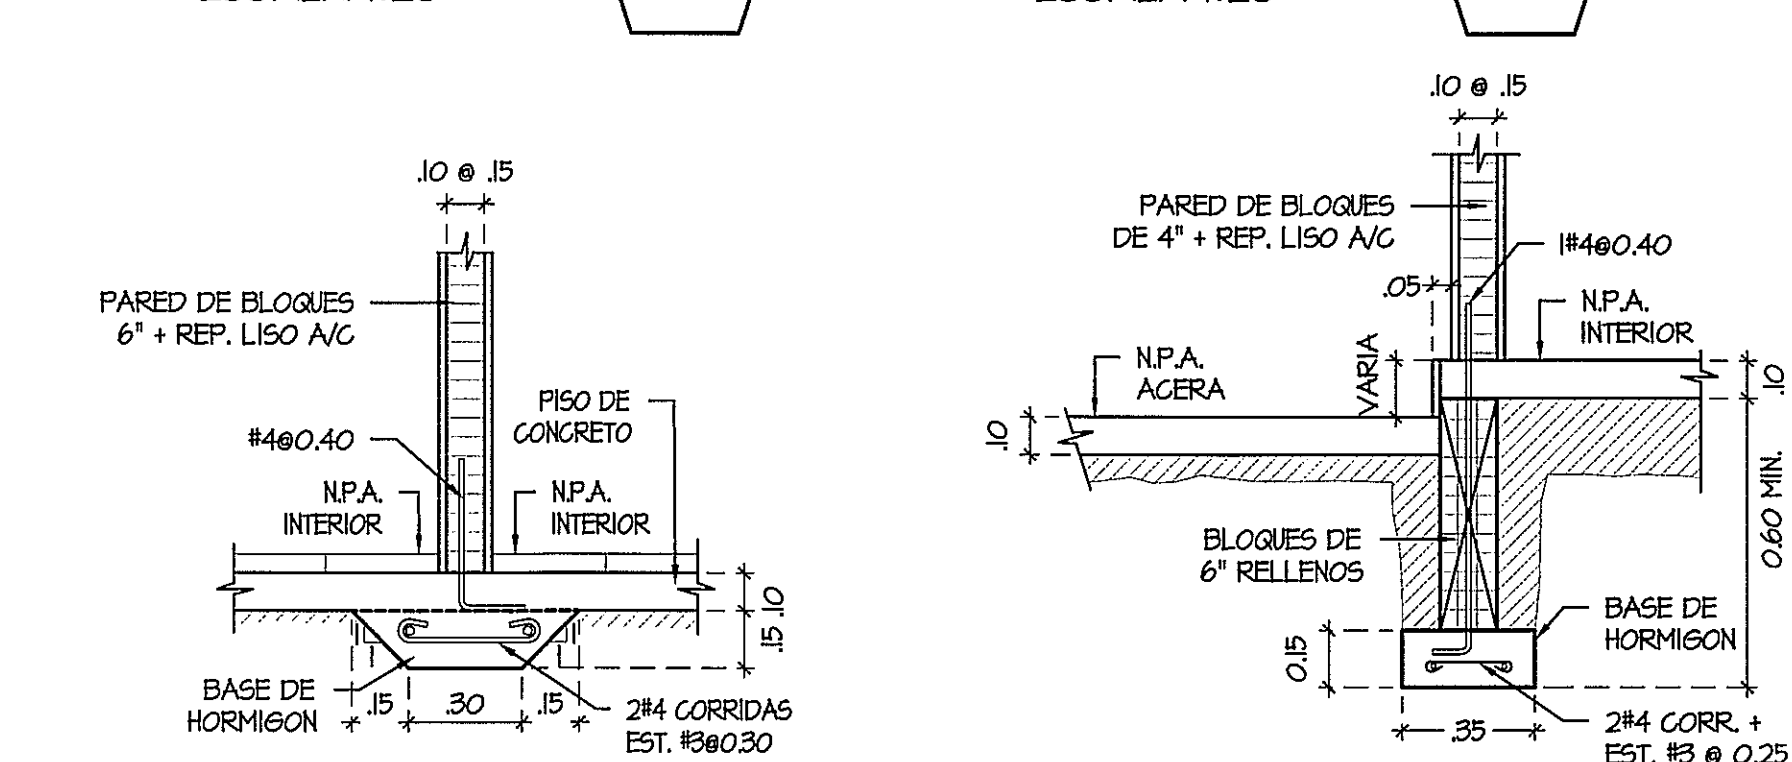

CIMIENTO 3
ESCALA 1:20

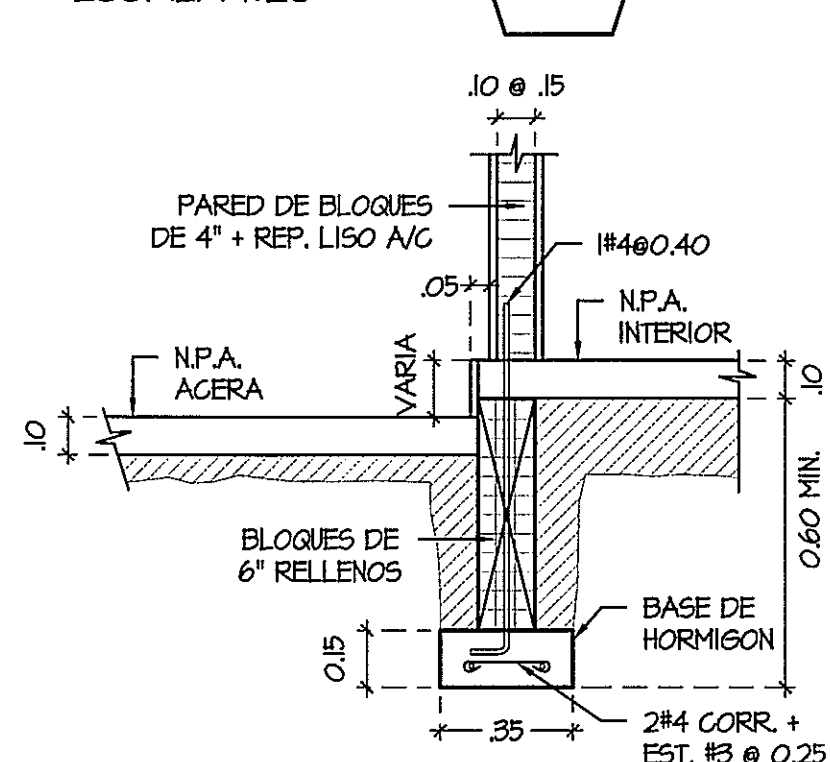

CIMIENTO

ESCALA 1:20

4

PROHIBIDA LA REPRODUCCION TOTAL O PARCIAL, Y EL USO DE SU CONTENIDO SIN EL CONSENTIMIENTO DE SU AUTOR.

OLMEDO A. GOMEZ MARTINEZ
ARQUITECTO
LICENCIA No. 20062001003
FIRMA
Ley 15 de 25 de Enero de 1959
Junta Técnica de Ingeniería y Arquitectura

Revision No.	FECHA
REVISION #1	23-AGO-2012
REVISION #2	19-FEB-2013
REVISION #3	27-FEB-2013
REVISION #4	10-MAR-2013
REVISION #5	18-MAR-2013
REVISION #6	02-MAY-2013



DIRECCION NACIONAL DE
INFRAESTRUCTURA Y SERVICIO
DE APOYO (DINISA)

PROYECTO:
CONSTRUCCION DE NUEVO EDIFICIO INSTITUCIONAL
POLICLINICA DR. MANUEL DE JESUS ROJAS
PROPIEDAD DE LA CAJA DEL SEGURO SOCIAL DE PANAMA
UBIGADO EN LA URB. VILLA MONICA, CARRETERA INTERAMERICANA
DISTRITO DE AGUADULCE, PROV. DE COCLE, REPUBLICA DE PANAMA

DIRECTOR DE OBRAS Y CONSTRUCCIONES MUNICIPALES

FUNDACIONES DE PAREDES (ZONA 2)

S	DISEÑO ARQUITECTONICO: ARQ. OLMEDO GOMEZ/SERTA
	ESTRUCTURA: ING. JUAN RAUL DIAZ
	ELECTRICIDAD: ING. MANUEL PADILLA
	SISTEMAS ESPECIALES: ING. DORANSE HURTADO

riva s.a.
S.A.I.I.C.F.A.

ES-04B

REVISION:	ARQ. OLMEDO GOMEZ
REVISION:	SERTA
DESARROLLO:	SERTA
FECHA:	2012
PROYECTO No.	2012-253-211

HOJA No. _____ DE _____

POLICLINICA DR. MANUEL DE JESUS ROJAS