




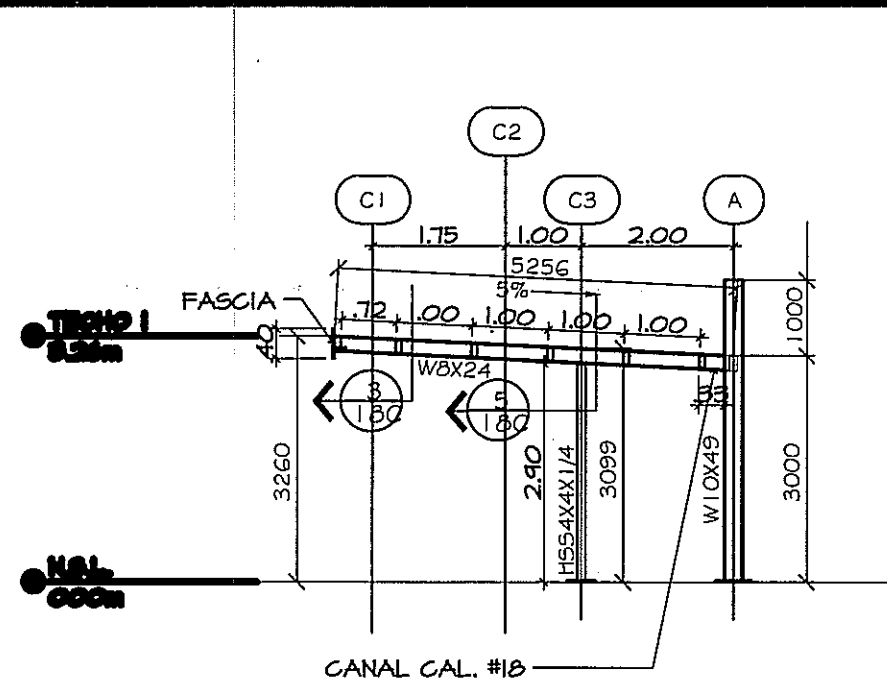


GRIDS - 11, 12, 22,
23, 25 Y 27
ESCALA 1:100

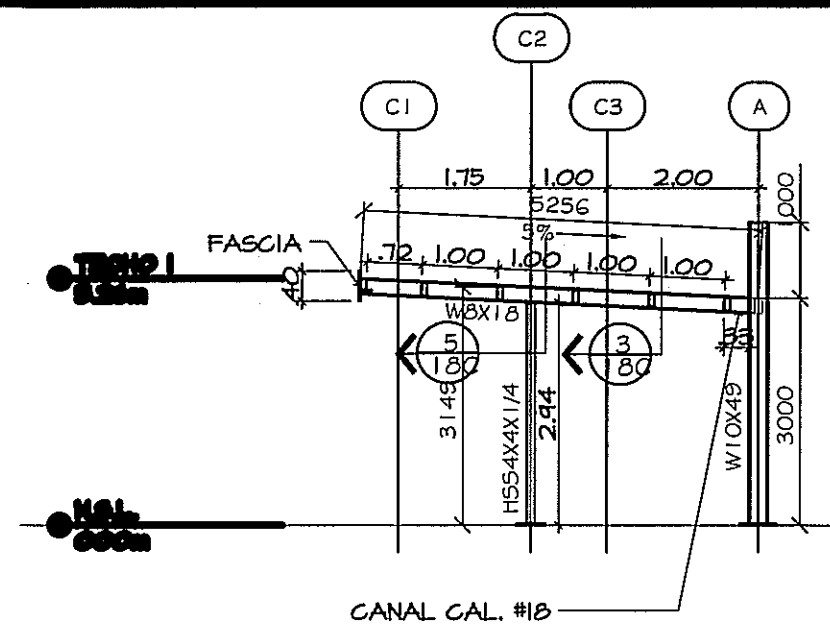


GRIDS - 13 Y 15
ESCALA 1:100

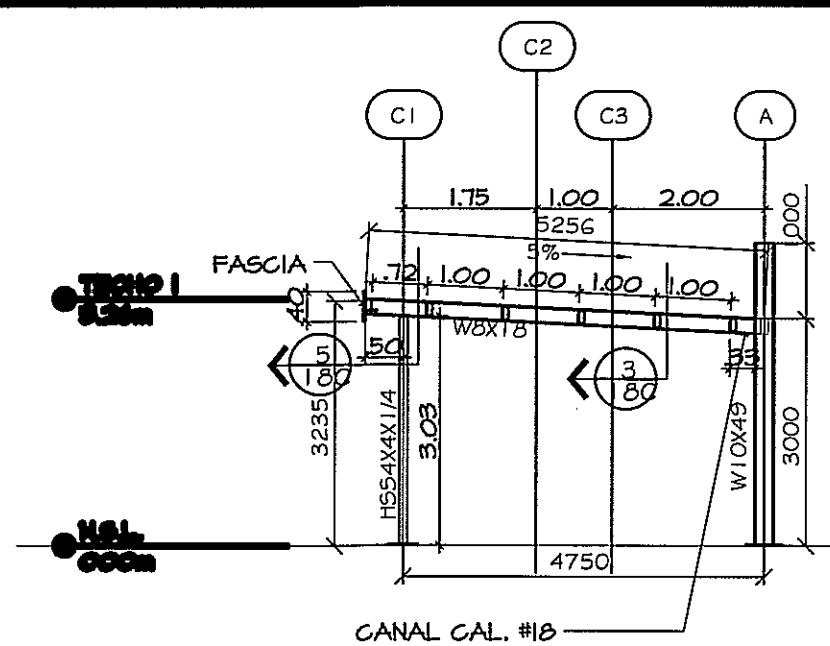


GRIDS - 17 Y 21
ESCALA 1:100

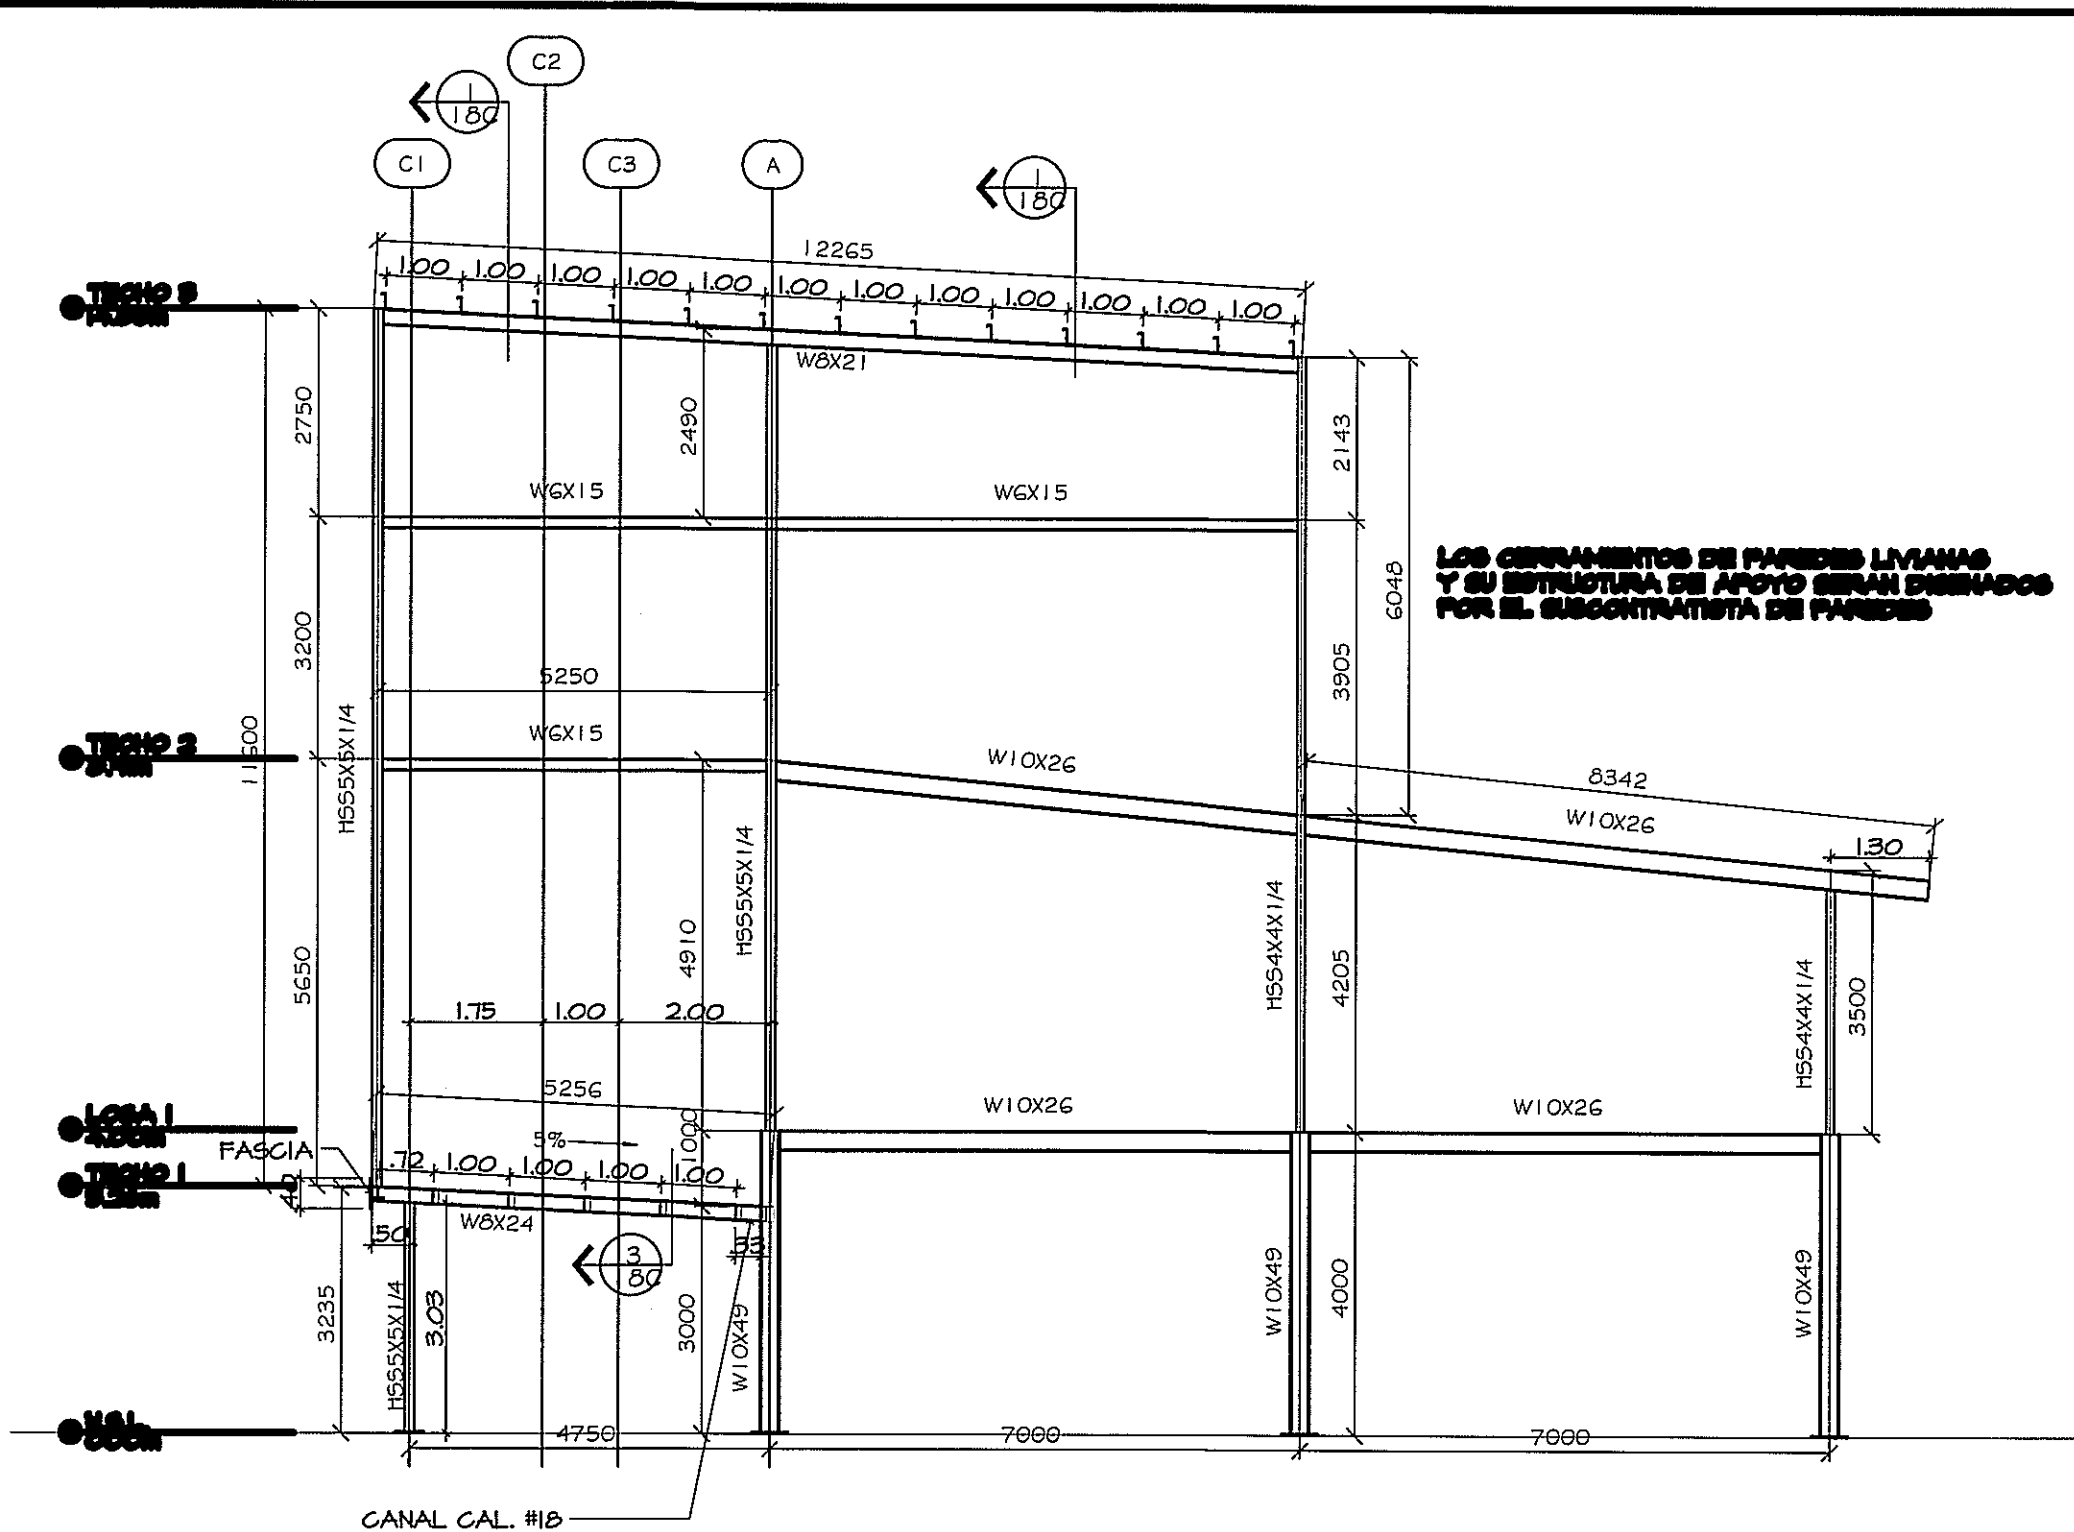


GRIDS - 19
ESCALA 1:100

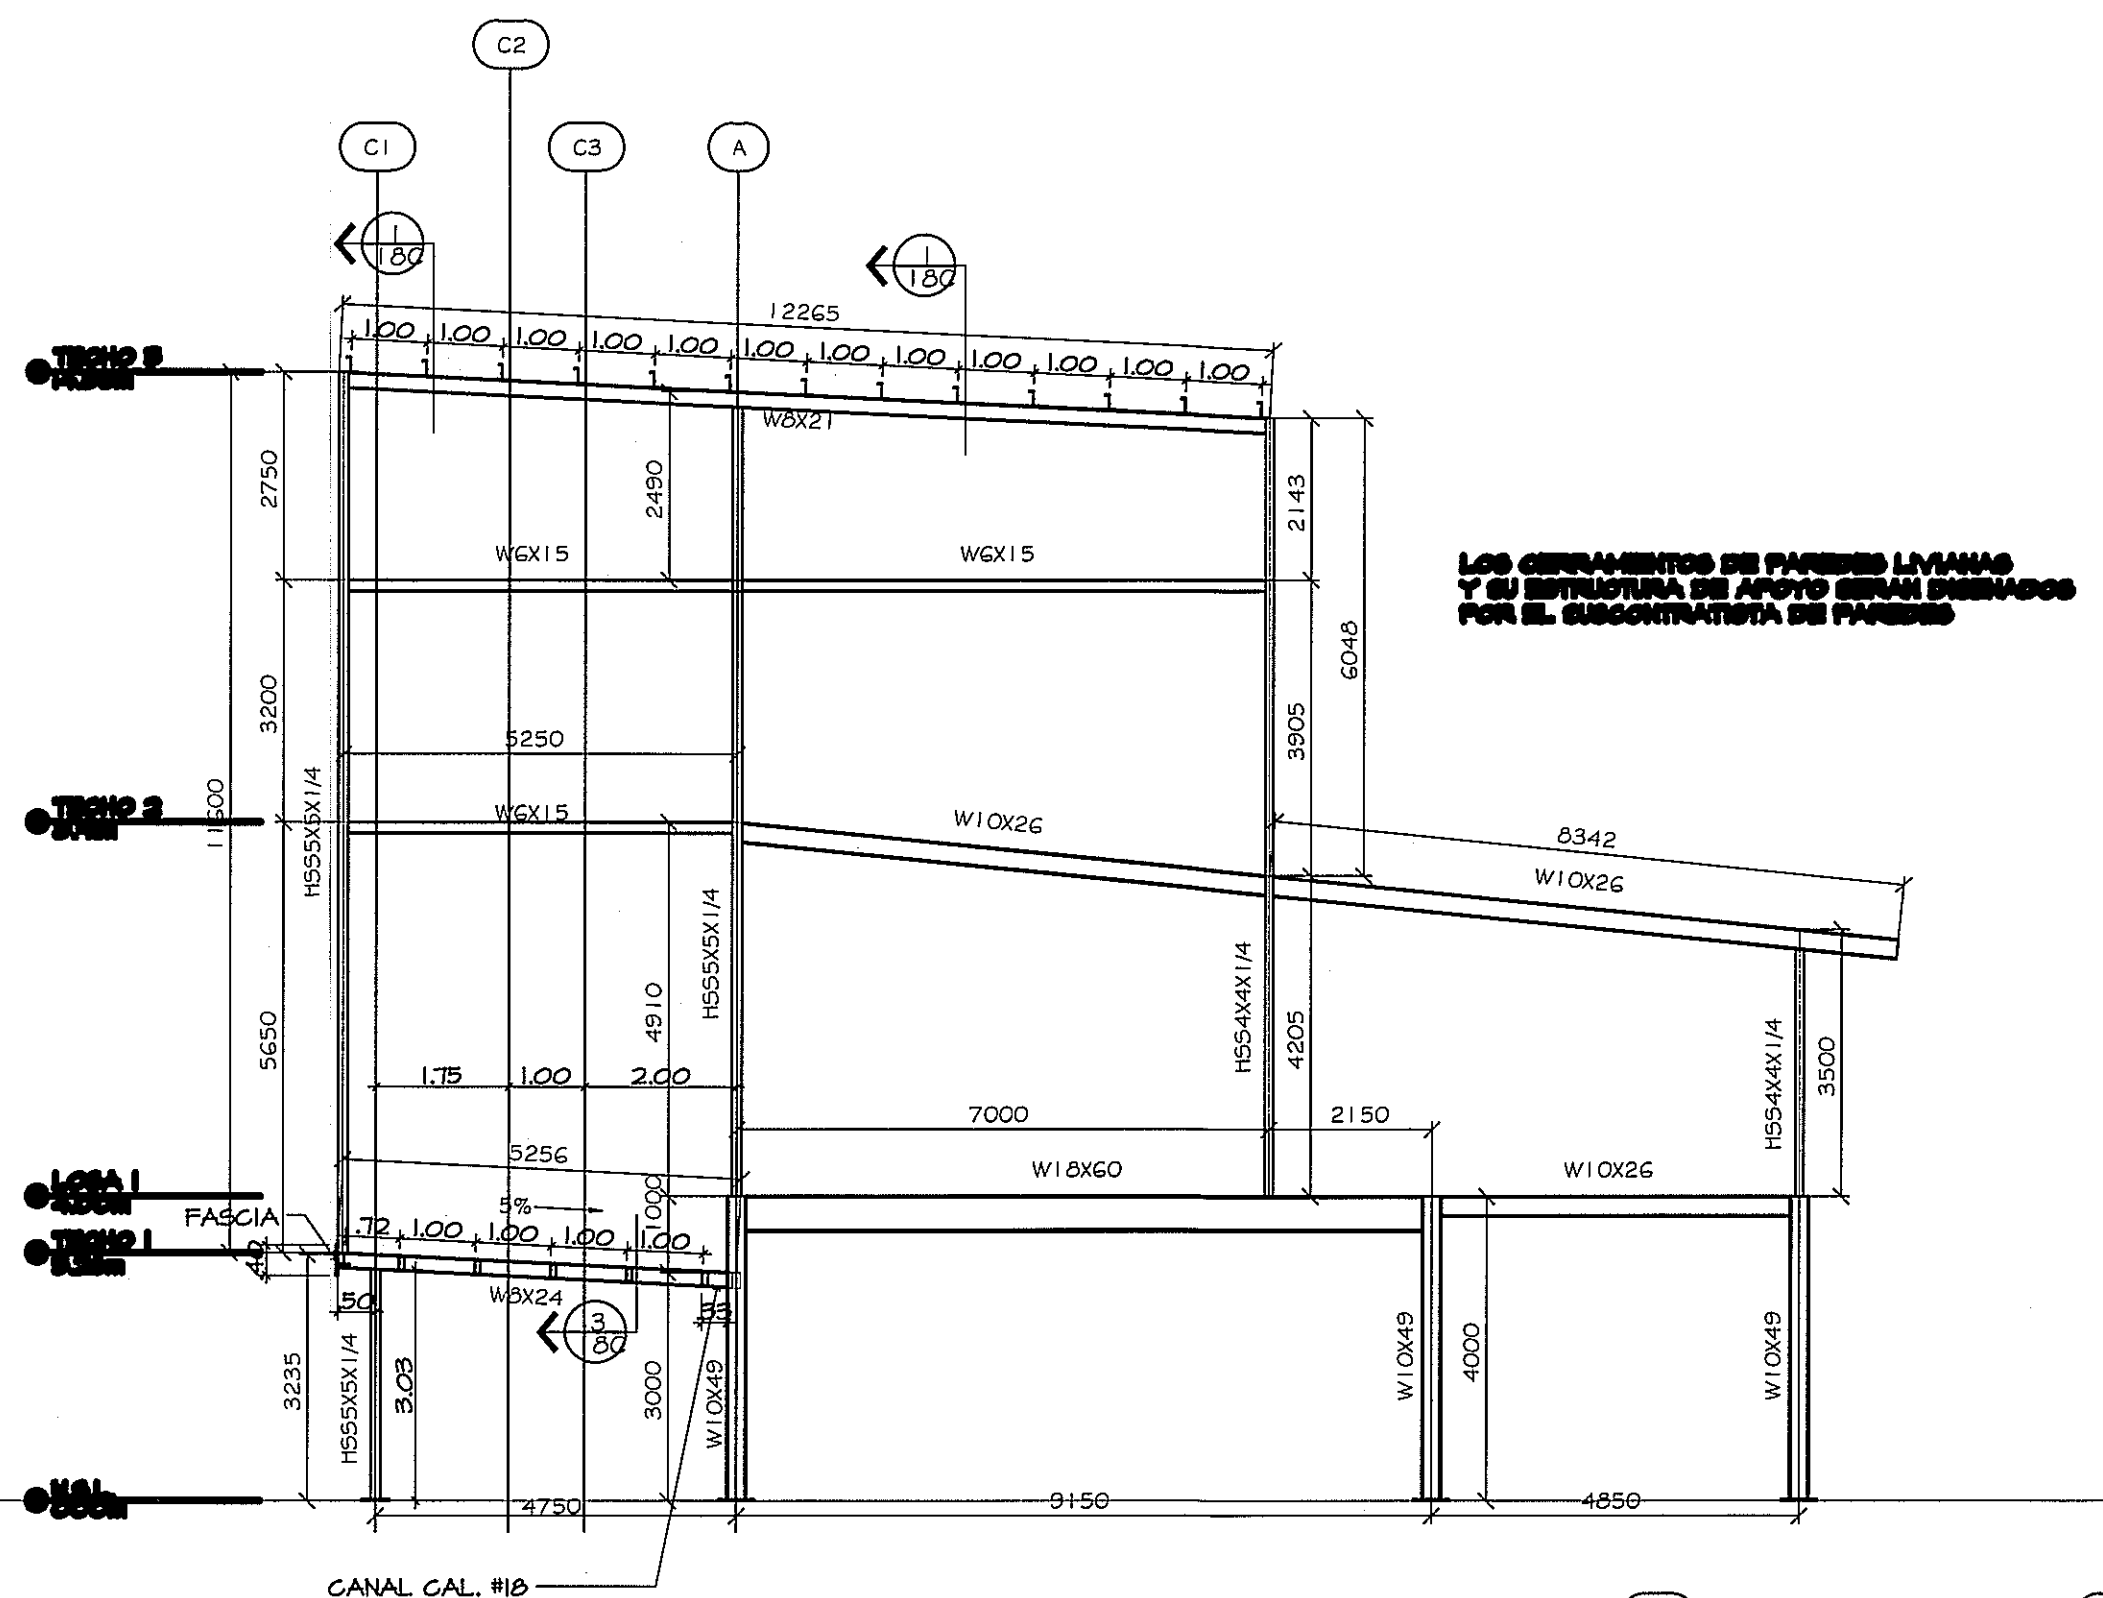


GRIDS - 20
ESCALA 1:100

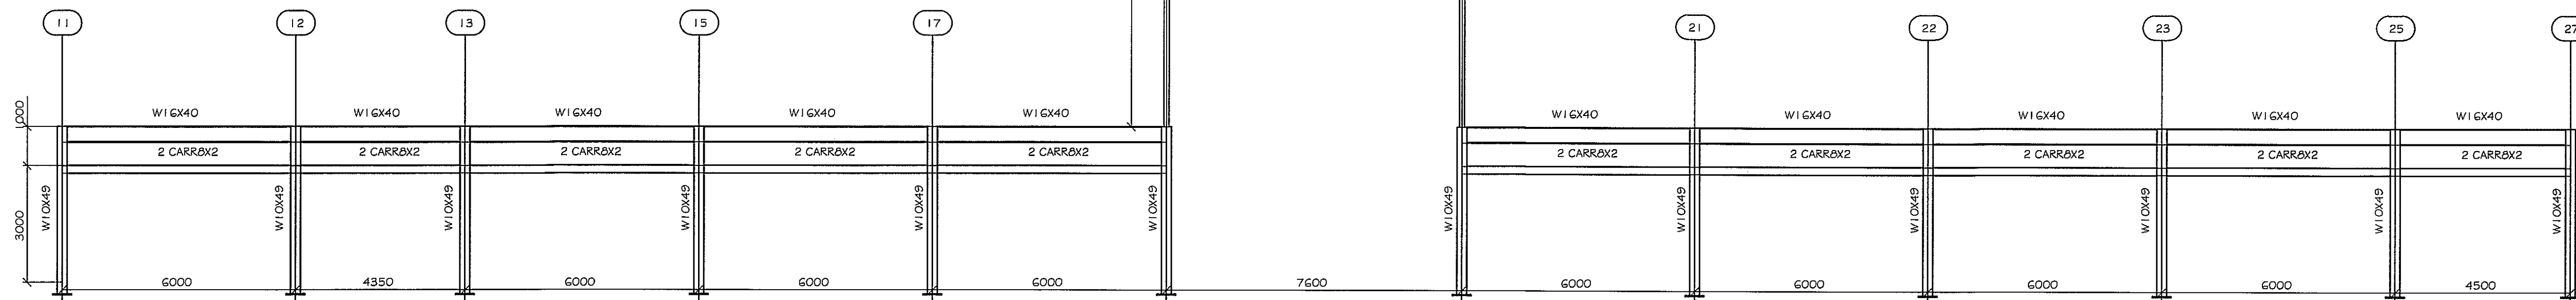


GRID - A
ESCALA 1:100

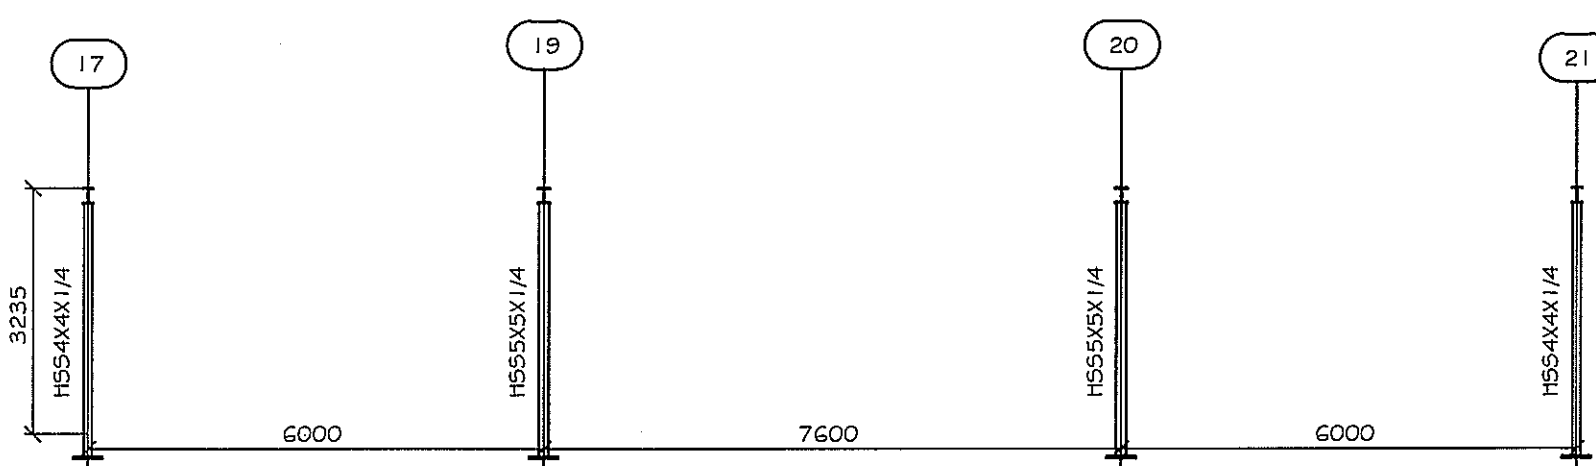

GRID - C1
ESCALA 1:100

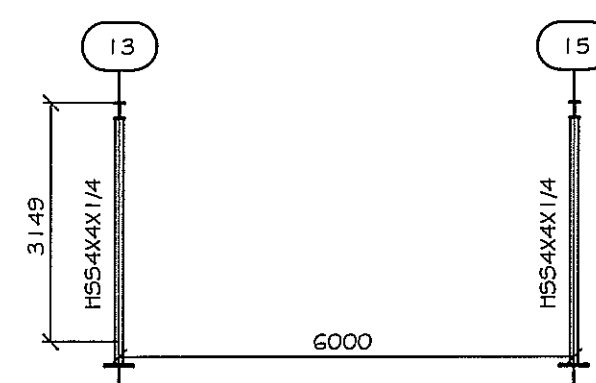

GRID - C2
ESCALA 1:100

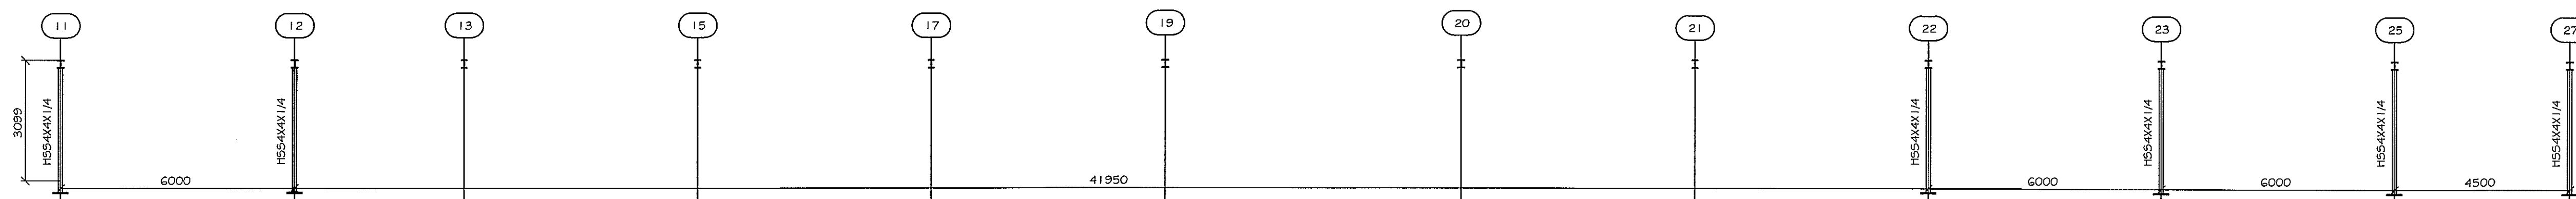

GRID - C3
ESCALA 1:100




Revisado
4/6/13
Hoja 26 de 31

PROHIBIDA LA REPRODUCCION TOTAL O PARCIAL, Y EL USO DE SU CONTENIDO SIN EL CONSENTIMIENTO DE SU AUTOR.

OLMEDO A. GOMEZ MARTINEZ
ARQUITECTO
LICENCIADO No. 20090-103
Firma
Ejy 18 del 20 de Enero de 1988
Jefe Oficina de Ingeniería y Arquitectura

Revision No.	FECHA
REVISION #	9-ABR-13

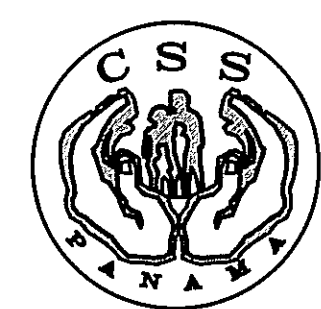

DIRECCION NACIONAL DE
INFRAESTRUCTURA Y SERVICIOS
DE APOYO (DINSA)

JEFE DE
DEPARTAMENTO

PROYECTO:
CONSTRUCCION DE NUEVO EDIFICIO INSTITUCIONAL
POLICLINICA DR. MANUEL DE JESUS ROJAS
PROPIEDAD DE LA CAJA DEL SEGURO SOCIAL DE PANAMA
UBICADO EN LA URB. VILLA MONICA, CARRETERA INTERAMERICANA
DISTRITO DE AGUADULCE, PROV. DE COCLE, REPUBLICA DE PANAMA

DIRECTOR DE OBRAS Y CONSTRUCCIONES MUNICIPALES

DISEÑO DE COBERTIZO FRONTAL

DISEÑO ARQUITECTONICO:
ARQ. OLMEDO GOMEZ/SERTA
ESTRUCTURA:
ING. JUAN RAUL DIAZ
ELECTRICIDAD:
ING. MANUEL PADILLA
SISTEMAS ESPECIALES:
ING. DORANSE HURTADO

PLUMERIA:
PLOM. HECTOR HASSELL
AIRE ACONDICIONADO:
ING. OSVALDO ADAMES
GASES MEDICOS:
ING. VICENTE PEÑALOZA

riva.s.a.
S.A.I.I.C.F.A.

ES-13B

REVISION:
ARQ. OLMEDO GOMEZ
REVISION:
SERTA
DESARROLLO:
SERTA
FECHA:
2012
PROYECTO No.
2012-DES-014
HOJA No.
DE