



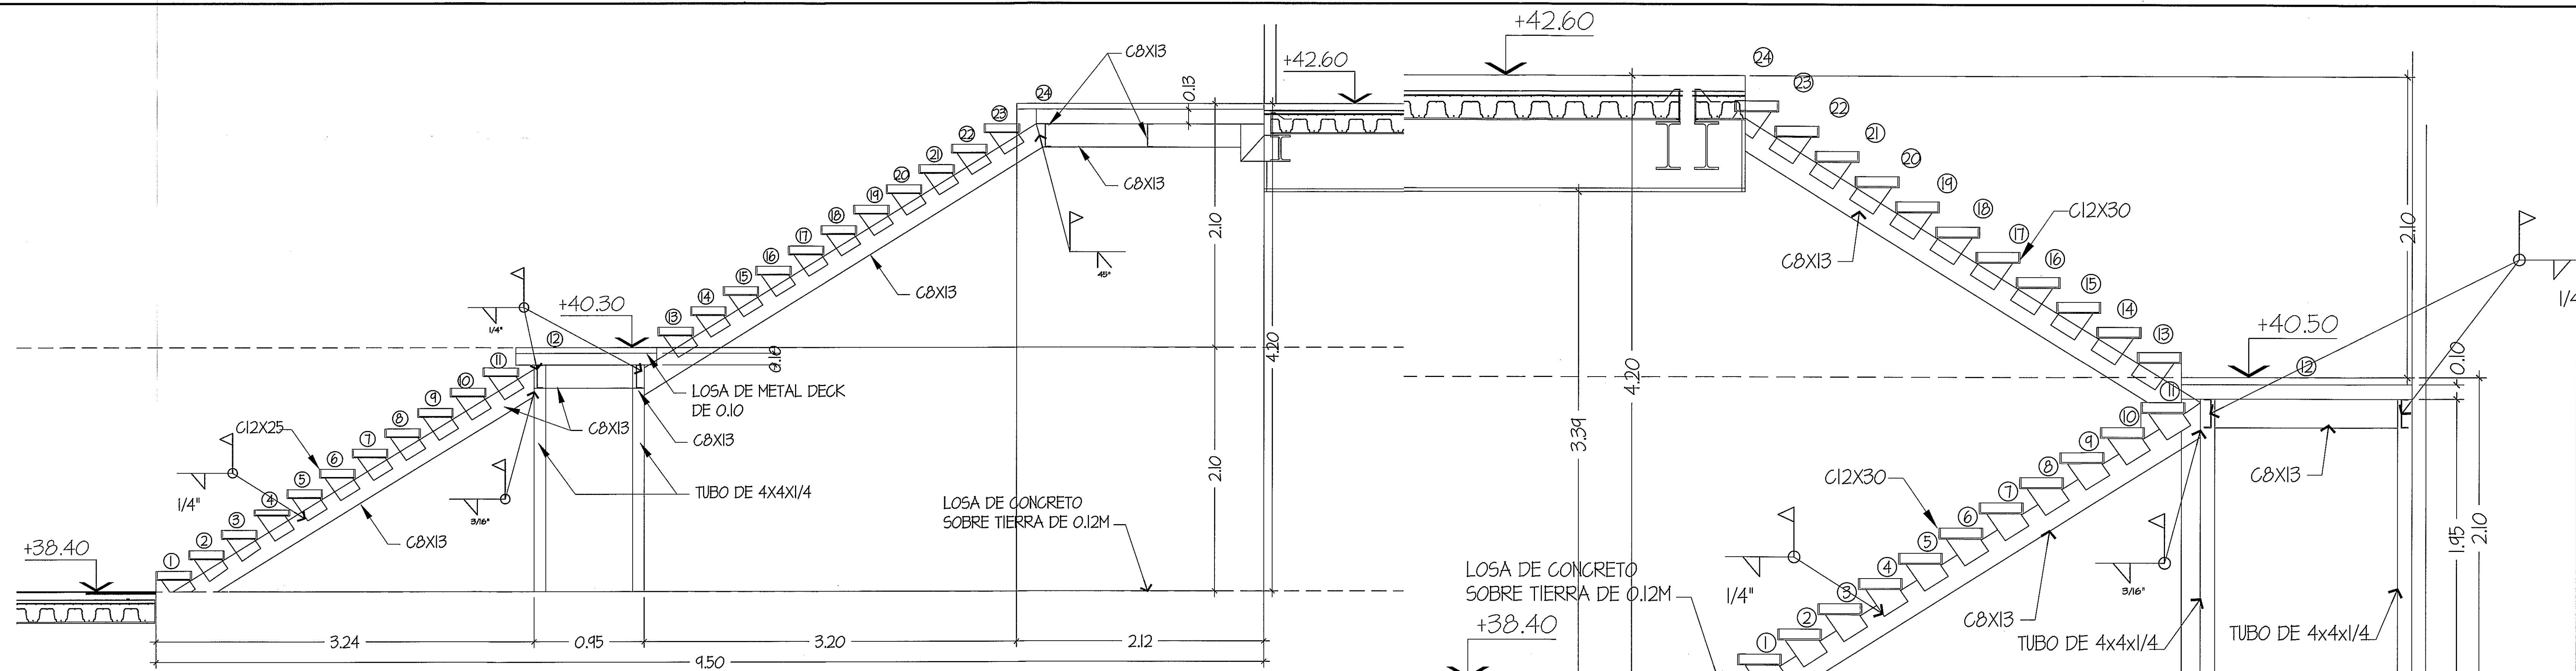


ELEVACION - ESCALERA I
ESCALA: - 1/20


ELEVACION - ESCALERA 2, 3, 4 Y 5
ESCALA: - 1/20

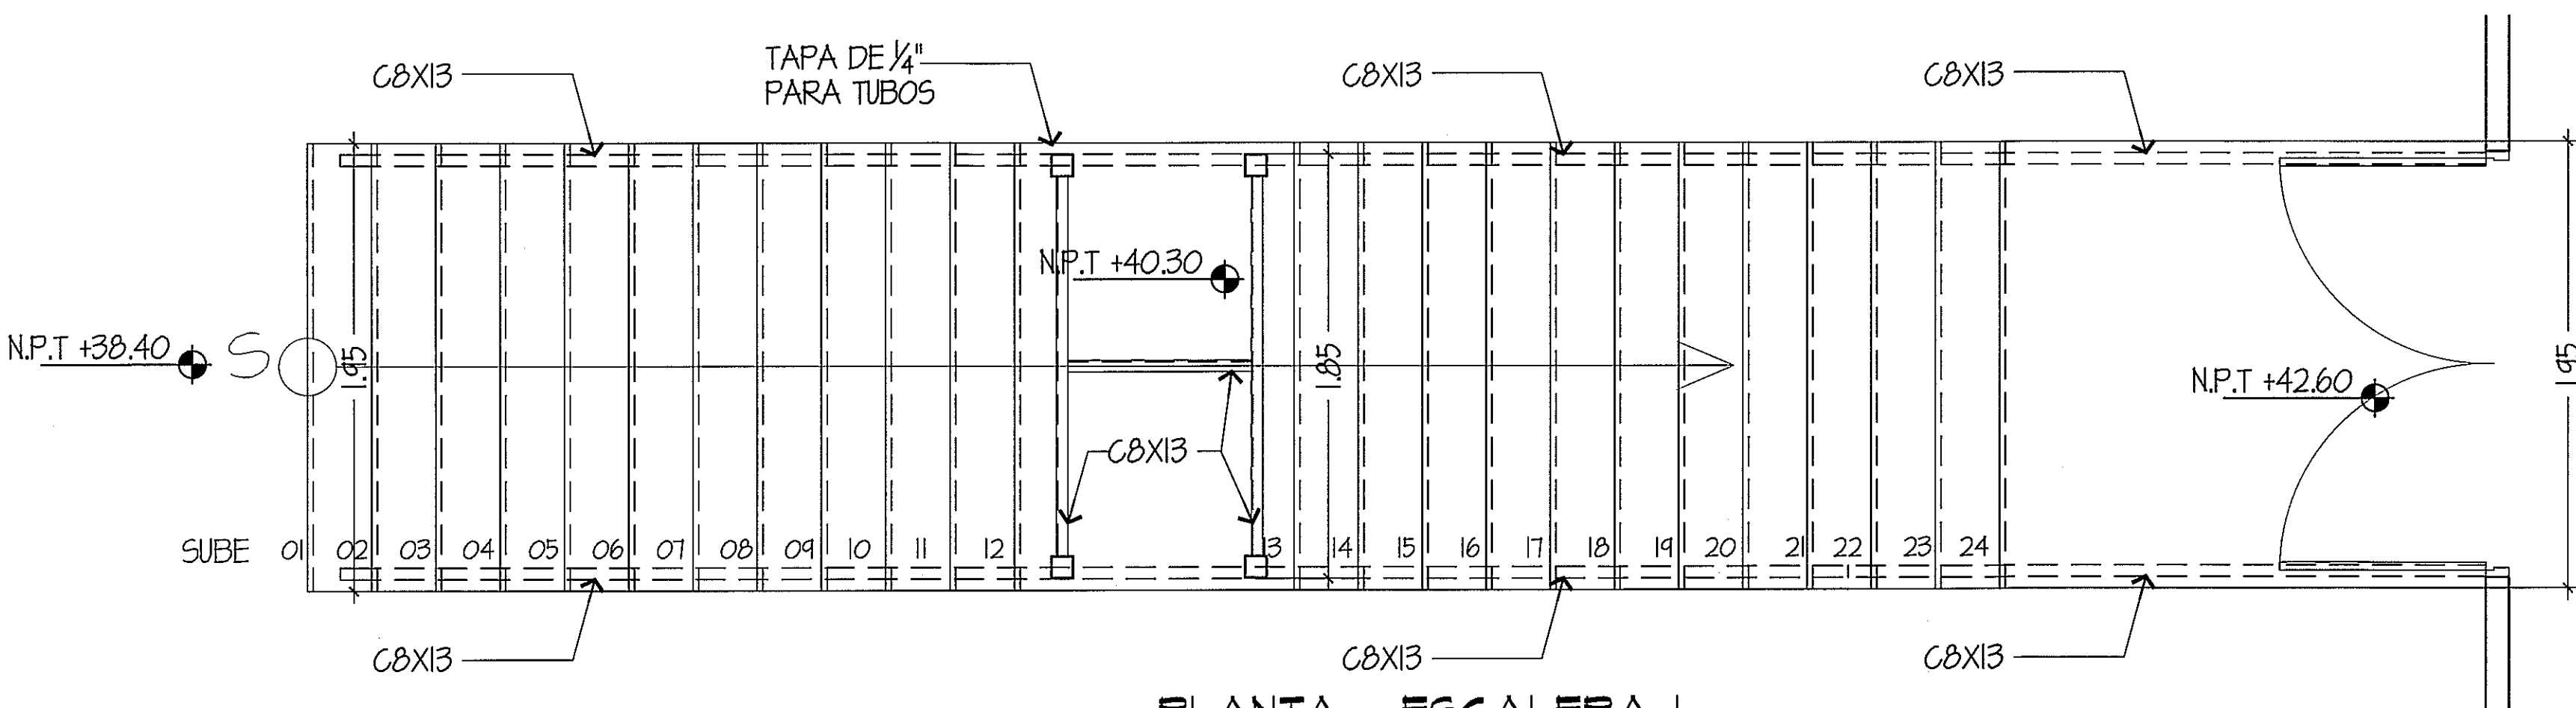

PLANTA - ESCALERA I
ESCALA: - 1/20

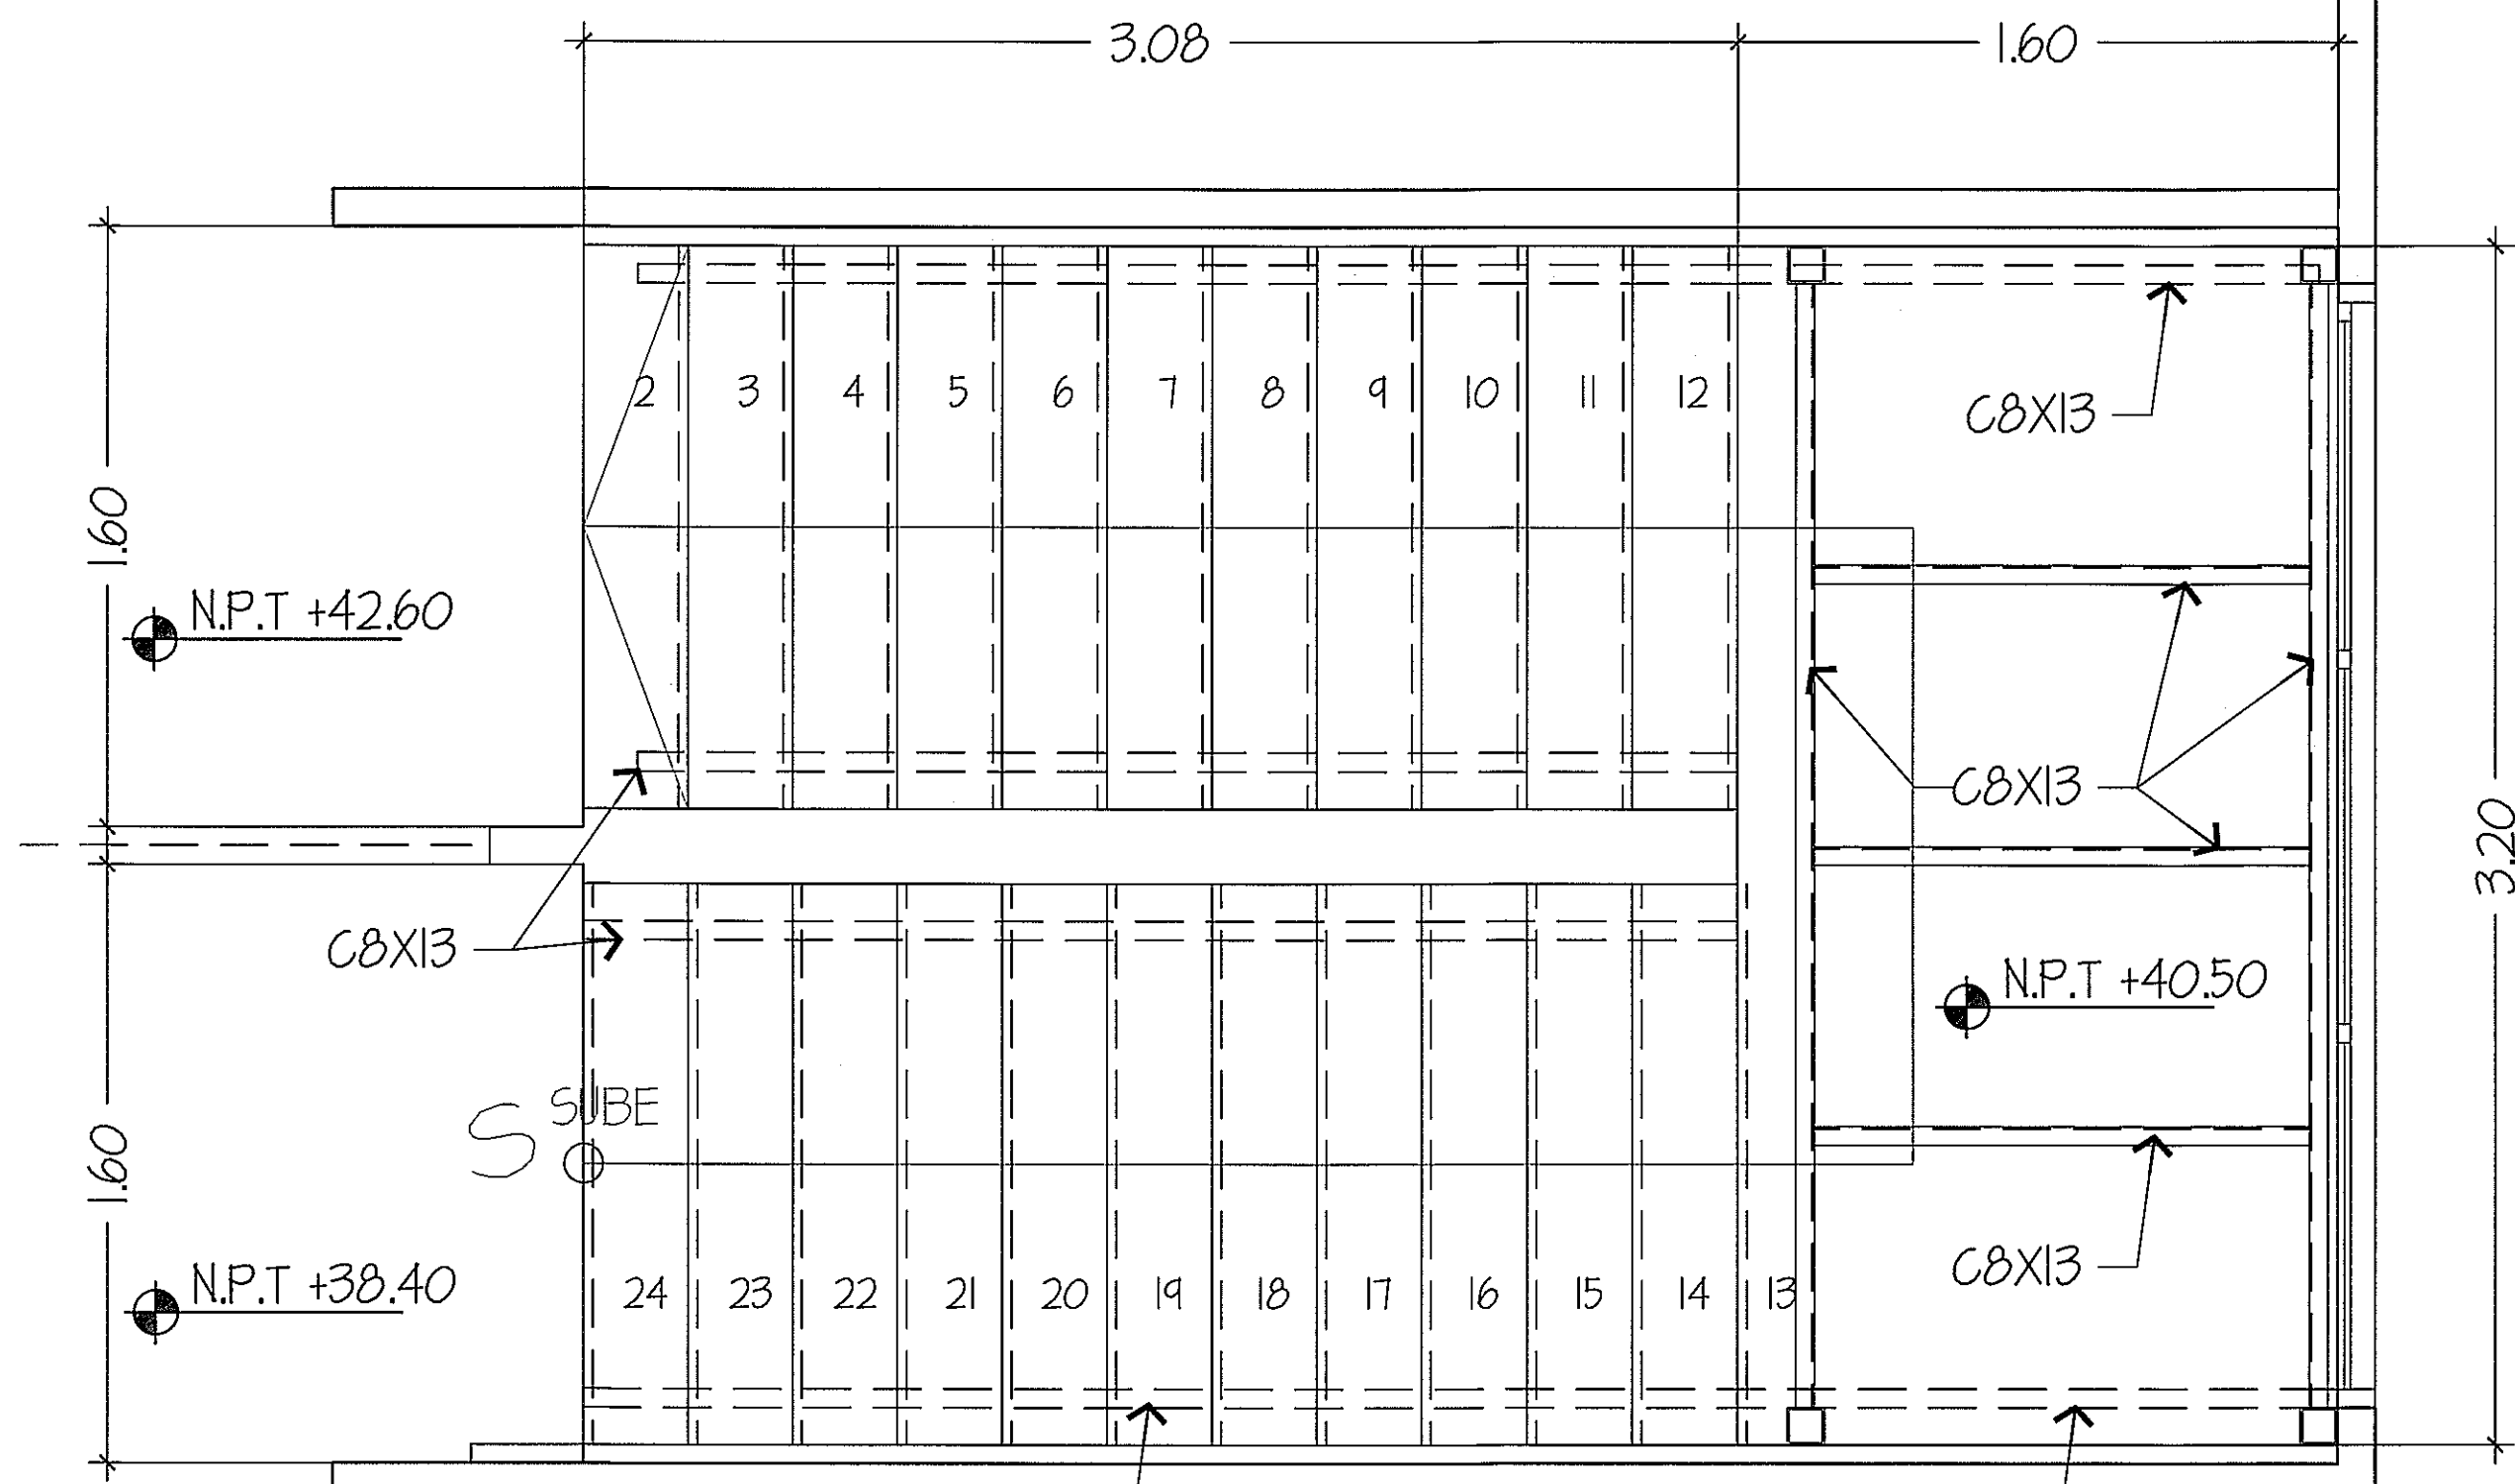


PLANTA - ESCALERA 2, 3, 4 Y 5
ESCALA: - 1/20

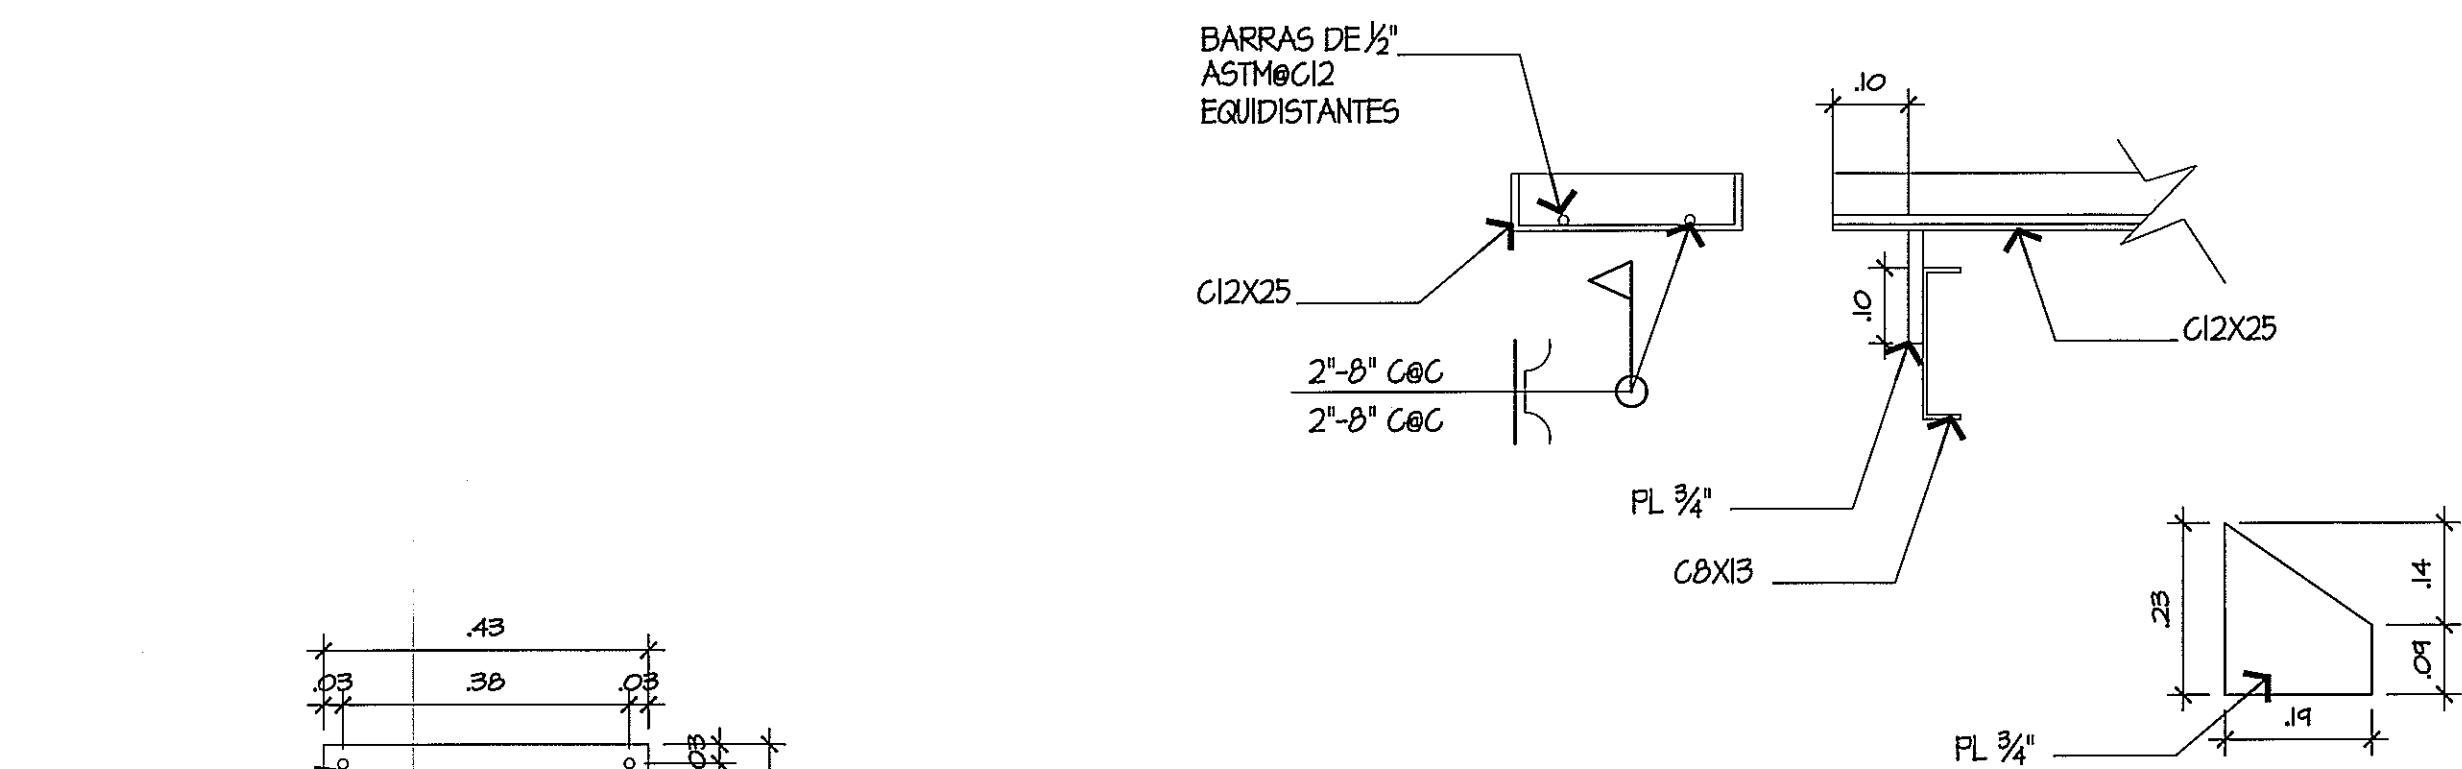



DETALLE DE ESCALON
ESCALA: 1:10



Revisión
4/6/17
Horta 30 de 31

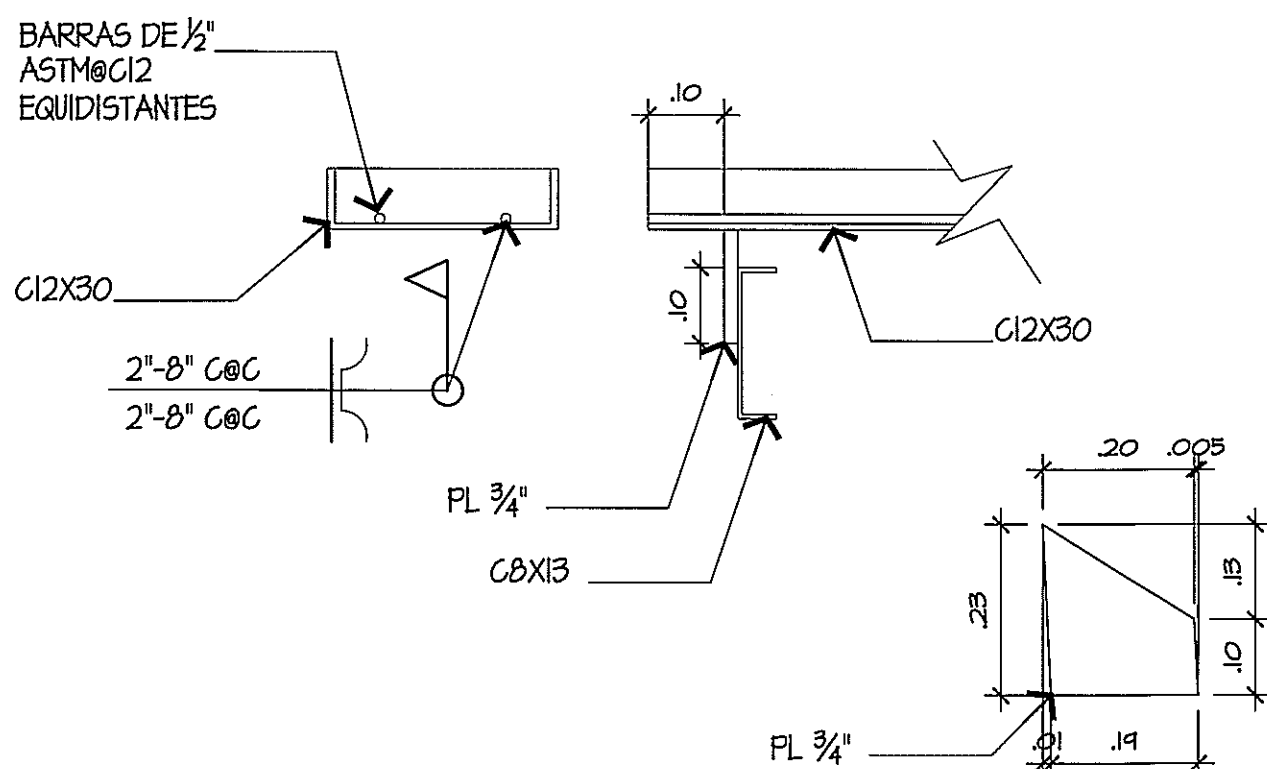

DETALLE DE ESCALON
ESCALA: 1:10

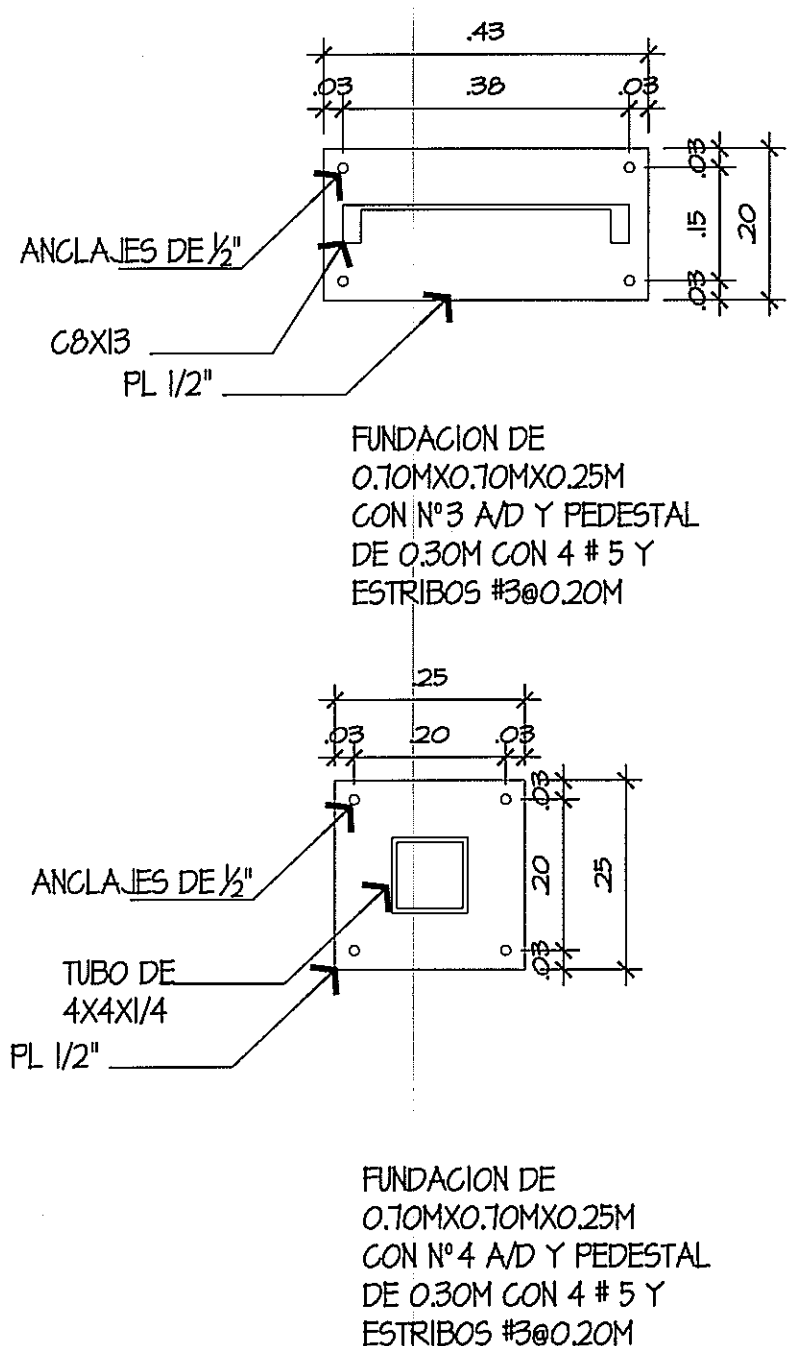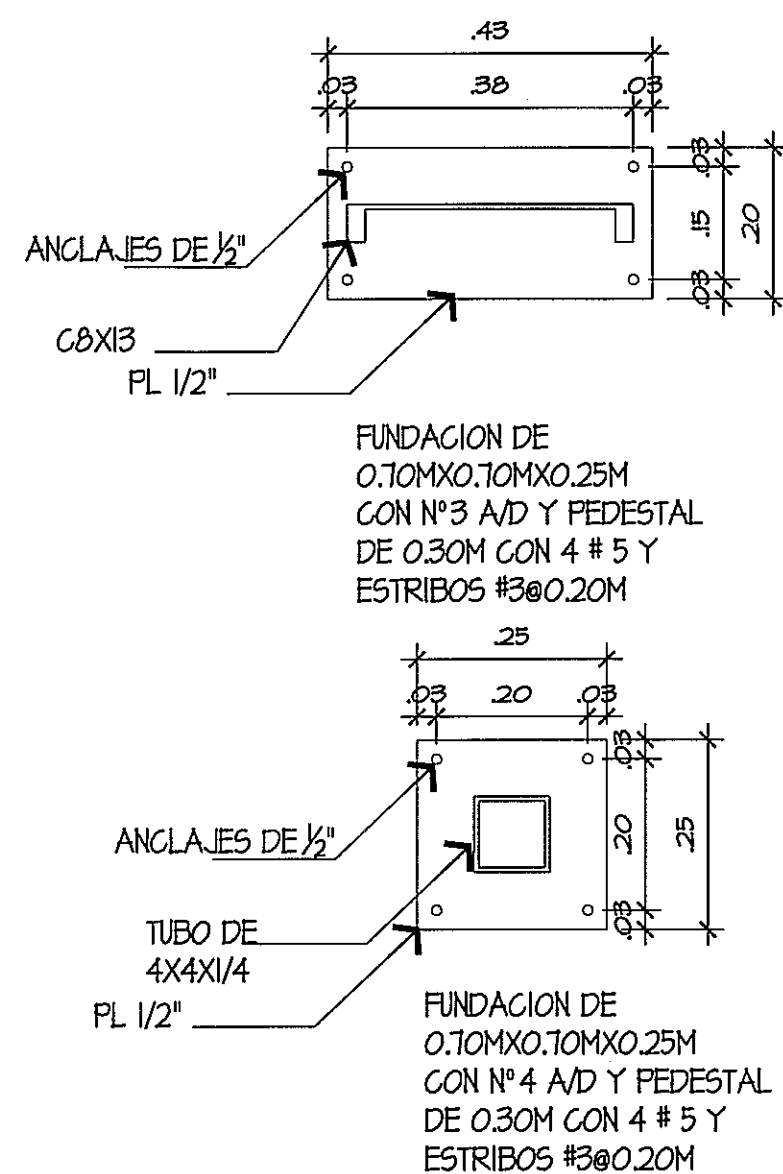

PROHIBIDA LA REPRODUCCION TOTAL O PARCIAL, Y EL USO DE SU CONTENIDO SIN EL CONSENTIMIENTO DE SU AUTOR.

OLMEDO A. GOMEZ MARTINEZ
ARQUITECTO
LICENCIADO No. 20288-01/103
Firma
Ley 18 del 26 de Enero de 1959
"Ley de la Profesión de Arquitectura y Arquitectura"

Revisión No.	FECHA



JEFE DE DEPARTAMENTO

DIRECCION NACIONAL DE INFRAESTRUCTURA Y SERVICIOS DE APOYO (DINSA)

DIRECTOR DE INGENIERIA Y ARQUITECTURA

ANTEPROYECTO:
CONSTRUCCION DE NUEVO EDIFICIO INSTITUCIONAL
POLICLINICA DR. MANUEL DE JESUS ROJAS
PROPIEDAD DE LA CAJA DEL SEGURO SOCIAL DE PANAMA
UBICADO EN LA URB. VILLA MONICA, CARRETERA INTERAMERICANA
DISTRITO DE AGUADULCE, PROV. DE COGLE, REPUBLICA DE PANAMA

DISEÑO DE ESCALERAS

DISEÑO ARQUITECTONICO:
ARQ. OLMEDO GOMEZ/SERTA
ESTRUCTURA:
ING. JUAN RAUL DIAZ
ELECTRICIDAD:
ING. MANUEL PADILLA
SISTEMAS ESPECIALES:
ING. DORANSE HURTADO
PLOMERIA:
ING. CARLOS TRIBALDOS
AIRE ACONDICIONADO:
ING. OSVALDO ADAMES
GASES MEDICOS:
ING. VICENTE PEÑALOZA

riva s.a.
S.A.I.I.C.F.A.

ES-14B

REVISION:
ARQ. OLMEDO GOMEZ
REVISION:
SERTA
DESARROLLO:
SERTA
FECHA:
2012
PROYECTO No.
2012-DES-014
HOJA No.
-- DE --

POLICLINICA DR. MANUEL DE JESUS ROJAS