



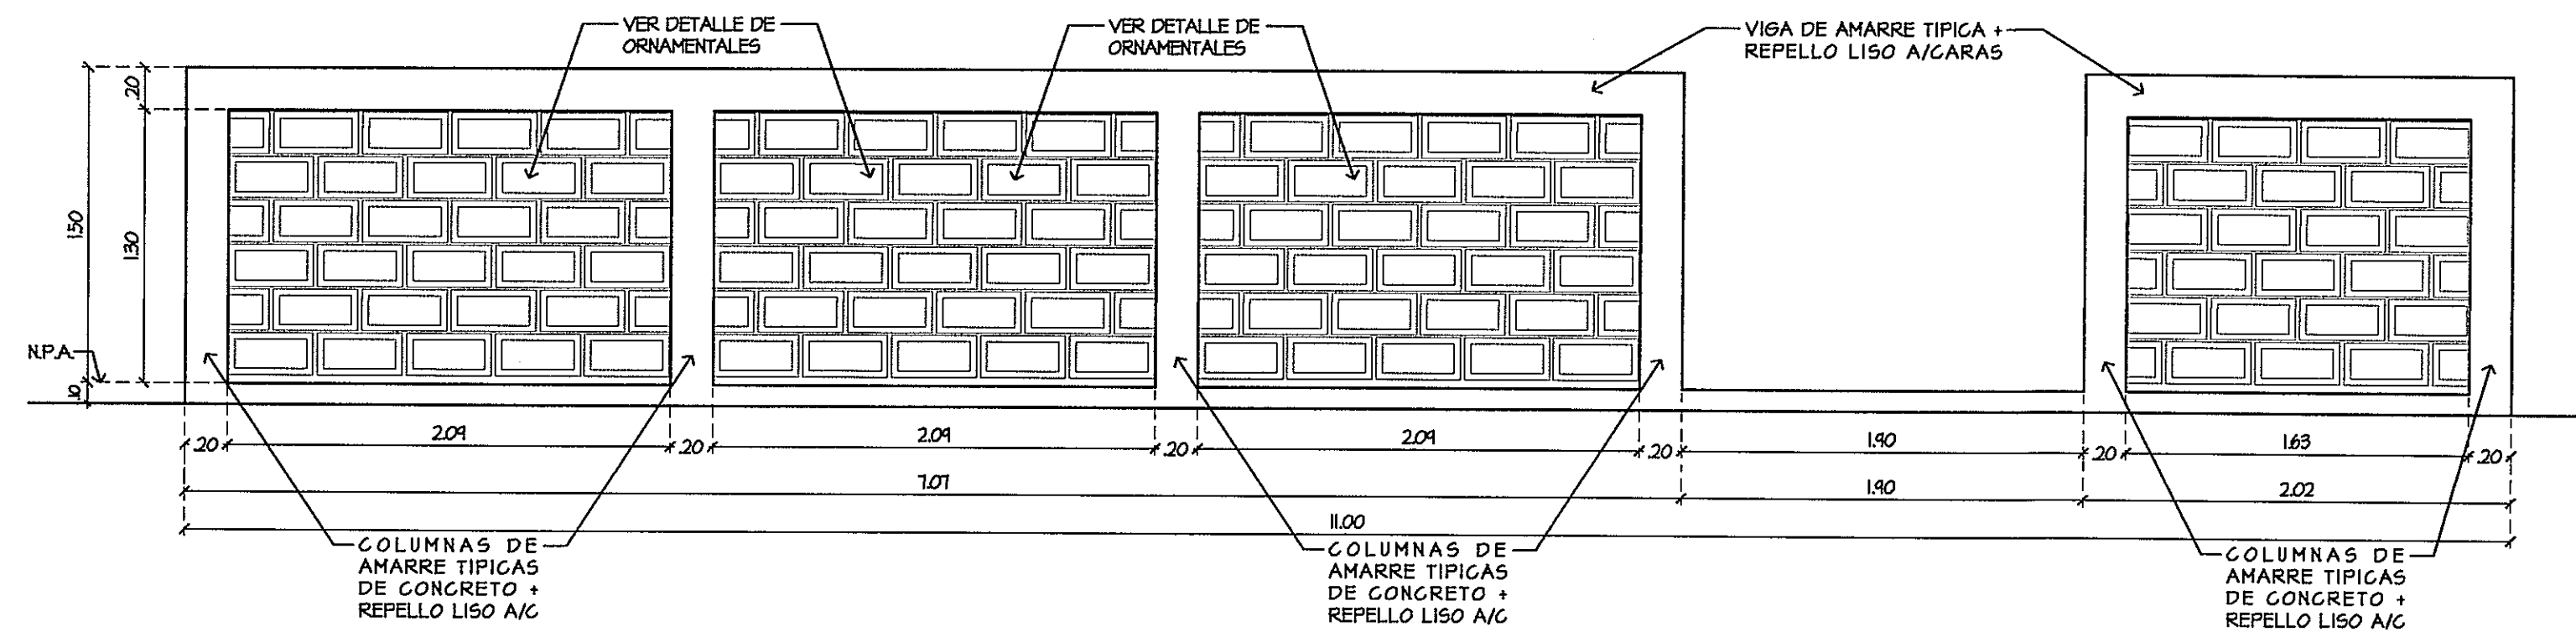



ELEVACION FRONTAL

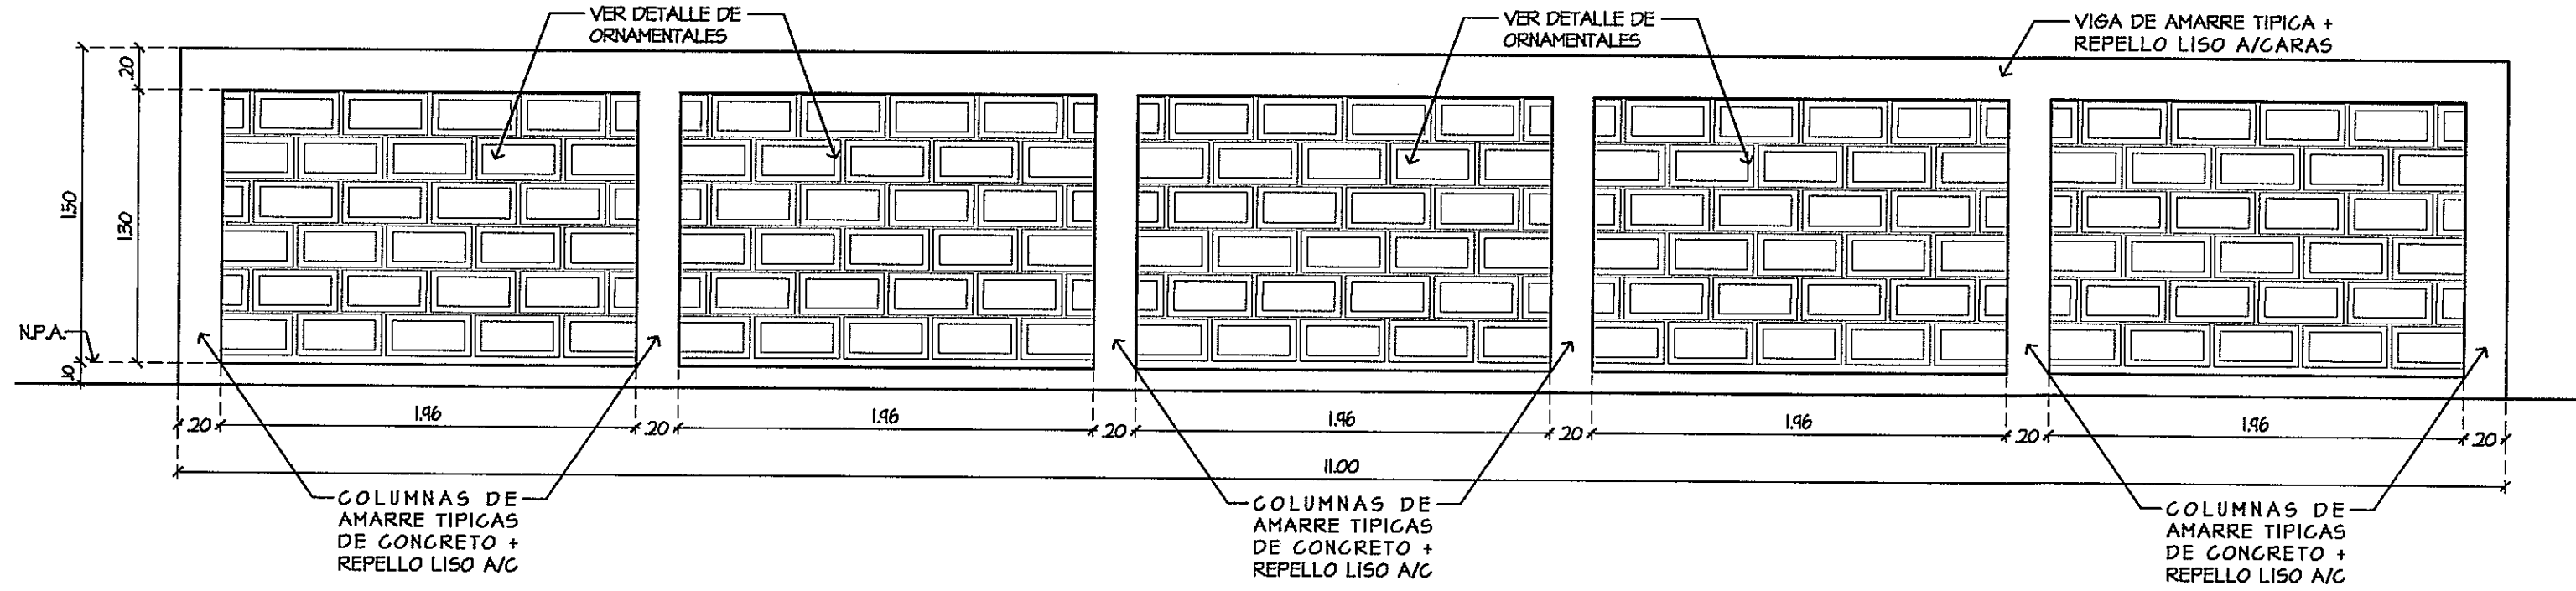


ELEVACION POSTERIOR

DETALLE DE PARED DE ORNAMENTALES-TANQUES DE AGUA
ESCALA 1:50


DETALLE TIPICO DE VIGA DE AMARRE Y COLUMNA No.2
ESCALA 1:10

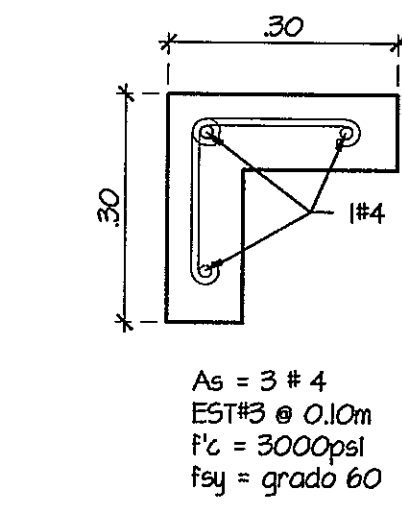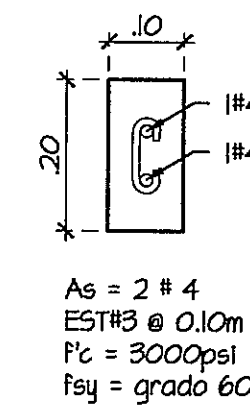


DETALLE DE COLUMNA DE AMARRE No.3
ESCALA 1:10

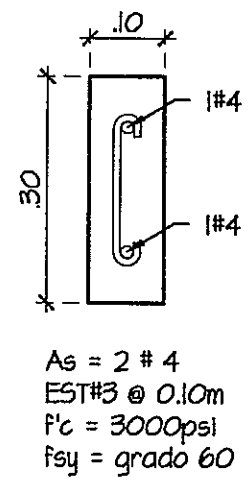


DETALLE DE COLUMNA DE AMARRE No.2
ESCALA 1:10

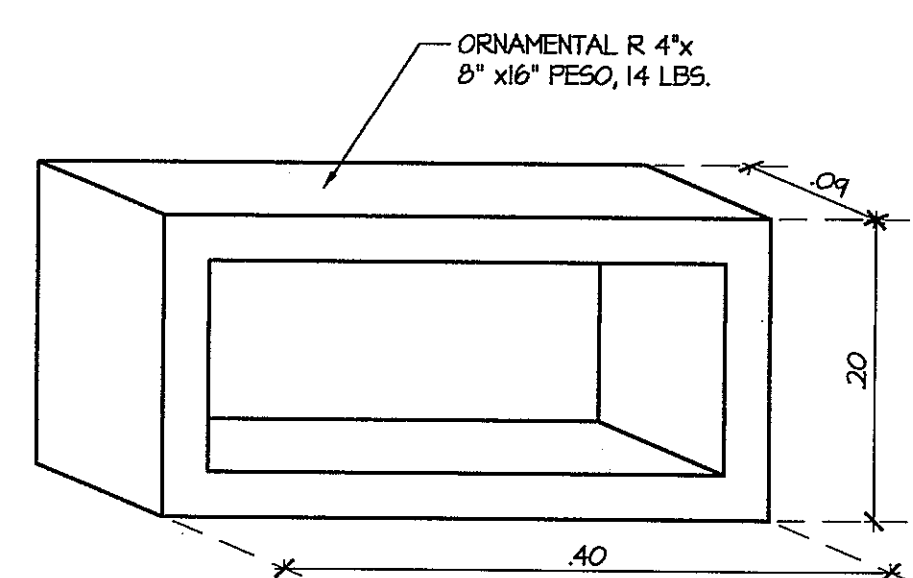


DETALLE DE BLOQUES ORNAMENTALES
ESCALA 1:5

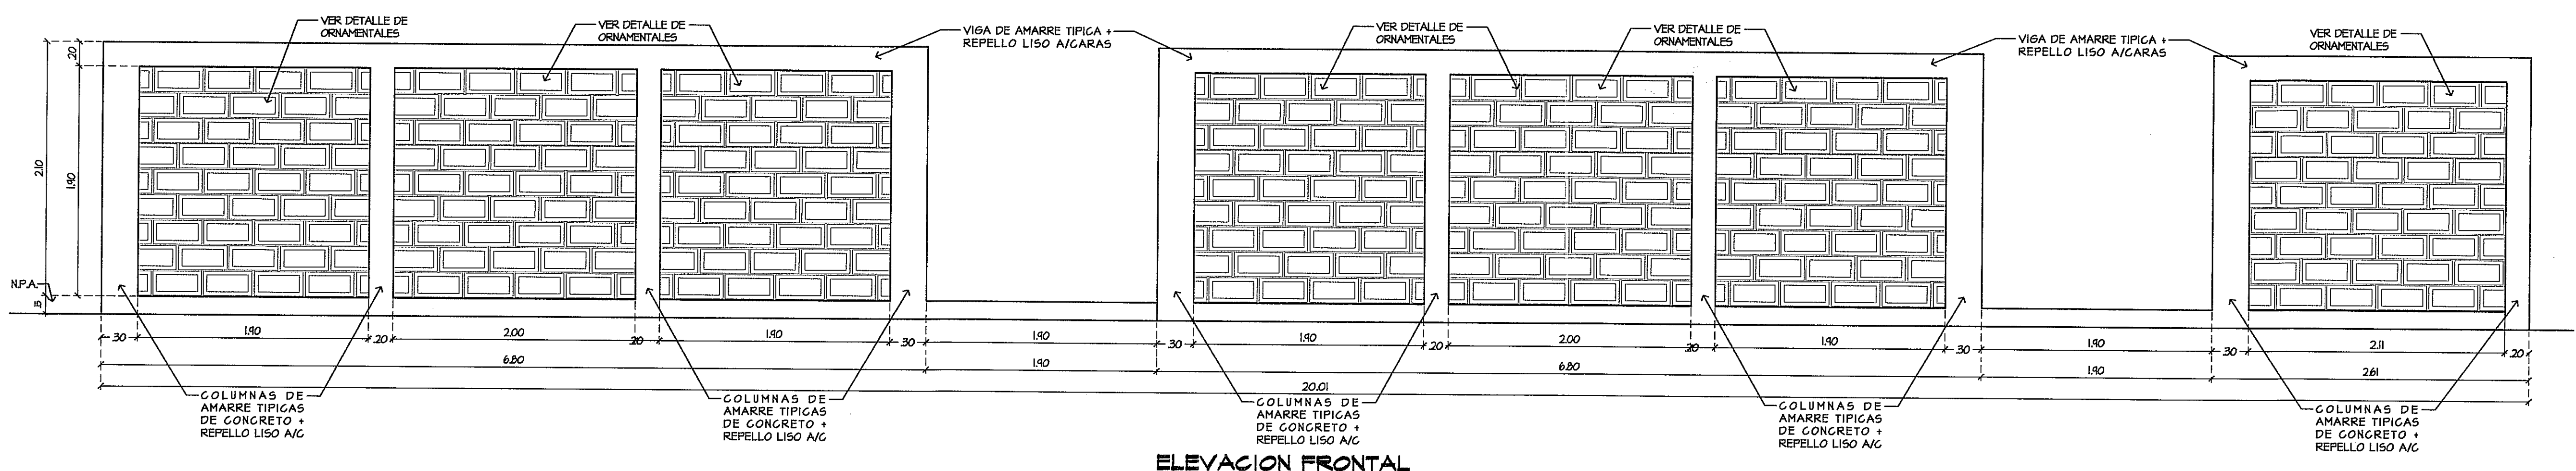


ELEVACION FRONTAL

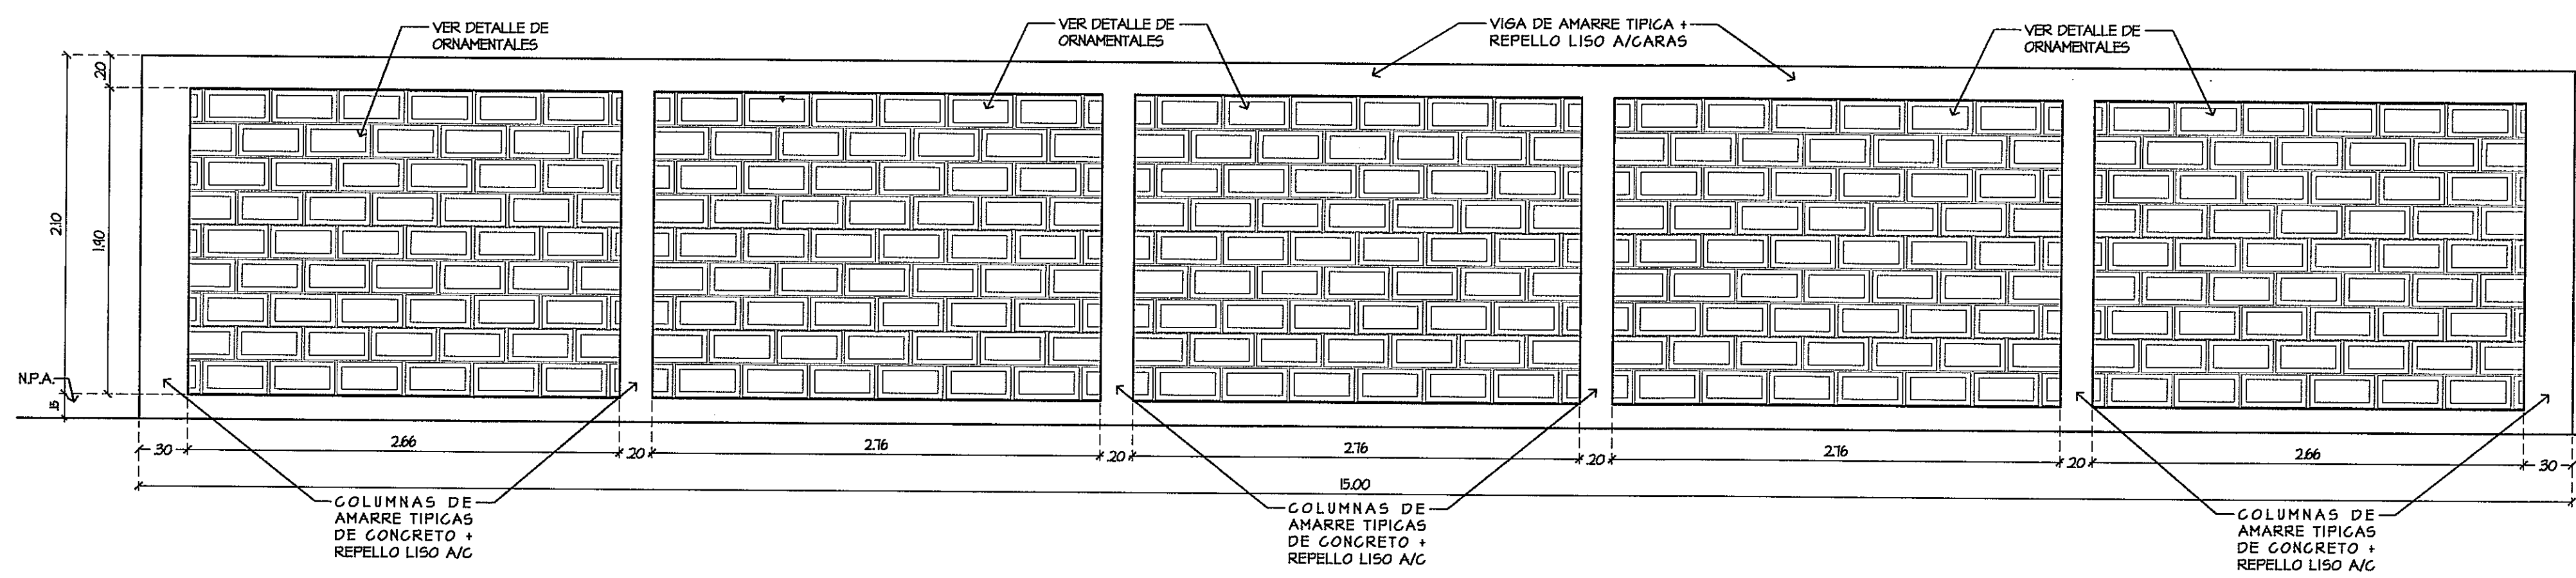

ELEVACION LATERAL IZQUIERDA

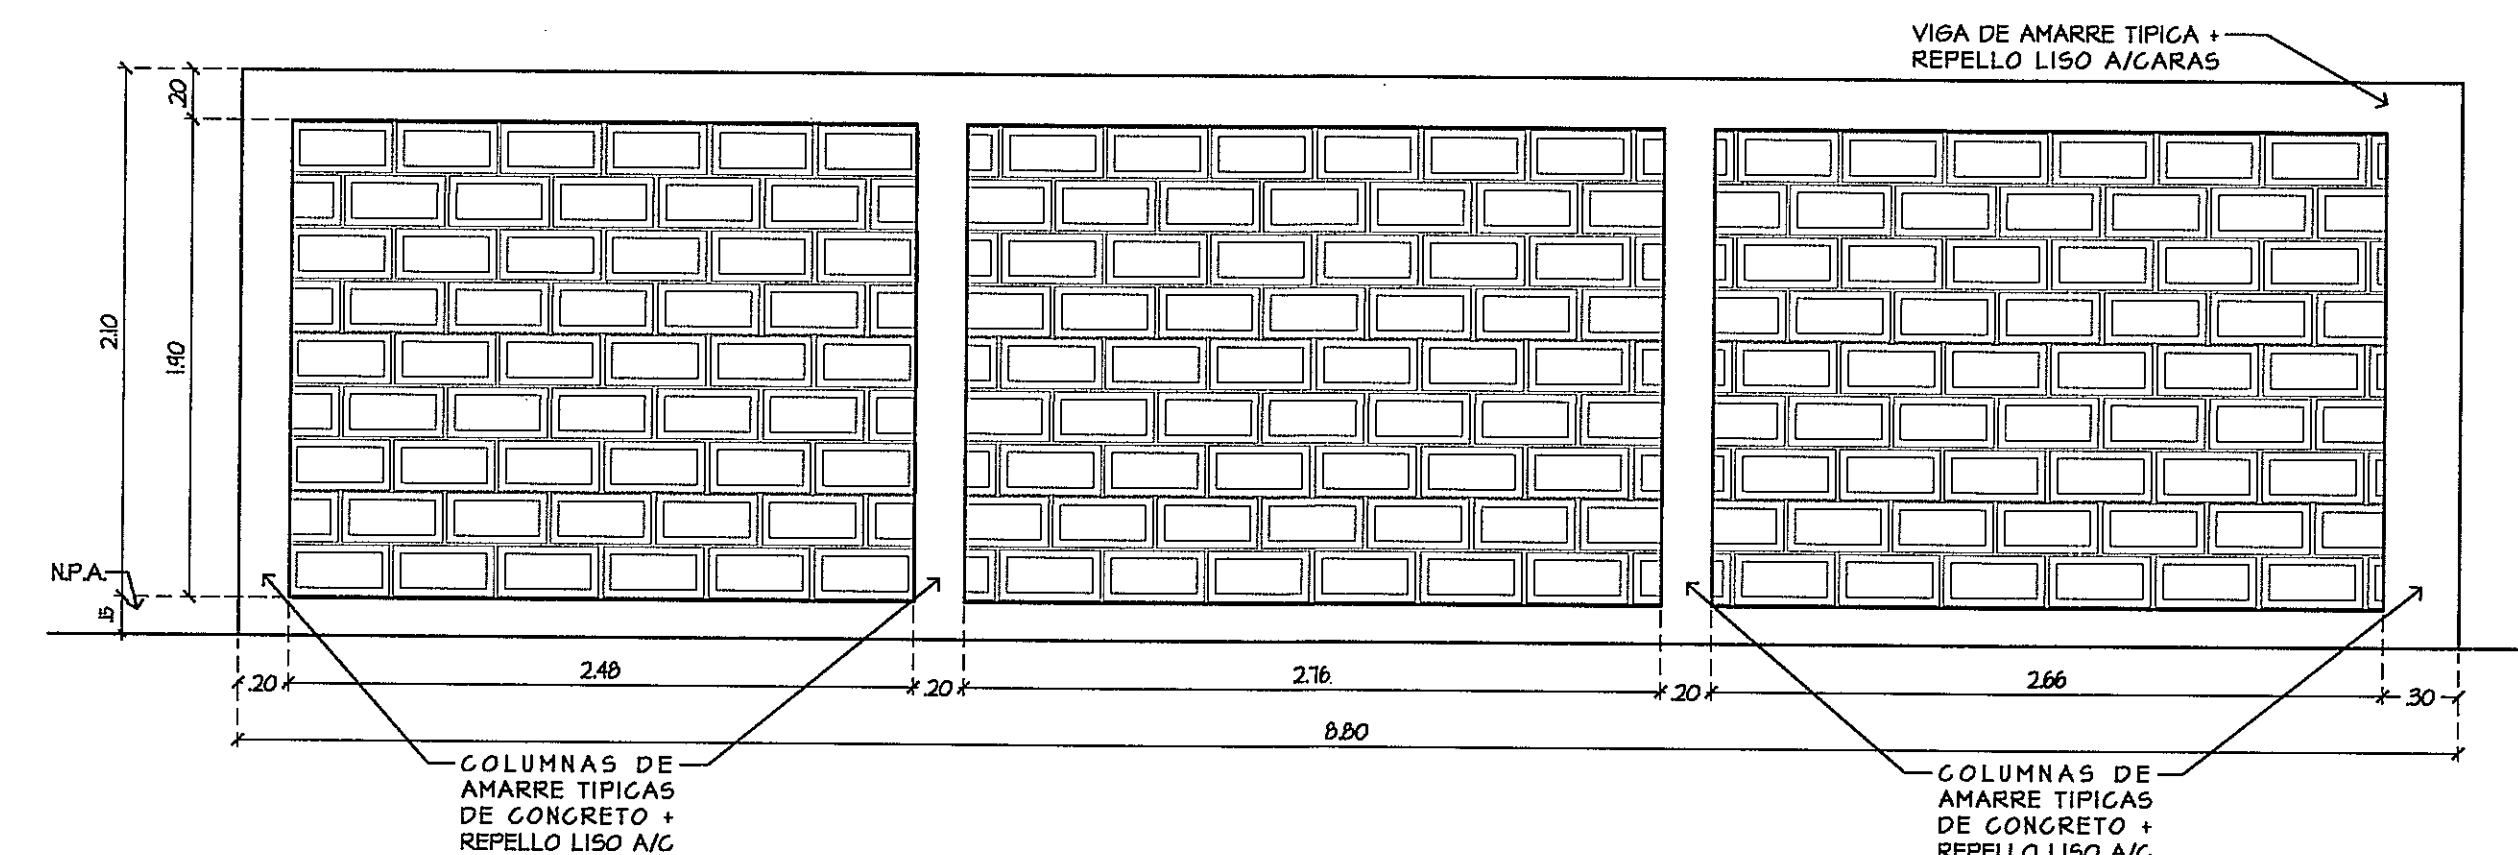

ELEVACION LATERAL DERECHA

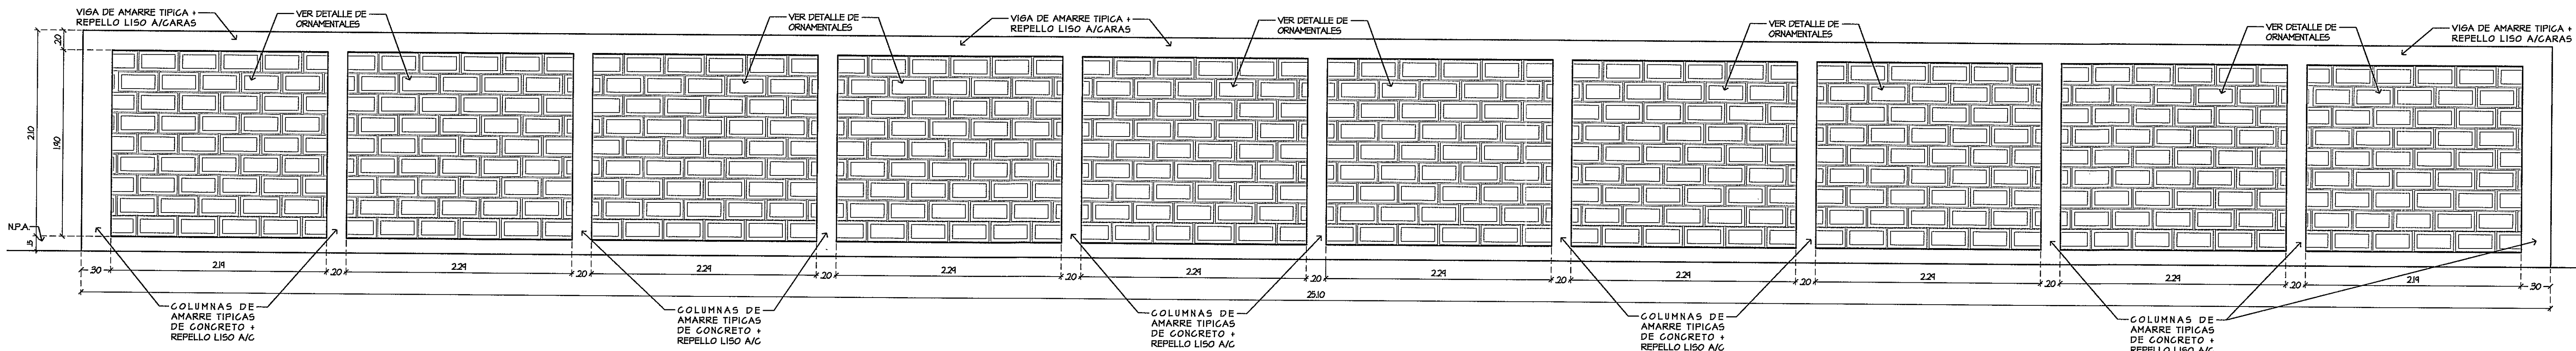

ELEVACION POSTERIOR


DETALLE DE PARED DE ORNAMENTALES - CHILLERS
ESCALA 1:50

PROHIBIDA LA REPRODUCCION TOTAL O PARCIAL, Y EL USO DE SU CONTENIDO SIN EL CONSENTIMIENTO DE SU AUTOR.

JUAN R. DIAZ G. DE M.
INGENIERO CIVIL
LICENCIA N° 35-004-025

OLMEDO A. GOMEZ MARTINEZ
ARQUITECTO
LICENCIA N° 20966-011-03

Revision No.	FECHA
REVISION #1	23-AGO-2012
REVISION #2	14-FEB-2013
REVISION #3	21-FEB-2013
REVISION #4	10-MAR-2013
REVISION #5	18-MAR-2013
REVISION #6	02-MAY-2013
REVISION #7	28-JUN-2013

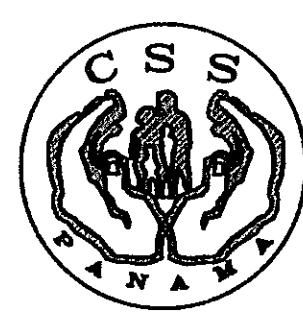

DIRECCION NACIONAL DE INFRAESTRUCTURA Y SERVICIOS DE APOYO (DINISA)

PROYECTO:
CONSTRUCCION DE NUEVO EDIFICIO INSTITUCIONAL
POLICLINICA DR. MANUEL DE JESUS ROJAS
PROPIEDAD DE LA CAJA DEL SEGURO SOCIAL DE PANAMA
UBICADO EN LA URB. VILLA MONICA, CARRETERA INTERAMERICANA
DISTRITO DE AGUADULCE, PROV. DE COCLE, REPUBLICA DE PANAMA

DISEÑO ARQUITECTONICO:
ARO. OLMEDO GOMEZ/SERTA
ESTRUCTURA:
ING. JUAN RAUL DIAZ
ELECTRICIDAD:
ING. MANUEL PADILLA
SISTEMAS ESPECIALES:
ING. DORANSE HURTADO

riva s.a.
S.A.I.I.C.F.A.

REVISION:
ARO. OLMEDO GOMEZ
REVISION:
SERTA
DESARROLLO:
SERTA
FECHA:
2012
PROYECTO No.
2012-DES-014