




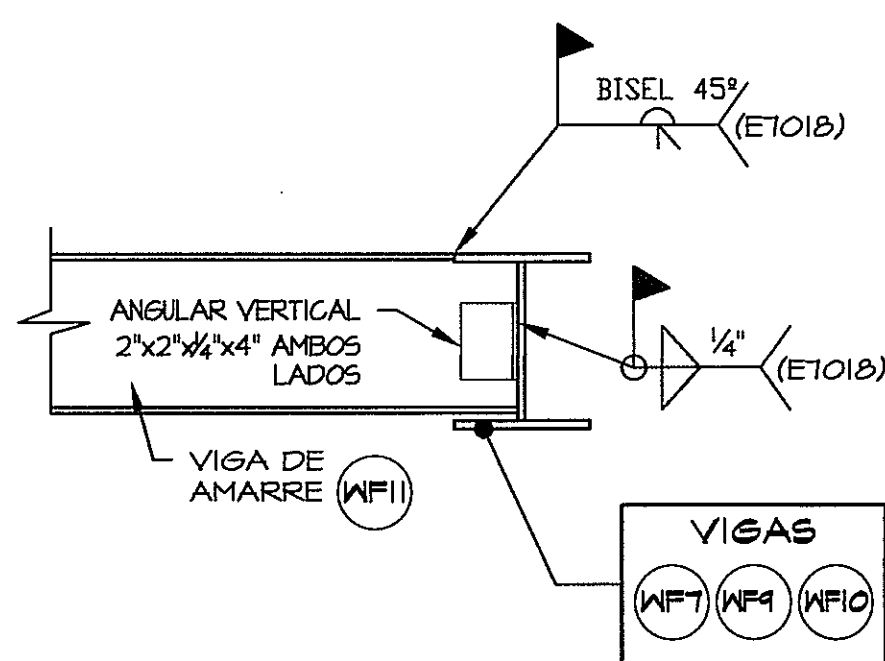


DETALLE DE UNION 10 DUI0
ES-06A

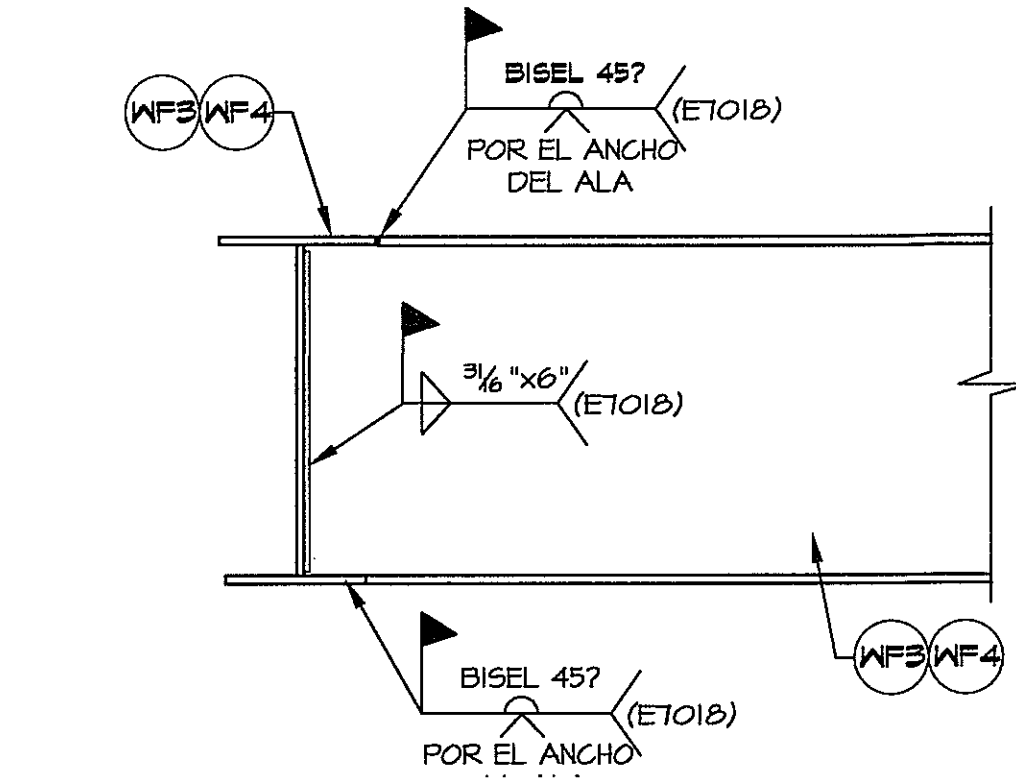


DETALLE DE UNION 11
CONEXION VIGA WF8 A WF8 DUI1
ES-06A

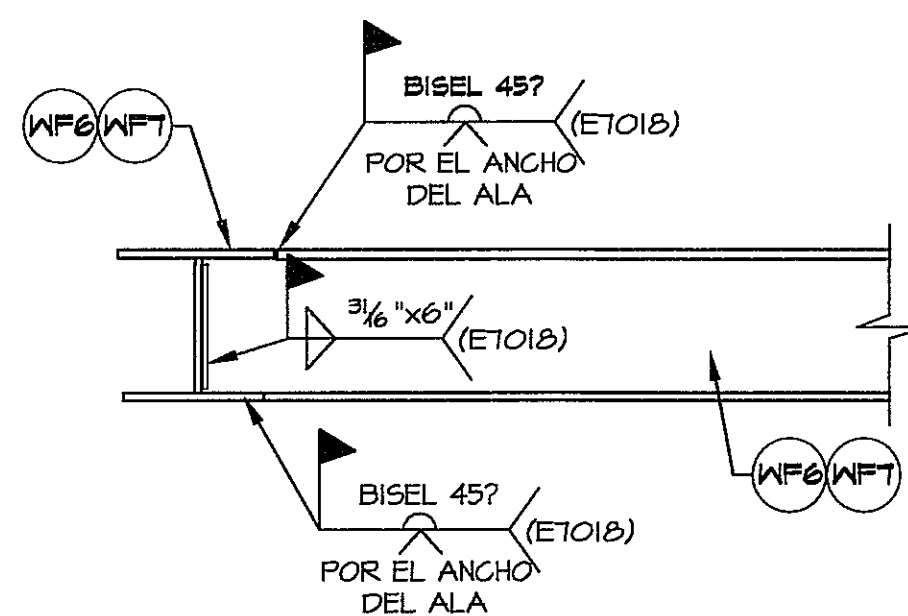

DETALLE DE UNION 11A
CONEXION VIGA WF8 A WF8 DUI1A
ES-06A

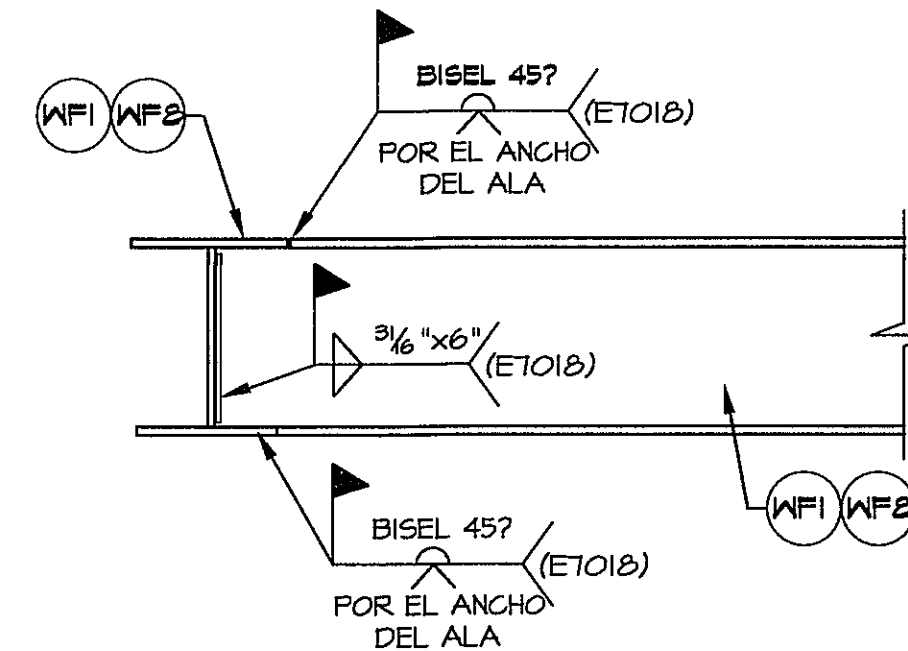


DETALLE DE UNION 11B
CONEXION VIGA WF10 A WF10 DUI1B
ES-06A

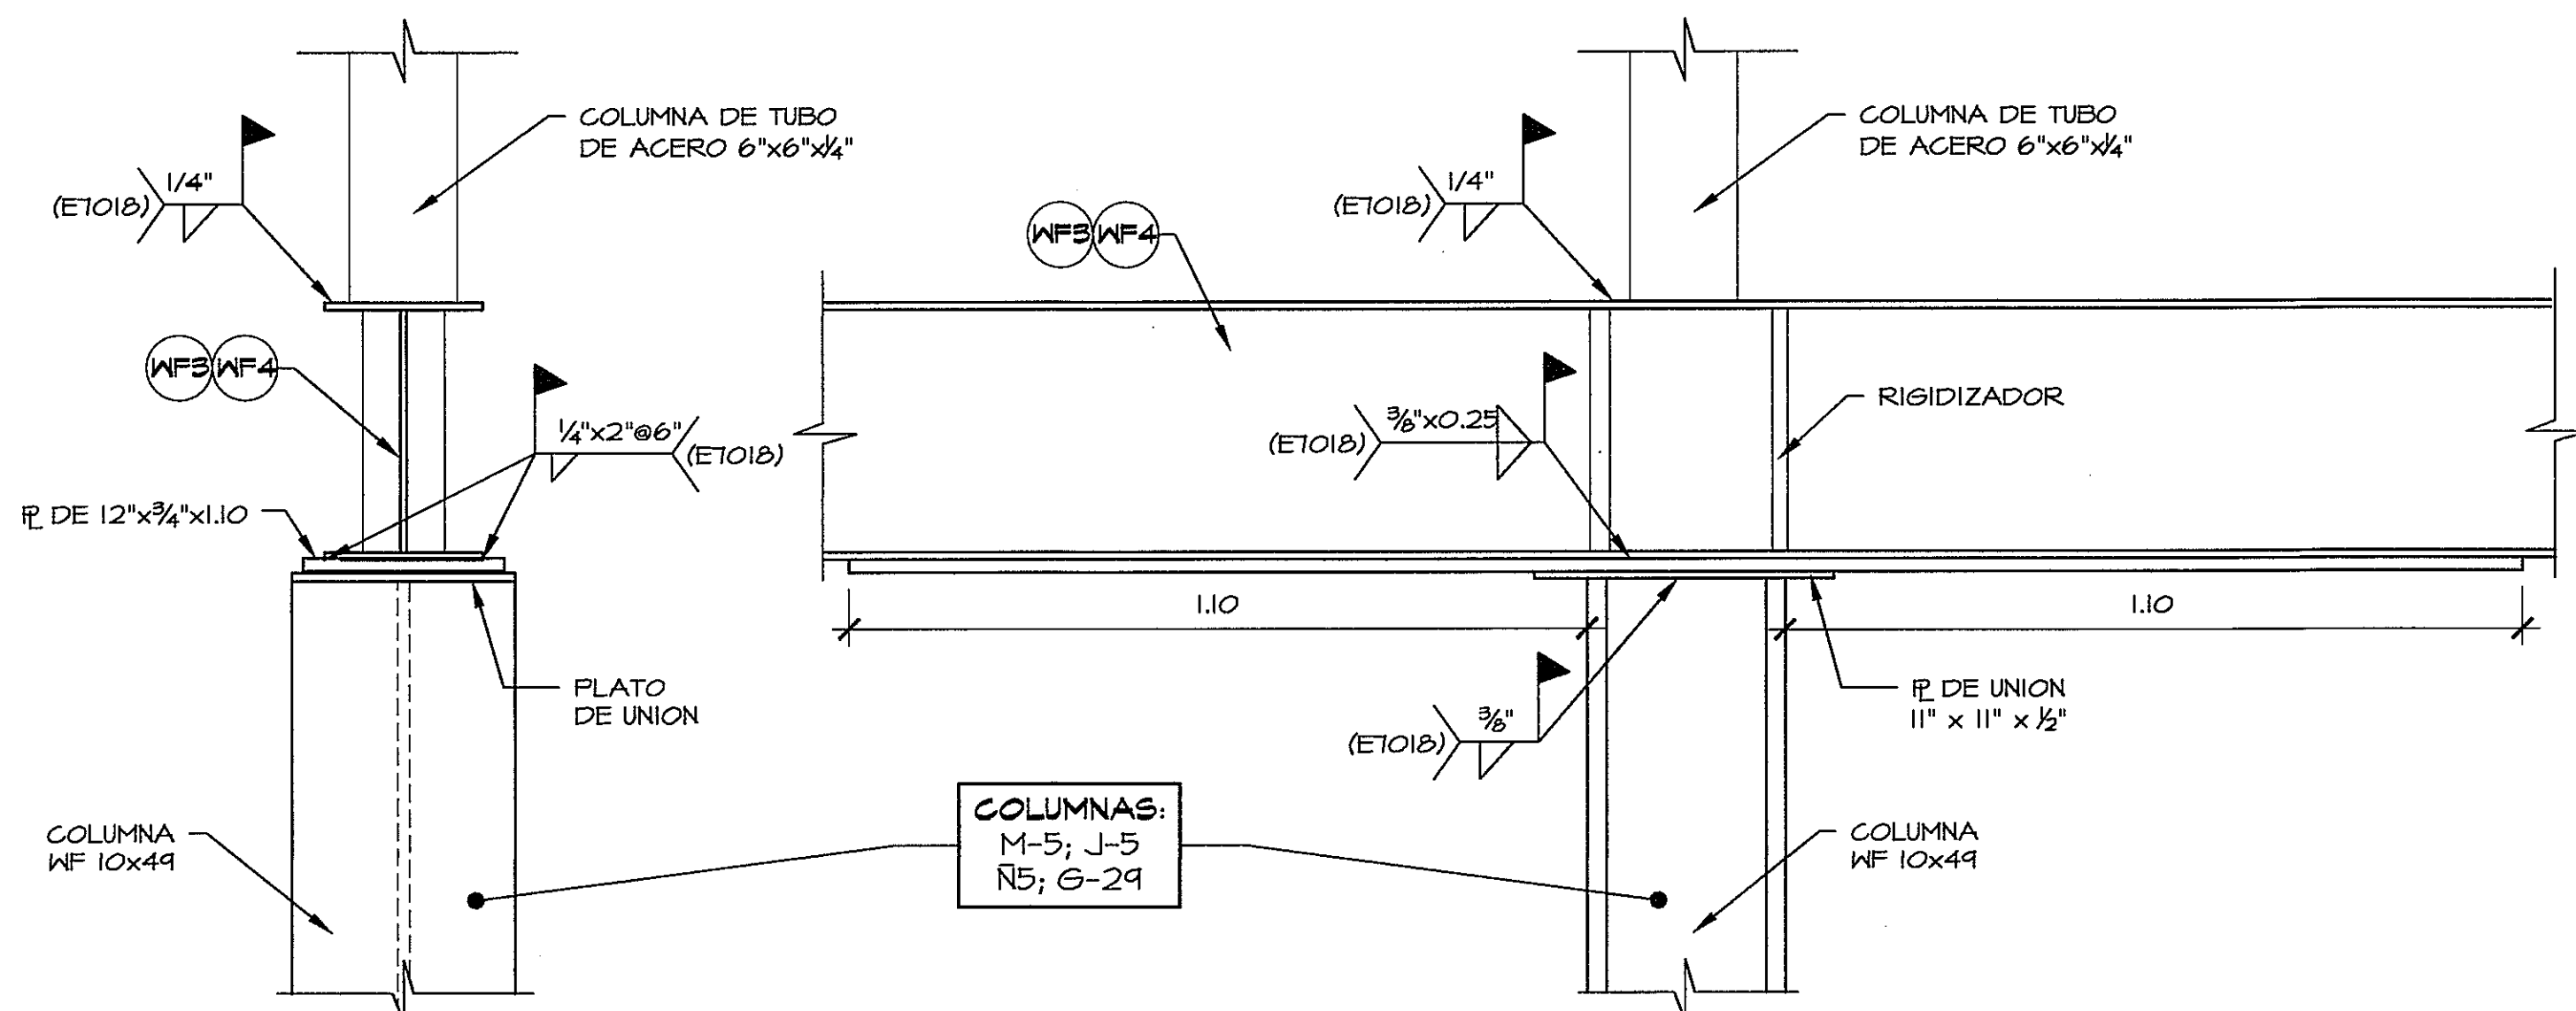


DETALLE DE TRANSICION DE COLUMNA
WF10X49 A TUBO CUADRADO DE 4"x4" DTI
ES-06A


LEYENDA	
(WF1)	WF 10x26
(WF2)	WF 16x40
(WF3)	WF 18x50
(WF4)	WF 18x60
(WF5)	WF 12x30
(WF6)	WF 8x15
(WF7)	WF 8x18
(WF8)	WF 10x22
(WF9)	WF 8x21
(WF10)	WF 8x24
(WF11)	WF 6x15

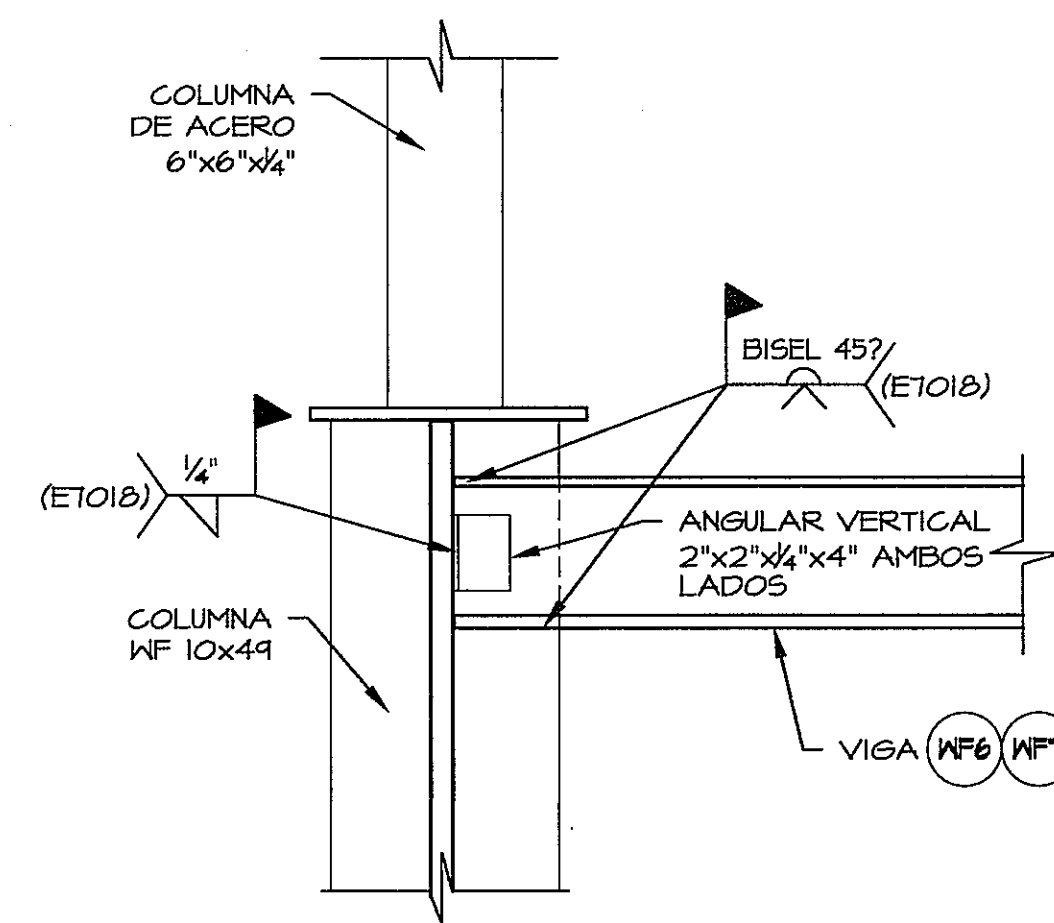


DETALLE DE UNION 13 DUI3
ES-06A

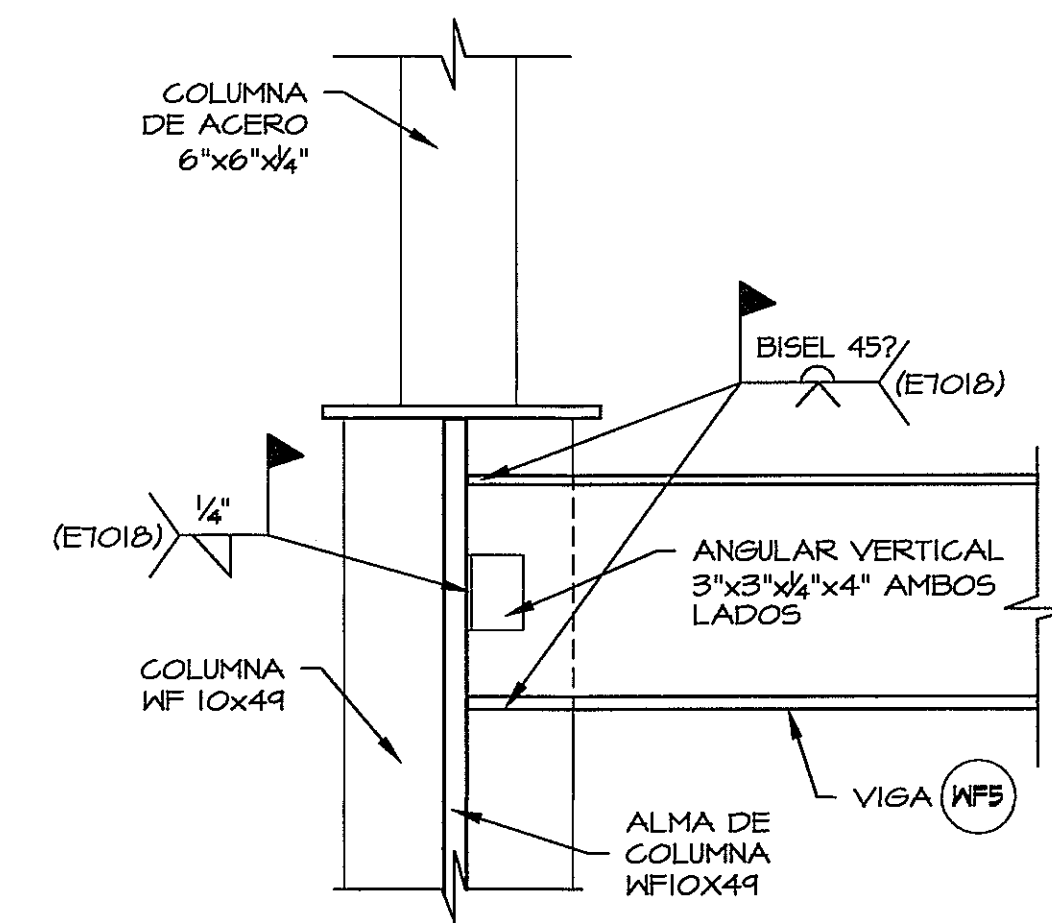


DETALLE DE UNION 14 DUI4
ES-06A

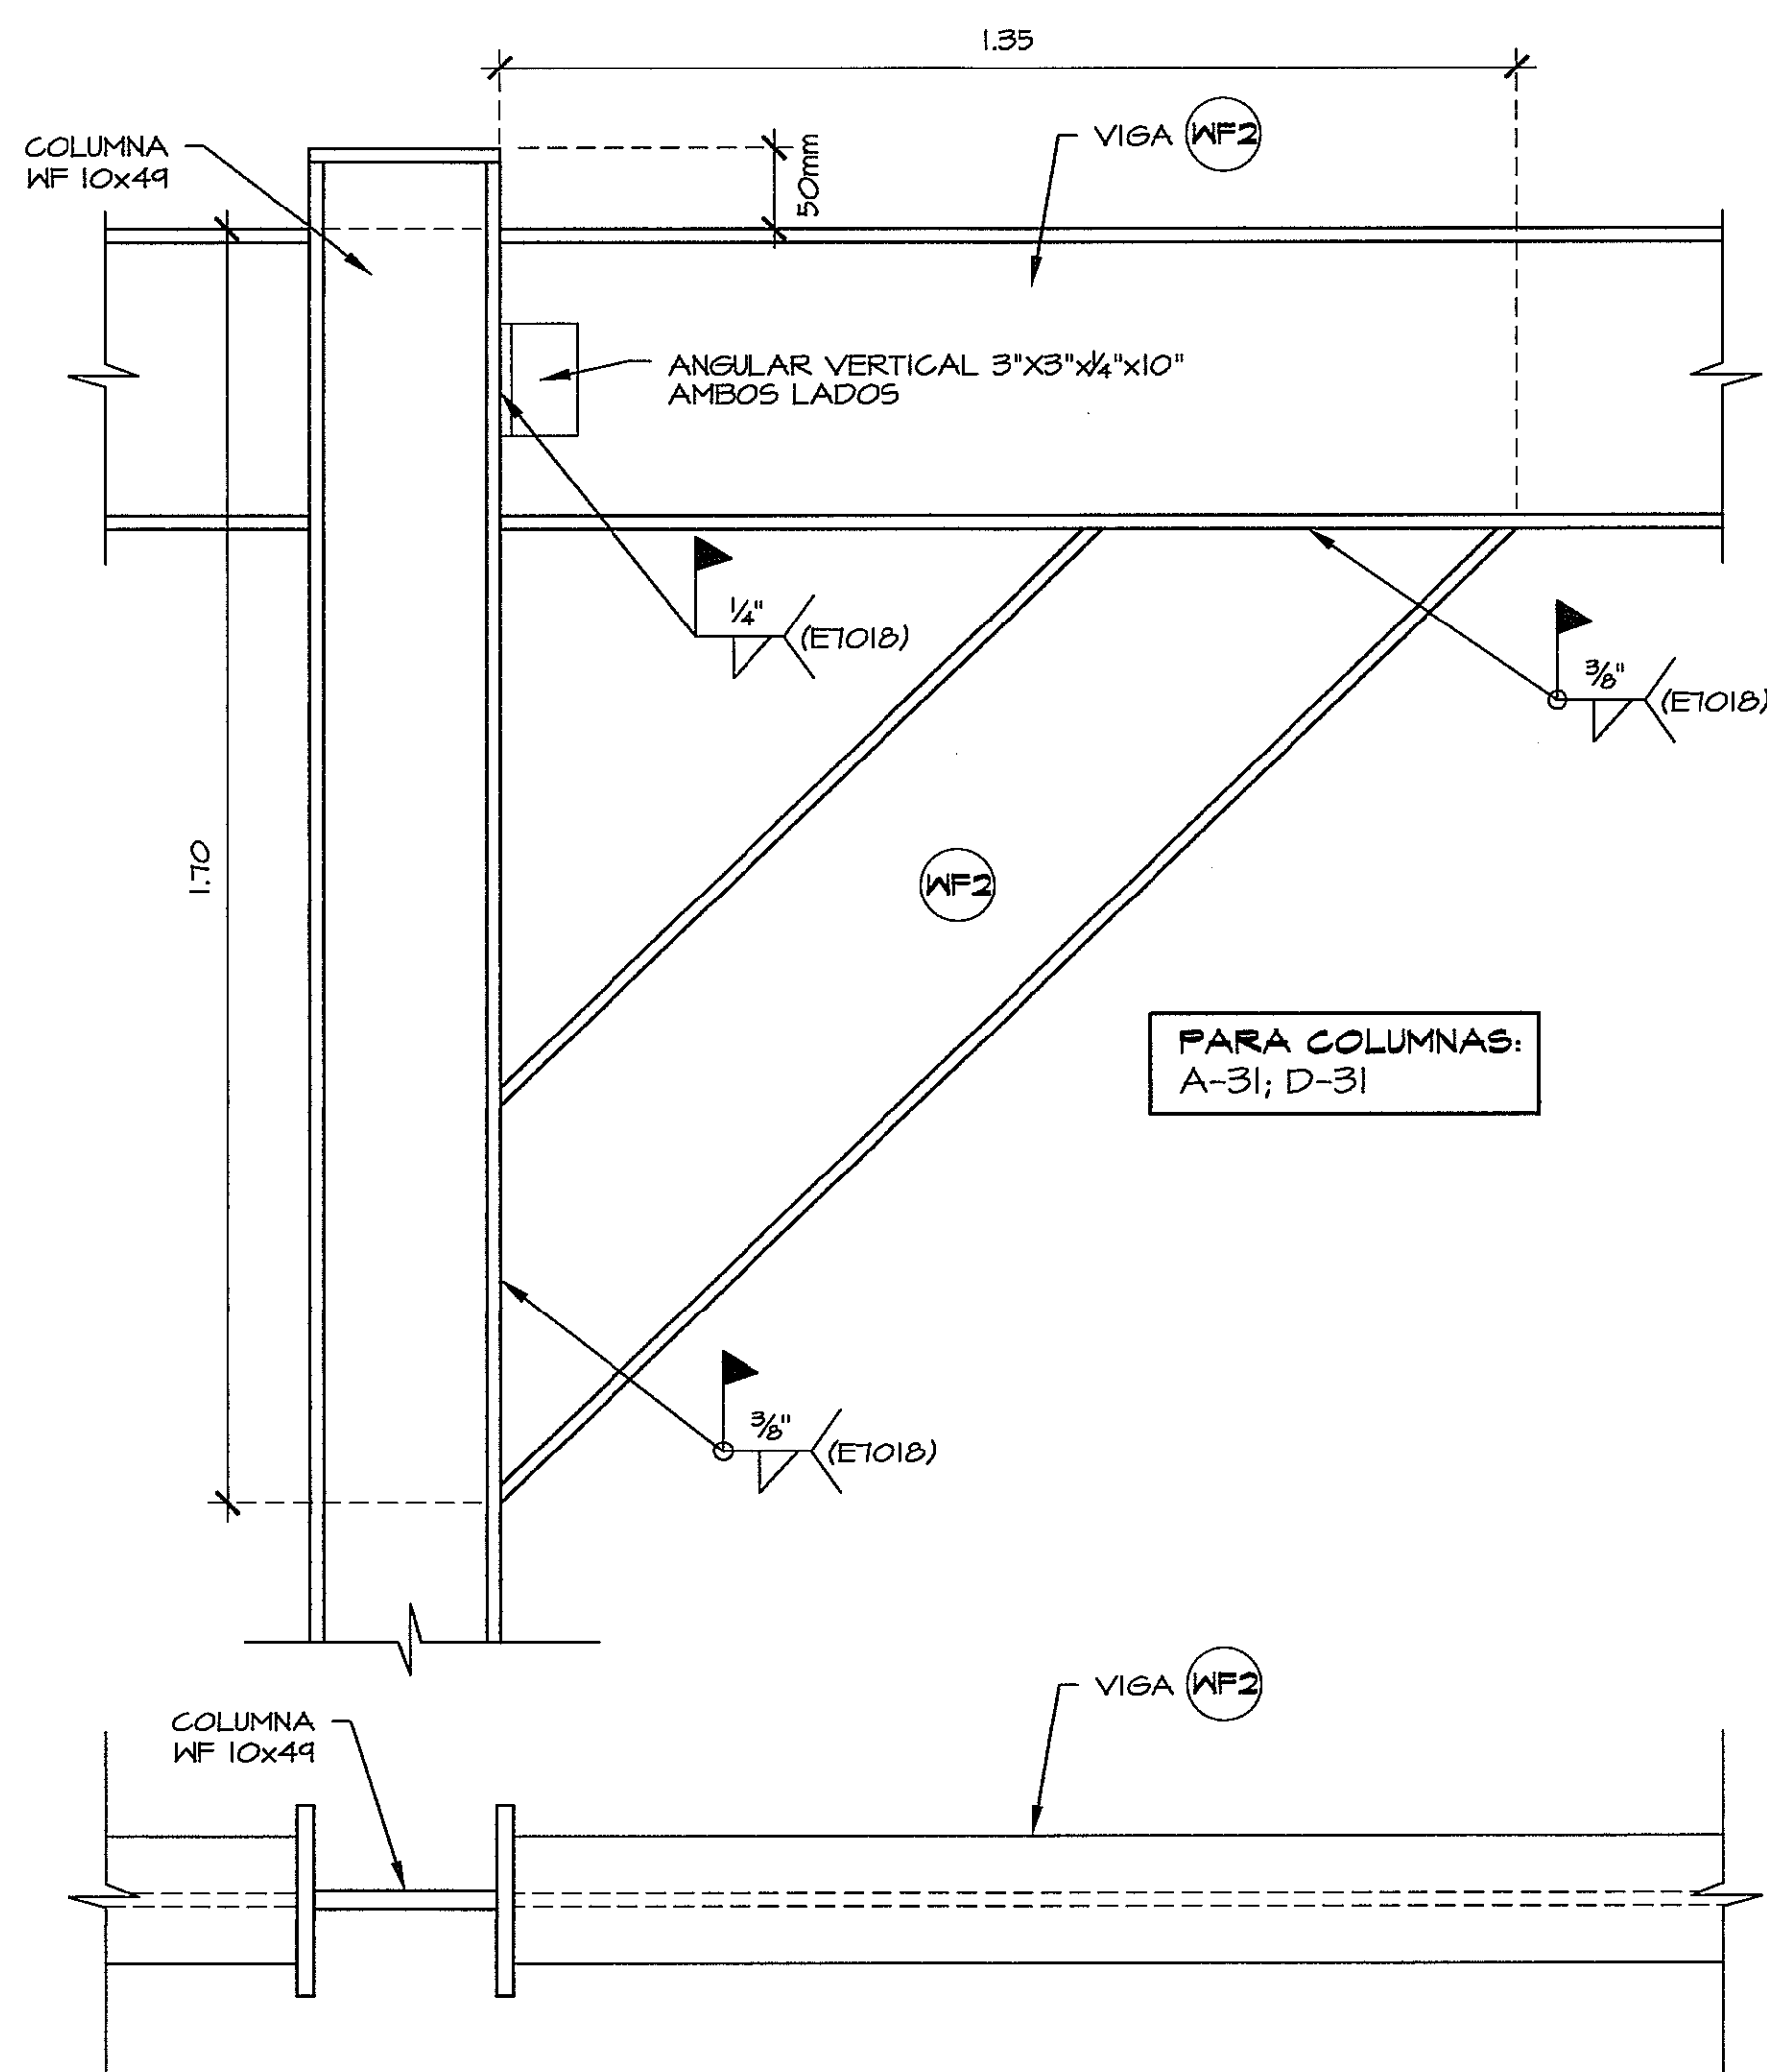


DETALLE DE REFUERZO DE VIGA 1 DRV1
ES-06A

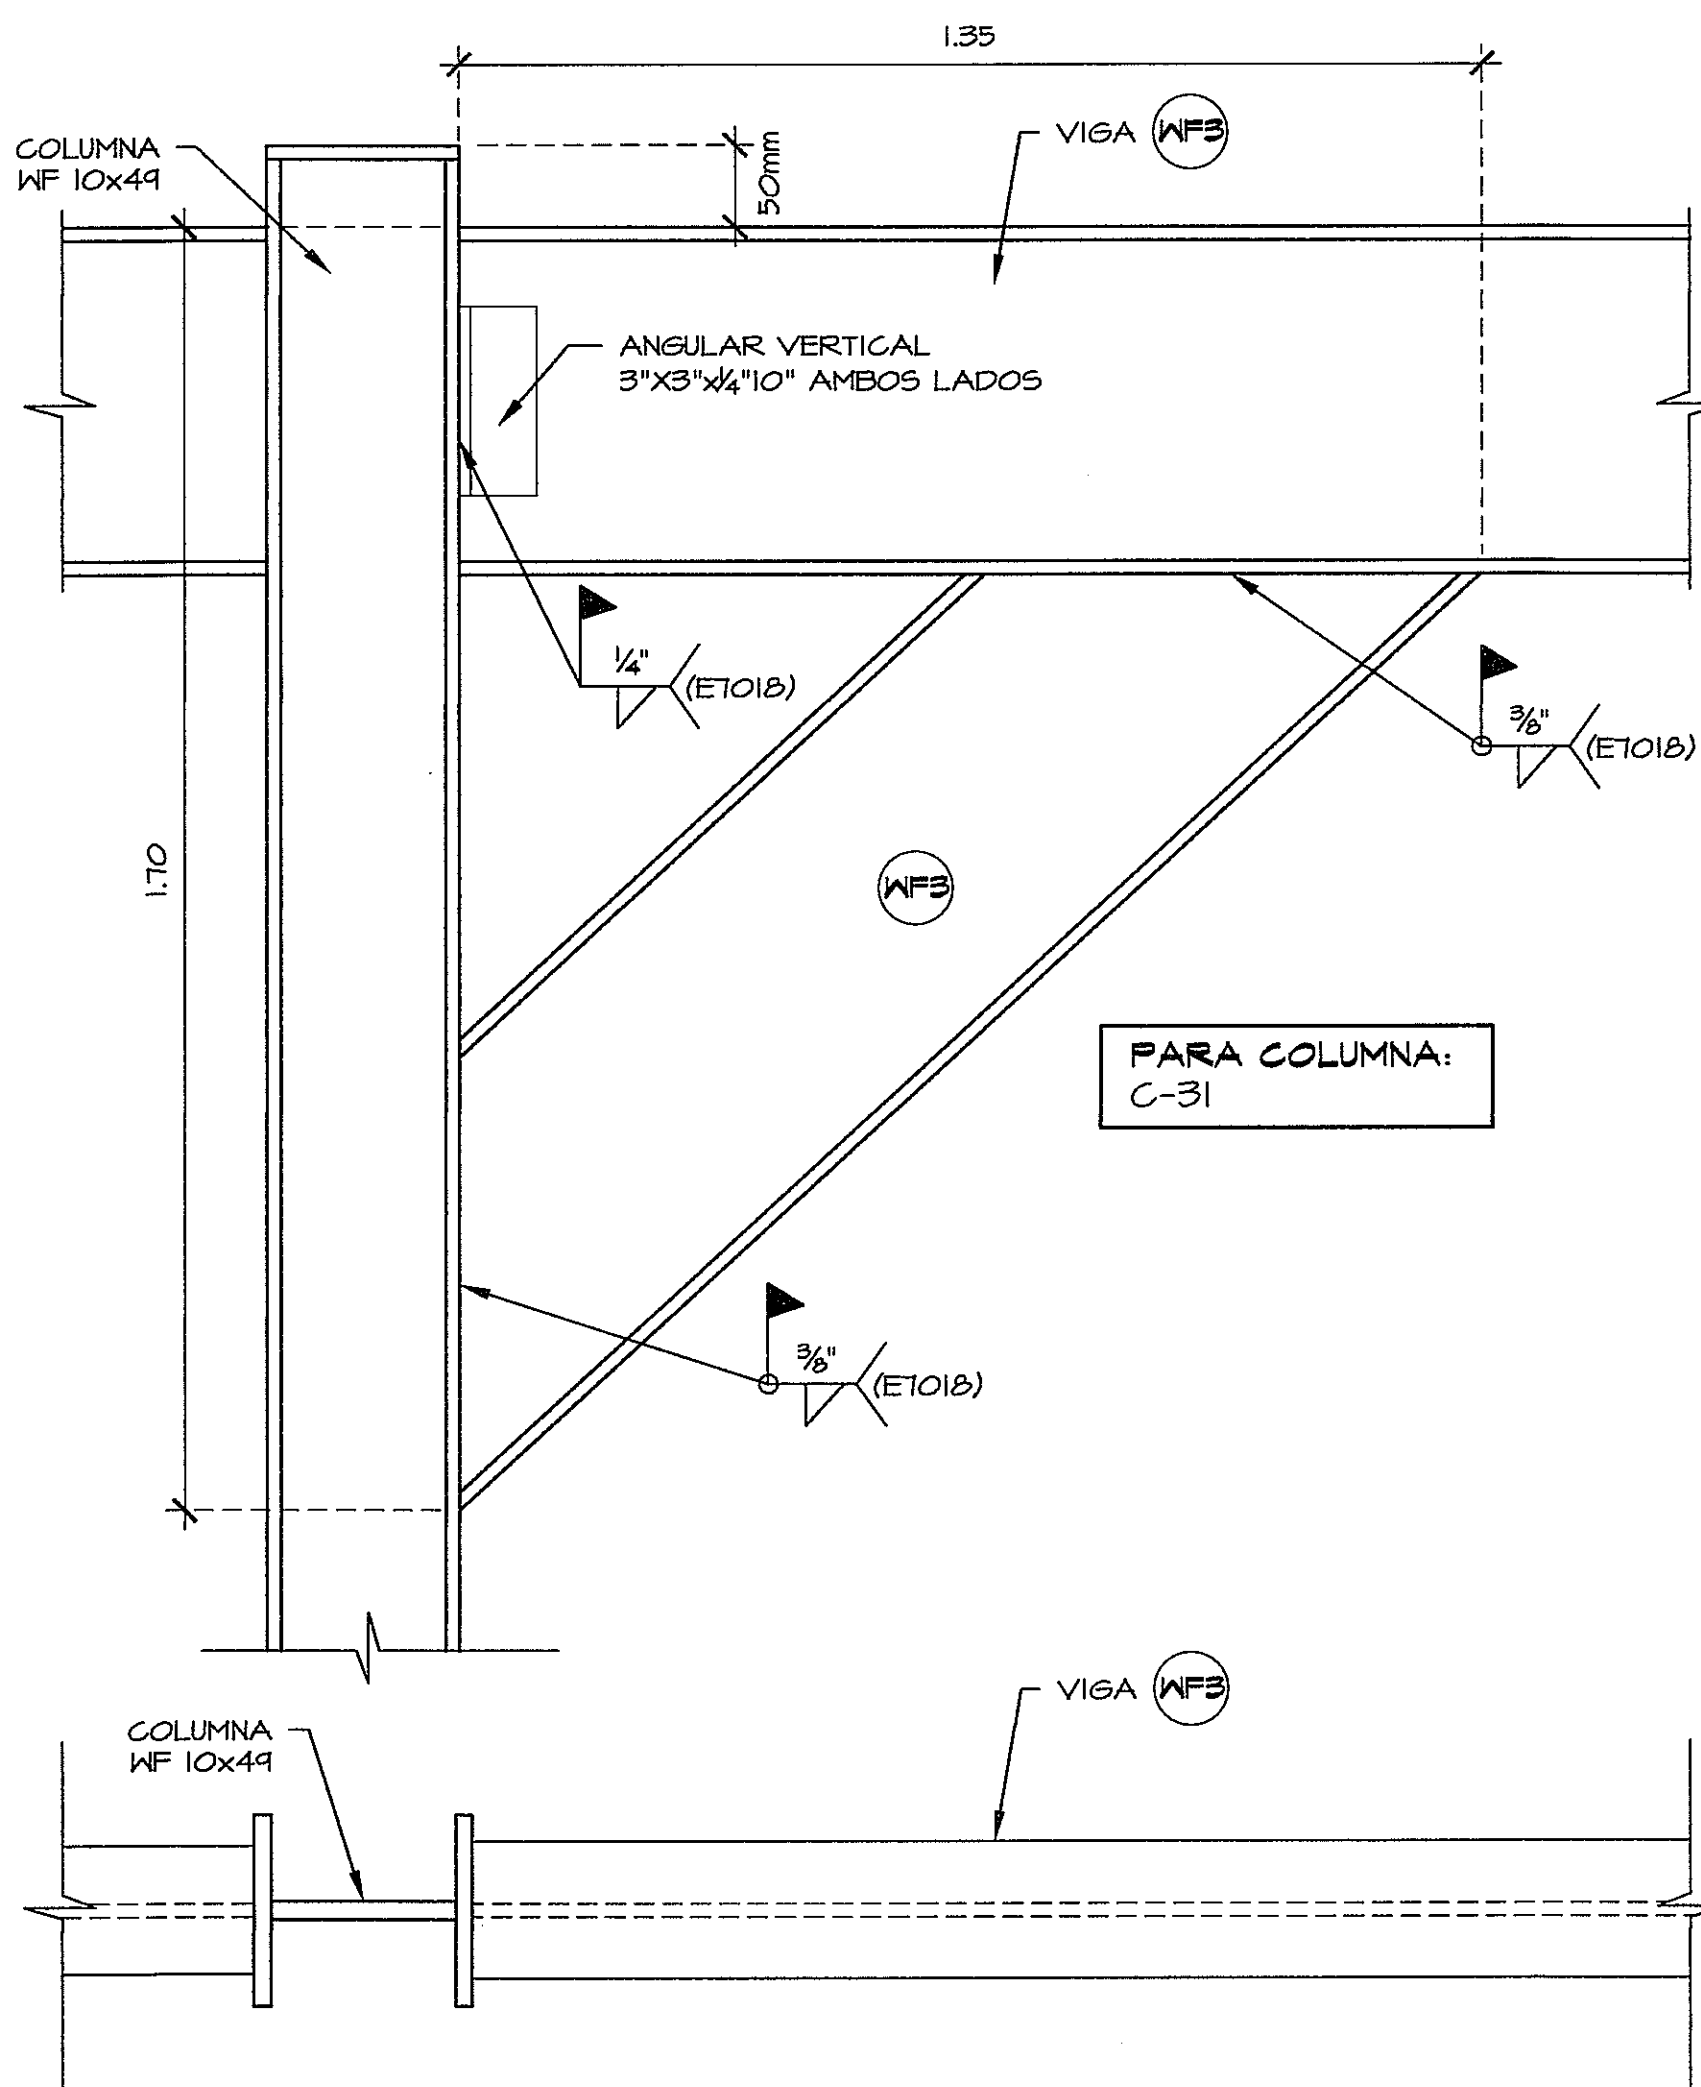

DETALLE DE REFUERZO DE VIGA 2 DRV2
ES-06A

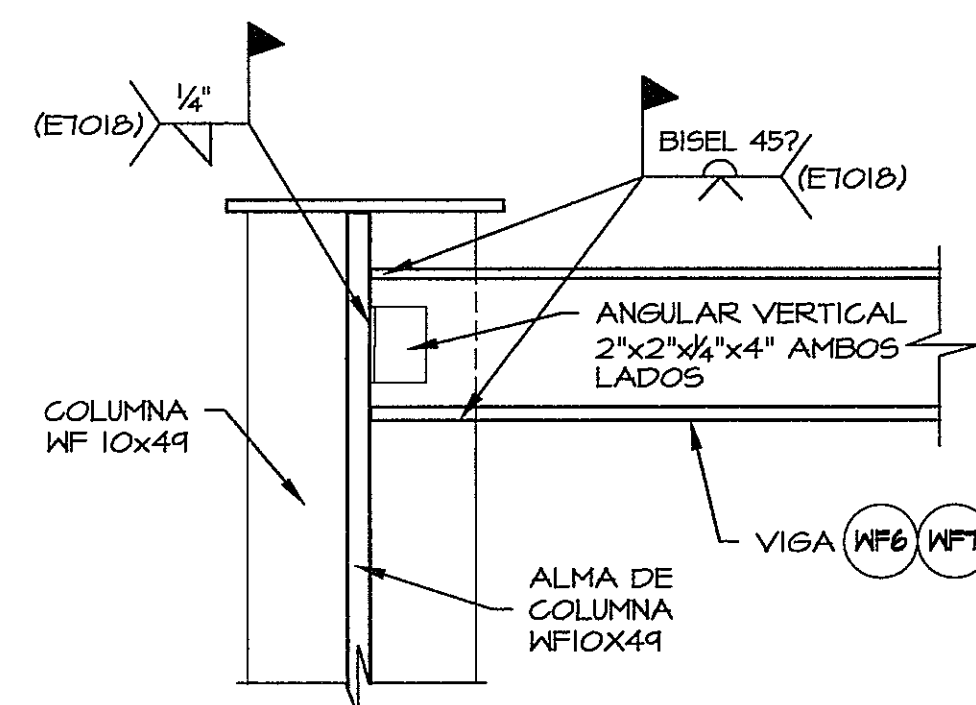

DETALLE DE UNION 13A DUI3A
ES-06A

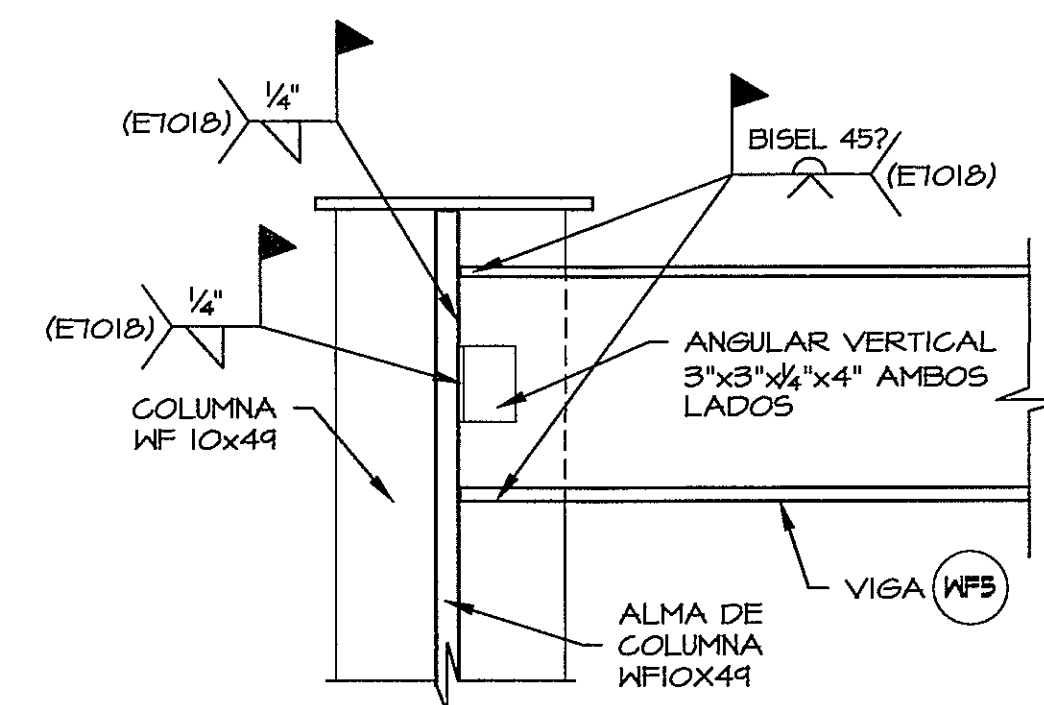

DETALLE DE UNION 14A DUI4A
ES-06A



W B
8-7-13
HATA 16 DE 43

PROHIBIDA LA REPRODUCCION TOTAL O PARCIAL, Y EL USO DE SU CONTENIDO SIN EL CONSENTIMIENTO DE SU AUTOR.

JUAN R. DIAZ G. DE M.
INGENIERO CIVIL
LICENCIA N° 85-006-025

OLMEDO A. GOMEZ MARTINEZ
ARQUITECTO
LICENCIA N° 2013-001-003

Revisión No. FECHA
REVISION #1 23-AGO-2012
REVISION #2 14-FEB-2013
REVISION #3 21-FEB-2013
REVISION #4 10-MAR-2013
REVISION #5 18-MAR-2013
REVISION #6 02-MAY-2013
REVISION #7 28-JUN-2013



DIRECCION NACIONAL DE
INFRAESTRUCTURA Y SERVICIOS
DE APOYO (DINISA)

PROYECTO:
CONSTRUCCION DE NUEVO EDIFICIO INSTITUCIONAL
POLICLINICA DR. MANUEL DE JESUS ROJAS
PROPIEDAD DE LA CAJA DEL SEGURO SOCIAL DE PANAMA
UBICADO EN LA URB. VILLA MONICA, CARRETERA INTERAMERICANA
DISTRITO DE AGUADULCE, PROV. DE COGLE, REPUBLICA DE PANAMA

DISEÑO ARQUITECTONICO:
ARQ. OLMEDO GOMEZ/SERTA
ESTRUCTURA:
ING. JUAN RAUL DIAZ
ELECTRICIDAD:
ING. MANUEL PADILLA
SISTEMAS ESPECIALES:
ING. DORANSE HURTADO

riva.s.a.
S.A.I.I.C.F.A.

ES-06A

REVISION:
ARQ. OLMEDO GOMEZ
REVISION:
SERTA
DESARROLLO:
SERTA
FECHA:
2012
PROYECTO No.
2012-DES-014

HOJA No.
DE

POLICLINICA DR. MANUEL DE JESUS ROJAS

JEFE DE
DEPARTAMENTO

DIRECTOR DE
INGENIERIA Y ARQUITECTURA

DIRECTOR DE OBRAS Y CONSTRUCCIONES MUNICIPALES
DETALLES Y CONEXION DE LOSA METALDECK

PLOMERIA:
M.P. HECTOR HASSELL
AIRE ACONDICIONADO:
ING. OSVALDO ADAMES
GASES MEDICOS:
ING. VICENTE PENALOZA