




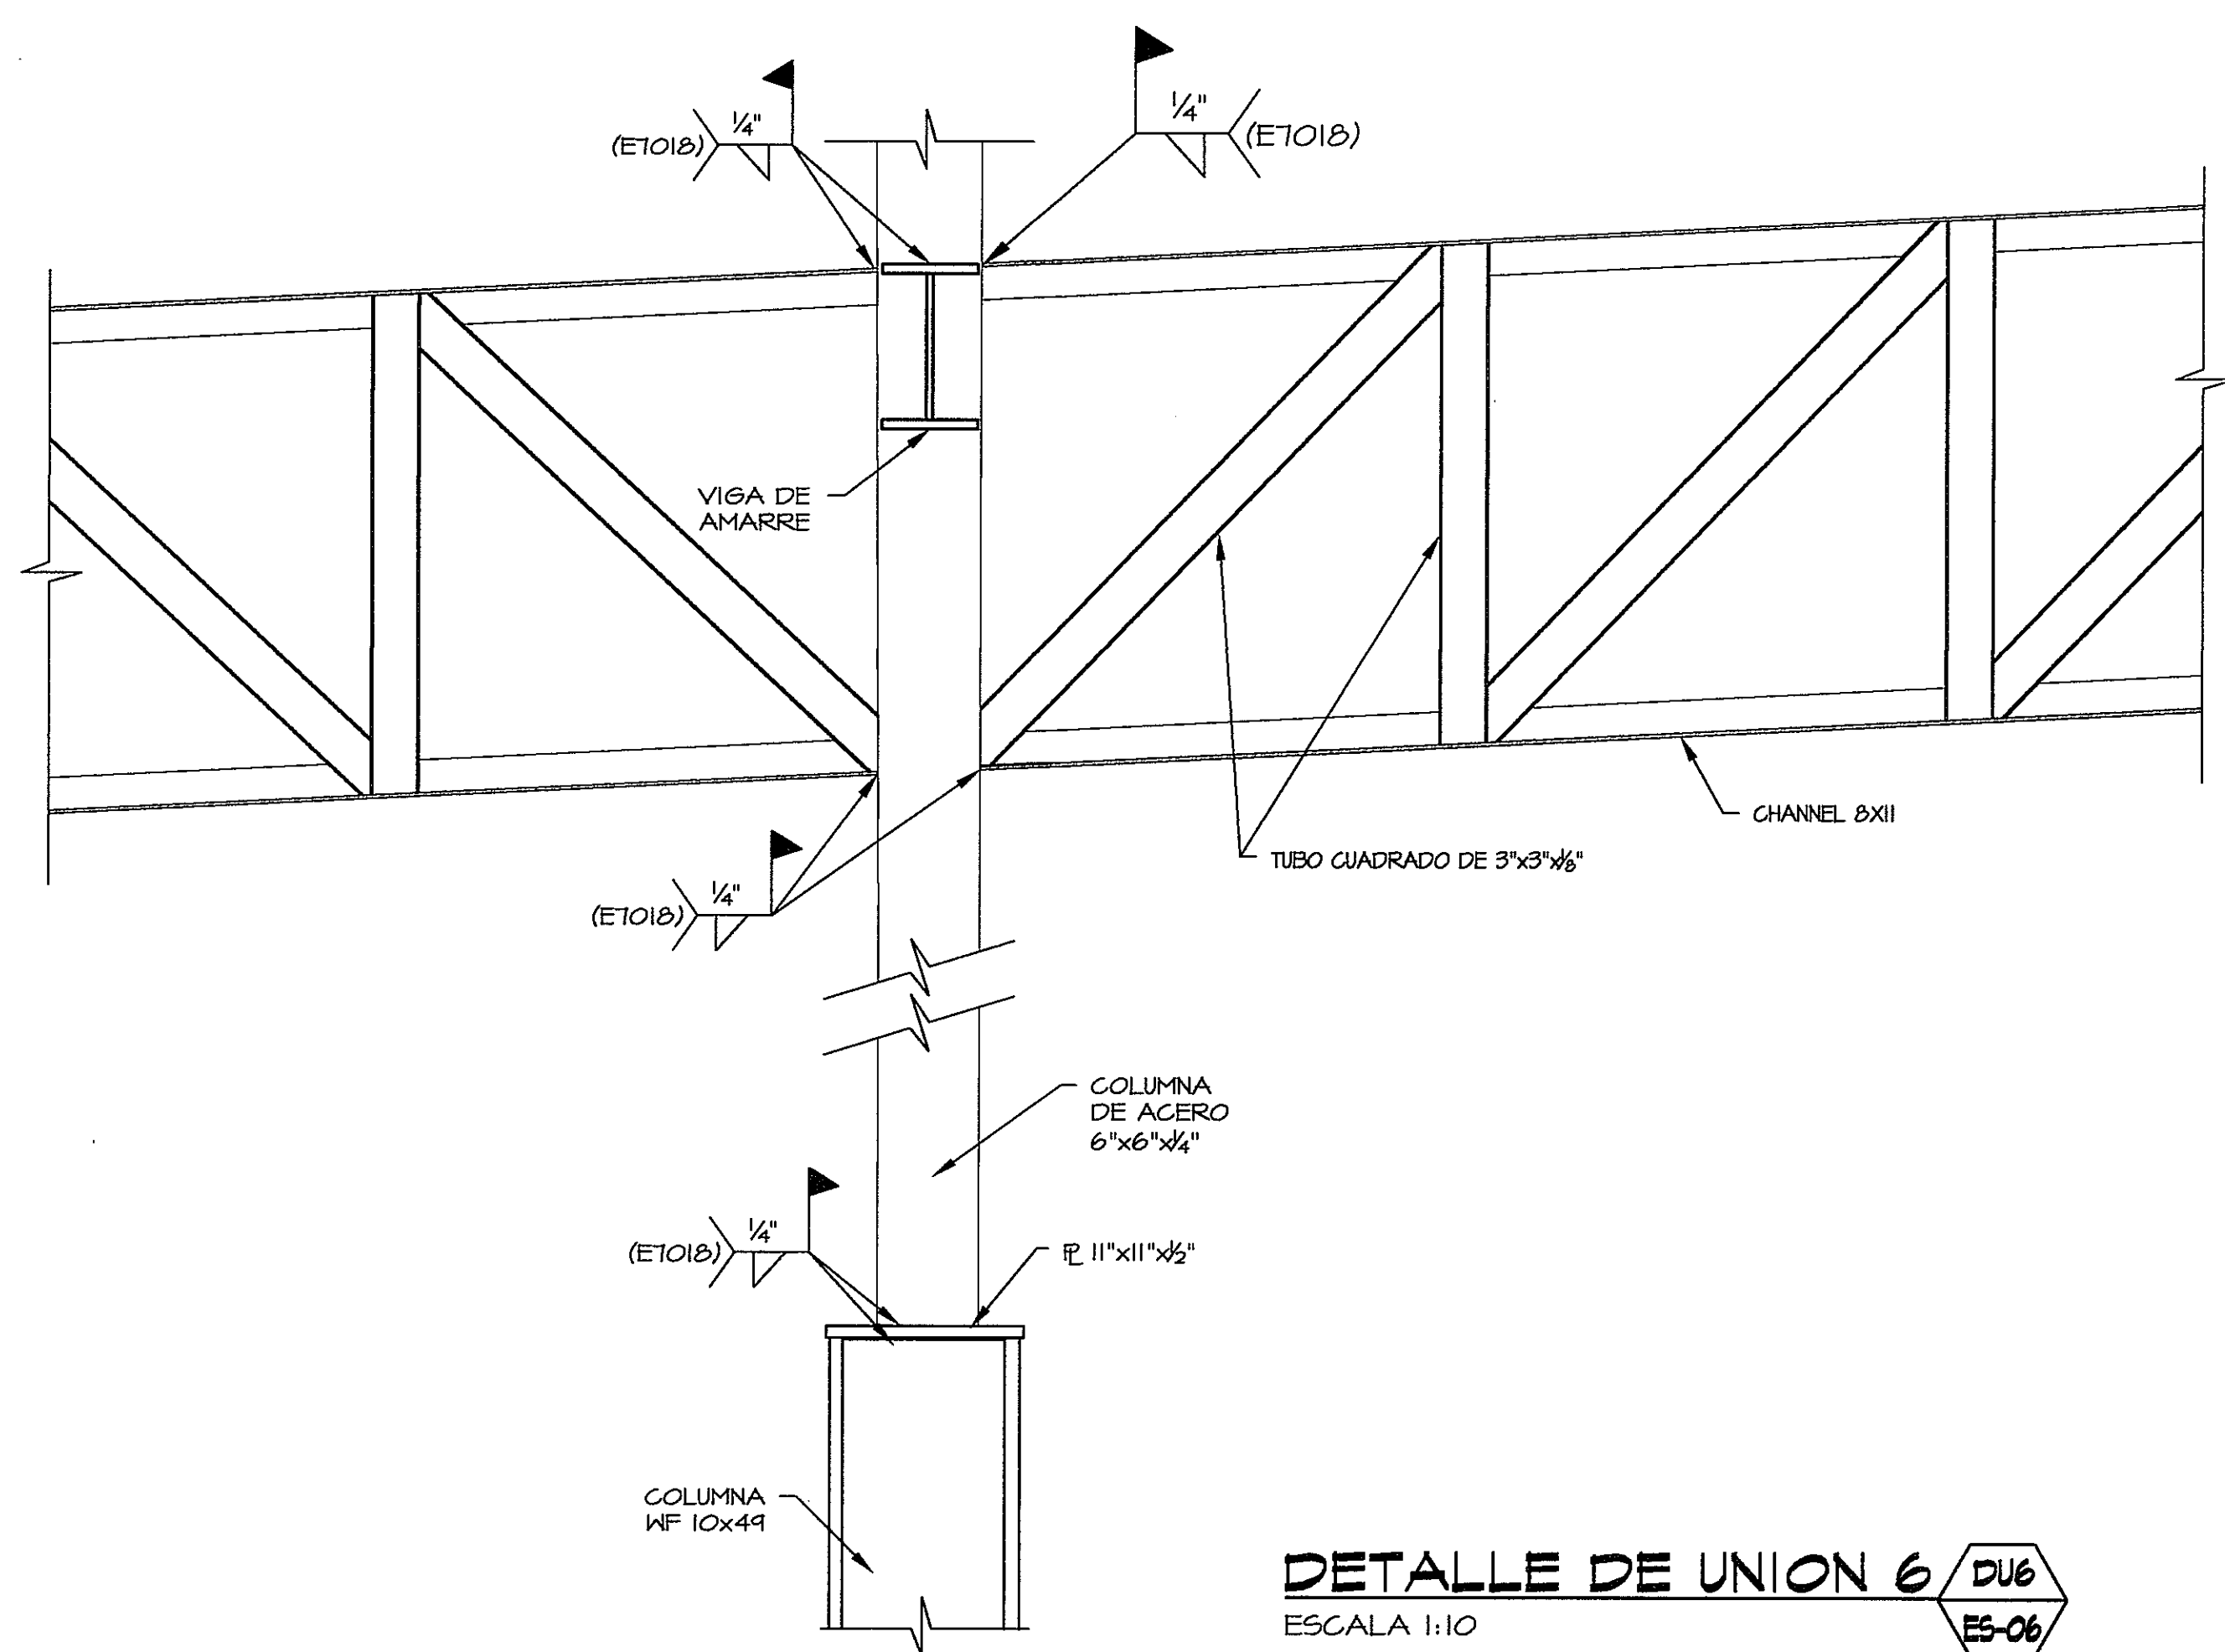


DETALLE DE UNION 6 DUB
ESCALA 1:10 ES-06

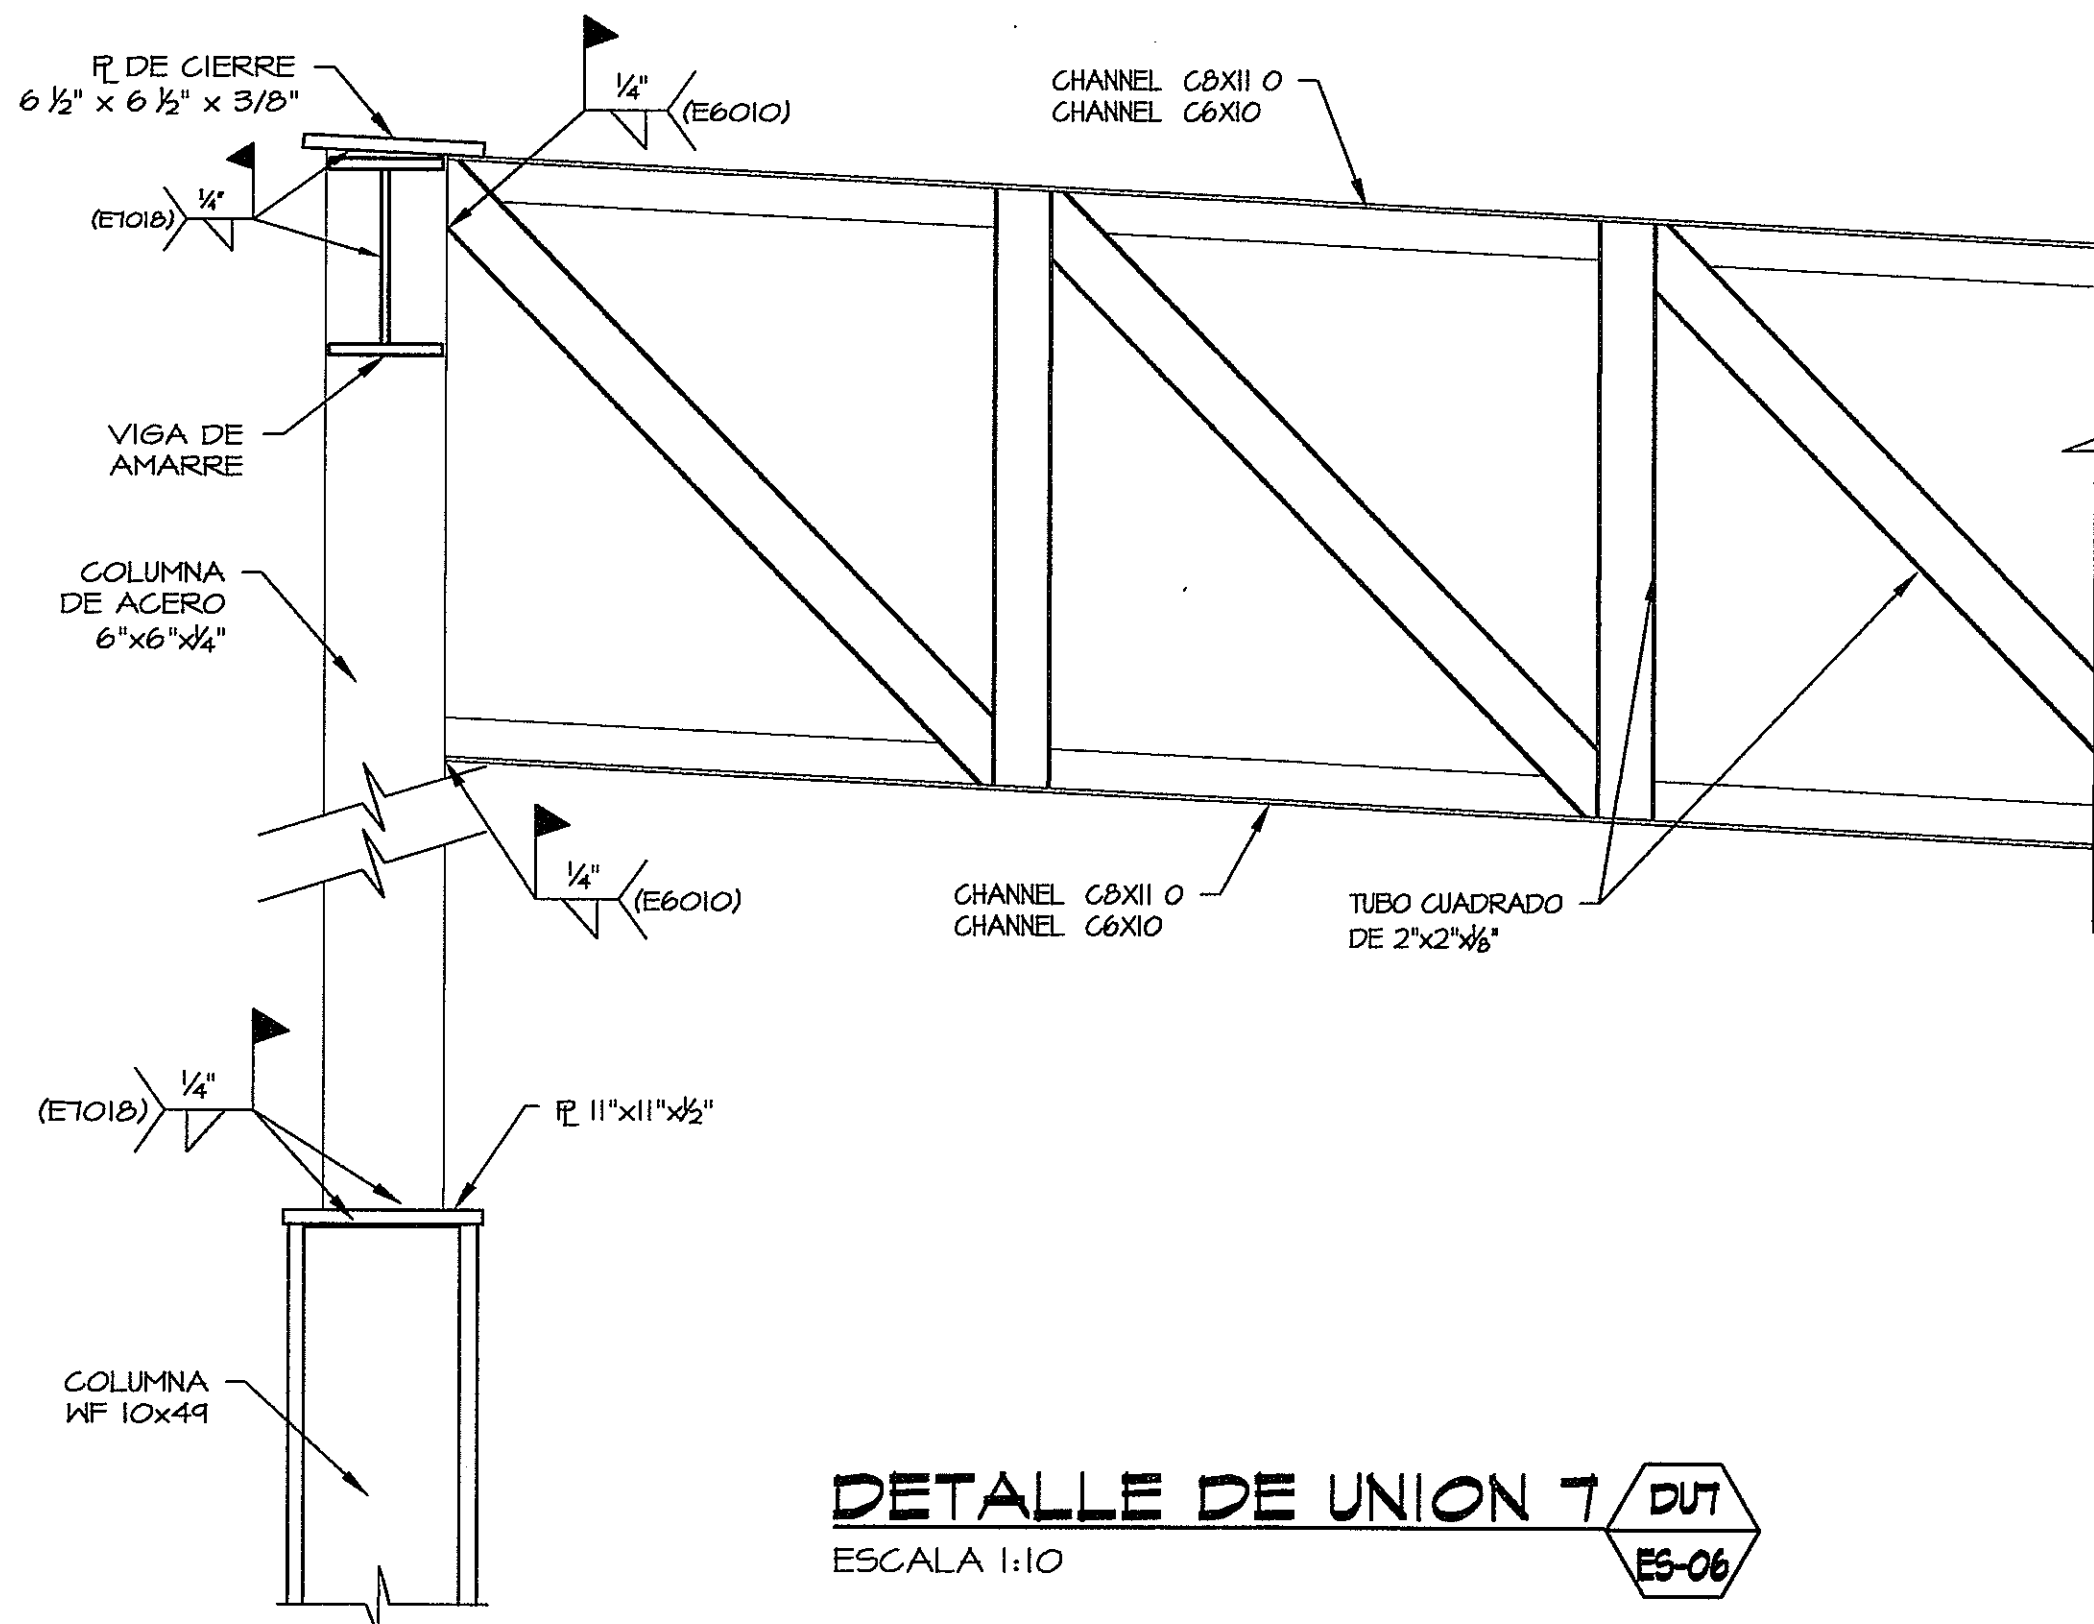

DETALLE DE UNION 7 DUT
ESCALA 1:10 ES-06

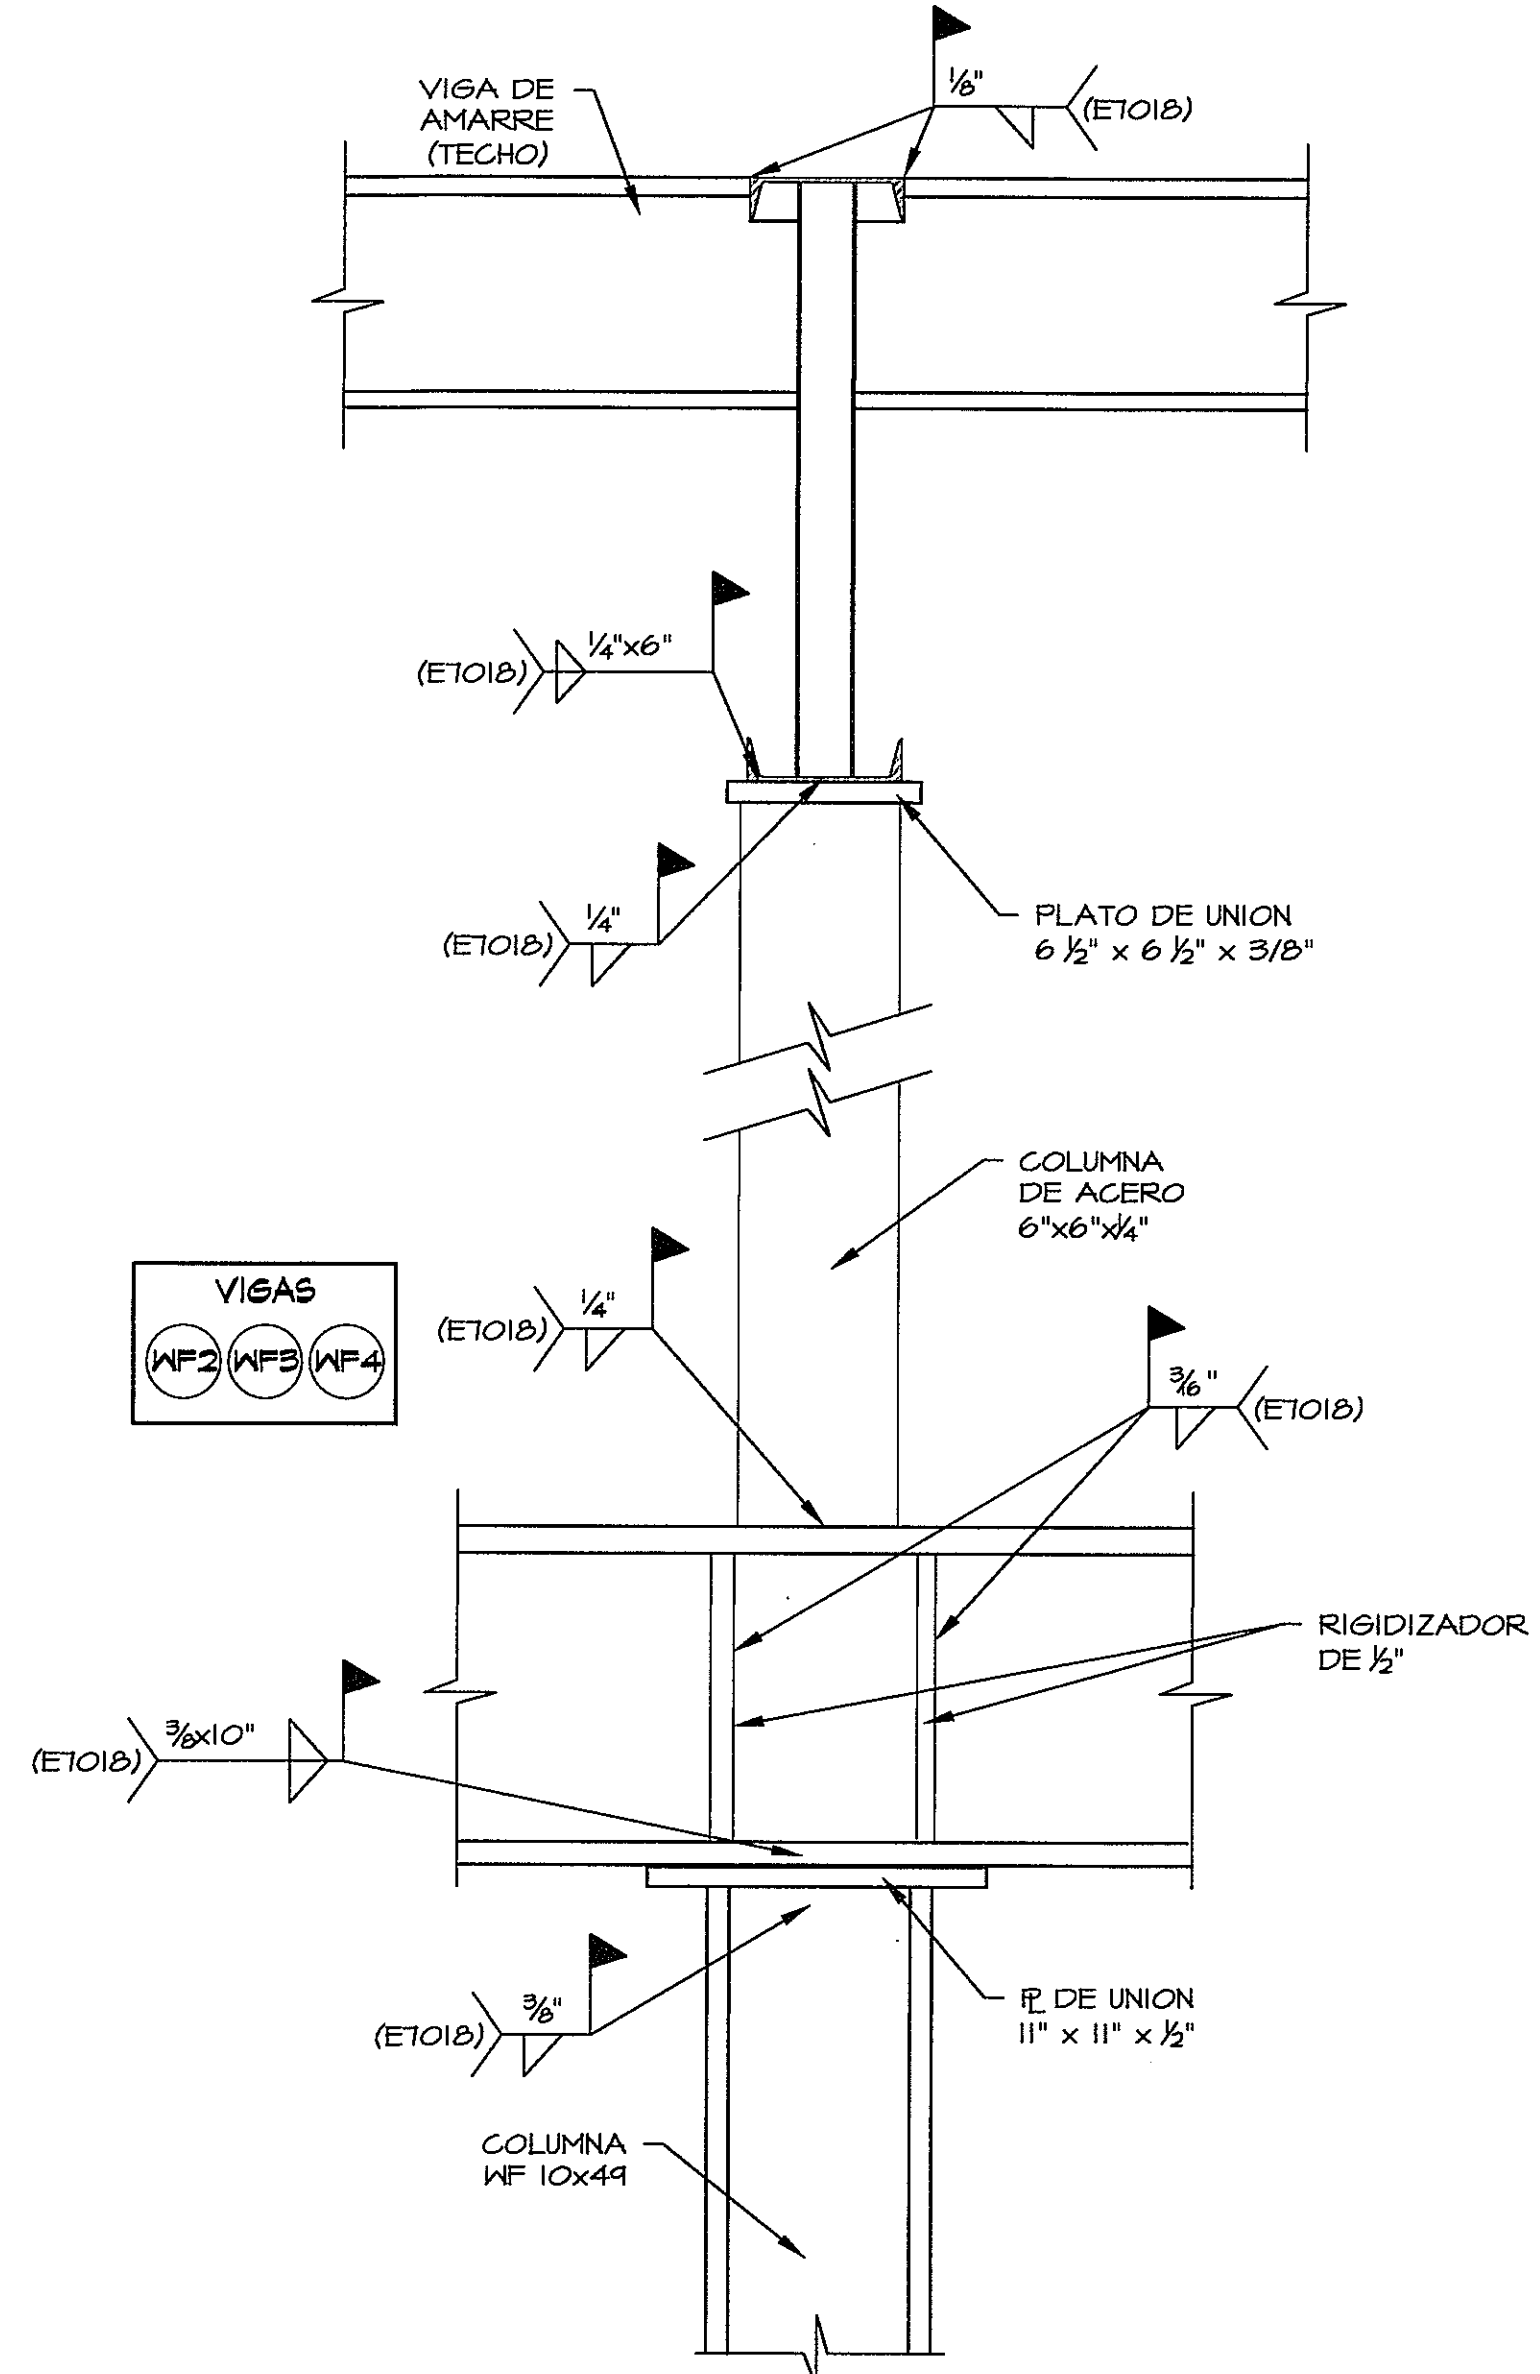

DETALLE DE UNION 8 DUB
ESCALA 1:10 ES-06

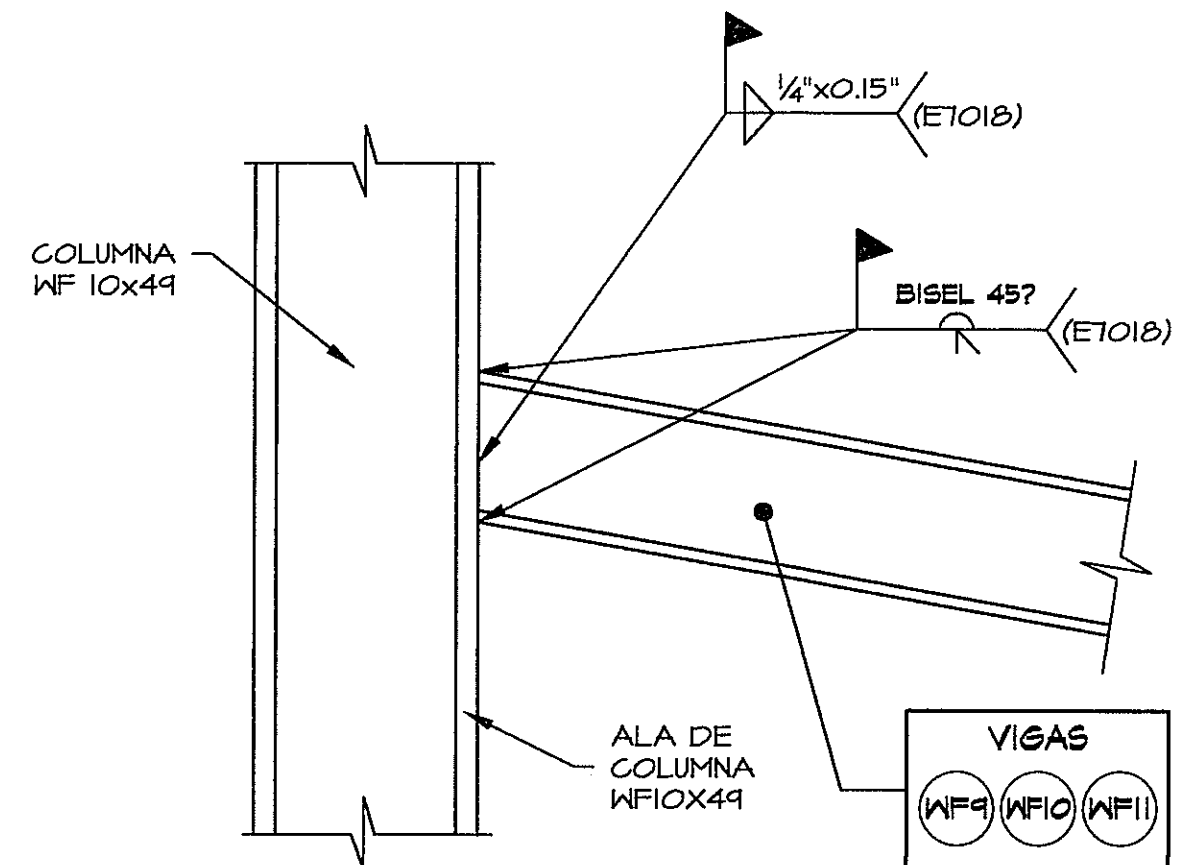

DETALLE DE UNION 9 DUB
ESCALA 1:10 ES-06



Handwritten notes and signatures, including '10/10/13' and '17/10/13', likely indicating dates of review or approval.

TABLA DE COLUMNAS NIVEL 100 @ TECHO															
UBICACION	COLUMNA	PLATO INF.	PLATO SUP.	UBICACION	COLUMNA	PLATO INF.	PLATO SUP.	UBICACION	COLUMNA	PLATO INF.	PLATO SUP.	UBICACION	COLUMNA	PLATO INF.	PLATO SUP.
A-0'	T 6" X 6" X 1/4"	11" X 11" X 1/2"	7" X 5" X 3/8"	E-0	T 6" X 6" X 1/4"	11" X 11" X 1/2"	7" X 5" X 3/8"	I-5	T 6" X 6" X 1/4"	11" X 11" X 1/2"	7" X 5" X 3/8"	M-5	T 6" X 6" X 1/4"	11" X 11" X 1/2"	7" X 5" X 3/8"
A-1	T 6" X 6" X 1/4"	11" X 11" X 1/2"	7" X 5" X 3/8"	E-2	T 6" X 6" X 1/4"	11" X 11" X 1/2"	7" X 5" X 3/8"	I-7	T 6" X 6" X 1/4"	11" X 11" X 1/2"	7" X 5" X 3/8"	M-7	T 6" X 6" X 1/4"	11" X 11" X 1/2"	7" X 5" X 3/8"
A-3	T 6" X 6" X 1/4"	11" X 11" X 1/2"	7" X 5" X 3/8"	E-4	T 6" X 6" X 1/4"	11" X 11" X 1/2"	7" X 5" X 3/8"	I-9	T 6" X 6" X 1/4"	11" X 11" X 1/2"	7" X 5" X 3/8"	M-9	T 6" X 6" X 1/4"	11" X 11" X 1/2"	7" X 5" X 3/8"
A-6	T 6" X 6" X 1/4"	11" X 11" X 1/2"	7" X 5" X 3/8"	E-7	T 6" X 6" X 1/4"	11" X 11" X 1/2"	7" X 5" X 3/8"	I-11	T 6" X 6" X 1/4"	11" X 11" X 1/2"	7" X 5" X 3/8"	M-11	T 6" X 6" X 1/4"	11" X 11" X 1/2"	7" X 5" X 3/8"
A-9	T 6" X 6" X 1/4"	11" X 11" X 1/2"	7" X 5" X 3/8"	E-9	T 6" X 6" X 1/4"	11" X 11" X 1/2"	7" X 5" X 3/8"	I-13	T 6" X 6" X 1/4"	11" X 11" X 1/2"	7" X 5" X 3/8"	M-13	T 6" X 6" X 1/4"	11" X 11" X 1/2"	7" X 5" X 3/8"
A-12	T 6" X 6" X 1/4"	11" X 11" X 1/2"	7" X 5" X 3/8"	E-12	T 6" X 6" X 1/4"	11" X 11" X 1/2"	7" X 5" X 3/8"	I-15	T 6" X 6" X 1/4"	11" X 11" X 1/2"	7" X 5" X 3/8"	M-15	T 6" X 6" X 1/4"	11" X 11" X 1/2"	7" X 5" X 3/8"
A-13	T 6" X 6" X 1/4"	11" X 11" X 1/2"	7" X 5" X 3/8"	E-13	T 6" X 6" X 1/4"	11" X 11" X 1/2"	7" X 5" X 3/8"	I-17	T 6" X 6" X 1/4"	11" X 11" X 1/2"	7" X 5" X 3/8"	M-17	T 6" X 6" X 1/4"	11" X 11" X 1/2"	7" X 5" X 3/8"
A-15	T 6" X 6" X 1/4"	11" X 11" X 1/2"	7" X 5" X 3/8"	E-15	T 6" X 6" X 1/4"	11" X 11" X 1/2"	7" X 5" X 3/8"	I-19	T 6" X 6" X 1/4"	11" X 11" X 1/2"	7" X 5" X 3/8"	M-19	T 6" X 6" X 1/4"	11" X 11" X 1/2"	7" X 5" X 3/8"
A-17	T 6" X 6" X 1/4"	11" X 11" X 1/2"	7" X 5" X 3/8"	E-17	T 6" X 6" X 1/4"	11" X 11" X 1/2"	7" X 5" X 3/8"	I-20	T 6" X 6" X 1/4"	11" X 11" X 1/2"	7" X 5" X 3/8"	M-20	T 6" X 6" X 1/4"	11" X 11" X 1/2"	7" X 5" X 3/8"
A-19	T 6" X 6" X 1/4"	11" X 11" X 1/2"	7" X 5" X 3/8"	E-19	T 6" X 6" X 1/4"	11" X 11" X 1/2"	7" X 5" X 3/8"	I-21	T 6" X 6" X 1/4"	11" X 11" X 1/2"	7" X 5" X 3/8"	M-21	T 6" X 6" X 1/4"	11" X 11" X 1/2"	7" X 5" X 3/8"
A-20	T 6" X 6" X 1/4"	11" X 11" X 1/2"	7" X 5" X 3/8"	E-20	T 6" X 6" X 1/4"	11" X 11" X 1/2"	7" X 5" X 3/8"	I-22	T 6" X 6" X 1/4"	11" X 11" X 1/2"	7" X 5" X 3/8"	M-22	T 6" X 6" X 1/4"	11" X 11" X 1/2"	7" X 5" X 3/8"
A-21	T 6" X 6" X 1/4"	11" X 11" X 1/2"	7" X 5" X 3/8"	E-21	T 6" X 6" X 1/4"	11" X 11" X 1/2"	7" X 5" X 3/8"	I-23	T 6" X 6" X 1/4"	11" X 11" X 1/2"	7" X 5" X 3/8"	M-23	T 6" X 6" X 1/4"	11" X 11" X 1/2"	7" X 5" X 3/8"
A-22	T 6" X 6" X 1/4"	11" X 11" X 1/2"	7" X 5" X 3/8"	E-22	T 6" X 6" X 1/4"	11" X 11" X 1/2"	7" X 5" X 3/8"	I-25	T 6" X 6" X 1/4"	11" X 11" X 1/2"	7" X 5" X 3/8"	M-25	T 6" X 6" X 1/4"	11" X 11" X 1/2"	7" X 5" X 3/8"
A-23	T 6" X 6" X 1/4"	11" X 11" X 1/2"	7" X 5" X 3/8"	E-23	T 6" X 6" X 1/4"	11" X 11" X 1/2"	7" X 5" X 3/8"	I-26	T 6" X 6" X 1/4"	11" X 11" X 1/2"	7" X 5" X 3/8"	M-26	T 6" X 6" X 1/4"	11" X 11" X 1/2"	7" X 5" X 3/8"
A-25	T 6" X 6" X 1/4"	11" X 11" X 1/2"	7" X 5" X 3/8"	E-25	T 6" X 6" X 1/4"	11" X 11" X 1/2"	7" X 5" X 3/8"	I-24	T 6" X 6" X 1/4"	11" X 11" X 1/2"	7" X 5" X 3/8"	O-5	T 6" X 6" X 1/4"	11" X 11" X 1/2"	7" X 5" X 3/8"
A-27	T 6" X 6" X 1/4"	11" X 11" X 1/2"	7" X 5" X 3/8"	E-27	T 6" X 6" X 1/4"	11" X 11" X 1/2"	7" X 5" X 3/8"	L-5	T 6" X 6" X 1/4"	11" X 11" X 1/2"	7" X 5" X 3/8"	O-7	T 6" X 6" X 1/4"	11" X 11" X 1/2"	7" X 5" X 3/8"
A-30	T 6" X 6" X 1/4"	11" X 11" X 1/2"	7" X 5" X 3/8"	E-29	T 6" X 6" X 1/4"	11" X 11" X 1/2"	7" X 5" X 3/8"	L-7	T 6" X 6" X 1/4"	11" X 11" X 1/2"	7" X 5" X 3/8"	O-9	T 6" X 6" X 1/4"	11" X 11" X 1/2"	7" X 5" X 3/8"
A-31	T 6" X 6" X 1/4"	11" X 11" X 1/2"	7" X 5" X 3/8"	H-0	T 6" X 6" X 1/4"	11" X 11" X 1/2"	7" X 5" X 3/8"	L-9	T 6" X 6" X 1/4"	11" X 11" X 1/2"	7" X 5" X 3/8"	O-11	T 6" X 6" X 1/4"	11" X 11" X 1/2"	7" X 5" X 3/8"
D-0'	T 6" X 6" X 1/4"	11" X 11" X 1/2"	7" X 5" X 3/8"	H-2	T 6" X 6" X 1/4"	11" X 11" X 1/2"	7" X 5" X 3/8"	L-11	T 6" X 6" X 1/4"	11" X 11" X 1/2"	7" X 5" X 3/8"	O-13	T 6" X 6" X 1/4"	11" X 11" X 1/2"	7" X 5" X 3/8"
D-1	T 6" X 6" X 1/4"	11" X 11" X 1/2"	7" X 5" X 3/8"	H-4	T 6" X 6" X 1/4"	11" X 11" X 1/2"	7" X 5" X 3/8"	L-13	T 6" X 6" X 1/4"	11" X 11" X 1/2"	7" X 5" X 3/8"	O-15	T 6" X 6" X 1/4"	11" X 11" X 1/2"	7" X 5" X 3/8"
D-3	T 6" X 6" X 1/4"	11" X 11" X 1/2"	7" X 5" X 3/8"	H-7	T 6" X 6" X 1/4"	11" X 11" X 1/2"	7" X 5" X 3/8"	L-15	T 6" X 6" X 1/4"	11" X 11" X 1/2"	7" X 5" X 3/8"	O-17	T 6" X 6" X 1/4"	11" X 11" X 1/2"	7" X 5" X 3/8"
D-6	T 6" X 6" X 1/4"	11" X 11" X 1/2"	7" X 5" X 3/8"	H-9	T 6" X 6" X 1/4"	11" X 11" X 1/2"	7" X 5" X 3/8"	L-17	T 6" X 6" X 1/4"	11" X 11" X 1/2"	7" X 5" X 3/8"	O-19	T 6" X 6" X 1/4"	11" X 11" X 1/2"	7" X 5" X 3/8"
D-4	T 6" X 6" X 1/4"	11" X 11" X 1/2"	7" X 5" X 3/8"	H-11	T 6" X 6" X 1/4"	11" X 11" X 1/2"	7" X 5" X 3/8"	L-19	T 6" X 6" X 1/4"	11" X 11" X 1/2"	7" X 5" X 3/8"	O-20	T 6" X 6" X 1/4"	11" X 11" X 1/2"	7" X 5" X 3/8"
D-12	T 6" X 6" X 1/4"	11" X 11" X 1/2"	7" X 5" X 3/8"	H-13	T 6" X 6" X 1/4"	11" X 11" X 1/2"	7" X 5" X 3/8"	L-20	T 6" X 6" X 1/4"	11" X 11" X 1/2"	7" X 5" X 3/8"	O-21	T 6" X 6" X 1/4"	11" X 11" X 1/2"	7" X 5" X 3/8"
D-13	T 6" X 6" X 1/4"	11" X 11" X 1/2"	7" X 5" X 3/8"	H-15	T 6" X 6" X 1/4"	11" X 11" X 1/2"	7" X 5" X 3/8"	L-21	T 6" X 6" X 1/4"	11" X 11" X 1/2"	7" X 5" X 3/8"	O-22	T 6" X 6" X 1/4"	11" X 11" X 1/2"	7" X 5" X 3/8"
D-15	T 6" X 6" X 1/4"	11" X 11" X 1/2"	7" X 5" X 3/8"	H-17	T 6" X 6" X 1/4"	11" X 11" X 1/2"	7" X 5" X 3/8"	L-22	T 6" X 6" X 1/4"	11" X 11" X 1/2"	7" X 5" X 3/8"	O-23	T 6" X 6" X 1/4"	11" X 11" X 1/2"	7" X 5" X 3/8"
D-17	T 6" X 6" X 1/4"	11" X 11" X 1/2"	7" X 5" X 3/8"	H-19	T 6" X 6" X 1/4"	11" X 11" X 1/2"	7" X 5" X 3/8"	L-23	T 6" X 6" X 1/4"	11" X 11" X 1/2"	7" X 5" X 3/8"	O-25	T 6" X 6" X 1/4"	11" X 11" X 1/2"	7" X 5" X 3/8"
D-19	T 6" X 6" X 1/4"	11" X 11" X 1/2"	7" X 5" X 3/8"	H-20	T 6" X 6" X 1/4"	11" X 11" X 1/2"	7" X 5" X 3/8"	L-25	T 6" X 6" X 1/4"	11" X 11" X 1/2"	7" X 5" X 3/8"	O-26	T 6" X 6" X 1/4"	11" X 11" X 1/2"	7" X 5" X 3/8"
D-20	T 6" X 6" X 1/4"	11" X 11" X 1/2"	7" X 5" X 3/8"	H-21	T 6" X 6" X 1/4"	11" X 11" X 1/2"	7" X 5" X 3/8"	L-26	T 6" X 6" X 1/4"	11" X 11" X 1/2"	7" X 5" X 3/8"	O-28	T 6" X 6" X 1/4"	11" X 11" X 1/2"	7" X 5" X 3/8"
D-21	T 6" X 6" X 1/4"	11" X 11" X 1/2"	7" X 5" X 3/8"	H-22	T 6" X 6" X 1/4"	11" X 11" X 1/2"	7" X 5" X 3/8"	L-29	T 6" X 6" X 1/4"	11" X 11" X 1/2"	7" X 5" X 3/8"				
D-22	T 6" X 6" X 1/4"	11" X 11" X 1/2"	7" X 5" X 3/8"	H-23	T 6" X 6" X 1/4"	11" X 11" X 1/2"	7" X 5" X 3/8"								
D-23	T 6" X 6" X 1/4"	11" X 11" X 1/2"	7" X 5" X 3/8"	H-25	T 6" X 6" X 1/4"	11" X 11" X 1/2"	7" X 5" X 3/8"								
D-25	T 6" X 6" X 1/4"	11" X 11" X 1/2"	7" X 5" X 3/8"	H-26	T 6" X 6" X 1/4"	11" X 11" X 1/2"	7" X 5" X 3/8"								
D-27	T 6" X 6" X 1/4"	11" X 11" X 1/2"	7" X 5" X 3/8"	H-29	T 6" X 6" X 1/4"	11" X 11" X 1/2"	7" X 5" X 3/8"								
D-30	T 6" X 6" X 1/4"	11" X 11" X 1/2"	7" X 5" X 3/8"												
D-31	T 6" X 6" X 1/4"	11" X 11" X 1/2"	7" X 5" X 3/8"												


COLUMNAS EN EXTREMOS DE LAS NAVES

PROHIBIDA LA REPRODUCCION TOTAL O PARCIAL, Y EL USO DE SU CONTENIDO SIN EL CONSENTIMIENTO DE SU AUTOR.

JUAN R. DIAZ G. DE M.
INGENIERO CIVIL
LICENCIADO No. 25-056-025
FIRMA

OLMEDO A. GOMEZ MARTINEZ
ARQUITECTO
LICENCIADO No. 25-056-173
FIRMA

Revision No. FECHA
REVISION #1 23-AGO-2012
REVISION #2 14-FEB-2013
REVISION #3 21-FEB-2013
REVISION #4 10-MAR-2013
REVISION #5 16-MAR-2013
REVISION #6 02-MAY-2013
REVISION #7 28-JUN-2013

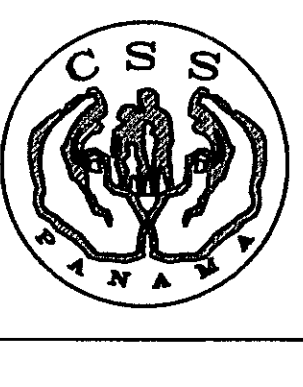

DIRECCION NACIONAL DE INFRAESTRUCTURA Y SERVICIOS DE APOYO (DINISA)

PROYECTO:
CONSTRUCCION DE NUEVO EDIFICIO INSTITUCIONAL
POLICLINICA DR. MANUEL DE JESUS ROJAS
PROPIEDAD DE LA CAJA DEL SEGURO SOCIAL DE PANAMA
UBICADO EN LA URB. VILLA MONICA, CARRETERA INTERAMERICANA
DISTRITO DE AGUADULCE, PROV. DE COCLE, REPUBLICA DE PANAMA

DISEÑO ARQUITECTONICO:
ARQ. OLMEDO GOMEZ/SERTA
ESTRUCTURA:
ING. JUAN RAUL DIAZ
ELECTRICIDAD:
ING. MANUEL PADILLA
SISTEMAS ESPECIALES:
ING. DORANSE HURTADO

REVISION:
ARQ. OLMEDO GOMEZ
REVISION:
SERTA
DESARROLLO:
SERTA
FECHA:
2012
PROYECTO No.
2012-DES-014

riva s.a.
S.A.I.C.F.A.

ES-07

POLICLINICA DR. MANUEL DE JESUS ROJAS

DIRECTOR DE OBRAS Y CONSTRUCCIONES MUNICIPALES

TABLA DE COLUMNAS Y PLATOS (100 @ TECHO)