




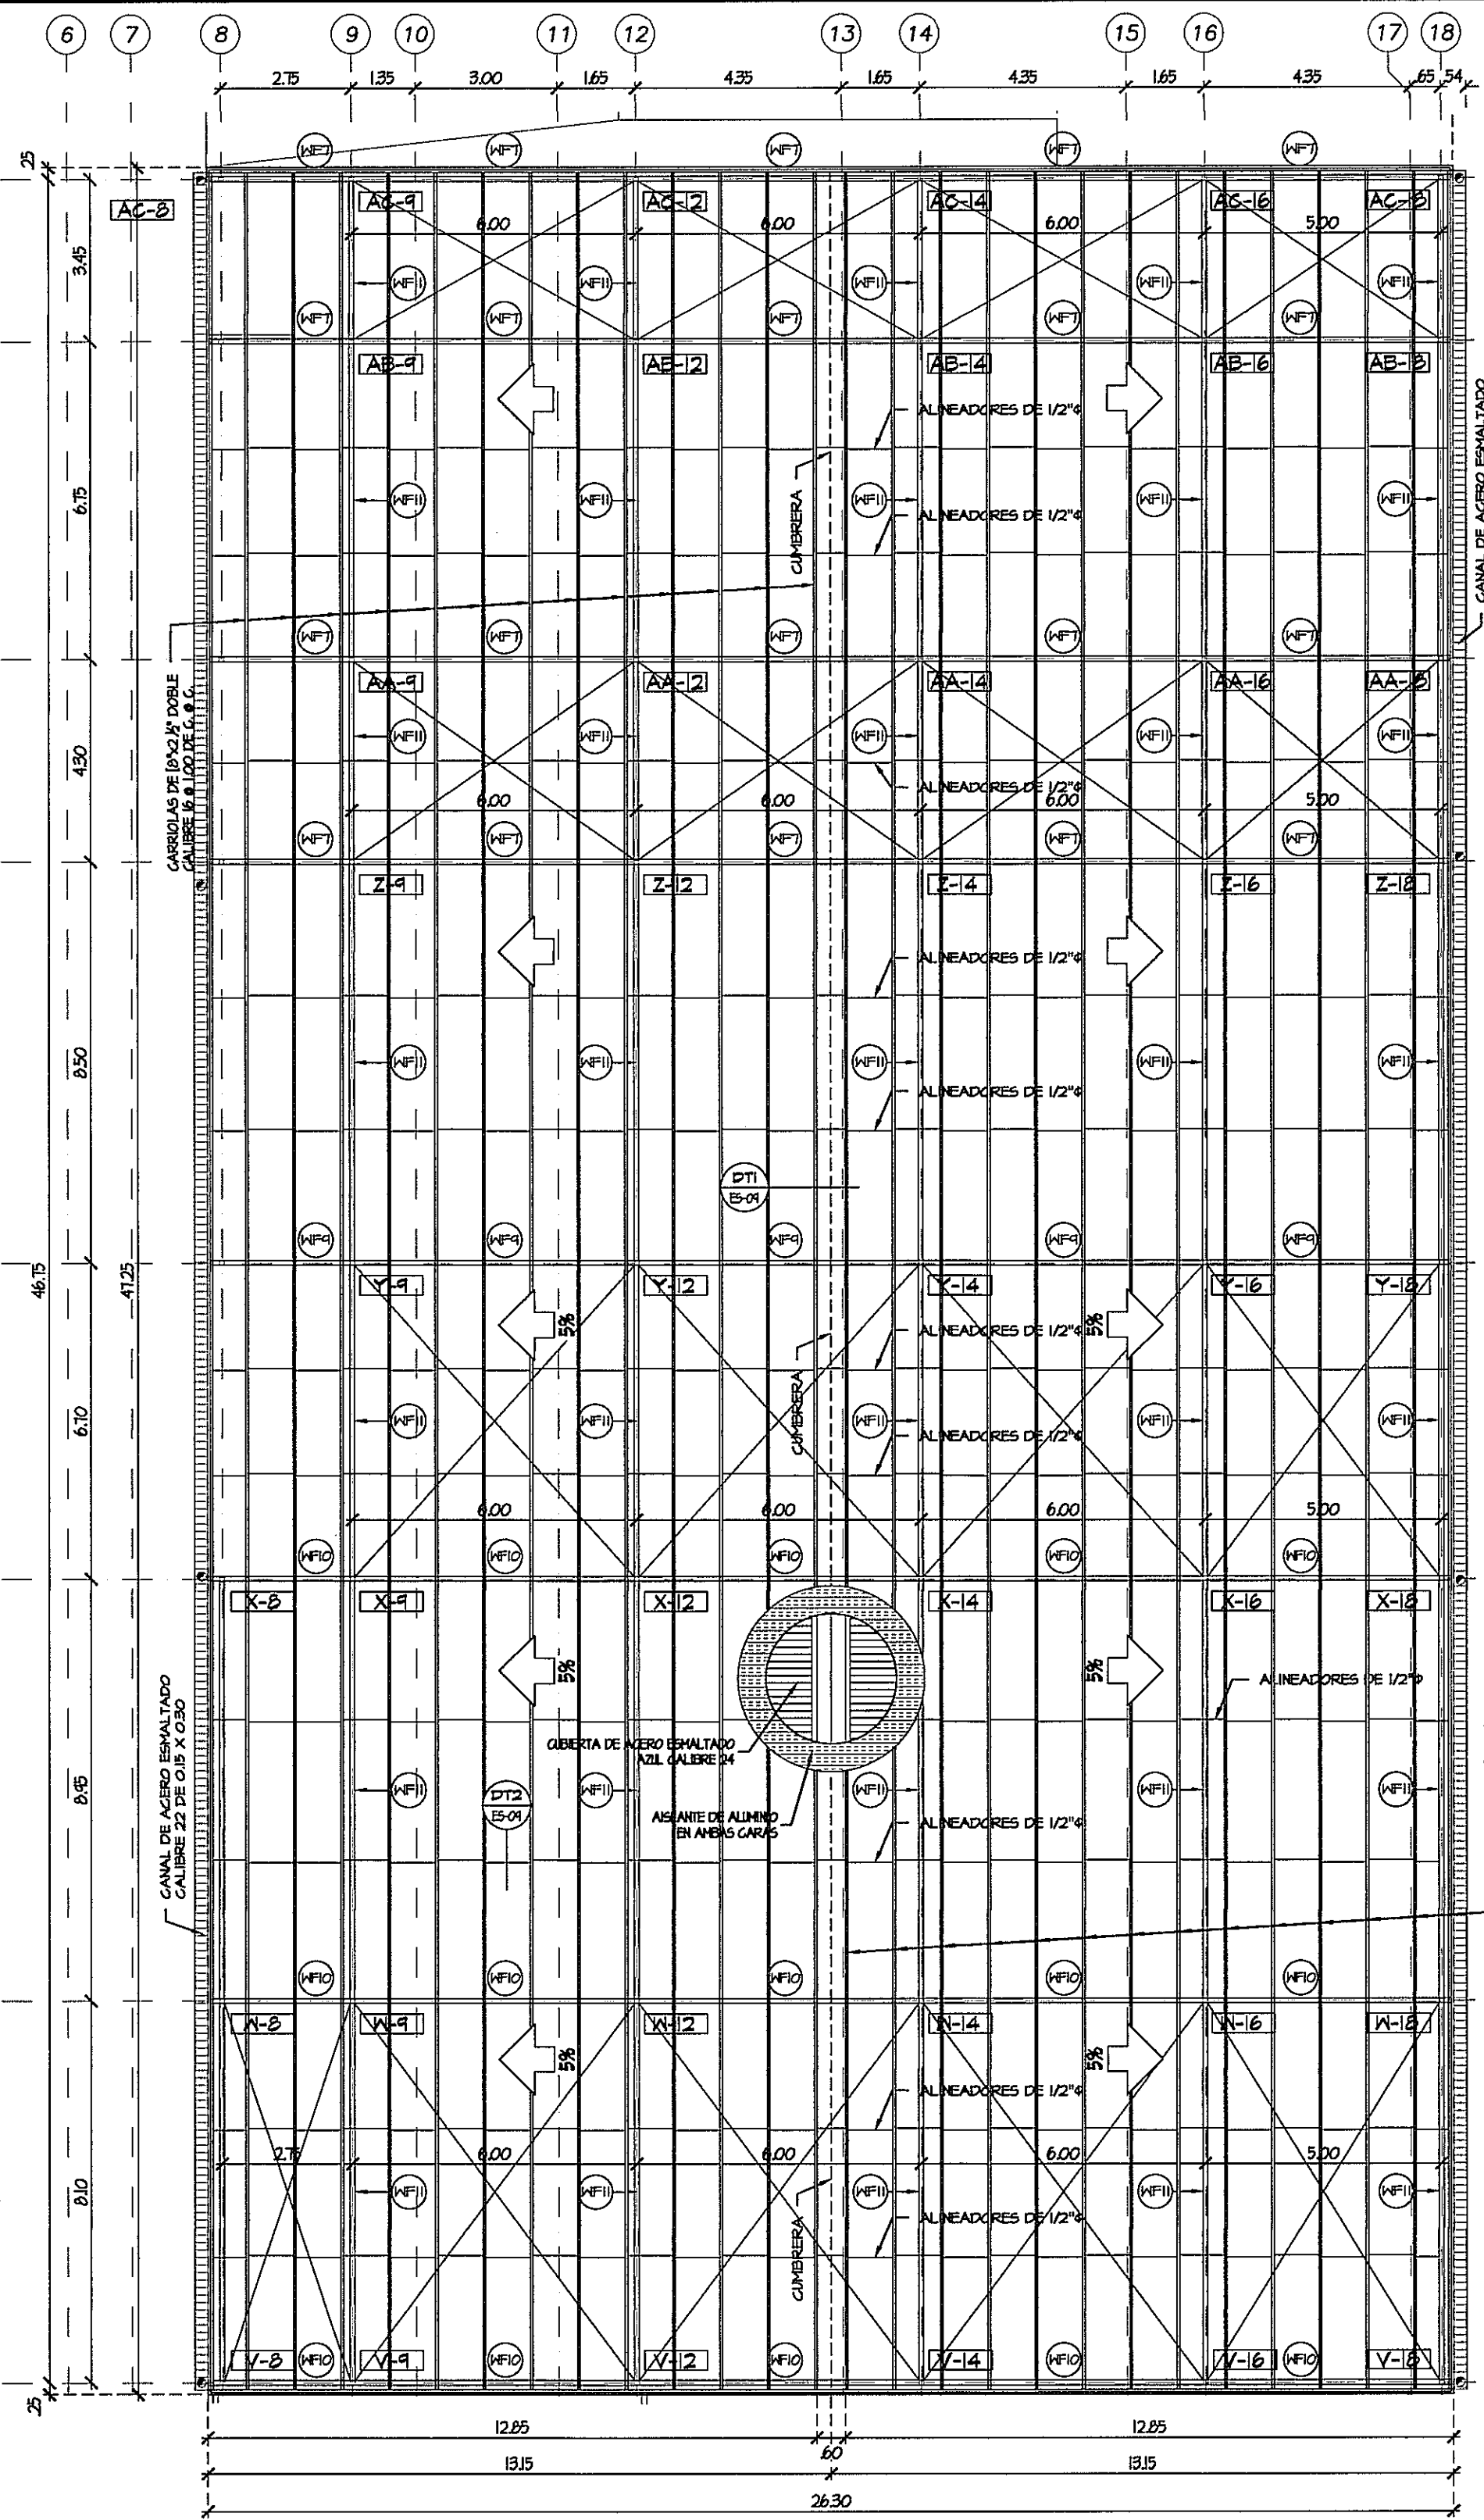


**PLANTA DE TECHO 3**  
ESCALA 1:125

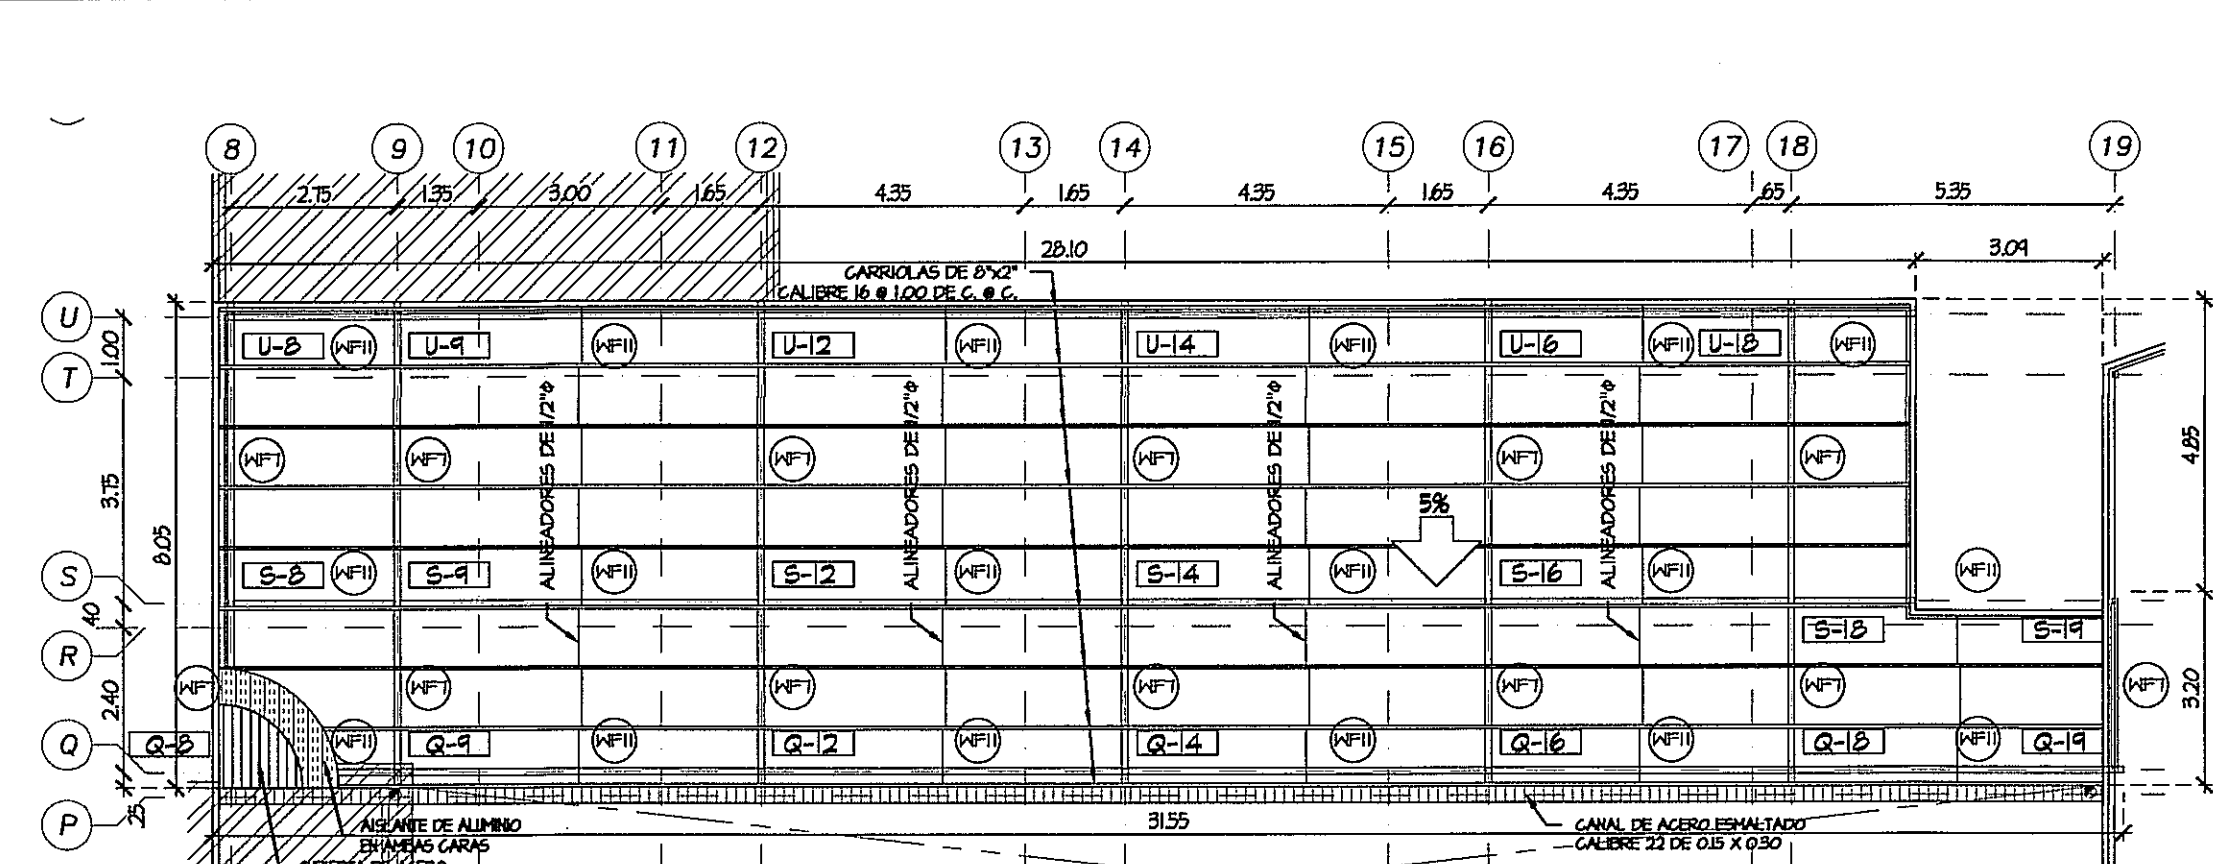

**PLANTA DE TECHO 7**  
ESCALA 1:125

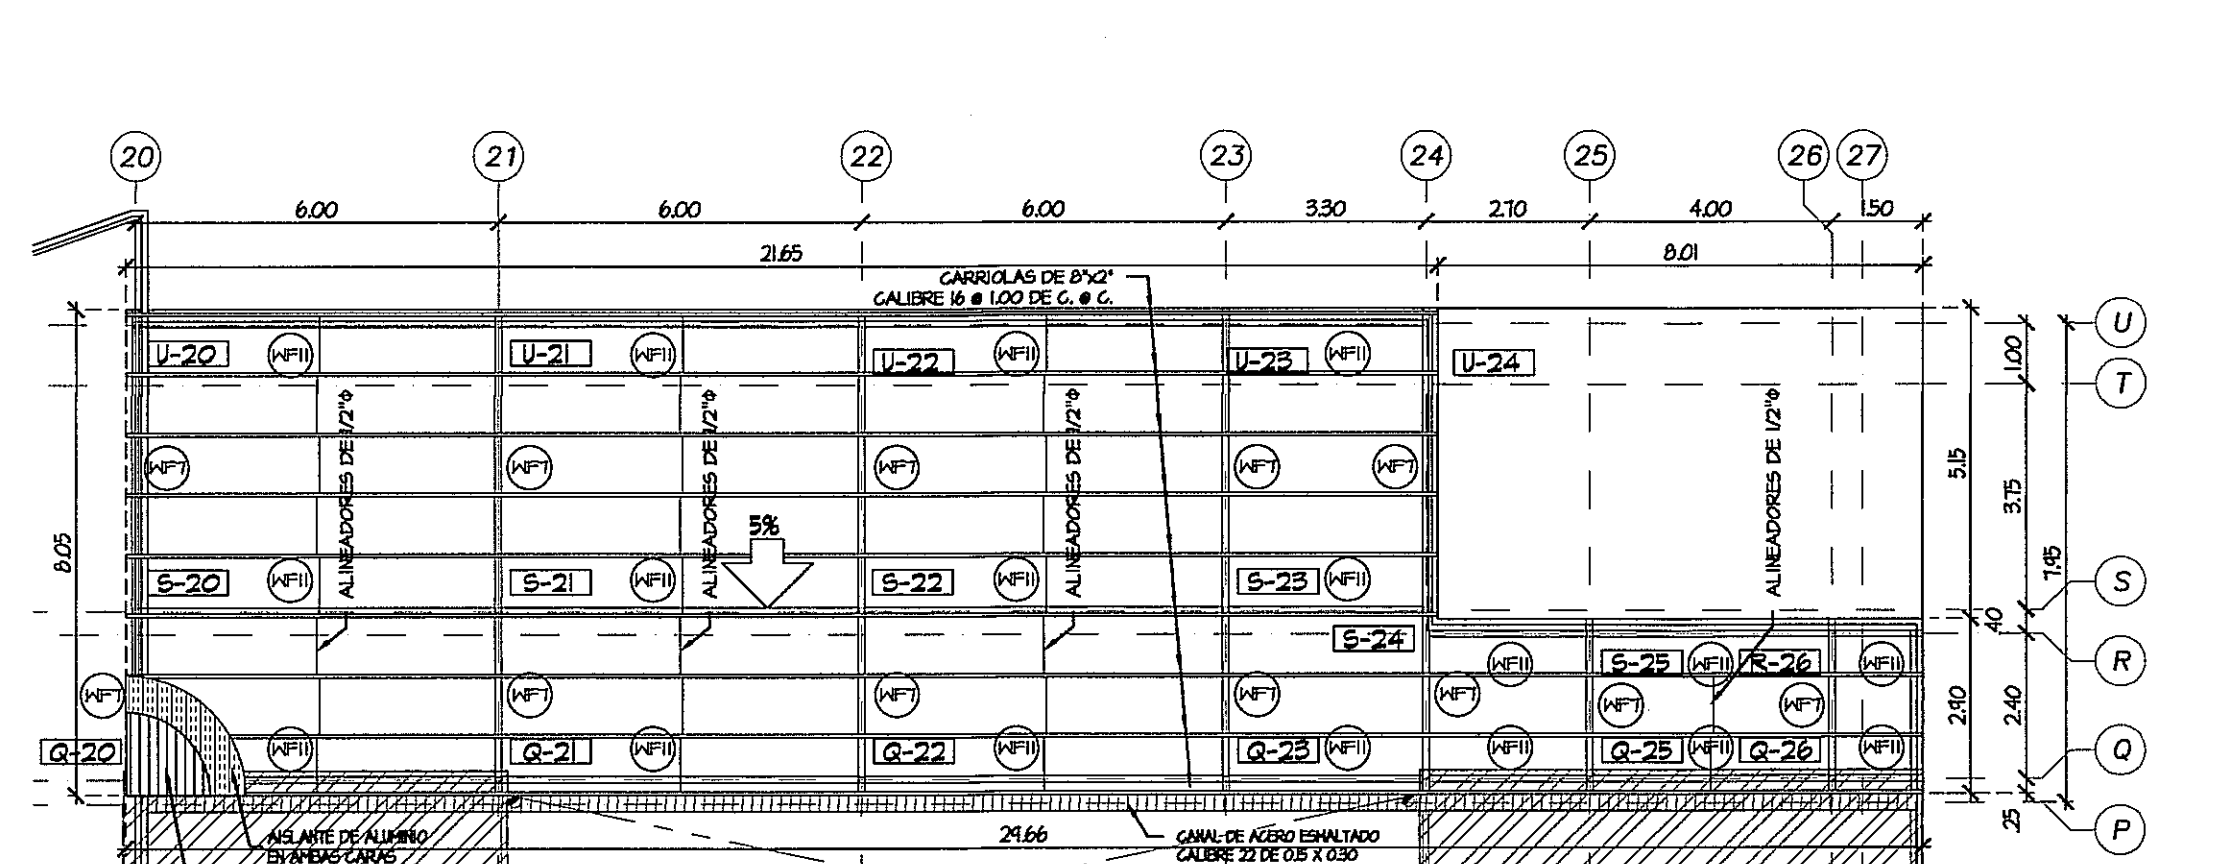


**PLANTA DE TECHO 8**  
ESCALA 1:125

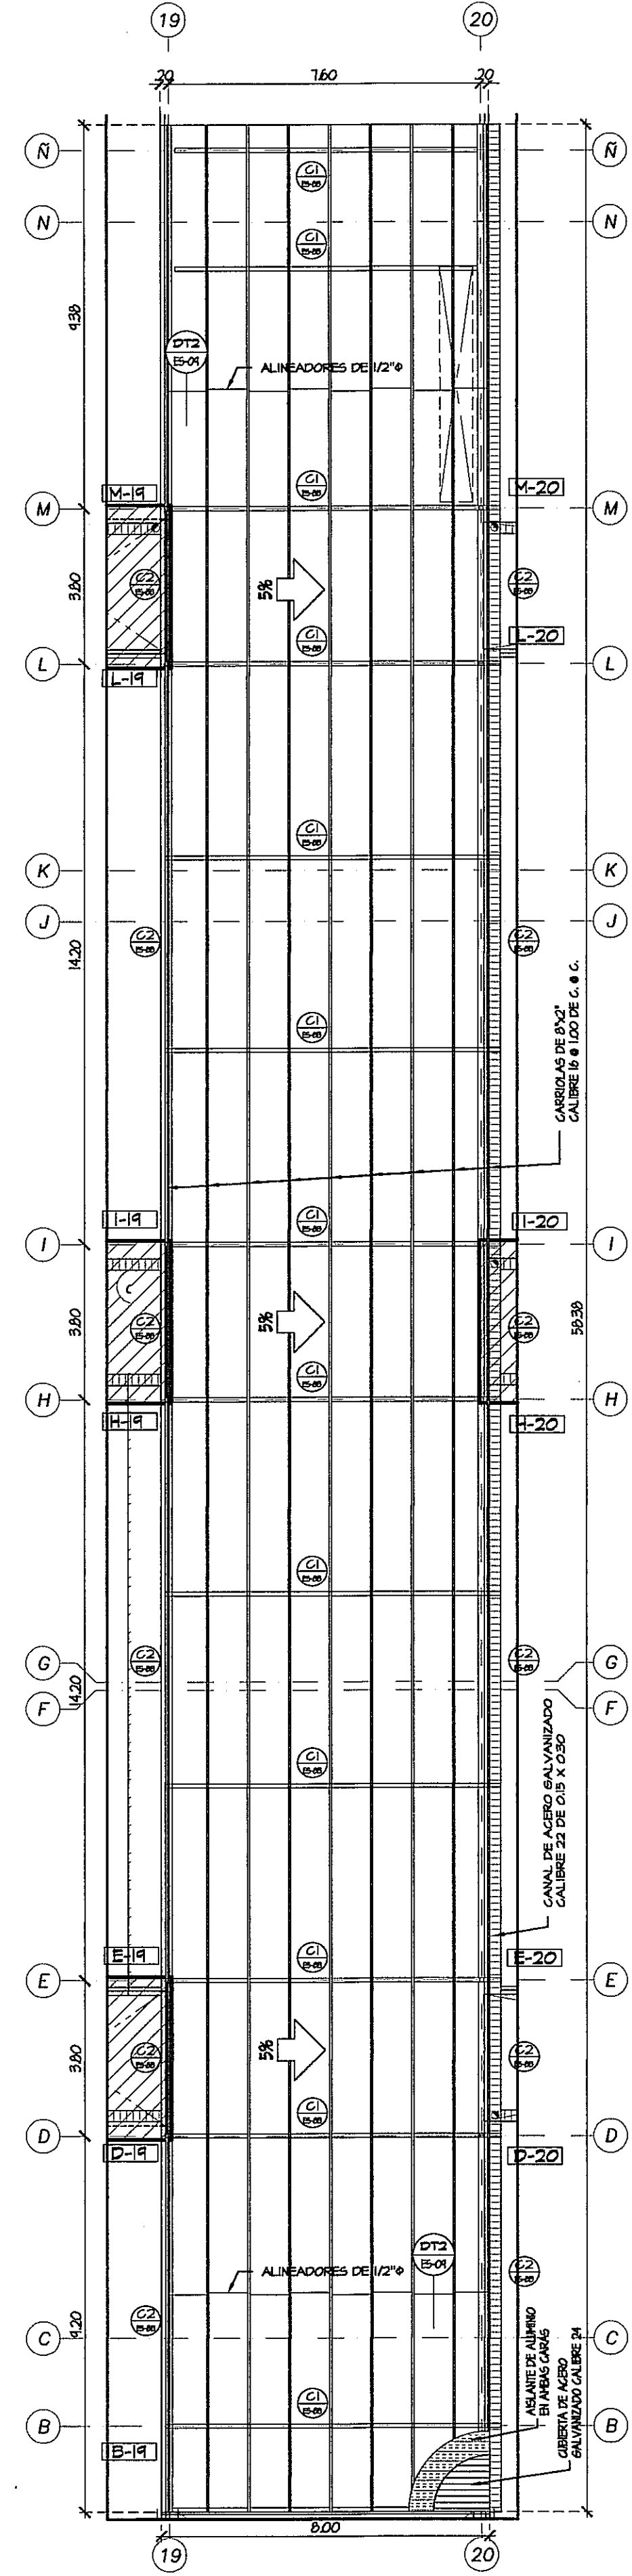


**PLANTA DE TECHO 5**  
ESCALA 1:125

NOTA:  
SI LA DISTANCIA DE APOYO ES DE MENOS DE 6.00m, NO COLOCAR ALINEADORES DE 1/2".  
DE 6.00m @ 7.50m COLOCAR ALINEADOR DE 1/2" @ 1/2".  
DE 7.50m @ 9.00m COLOCAR ALINEADOR DE 1/2" @ 1/2".

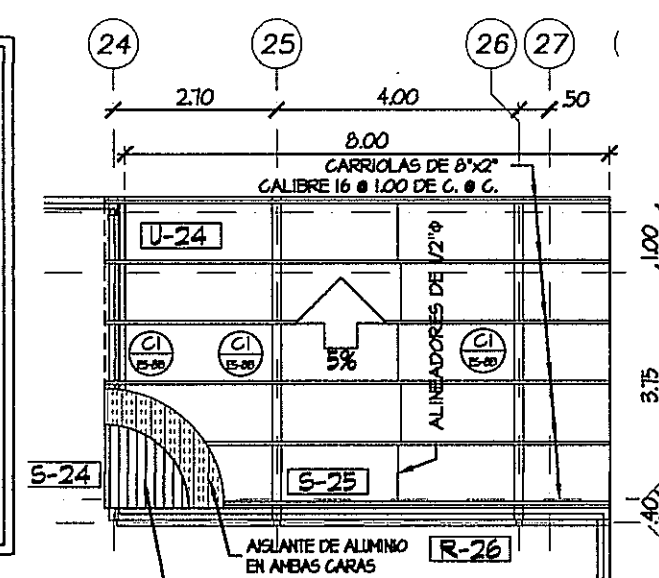


**PLANTA DE TECHO 9**  
ESCALA 1:125

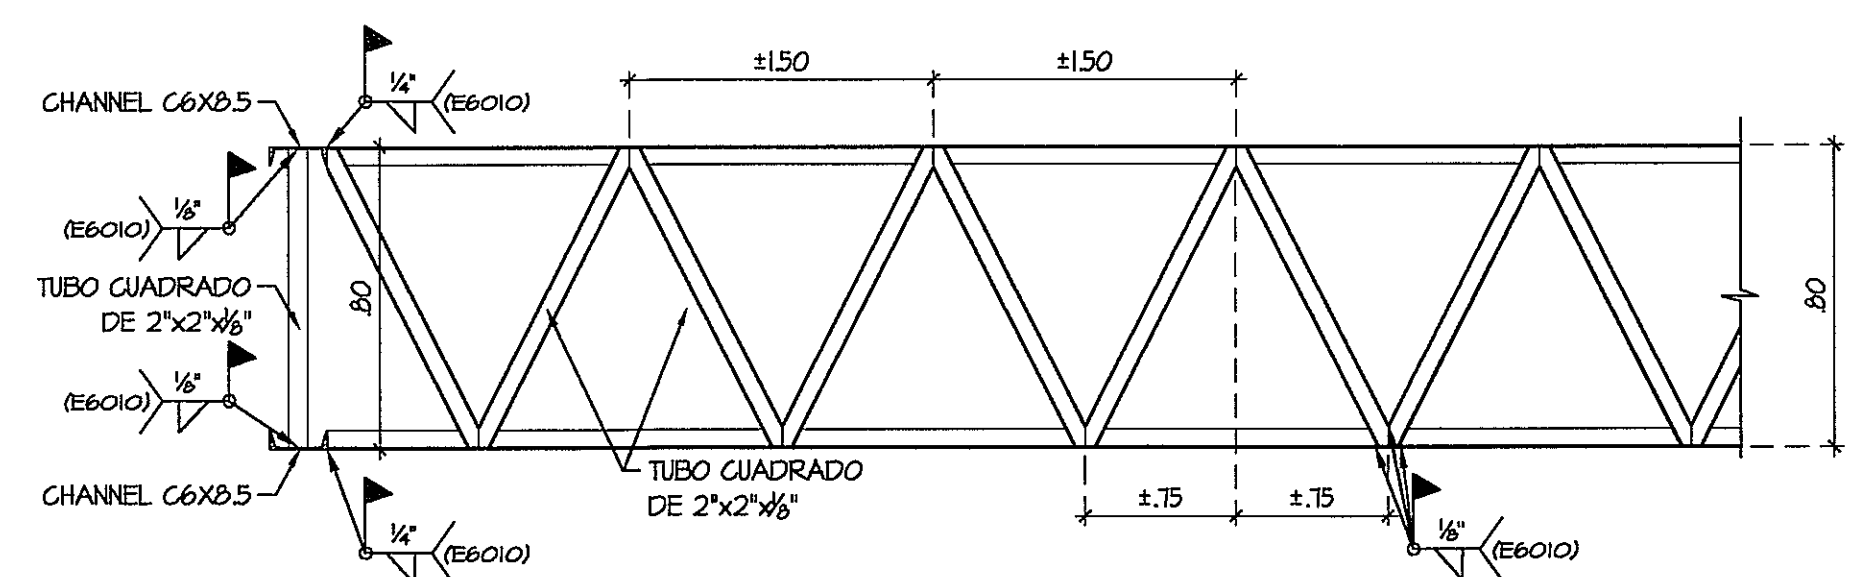


**DETALLE DE UNION CERCHA C1 Y C2**  
ESCALA 1:20


| LEYENDA |          |
|---------|----------|
| (WF1)   | WF 10x26 |
| (WF2)   | WF 16x40 |
| (WF3)   | WF 18x50 |
| (WF4)   | WF 18x60 |
| (WF5)   | WF 12x30 |
| (WF6)   | WF 8x15  |
| (WF7)   | WF 8x18  |
| (WF8)   | WF 10x22 |
| (WF9)   | WF 8x21  |
| (WF10)  | WF 8x24  |
| (WF11)  | WF 6x15  |

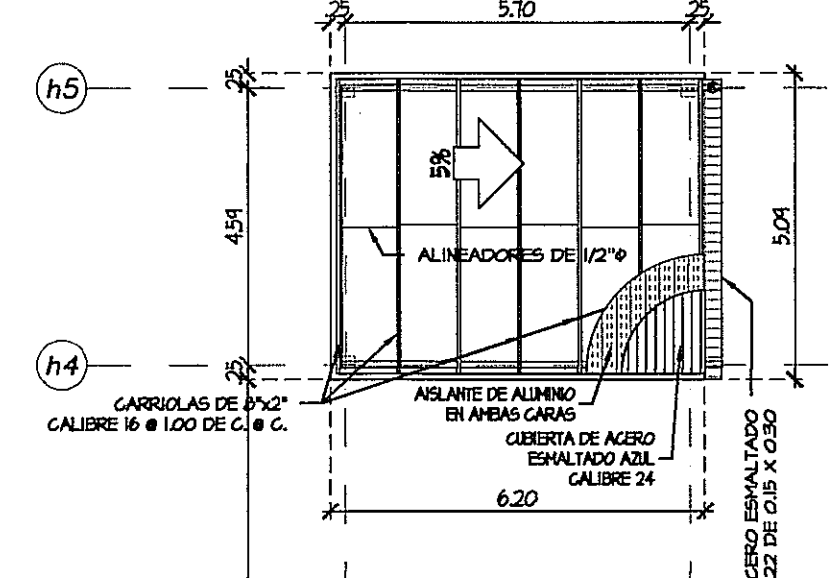


**PLANTA DE TECHO 10**  
ESCALA 1:125

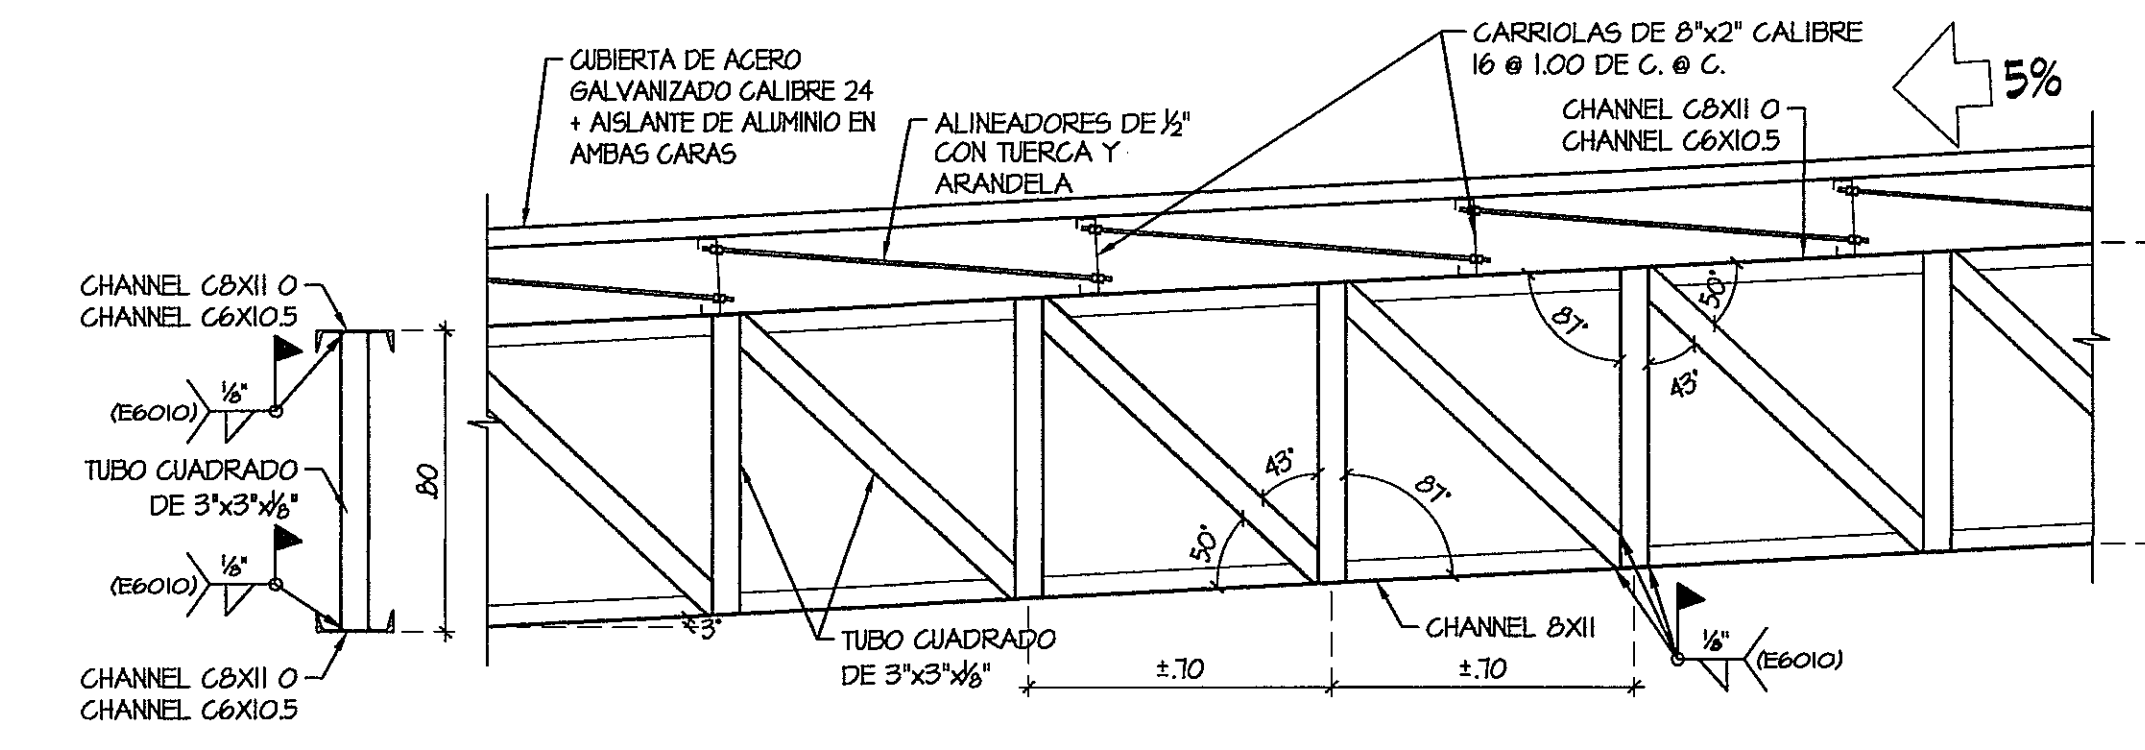


**DETALLE DE CERCHA PRINCIPAL C1**  
ESCALA 1:20

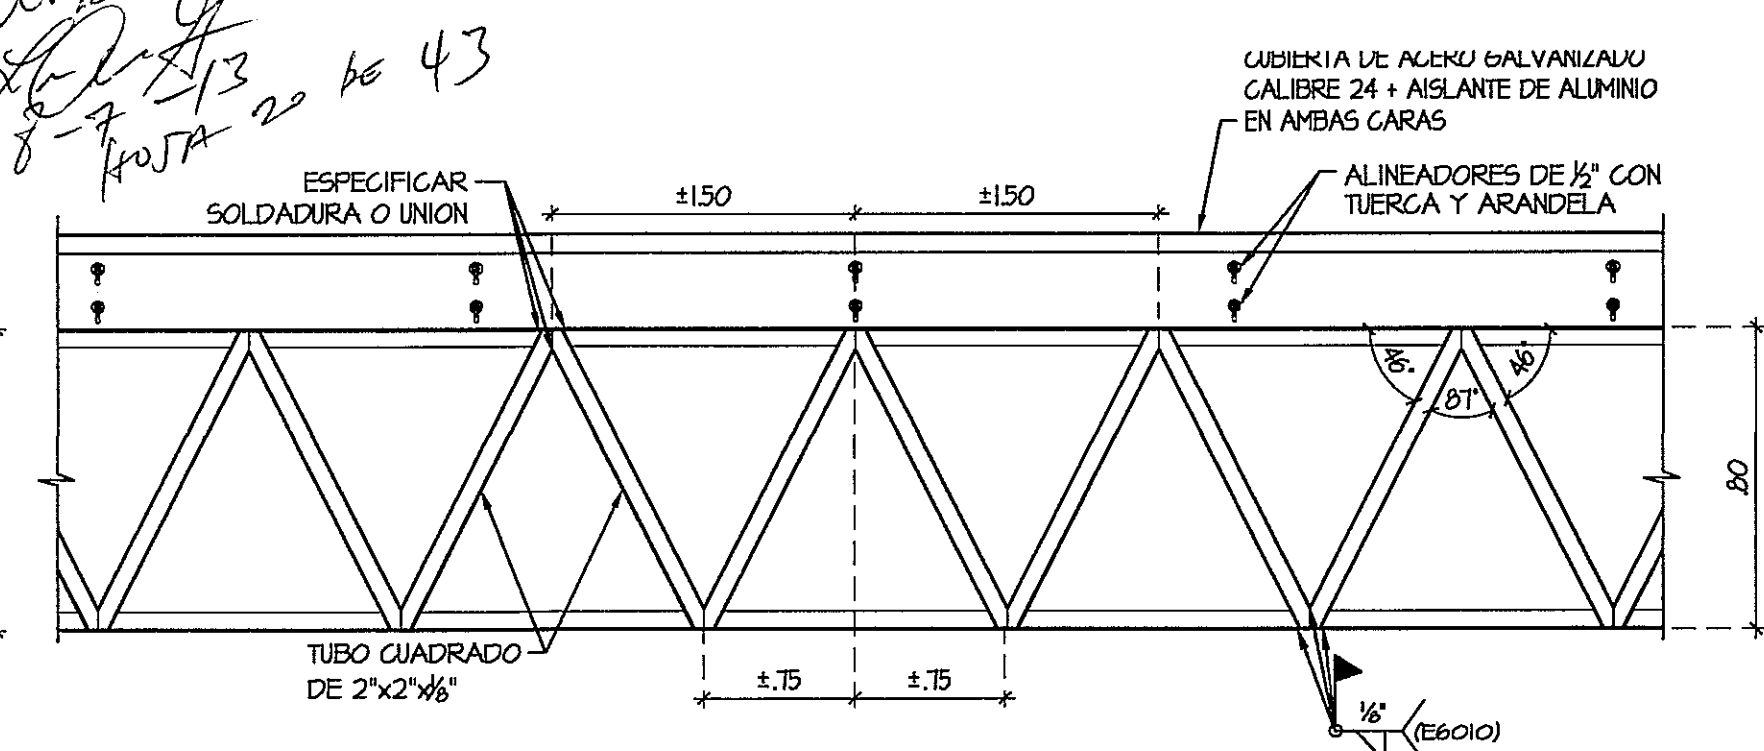


**DETALLE DE CERCHA SECUNDARIA C2**  
ESCALA 1:20

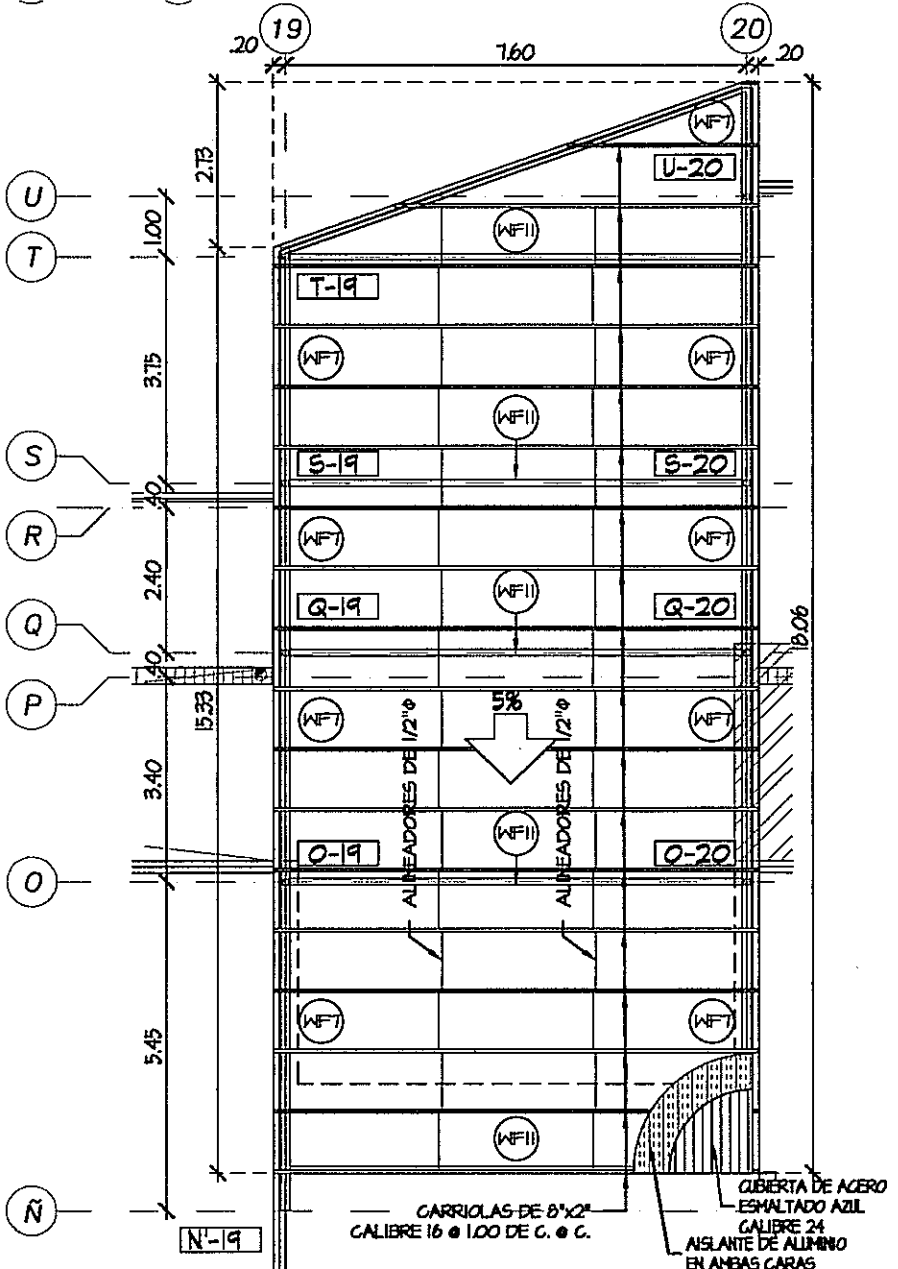


**PLANTA DE TECHO 4**  
ESCALA 1:125

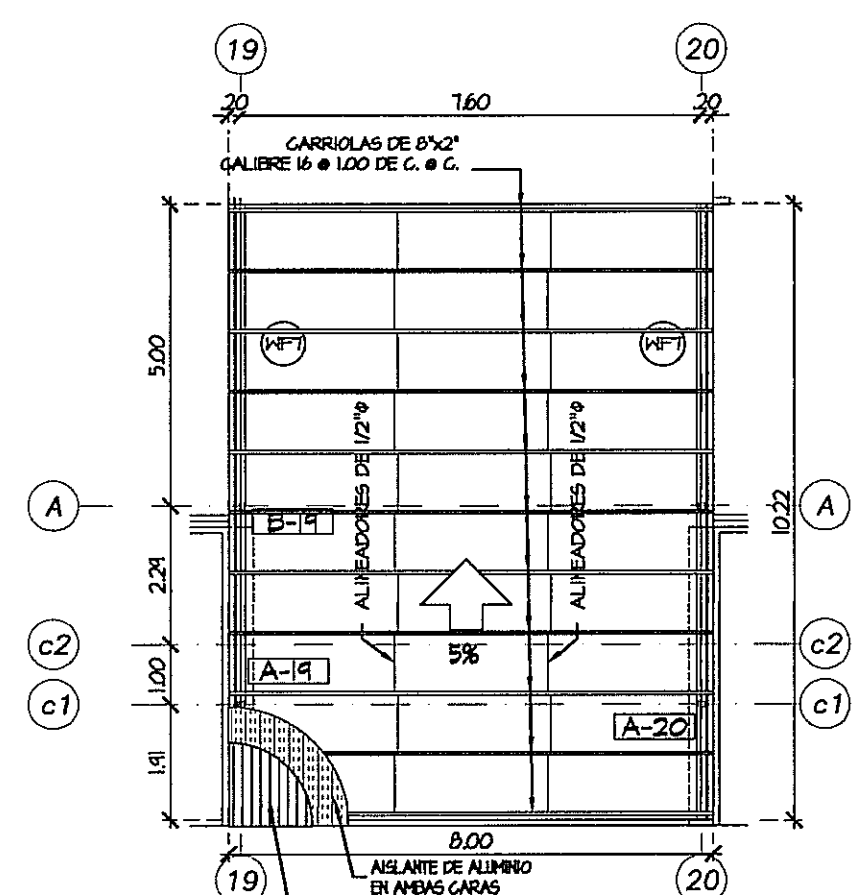

**PLANTA DE TECHO 6**  
ESCALA 1:125

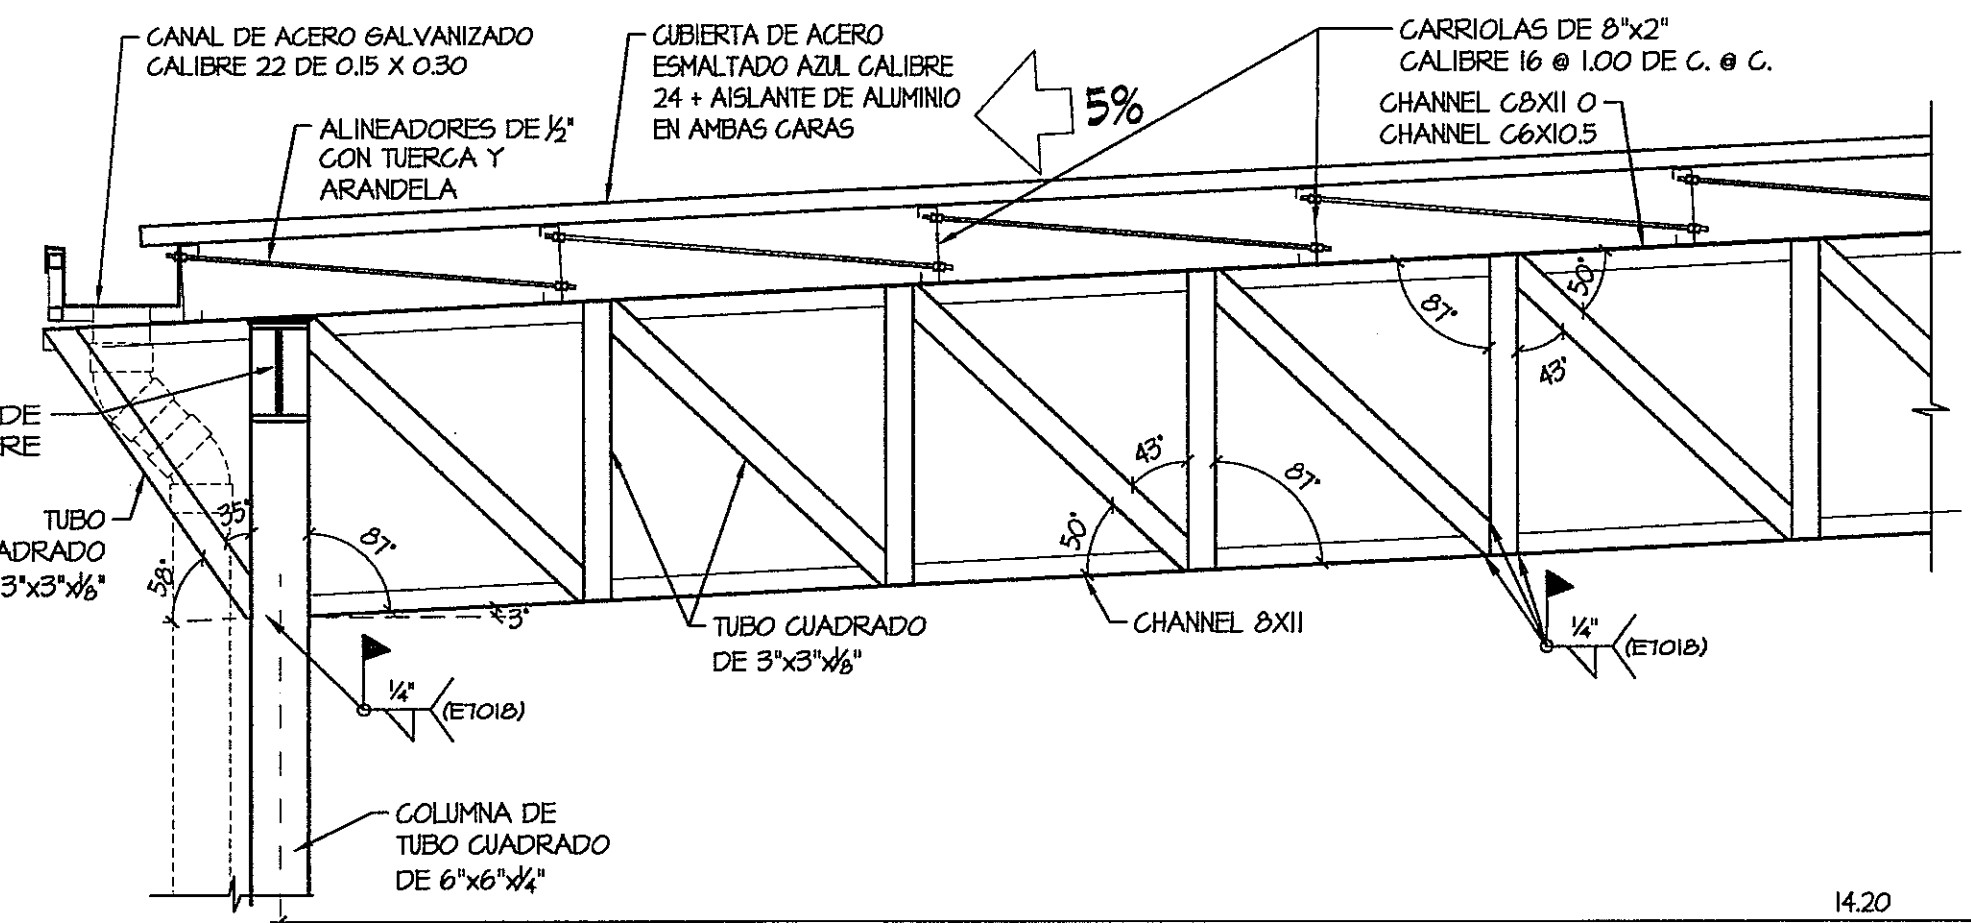

**DETALLE DE APOYOS DE CERCHA PRINCIPAL**  
ESCALA 1:20

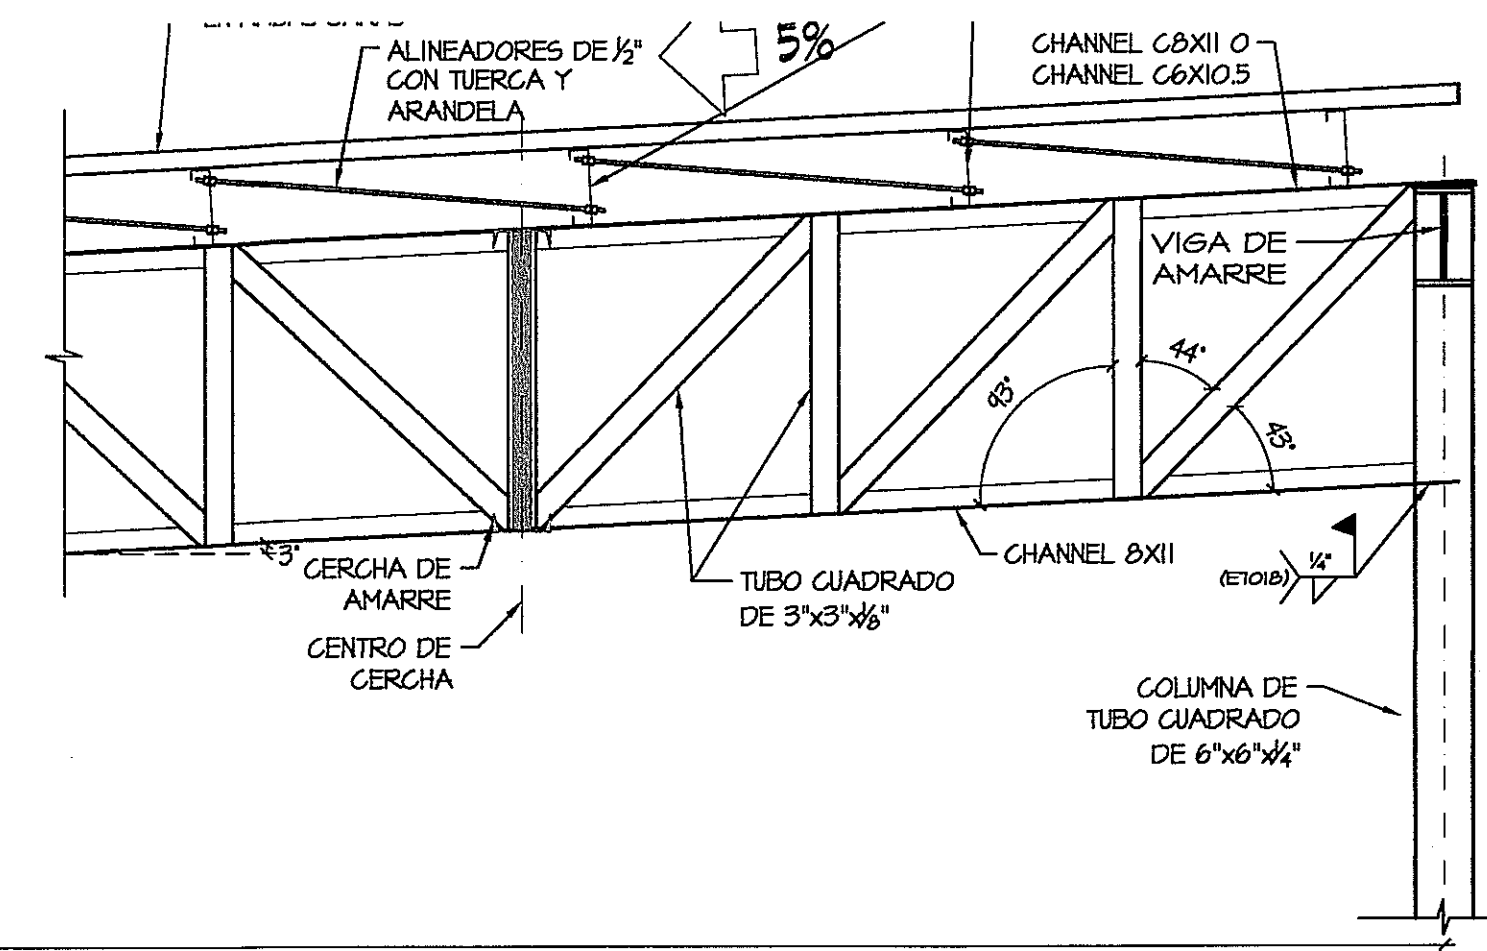

PROHIBIDA LA REPRODUCCION TOTAL O PARCIAL, Y EL USO DE SU CONTENIDO SIN EL CONSENTIMIENTO DE SU AUTOR.

JUAN R. DIAZ G. DE M.  
INGENIERO CIVIL  
LICENCIA N° 85-006-026

OLMEDO A. GOMEZ MARTINEZ  
INGENIERO CIVIL  
LICENCIA N° 20-000-1103

| Revision No. | FECHA       |
|--------------|-------------|
| REVISION #1  | 23-AGO-2012 |
| REVISION #2  | 14-FEB-2013 |
| REVISION #3  | 21-FEB-2013 |
| REVISION #4  | 10-MAR-2013 |
| REVISION #5  | 18-MAR-2013 |
| REVISION #6  | 02-MAY-2013 |
| REVISION #7  | 28-JUN-2013 |



DIRECCION NACIONAL DE  
INFRAESTRUCTURA Y SERVICIOS  
DE APOYO (DINISA)

**PROYECTO:**  
CONSTRUCCION DE NUEVO EDIFICIO INSTITUCIONAL  
POLICLINICA DR. MANUEL DE JESUS ROJAS  
PROPIEDAD DE LA CAJA DEL SEGURO SOCIAL DE PANAMA  
UBICADO EN LA URB. VILLA MONICA, CARRETERA INTERAMERICANA  
DISTRITO DE AGUADULCE, PROV. DE COGLE, REPUBLICA DE PANAMA

DISEÑO ARQUITECTONICO:  
ARG. OLMEDO GOMEZ/SERTA  
ESTRUCTURA:  
ING. JUAN RAUL DIAZ  
ELECTRICIDAD:  
ING. MANUEL PADILLA  
SISTEMAS ESPECIALES:  
ING. DORANSE HURTADO

**riva.s.a.**  
S.A.I.I.C.F.A.

**ES-08B**

REVISION:  
ARG. OLMEDO GOMEZ  
REVISION:  
SERTA  
DESARROLLO:  
SERTA  
FECHA:  
2012  
PROYECTO No.  
2012-DES-014