




MARCO ESTRUCTURAL - EJE A
ESCALA 1:125

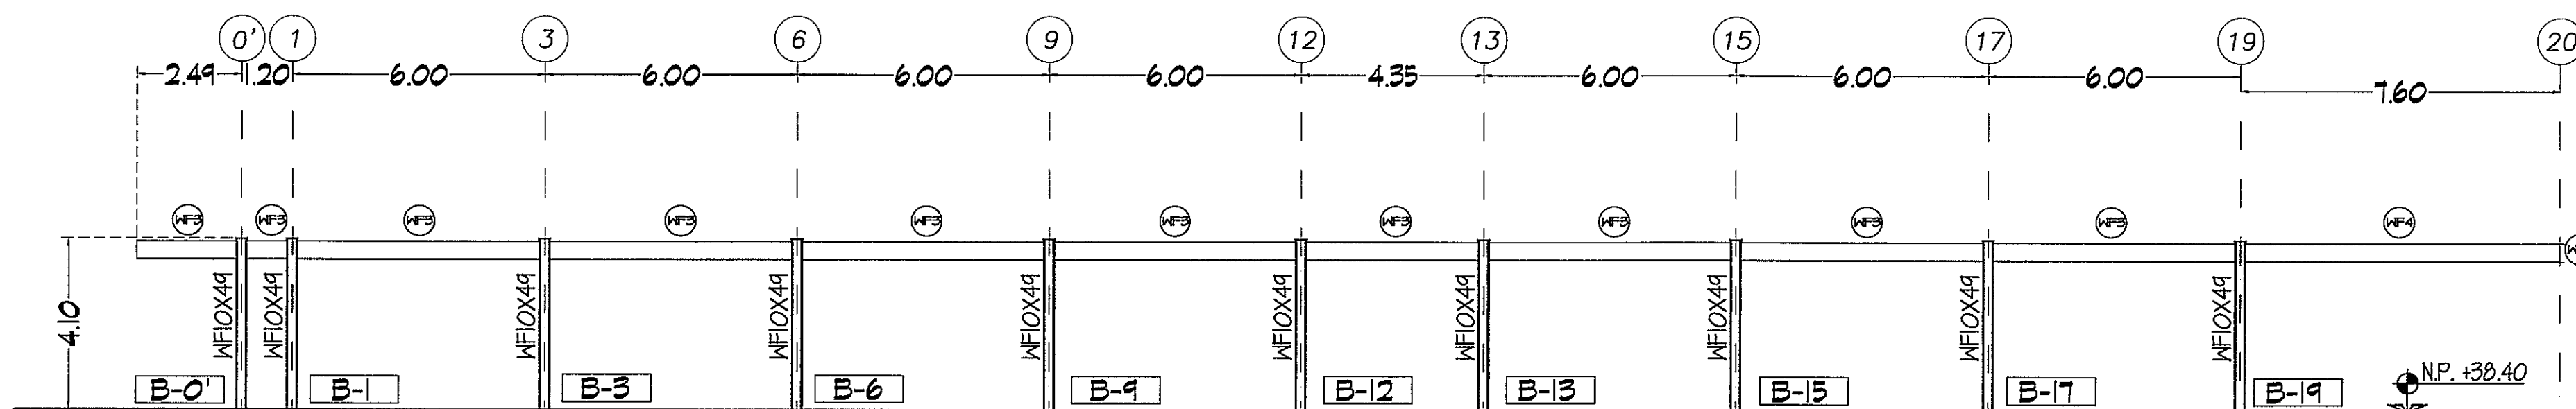


MARCO ESTRUCTURAL - EJE B
ESCALA 1:125

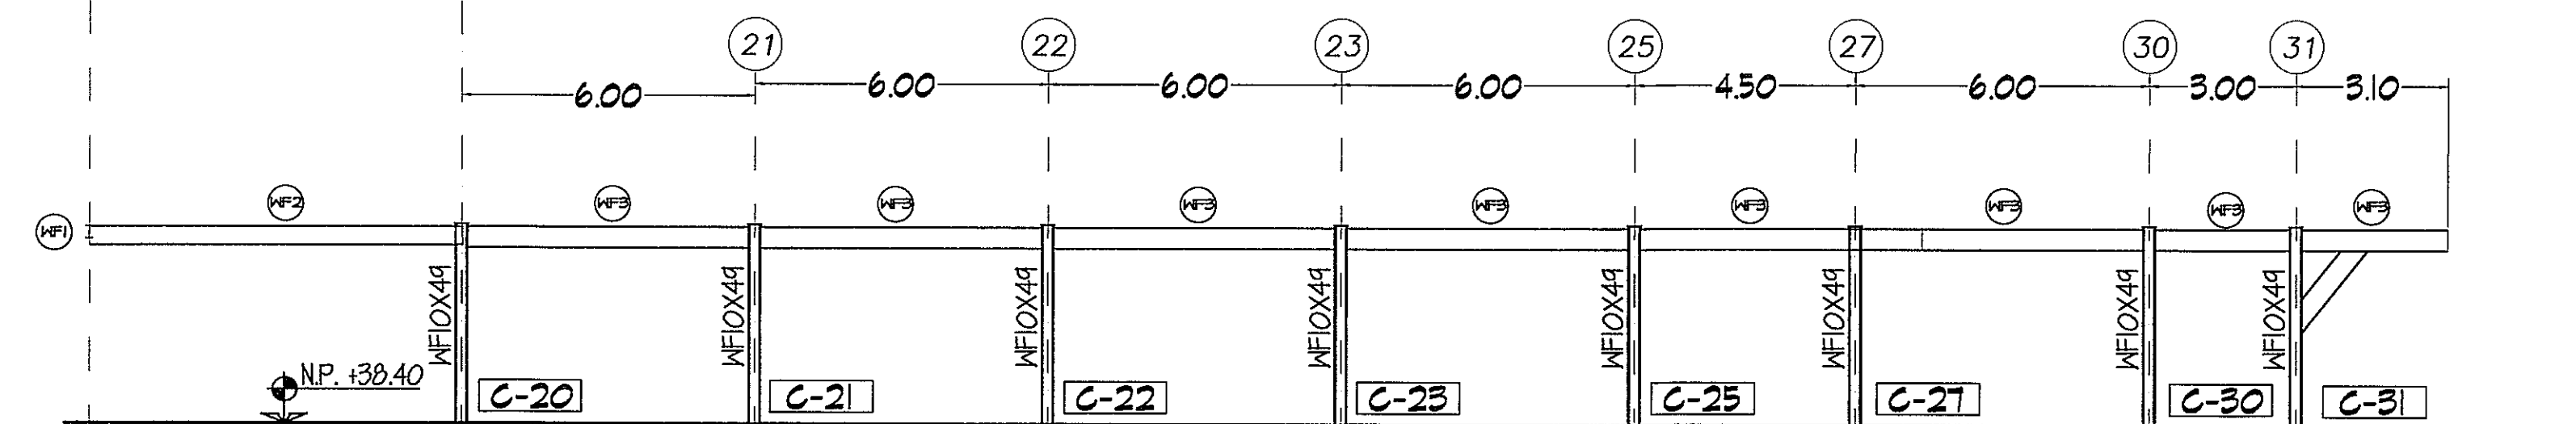

MARCO ESTRUCTURAL - EJE C
ESCALA 1:125

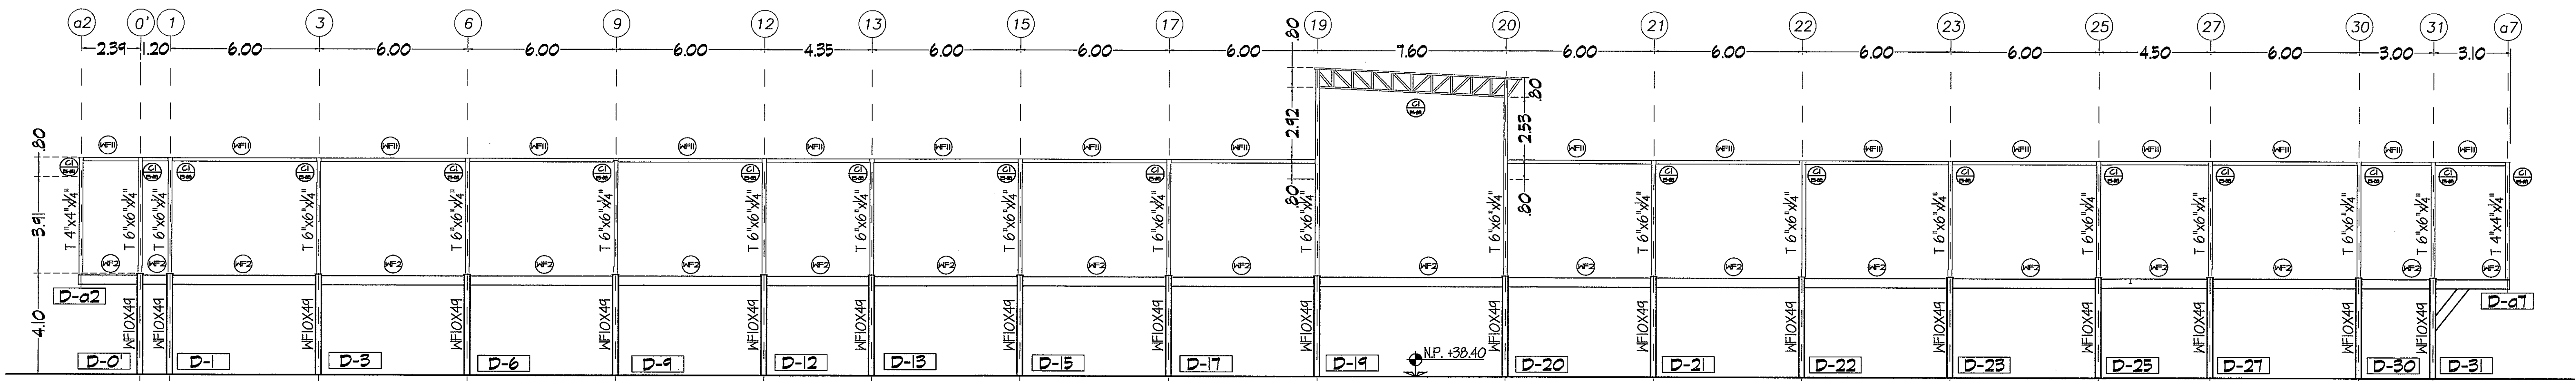

MARCO ESTRUCTURAL - EJE D
ESCALA 1:125

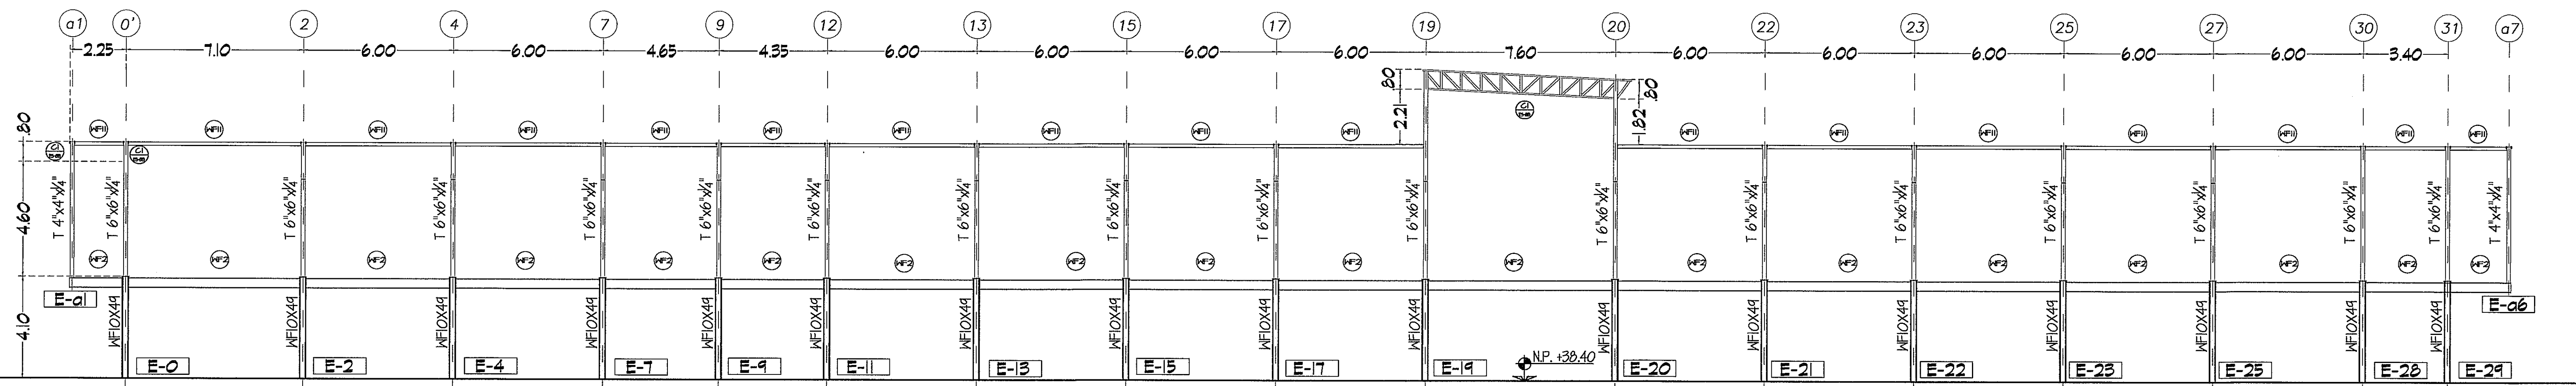

MARCO ESTRUCTURAL - EJE E
ESCALA 1:125



Lo firmo
8-7-13
HWA 24 de 43

PROHIBIDA LA REPRODUCCIÓN TOTAL O PARCIAL, Y EL USO DE SU CONTENIDO SIN EL CONSENTIMIENTO DE SU AUTOR.

JUAN R. DIAZ G. DE M.
INGENIERO CIVIL
LICENCIA N° 85-006-021
LEY 18 DEL 24 DE ENERO DE 1989
JUNTA TÉCNICA DE INGENIERÍA Y ARQUITECTURA

OLMEDO A. GÓMEZ MARTÍNEZ
ARQUITECTO
LICENCIA N° 85-006-021-103
LEY 18 DEL 24 DE ENERO DE 1989
JUNTA TÉCNICA DE INGENIERÍA Y ARQUITECTURA

Revisión No.	FECHA
REVISIÓN #1	23-AGO-2012
REVISIÓN #2	14-FEB-2013
REVISIÓN #3	27-FEB-2013
REVISIÓN #4	10-MAR-2013
REVISIÓN #5	18-MAR-2013
REVISIÓN #6	02-MAY-2013
REVISIÓN #7	28-JUN-2013



JEFE DE DEPARTAMENTO

DIRECCIÓN NACIONAL DE INFRAESTRUCTURA Y SERVICIOS DE APOYO (DINISA)

DIRECTOR DE INGENIERÍA Y ARQUITECTURA

PROYECTO:
CONSTRUCCIÓN DE NUEVO EDIFICIO INSTITUCIONAL
POLICLINICA DR. MANUEL DE JESUS ROJAS
PROPIEDAD DE LA CAJA DEL SEGURO SOCIAL DE PANAMA
UBICADO EN LA URB. VILLA MONICA, CARRETERA INTERAMERICANA
DISTRITO DE AGUADULCE, PROV. DE COCLE, REPUBLICA DE PANAMA

DIRECTOR DE OBRAS Y CONSTRUCCIONES MUNICIPALES
MARCOS ESTRUCTURALES TRANSVERSALES

DISEÑO ARQUITECTONICO:
ARQ. OLMEDO GÓMEZ/SERTA
ESTRUCTURA:
ING. JUAN RAUL DIAZ
ELECTRICIDAD:
ING. MANUEL PADILLA
SISTEMAS ESPECIALES:
ING. DORANSE HURTADO
PLOMERIA:
M.P. HECTOR HASSELL
AIRE ACONDICIONADO:
ING. OSVALDO ADAMES
GASES MEDICOS:
ING. VICENTE PEÑALOZA

riva s.a.
S.A.I.I.C.F.A.

ES-10A

REVISIÓN:
ARQ. OLMEDO GÓMEZ
REVISIÓN:
SERTA
DESARROLLO:
SERTA
FECHA:
2012
PROYECTO No.
2012-DES-014

HOJA No.
DE

POLICLINICA DR. MANUEL DE JESUS ROJAS