


MARCO ESTRUCTURAL - EJE M
ESCALA 1:125

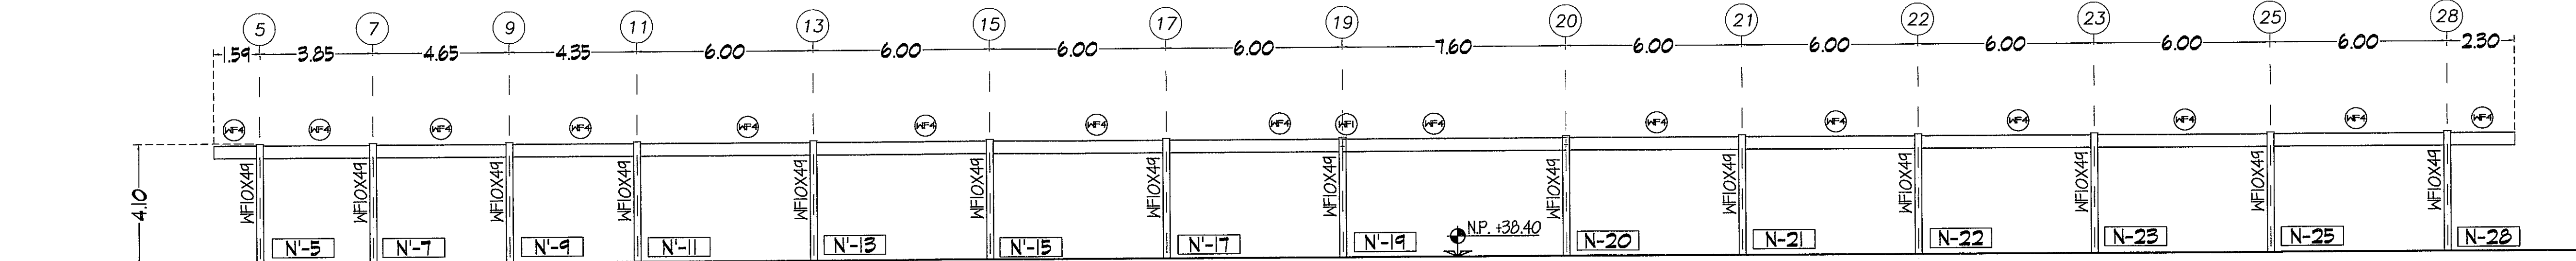


MARCO ESTRUCTURAL - EJE N'
ESCALA 1:125


MARCO ESTRUCTURAL - EJE N
ESCALA 1:125



Visado
8-7-13
fueron 26 de 43

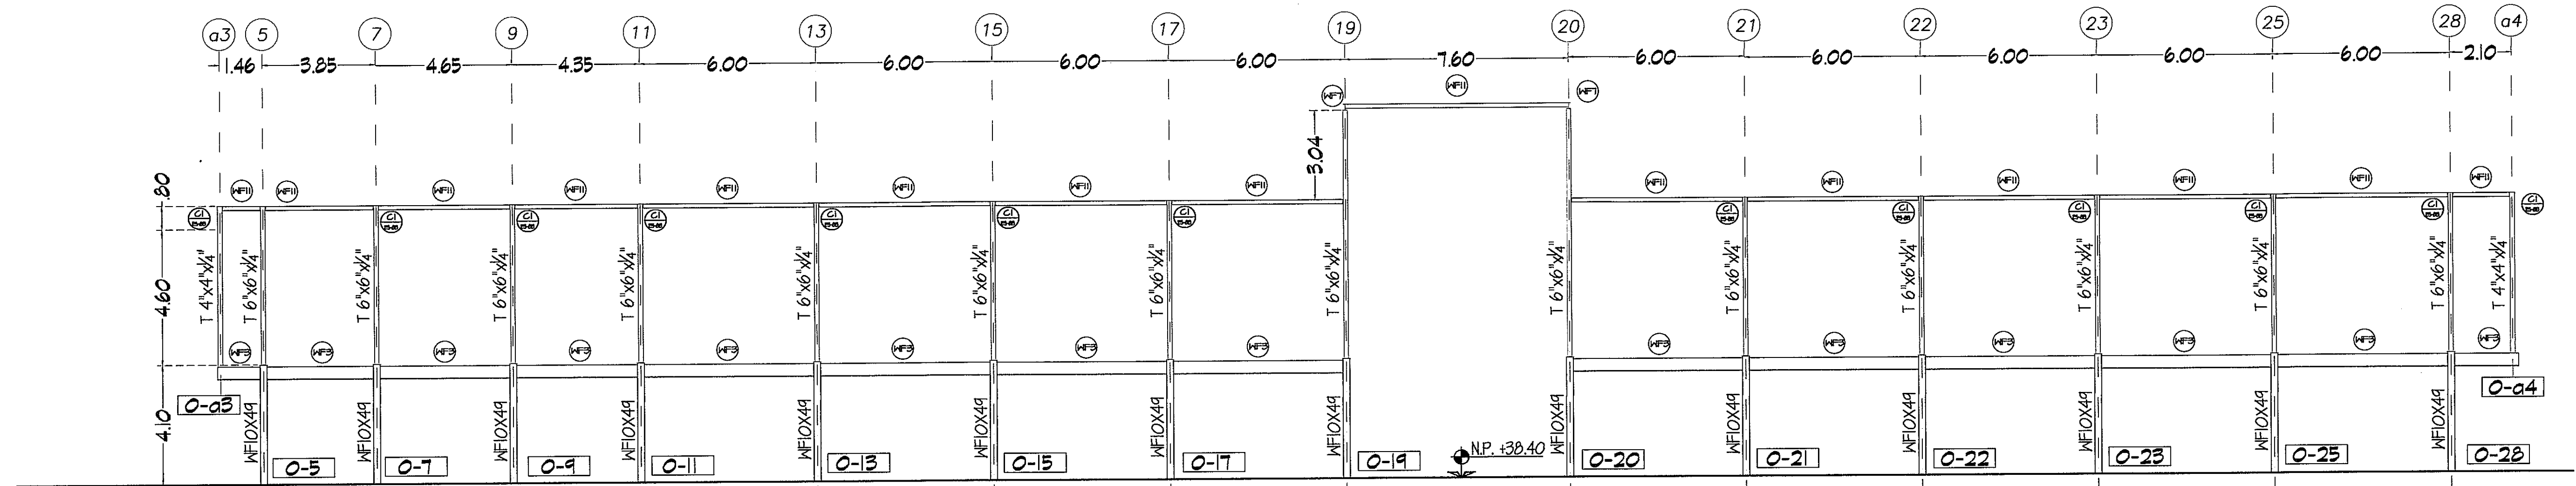

MARCO ESTRUCTURAL - EJE O
ESCALA 1:125

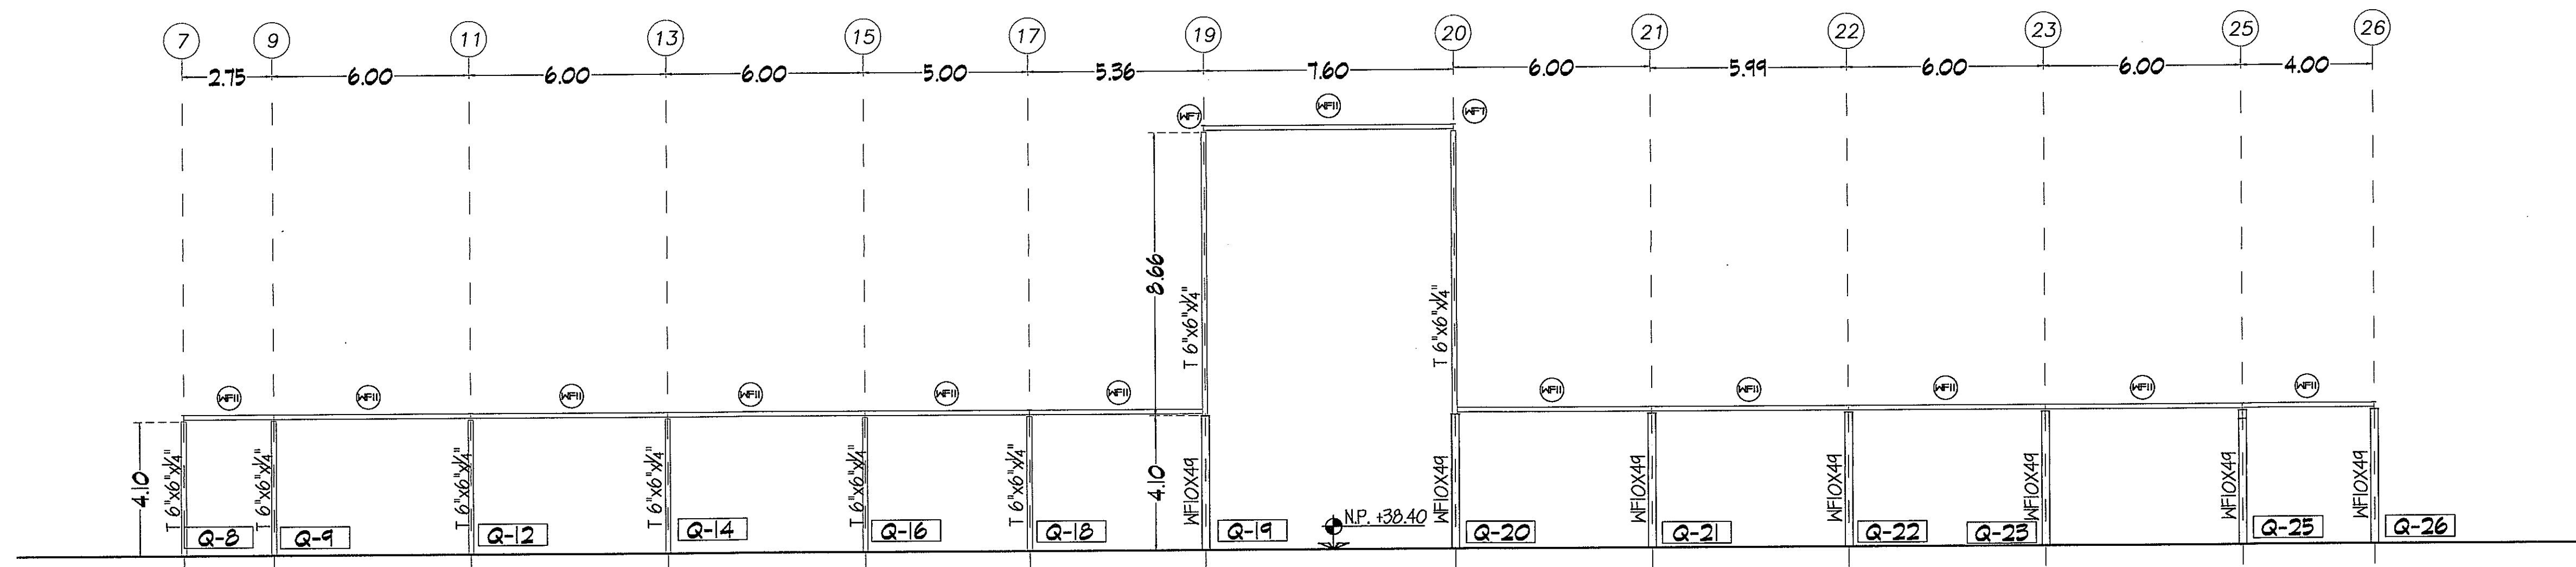

MARCO ESTRUCTURAL - EJE Q
ESCALA 1:125

PROHIBIDA LA REPRODUCCION TOTAL O PARCIAL, Y EL USO DE SU CONTENIDO SIN EL CONSENTIMIENTO DE SU AUTOR.

JUAN R. DIAZ G. DE M.
INGENIERO CIVIL
LICENCIA Nº 85-006-025
JUNTA TÉCNICA DE INGENIERÍA Y ARQUITECTURA

OLMEDO A. GÓMEZ MARTÍNEZ
ARQUITECTO
LICENCIA Nº 200-000-1173
JUNTA TÉCNICA DE INGENIERÍA Y ARQUITECTURA

Revisión No.	FECHA
REVISIÓN #1	23-AGO-2012
REVISIÓN #2	19-FEB-2013
REVISIÓN #3	21-FEB-2013
REVISIÓN #4	10-MAR-2013
REVISIÓN #5	10-MAR-2013
REVISIÓN #6	02-MAY-2013
REVISIÓN #7	20-JUN-2013



DIRECCIÓN NACIONAL DE
INFRAESTRUCTURA Y SERVICIOS DE
APOYO (DINISA)
DIRECTOR DE
INGENIERÍA Y ARQUITECTURA

PROYECTO:
CONSTRUCCION DE NUEVO EDIFICIO INSTITUCIONAL
POLICLINICA DR. MANUEL DE JESUS ROJAS
PROPIEDAD DE LA CAJA DEL SEGURO SOCIAL DE PANAMA
UBICADO EN LA URB. VILLA MONICA, CARRETERA INTERAMERICANA
DISTRITO DE AGUADULCE, PROV. DE COCLE, REPUBLICA DE PANAMA

DIRECTOR DE OBRAS Y CONSTRUCCIONES MUNICIPALES
MARCOS ESTRUCTURALES TRANSVERSALES

DISEÑO ARQUITECTONICO:
ARQ. OLMEDO GÓMEZ/SERTA
ESTRUCTURA:
ING. JUAN RAUL DIAZ
ELECTRICIDAD:
ING. MANUEL PADILLA
SISTEMAS ESPECIALES:
ING. DORANSE HURTADO
PLOMERIA:
M.P. HECTOR HASSELL
AIRE ACONDICIONADO:
ING. OSVALDO ADAMES
GASES MEDICOS:
ING. VICENTE PEÑALOZA

riva s.a.
S.A.I.I.C.F.A.

ES-10C

REVISION:
ARQ. OLMEDO GÓMEZ
REVISION:
SERTA
DESARROLLO:
SERTA
FECHA:
2012
PROYECTO No.
2012-DES-014
HOJA No.
DE