




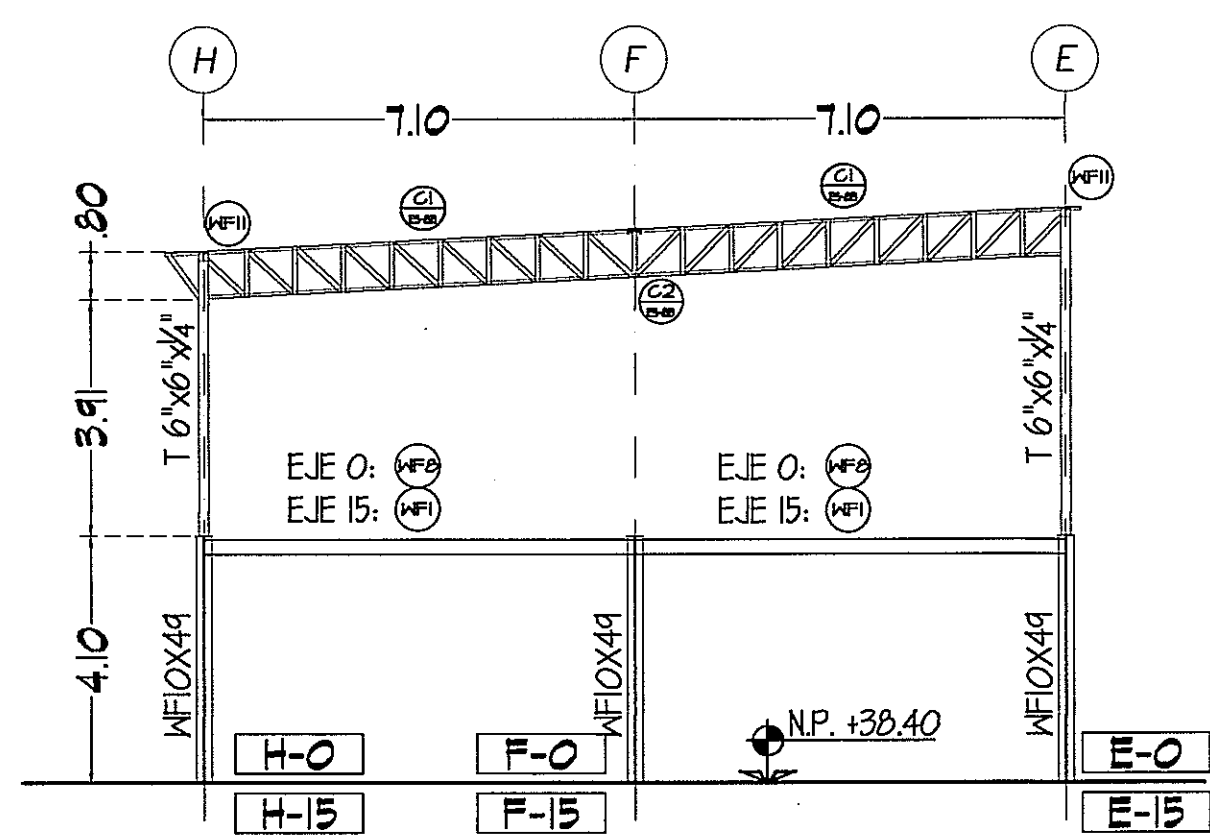


MARCO ESTRUCTURAL
EJES: 0, 15
ESCALA 1:125

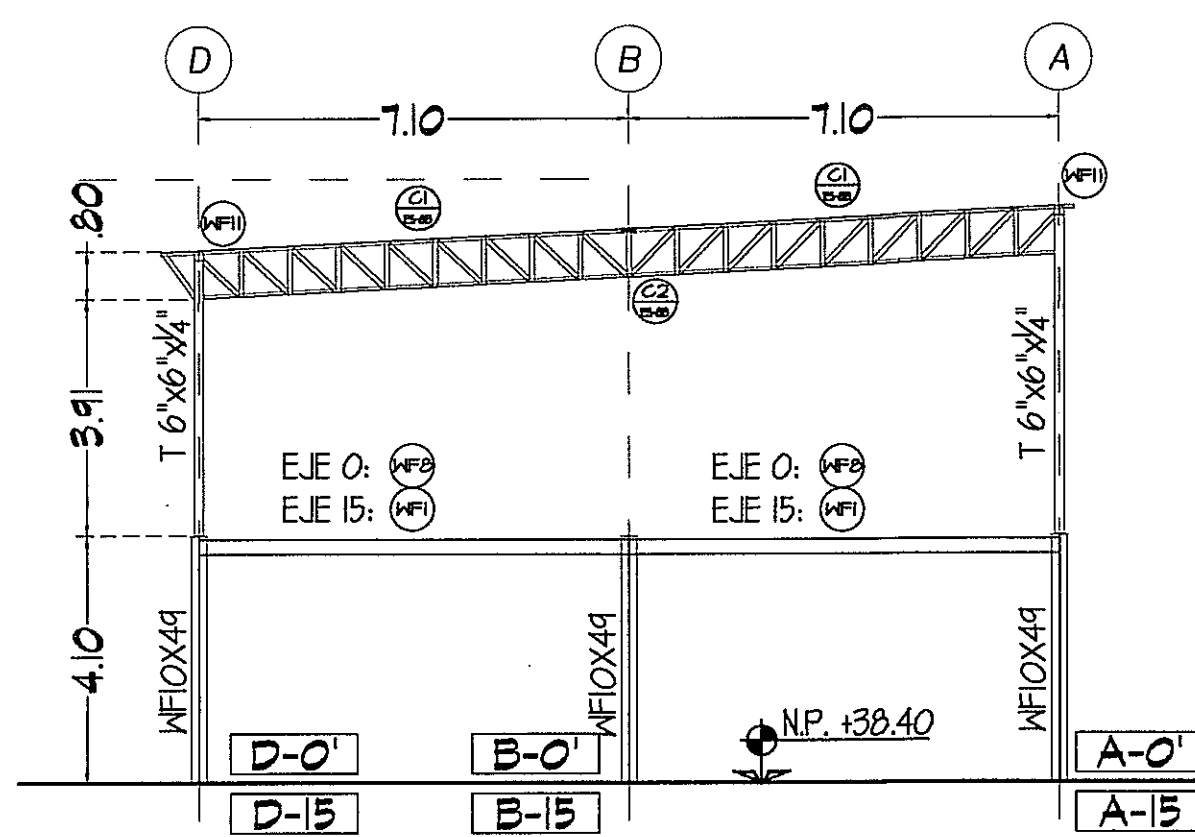


MARCO ESTRUCTURAL
EJES: 0, 15
ESCALA 1:125

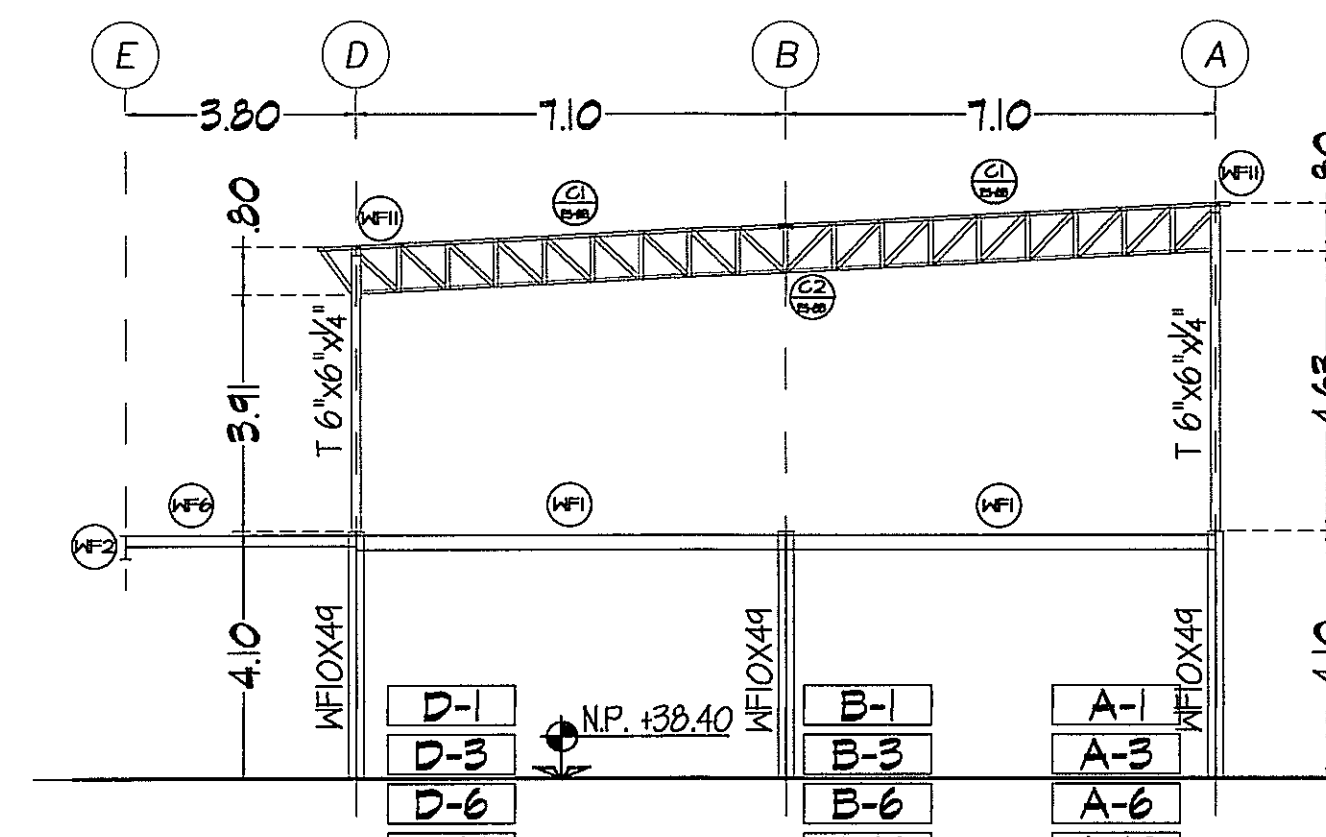


MARCO ESTRUCTURAL
EJES: 1, 3, 6, 12
ESCALA 1:125

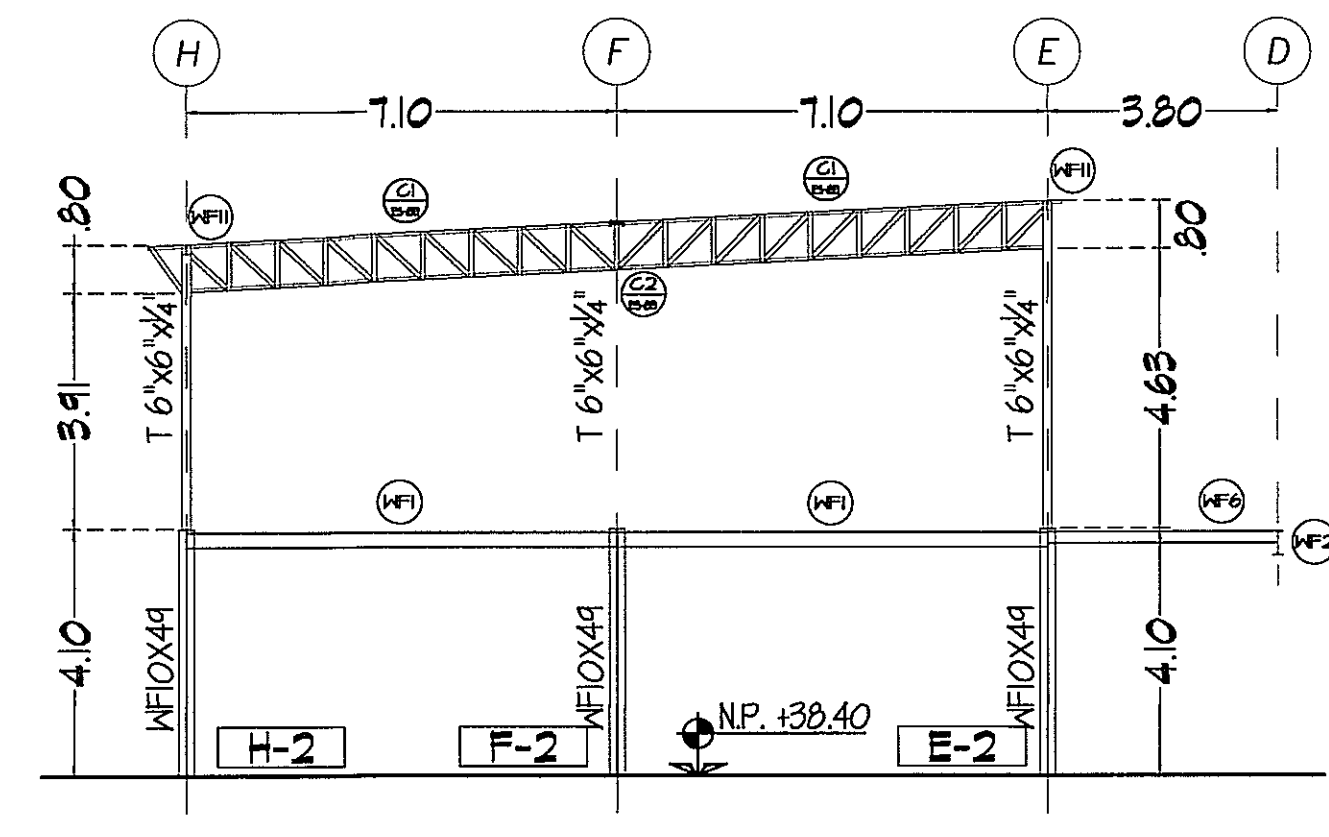


MARCO ESTRUCTURAL
EJE: 2
ESCALA 1:125

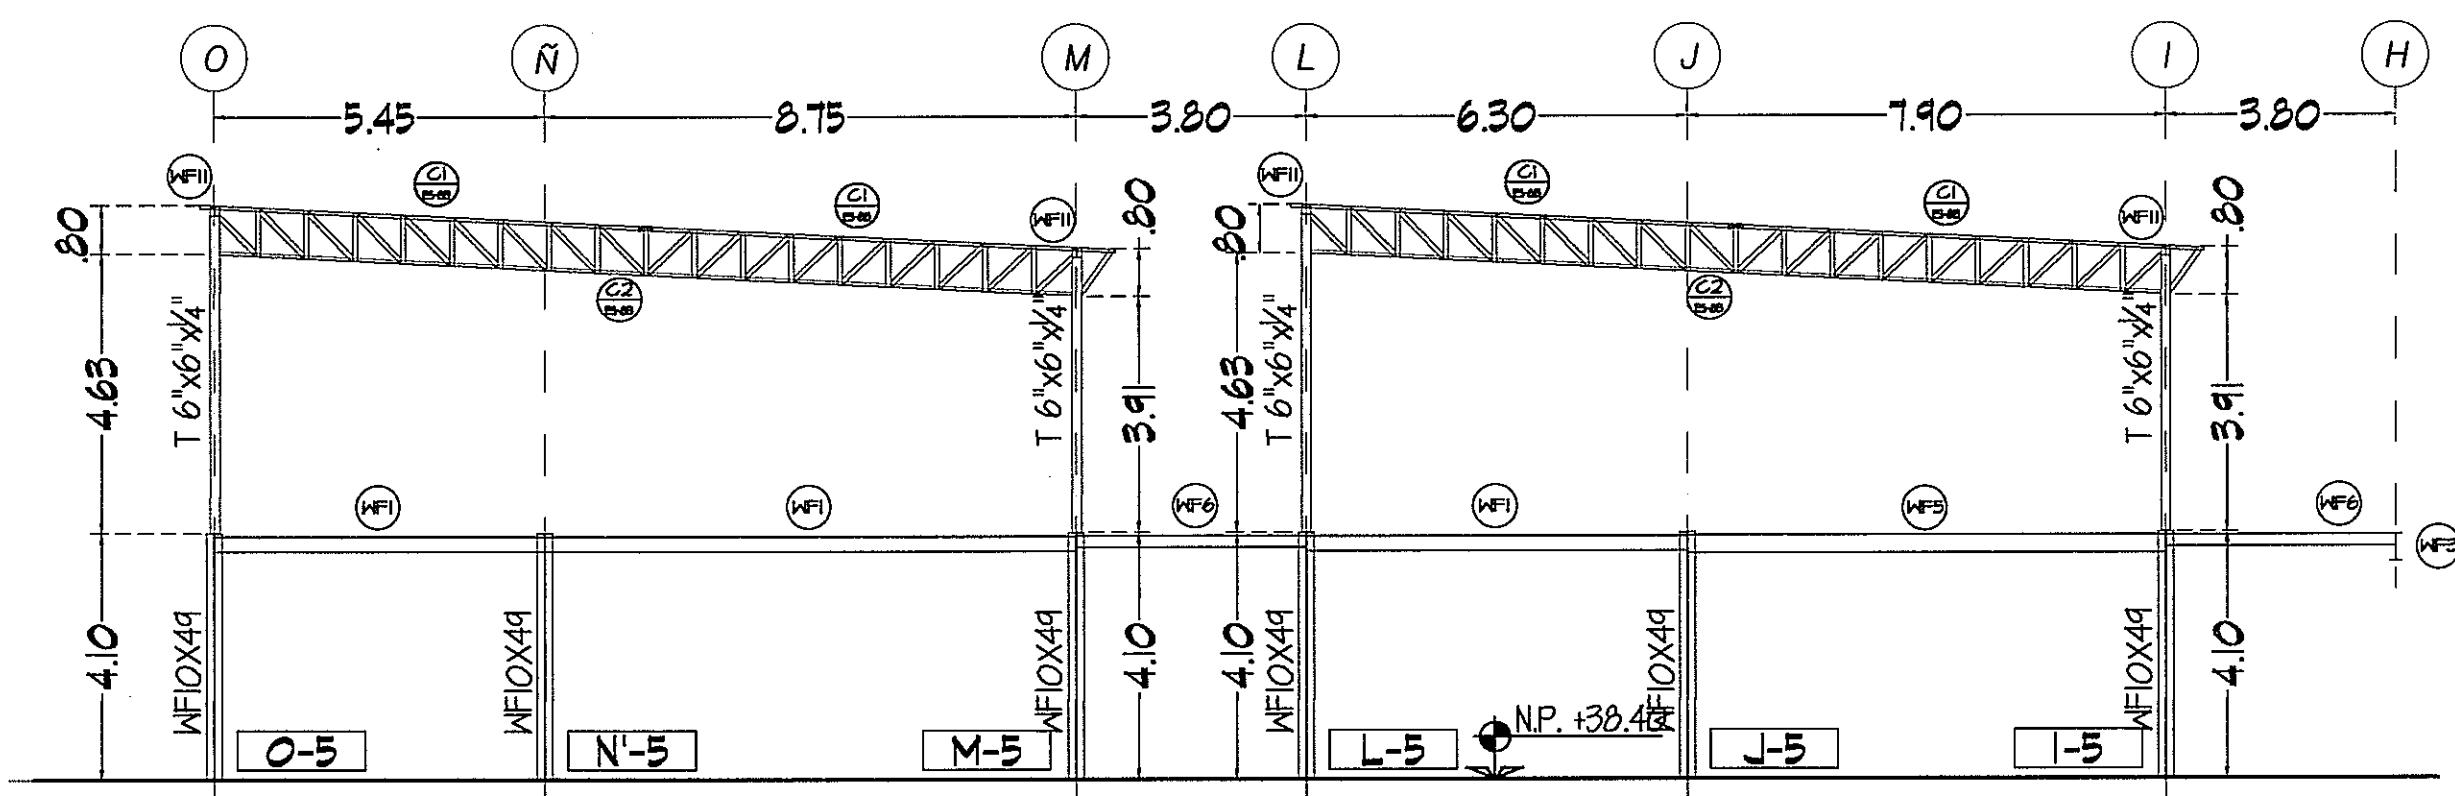


MARCO ESTRUCTURAL
EJE: 5
ESCALA 1:125

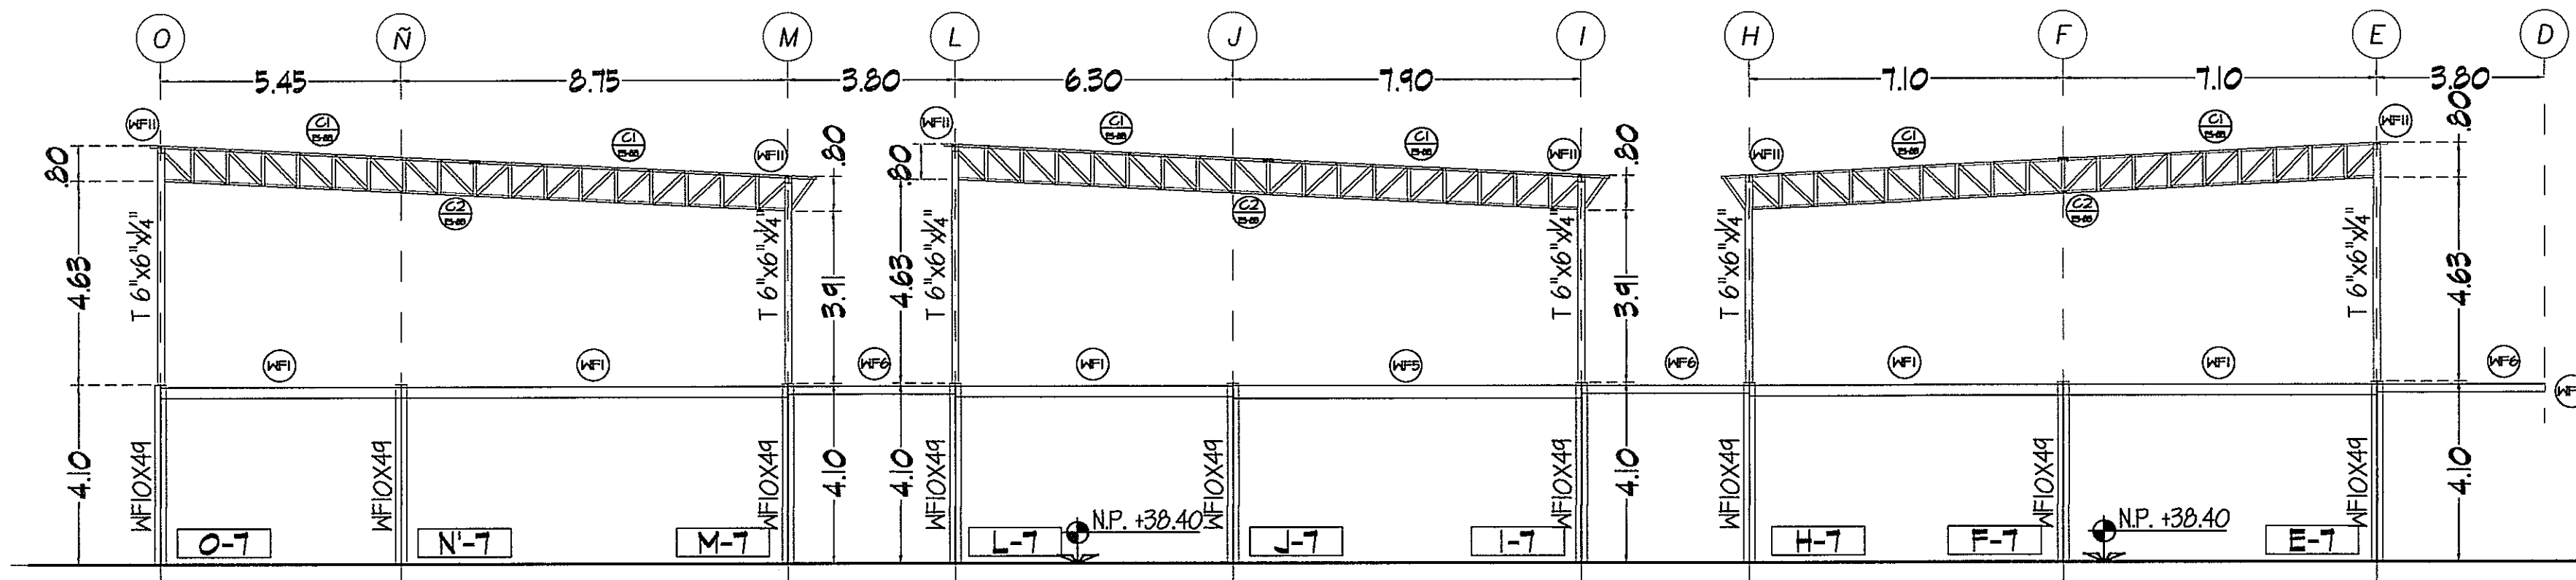


MARCO ESTRUCTURAL
EJE: 7
ESCALA 1:125

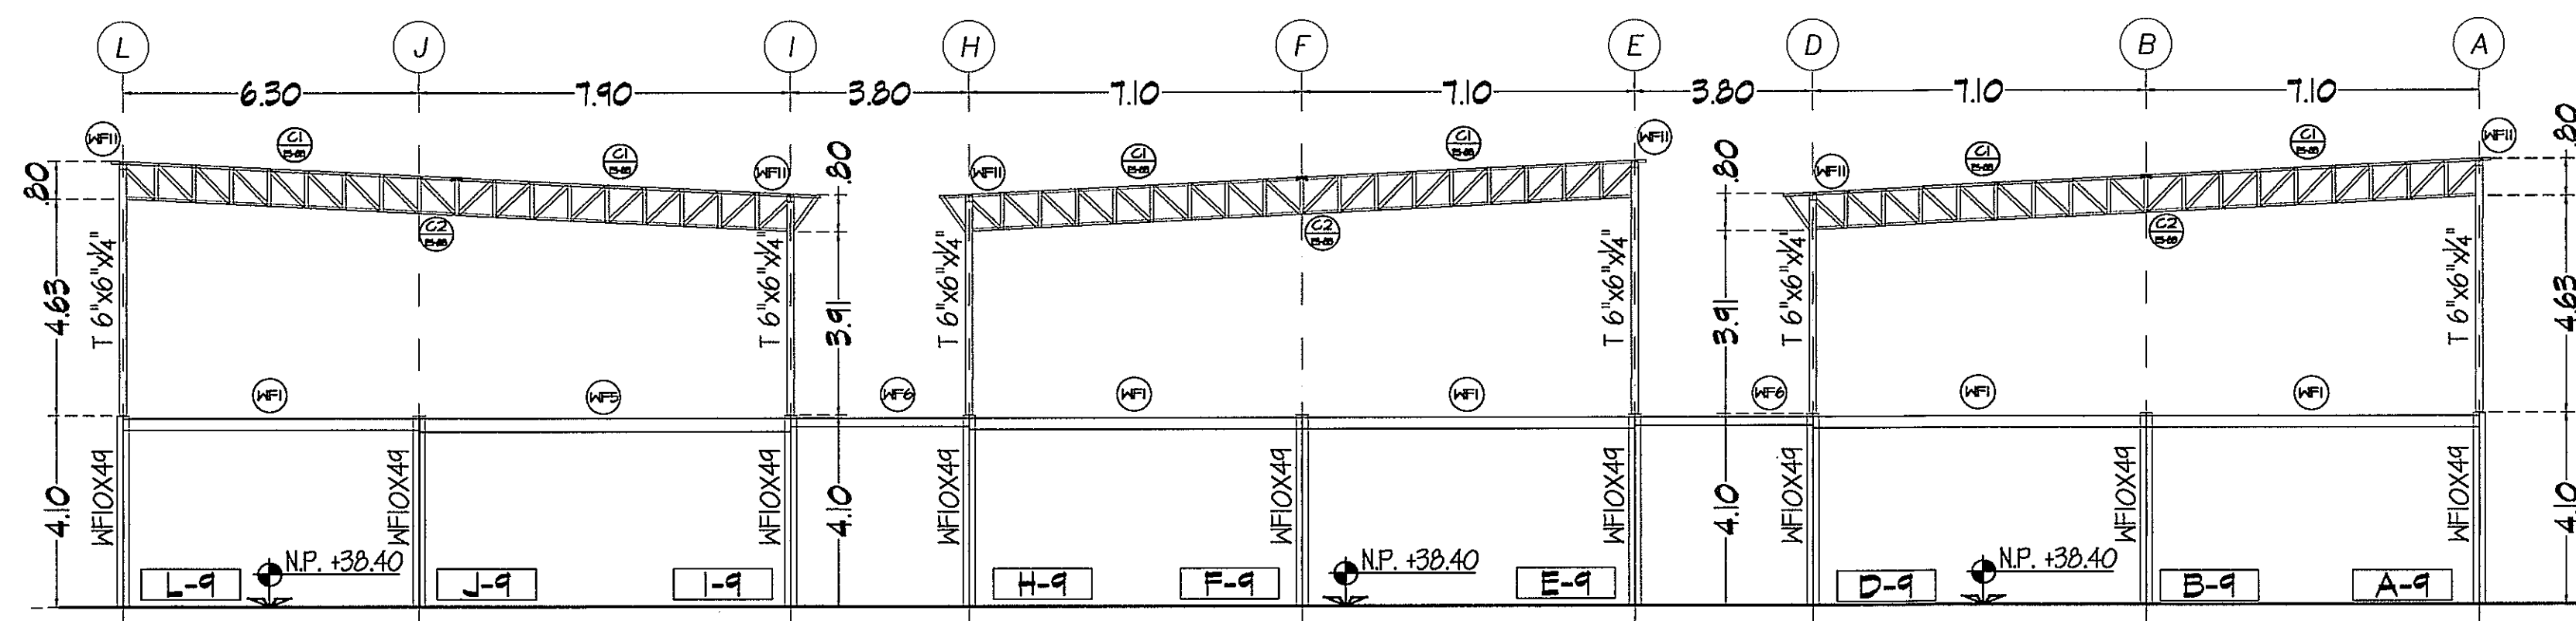


MARCO ESTRUCTURAL
EJE: 9
ESCALA 1:125

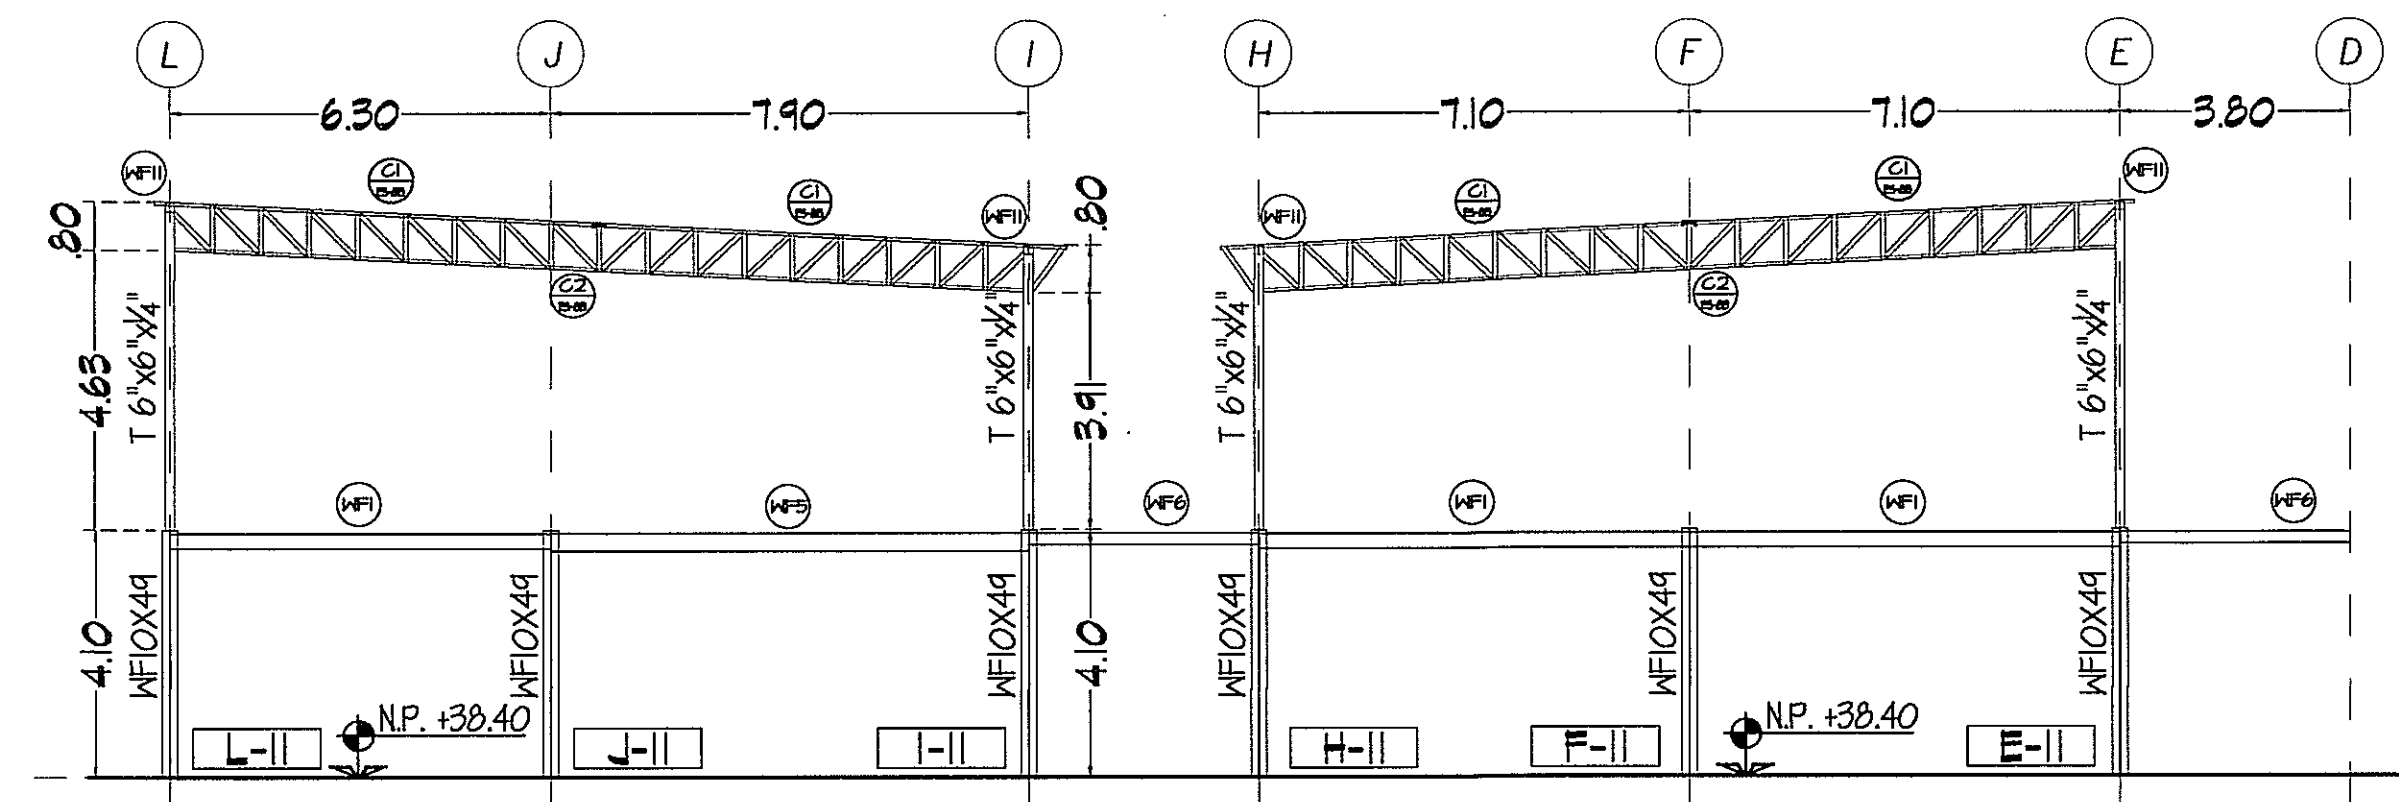


MARCO ESTRUCTURAL
EJE: 11
ESCALA 1:125

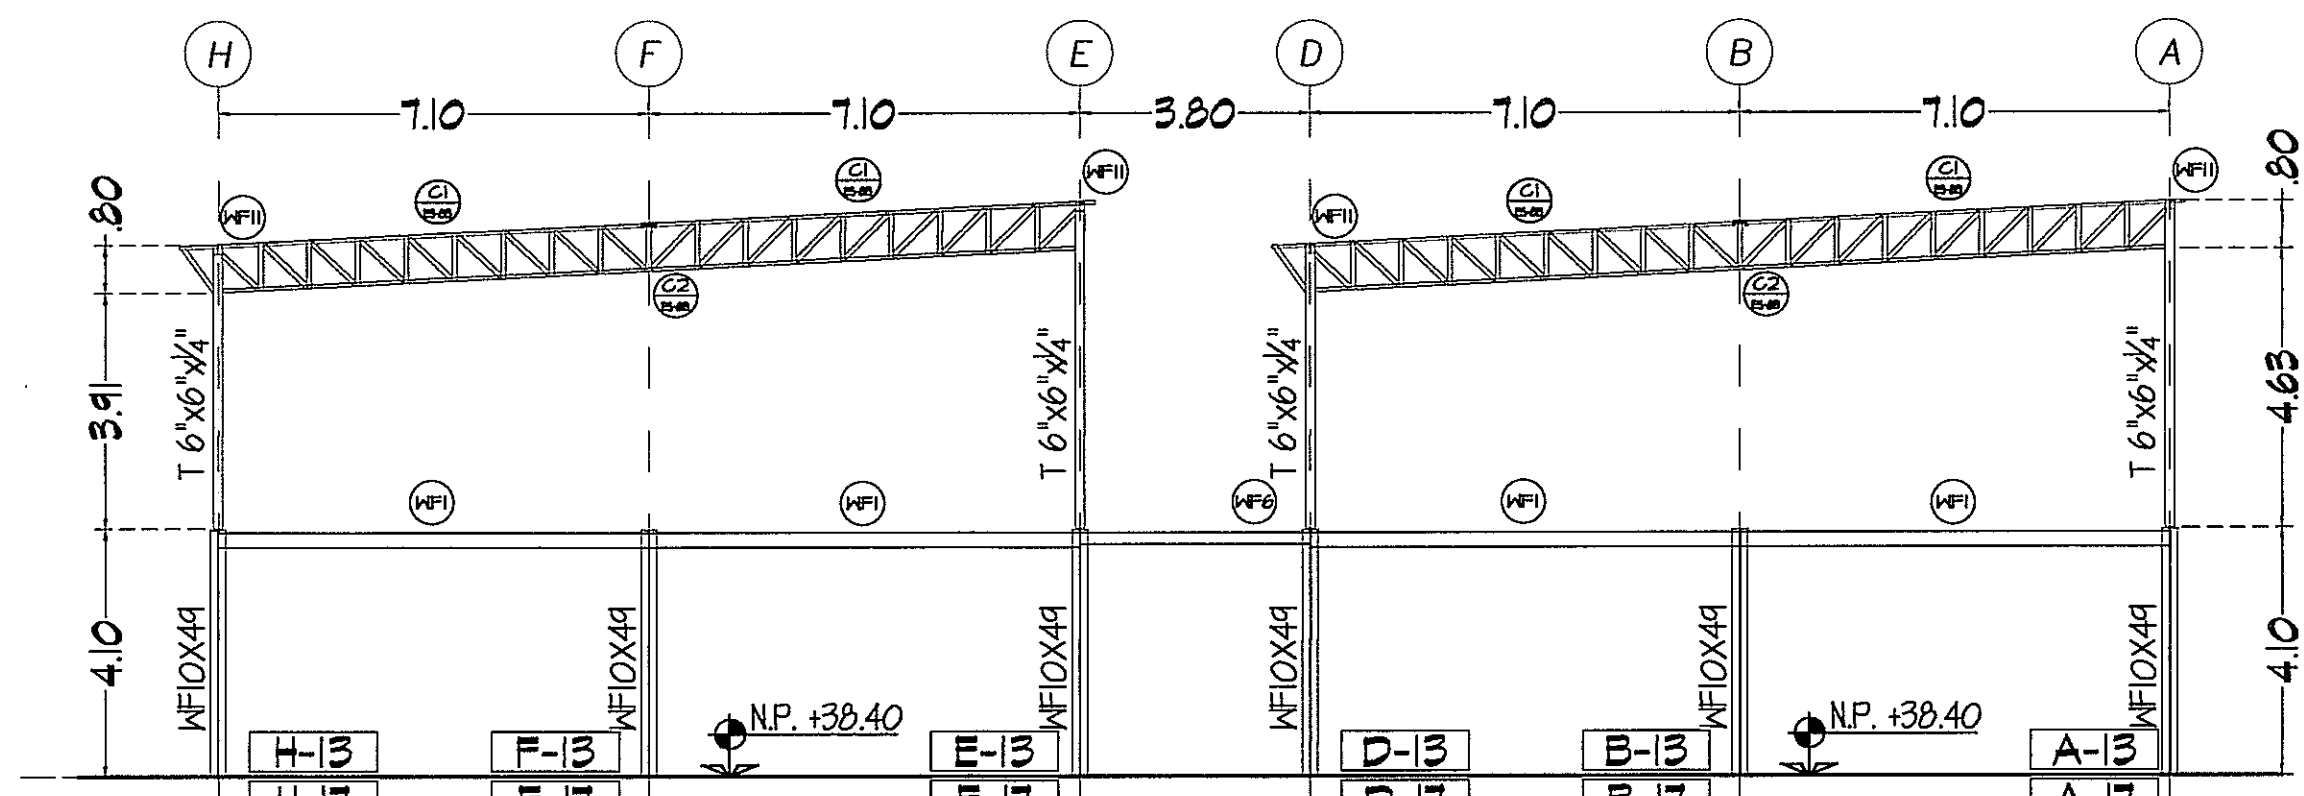

MARCO ESTRUCTURAL
EJES: 13, 17
ESCALA 1:125

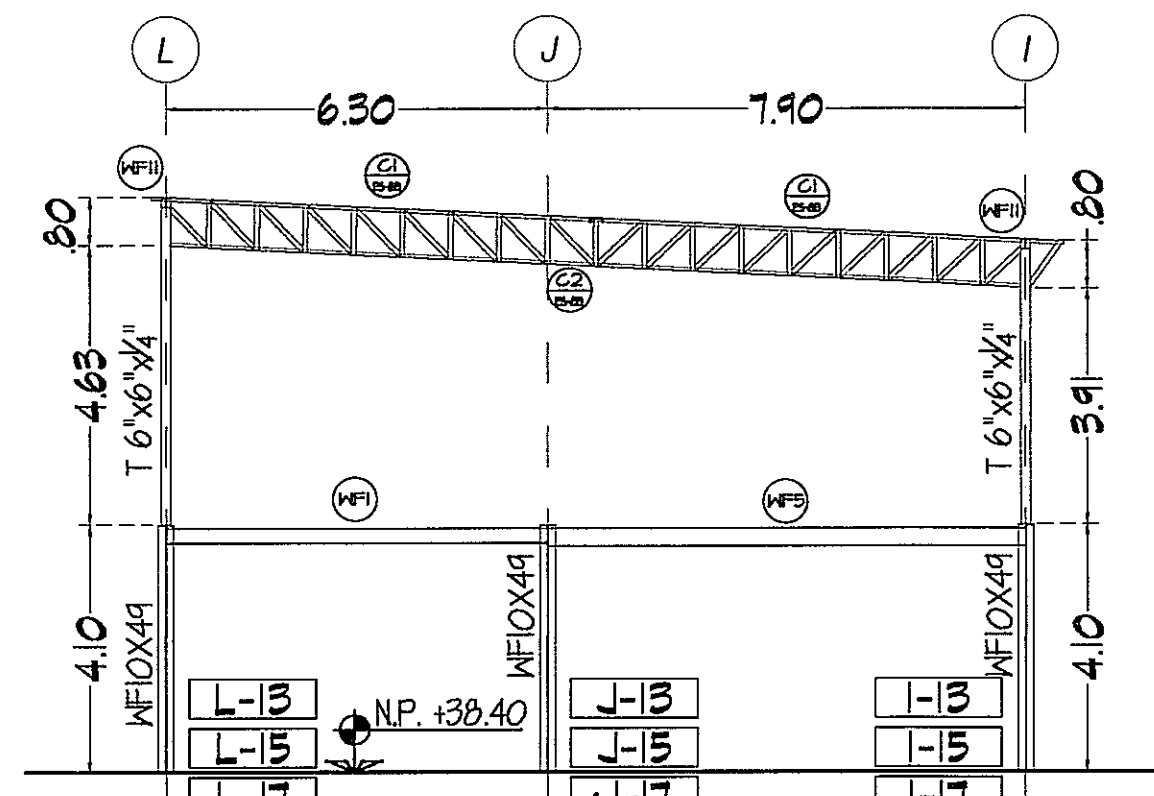

MARCO ESTRUCTURAL
EJES: 13, 15, 17
ESCALA 1:125

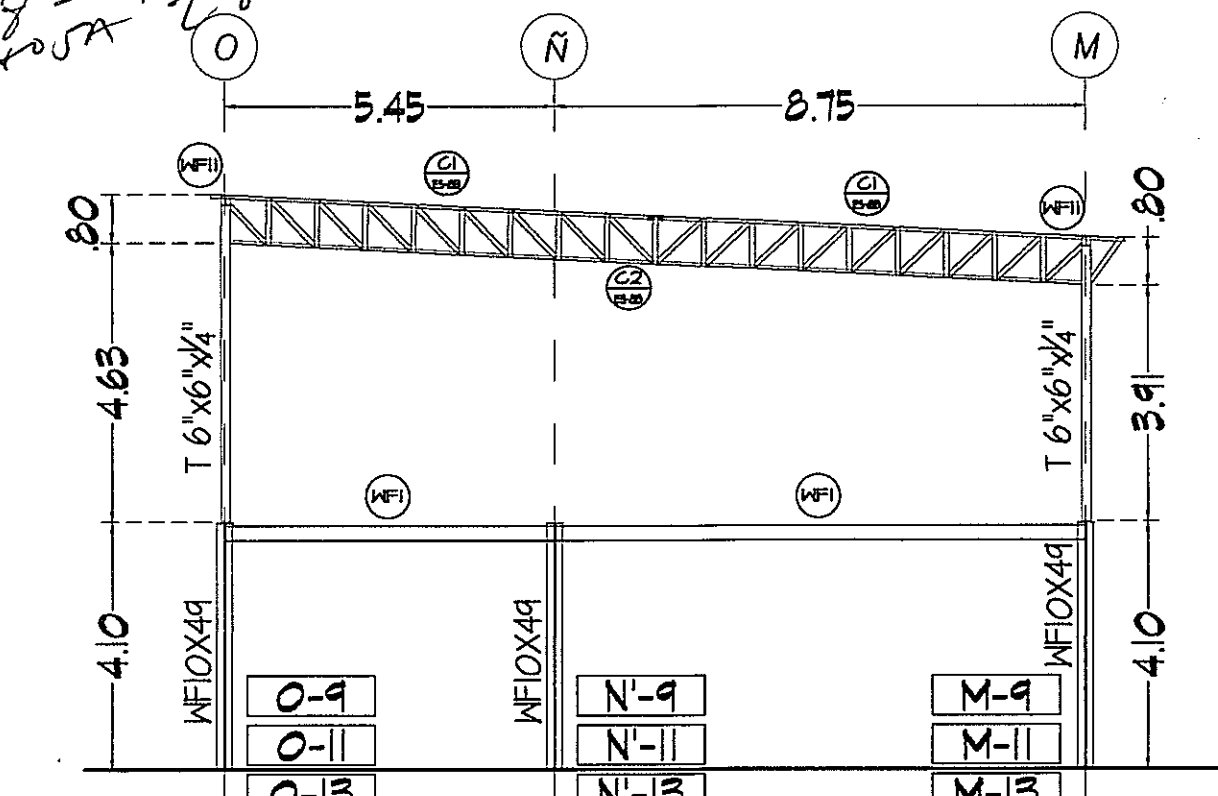

MARCO ESTRUCTURAL
EJE: 9, 11, 13, 15, 17
ESCALA 1:125



PROHIBIDA LA REPRODUCCION TOTAL O PARCIAL, Y EL USO DE SU CONTENIDO SIN EL CONSENTIMIENTO DE SU AUTOR.

JUAN R. DIAZ G. DE M.
INGENIERO CIVIL
LICENCIADO Nº 306-002-002
FIRMADO EN A
LEY 15 DEL 20 DE ENERO DE 1959
JUNTA TÉCNICA DE INGENIERIA Y ARQUITECTURA

OLMEDO A. GOMEZ MARTINEZ
ARQUITECTO
LICENCIADO Nº 306-000-133
FIRMADO EN A
LEY 15 DEL 20 DE ENERO DE 1959
JUNTA TÉCNICA DE INGENIERIA Y ARQUITECTURA

Revision No.	FECHA
REVISION #1	23-AGO-2012
REVISION #2	14-FEB-2013
REVISION #3	27-FEB-2013
REVISION #4	10-MAR-2013
REVISION #5	18-MAR-2013
REVISION #6	02-MAY-2013
REVISION #7	28-JUN-2013



DIRECCION NACIONAL DE
INFRAESTRUCTURA Y SERVICIOS
DE APOYO (DINISA)

PROYECTO:
CONSTRUCCION DE NUEVO EDIFICIO INSTITUCIONAL
POLICLINICA DR. MANUEL DE JESUS ROJAS
PROPIEDAD DE LA CAJA DEL SEGURO SOCIAL DE PANAMA
UBICADO EN LA URB. VILLA MONICA, CARRETERA INTERAMERICANA
DISTRITO DE AGUADULCE, PROV. DE COGLE, REPUBLICA DE PANAMA

DISEÑO ARQUITECTONICO:
ARG. OLMEDO GOMEZ/SERTA
ESTRUCTURA:
ING. JUAN RAUL DIAZ
ELECTRICIDAD:
ING. MANUEL PADILLA
SISTEMAS ESPECIALES:
ING. DORANSE HURTADO
PLOMERIA:
M.P. HECTOR HASSELL
AIRE ACONDICIONADO:
ING. OSVALDO ADAMES
GASES MEDICOS:
ING. VICENTE PERALLOZA

riva s.a.
S.A.I.I.C.F.A.

ES-10E

REVISION:
ARG. OLMEDO GOMEZ
REVISION:
SERTA
DESARROLLO:
SERTA
FECHA:
2012
PROYECTO No.
2012-DES-014
HOJA No.
DE