




MARCO ESTRUCTURAL
EJE: 19
ESCALA 1:125

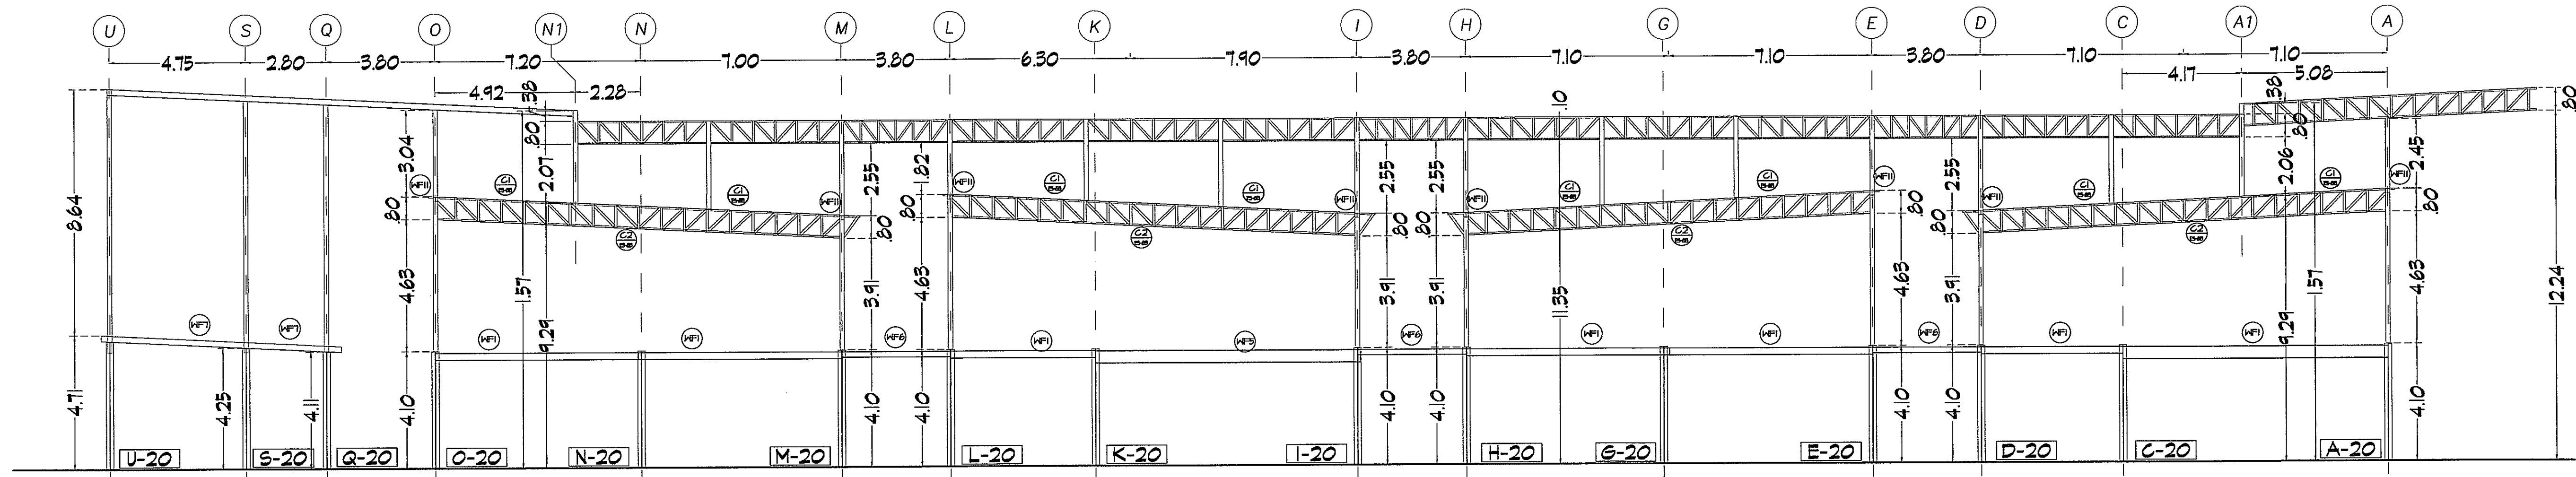


MARCO ESTRUCTURAL
EJE: 20
ESCALA 1:125

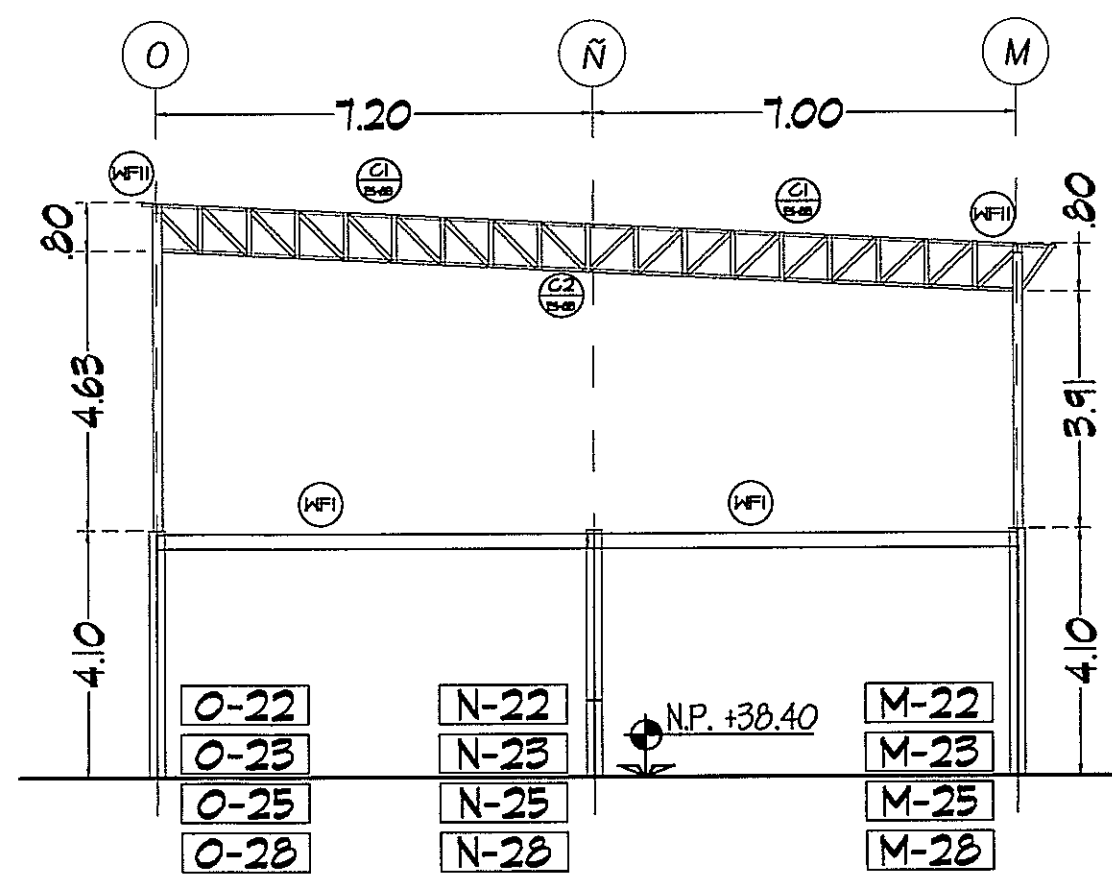


MARCO ESTRUCTURAL
EJES: 22, 23, 25, 28
ESCALA 1:125

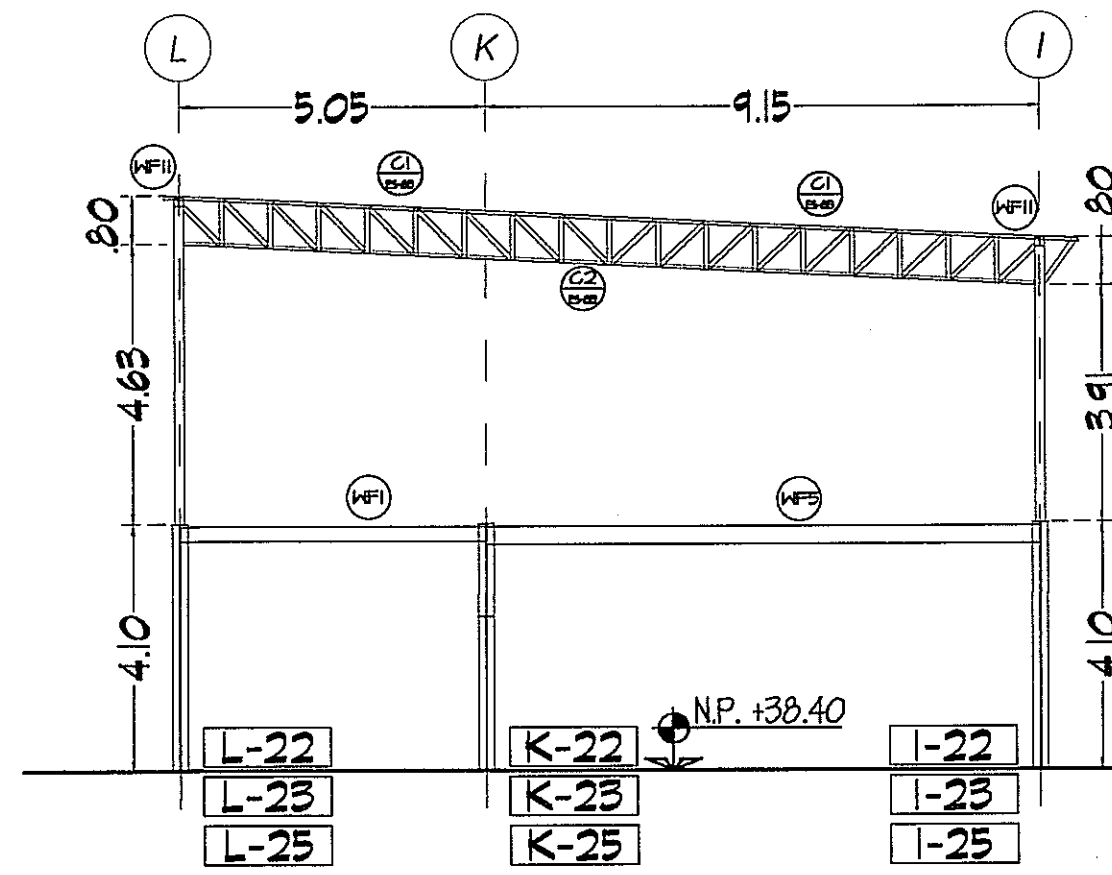


MARCO ESTRUCTURAL
EJES: 22, 23, 25
ESCALA 1:125

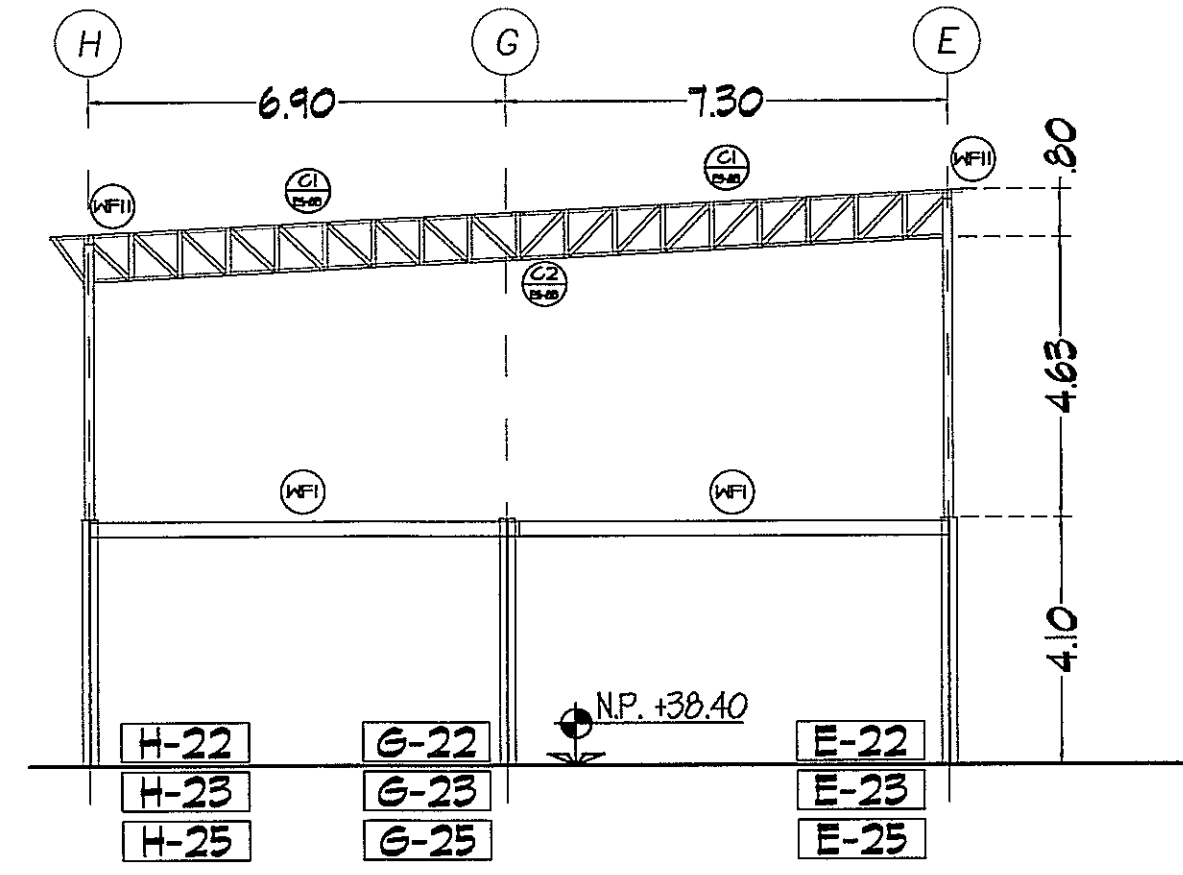


MARCO ESTRUCTURAL
EJES: 22, 23, 29
ESCALA 1:125

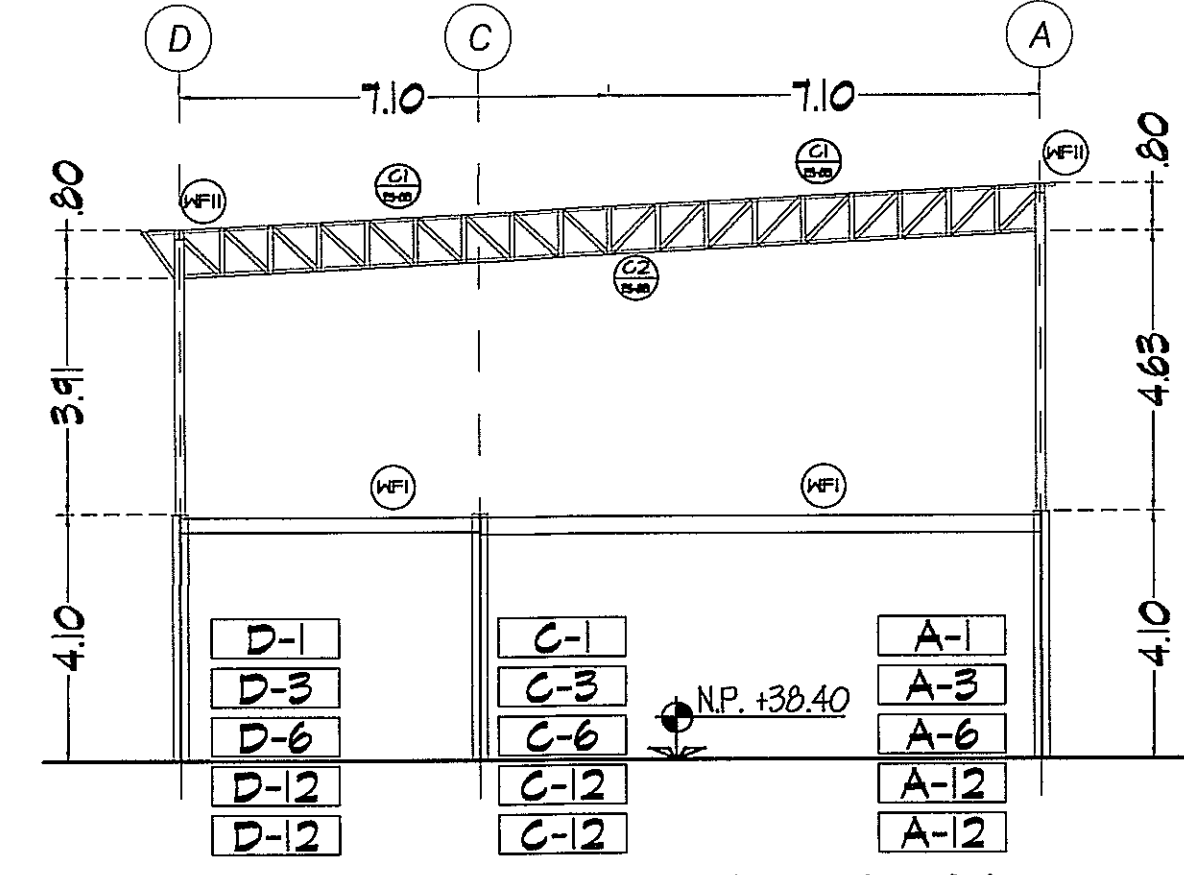

MARCO ESTRUCTURAL
EJES: 21, 22, 27, 30, 31
ESCALA 1:125

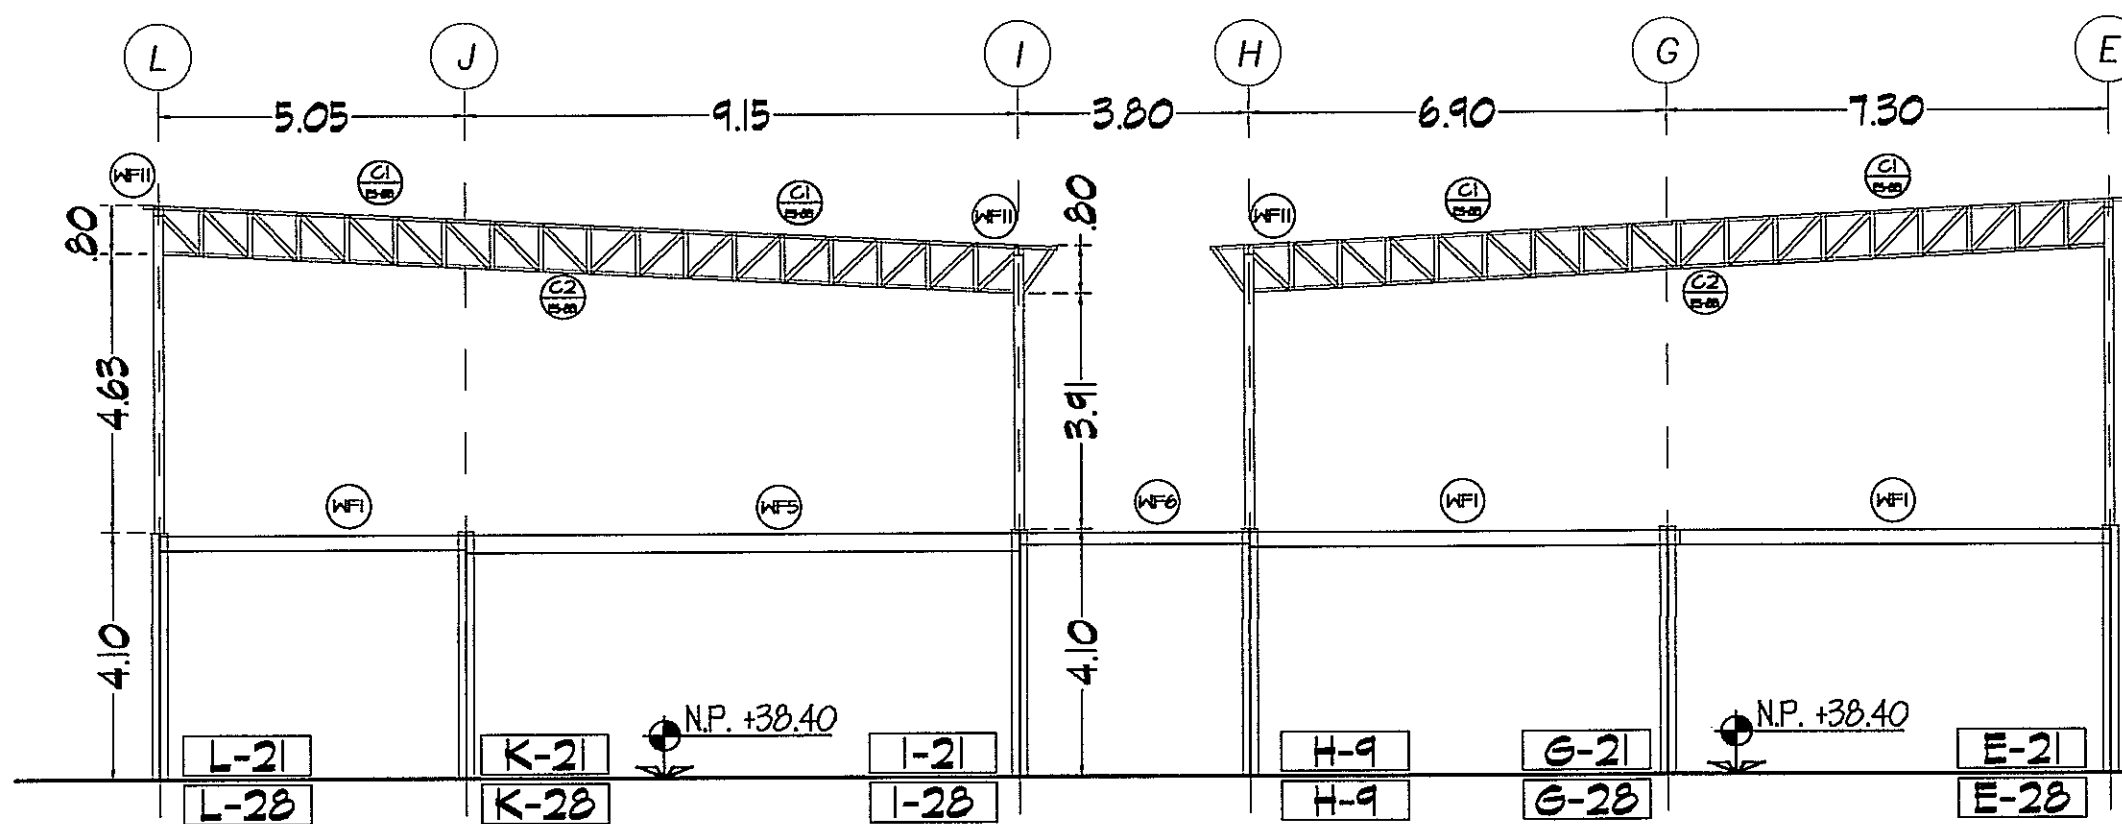

MARCO ESTRUCTURAL
EJES: 21, 28
ESCALA 1:125

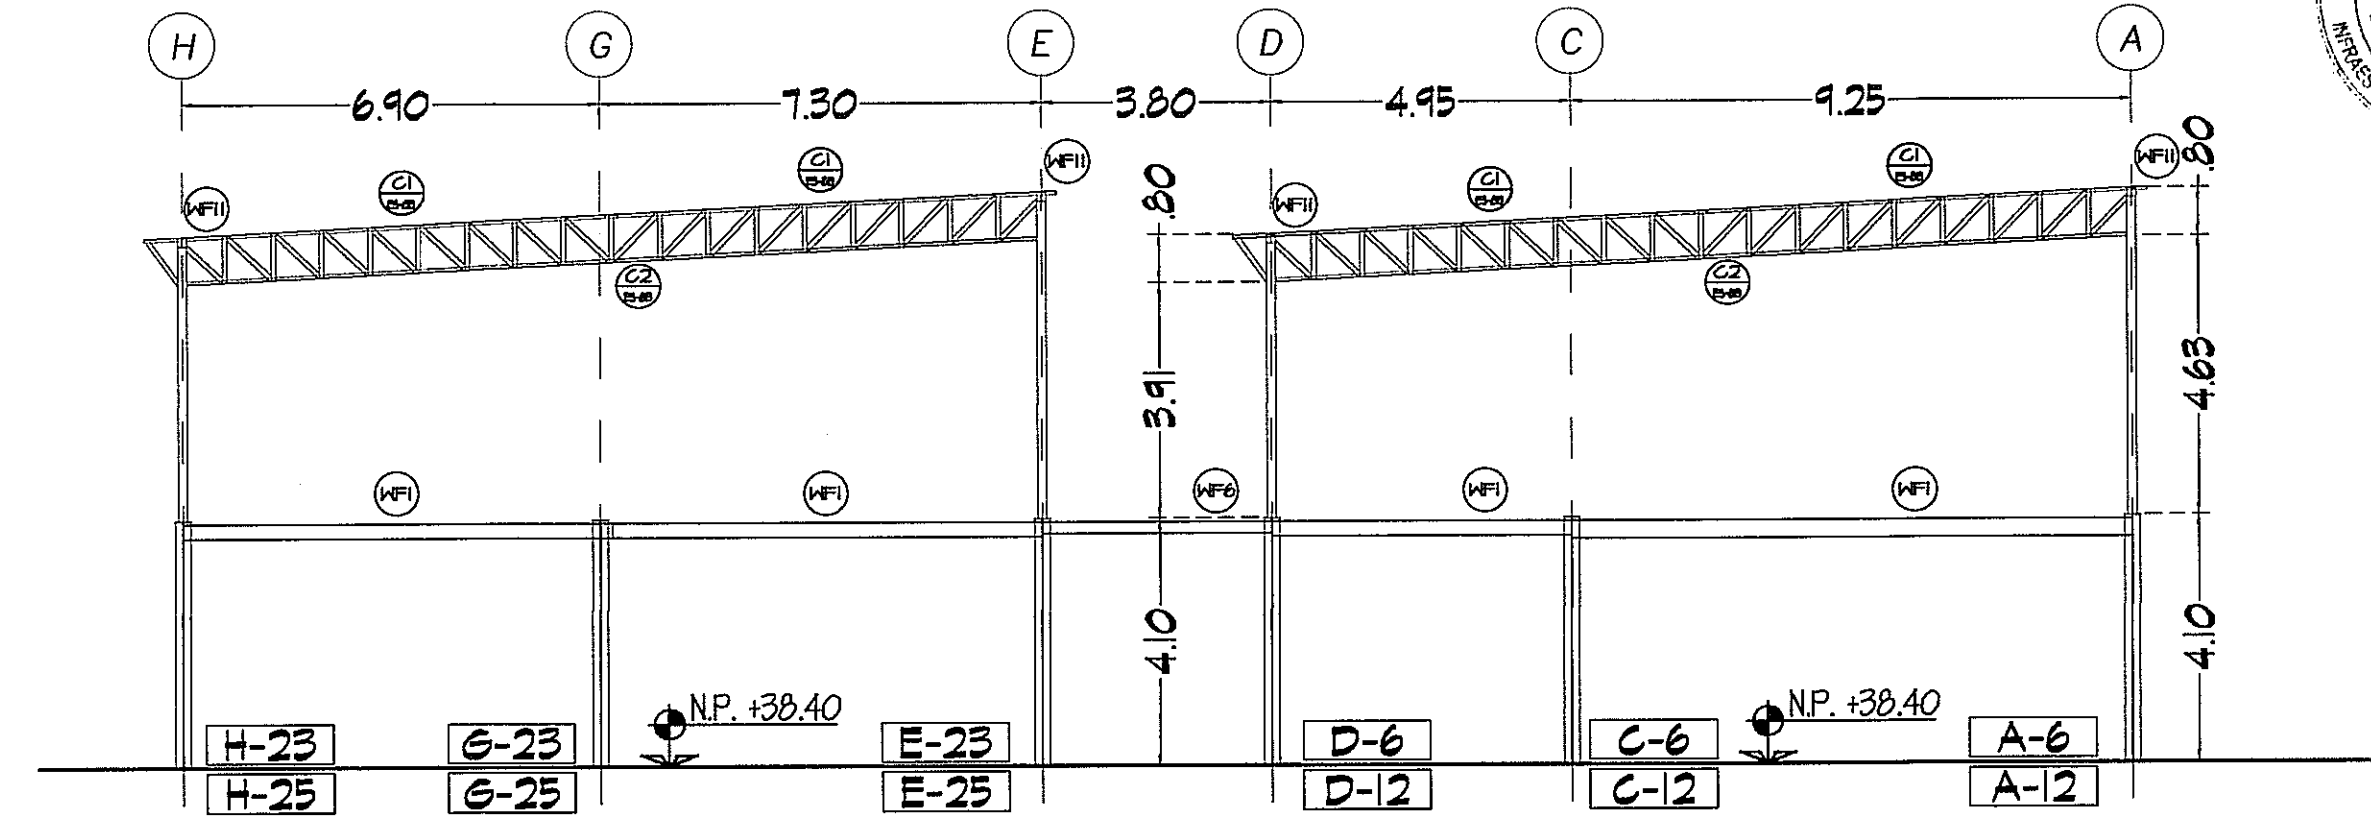

MARCO ESTRUCTURAL
EJES: 23, 24
ESCALA 1:125




8-7-17
HoJA 29 de 43

PROHIBIDA LA REPRODUCCION TOTAL O PARCIAL, Y EL USO DE SU CONTENIDO SIN EL CONSENTIMIENTO DE SU AUTOR.

JUAN R. DIAZ G. DE M.
INGENIERO CIVIL
LICENCIA Nº 14.008-025
FIRMA
LEY 18 DEL 20 DE ENERO DE 1990
CORTE TÉCNICA DE INGENIERIA Y ARQUITECTURA

OLMEDO A. GÓMEZ MARTÍNEZ
ARQUITECTO
LICENCIA Nº 20040071-193
FIRMA
LEY 18 DEL 20 DE ENERO DE 1990
CORTE TÉCNICA DE INGENIERIA Y ARQUITECTURA

Revision No.	FECHA
REVISION #1	23-AGO-2012
REVISION #2	14-FEB-2013
REVISION #3	27-FEB-2013
REVISION #4	10-MAR-2013
REVISION #5	18-MAR-2013
REVISION #6	02-MAY-2013
REVISION #7	28-JUN-2013

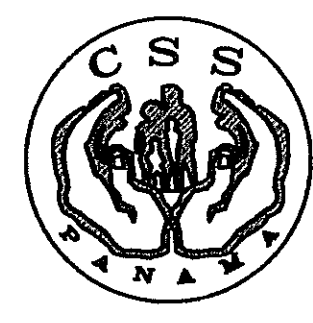

DIRECCIÓN NACIONAL DE
INFRAESTRUCTURA Y SERVICIOS
DE APOYO (DINISA)

PROYECTO:
CONSTRUCCION DE NUEVO EDIFICIO INSTITUCIONAL
POLICLINICA DR. MANUEL DE JESUS ROJAS
PROPIEDAD DE LA CAJA DEL SEGURO SOCIAL DE PANAMA
UBICADO EN LA URB. VILLA MONICA, CARRETERA INTERAMERICANA
DISTRITO DE AGUADULCE, PROV. DE COCLE, REPUBLICA DE PANAMA

DIRECTOR DE OBRAS Y CONSTRUCCIONES MUNICIPALES

MARCOS ESTRUCTURALES LONGITUDINALES

DISEÑO ARQUITECTONICO:
ARQ. OLMEDO GÓMEZ/SERTA
ESTRUCTURA:
ING. JUAN RAUL DIAZ
ELECTRICIDAD:
ING. MANUEL PADILLA
SISTEMAS ESPECIALES:
ING. DORANSE HURTADO
PLOMERIA:
M.P. HECTOR HASSELL
AIRE ACONDICIONADO:
ING. OSVALDO ADAMES
GASES MEDICOS:
ING. VICENTE PEÑALOZA

riva s.a.
S.A.I.C.F.A.

ES-10F

REVISION:
ARQ. OLMEDO GÓMEZ
REVISION:
SERTA
DESARROLLO:
SERTA
FECHA:
2012
PROYECTO No.
2012-DES-014

HOJA No.
DE