

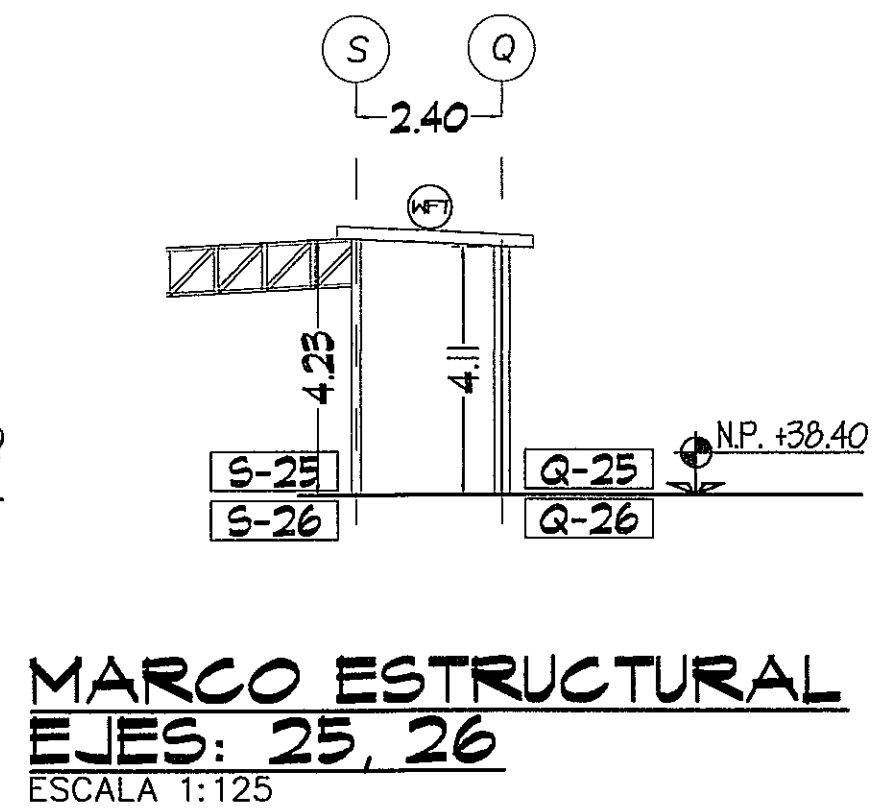
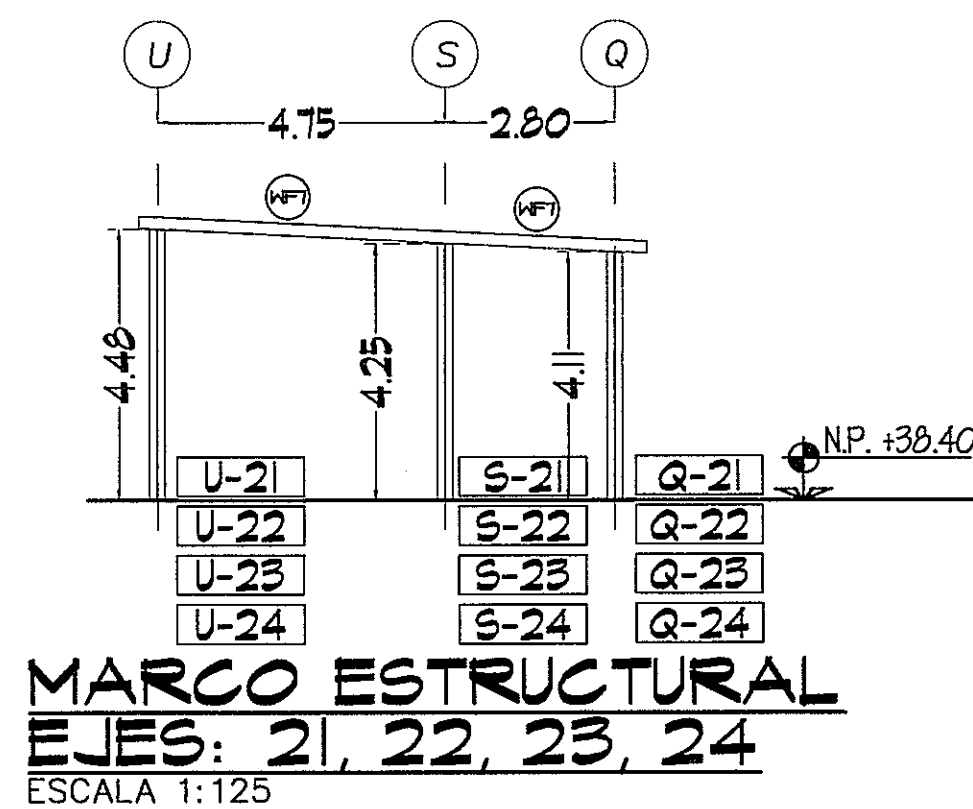
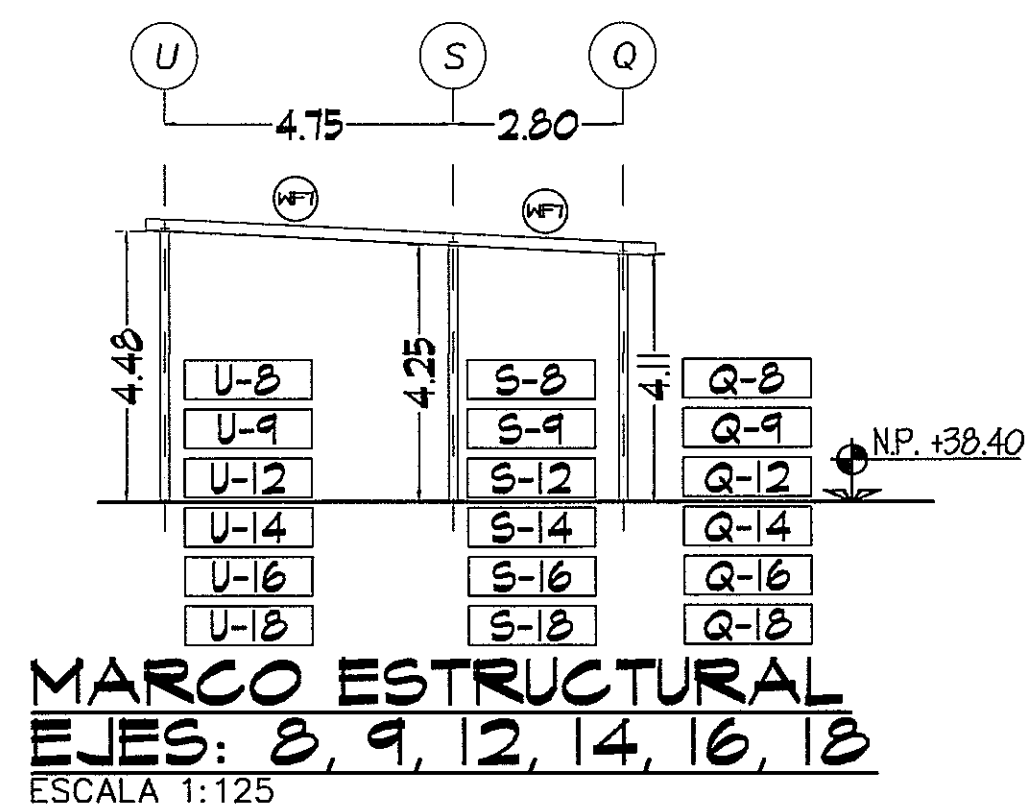
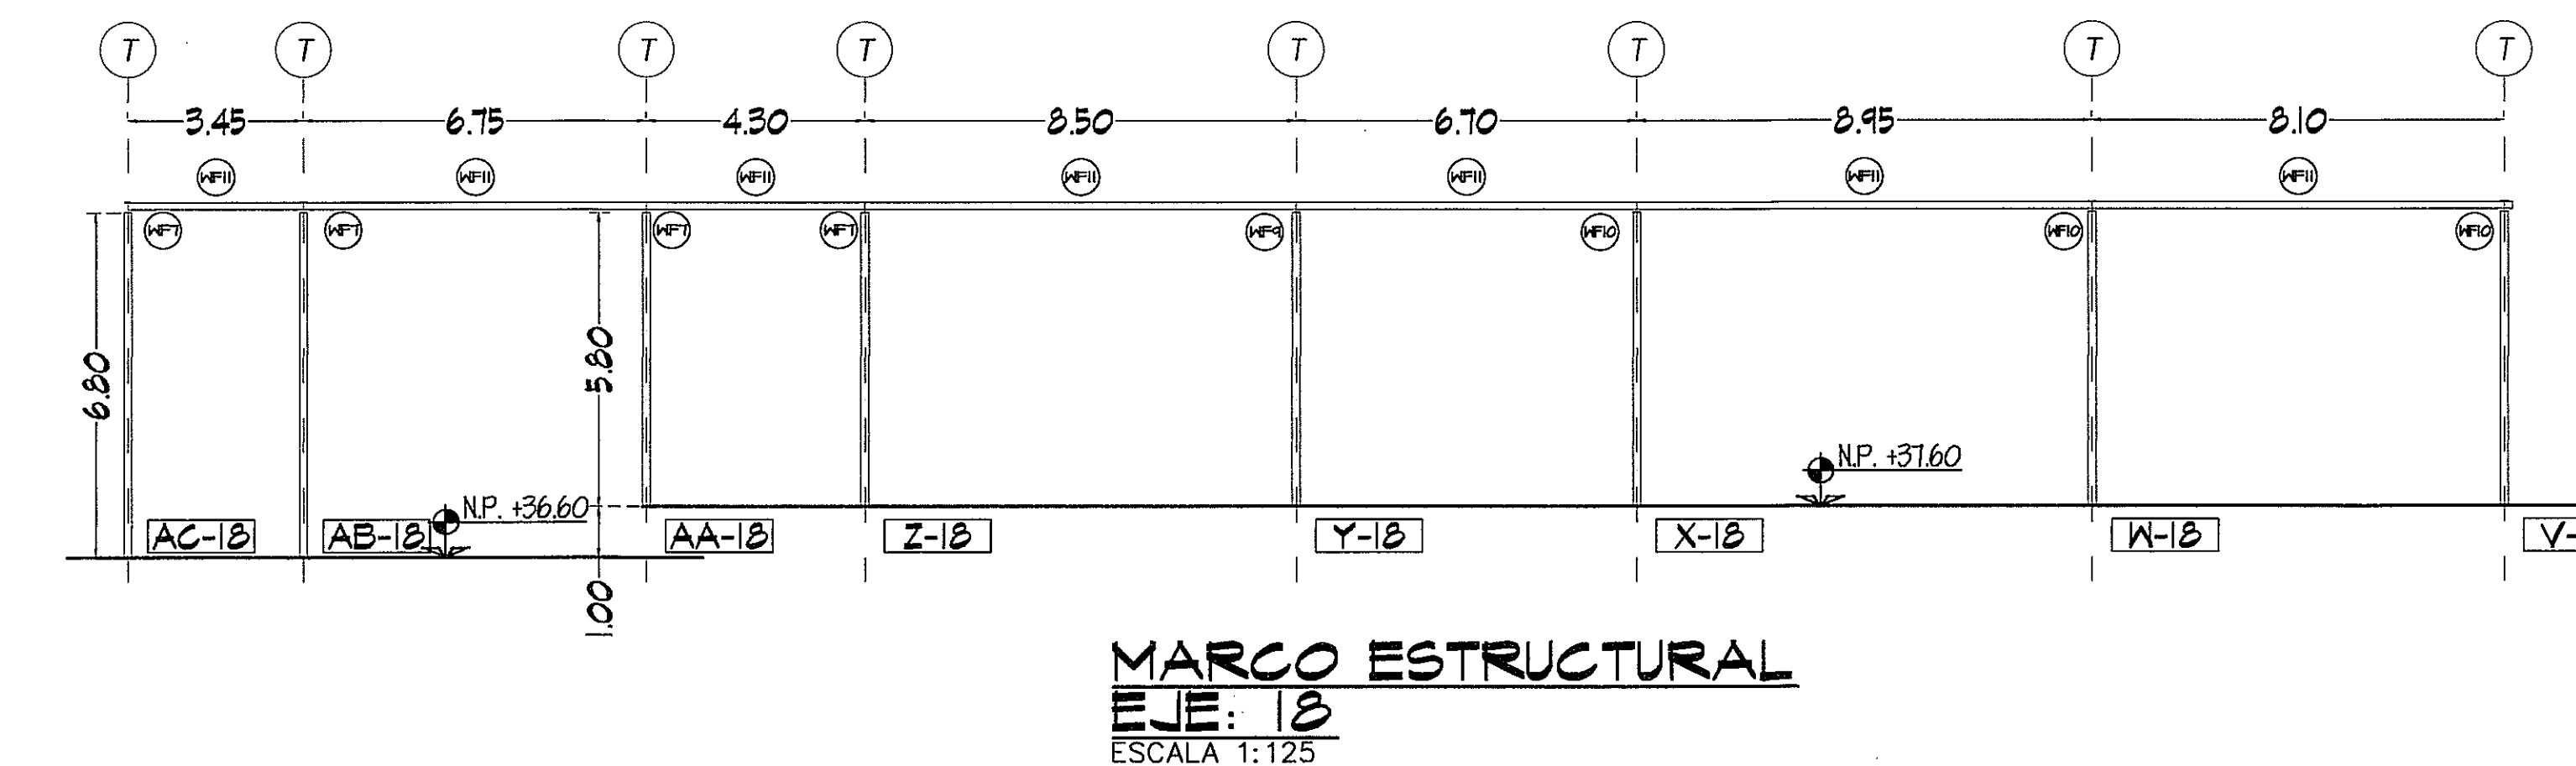
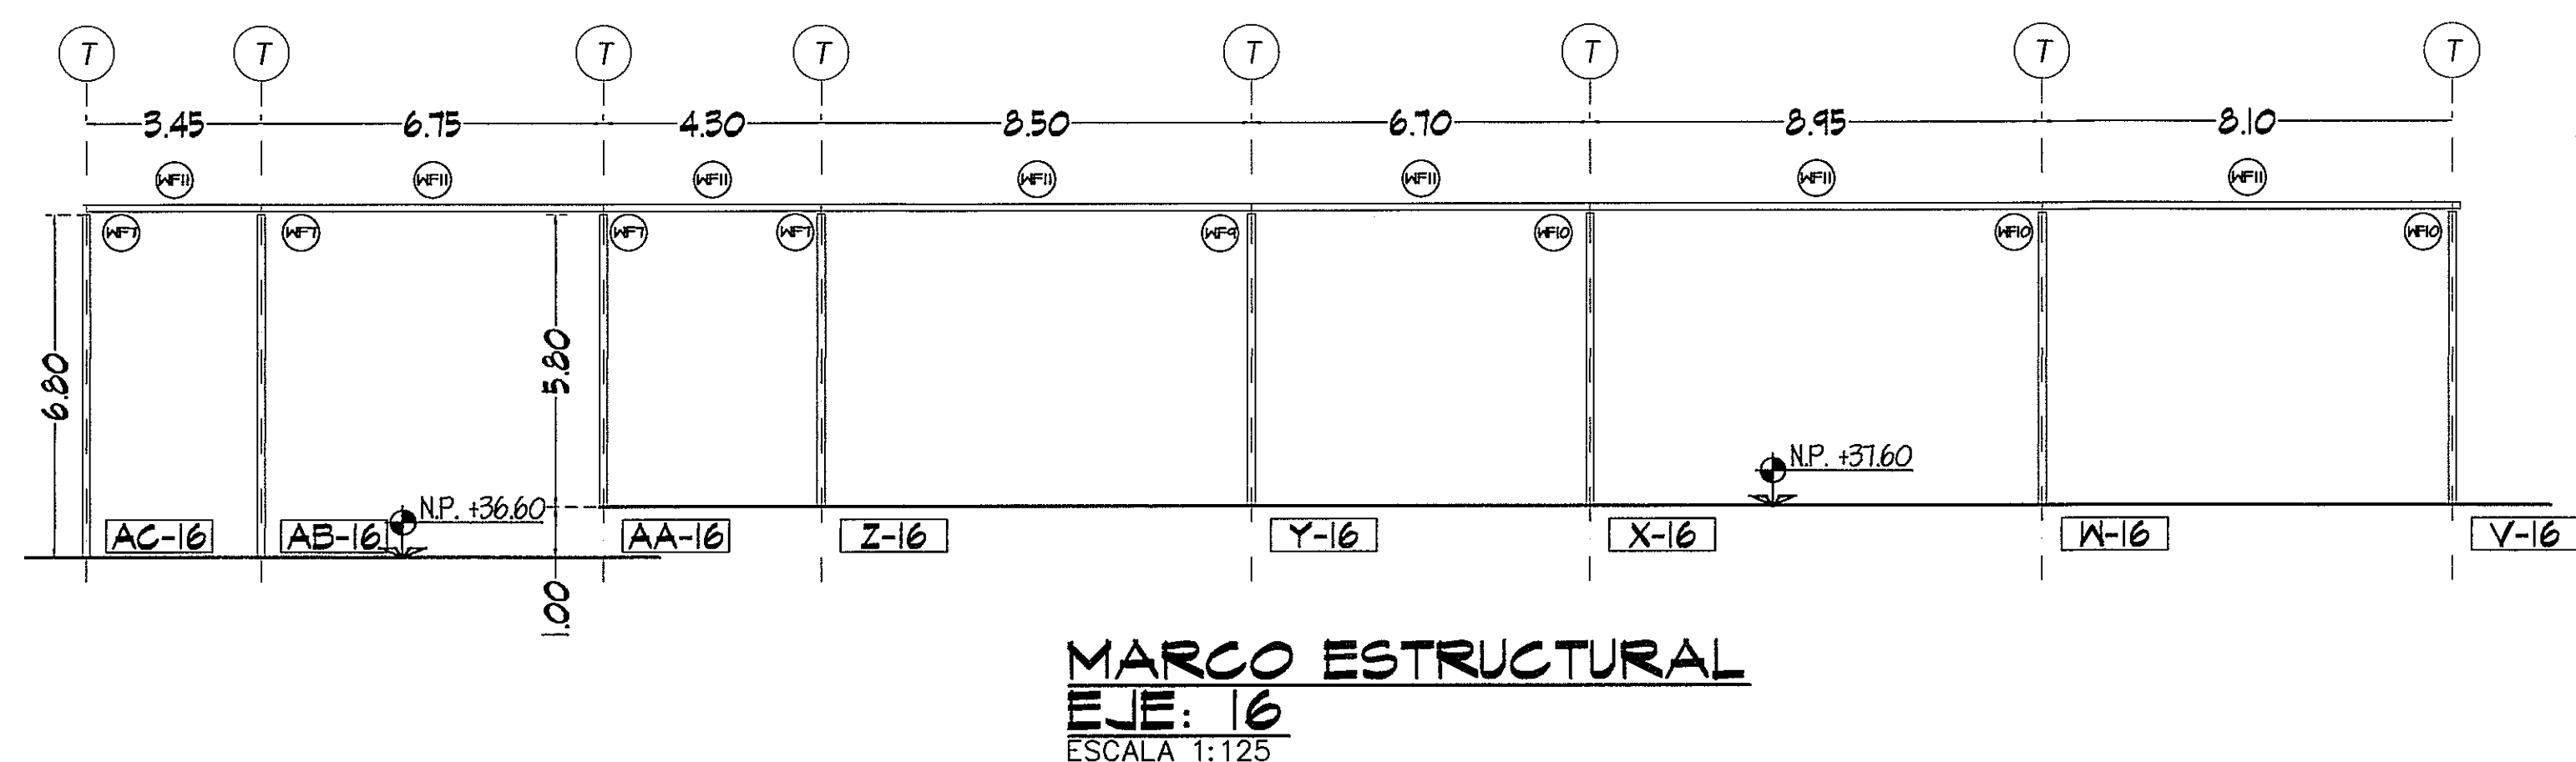
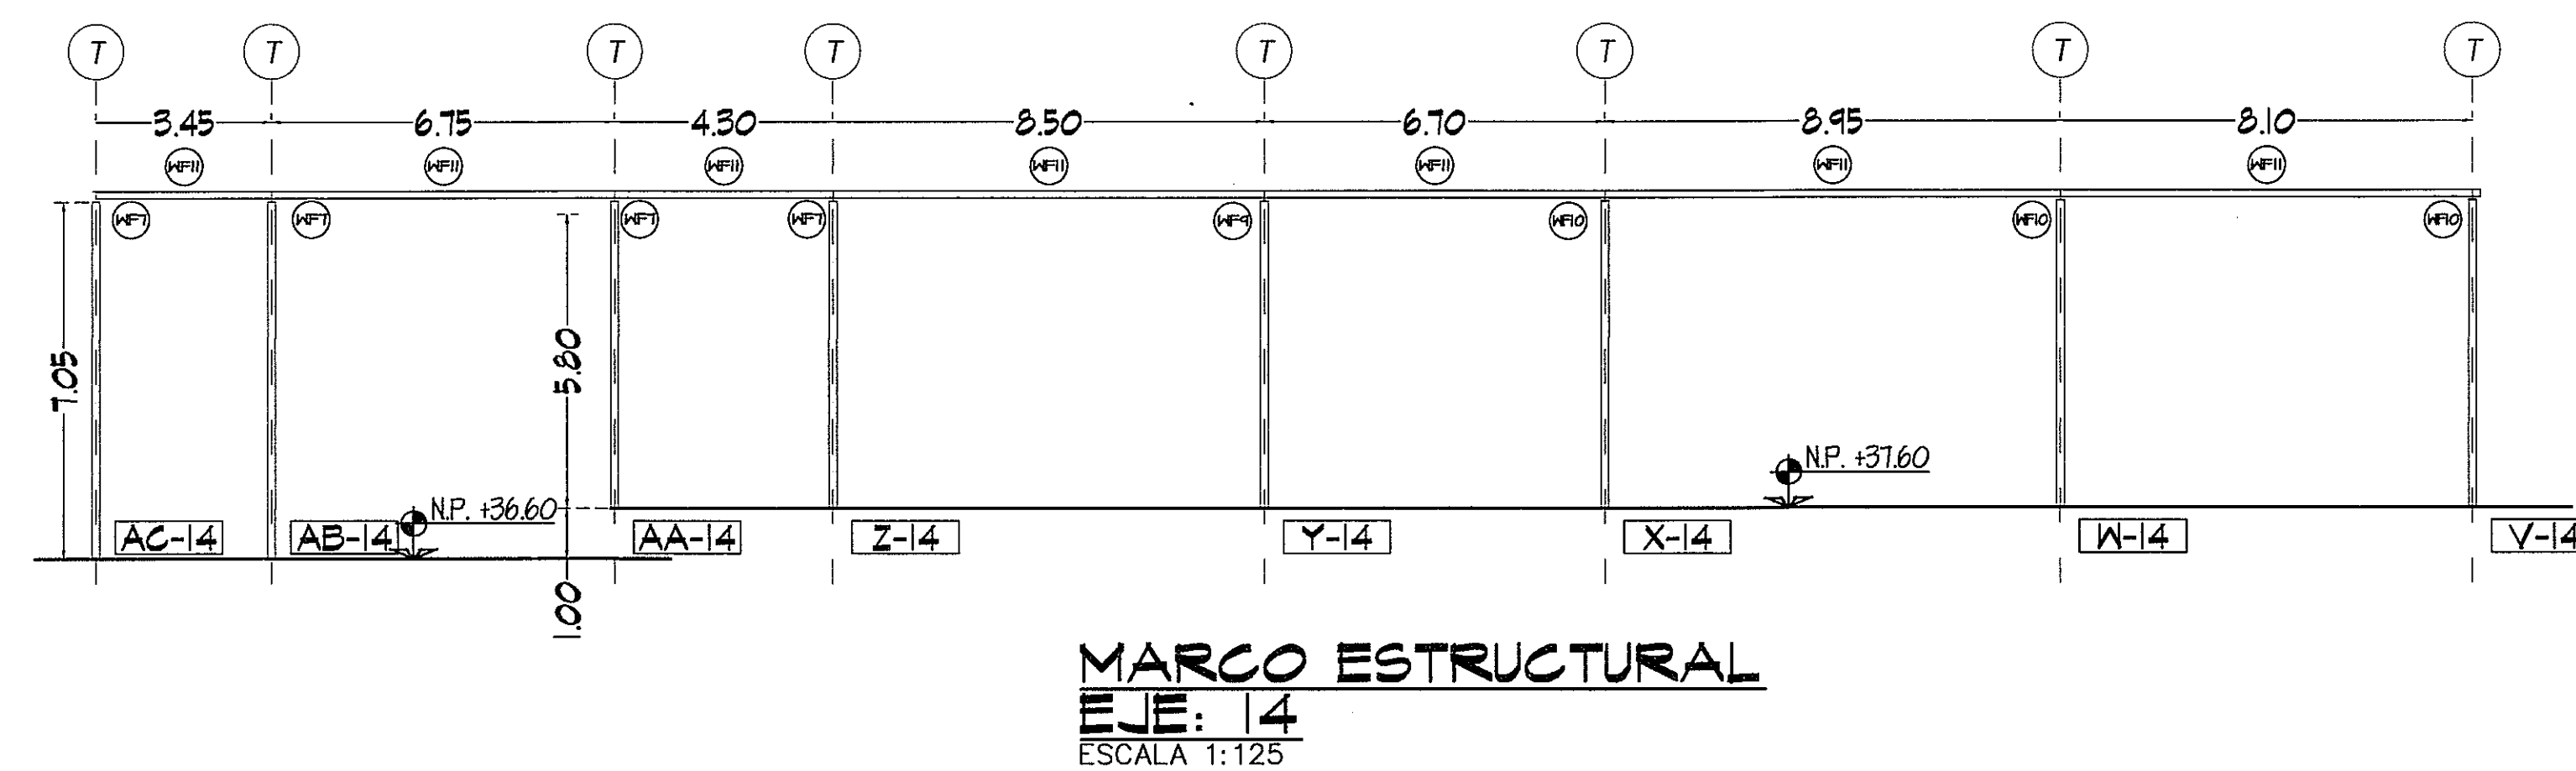
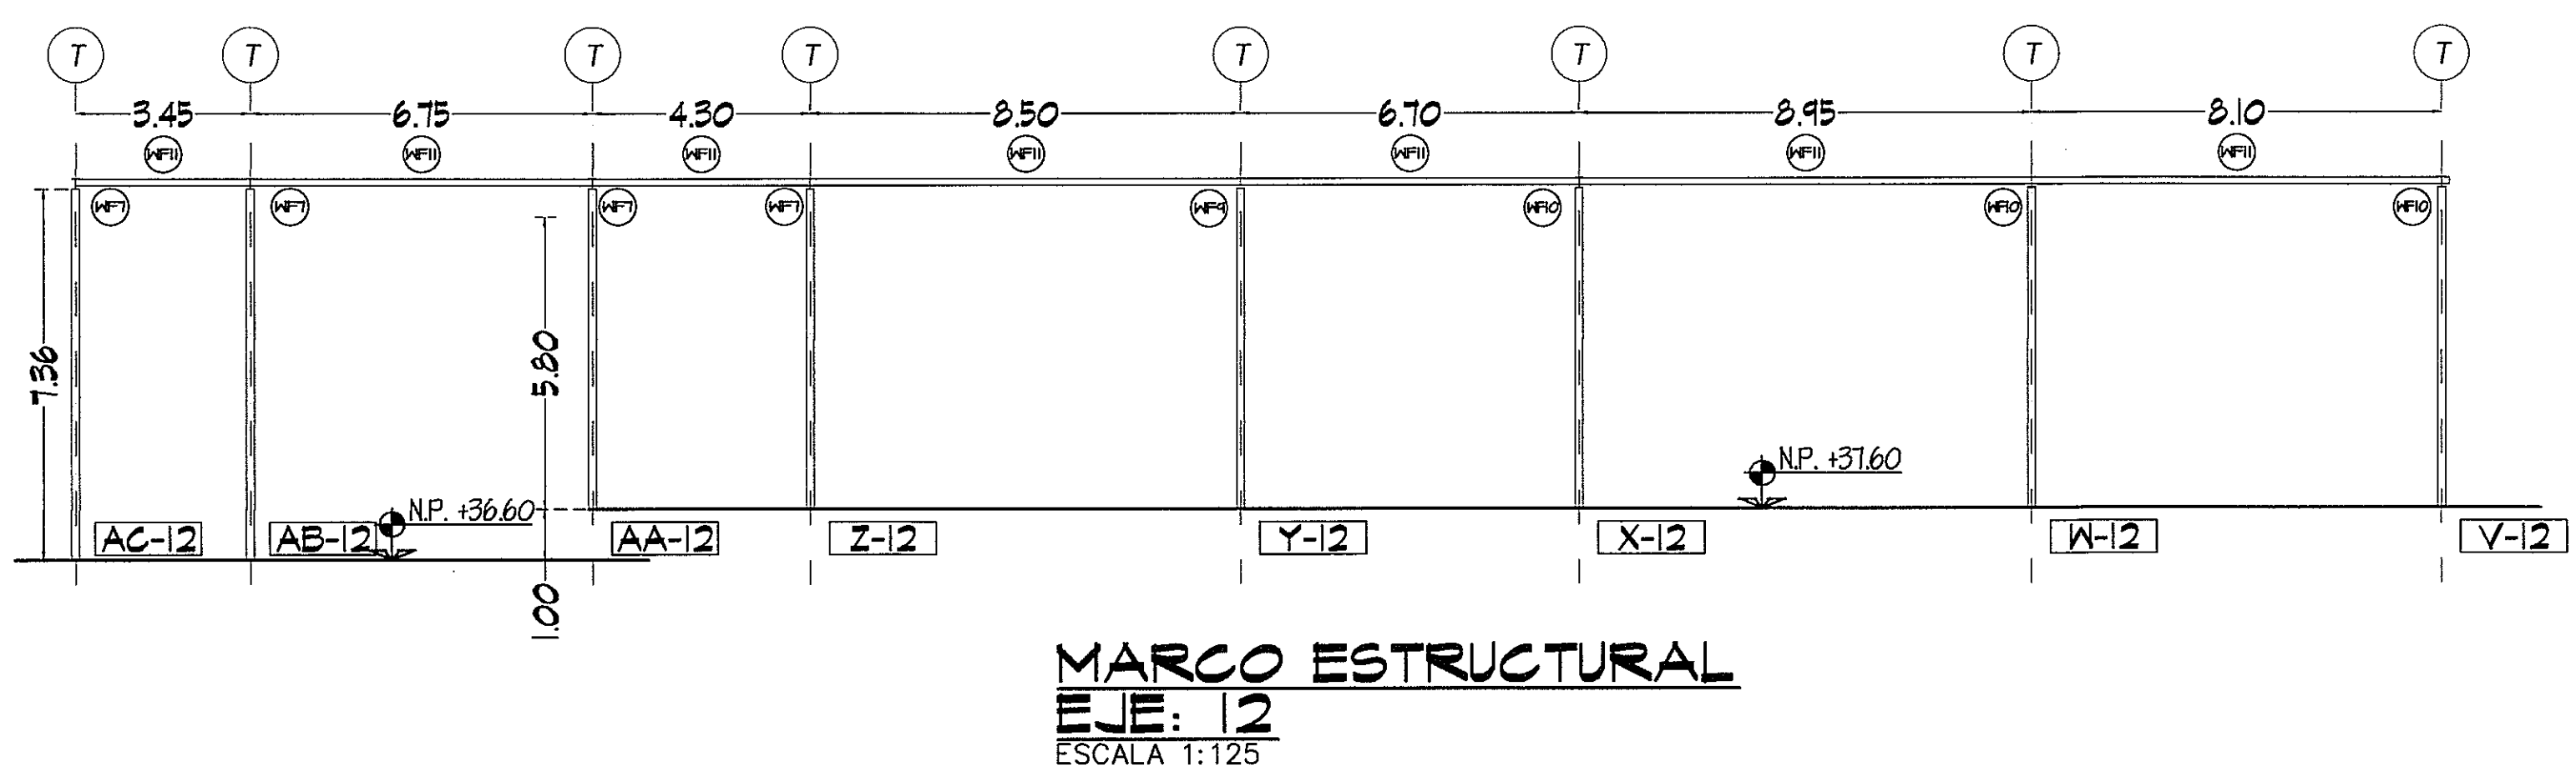


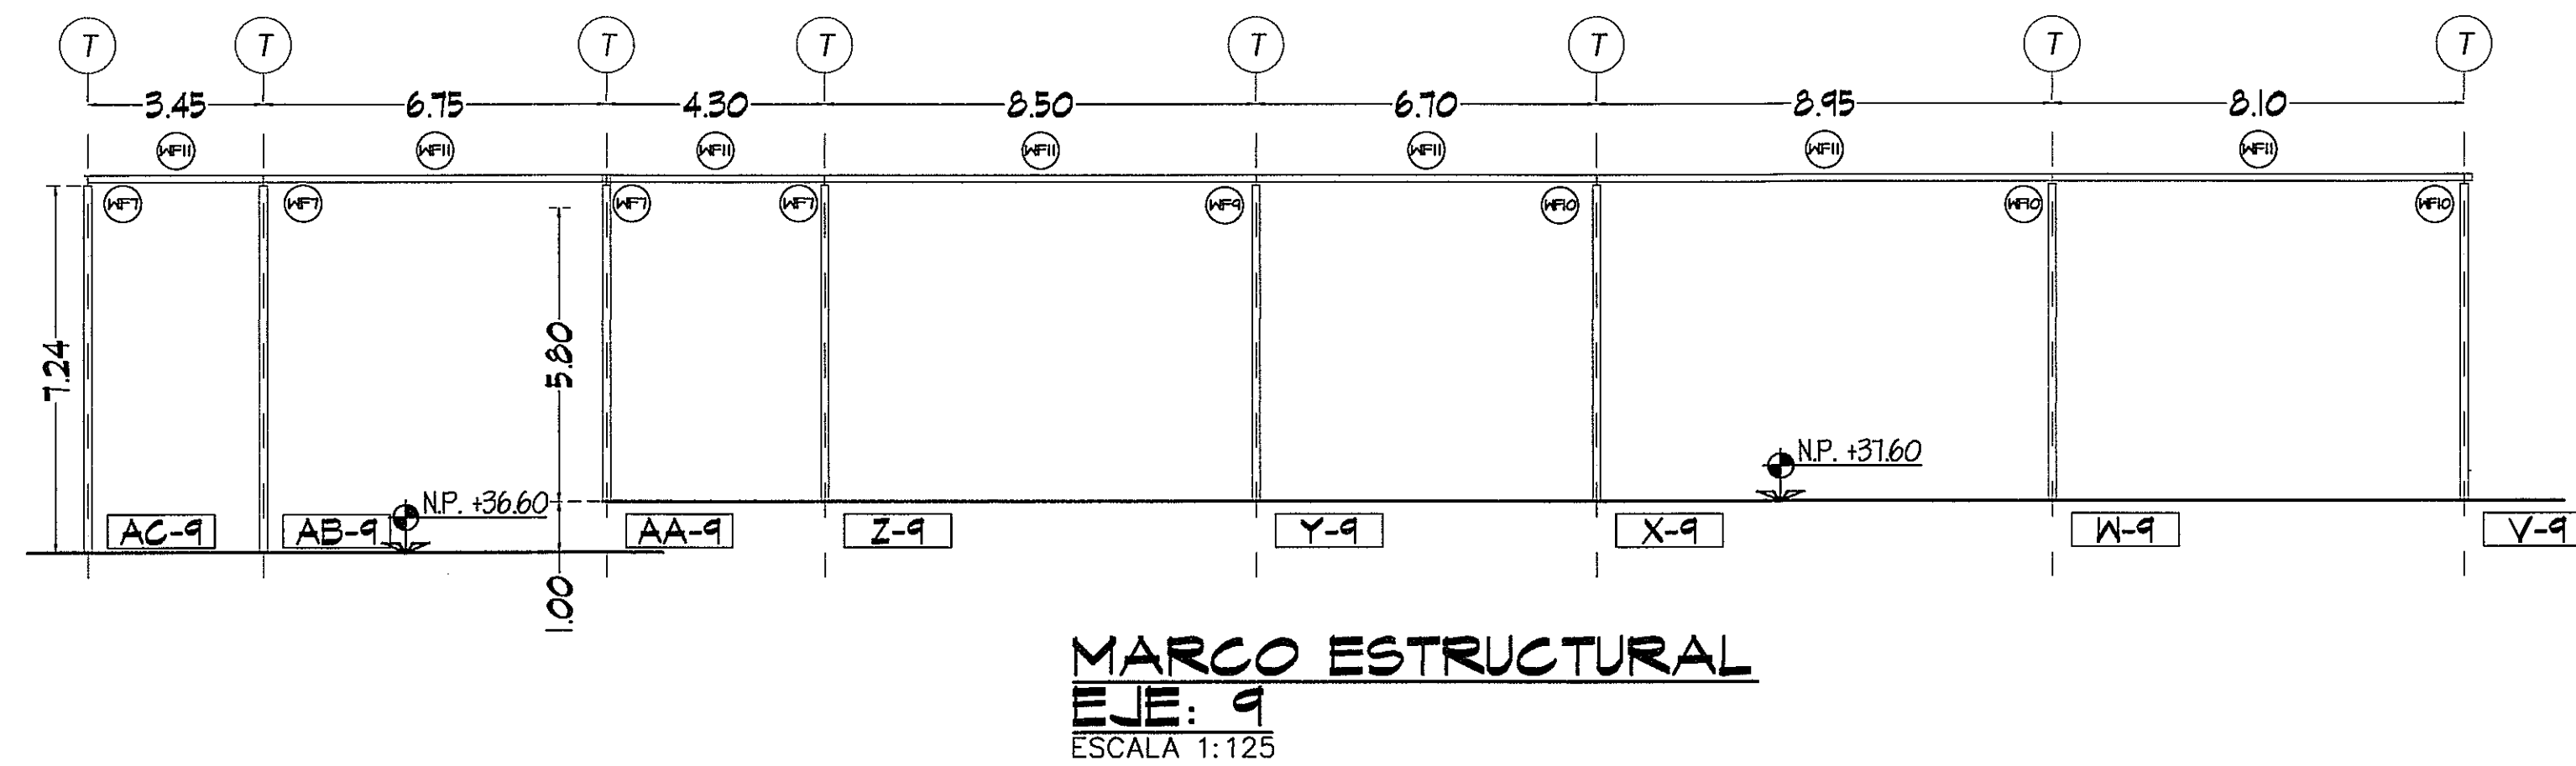

Usado
8-7-13
Hasta 30 de 43

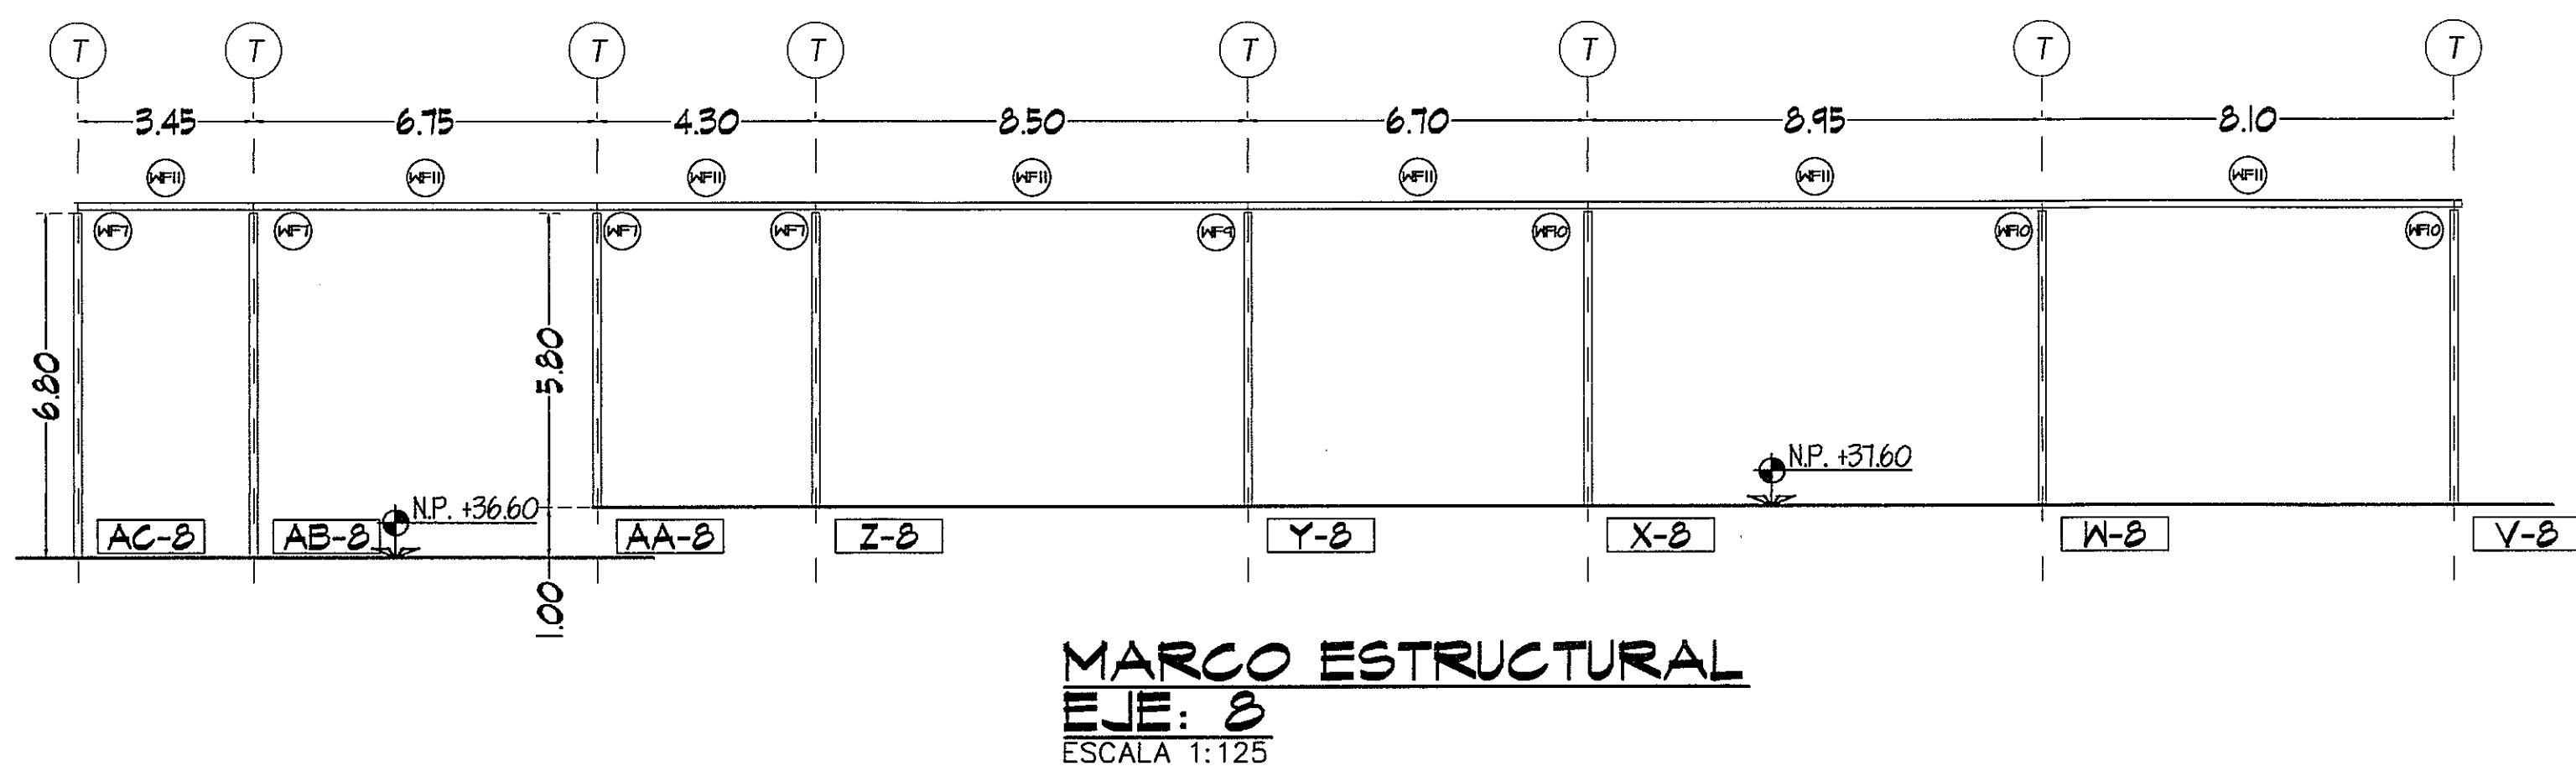

PROHIBIDA LA REPRODUCCION TOTAL O PARCIAL, Y EL USO DE SU CONTENIDO SIN EL CONSENTIMIENTO DE SU AUTOR.

JUAN R. DIAZ G. DE M.
INGENIERO CIVIL
LICENCIA Nº 85-006-002
LEY 18 DEL 26 DE ENERO DE 1950
JUNTA TÉCNICA DE INGENIERIA Y ARQUITECTURA

OLMEDO A. GÓMEZ MARTÍNEZ
ARQUITECTO
LICENCIA Nº 206-051-03
FIRMA
LEY 18 DEL 26 DE ENERO DE 1950
JUNTA TÉCNICA DE INGENIERIA Y ARQUITECTURA

Revisión No.	FECHA
REVISIÓN #1	23-AGO-2012
REVISIÓN #2	14-FEB-2013
REVISIÓN #3	21-FEB-2013
REVISIÓN #4	10-MAR-2013
REVISIÓN #5	18-MAR-2013
REVISIÓN #6	02-MAY-2013
REVISIÓN #7	28-JUN-2013



DIRECCION NACIONAL DE
INFRAESTRUCTURA Y SERVICIOS
DE APOYO (DINISA)

PROYECTO:
CONSTRUCCION DE NUEVO EDIFICIO INSTITUCIONAL
POLICLINICA DR. MANUEL DE JESUS ROJAS
PROPIEDAD DE LA CAJA DEL SEGURO SOCIAL DE PANAMA
UBICADO EN LA URB. VILLA MONICA, CARRETERA INTERAMERICANA
DISTRITO DE AGUADULCE, PROV. DE COCLE, REPUBLICA DE PANAMA

DISEÑO ARQUITECTONICO:
ARQ. OLMEDO GÓMEZ SERTA
ESTRUCTURA:
ING. JUAN RAUL DIAZ
ELECTRICIDAD:
ING. MANUEL PADILLA
SISTEMAS ESPECIALES:
ING. DORANSE HURTADO
PLOMERIA:
M.P. HECTOR HASSELL
AIRE ACONDICIONADO:
ING. OSVALDO ADAMES
GASES MEDICOS:
ING. VICENTE PEÑALOZA

riva s.a.
S.A.I.C.F.A.

ES-10G

REVISIÓN:
ARQ. OLMEDO GÓMEZ
REVISIÓN:
SERTA
DESARROLLO:
SERTA
FECHA:
2012
PROYECTO No.
2012-DES-014
HOJA No.
DE

POLICLINICA DR. MANUEL DE JESUS ROJAS

JEFE DE
DEPARTAMENTO

DIRECTOR DE
INGENIERIA Y ARQUITECTURA

DIRECTOR DE OBRAS Y CONSTRUCCIONES MUNICIPALES
MARCOS ESTRUCTURALES LONGITUDINALES