




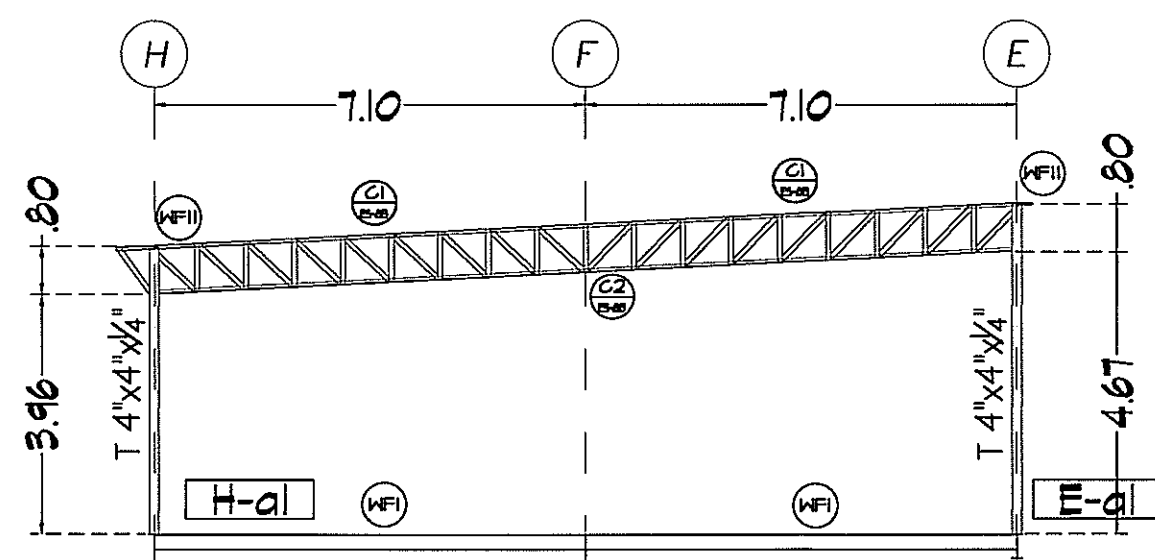


MARCO ESTRUCTURAL
EJES: a1
ESCALA 1:125

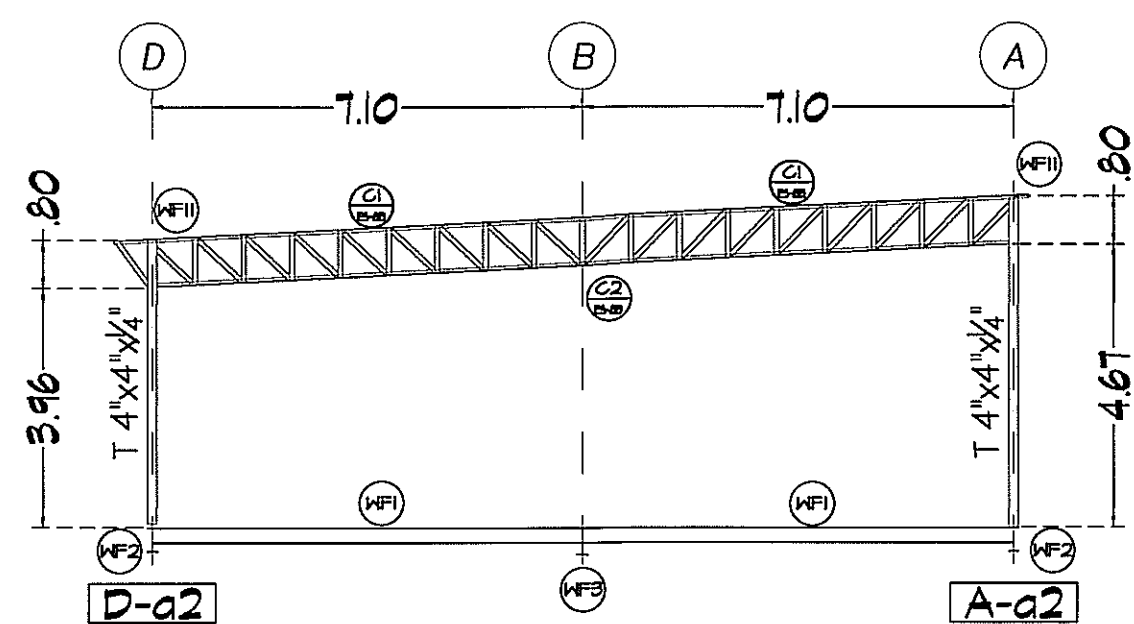


MARCO ESTRUCTURAL
EJES: a2
ESCALA 1:125

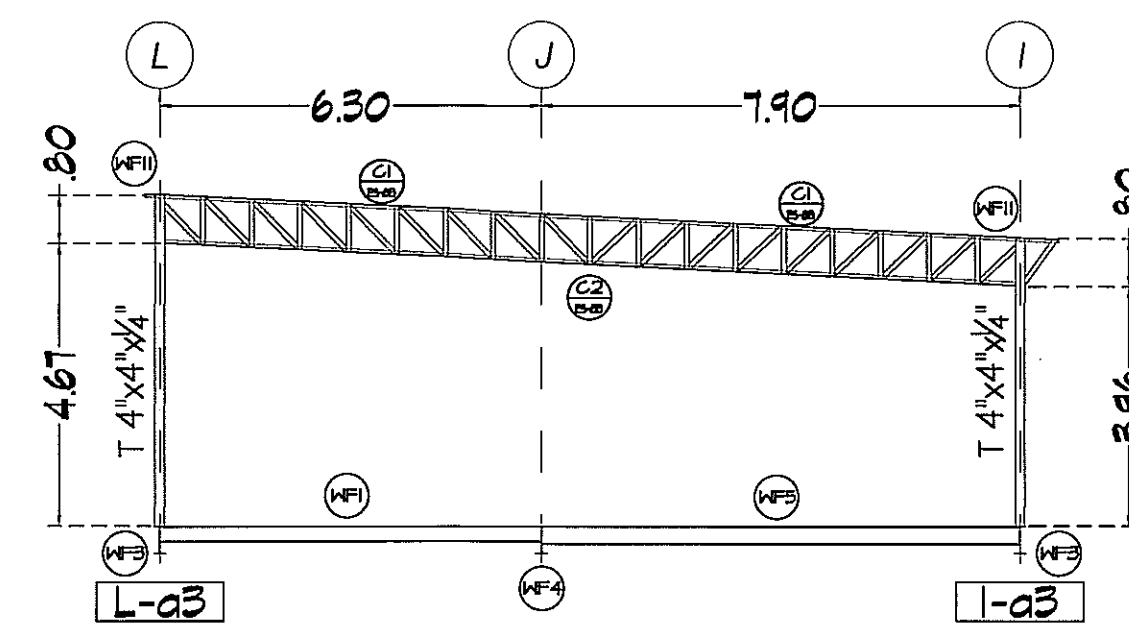


MARCO ESTRUCTURAL
EJES: a3
ESCALA 1:125

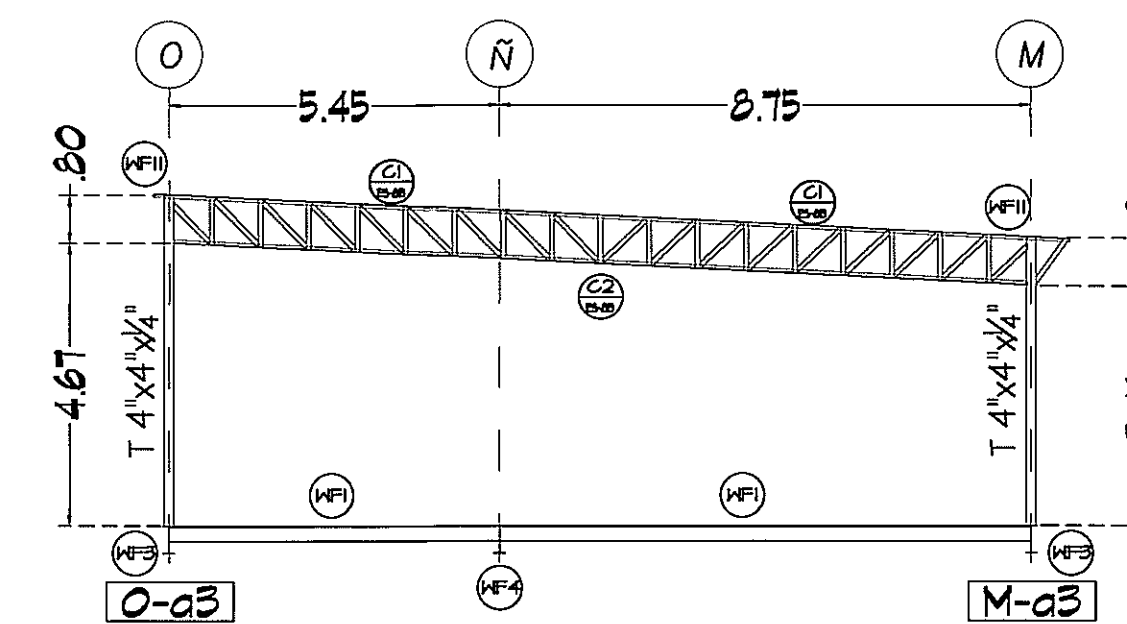


MARCO ESTRUCTURAL
EJE: a3
ESCALA 1:125

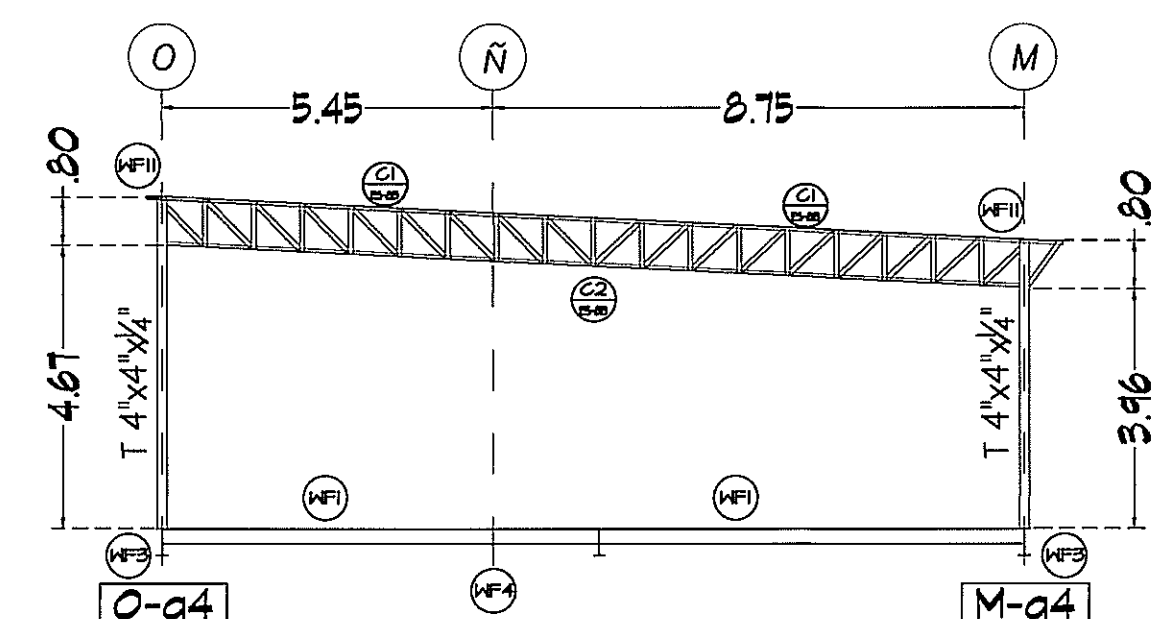


MARCO ESTRUCTURAL
EJE: a4
ESCALA 1:125

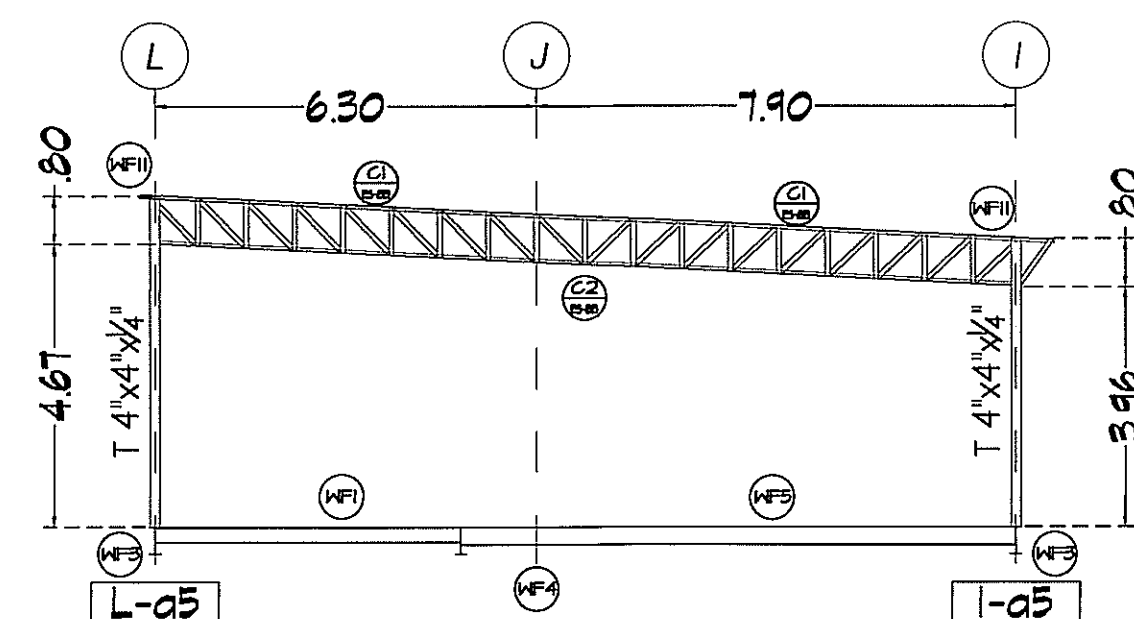

MARCO ESTRUCTURAL
EJE: a5
ESCALA 1:125

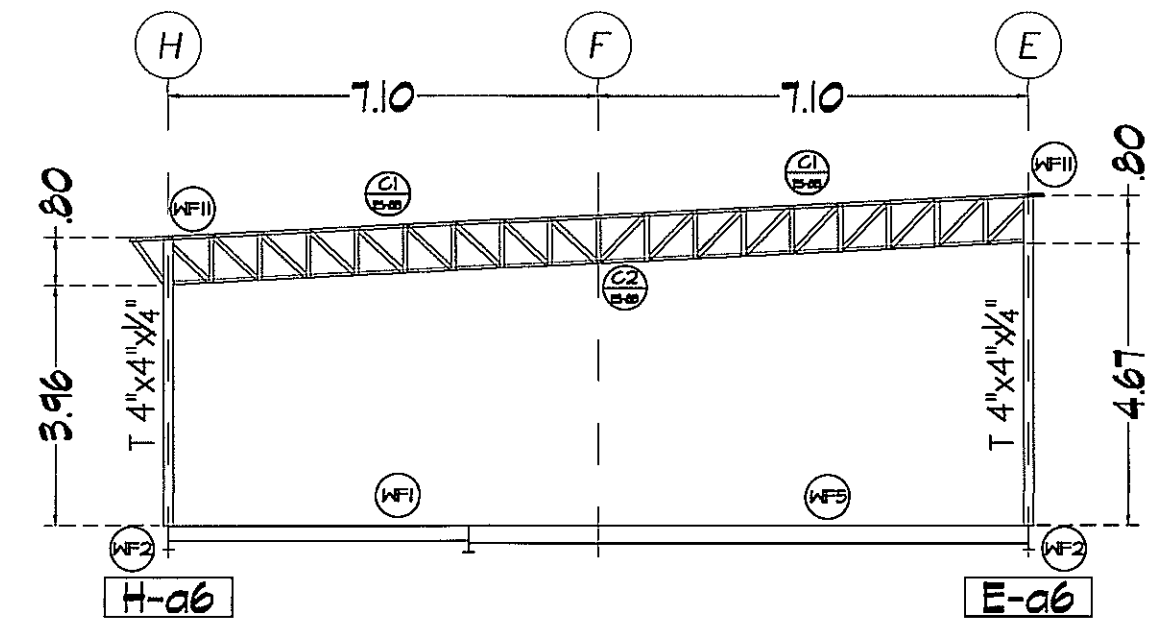


MARCO ESTRUCTURAL
EJE: a6
ESCALA 1:125

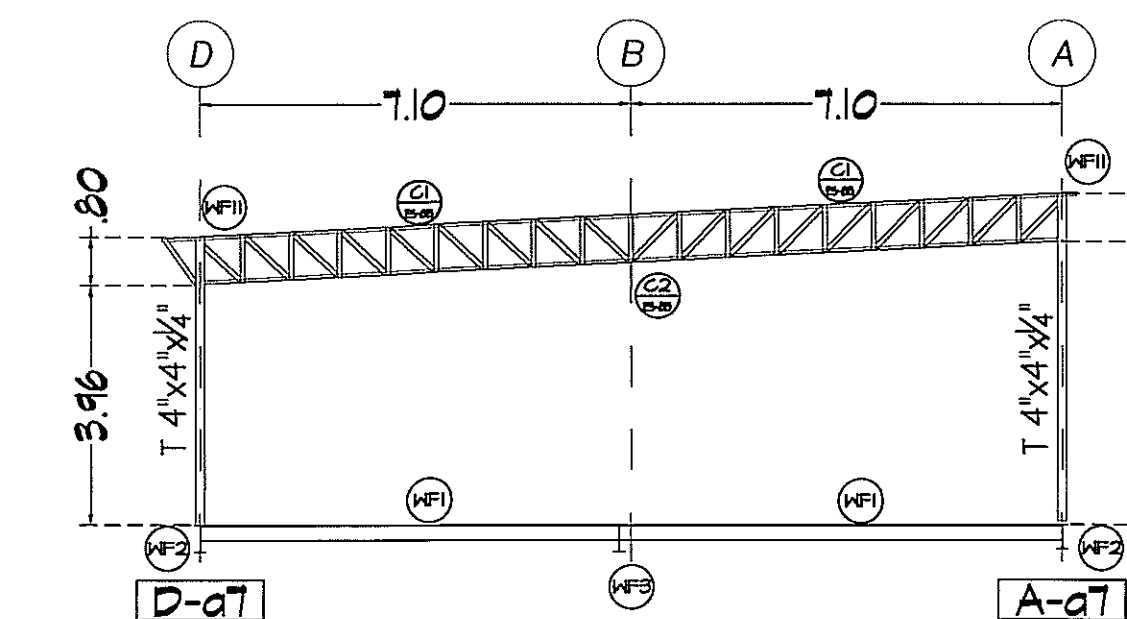



MARCO ESTRUCTURAL
EJE: a7
ESCALA 1:125



W/Bo
8-7-13
Hoja 31 de 43


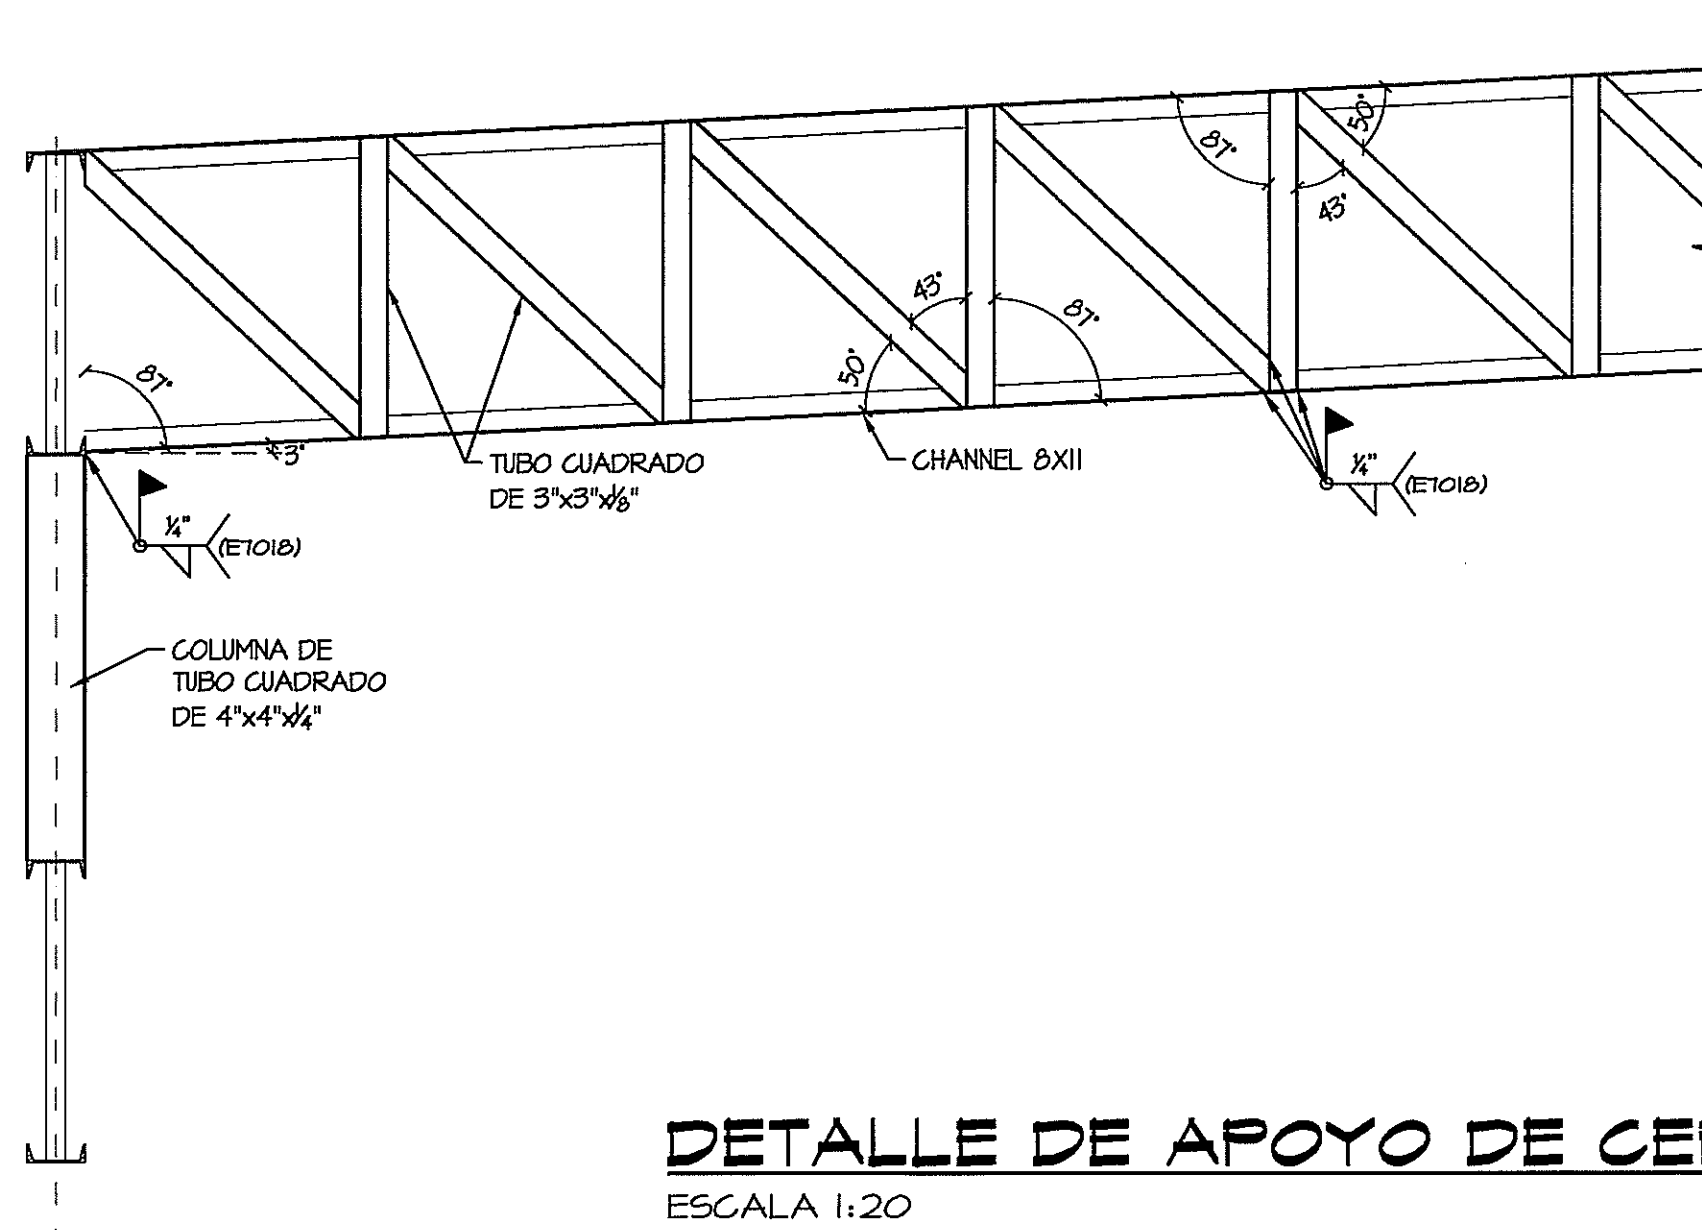


DETALLE DE APOYO DE CERCHA EN TECHO 5
ESCALA 1:20

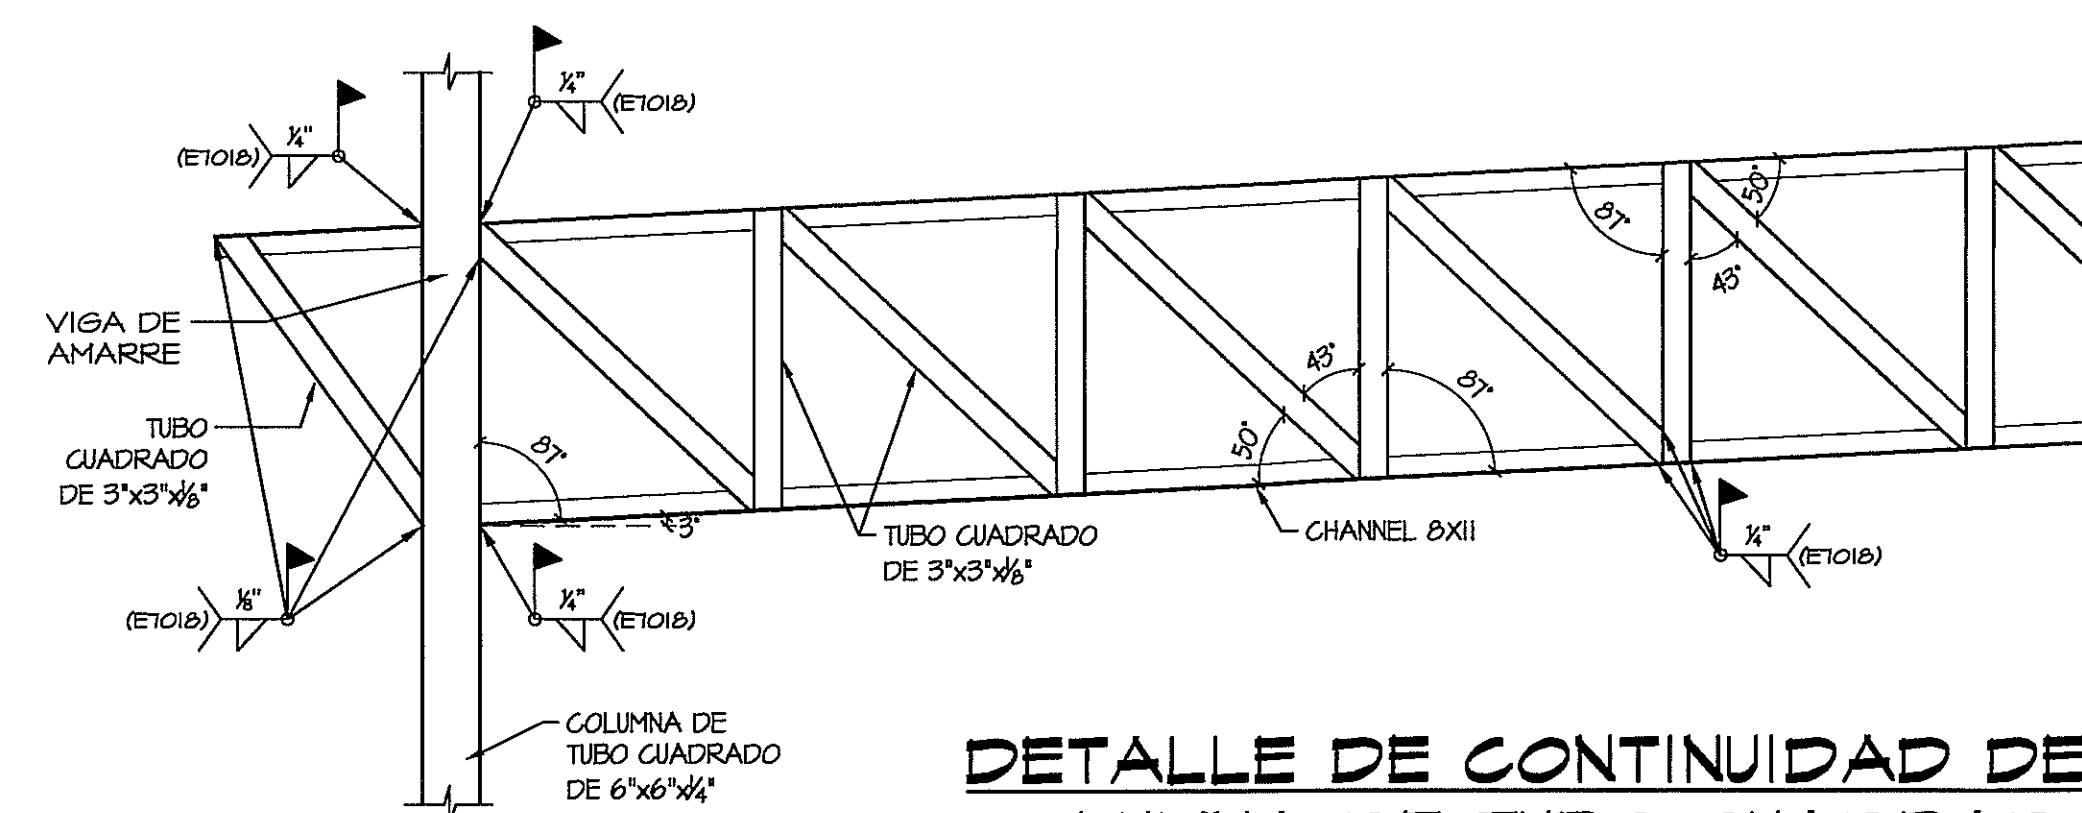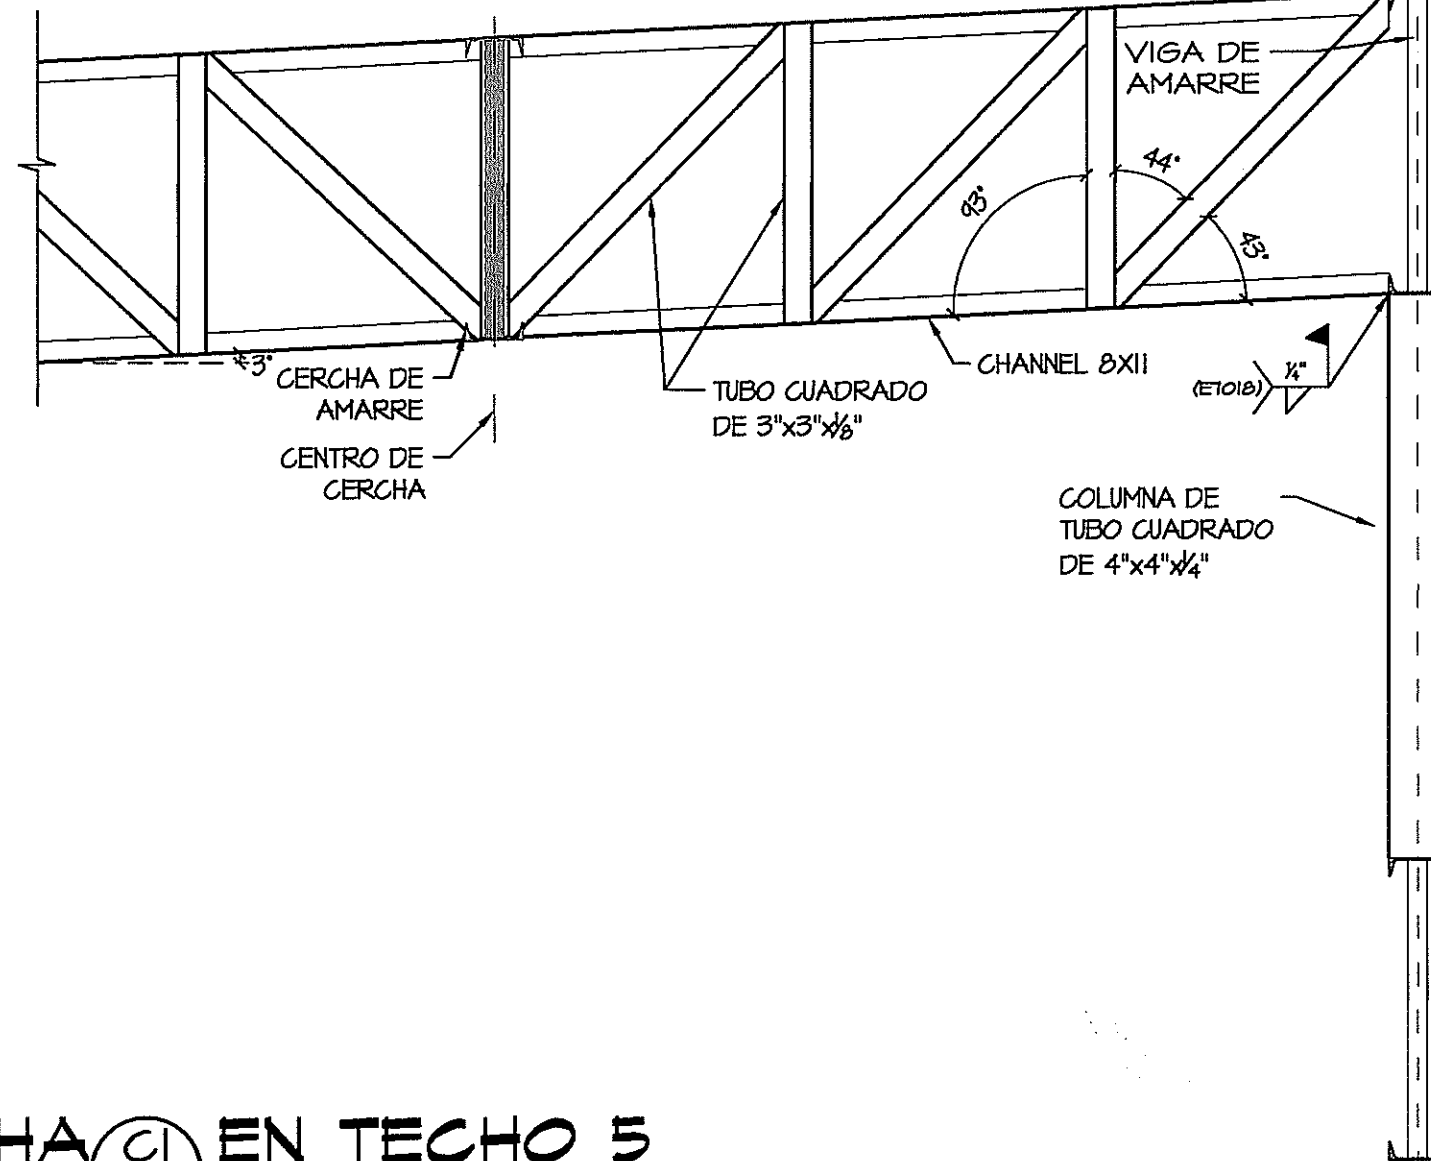

DETALLE DE CONTINUIDAD DE COLUMNA DE TUBO CUADRADO
ESCALA 1:20

PROHIBIDA LA REPRODUCCION TOTAL O PARCIAL, Y EL USO DE SU CONTENIDO SIN EL CONSENTIMIENTO DE SU AUTOR.

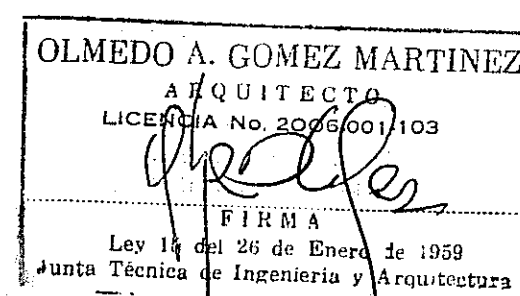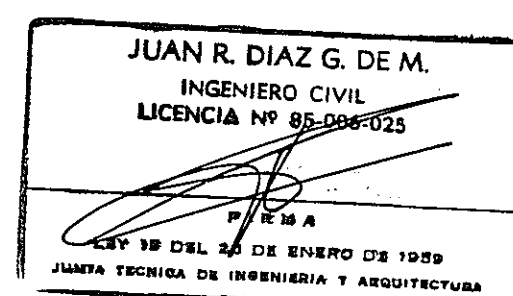

Revision No.	FECHA
REVISION #1	23-AGO-2012
REVISION #2	19-FEB-2013
REVISION #3	21-FEB-2013
REVISION #4	10-MAR-2013
REVISION #5	18-MAR-2013
REVISION #6	02-MAY-2013
REVISION #7	28-JUN-2013



DIRECCION NACIONAL DE
INFRAESTRUCTURA Y SERVICIOS
DE APOYO (DINISA)

PROYECTO:
CONSTRUCCION DE NUEVO EDIFICIO INSTITUCIONAL
POLICLINICA DR. MANUEL DE JESUS ROJAS
PROPIEDAD DE LA CAJA DEL SEGURO SOCIAL DE PANAMA
UBICADO EN LA URB. VILLA MONICA, CARRETERA INTERAMERICANA
DISTRITO DE AGUADULCE, PROV. DE COCLE, REPUBLICA DE PANAMA

DISEÑO ARQUITECTONICO:
ARQ. OLMEDO GOMEZ SERTA
ESTRUCTURA:
ING. JUAN RAUL DIAZ
ELECTRICIDAD:
ING. MANUEL PADILLA
SISTEMAS ESPECIALES:
ING. DORANSE HURTADO
PLOMERIA:
M.P. HECTOR HASSELL
AIRE ACONDICIONADO:
ING. OSVALDO ADAMES
GASES MEDICOS:
ING. VICENTE PEÑALOZA

riva s.a.
S.A.I.C.F.A.

ES-10H

REVISION:
ARQ. OLMEDO GOMEZ
REVISION:
SERTA
DESARROLLO:
SERTA
FECHA:
2012
PROYECTO No.
2012-DES-014
HOJA No.
DE

POLICLINICA DR. MANUEL DE JESUS ROJAS

JEFE DE
DEPARTAMENTO

DIRECTOR DE
INGENIERIA Y ARQUITECTURA

DIRECTOR DE OBRAS Y CONSTRUCCIONES MUNICIPALES
MARCOS ESTRUCTURALES LONGITUDINALES