


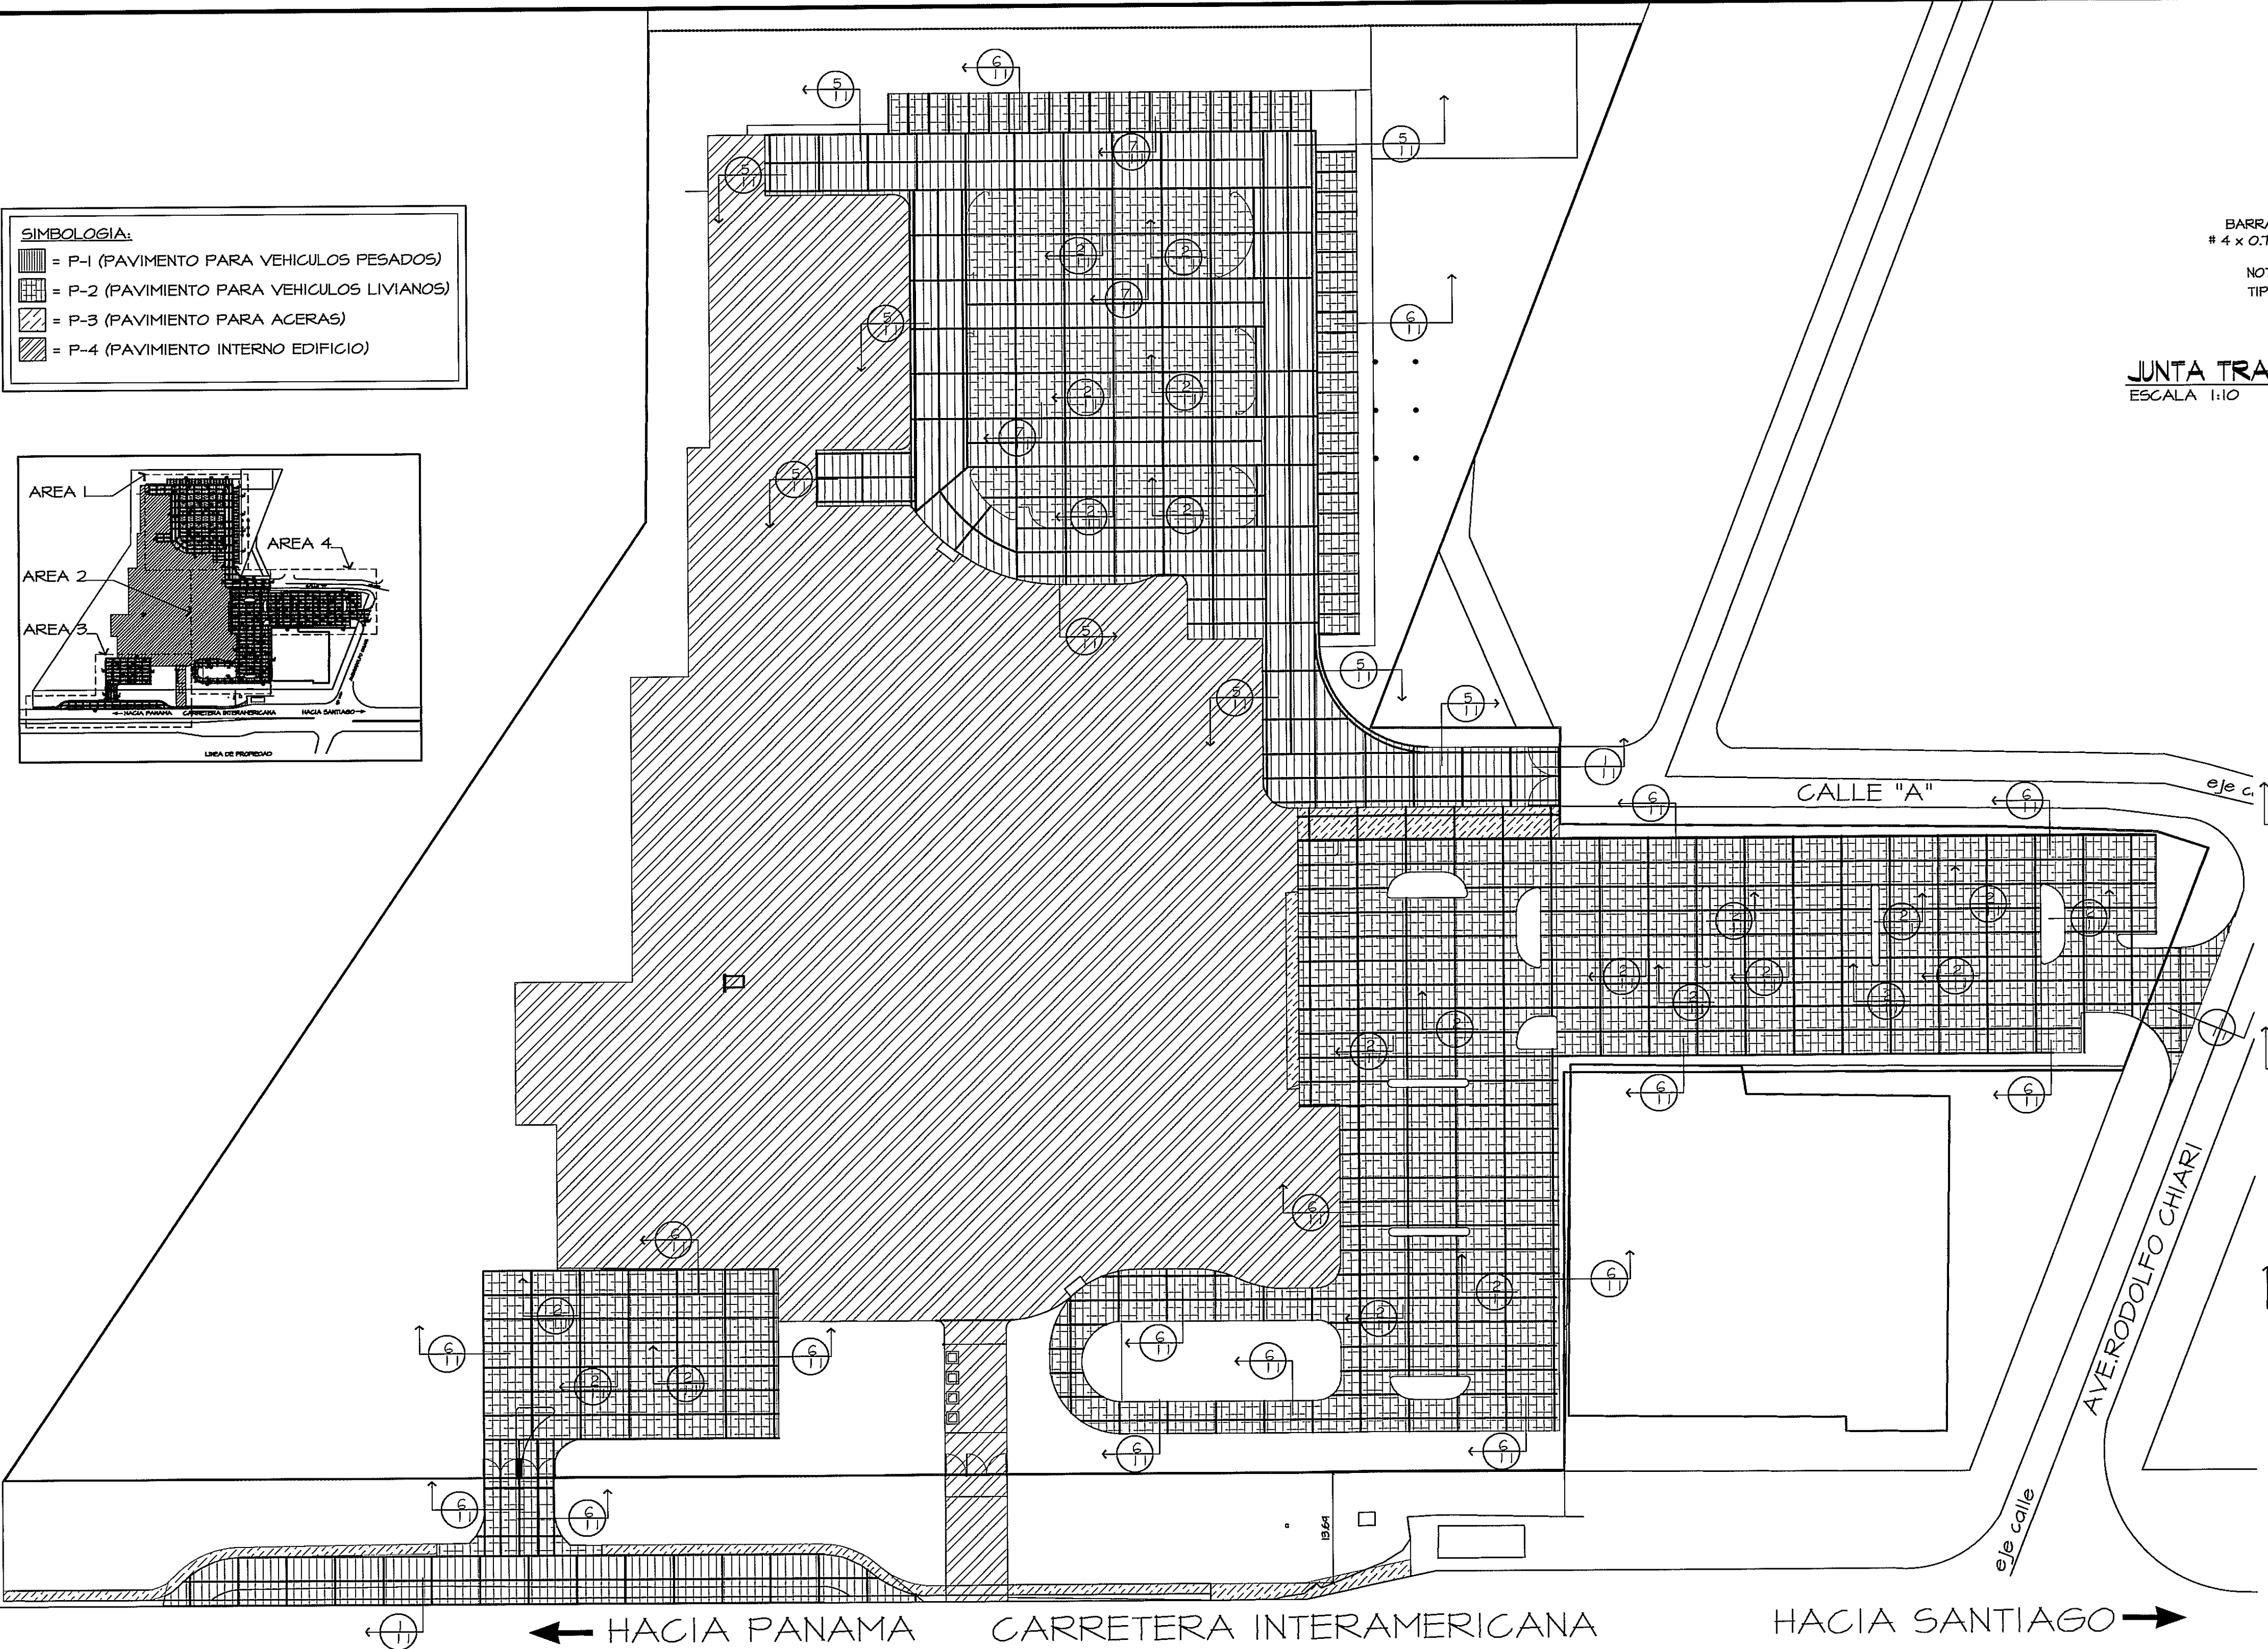
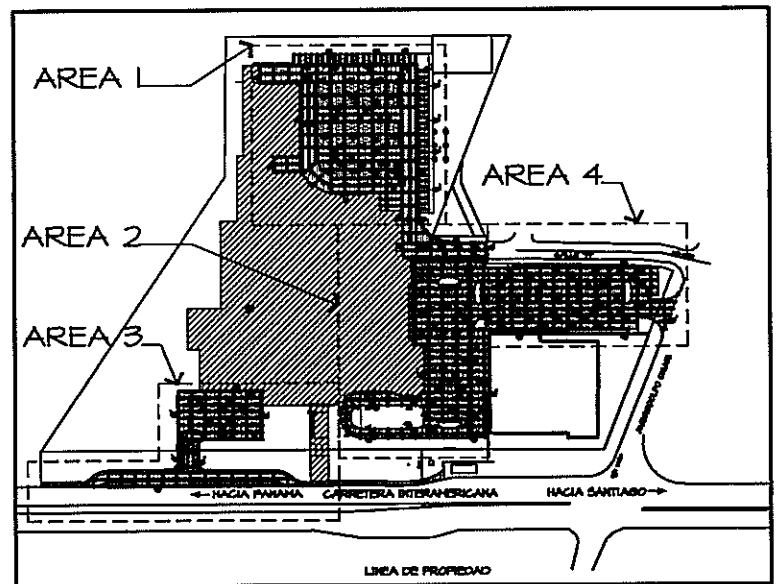
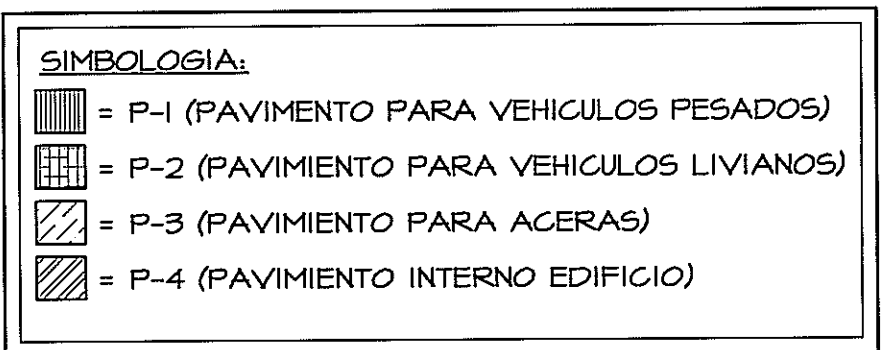


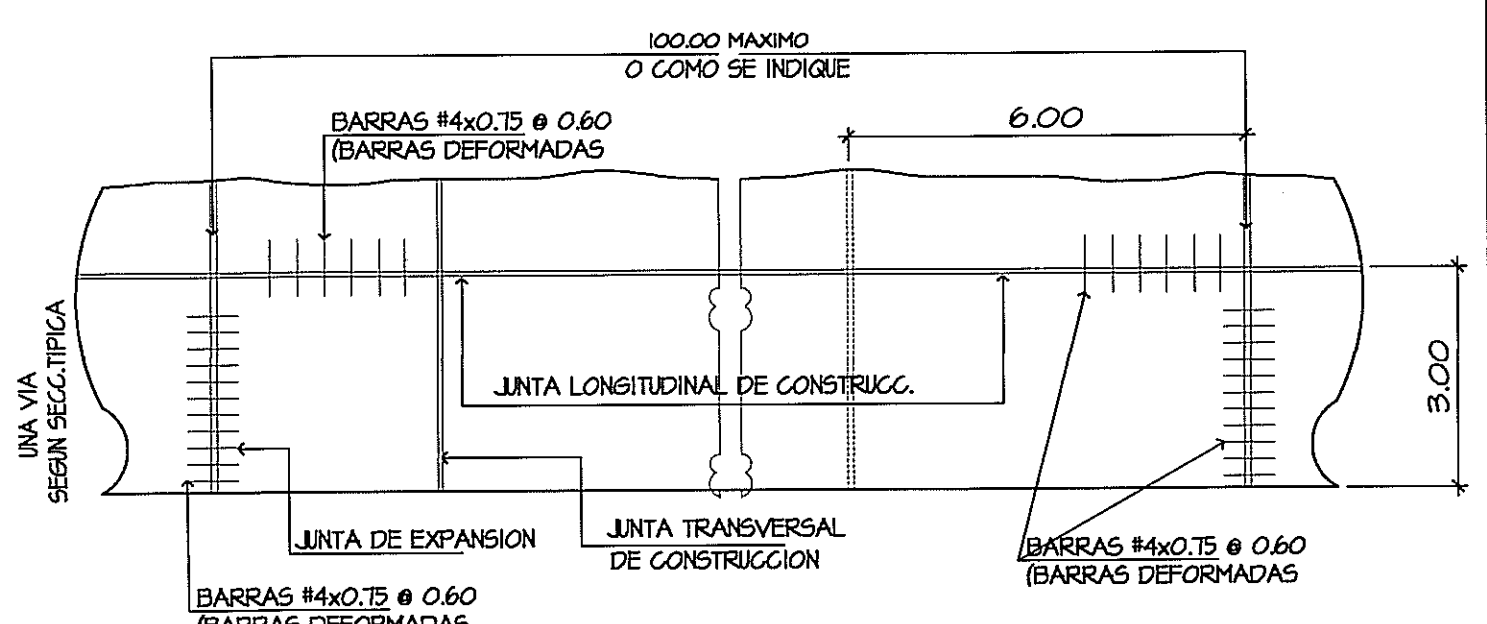


JUNTA TRANSICION P-1 @ P-2
ESCALA 1:10

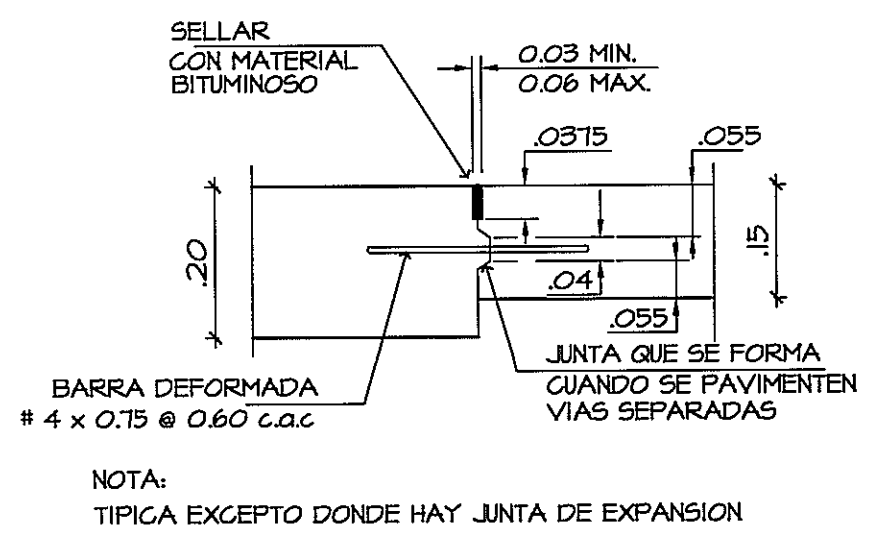


PLANTA TIPICA DE LOSA

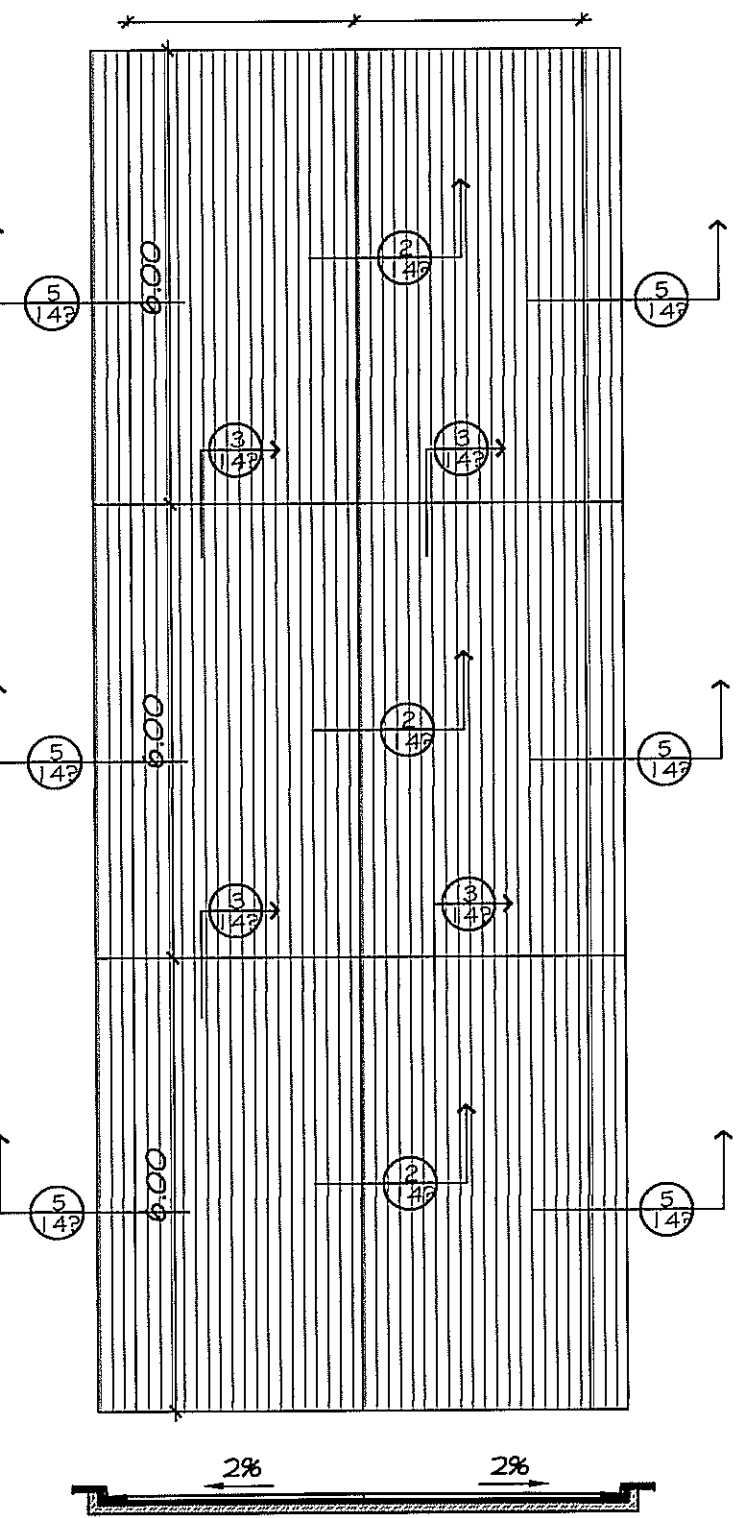


**P-1 EQUIPO PESADO
PLANTA TIPICA**

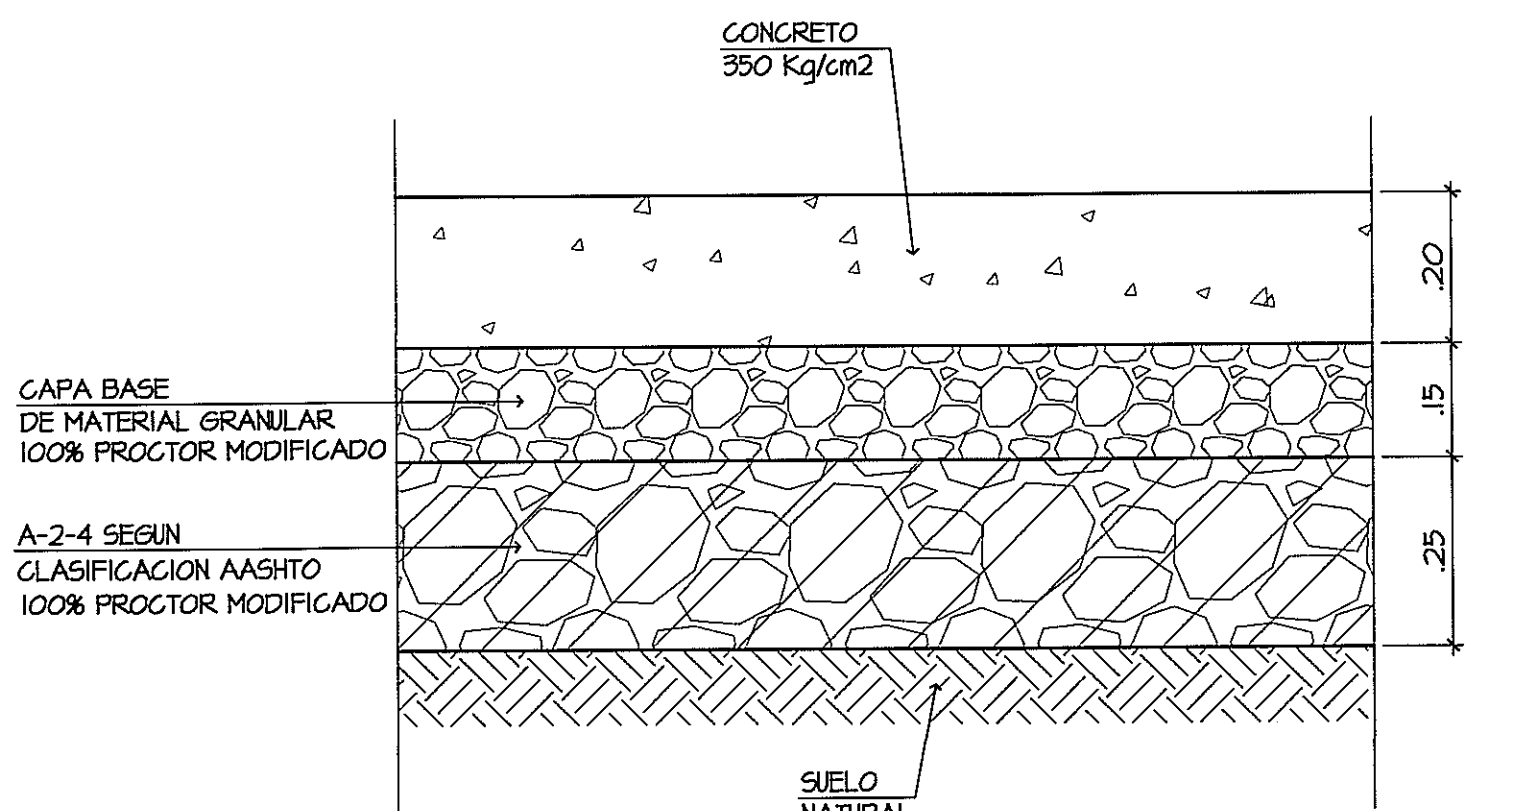


DETALLE DE PAVIMENTO PESADO P-1
ESCALA 1:10

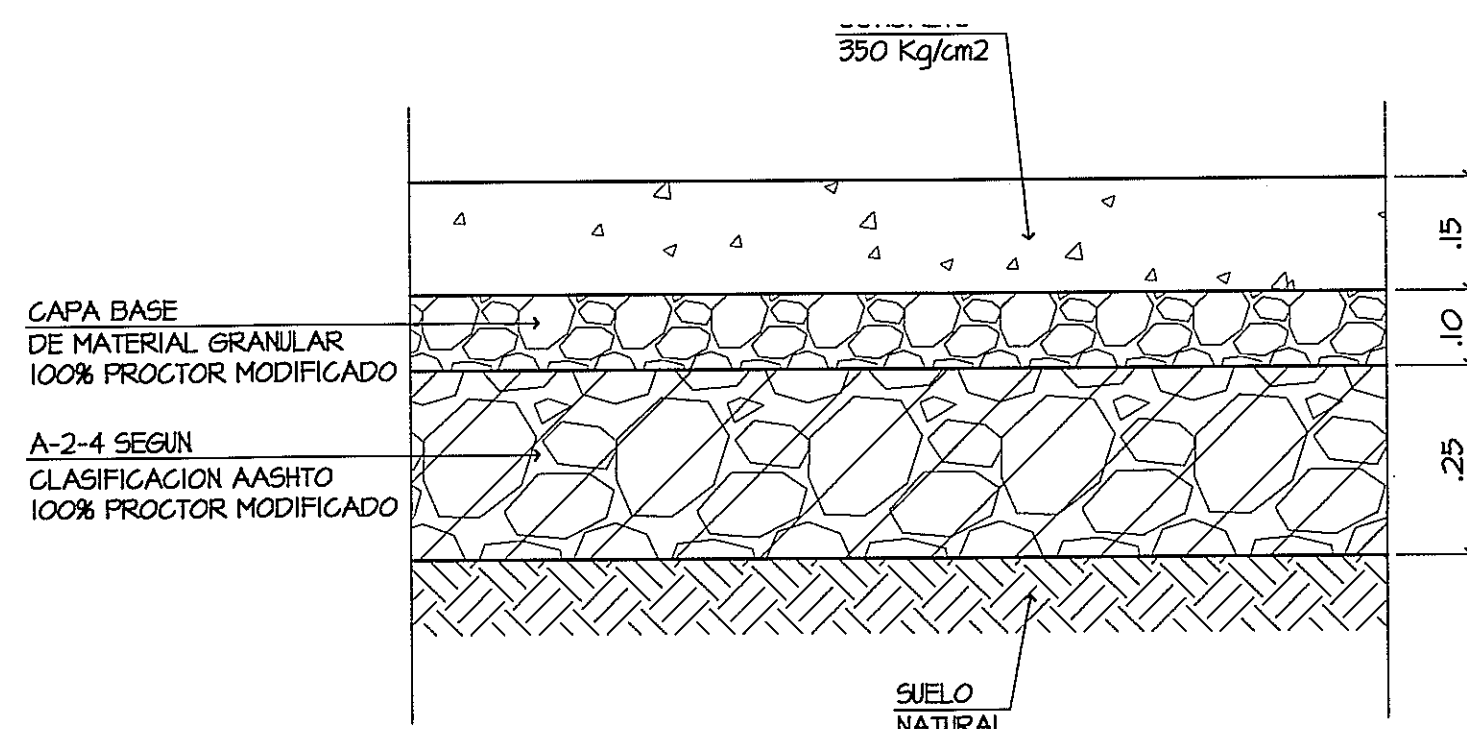

DETALLE DE PAVIMENTO LIVIANO P-2
ESCALA 1:10

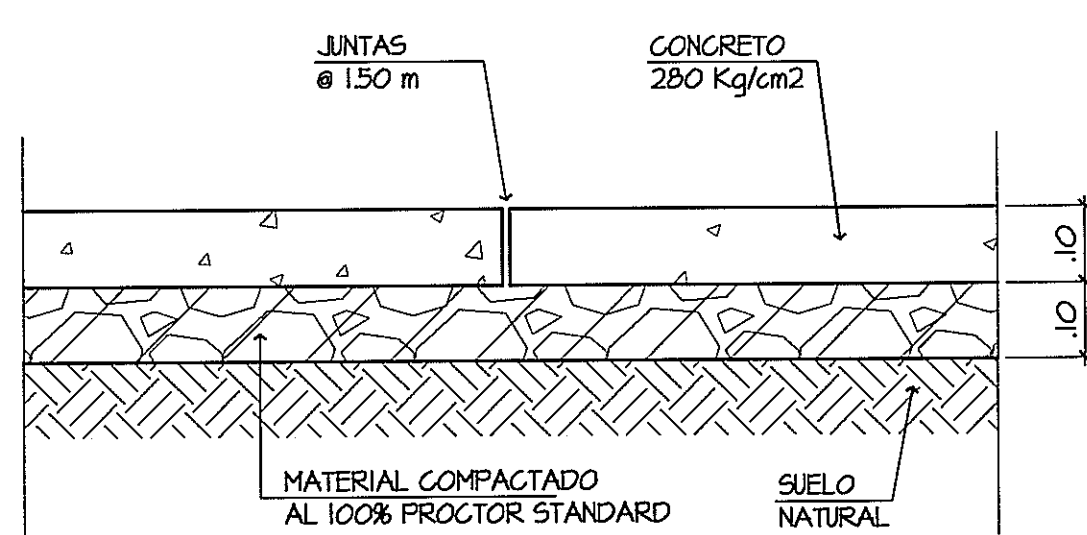


DETALLE DE PAVIMENTO DE ACERA P-3

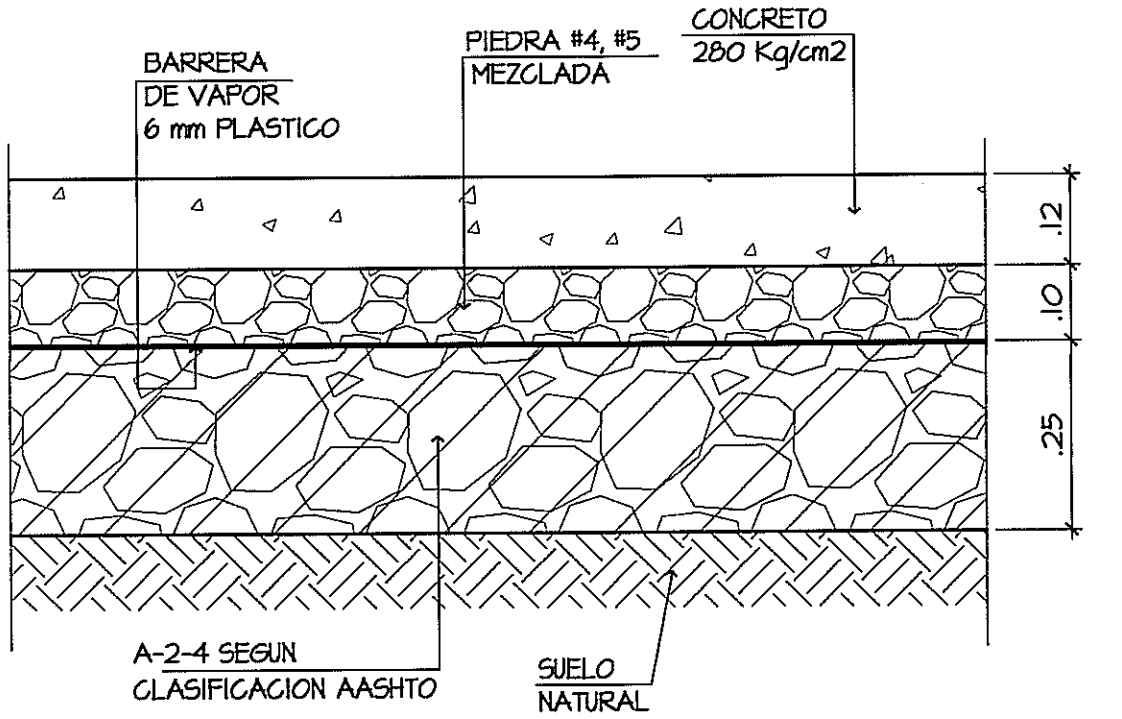


DETALLE DE PAVIMENTO DE PISO INTERIOR P-4
ESCALA 1:10


PLANTA -TIPOS DE PAVIMENTOS
ESCALA 1:500

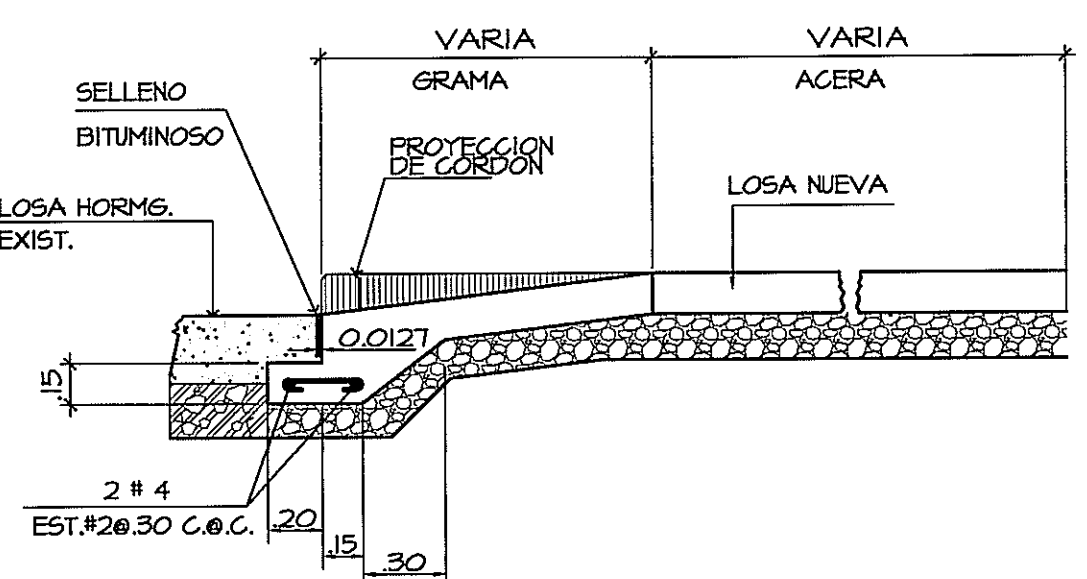


EMPALME DE LOSA
ESCALA 1:10

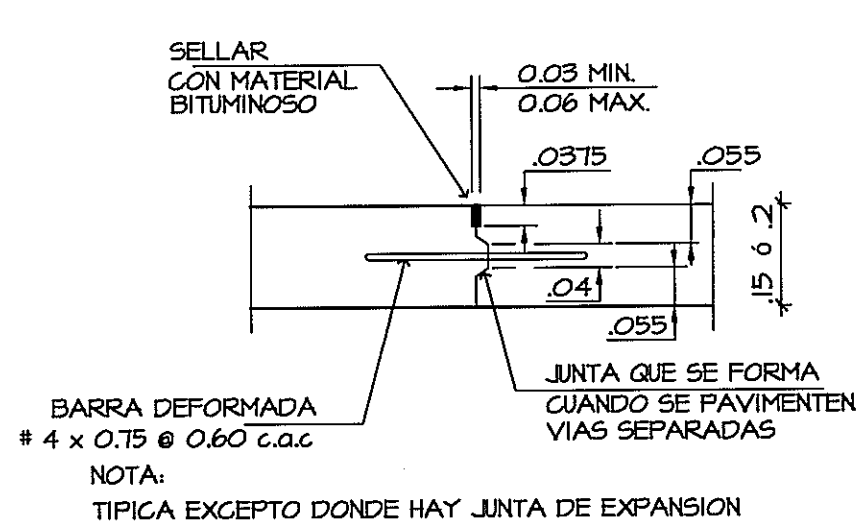


**JUNTA LONGITUDINAL
O TRANSVERSAL (P-2)**
ESCALA 1:10

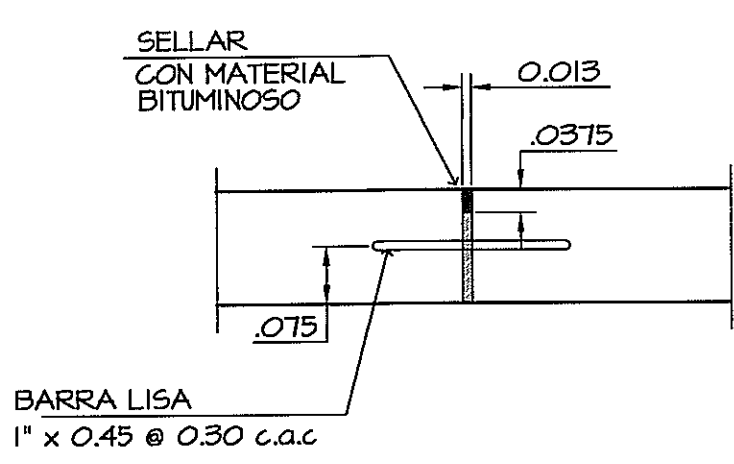


JUNTA TRANSVERSAL
ESCALA 1:10

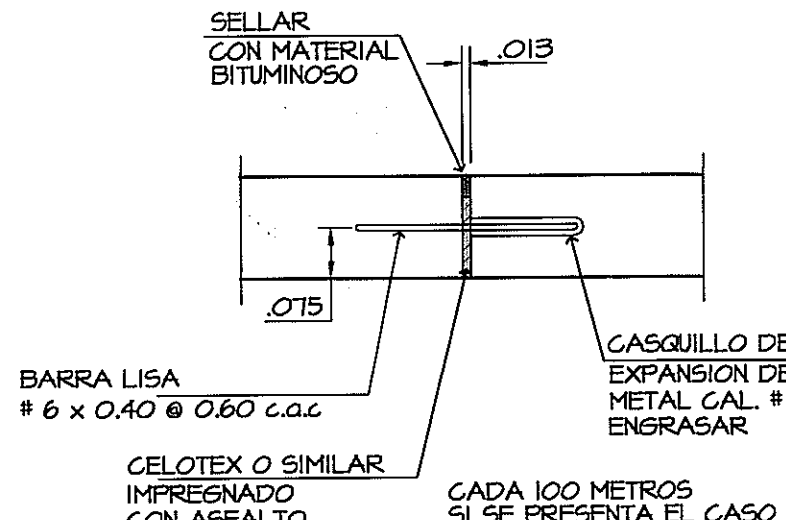

JUNTA DE EXPANSION
ESCALA 1:10

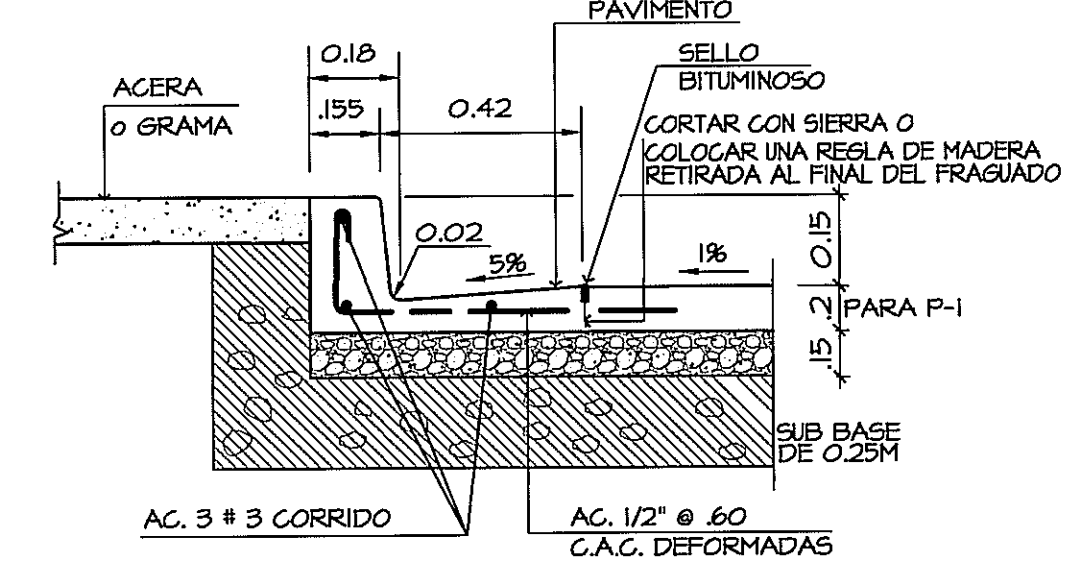

DETALLE DE CORDON CUNETA
ESCALA 1:10

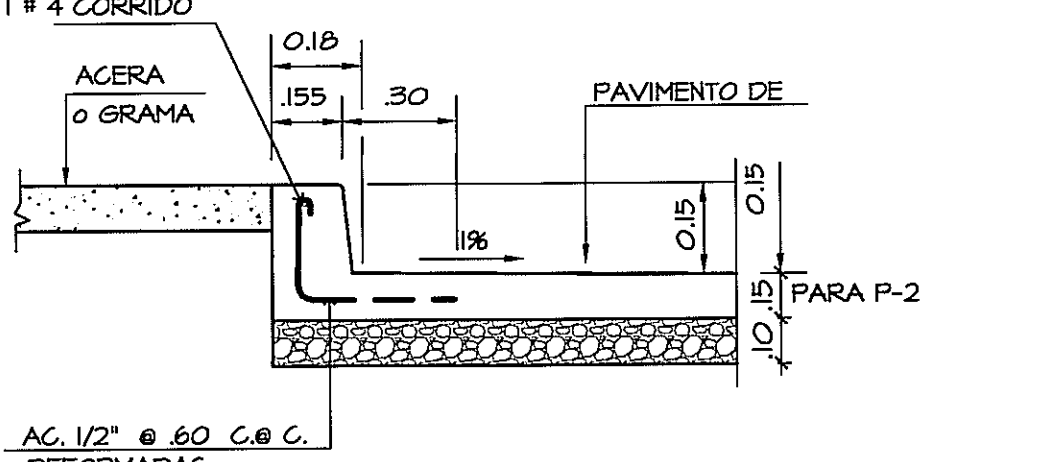

DETALLE DE CORDON
ESCALA 1:10

PROHIBIDA LA REPRODUCCION TOTAL O PARCIAL, Y EL USO DE SU CONTENIDO SIN EL CONSENTIMIENTO DE SU AUTOR.

JUAN R. DIAZ G. DE M.
INGENIERO CIVIL
LICENCIA No. 2012-001-024

OLMEDO A. GOMEZ MARTINEZ
ARQUITECTO
LICENCIA No. 2012-001-103

Revision No.	FECHA
REVISION #1	4-ABR-13



DIRECCION NACIONAL DE
INFRAESTRUCTURA Y SERVICIOS
DE APOYO (DINISA)

PROYECTO:
CONSTRUCCION DE NUEVO EDIFICIO INSTITUCIONAL
POLICLINICA DR. MANUEL DE JESUS ROJAS
PROPIEDAD DE LA CAJA DEL SEGURO SOCIAL DE PANAMA
UBICADO EN LA URB. VILLA MONICA, CARRETERA INTERAMERICANA
DISTRITO DE AGUADULCE, PROV. DE COGLE, REPUBLICA DE PANAMA

DIRECTOR DE OBRAS Y CONSTRUCCIONES MUNICIPALES
DISEÑO DE PAVIMENTOS

DISEÑO ARQUITECTONICO:
ARO. OLMEDO GOMEZ/SERTA
ESTRUCTURA:
ING. JUAN RAUL DIAZ
ELECTRICIDAD:
ING. MANUEL PADILLA
SISTEMAS ESPECIALES:
ING. DORANSE HURTADO
PLOMERIA:
PLOM. HECTOR HASSELL
AIRE ACONDICIONADO:
ING. OSVALDO ADAMES
GASES MEDICOS:
ING. VICENTE PEÑALOZA

riva s.a.
S.A.I.I.C.F.A.

ES-11

REVISION:
ARO. OLMEDO GOMEZ
REVISION:
SERTA
DESARROLLO:
SERTA
FECHA:
2012
PROYECTO No.
2012-DES-014

HOJA No.
DE