




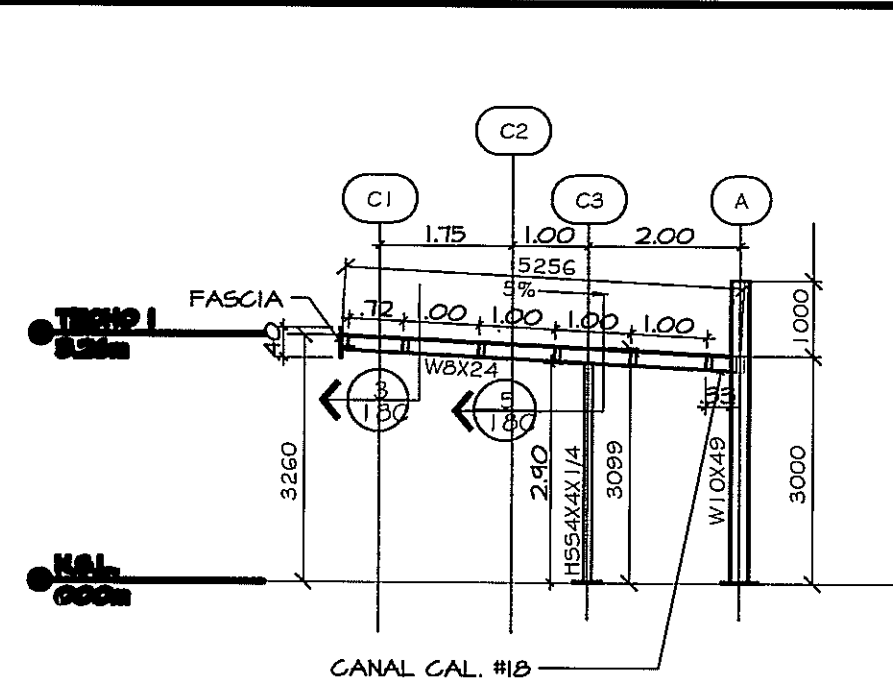


GRIDS - 11, 12, 22,
23, 25 Y 27
ESCALA 1:100

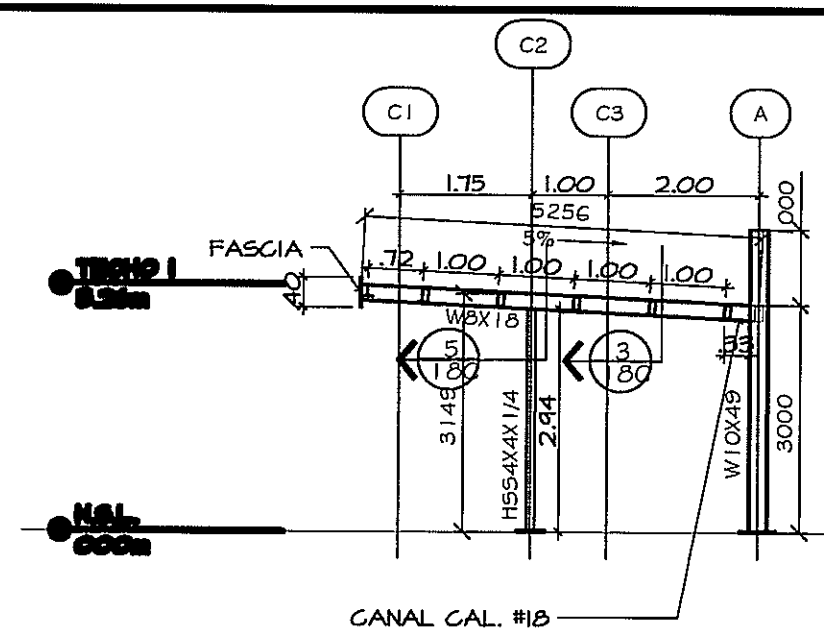


GRIDS - 13 Y 15
ESCALA 1:100

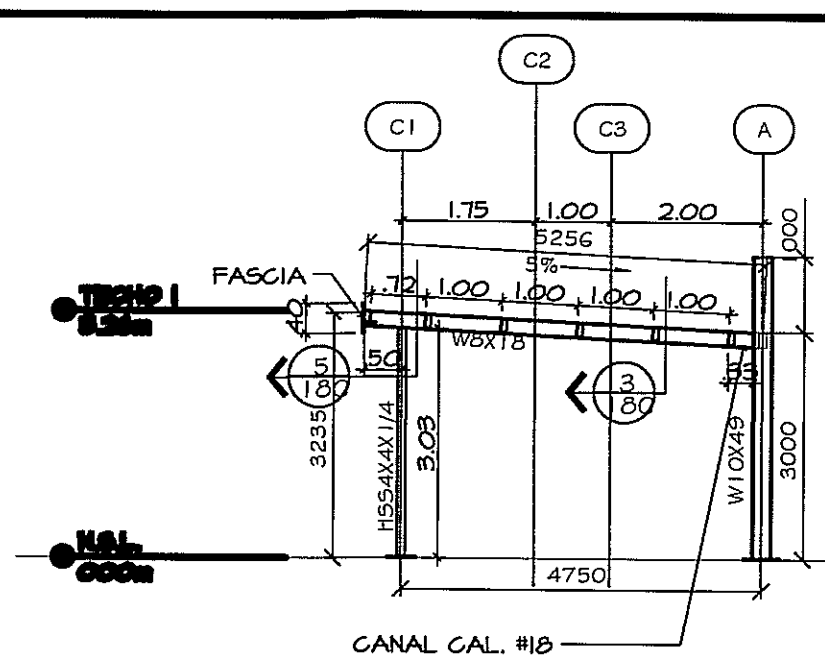


GRIDS - 17 Y 21
ESCALA 1:100

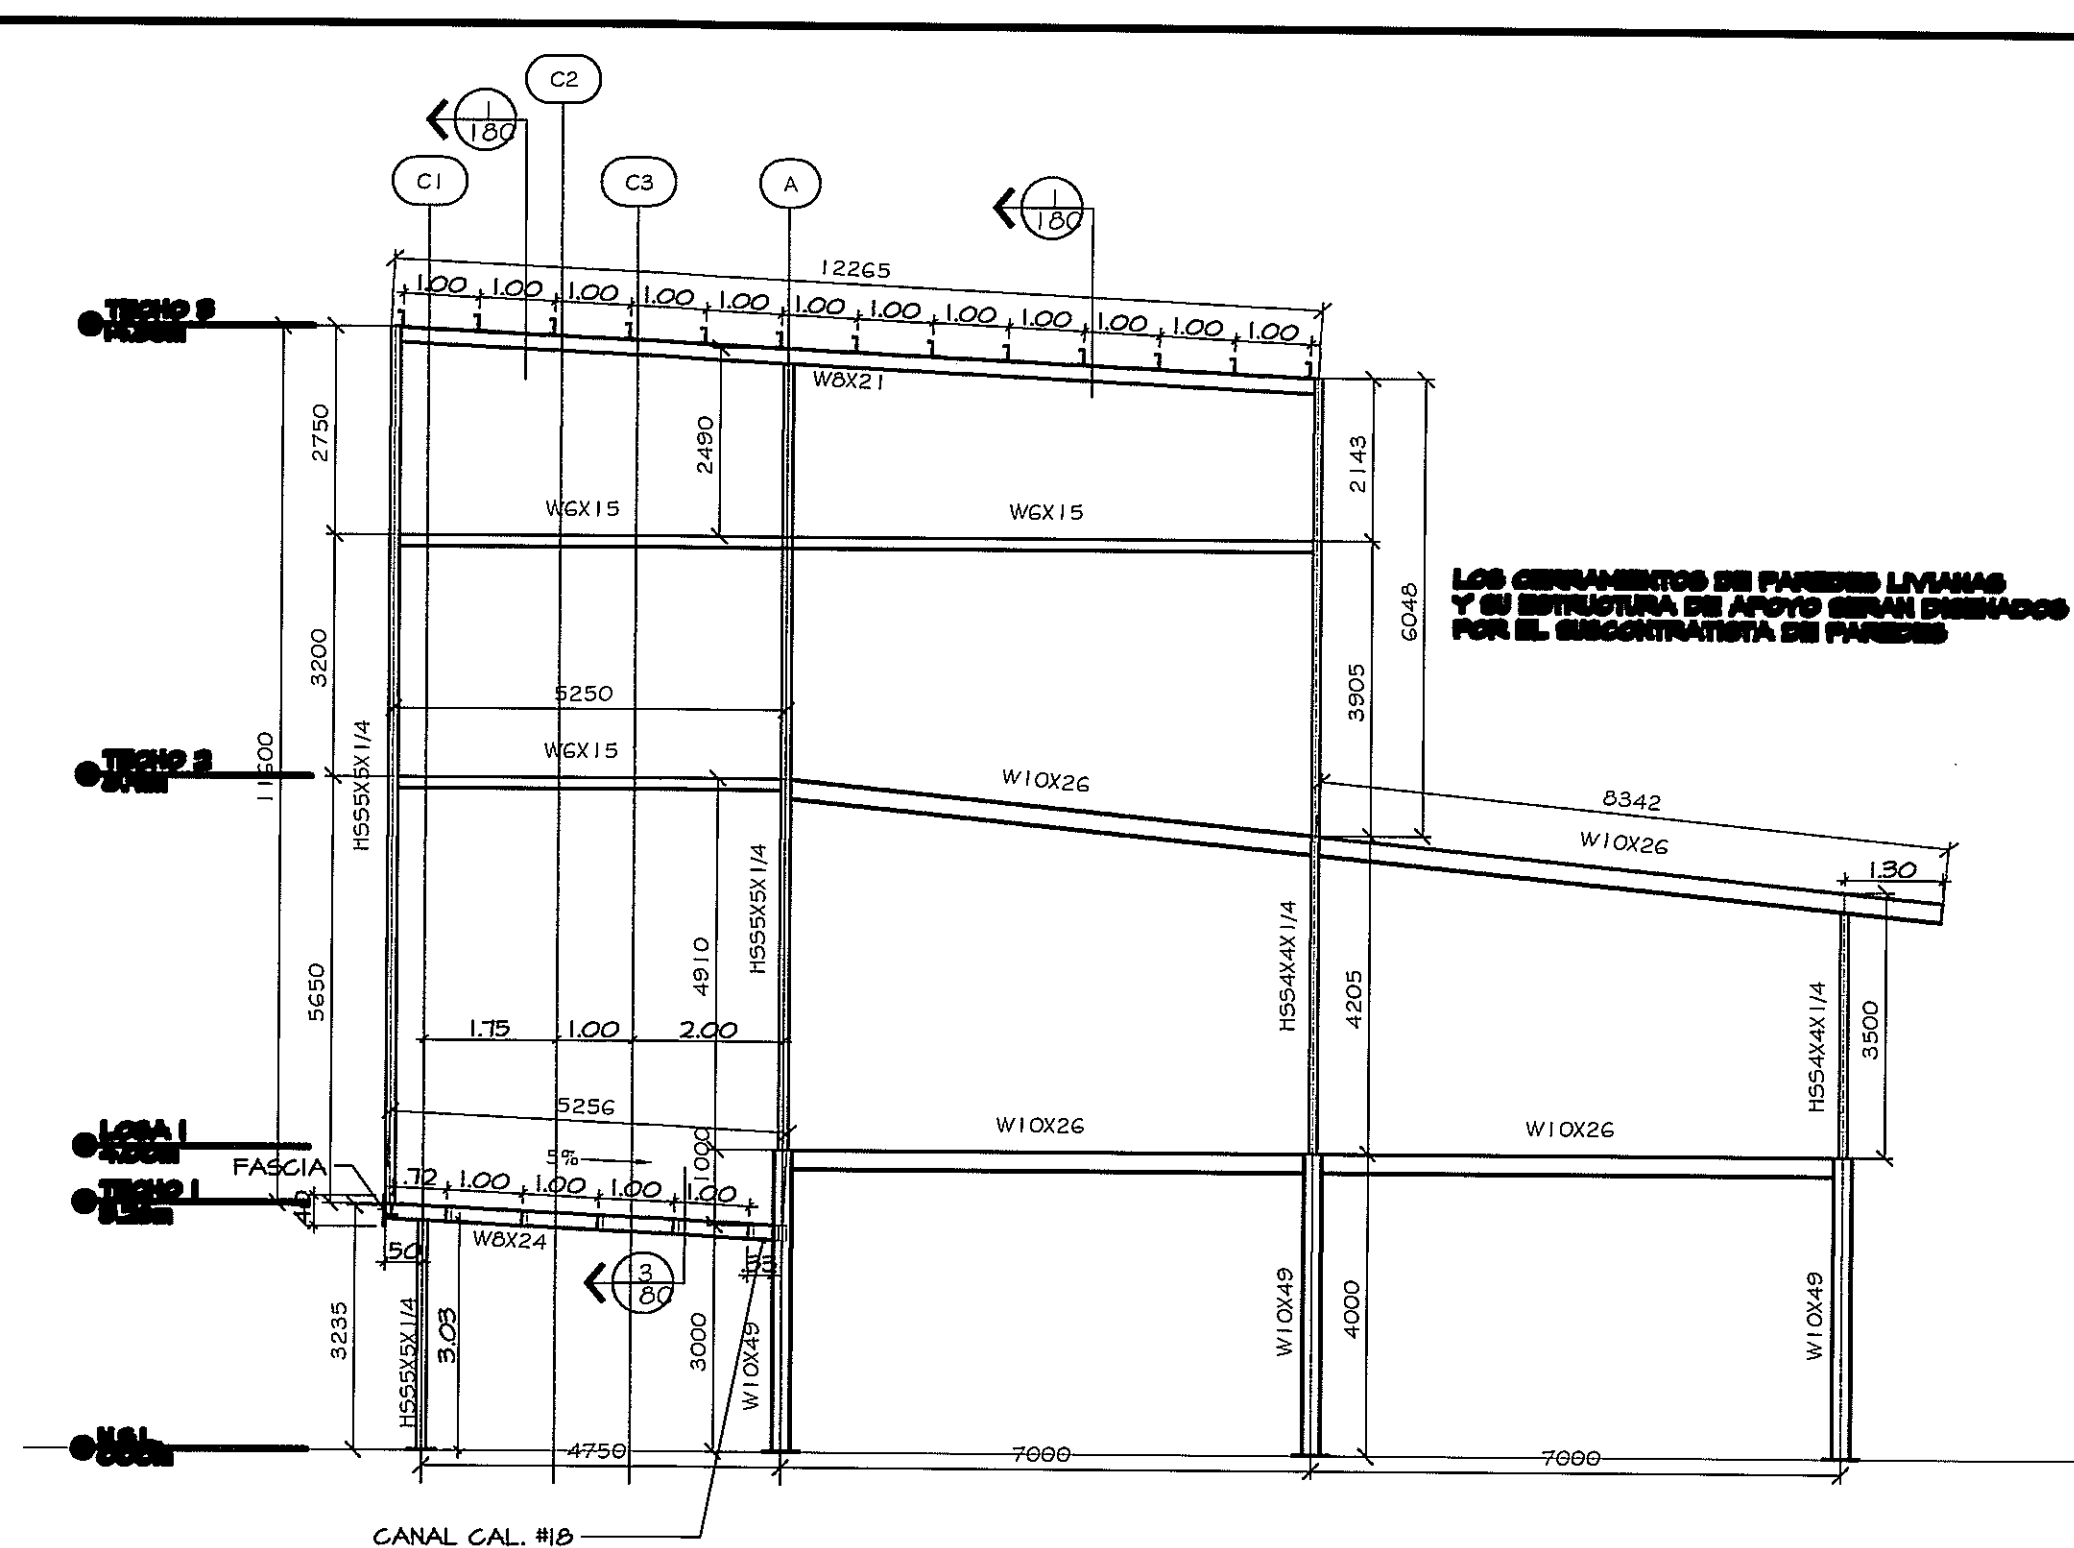


GRIDS - 19
ESCALA 1:100

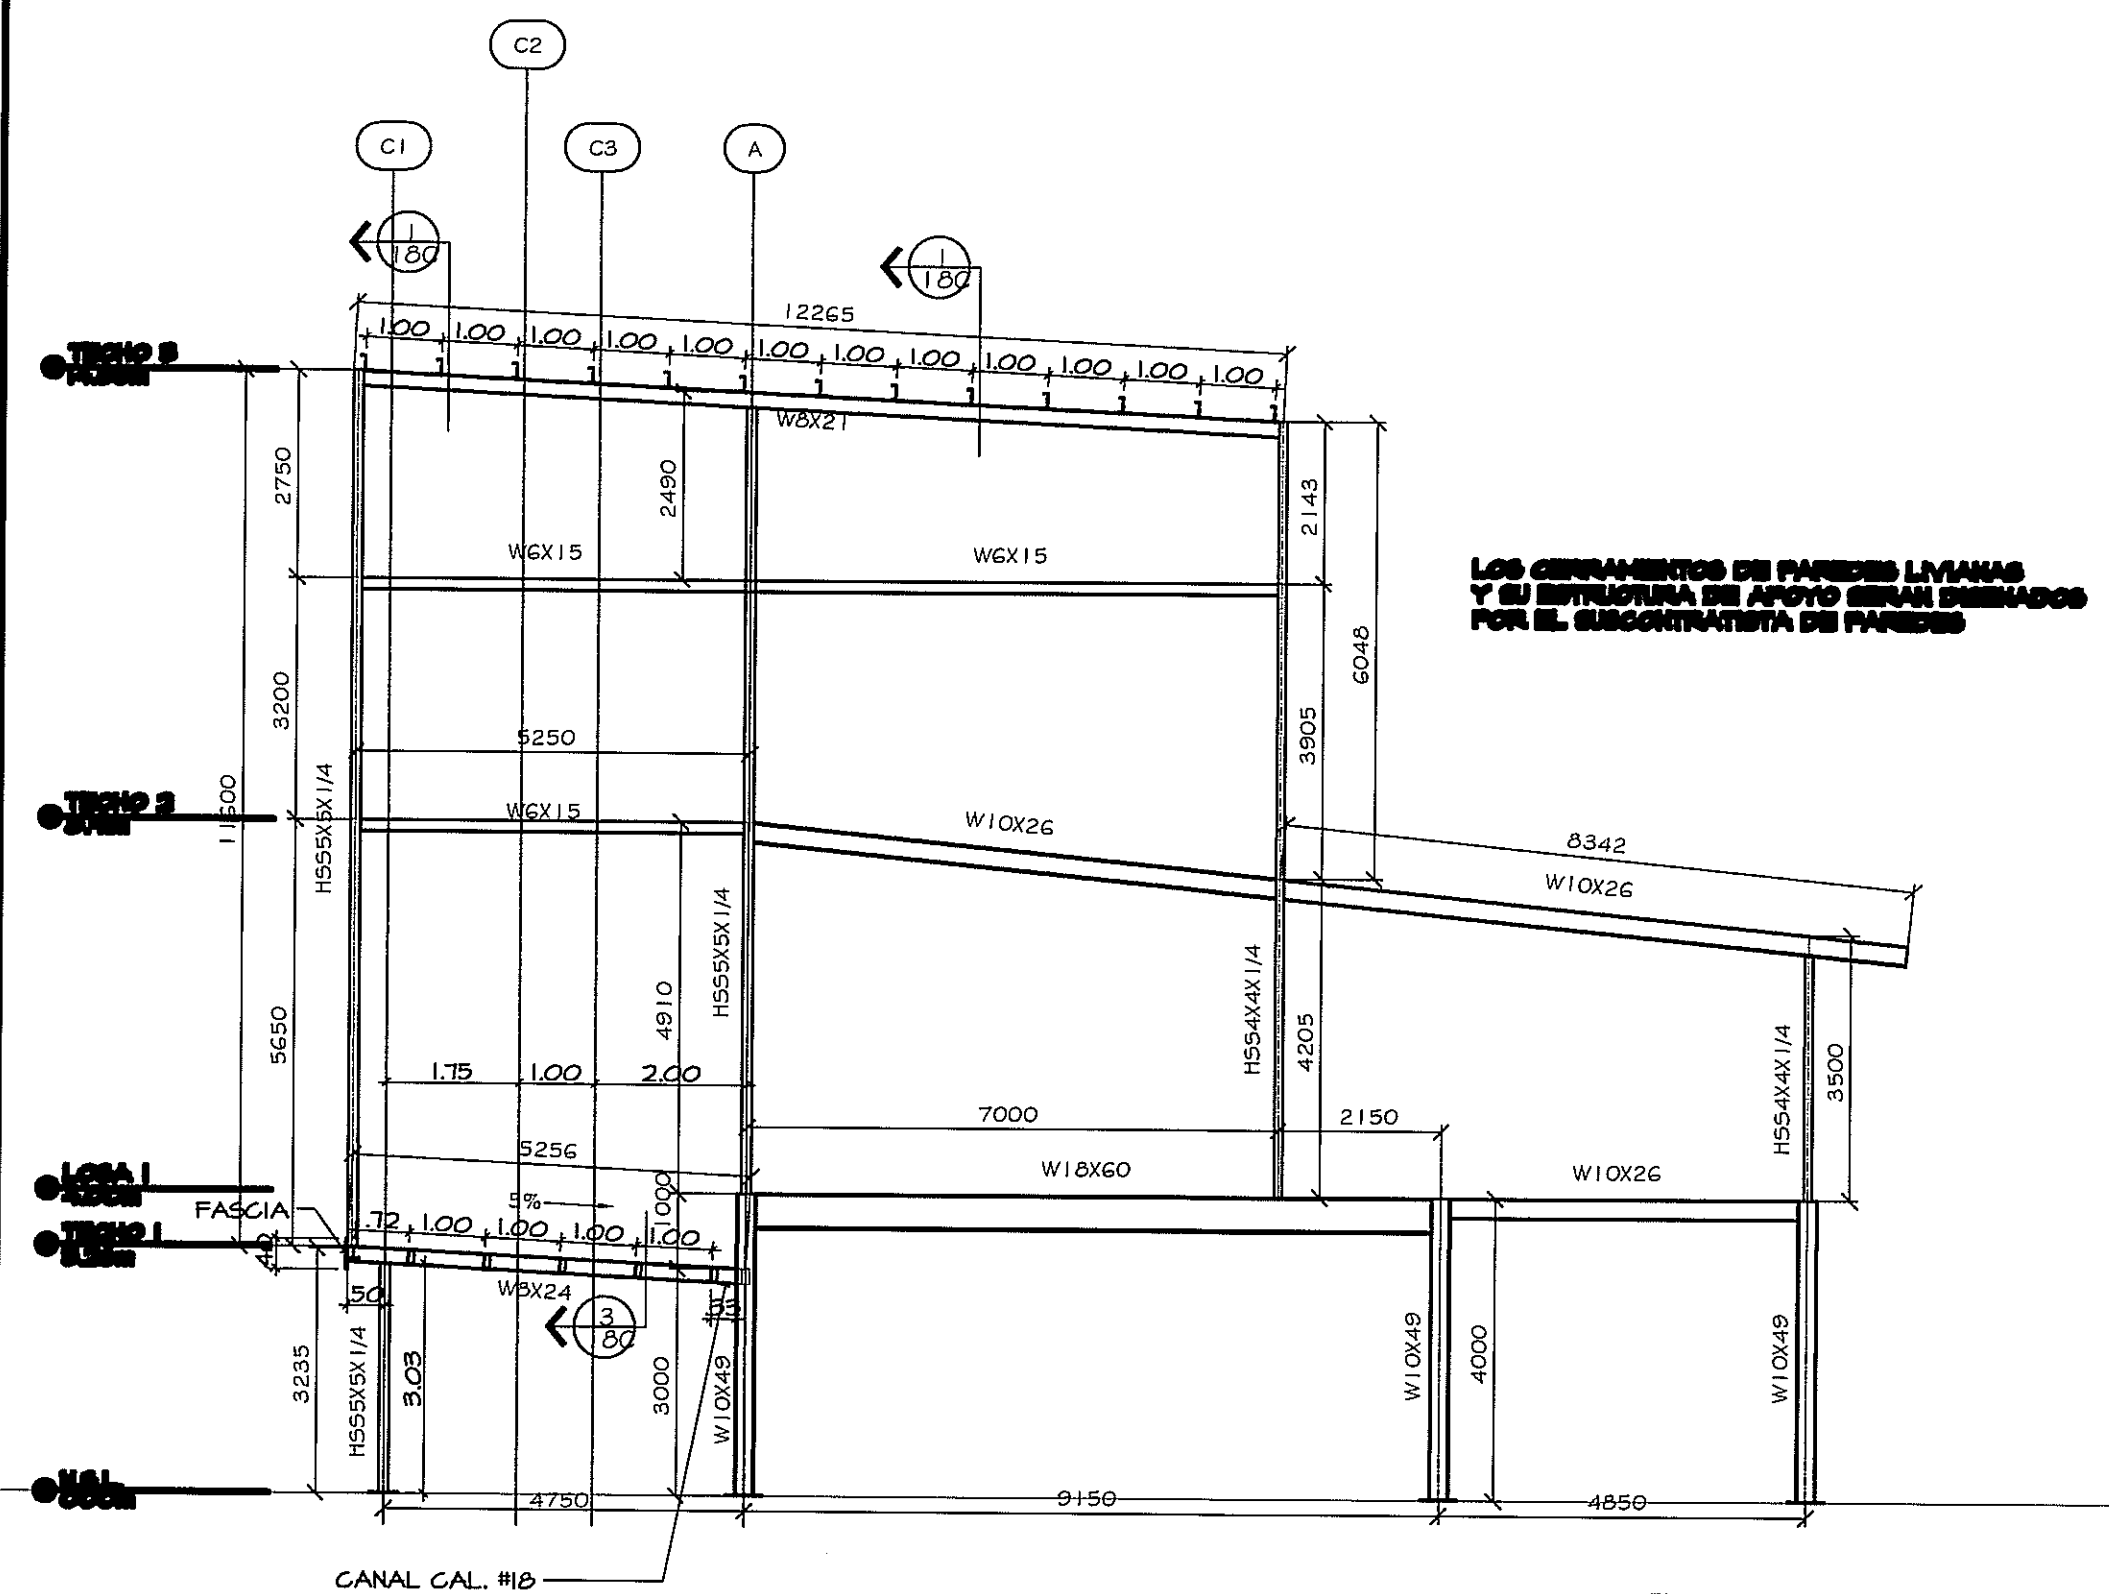


GRIDS - 20
ESCALA 1:100

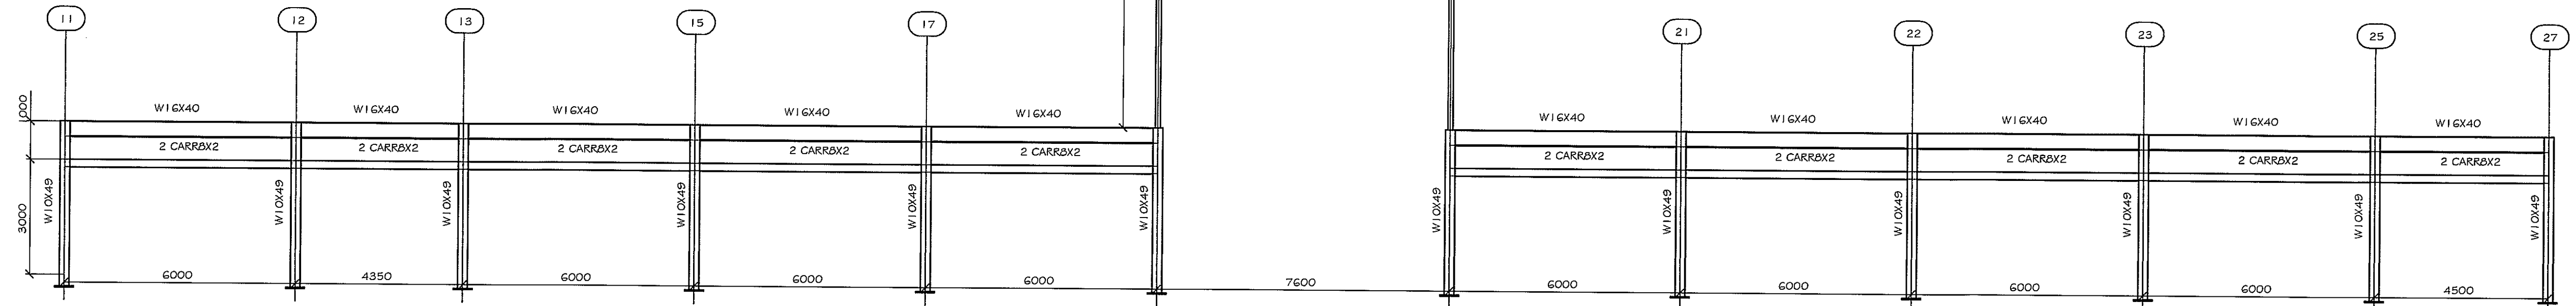


GRID - A
ESCALA 1:100

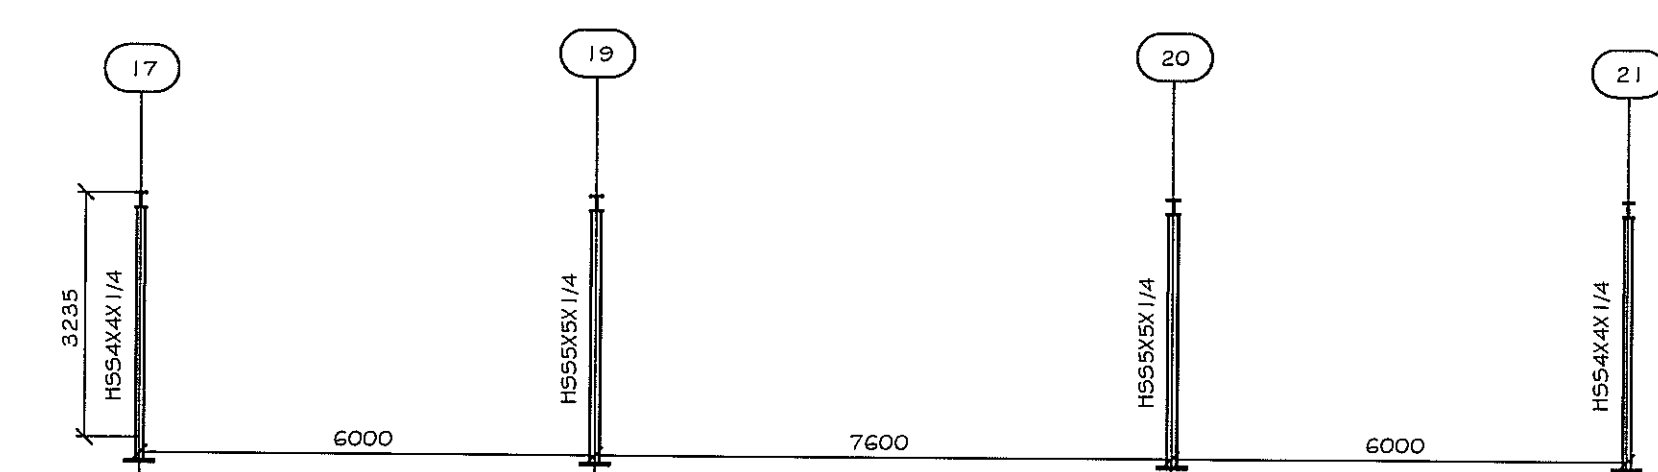

GRID - C1
ESCALA 1:100

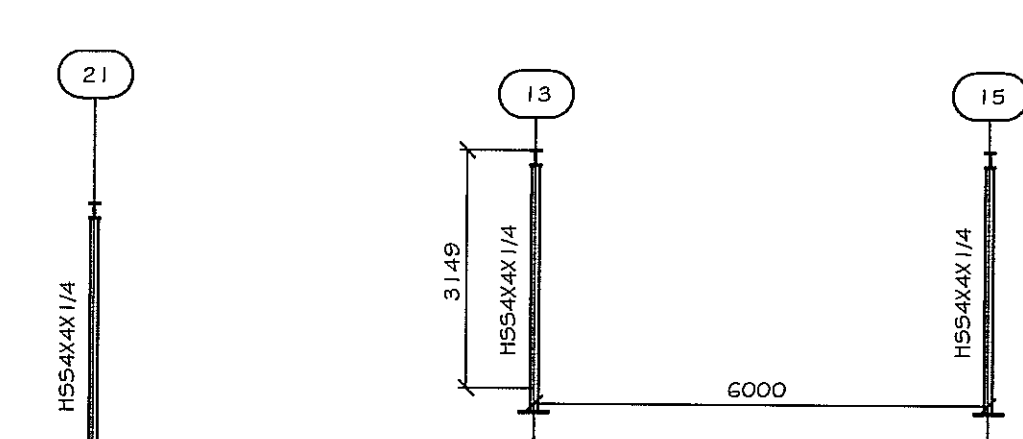

GRID - C2
ESCALA 1:100

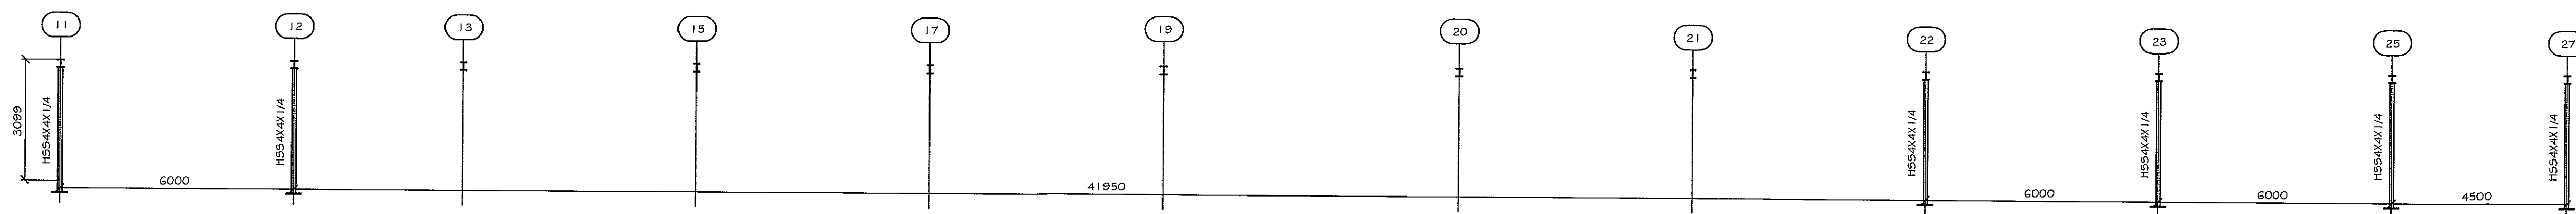

GRID - C3
ESCALA 1:100




8-7-13
HWA 38 de 43

PROHIBIDA LA REPRODUCCION TOTAL O PARCIAL, Y EL USO DE SU CONTENIDO SIN EL CONSENTIMIENTO DE SU AUTOR.

JUAN R. DIAZ G. DE M.
INGENIERO CIVIL
LICENCIA N° 85-006-023
FIRMA

OLMEDO A. GOMEZ MARTINEZ
ARQUITECTO
LICENCIA N° 303-000-103
FIRMA
Ley 14 del 18 de Enero de 1959
Junta Técnica de Ingeniería y Arquitectura

Revision No.	FECHA
REVISION #1	9-ABR-13

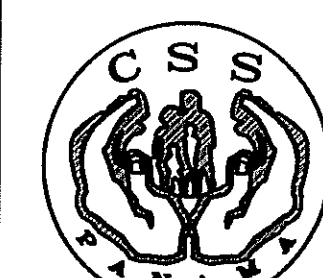

JEFE DE
DEPARTAMENTO

DIRECCION NACIONAL DE
INFRAESTRUCTURA Y SERVICIOS
DE APOYO (DINISA)

DIRECTOR DE
INGENIERIA Y ARQUITECTURA

PROYECTO:
CONSTRUCCION DE NUEVO EDIFICIO INSTITUCIONAL
POLICLINICA DR. MANUEL DE JESUS ROJAS
PROPIEDAD DE LA CAJA DEL SEGURO SOCIAL DE PANAMA
UBICADO EN LA URB. VILLA MONICA, CARRETERA INTERAMERICANA
DISTRITO DE AGUADULCE, PROV. DE COCLE, REPUBLICA DE PANAMA

DISEÑO DE COBERTIZO FRONTAL

DISEÑO ARQUITECTONICO:
ARQ. OLMEDO GOMEZ/SERTA
ESTRUCTURA:
ING. JUAN RAUL DIAZ
ELECTRICIDAD:
ING. MANUEL PADILLA
SISTEMAS ESPECIALES:
ING. DORANSE HURTADO

PLUMERIA:
PLOM. HECTOR HASSELL
ARTE ACONDICIONADO:
ING. OSVALDO ADAMES
GASES MEDICOS:
ING. VICENTE PERALLOZA

riva s.a.
S.A.I.C.F.A.

ES-13B

REVISION:
ARQ. OLMEDO GOMEZ
REVISION:
SERTA
DESARROLLO:
SERTA
FECHA:
2012
PROYECTO No.
2012-DES-014

HOJA No.
DE