




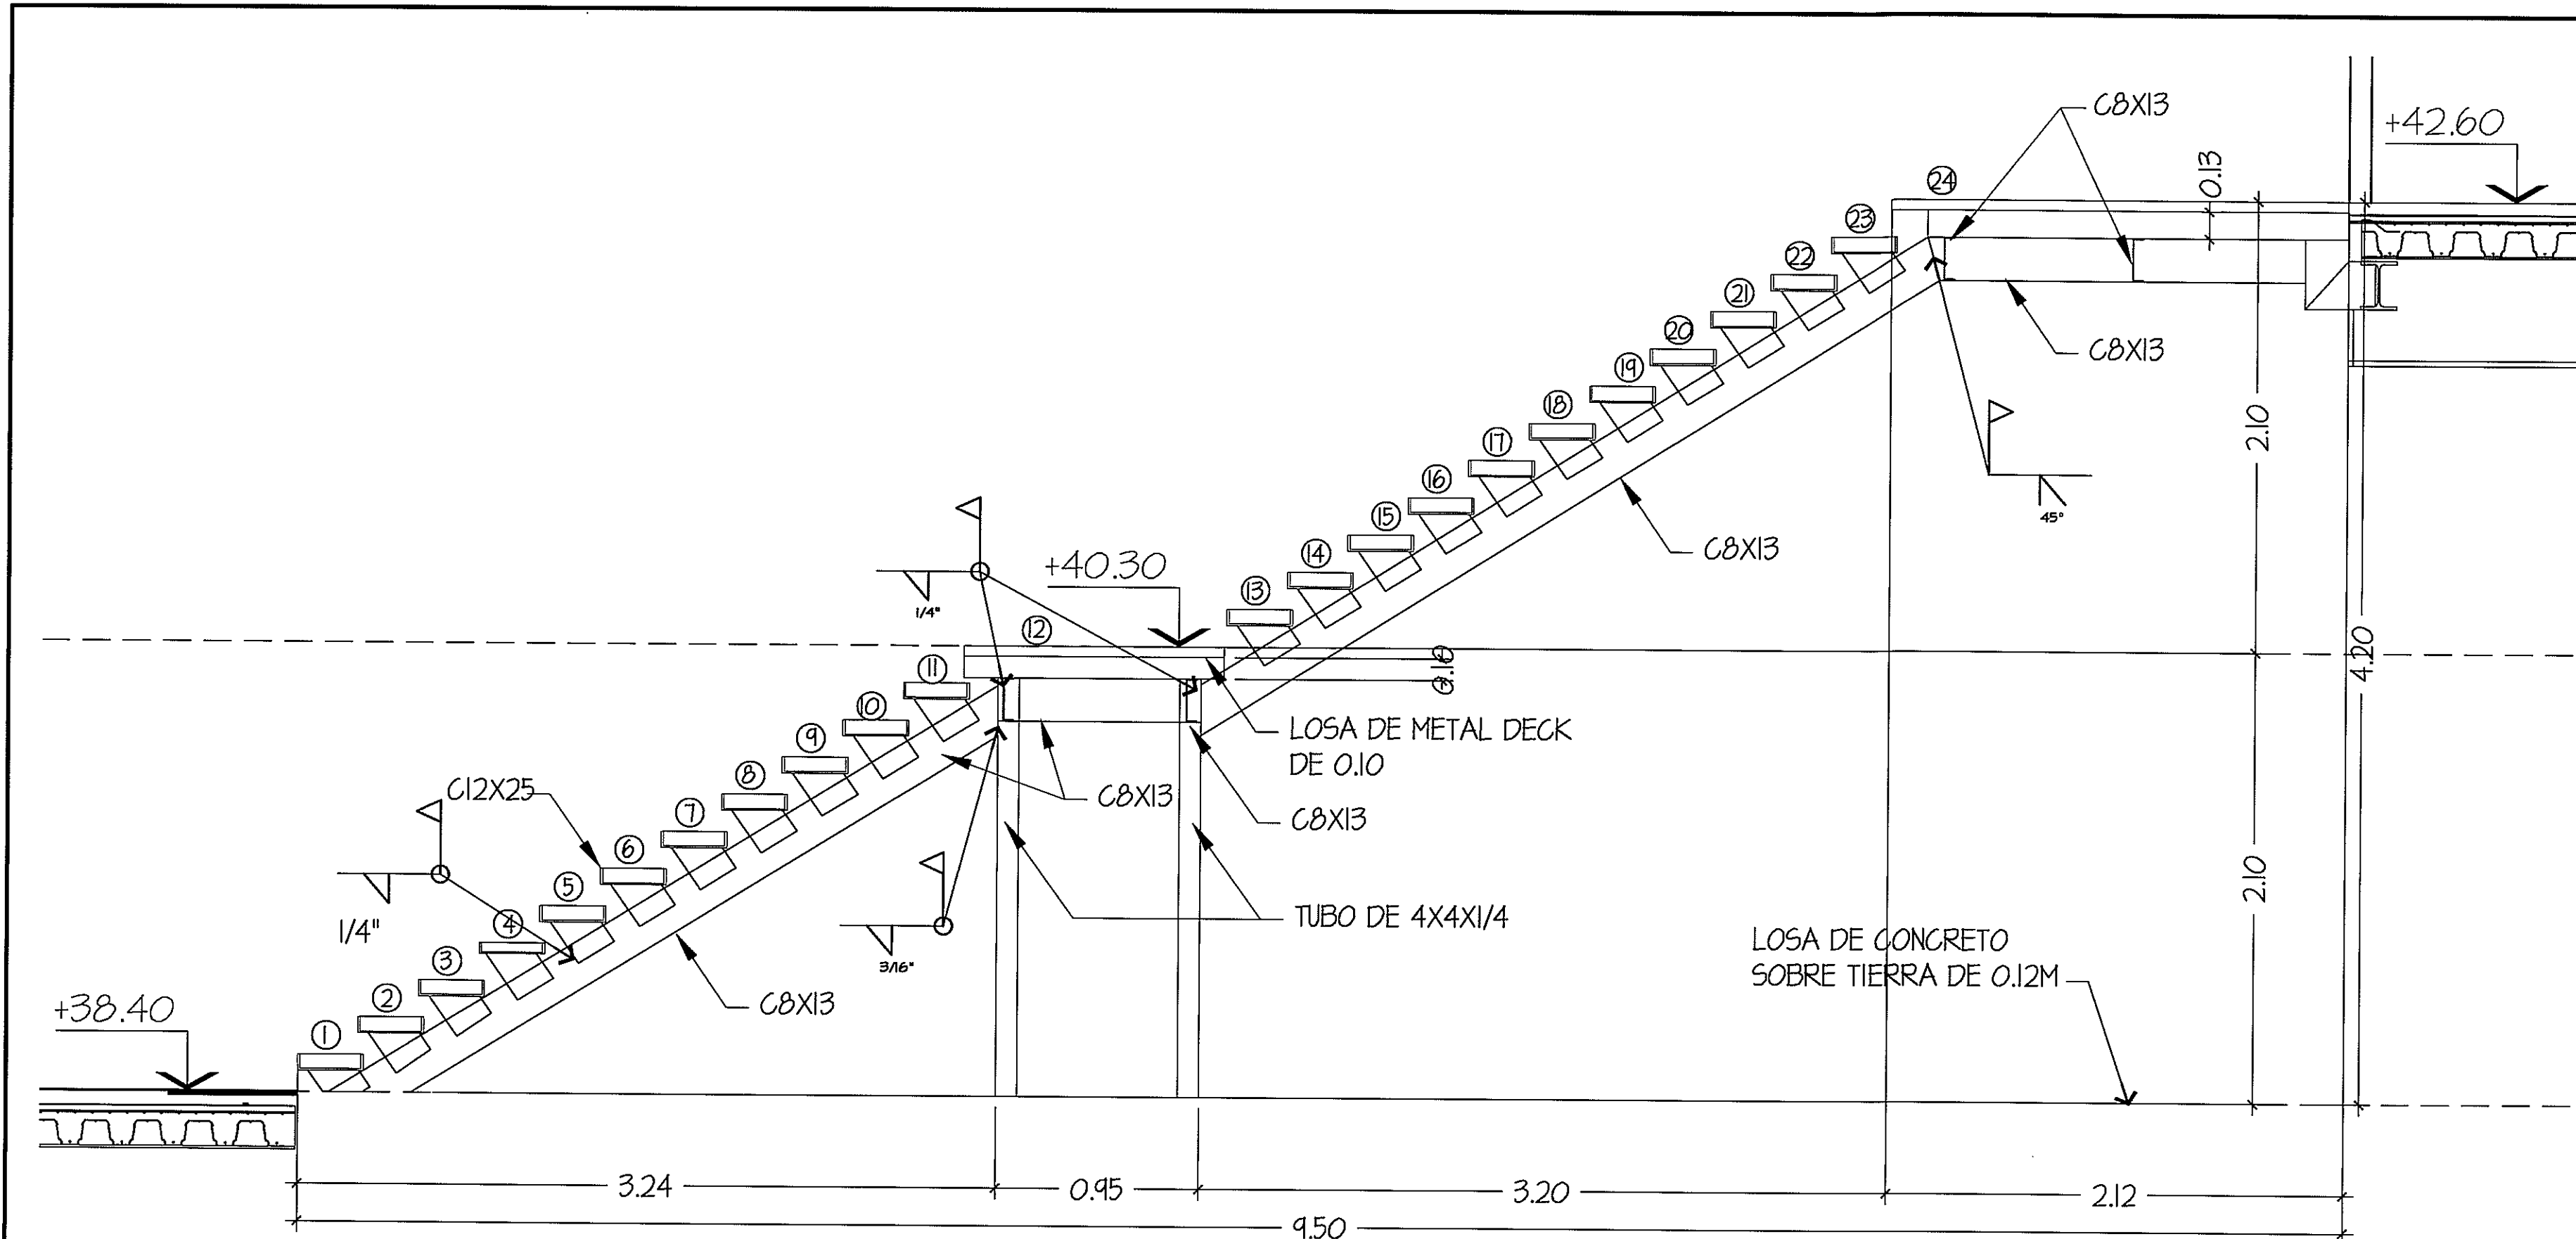




ELEVACION - ESCALERA 1
ESCALA.- 1/20

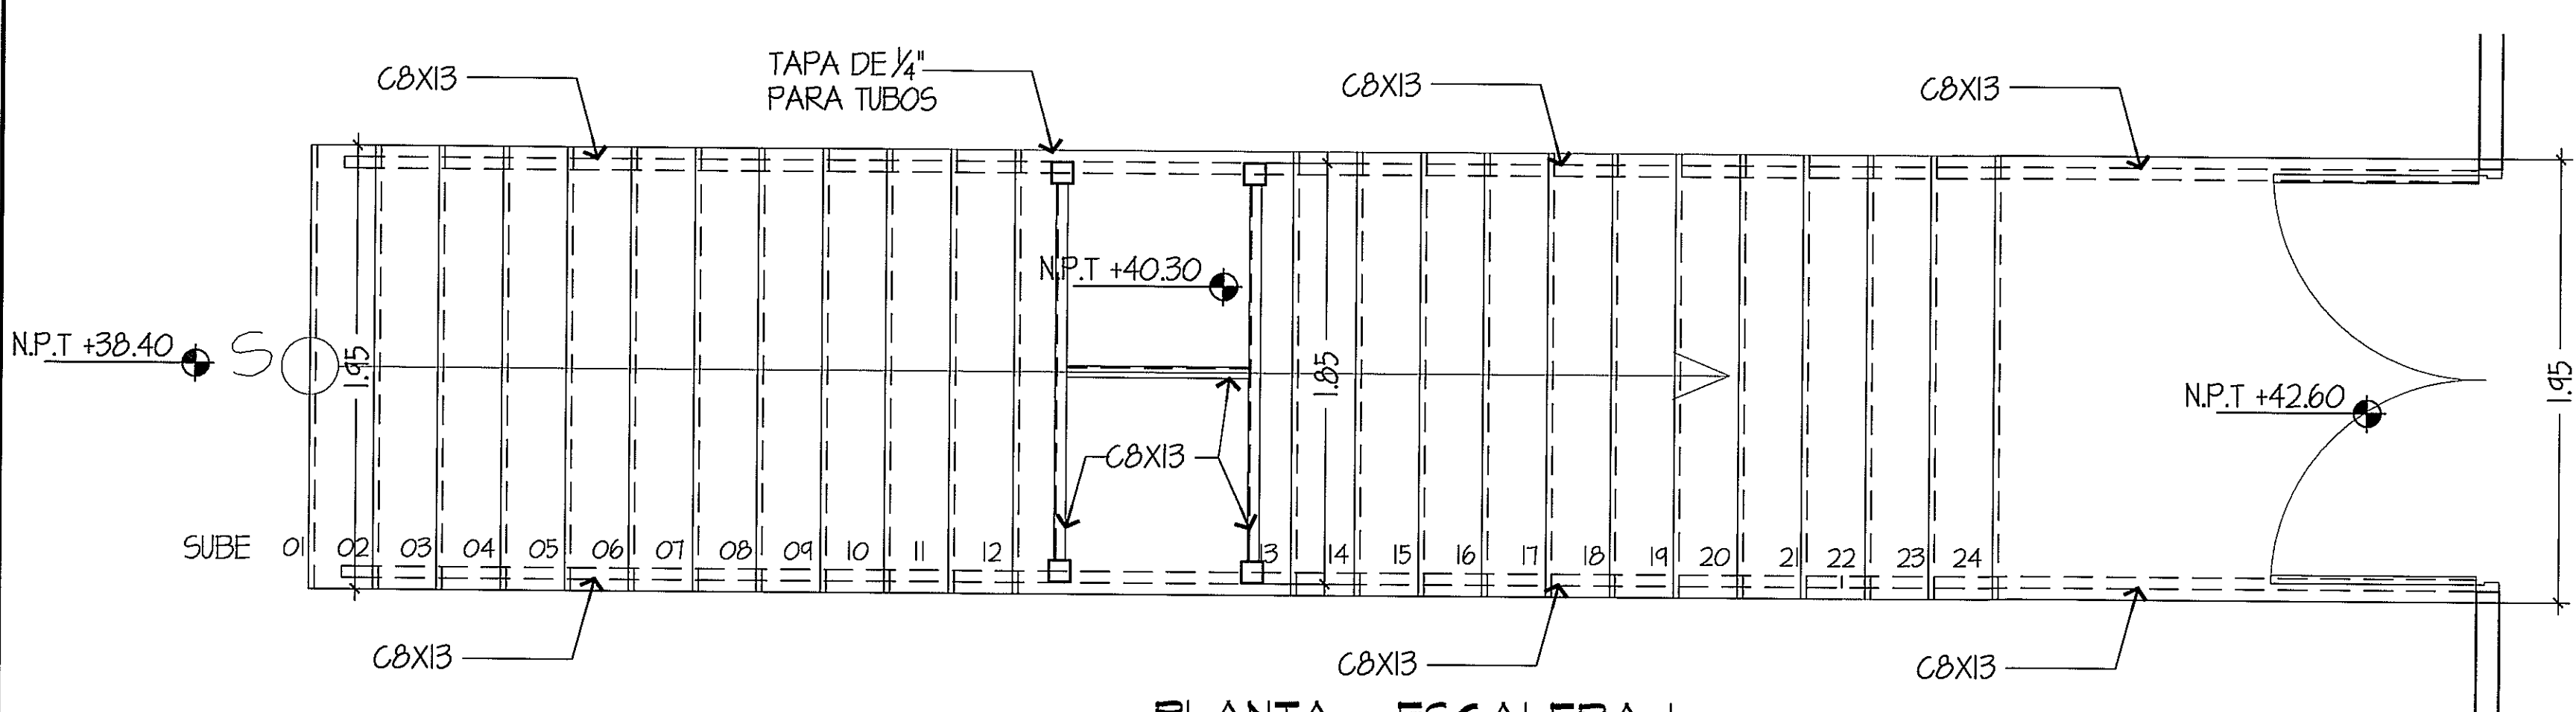


PLANTA - ESCALERA 1
ESCALA.- 1/20

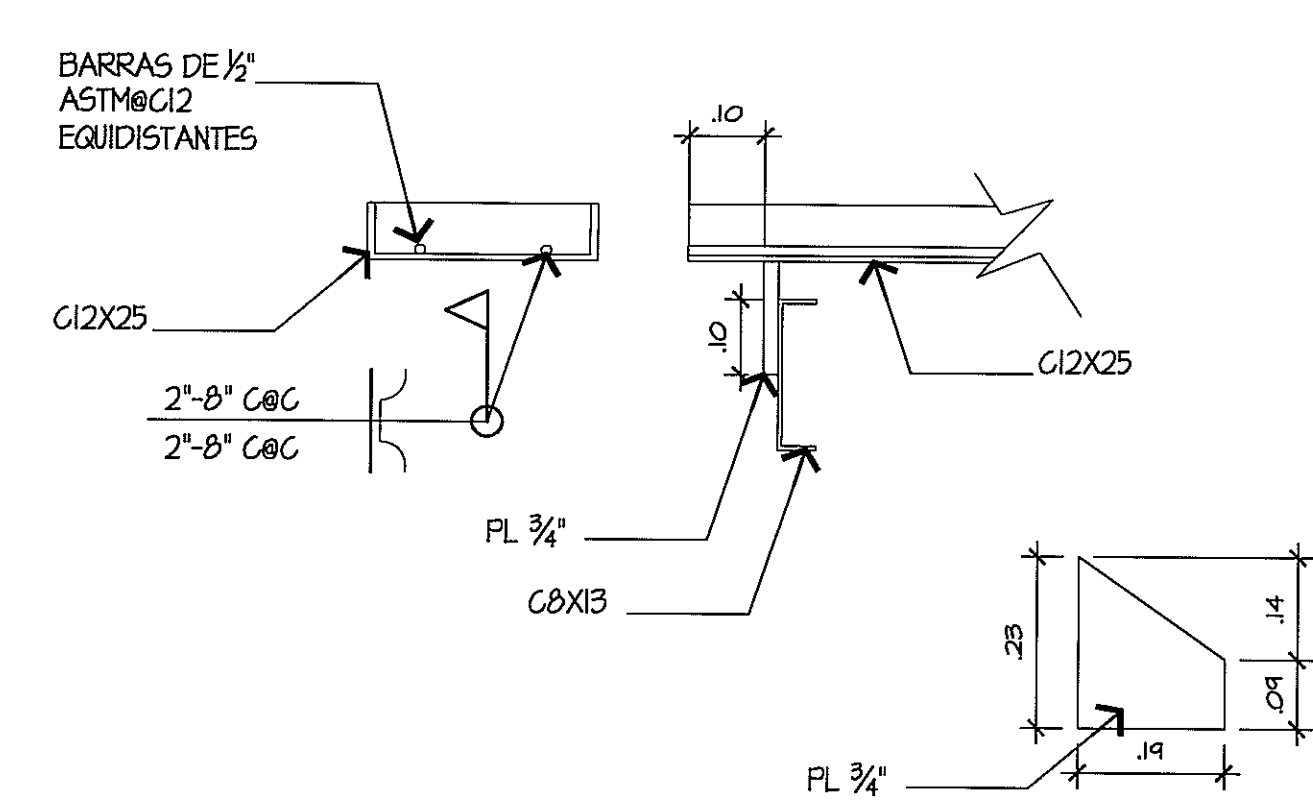


DETALLE DE ESCALON
ESCALA 1:10

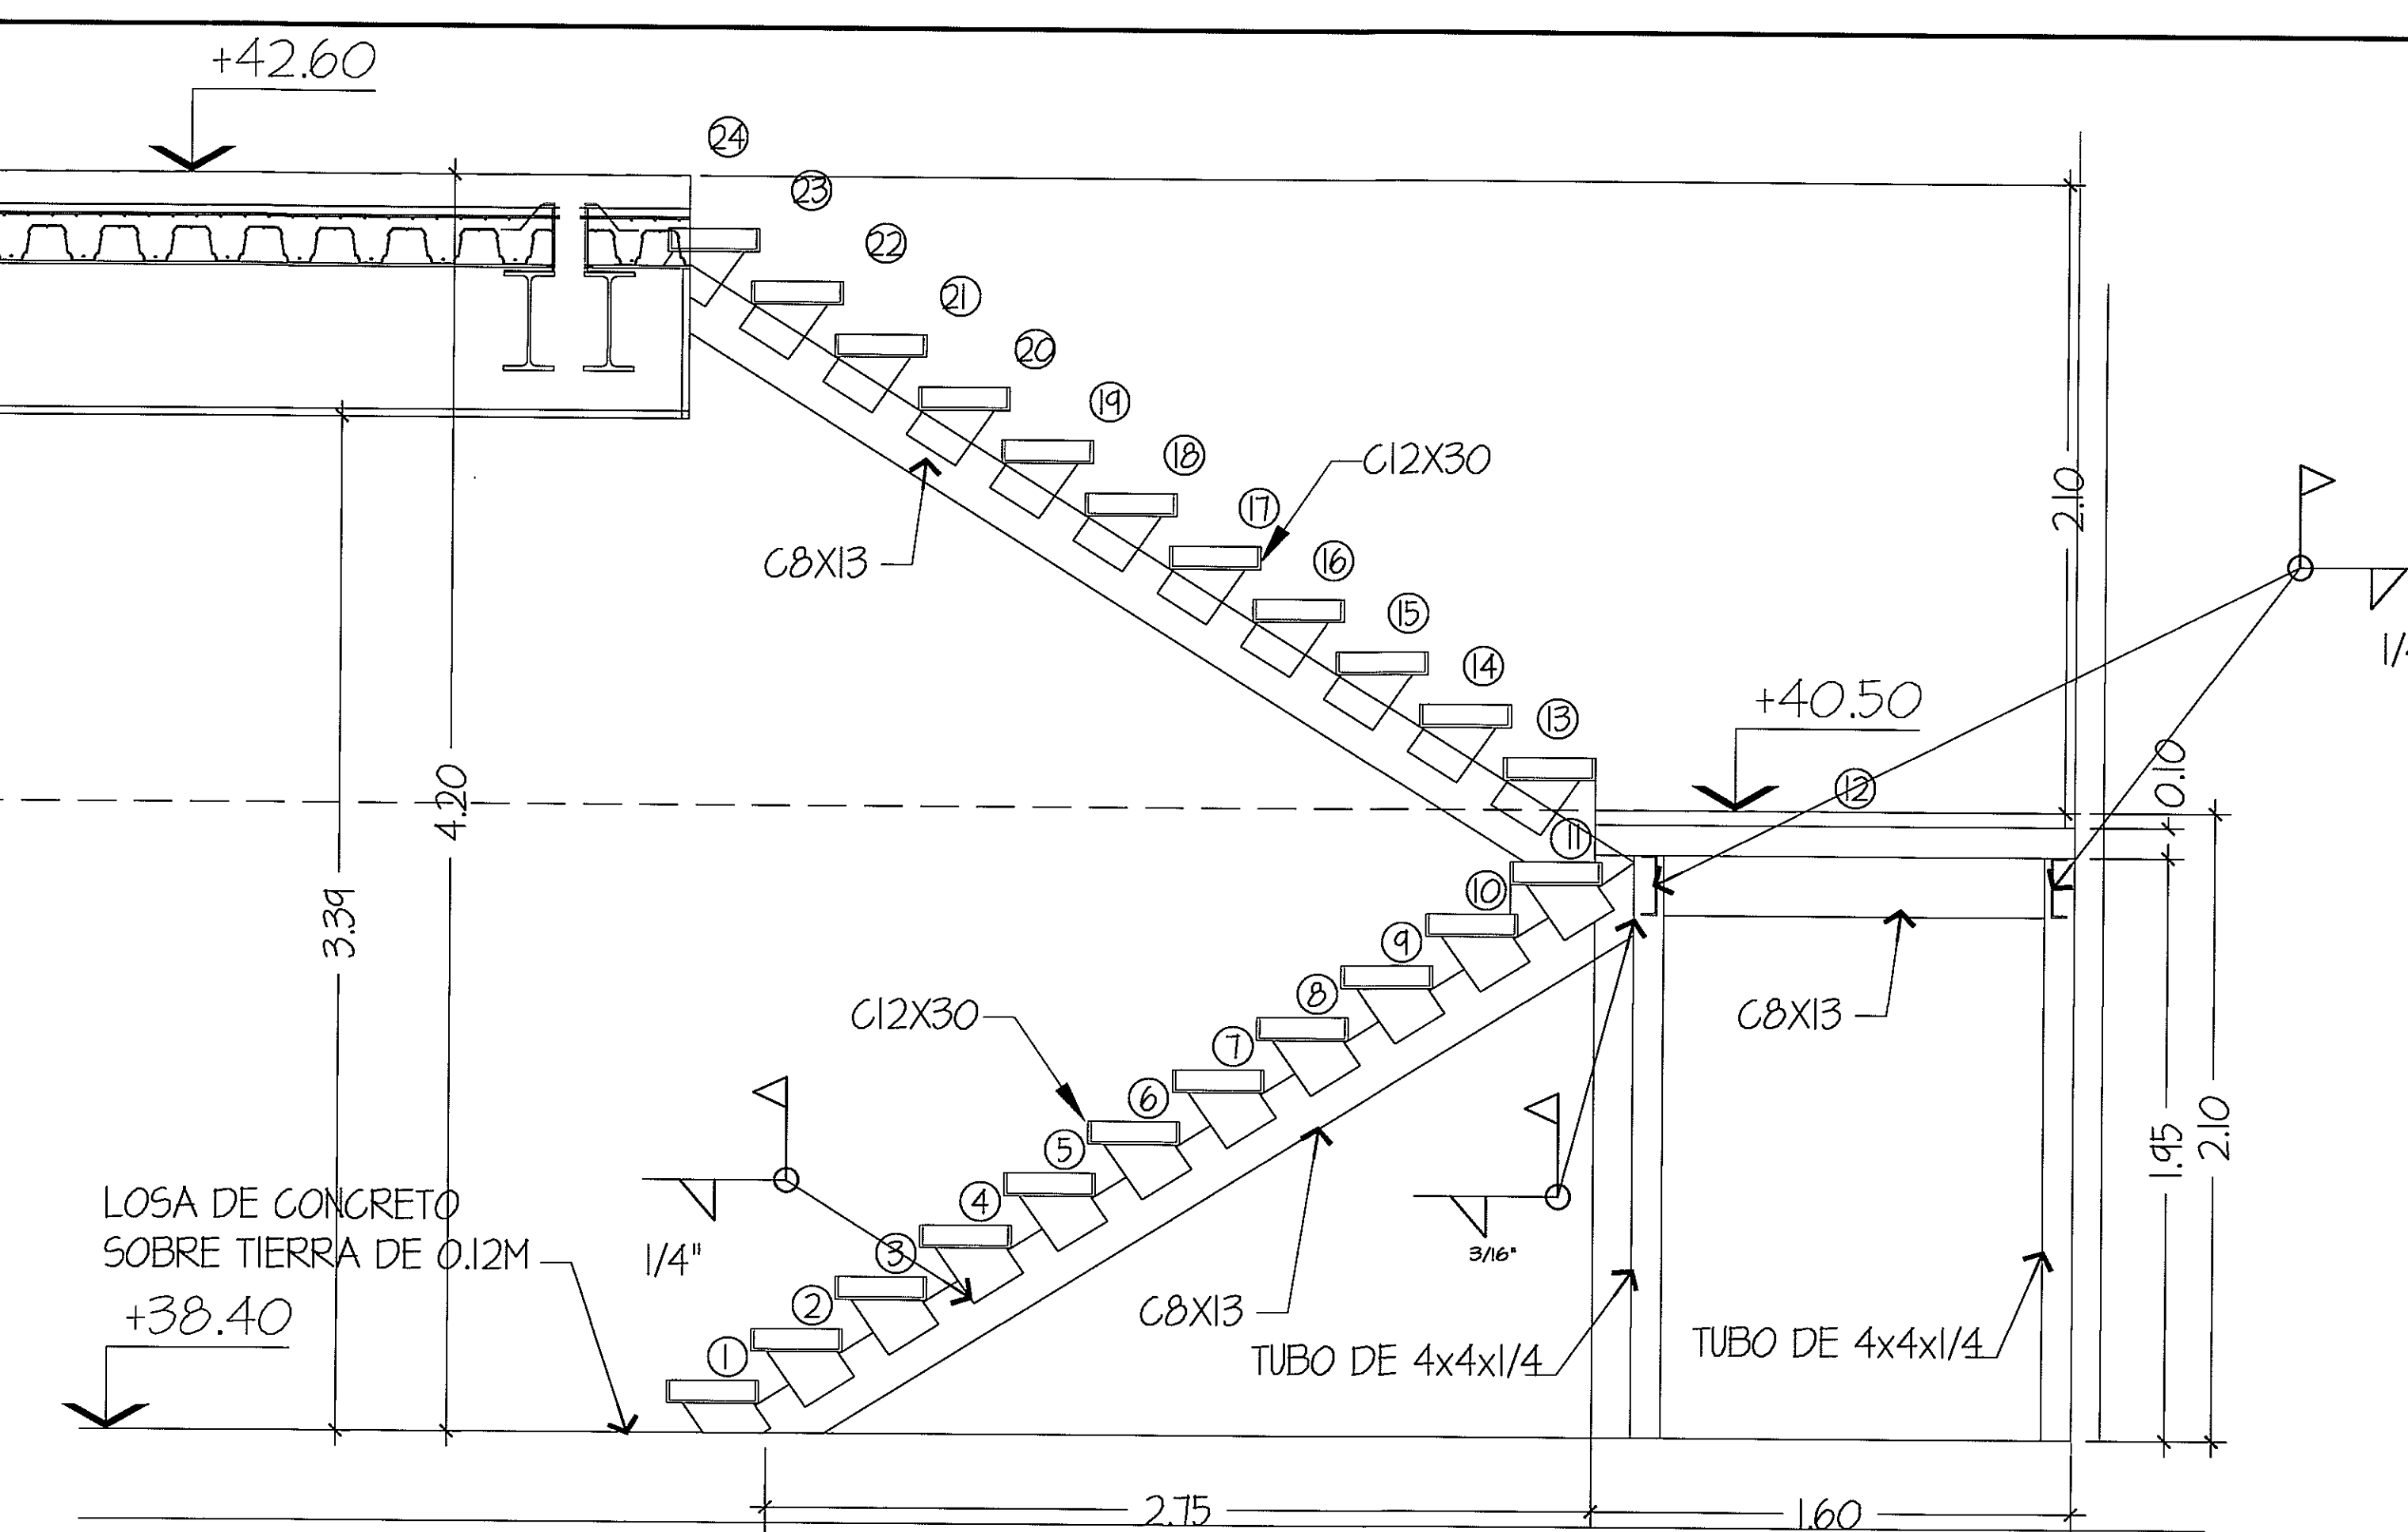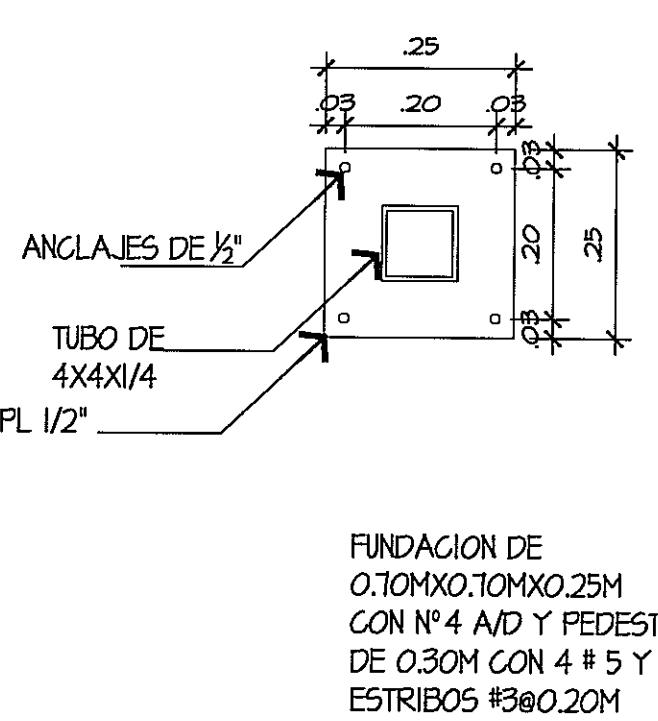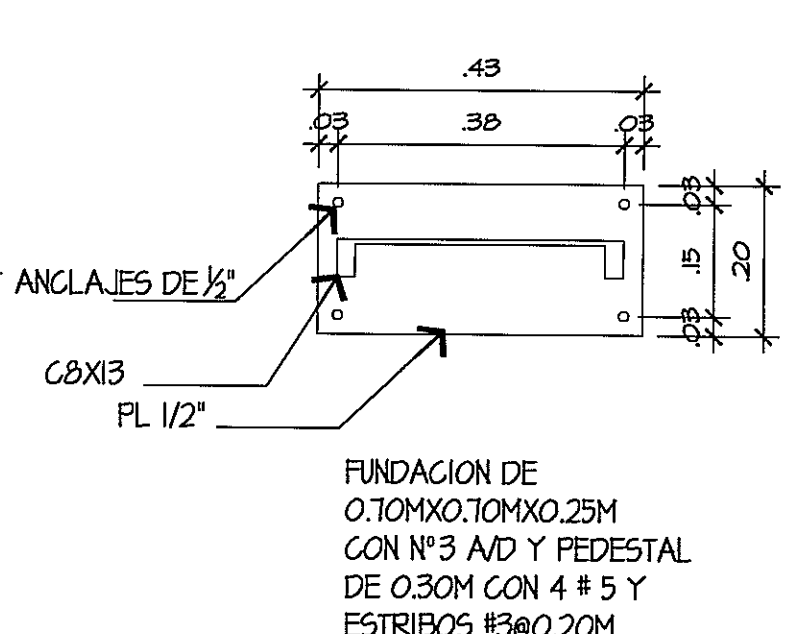


ELEVACION - ESCALERA 2, 3, 4 Y 5
ESCALA.- 1/20

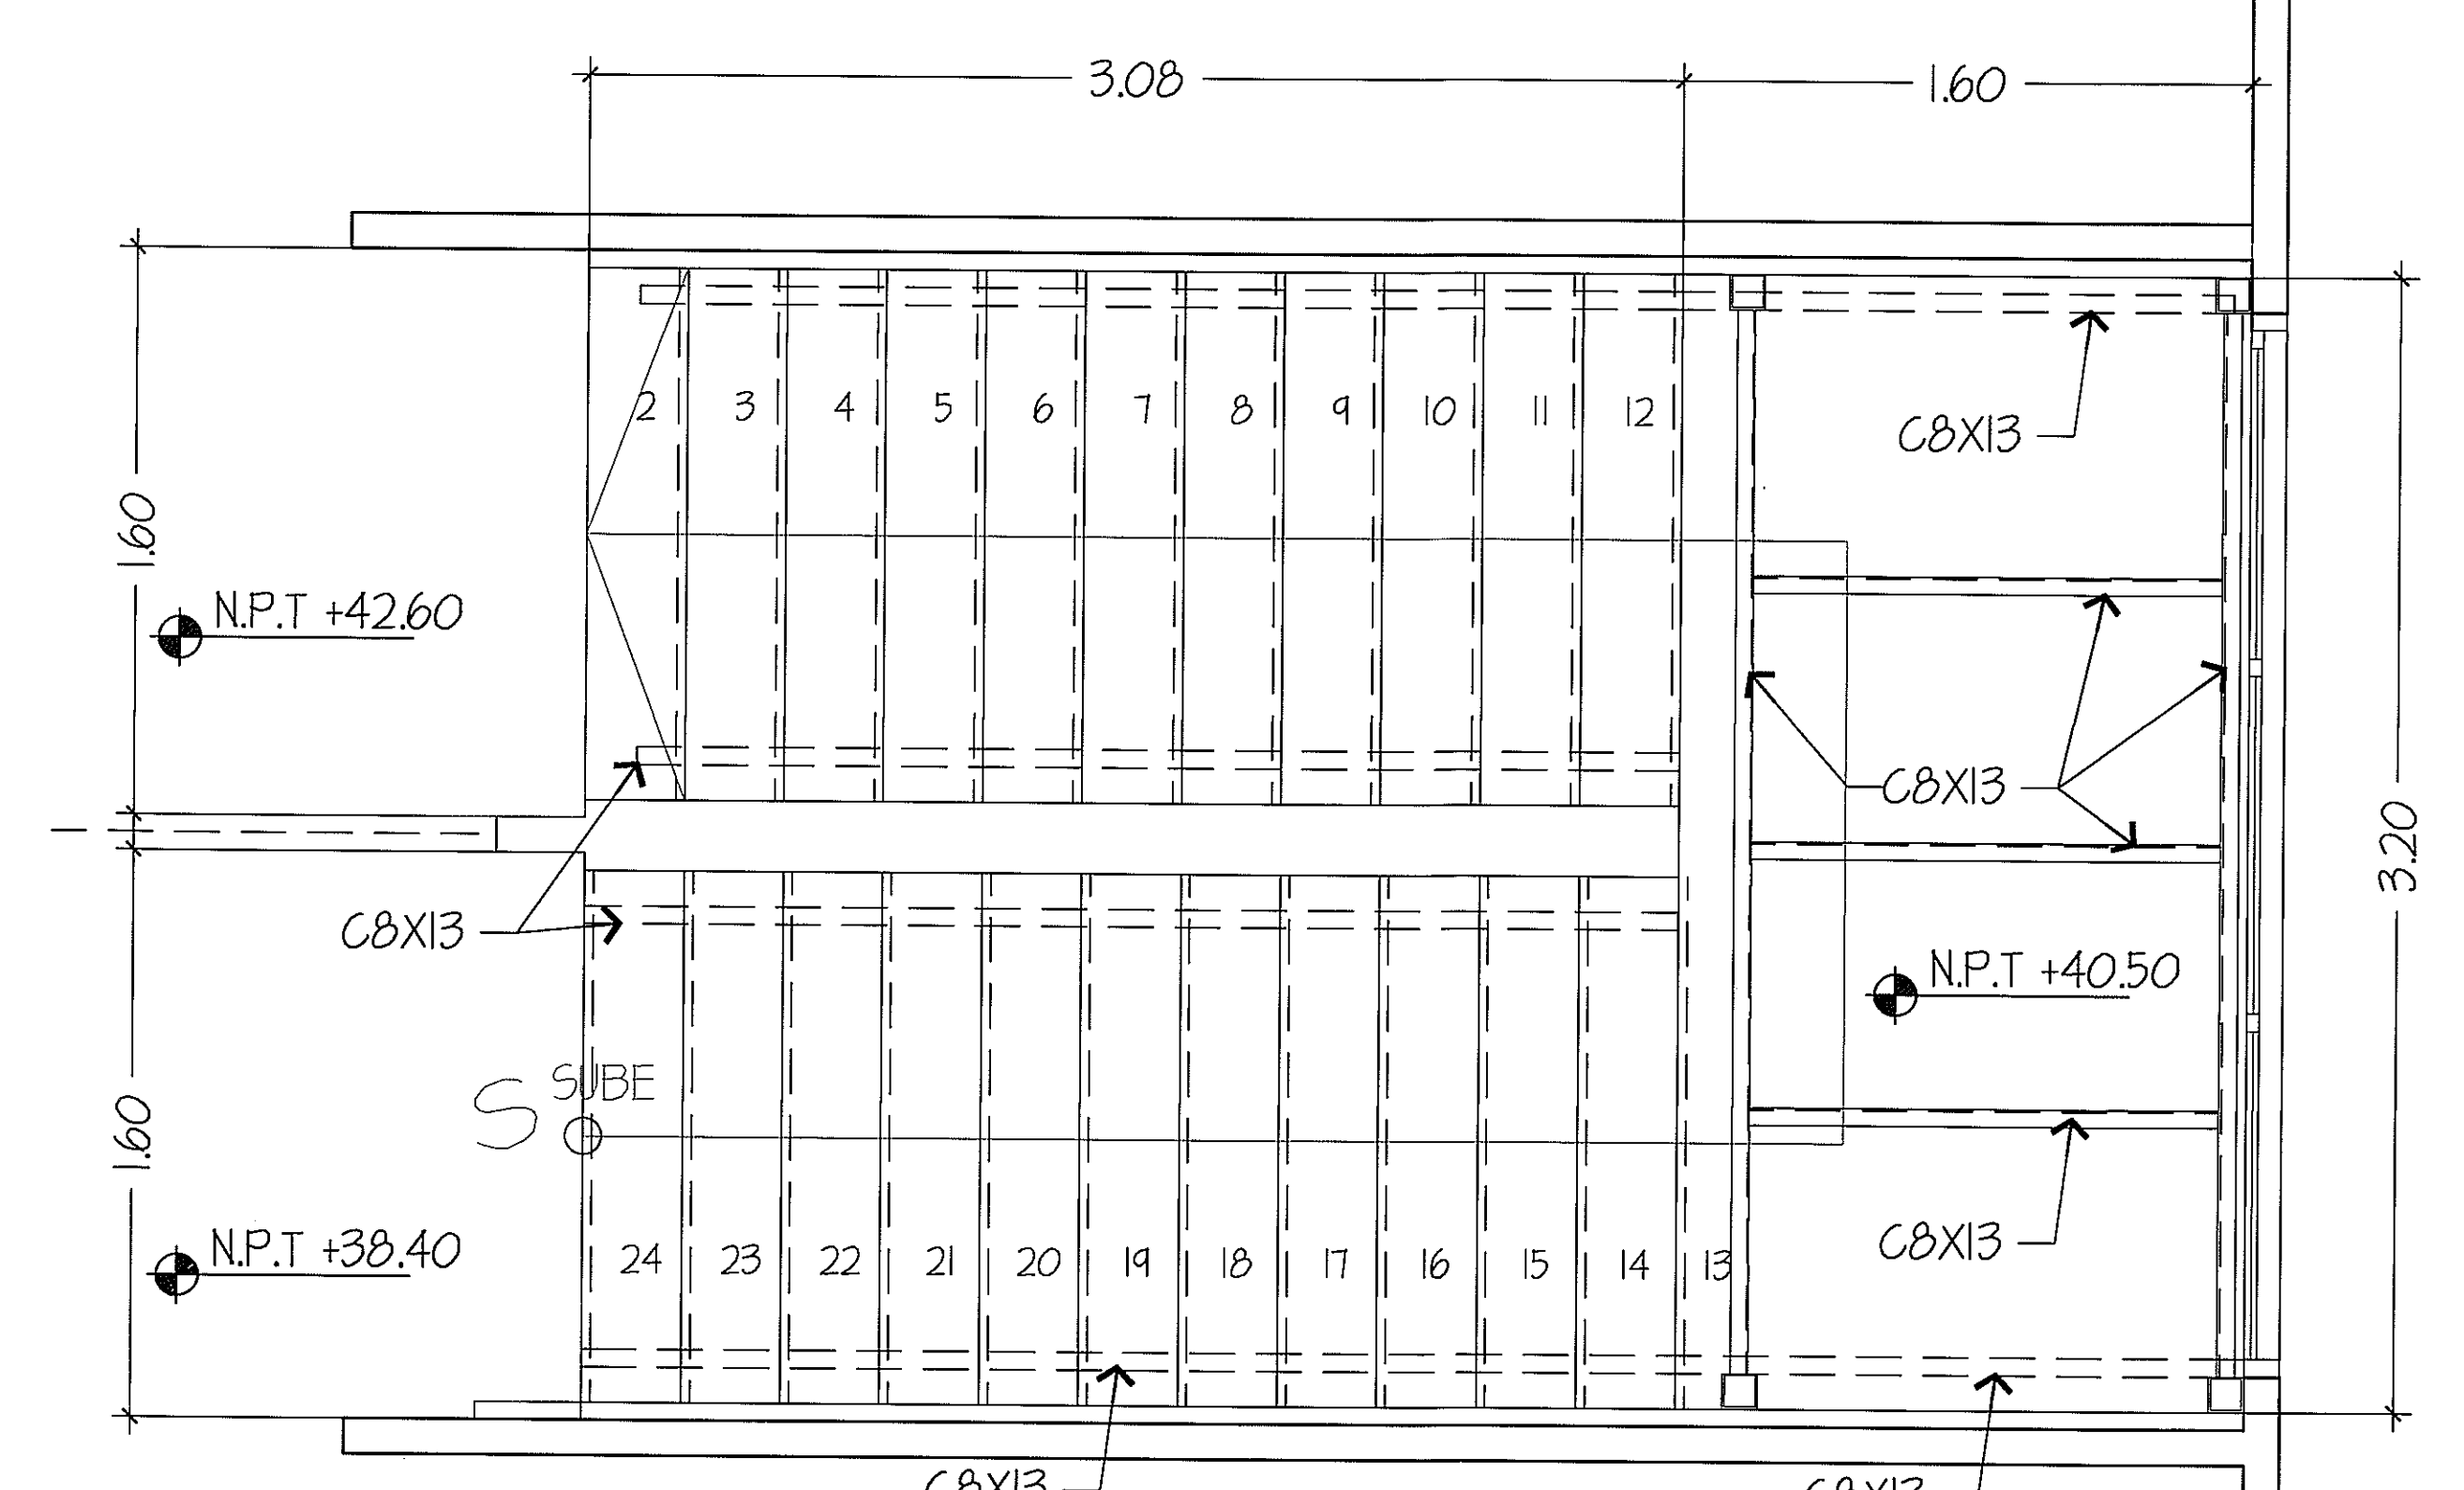

PLANTA - ESCALERA 2, 3, 4 Y 5
ESCALA.- 1/20

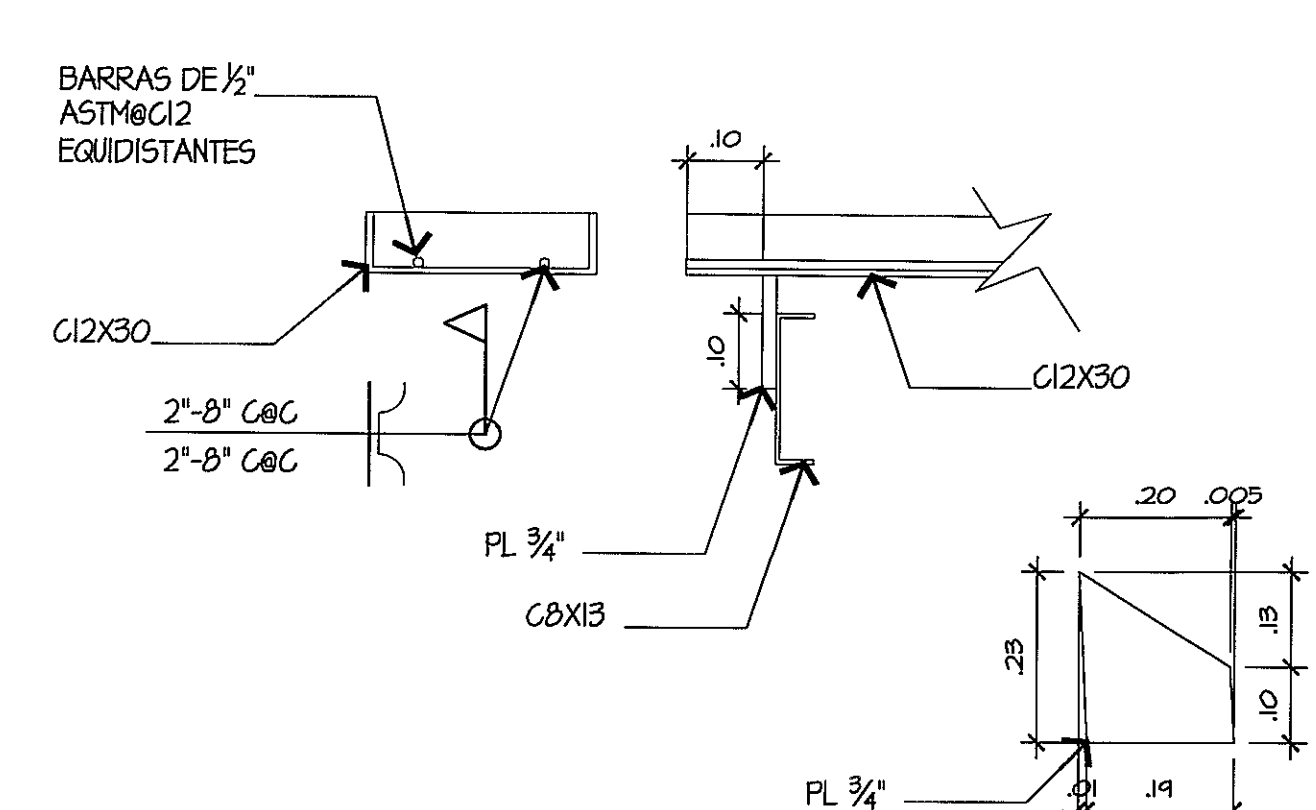

DETALLE DE ESCALON
ESCALA 1:10

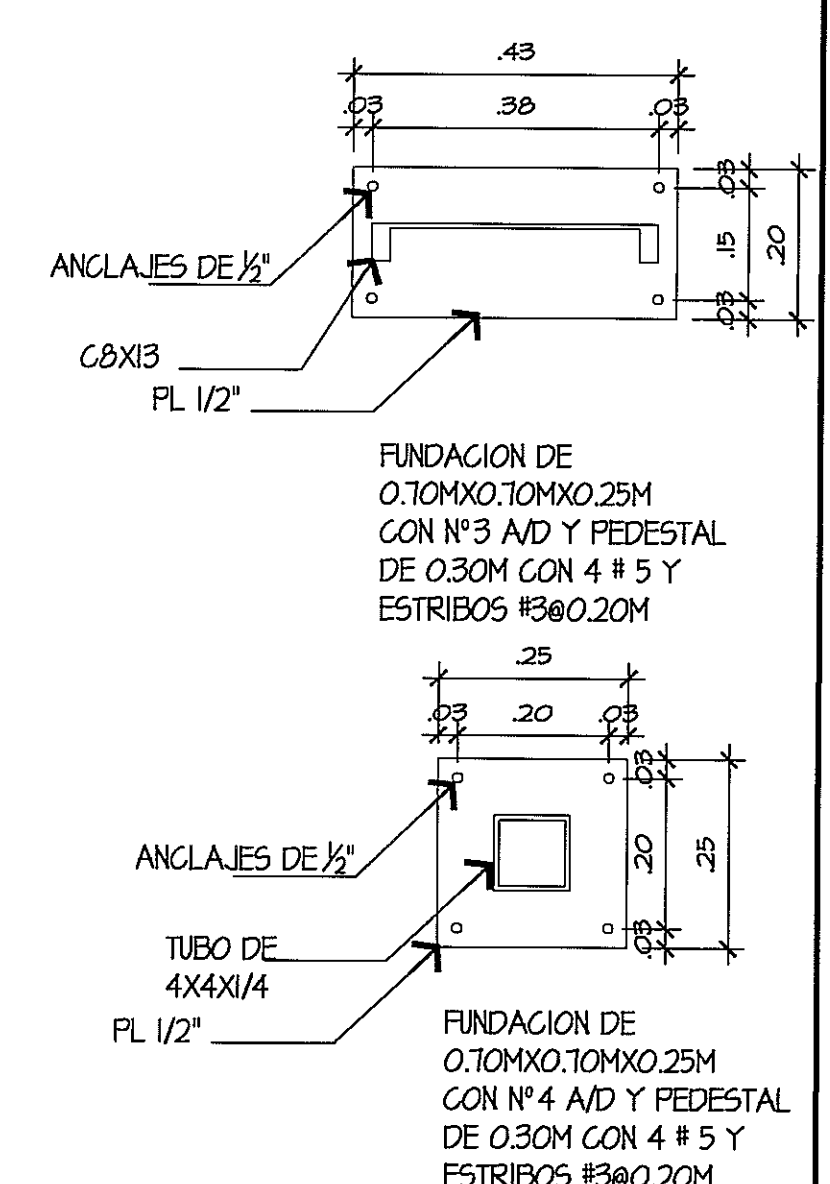

PROHIBIDA LA REPRODUCCION TOTAL O PARCIAL, Y EL USO DE SU CONTENIDO SIN EL CONSENTIMIENTO DE SU AUTOR.

JUAN R. DIAZ G. DE M.
INGENIERO CIVIL
LICENCIA N° 65-006-025

OLMEDO A. GOMEZ MARTINEZ
ARQUITECTO
LICENCIA N° 200-000-1103



DIRECCION NACIONAL DE
INFRAESTRUCTURA Y SERVICIOS
DE APOYO (DINSA)

ANTEPROYECTO:
CONSTRUCCION DE NUEVO EDIFICIO INSTITUCIONAL
POLICLINICA DR. MANUEL DE JESUS ROJAS
PROPIEDAD DE LA CAJA DEL SEGURO SOCIAL DE PANAMA
UBICADO EN LA URB. VILLA MONICA, CARRETERA INTERAMERICANA
DISTRITO DE AGUADULCE, PROV. DE COCLE, REPUBLICA DE PANAMA

DISEÑO ARQUITECTONICO:
ARQ. OLMEDO GOMEZ/SERTA
ESTRUCTURA:
ING. JUAN RAUL DIAZ
ELECTRICIDAD:
ING. MANUEL PADILLA
SISTEMAS ESPECIALES:
ING. DORANSE HURTADO

PLUMERIA:
ING. CARLOS TRIBALDOS
AIRE ACONDICIONADO:
ING. OSVALDO ADAMES
GASES MEDICOS:
ING. VICENTE PERALDOZA

riva.s.a.
S.A.I.I.C.F.A.

ES-14B

REVISION:
ING. OLMEDO GOMEZ
REVISION:
SERTA
DESARROLLO:
SERTA
FECHA:
2012
PROYECTO No.
2012-DES-014

HOJA No.
-- DE --