


NOTA:
LA FUNDACION DE LAS ACERAS PERIMETRALES Y
LOS DISEÑOS DE PAVIMENTO DE LAS ZONAS DE
ESTACIONAMIENTOS SE ENCUENTRAN EN LA HOJA ES-II


NOTA:
LAS PAREDES INTERIORES SERAN DE POLIESTIRENO
EXPANDIDO O SIMILAR A EXCEPCION DEL PERIMETRO
DE LOS SIGUIENTES LUGARES: BATERIA DE BAÑOS
PUBLICOS, ASCENSORES, CUARTOS TECNICOS, RAYOS
X, DEPOSITO DE ALCOHOLES U OTRAS AREAS DONDE
EL DUEÑO ASI LO AMERITE.

NOTA:
ES IMPORTANTE QUE EL CONSTRUCTOR CUENTE CON
LA PLANTA ARQUITECTONICA DE LLAMADO DE
FUERTAS, VENTANAS, VIDRIERAS, VENTANILLAS Y
MAMPARAS (AR-08F @ AR-08J), LAS AMPLIACIONES
RESPECTIVAS (AR-17 Y SUBINDICES), ELEVACIONES Y
SECCIONES DEL EDIFICIO PARA UNA COMPLETA
INTERPRETACION DE ESTOS PLANOS DE FUNDACION
DE PAREDES AL MOMENTO DE CONSTRUIR.

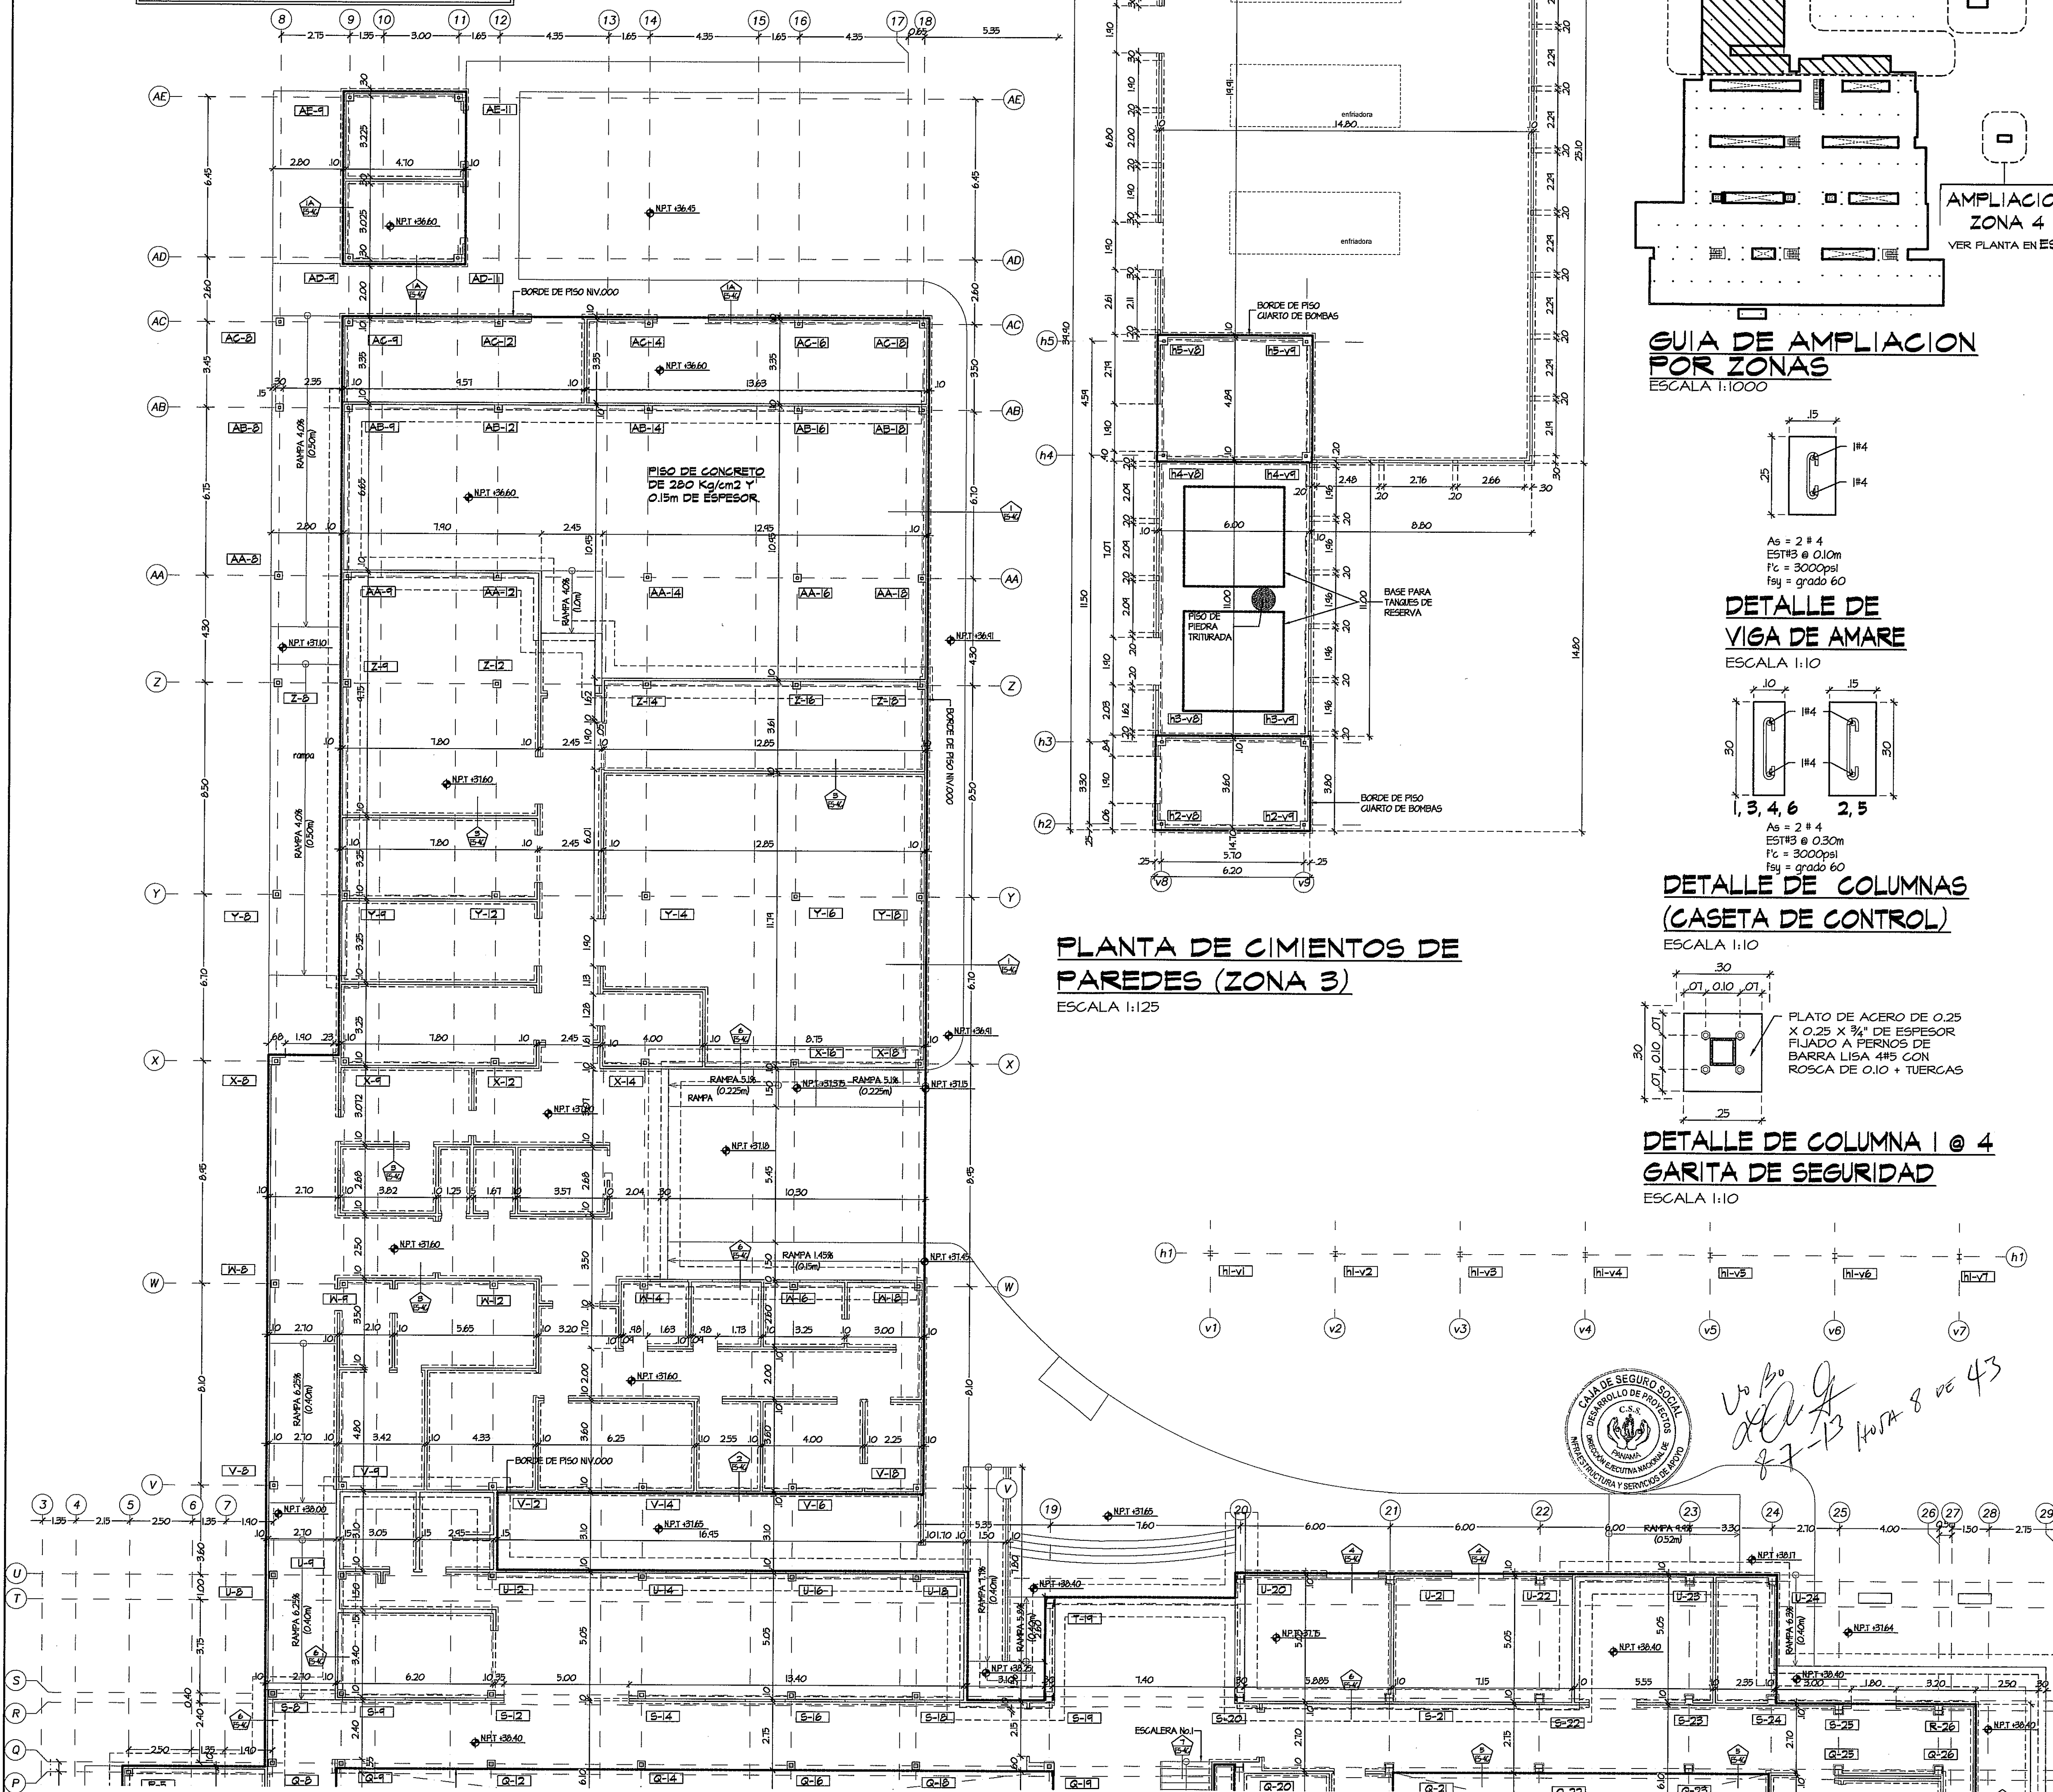


PLANTA DE CIMIENTOS DE PAREDES (ZONA 2)
ESCALA 1:125


PLANTA DE CIMIENTOS DE
PAREDES (ZONA 3)
ESCALA 1:125

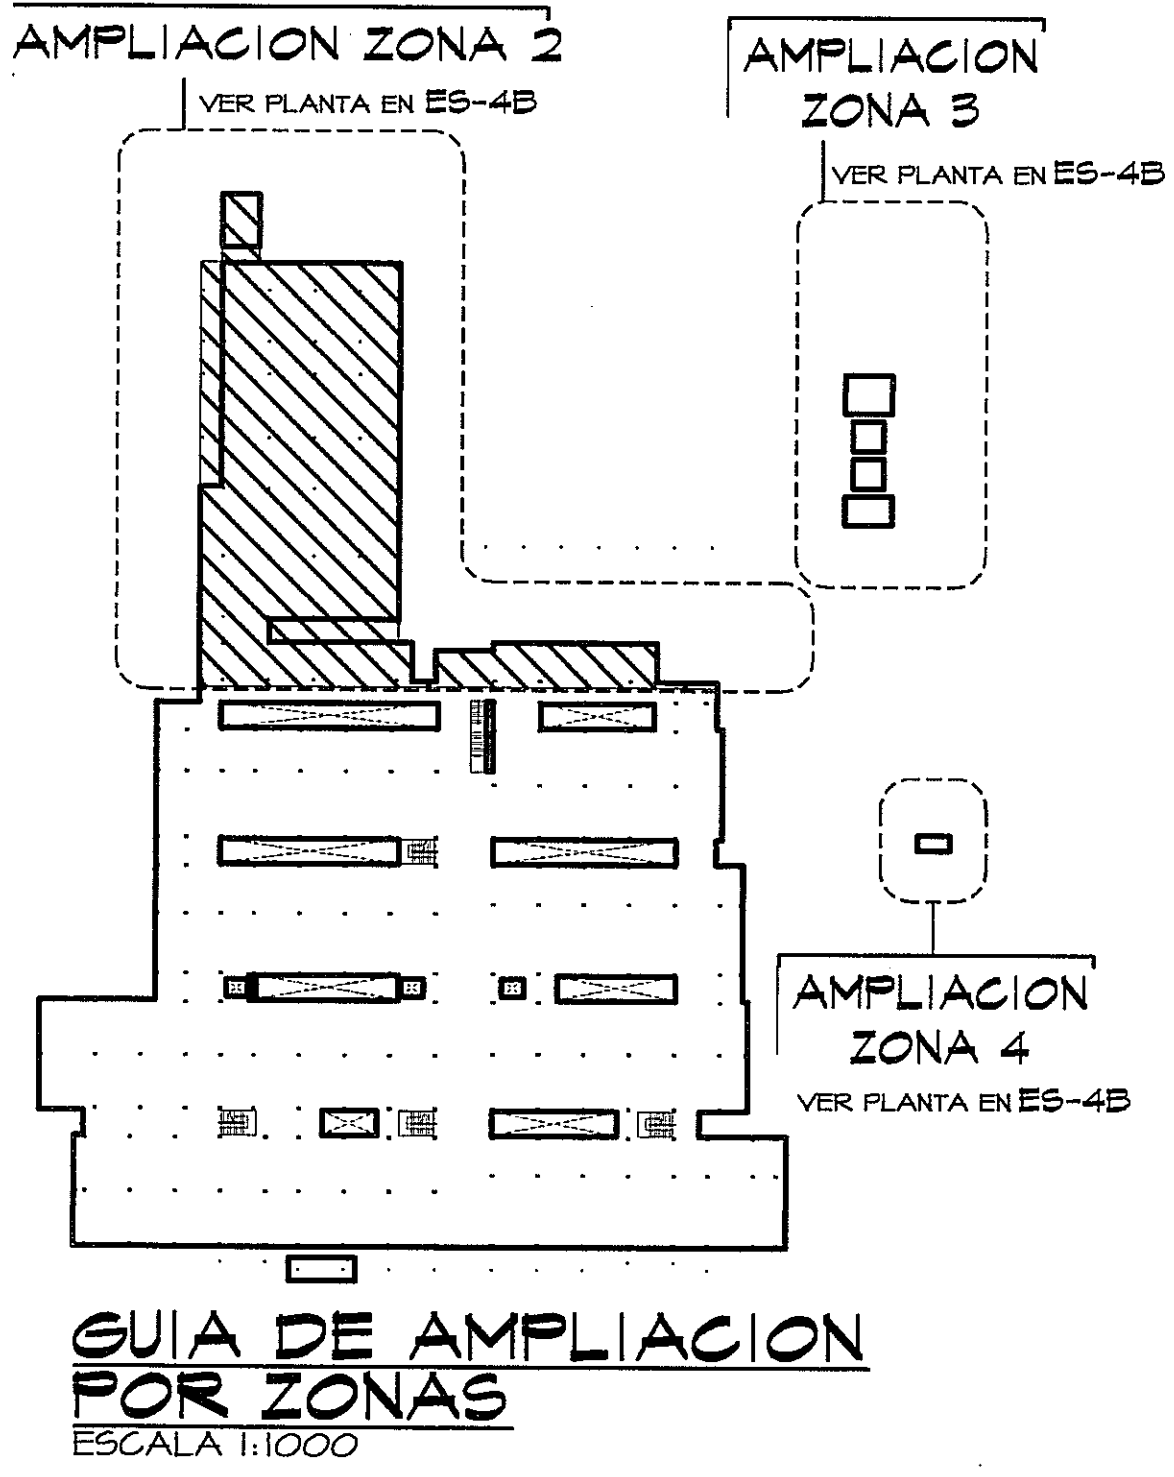


GUÍA DE AMPLIACION
POR ZONAS
ESCALA 1:1000

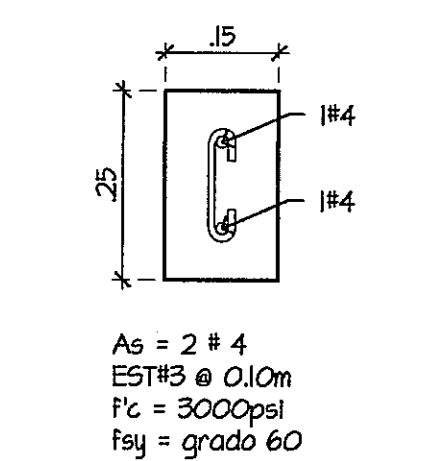

DETALLE DE
VIGA DE AMARE
ESCALA 1:10

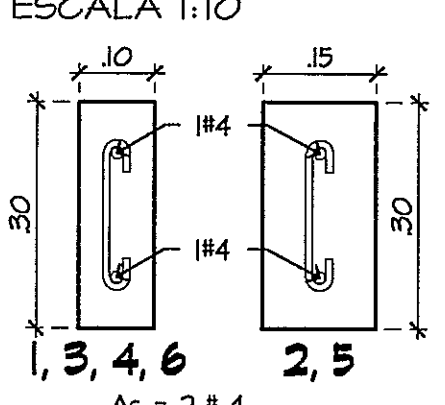


DETALLE DE COLUMNAS
(CASETA DE CONTROL)
ESCALA 1:10

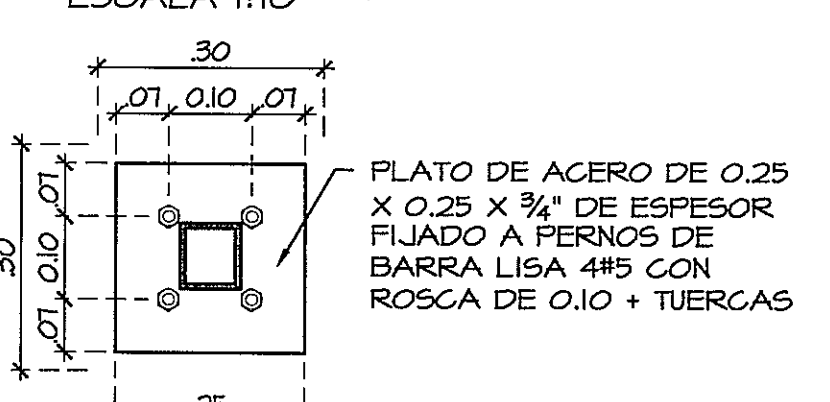


DETALLE DE COLUMNA | @ 4
GARITA DE SEGURIDAD
ESCALA 1:10


PLANTA DE CIMIENTOS DE
PAREDES - GARITA (ZONA 4)
ESCALA 1:50

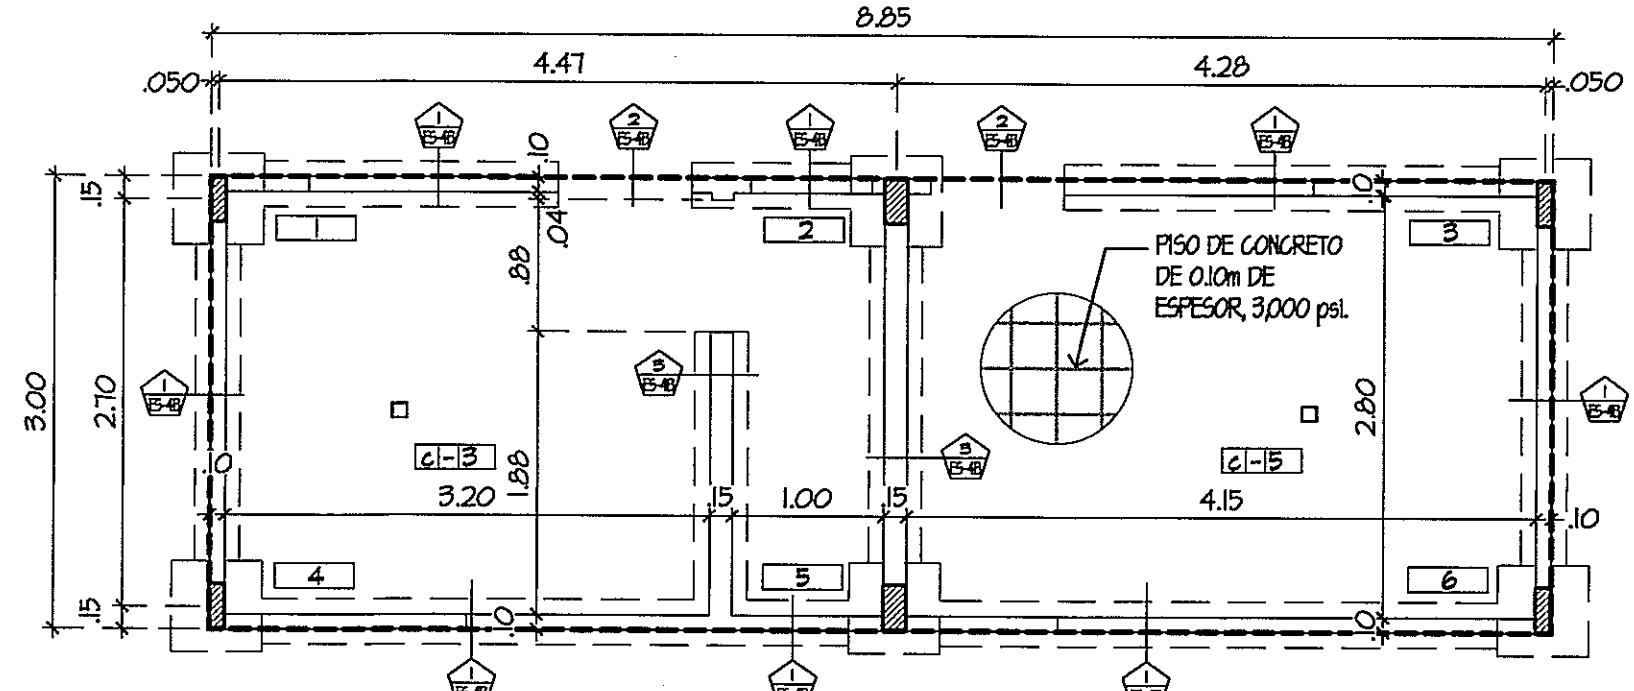

PLANTA DE CIMIENTOS DE
PAREDES (ZONA 5)
ESCALA 1:50

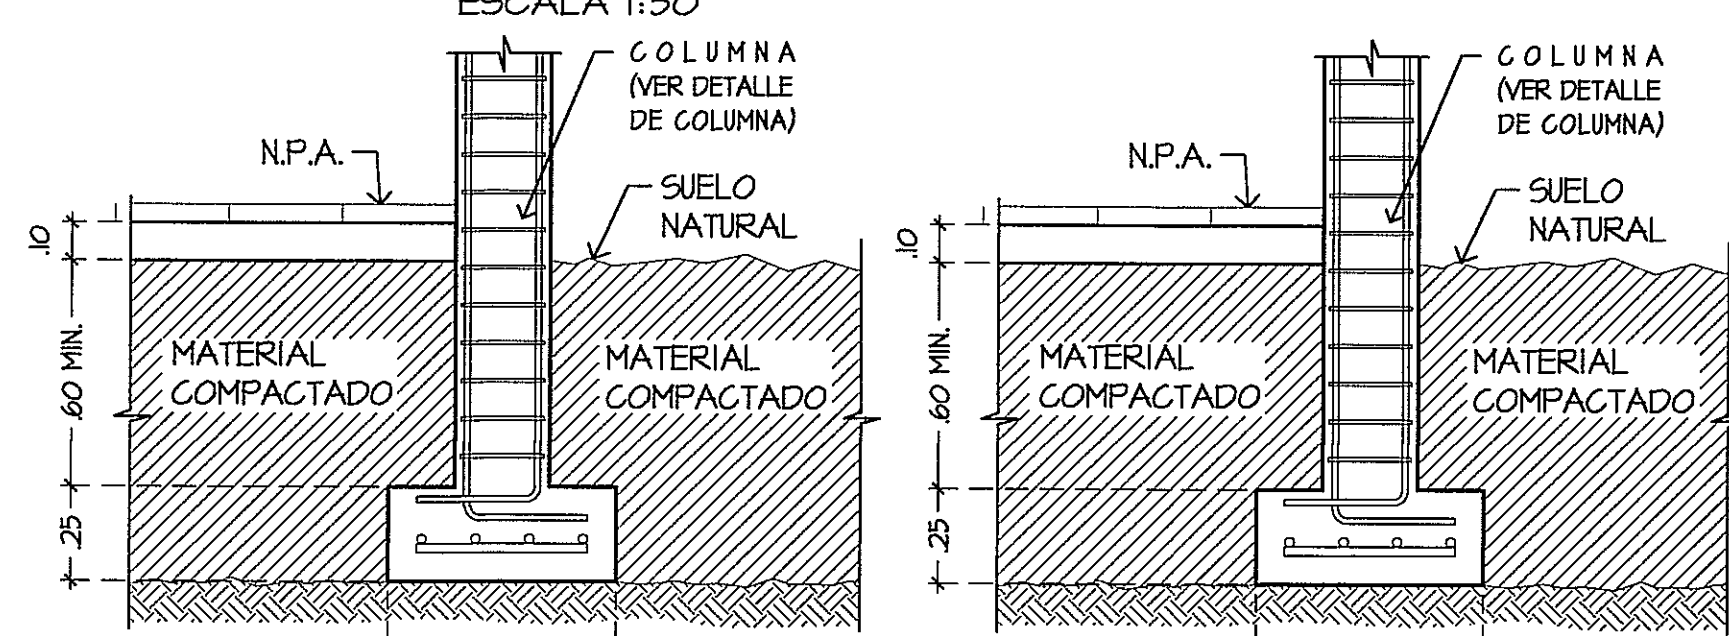


SECCION DE ZAPATAS PARA COLUMNAS
ESCALA 1:50

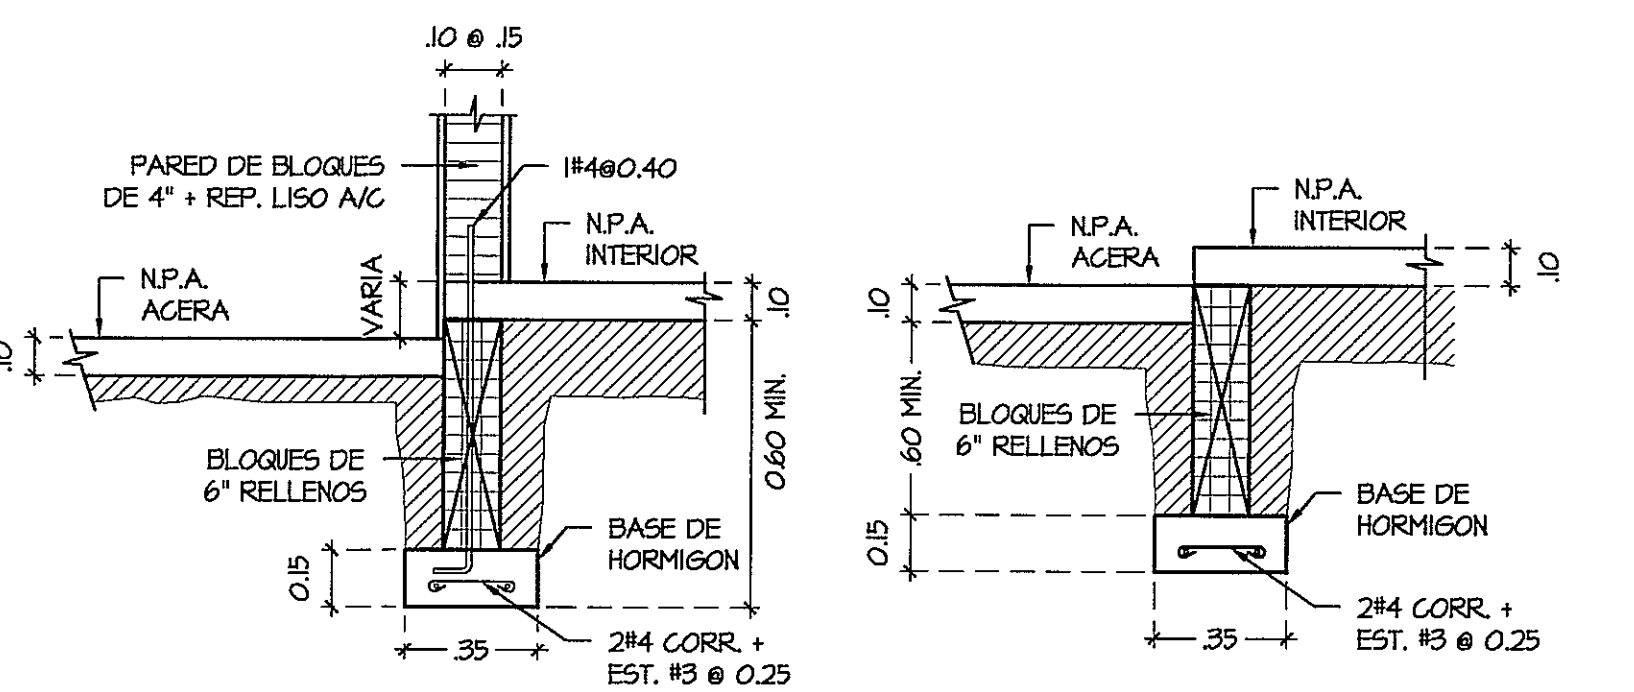

CIMIENTO 1
ES-04B
ESCALA 1:20

CIMIENTO 2
ES-04B
ESCALA 1:20

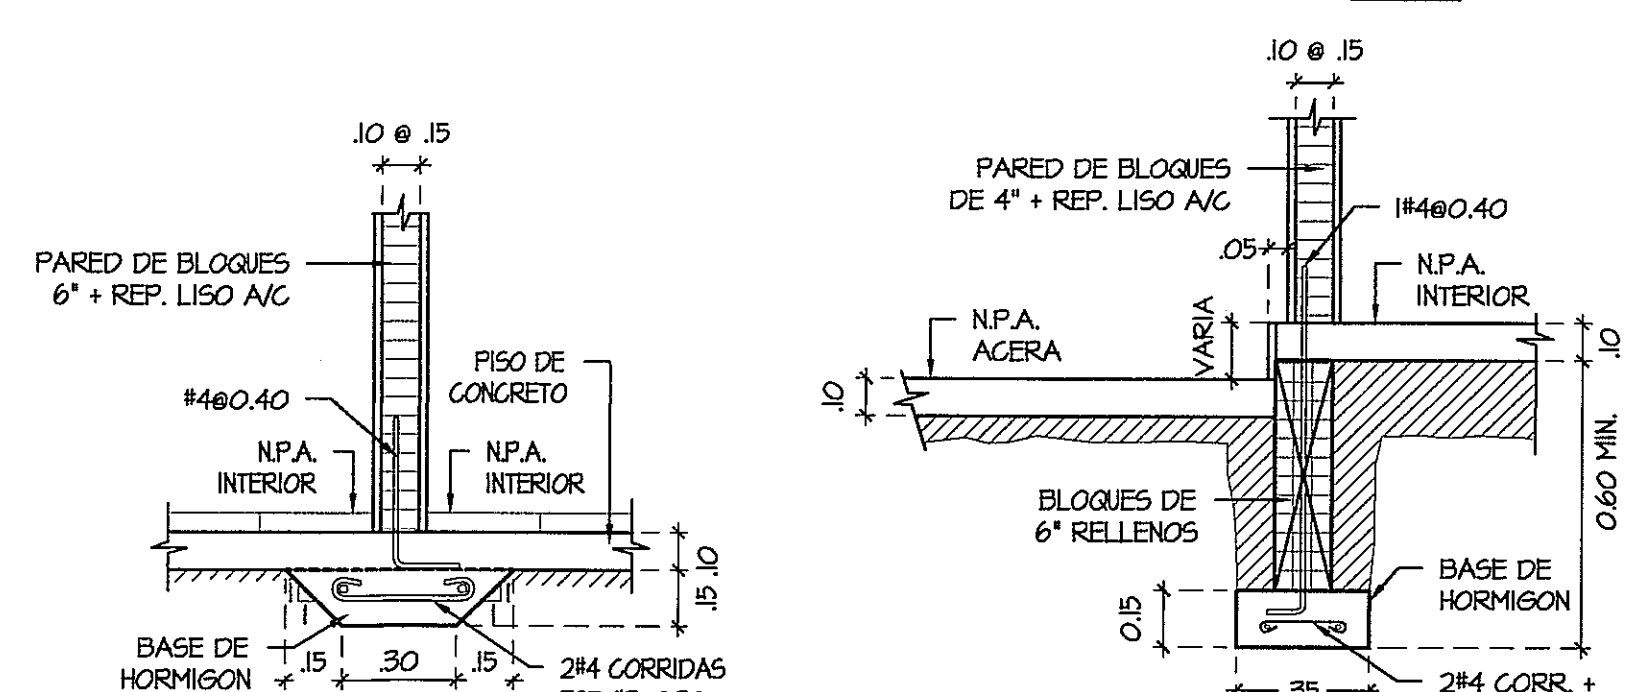

CIMIENTO 3
ES-04B
ESCALA 1:20


CIMIENTO 4
ES-04B
ESCALA 1:20

TABLA DE COLUMNAS Y ZAPATAS					
UBICACION	COLUMNA	PEDESTAL	PLATO DE ACERO	ZAPATA	ACERO ZAPATAS
CASETA DE CONTROL	1	4"x4"x 1/4"	0.25 x 0.25 x 3/4"	0.60 x 0.60 x 0.25	4#4 A/D
	2	0.30 x 0.30	0.25 x 0.25 x 3/4"	0.60 x 0.60 x 0.25	4#4 A/D
	3	0.30 x 0.30	0.25 x 0.25 x 3/4"	0.60 x 0.60 x 0.25	4#4 A/D
	4	0.30 x 0.30	0.25 x 0.25 x 3/4"	0.60 x 0.60 x 0.25	4#4 A/D
	5	0.30 x 0.30	0.25 x 0.25 x 3/4"	0.60 x 0.60 x 0.25	4#4 A/D
	6	0.30 x 0.30	0.25 x 0.25 x 3/4"	0.60 x 0.60 x 0.25	4#4 A/D

PROHIBIDA LA REPRODUCCION TOTAL O PARCIAL, Y EL USO DE SU CONTENIDO SIN EL CONSENTIMIENTO DE SU AUTOR.

JUAN R. DIAZ G. DE M.
INGENIERO CIVIL
LICENCIADO N° 15-000-028

OLMEDO A. GOMEZ MARTINEZ
INGENIERO CIVIL
LICENCIADO N° 20-000-003

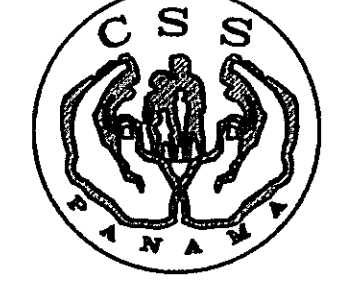

DIRECCION NACIONAL DE
INFRAESTRUCTURA Y SERVICIOS
DE APOYO (DINSA)

PROYECTO:
CONSTRUCCION DE NUEVO EDIFICIO INSTITUCIONAL
POLICLINICA DR. MANUEL DE JESUS ROJAS
PROPIEDAD DE LA CAJA DEL SEGURO SOCIAL DE PANAMA
UBICADO EN LA URB. VILLA MONICA, CARRETERA INTERAMERICANA
DISTRITO DE AGUADULCE, PROV. DE COCLE, REPUBLICA DE PANAMA

DISEÑO ARQUITECTONICO:
ARQ. OLMEDO GOMEZ/SERTA
ESTRUCTURA:
ING. JUAN RAUL DIAZ
ELECTRICIDAD:
ING. MANUEL PADILLA
SISTEMAS ESPECIALES:
ING. DORANSE HURTADO

PLOMERIA:
M.P. HECTOR HASSELL
AIRE ACONDICIONADO:
ING. OSVALDO ADAMES
GASES MEDICOS:
ING. VICENTE PEÑALOZA

REVISION:
ARQ. OLMEDO GOMEZ
REVISION:
SERTA
DESARROLLO:
SERTA

FECHA:
2012
PROYECTO No.
2012-DES-014

HOJA No.

DE

POLICLINICA DR. MANUEL DE JESUS ROJAS

DIRECTOR DE OBRAS Y CONSTRUCCIONES MUNICIPALES

FUNDACIONES DE PAREDES (ZONA 2)

ES-04B