


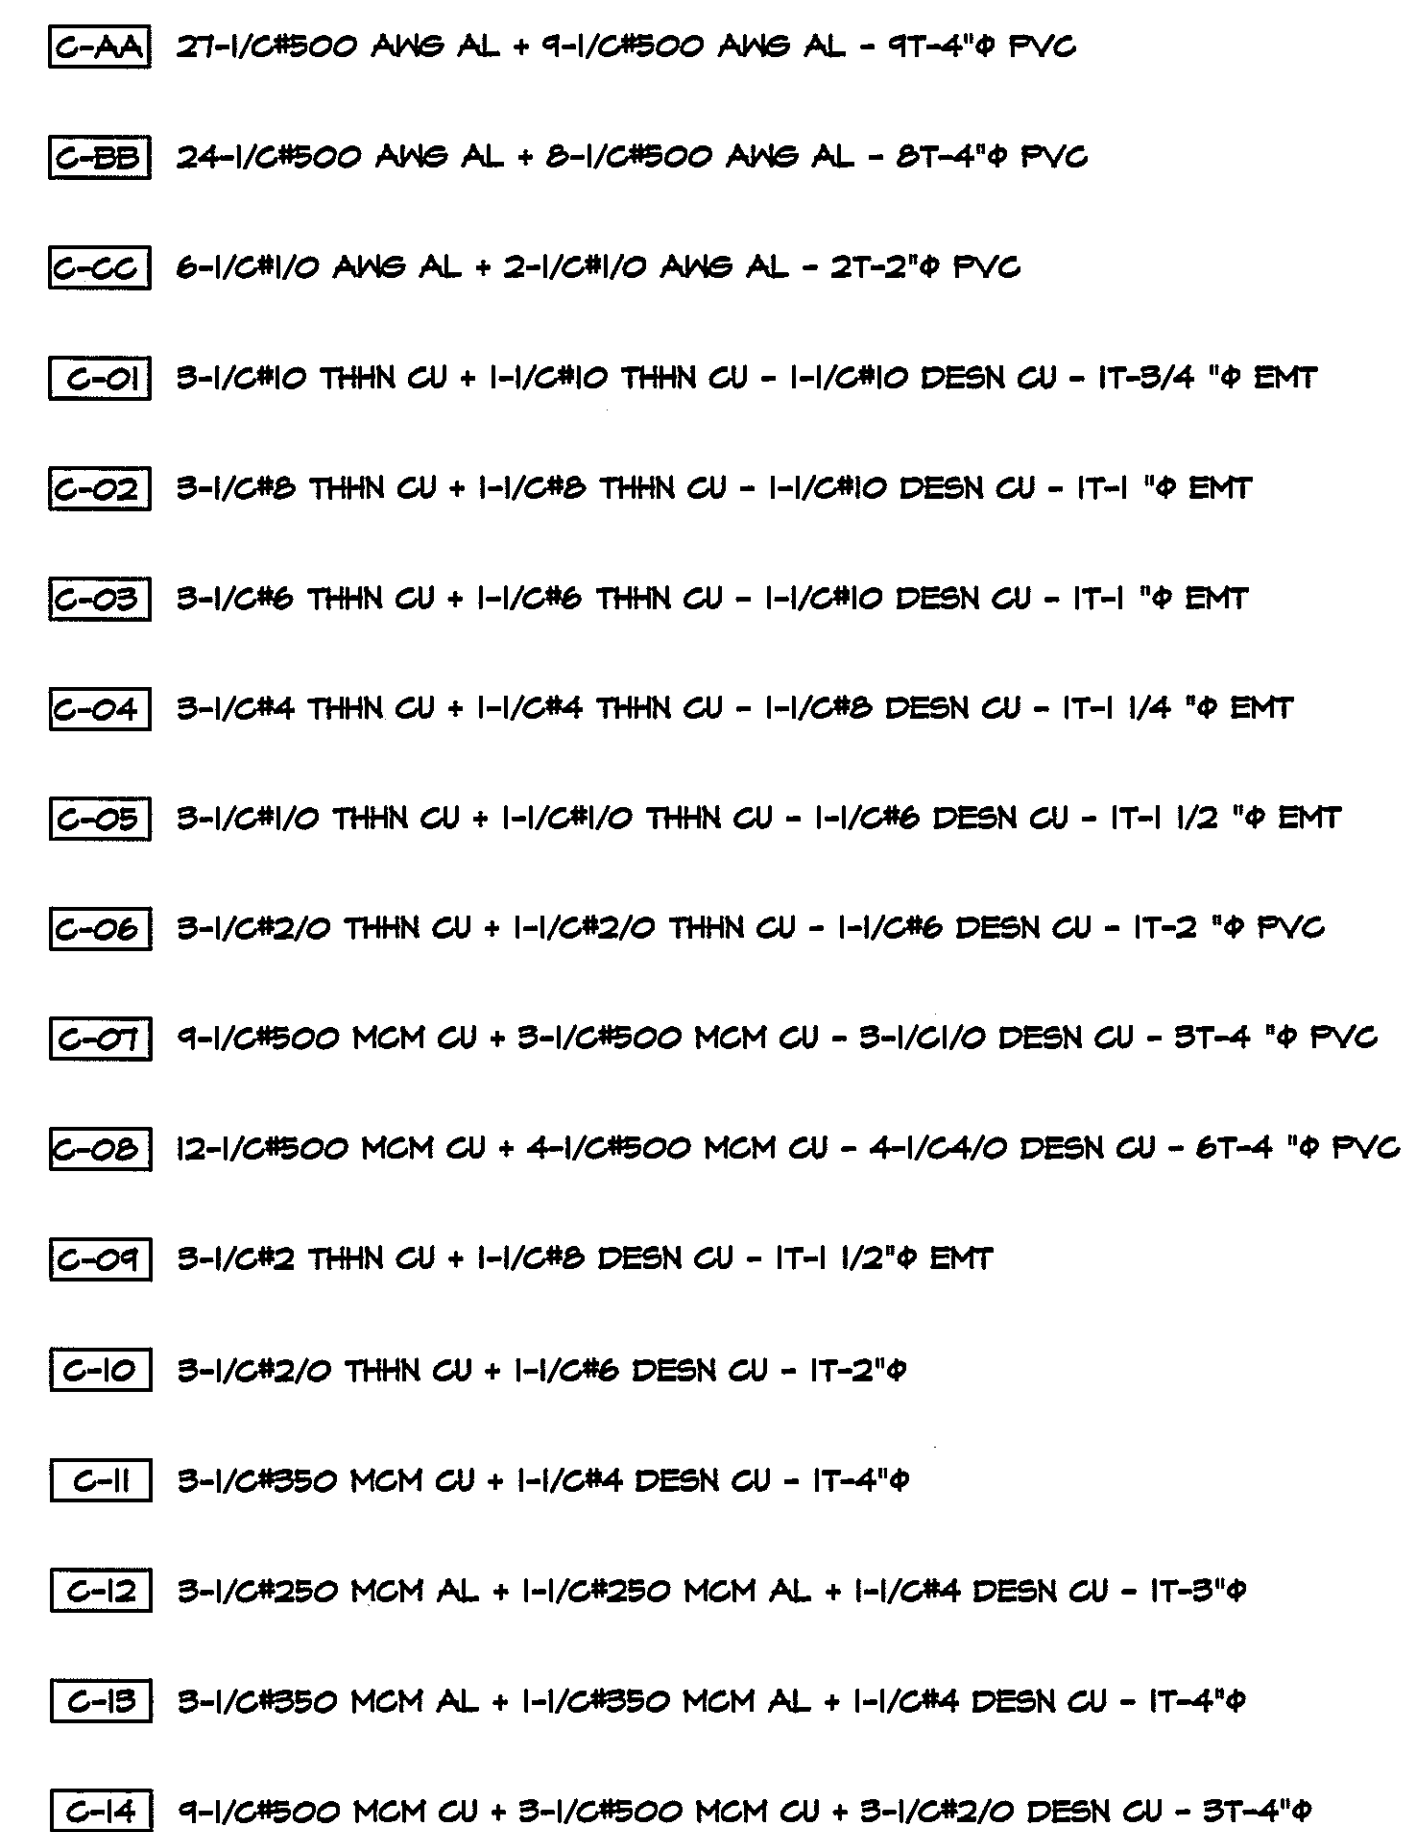

REVISION:  
**ARQ. OLMEDO GOMEZ**  
 REVISION:  
**SERTA**  
 DESARROLLO:  
**SERTA**  
 FECHA:  
**2012**  
 PROYECTO No.  
**2012-DES-014**  
 HOJA No.  
 DE