si TX1 = 1000 KVA
como TX2 puede ser 1500 KVA
revisar. O es que se conecta mediante
esquema 3 al alimentador en media tensión
de TX1?
¿voltaje primario?
¿esquema?

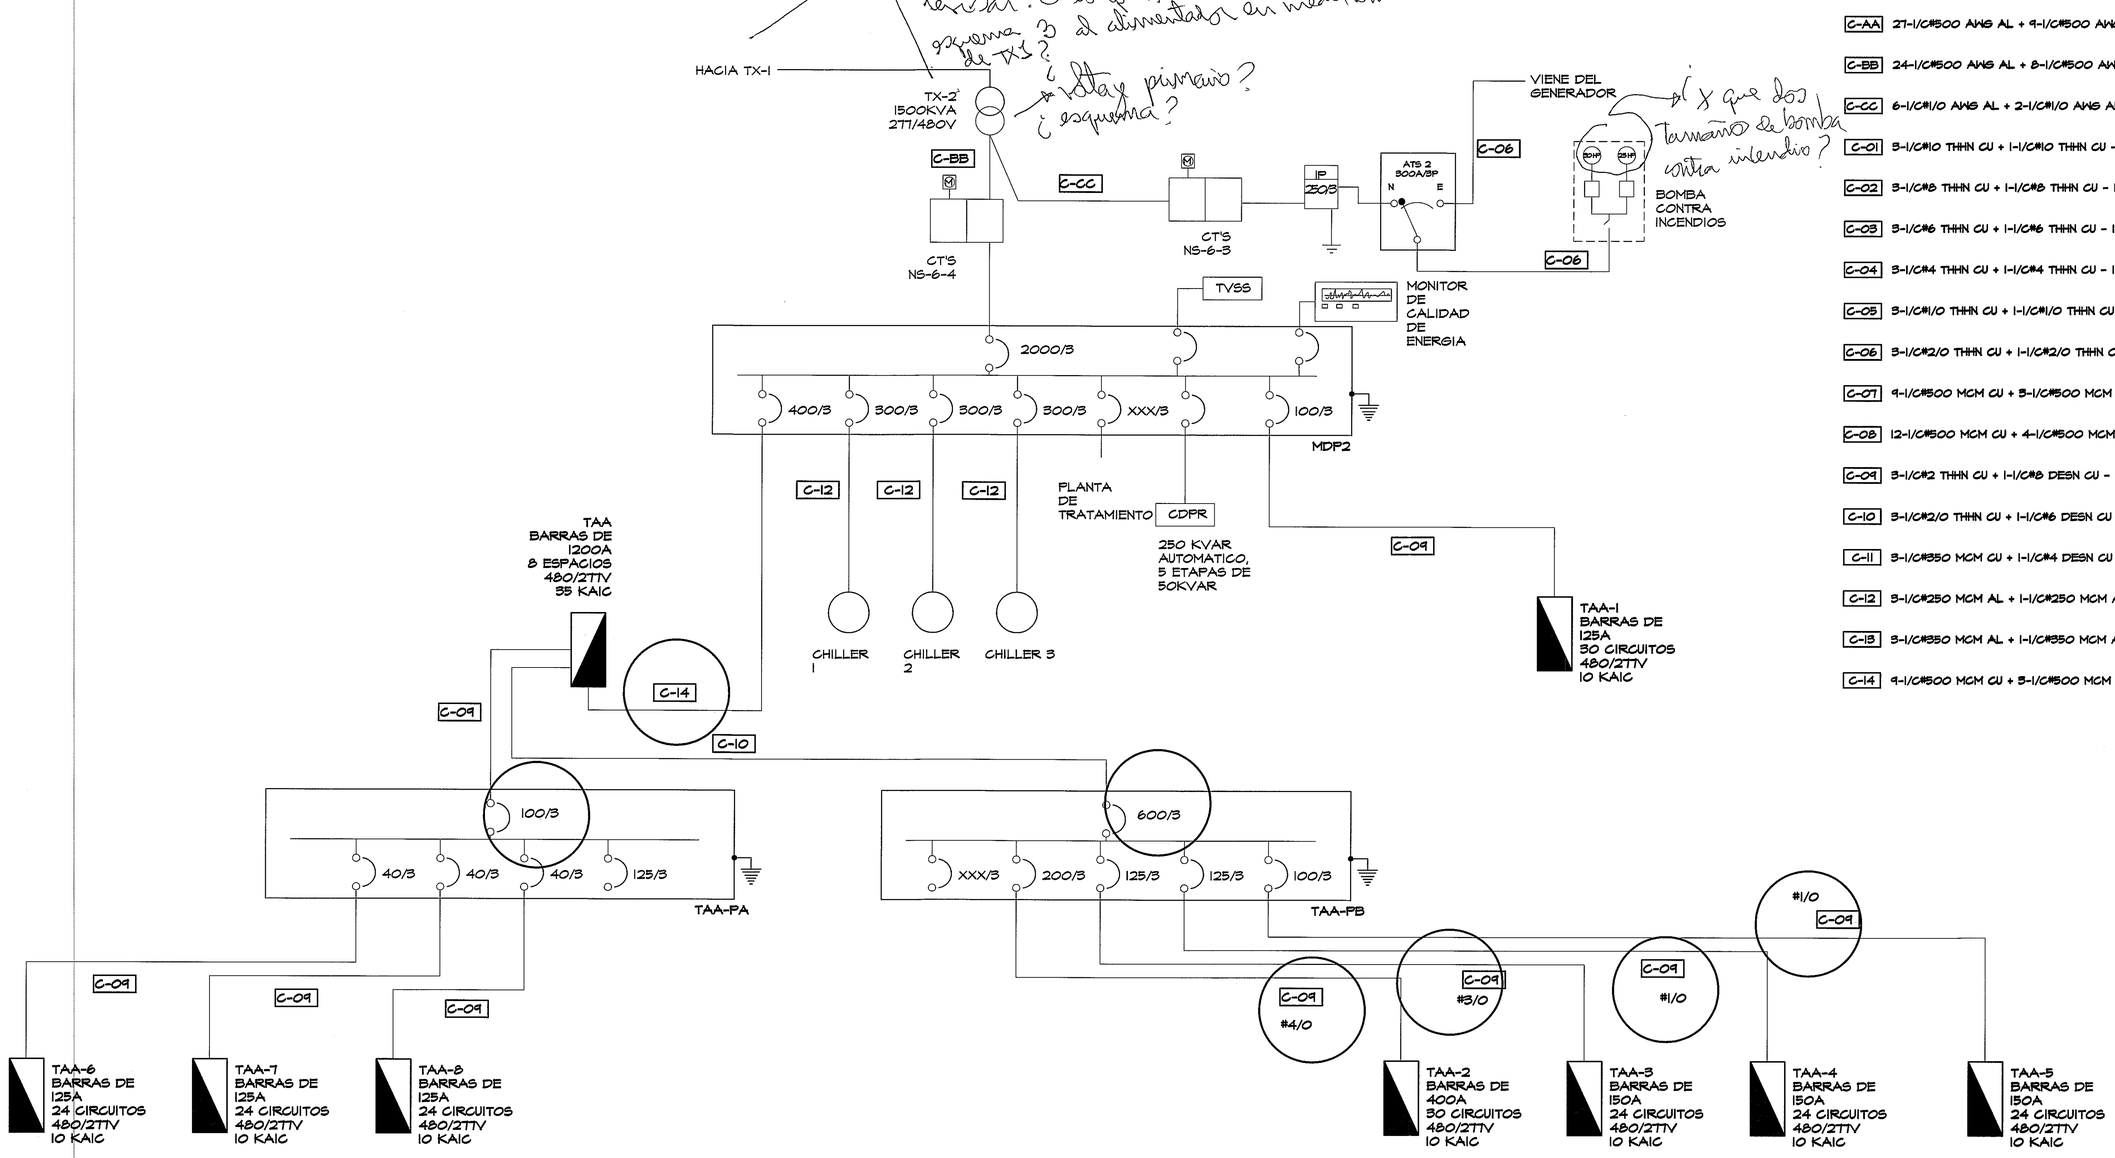

¿Y que dos tamaños de bomba contra incendio?

C-AA	27-1/C#500 AWG AL + 9-1/C#500 AWG AL - 9T-4"Φ PVC
C-BB	24-1/C#500 AWG AL + 8-1/C#500 AWG AL - 8T-4"Φ PVC
C-CC	6-1/C#1/0 AWG AL + 2-1/C#1/0 AWG AL - 2T-2"Φ PVC
C-01	3-1/C#10 THHN CU + 1-1/C#10 THHN CU - 1-1/C#10 DESN CU - 1T-3/4 "Φ EMT
C-02	3-1/C#8 THHN CU + 1-1/C#8 THHN CU - 1-1/C#10 DESN CU - 1T-1 "Φ EMT
C-03	3-1/C#6 THHN CU + 1-1/C#6 THHN CU - 1-1/C#10 DESN CU - 1T-1 "Φ EMT
C-04	3-1/C#4 THHN CU + 1-1/C#4 THHN CU - 1-1/C#8 DESN CU - 1T-1 1/4 "Φ EMT
C-05	3-1/C#1/0 THHN CU + 1-1/C#1/0 THHN CU - 1-1/C#6 DESN CU - 1T-1 1/2 "Φ EMT
C-06	3-1/C#2/0 THHN CU + 1-1/C#2/0 THHN CU - 1-1/C#6 DESN CU - 1T-2 "Φ PVC
C-07	9-1/C#500 MCM CU + 3-1/C#500 MCM CU - 3-1/C1/0 DESN CU - 3T-4 "Φ PVC
C-08	12-1/C#500 MCM CU + 4-1/C#500 MCM CU - 4-1/C4/0 DESN CU - 6T-4 "Φ PVC
C-09	3-1/C#2 THHN CU + 1-1/C#8 DESN CU - 1T-1 1/2"Φ EMT
C-10	3-1/C#2/0 THHN CU + 1-1/C#6 DESN CU - 1T-2"Φ
C-11	3-1/C#350 MCM CU + 1-1/C#4 DESN CU - 1T-4"Φ
C-12	3-1/C#250 MCM AL + 1-1/C#250 MCM AL + 1-1/C#4 DESN CU - 1T-3"Φ
C-13	3-1/C#350 MCM AL + 1-1/C#350 MCM AL + 1-1/C#4 DESN CU - 1T-4"Φ
C-14	9-1/C#500 MCM CU + 3-1/C#500 MCM CU + 3-1/C#2/0 DESN CU - 3T-4"Φ

PROHIBIDA LA REPRODUCCION TOTAL O PARCIAL, Y EL USO DE SU CONTENIDO SIN EL CONSENTIMIENTO DE SU AUTOR.

OLMEDO A. GOMEZ MARTINEZ
ARQUITECTO
LICENCIA No. 2005-001-103
FIRMA
Ley 15 del 26 de Enero de 1959
Junta Técnica de Ingeniería y Arquitectura

Revision No.	FECHA
REVISION #1	25-MAR-2013

CSS PANAMA

DIRECCION NACIONAL DE INFRAESTRUCTURA Y SERVICIOS DE APOYO (DINISA)

JEFE DE DEPARTAMENTO

DIRECTOR DE INGENIERIA Y ARQUITECTURA

PROYECTO:
CONSTRUCCION DE NUEVO EDIFICIO INSTITUCIONAL
POLICLINICA DR. MANUEL DE JESUS ROJAS
PROPIEDAD DE LA CAJA DEL SEGURO SOCIAL DE PANAMA
UBICADO EN LA URB. VILLA MONICA, CARRETERA INTERAMERICANA
DISTRITO DE AGUADULCE, PROV. DE COCLE, REPUBLICA DE PANAMA

DIRECTOR DE OBRAS Y CONSTRUCCIONES MUNICIPALES

UNIFILAR ELECTRICO

DISEÑO ARQUITECTONICO: ARQ. OLMEDO GOMEZ/SERTA
ESTRUCTURA: ING. JUAN RAUL DIAZ
ELECTRICIDAD: ING. MANUEL PADILLA
SISTEMAS ESPECIALES: ING. DORANSE HURTADO
PLOMERIA: MP. HECTOR HASSELL
AIRE ACONDICIONADO: ING. OSVALDO ADAMES
GASES MEDICOS: ING. VICENTE PEÑALOZA

riva s.a.
S.A.I.I.C.F.A.

EL-04

REVISION: ARQ. OLMEDO GOMEZ
REVISION: SERTA
DESARROLLO: SERTA
FECHA: 2012
PROYECTO No. 2012-DES-014
HOJA No.
DE

POLICLINICA DR. MANUEL DE JESUS ROJAS