LEYENDA						
SIMBOLO	DESCRIPCION	CUADRO DE MOLDES Y FUNDENTES				
		PUNTO	TIPO DE SOLDADURA	MOLDE	FUNDENTE	LUGS
	CABLE DE COBRE DESNUDO					
	ELECTRODO TERMOSOLDADO A CABLE DE TIERRA ELECTRAMATOR "T"	M.1	CADWELD	GTC-182G	115	
	SOLDADURA TIPO "T", CABLE A CABLE	M.2	CADWELD	TAC-2G2G	90	
	SOLDADURA TIPO "T", CABLE A CABLE	M.3	CADWELD	TAC-2G1V	45	
	TERMINAL TERMOSOLDADO PARA CONEXION EQUIPO	M.4	CADWELD	VBC-1L	65	
	SOLDADURA DE CABLE A LUGS PARA CONEXION A BUSBAR	M.5	CADWELD	GLC-CE1V	32	1/8"X1" B-122/CE
	SOLDADURA A COLUMNA METALICA	M.6	CADWELD	VBC-2G	90	
	SOLDADURA DE CABLE A LUGS PARA CONEXION A BUSBAR	M.7	CADWELD	GLC-CE1L	32	1/8"X1" B-122/CE
	SOLDADURA TIPO "X", CABLE A CABLE	M.8	CADWELD	XAC-2G2G	115	
	SOLDADURA A ACERO ESTRUCTURAL	M.9	CADWELD	RCJ"	-	
	ELECTRODO TERMOSOLDADO A CABLE DE TIERRA	M.10	ERICO	CRC-188G	115	
	CABLE ELECTROSOLDADO A ELECTRODO	M.11	ERICO	GYE-188G	200	

NOTAS SISTEMA DE PUESTA A TIERRA

- VARILLA DE TIERRA TIPO COOPERWELD DE 3/4"X10'
- ATERRIZAR A ESTRUCTURA METÁLICA CON CABLE 2/0 AWG MEDIANTE SOLDADURA EXOTÉRMICA.

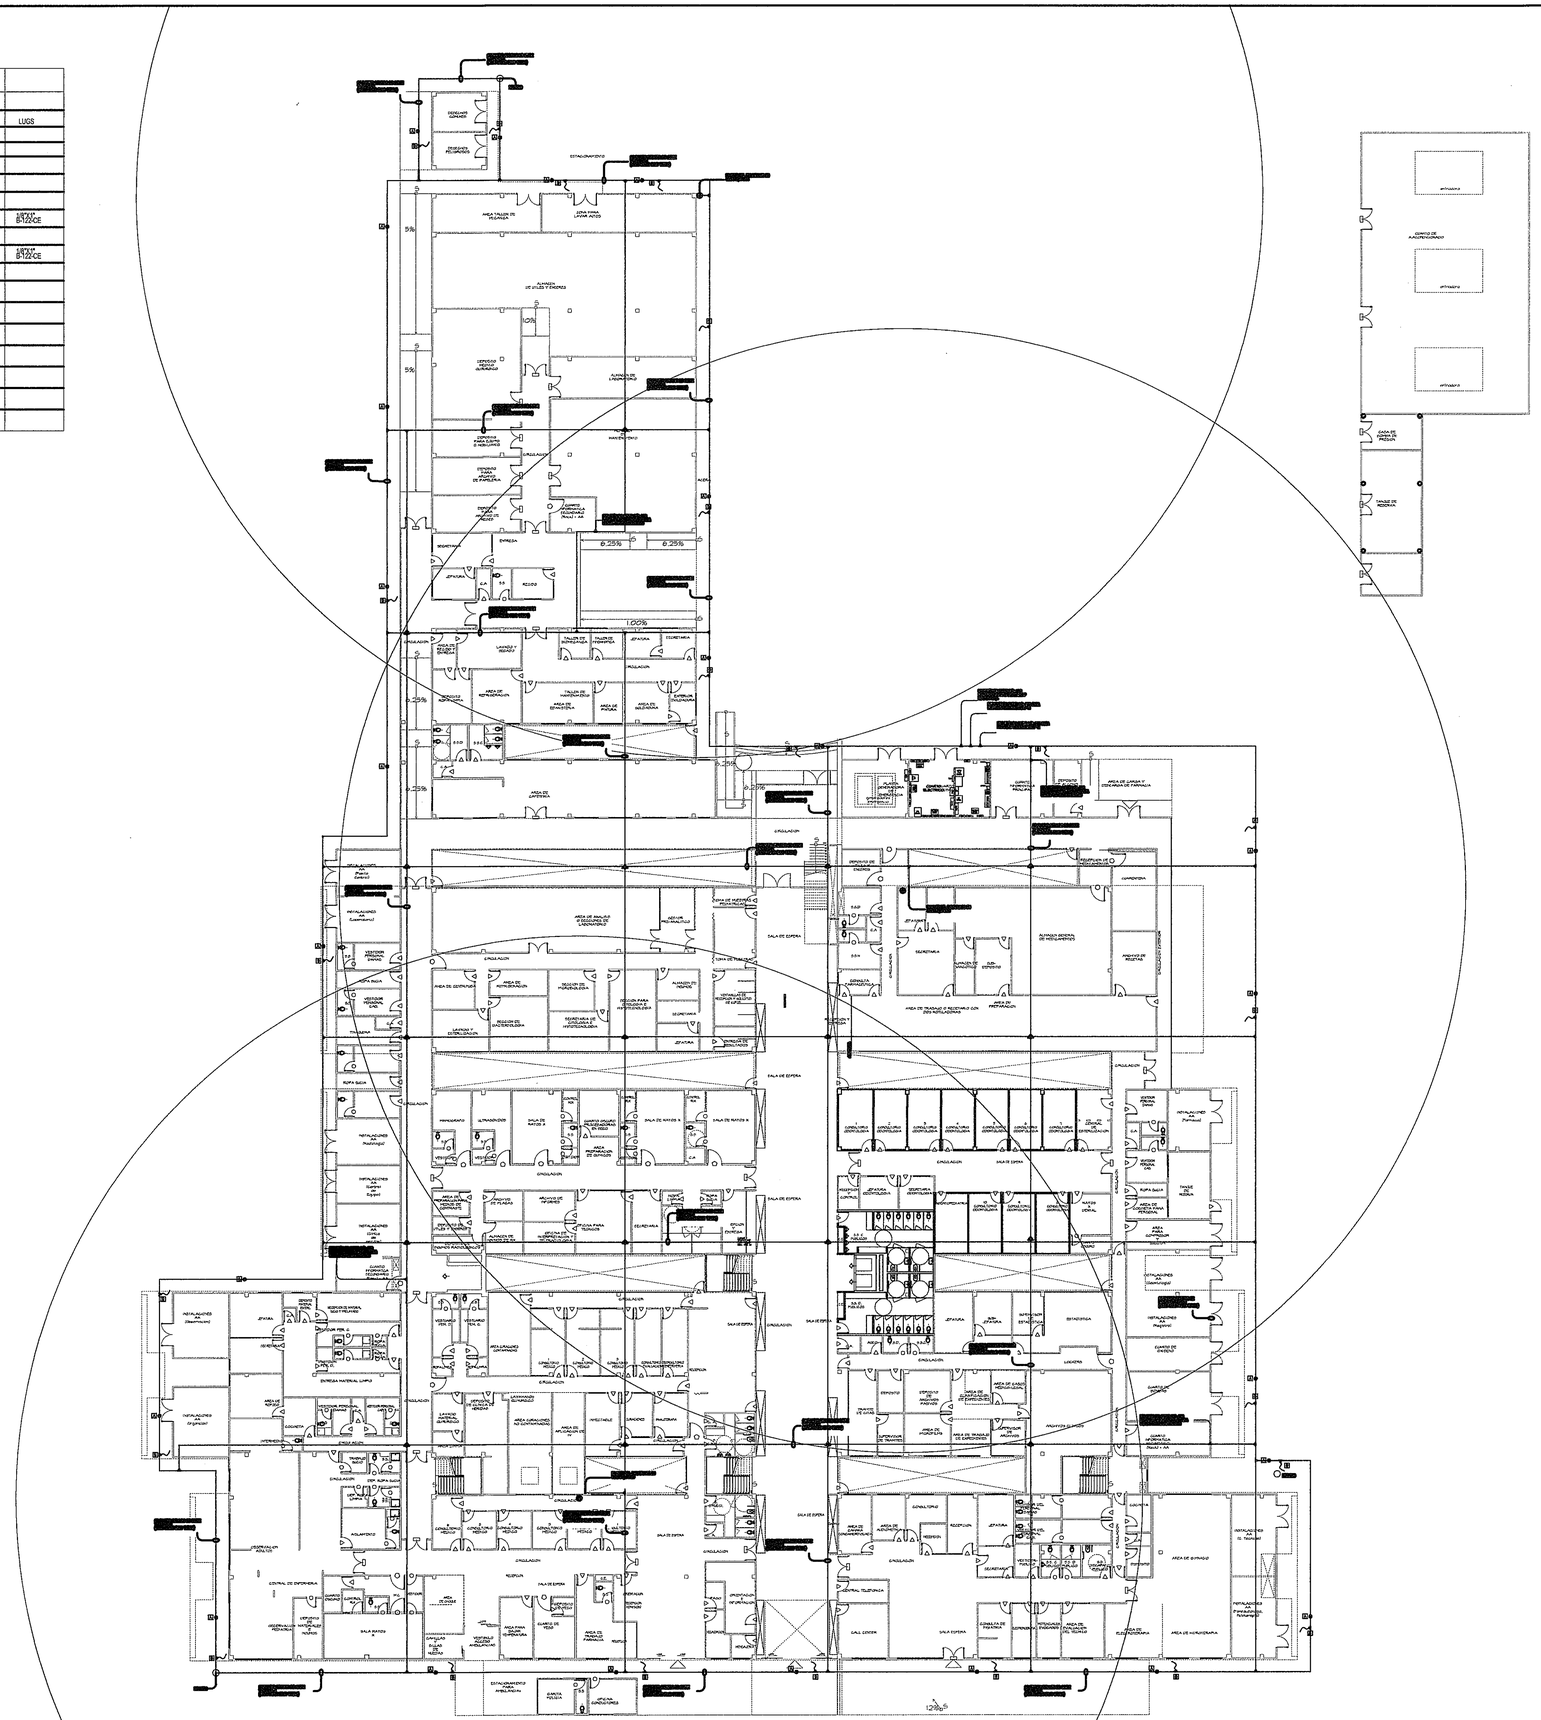

PLANTA ATERRIZAJE Y PARARRAYOS (NIVEL 000)

ESCALA.- 1/250

PROHIBIDA LA REPRODUCCION TOTAL O PARCIAL, Y EL USO DE SU CONTENIDO SIN EL CONSENTIMIENTO DE SU AUTOR.

OLMEDO A. GOMEZ MARTINEZ
ARQUITECTO
LICENCIA No. 2006-001-103
FIRMA
Ley 15 del 26 de Enero de 1959
Junta Técnica de Ingeniería y Arquitectura

JOSE F. TEJEIRA CARRION
INGENIERO ELECTROMECANICO
LICENCIA No 2002-034-025
FIRMA
Ley 15 del 26 de Enero de 1959
Junta Técnica de Ingeniería y Arquitectura

Revision No.	FECHA
REVISION #1	25-MAR-2013

CSS PANAMA

DIRECCION NACIONAL DE INFRAESTRUCTURA Y SERVICIOS DE APOYO (DINISA)

JEFE DE DEPARTAMENTO

DIRECTOR DE INGENIERIA Y ARQUITECTURA

PROYECTO:
CONSTRUCCION DE NUEVO EDIFICIO INSTITUCIONAL
POLICLINICA DR. MANUEL DE JESUS ROJAS
PROPIEDAD DE LA CAJA DEL SEGURO SOCIAL DE PANAMA
UBICADO EN LA URB. VILLA MONICA, CARRETERA INTERAMERICANA
DISTRITO DE AGUADULCE, PROV. DE COCLE, REPUBLICA DE PANAMA

DIRECTOR DE OBRAS Y CONSTRUCCIONES MUNICIPALES

ATERRIZAJE Y PARARRAYOS (NIVEL 000)

DISEÑO ARQUITECTONICO: ARQ. OLMEDO GOMEZ/SERTA
ESTRUCTURA: ING. JUAN RAUL DIAZ
ELECTRICIDAD: ING. MANUEL PADILLA
SISTEMAS ESPECIALES: ING. DORANSE HURTADO
PLOMERIA: MP. HECTOR HASSELL
AIRE ACONDICIONADO: ING. OSVALDO ADAMES
GASES MEDICOS: ING. VICENTE PEÑALOZA

riva s.a.
S.A.I.I.C.F.A.

EL-16

REVISION: ARQ. OLMEDO GOMEZ
REVISION: SERTA
DESARROLLO: SERTA
FECHA: 2012
PROYECTO No. 2012-DES-014
HOJA No.
DE

POLICLINICA DR. MANUEL DE JESUS ROJAS