




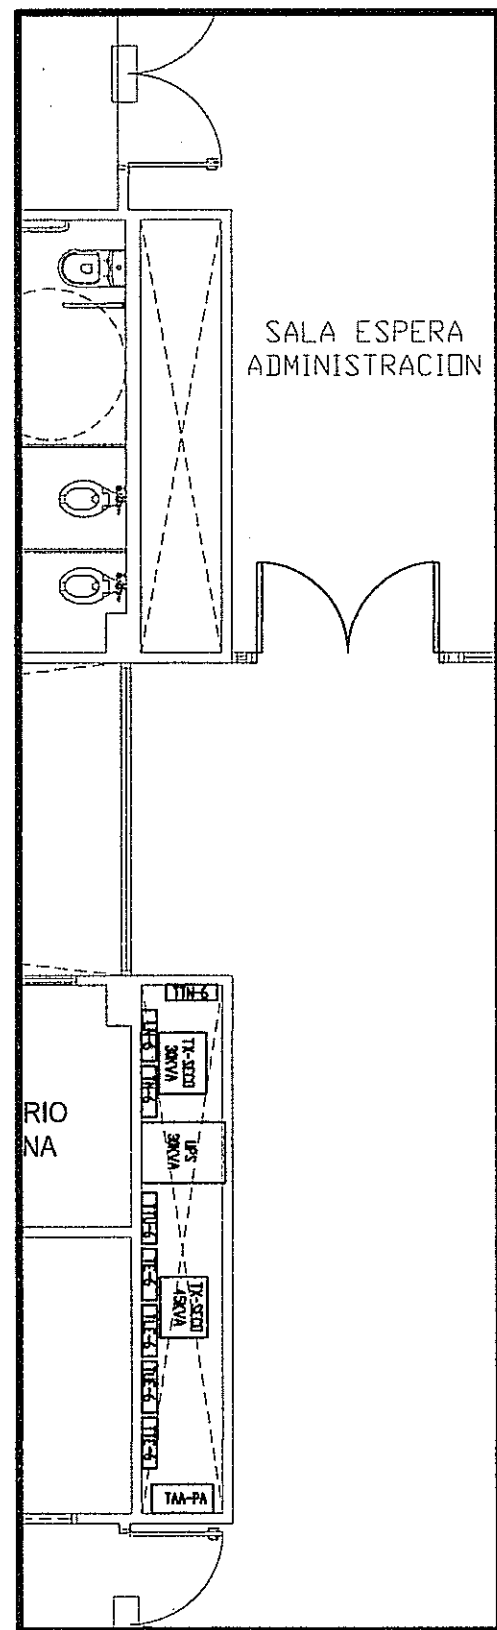


**AMP G** CUARTO ELECTRICO 6  
ESCALA 1:75

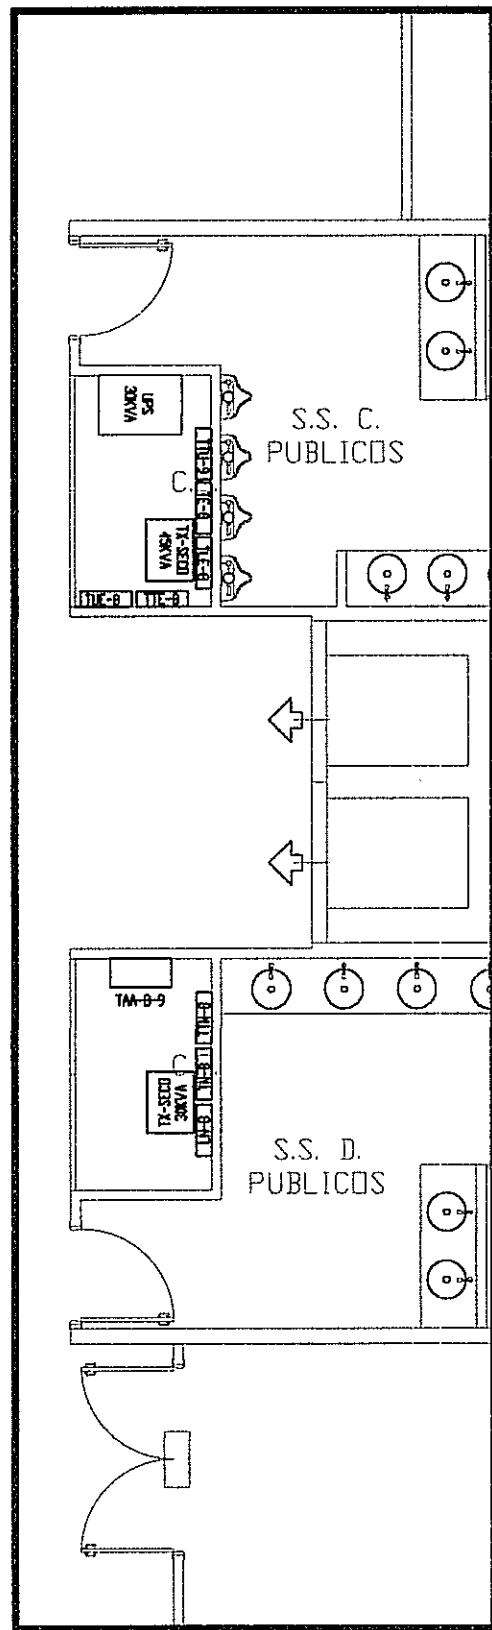




**AMP I** CUARTO ELECTRICO 8  
ESCALA 1:75

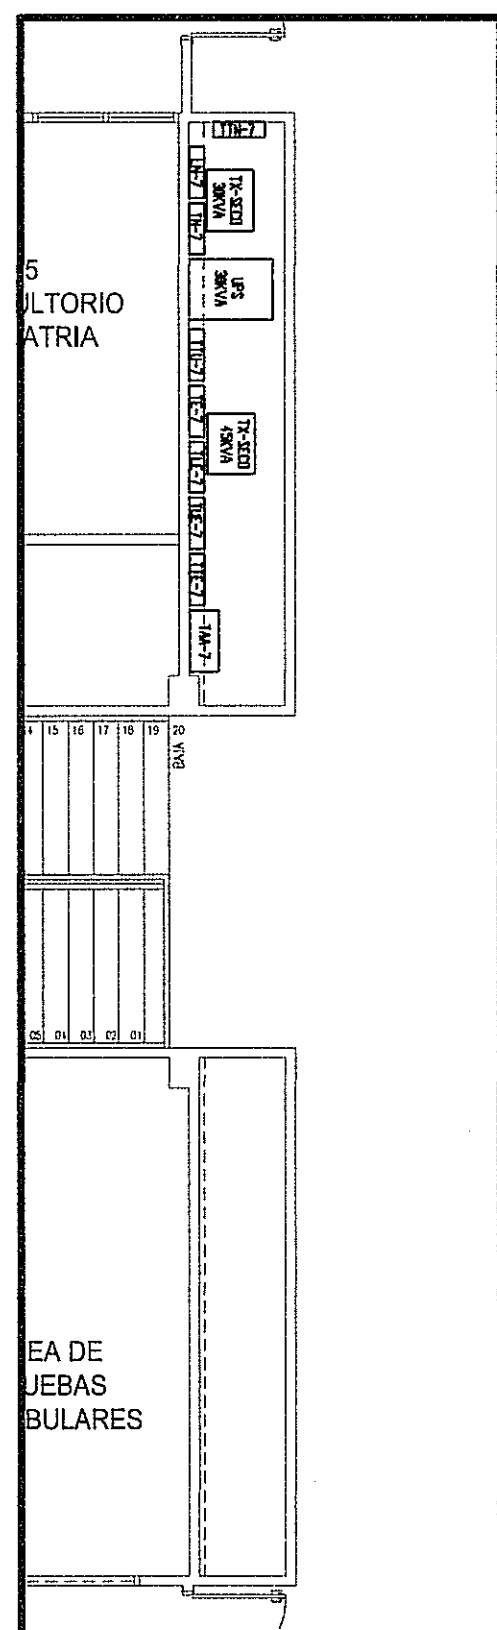

**AMP H** CUARTO ELECTRICO 7  
ESCALA 1:75

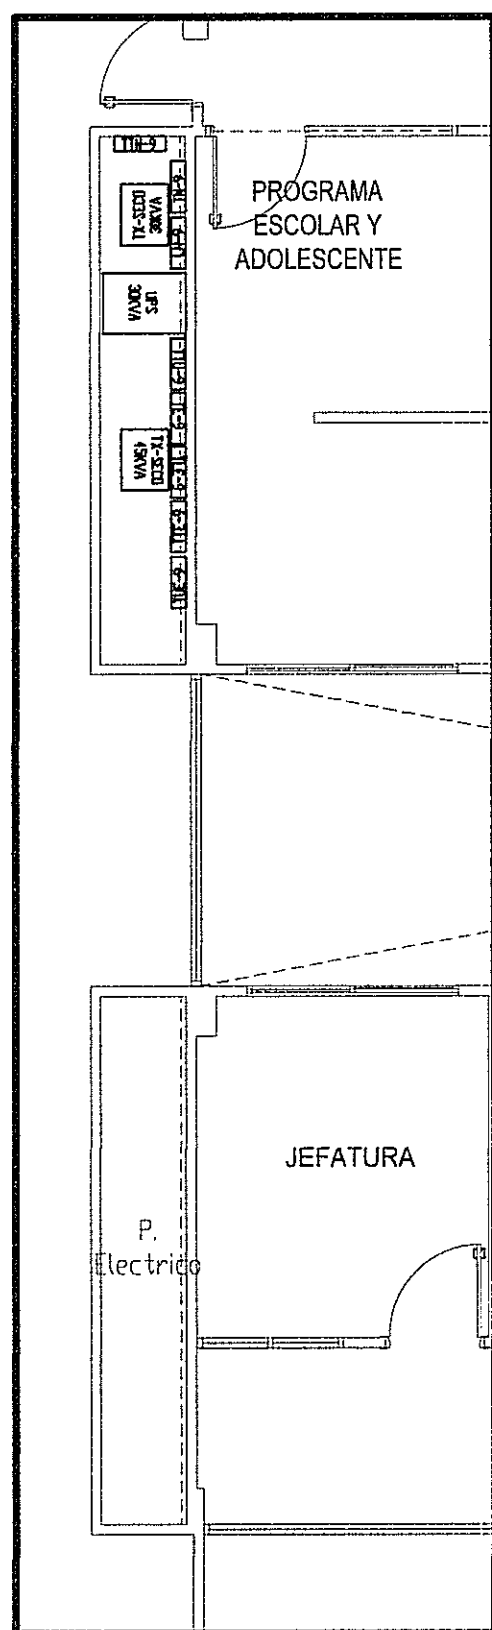

**AMP J** CUARTO ELECTRICO 9  
ESCALA 1:75

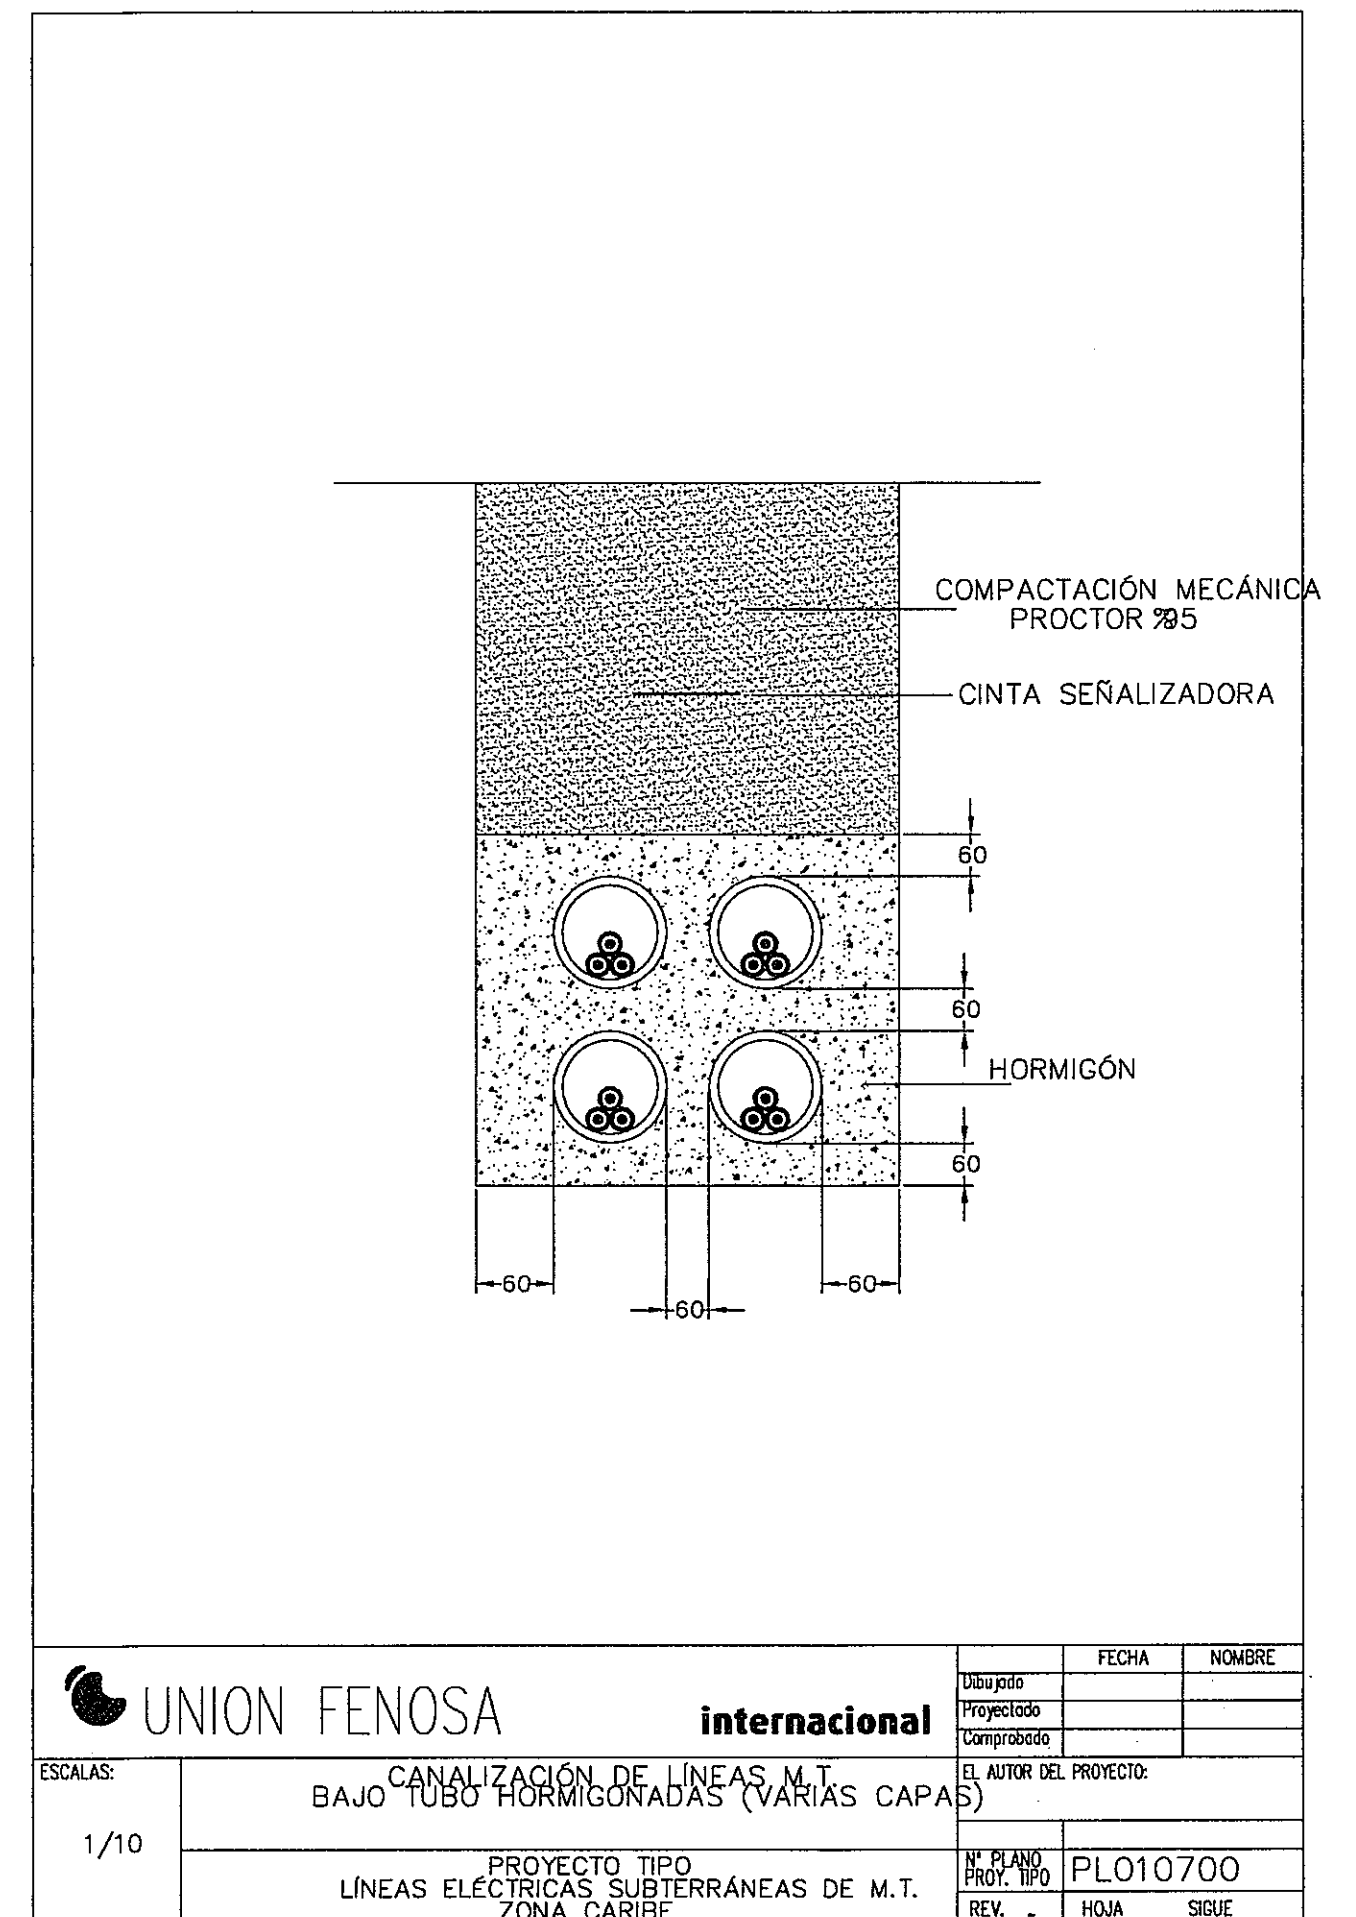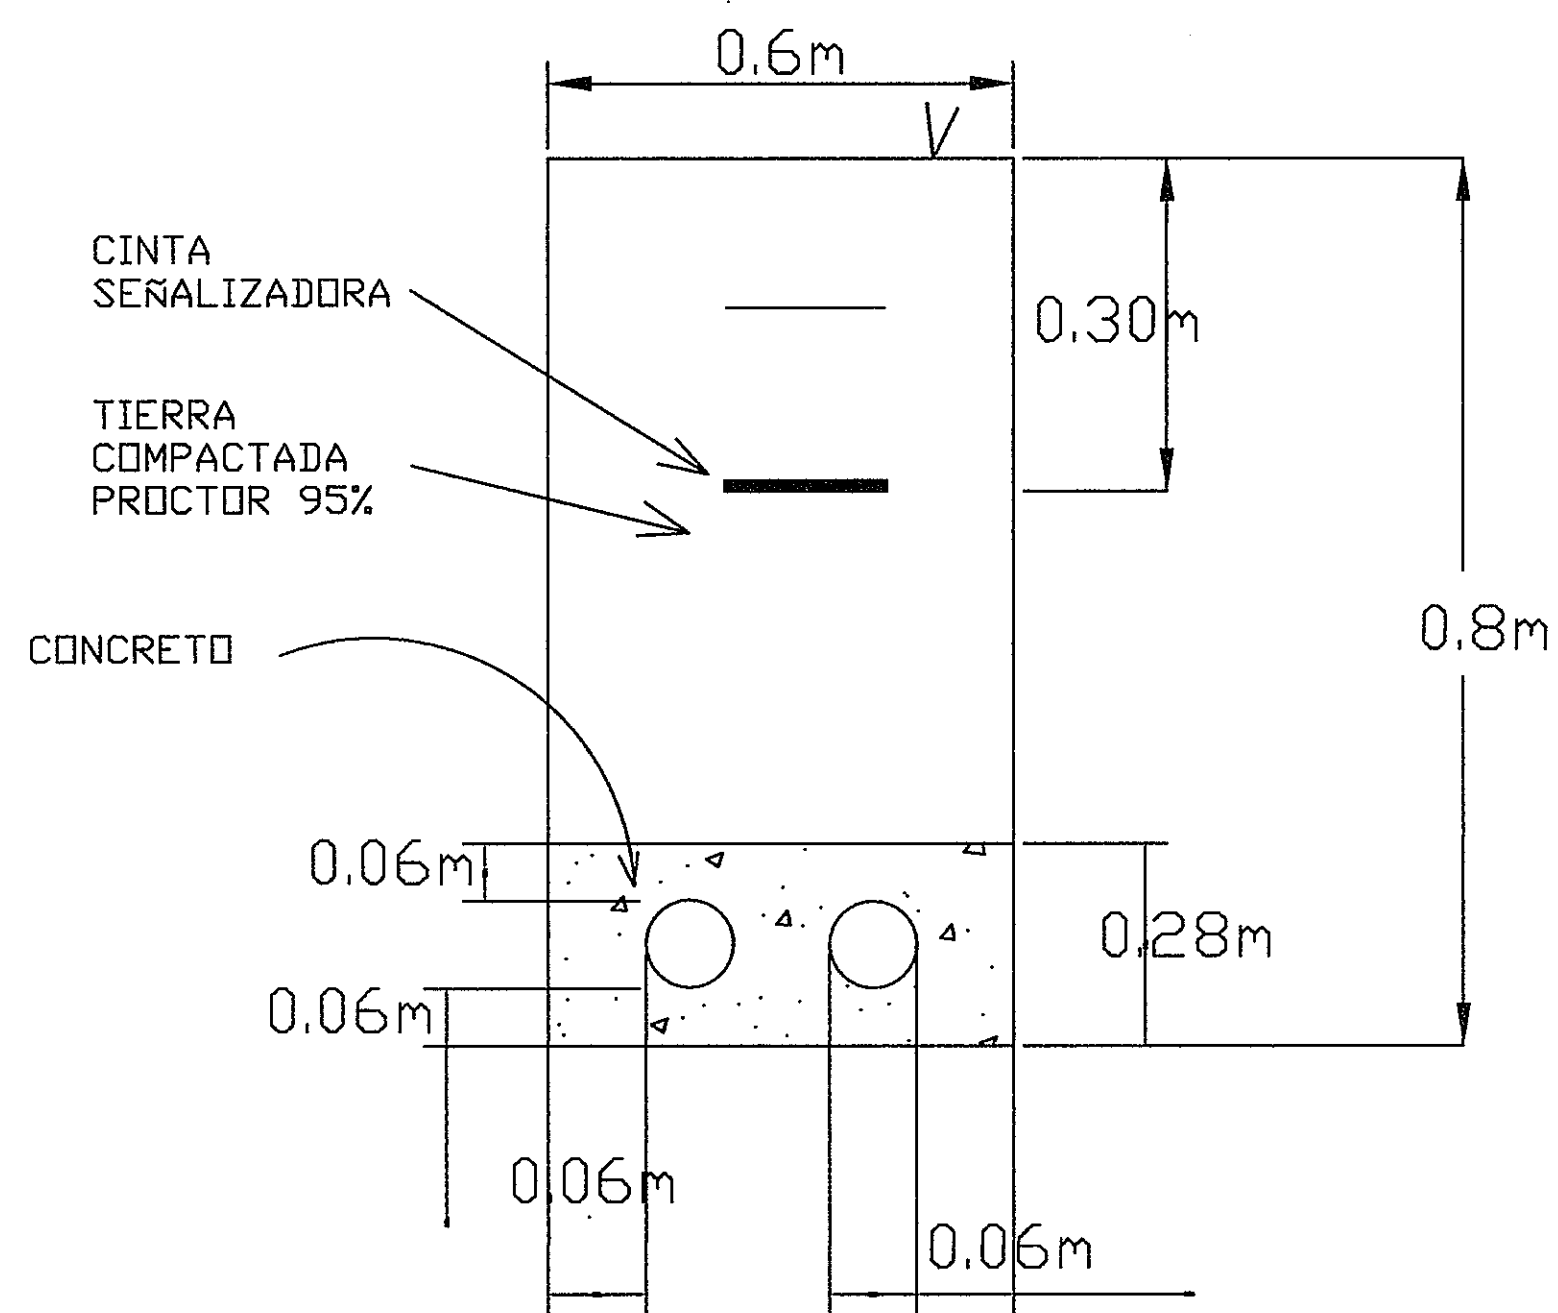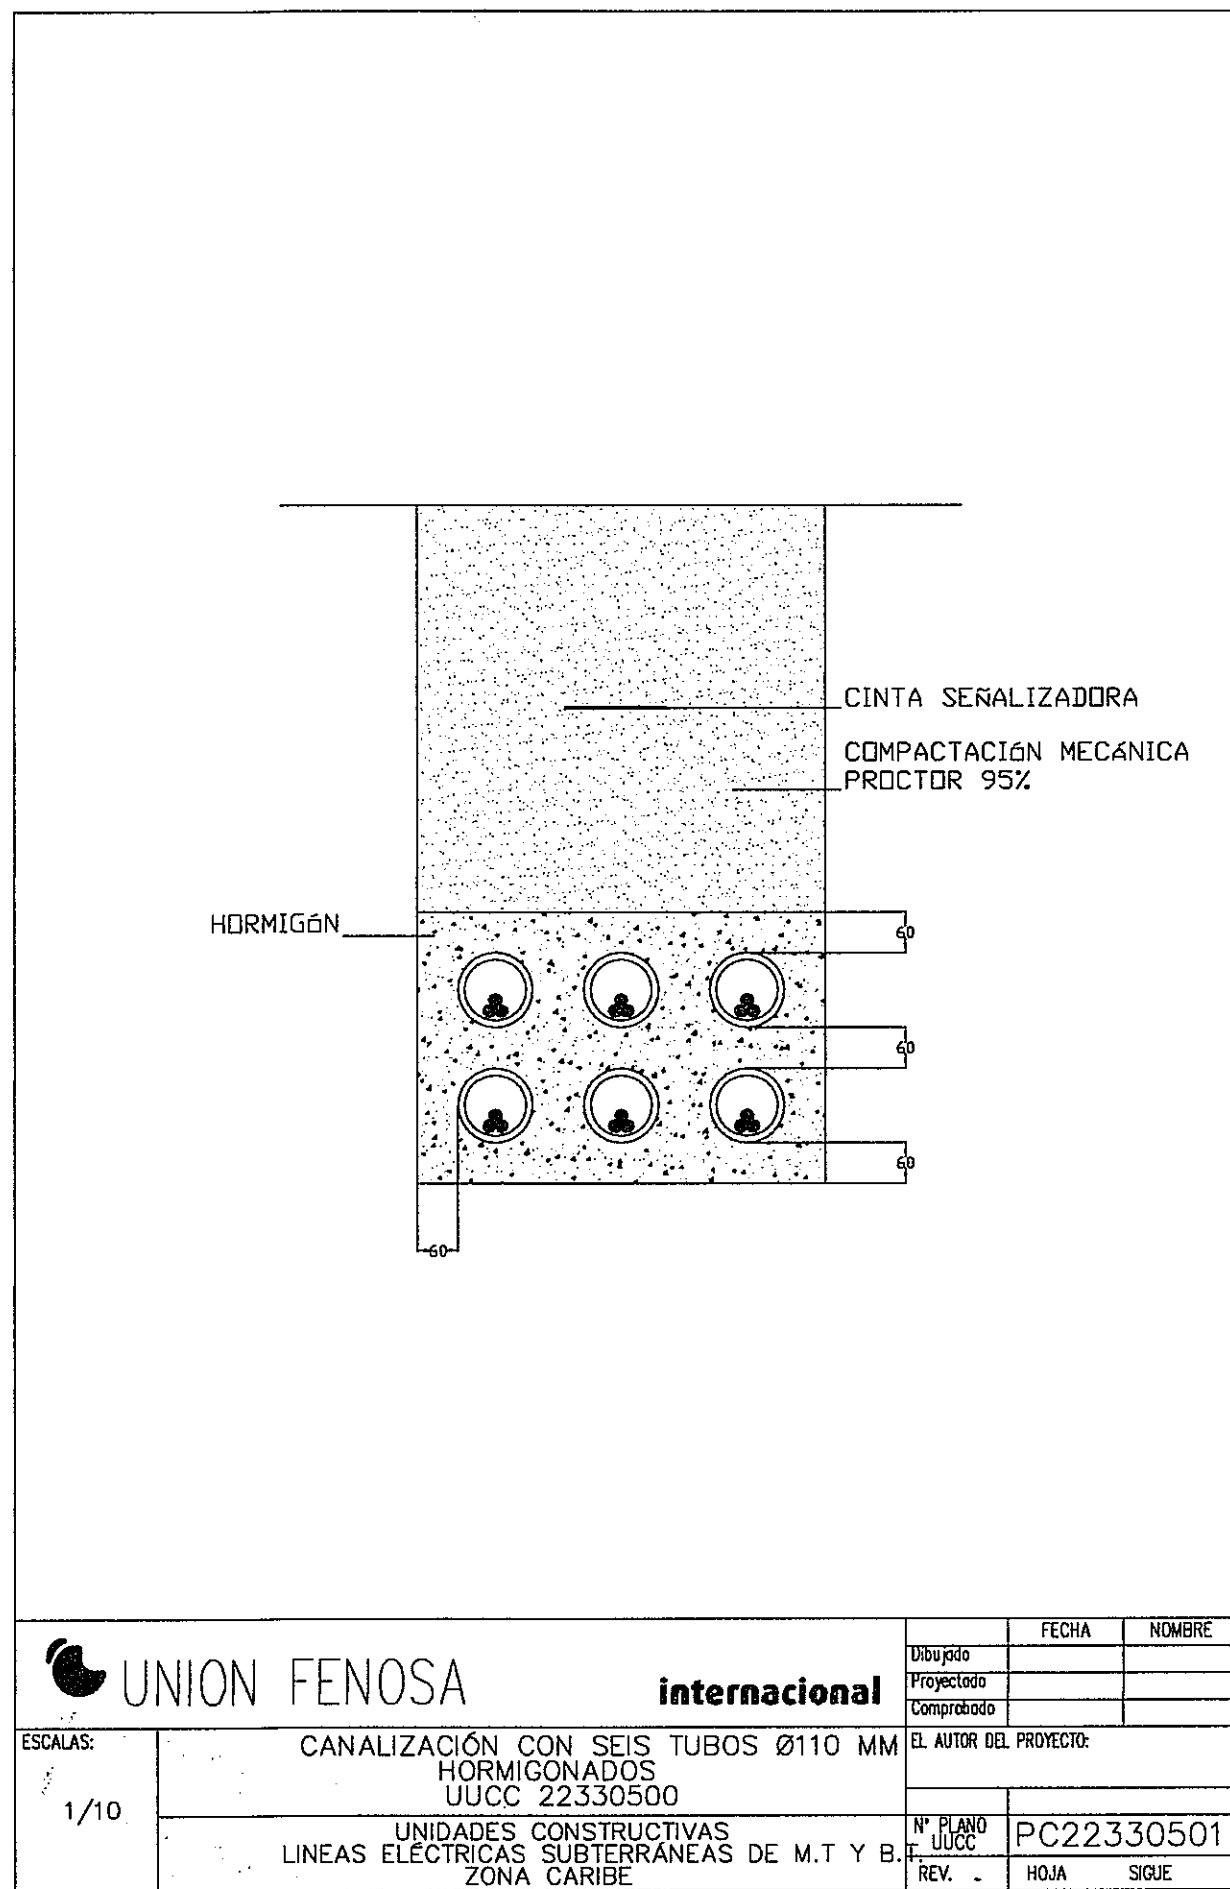

**DISTRIBUCION ELECTRICA (NIVEL 100)**  
ESCALA 1:250

PROHIBIDA LA REPRODUCCION TOTAL O PARCIAL, Y EL USO DE SU CONTENIDO SIN EL CONSENTIMIENTO DE SU AUTOR.

OLMEDO A. GOMEZ MARTINEZ  
ARQUITECTO  
LICENCIA No. 2005-004-103

JOSE F. TEJERA CARRION  
INGENIERO ELECTROMECANICO  
LICENCIA No. 2008-004-008

Revision No.  
REVISION #1  
REVISION #2

FECHA  
25-MAR-2013  
01-JUNIO-2013



DIRECCION NACIONAL DE  
INFRAESTRUCTURA Y SERVICIOS  
DE APOYO (DINISA)

JEFE DE  
DEPARTAMENTO

DIRECTOR DE  
INGENIERIA Y ARQUITECTURA

**PROYECTO:**  
CONSTRUCCION DE NUEVO EDIFICIO INSTITUCIONAL  
POLICLINICA DR. MANUEL DE JESUS ROJAS  
PROPIEDAD DE LA CAJA DEL SEGURO SOCIAL DE PANAMA  
UBICADO EN LA URB. VILLA MONICA, CARRETERA INTERAMERICANA  
DISTRITO DE AGUADULCE, PROV. DE COCLE, REPUBLICA DE PANAMA

DIRECTOR DE OBRAS Y CONSTRUCCIONES MUNICIPALES

**DISTRIBUCION ELECTRICA NIV.100**

DISEÑO ARQUITECTONICO:  
ARG. OLMEDO GOMEZ/SERTA  
ESTRUCTURA:  
ING. JUAN RAUL DIAZ  
ELECTRICIDAD:  
ING. MANUEL PADILLA  
SISTEMAS ESPECIALES:  
ING. DORANSE HURTADO  
PLOMERIA:  
ING. CARLOS TRIBALDOS  
AIRE ACONDICIONADO:  
ING. OSVALDO ADAMES  
GASES MEDICOS:  
ING. VICENTE PENALOZA

**riva.s.a.**  
S.A.I.C.F.A.

**EL-01A**

REVISION:  
ARG. OLMEDO GOMEZ  
REVISION:  
SERTA  
DESARROLLO:  
SERTA  
FECHA:  
2012  
PROYECTO No.  
2012-DES-014  
HOJA No.  
DE