


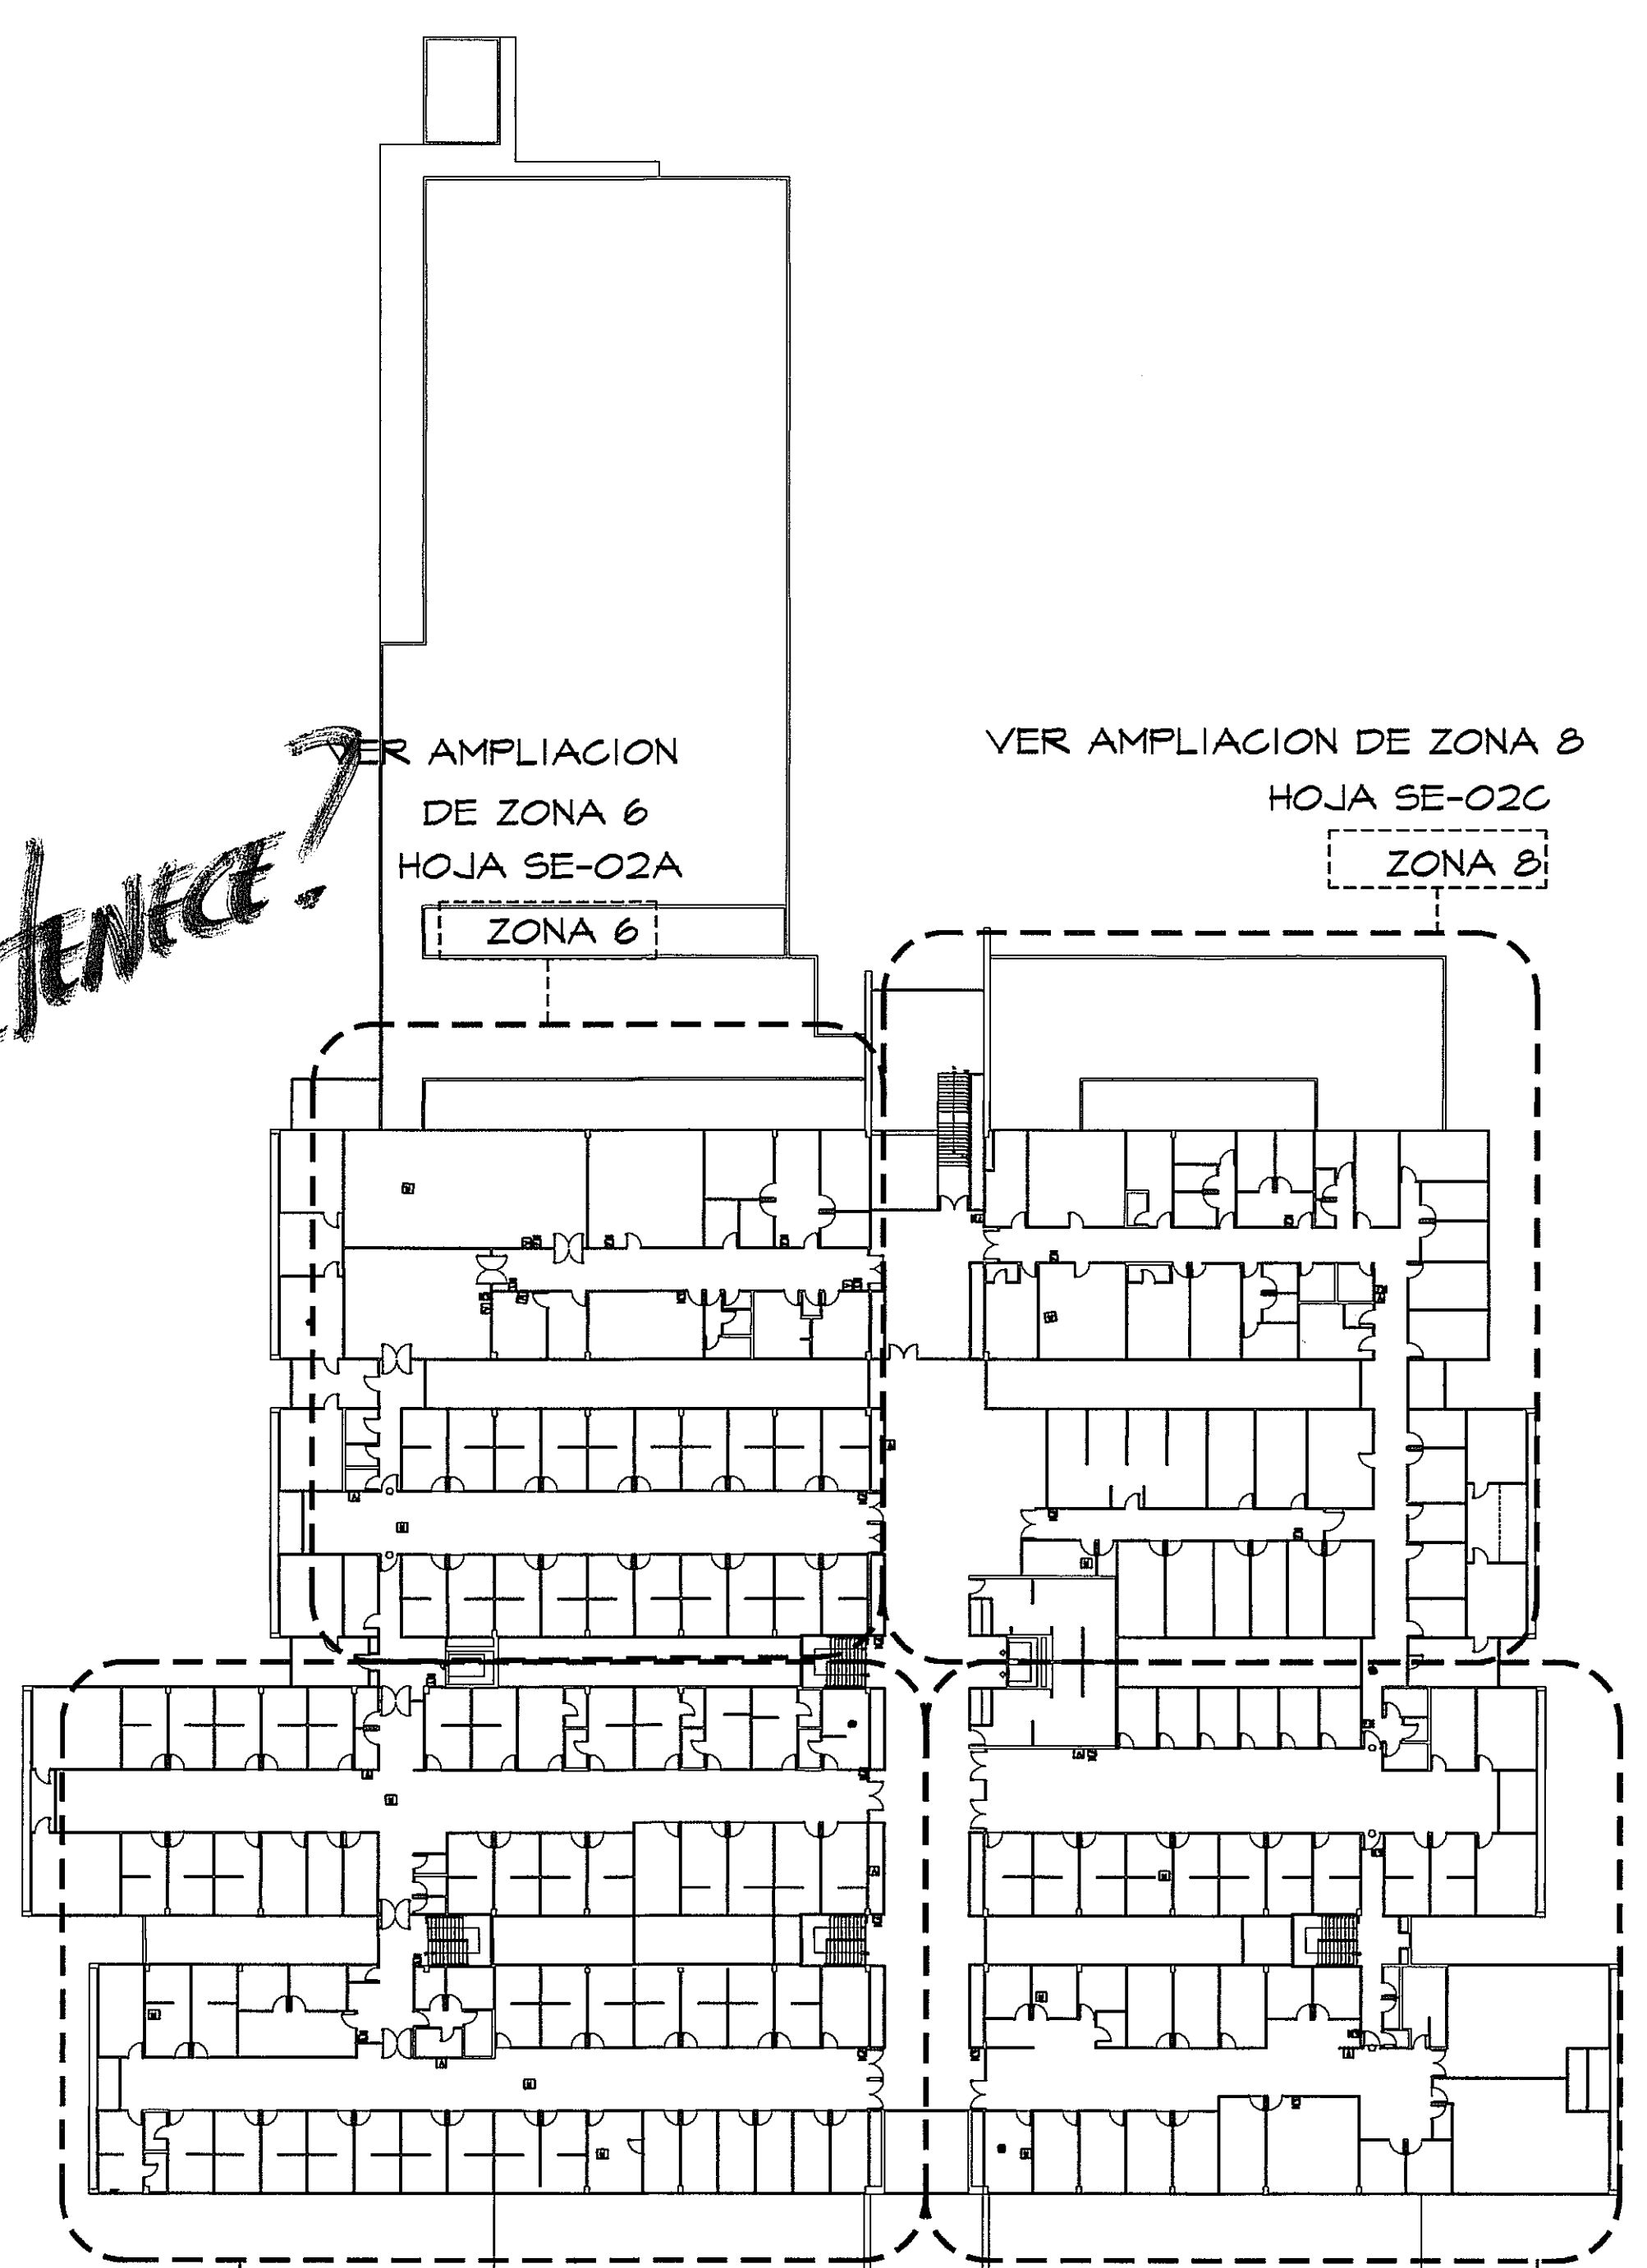

GUIA DE AMPLIACIONES POR ZONAS
ESCALA.- 1/400 PLANTA ALTA INCENDIO

SIMBOLOGIA	NOMBRE	DESCRIPCION
H	DETECTOR DE HUMO	DETECTOR DE HUMO FOTOELECTRICO INTELIGENTE CON INDICADOR UNIFORME DE FUNCIONAMIENTO. SUPERPUESTO EN CIELO RASO. CANTIDAD: 11
A	ESTACION MANUAL DE ALARMA	ALARMA SCORE PUESTA EN PARED ALTIMA MAYORIA DE 1.40M CANTIDAD: 11
E	ALARMA CON ESTROBO EN PARED	LUZ ESTROBOGRAFICA DE 100 CM (CUBELA) INDICADOR DE EMERGENCIA. CANTIDAD: 27
M	MONITOR MONITOR	INDICADOR LAS FALLAS DENTRO A CORTOS CIRCUITOS O A CORTOS ABERTOS. EL DISPOSITIVO EMITE SEÑALES DE ESTADO NORMAL, FALLA PRE-ALARMA Y ALARMA. CANTIDAD: 11

AMPLIACION DE ZONA 6
PLANTA ALTA INCENDIOESCALA.- 1/75

PROHIBIDA LA REPRODUCCION TOTAL O PARCIAL, Y EL USO DE SU CONTENIDO SIN EL CONSENTIMIENTO DE SU AUTOR.

POLICLINICA DR. MANUEL DE JESUS ROJAS

OLMEDO A. GOMEZ MARTINEZ
ARQUITECTO
LICENCIADO No. 20964-001-103

[Firma]

Ley 18 del 5 de Enero de 1989
Junta Técnica de Ingeniería y Arquitectura

Revision No. 1
Revision #1
Revision #2

FECHA
20-DIC-2012
04-FEB-2013

C.S.S.

DIRECCION NACIONAL DE
INFRAESTRUCTURA Y SERVICIOS
DE APOYO (DINSA)

DIRECTOR DE OBRAS Y CONSTRUCCIONES MUNICIPALES

DIRECTOR DE
INGENIERIA Y ARQUITECTURA

PROYECTO:
CONSTRUCCION DE NUEVO EDIFICIO INSTITUCIONAL
POLICLINICA DR. MANUEL DE JESUS ROJAS
PROPIEDAD DE LA CAJA DEL SEGURO SOCIAL DE PANAMA
UBICADO EN LA URB. VILLA MONICA, CARRETERA INTERAMERICANA
DISTRITO DE AGUADULCE, PROV. DE COCLE, REPUBLICA DE PANAMA

DISEÑO ARQUITECTONICO:
ARQ. OLMEDO GÓMEZ/SERTA
ESTRUCTURA:
ING. JUAN RAUL DIAZ
ELECTRICIDAD:
ING. MANUEL PADILLA
SISTEMAS ESPECIALES:
ING. DORANSE HURTADO

PLUMERIA:
MAESTRO PLOM. HECTOR HASSELL
AIRE ACONDICIONADO:
ING. OSVALDO ADAMES
GASES MEDICOS:
ING. VICENTE PEÑALOZA

REVISION:
ARO. OLMEDO GOMEZ

REVISION:
SERTA

DESARROLLO:
SERTA

FECHA:
2012

PROYECTO No.
2012-DES-014

HOJA No.
SE-02A

DE