


SIMBOLOGIA PARA TUBERIAS Y EQUIPO					
Numero	Descripcion	Numero	Descripcion	Numero	Descripcion
1	...	11	...	21	...
2	...	12	...	22	...
3	...	13	...	23	...
4	...	14	...	24	...
5	...	15	...	25	...
6	...	16	...	26	...
7	...	17	...	27	...
8	...	18	...	28	...
9	...	19	...	29	...
10	...	20	...	30	...
11	...	21	...	31	...
12	...	22	...	32	...
13	...	23	...	33	...
14	...	24	...	34	...
15	...	25	...	35	...
16	...	26	...	36	...
17	...	27	...	37	...
18	...	28	...	38	...
19	...	29	...	39	...
20	...	30	...	40	...

NOTAS "CST" COMENTARIOS SOBRE TUBERIAS	
1.	...
2.	...
NOTAS "PM" PARA MANIFOLD:	
1.	...
2.	...
NOTAS "TS" PARA LA TUBERIA SUBTERRANEA	
1.	...
2.	...
DESCRIPCION DE LOS EQUIPOS DE ABASTECIMIENTO									
Numero	Descripcion	Numero	Descripcion	Numero	Descripcion	Numero	Descripcion	Numero	Descripcion
1	...	11	...	21	...	31	...	41	...
2	...	12	...	22	...	32	...	42	...
3	...	13	...	23	...	33	...	43	...
4	...	14	...	24	...	34	...	44	...
5	...	15	...	25	...	35	...	45	...
6	...	16	...	26	...	36	...	46	...
7	...	17	...	27	...	37	...	47	...
8	...	18	...	28	...	38	...	48	...
9	...	19	...	29	...	39	...	49	...
10	...	20	...	30	...	40	...	50	...

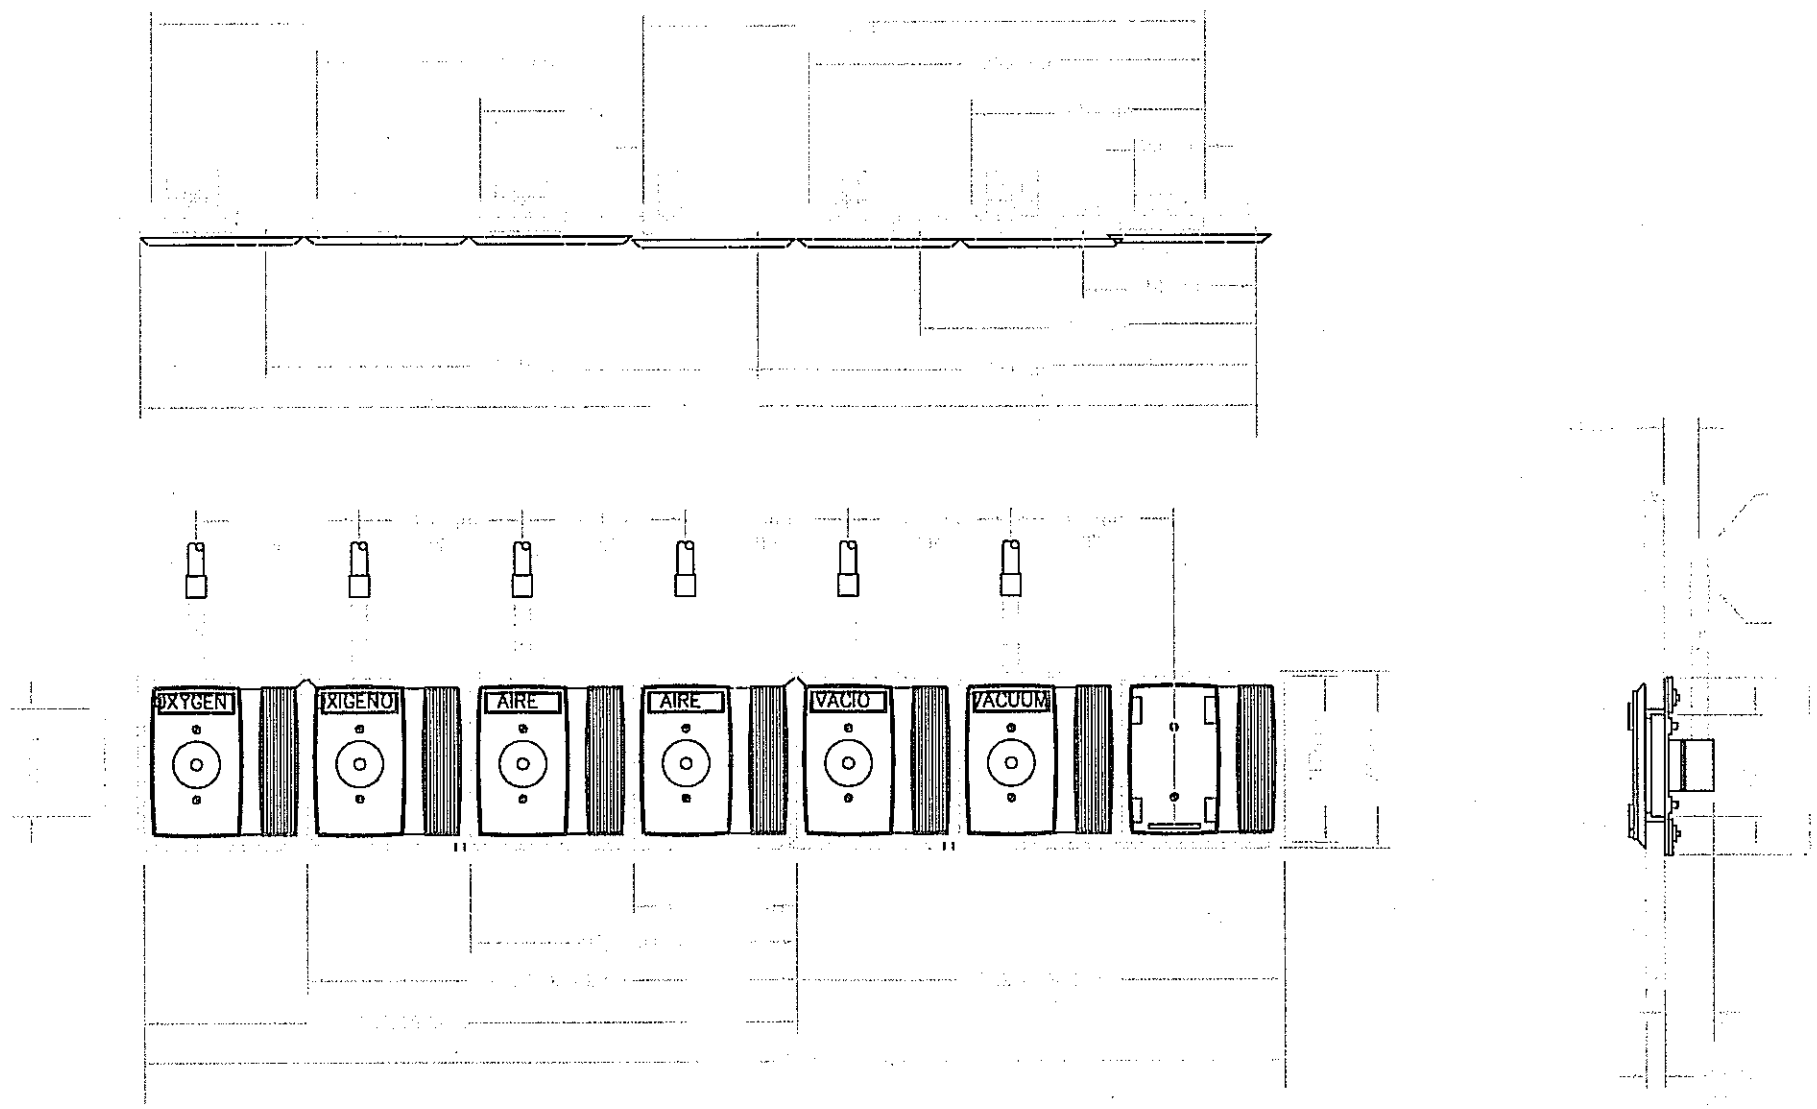


DT-22 SALIDA DE GASES DE PARED "SGM" (TIPICO)
GM-3

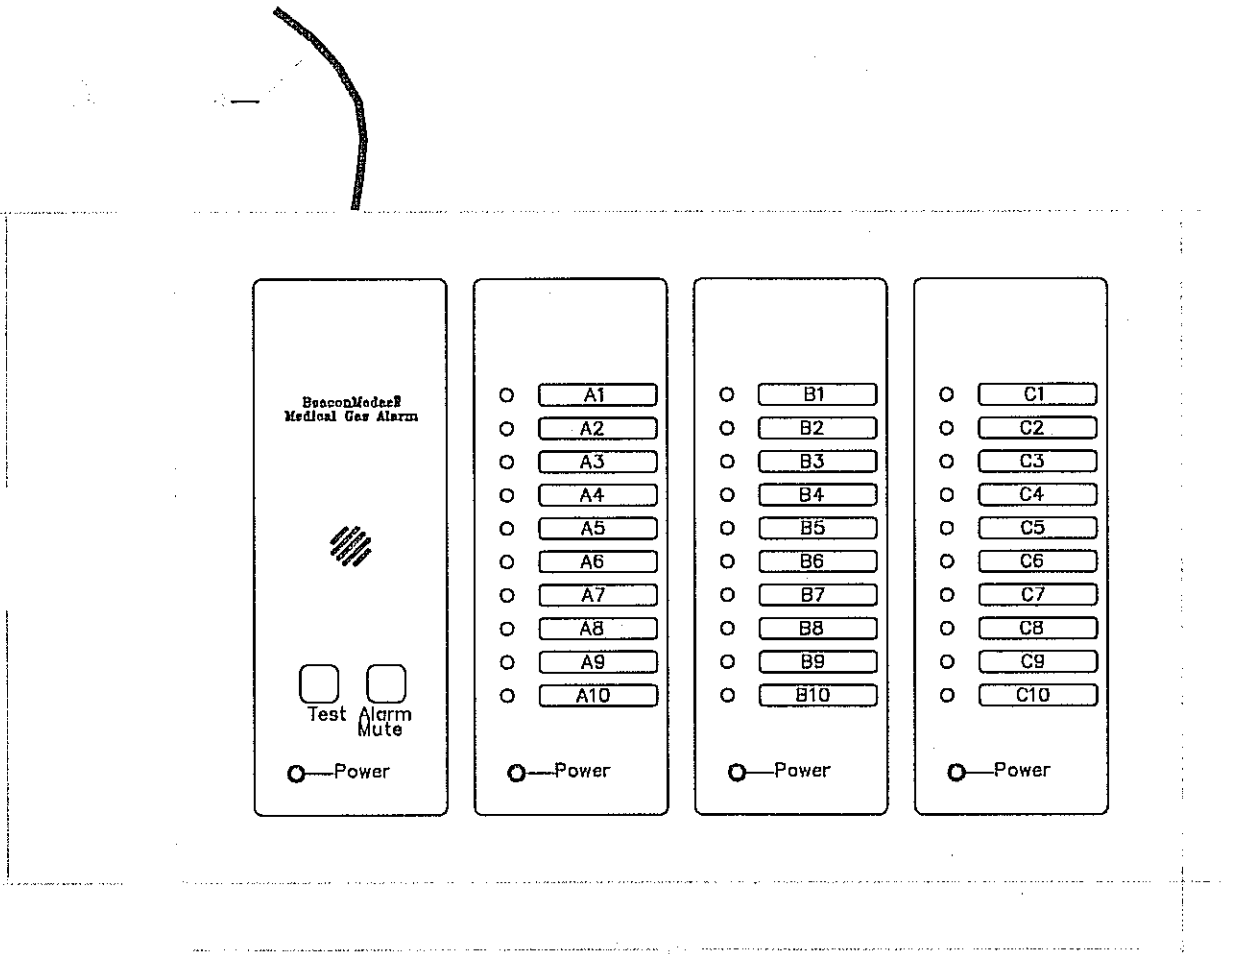

DETALLE FRONTAL

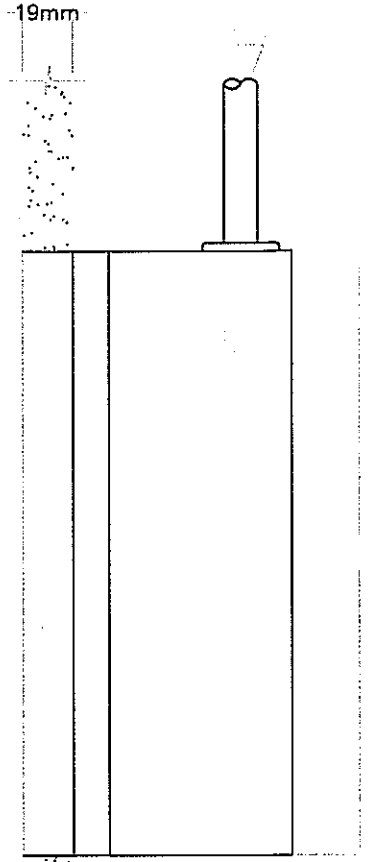

DETALLE LATERAL

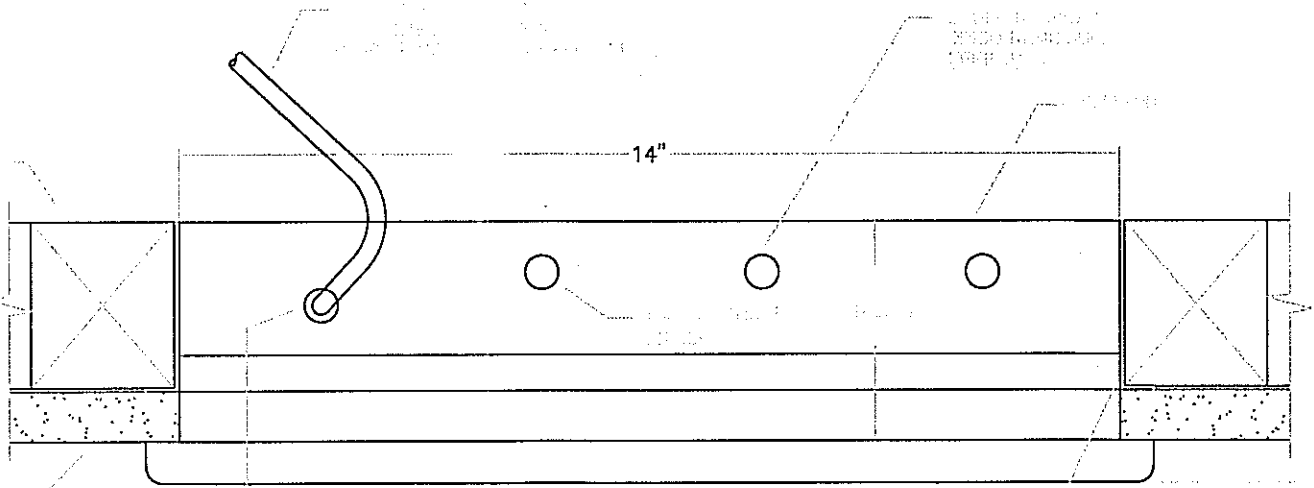


DT-23 MODULO DE ALARMA MAESTRA (MAM)
GM-3

Equipo odontológico debe ir en planos de sistema odontológico.

3HP SEGUN MEMORIA TECNICA DEBE SER MAYOR A 13.31 SCFM.
2HP SEGUN MEMORIA TECNICA DEBE SER MAYOR A 12.60 SCFM.
2HP SEGUN MEMORIA TECNICA DEBE SER MAYOR A 23.76 SCFM.
2HP SEGUN MEMORIA TECNICA DEBE SER MAYOR A 15.73 SCFM.

PROHIBIDA LA REPRODUCCION TOTAL O PARCIAL, Y EL USO DE SU CONTENIDO SIN EL CONSENTIMIENTO DE SU AUTOR.

VICENTE A. PENALOZA ARAUZ
INGENIERO ELECTROMECANICO
Licencia No. 2204-024-034
Ley 16 del 24 de Enero de 1959
Junta Técnica de Ingeniería y Arquitectura

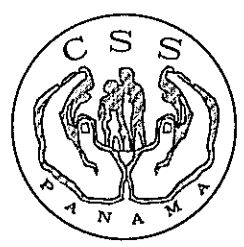

PROYECTO:
CONSTRUCCION DE NUEVO EDIFICIO INSTITUCIONAL
POLICLINICA DR. MANUEL DE JESUS ROJAS

riva s.a.

GM-3

GM - SIMBOLOGIA, DET. Y NOTAS



Revisión #3
M. de la Cruz
5/9/13