



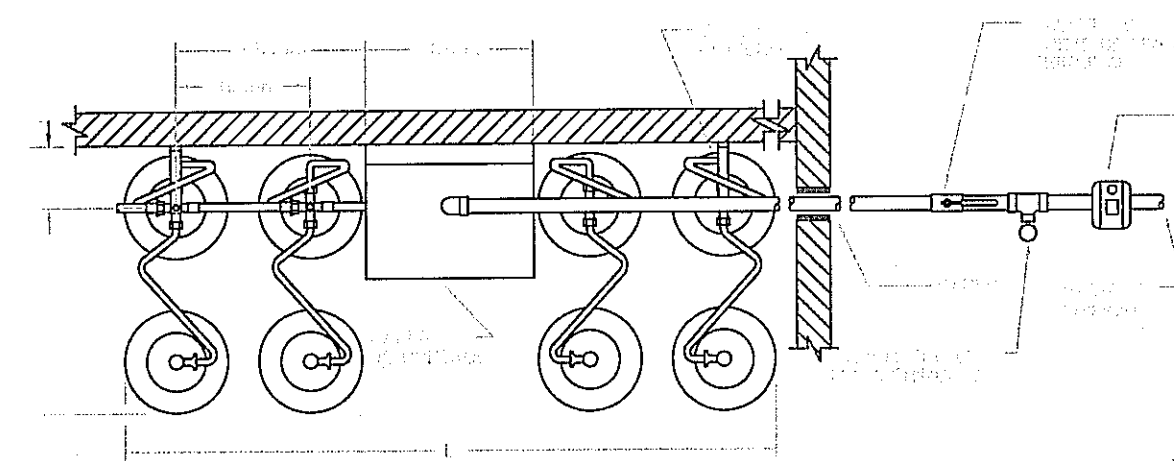


DETALLE SUPERIOR

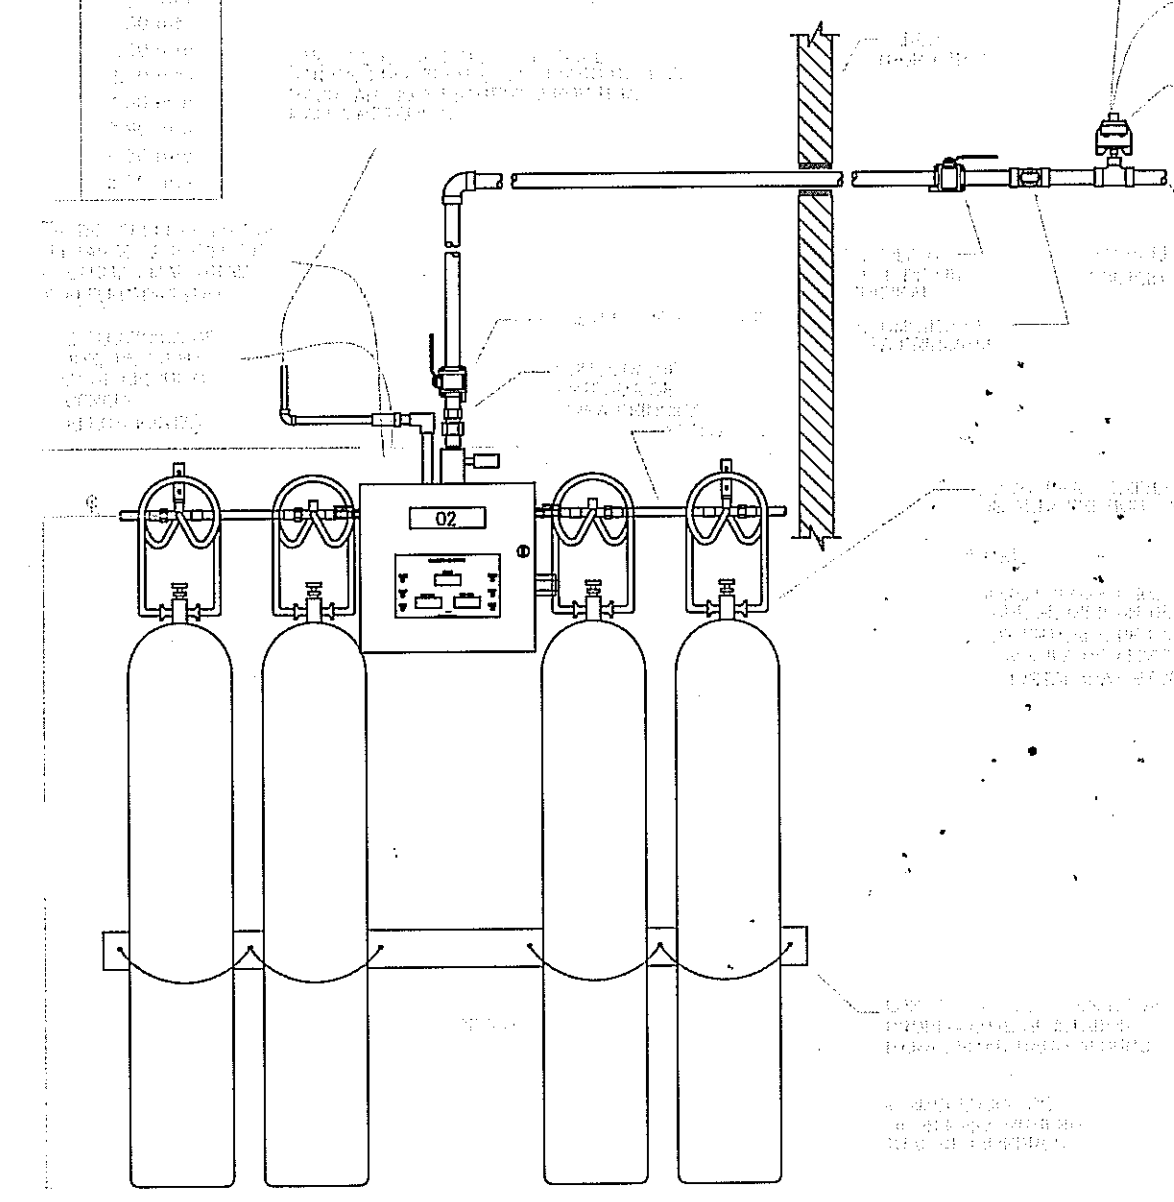

DETALLE FRONTAL


DT-01 MANIFOLD DE GASES MEDICOS (TIPICO)

GM-7

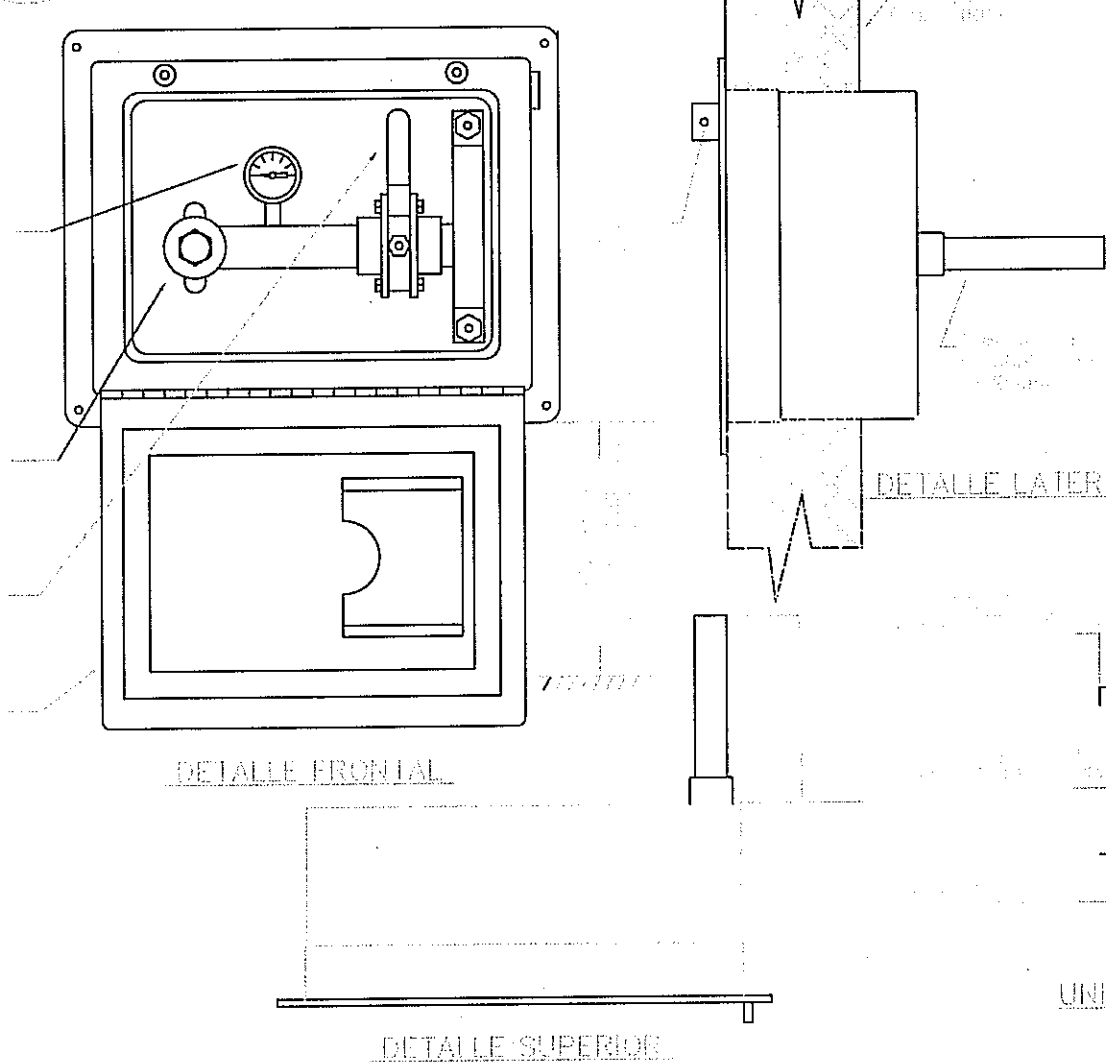


DT-04 ENTRADA DE EMERGENCIA DE OXIGENO "EOI"

GM-7

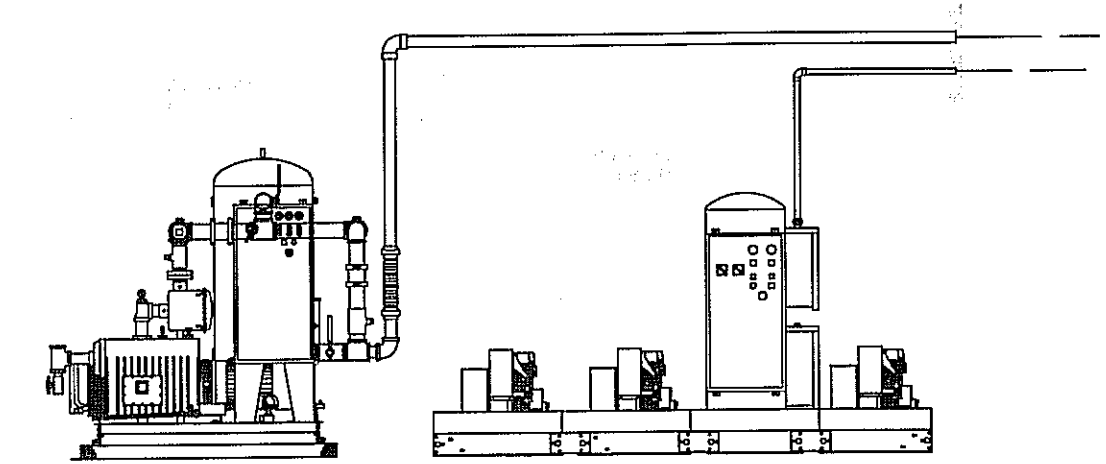


DT-05 DIAGRAMA DE LA BOMBA DE VACIO Y COMPRESOR DE AIRE MEDICO

GM-7

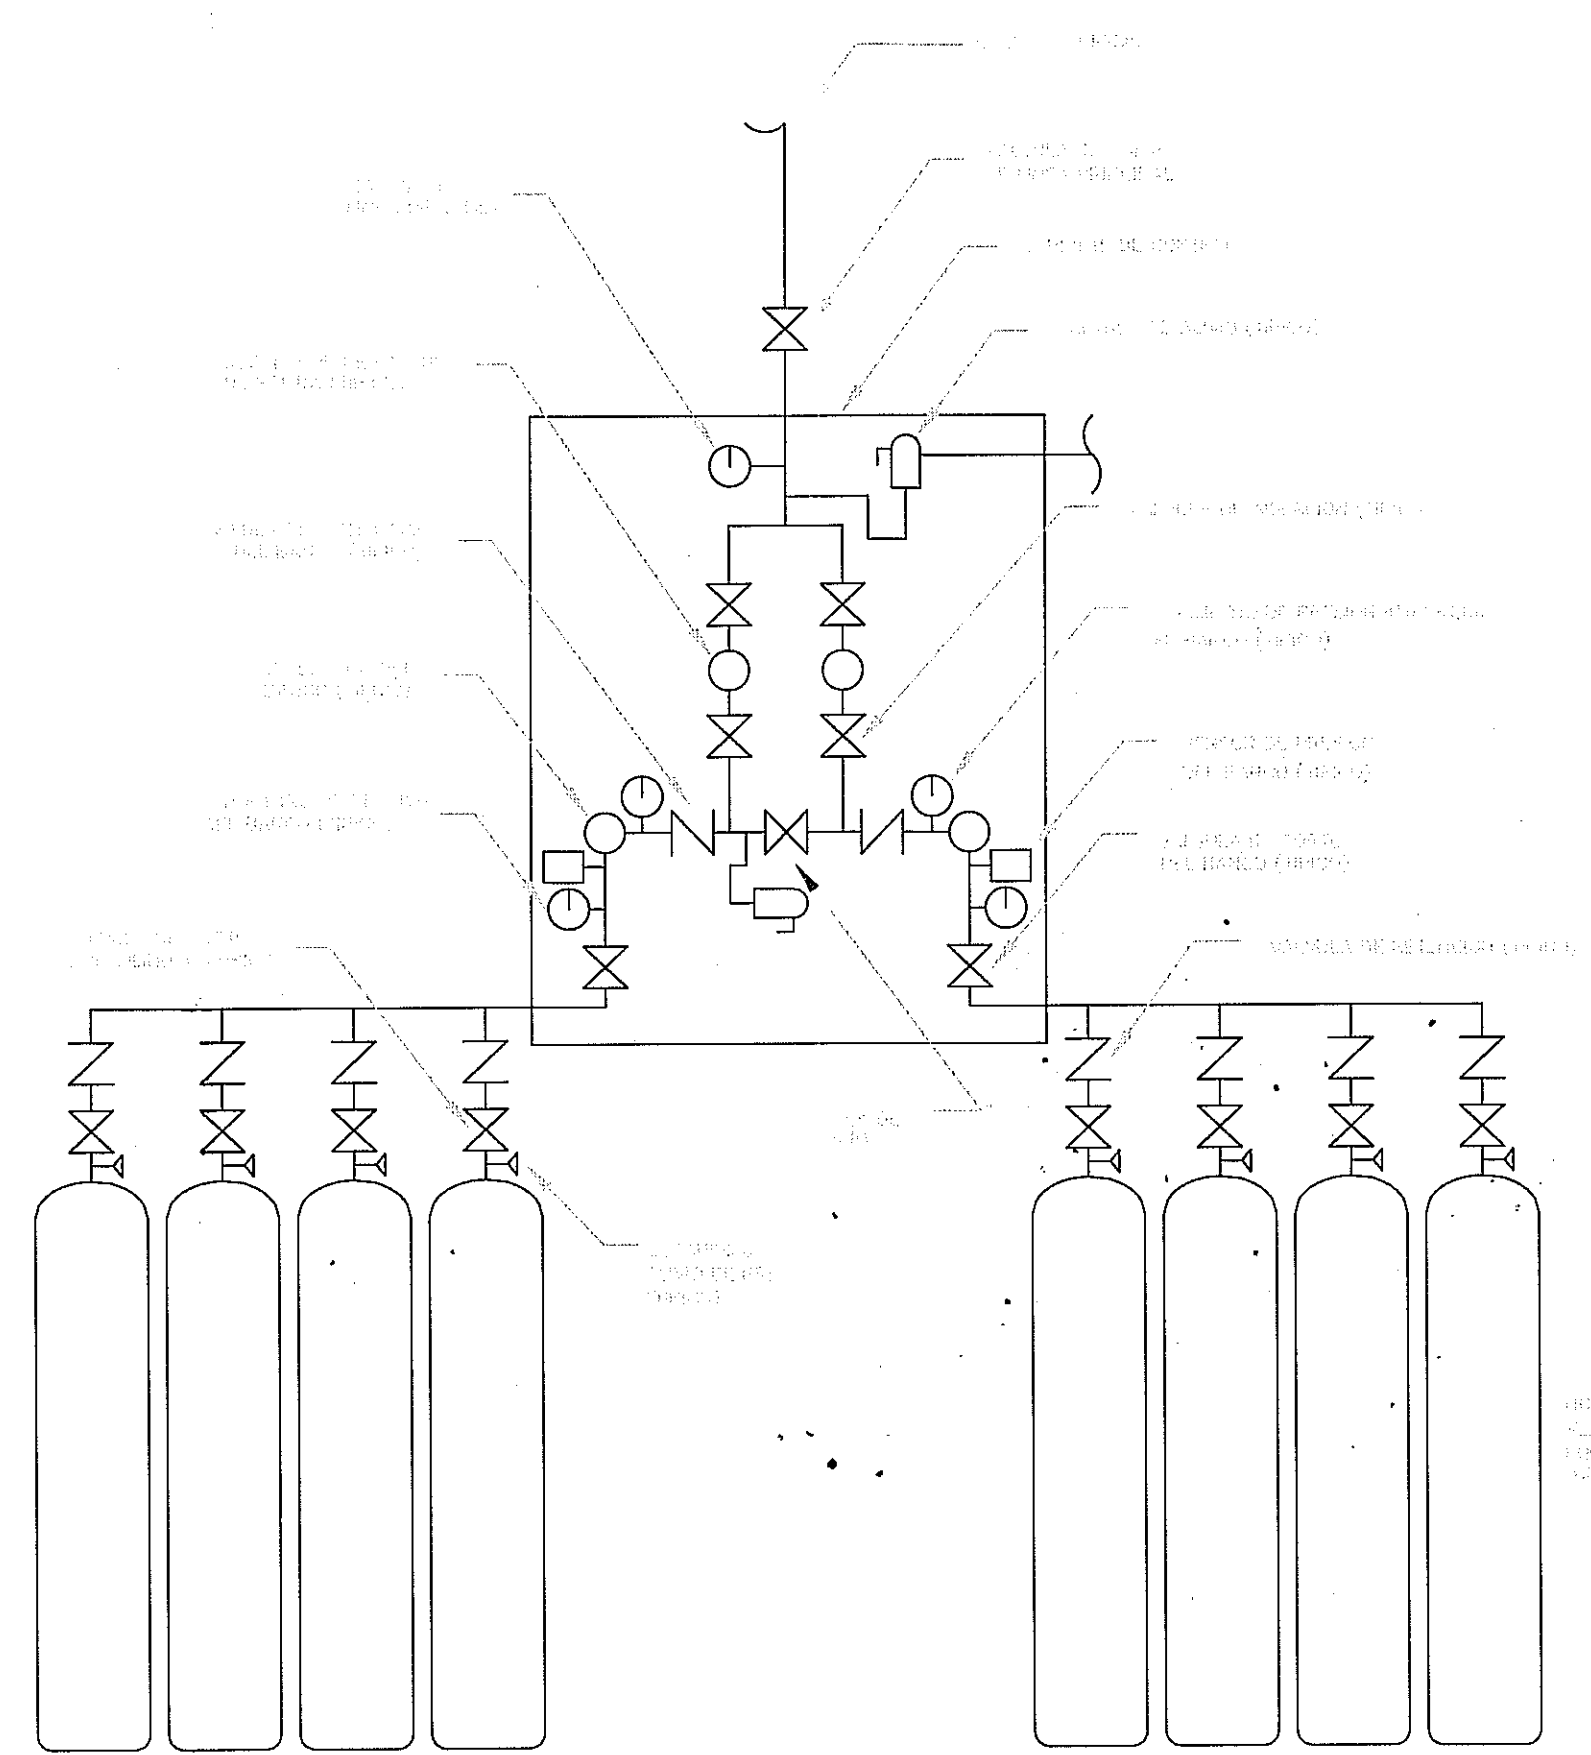


DT-02 DIAGRAMA DE FLUJO DEL MANIFOLD

GM-7

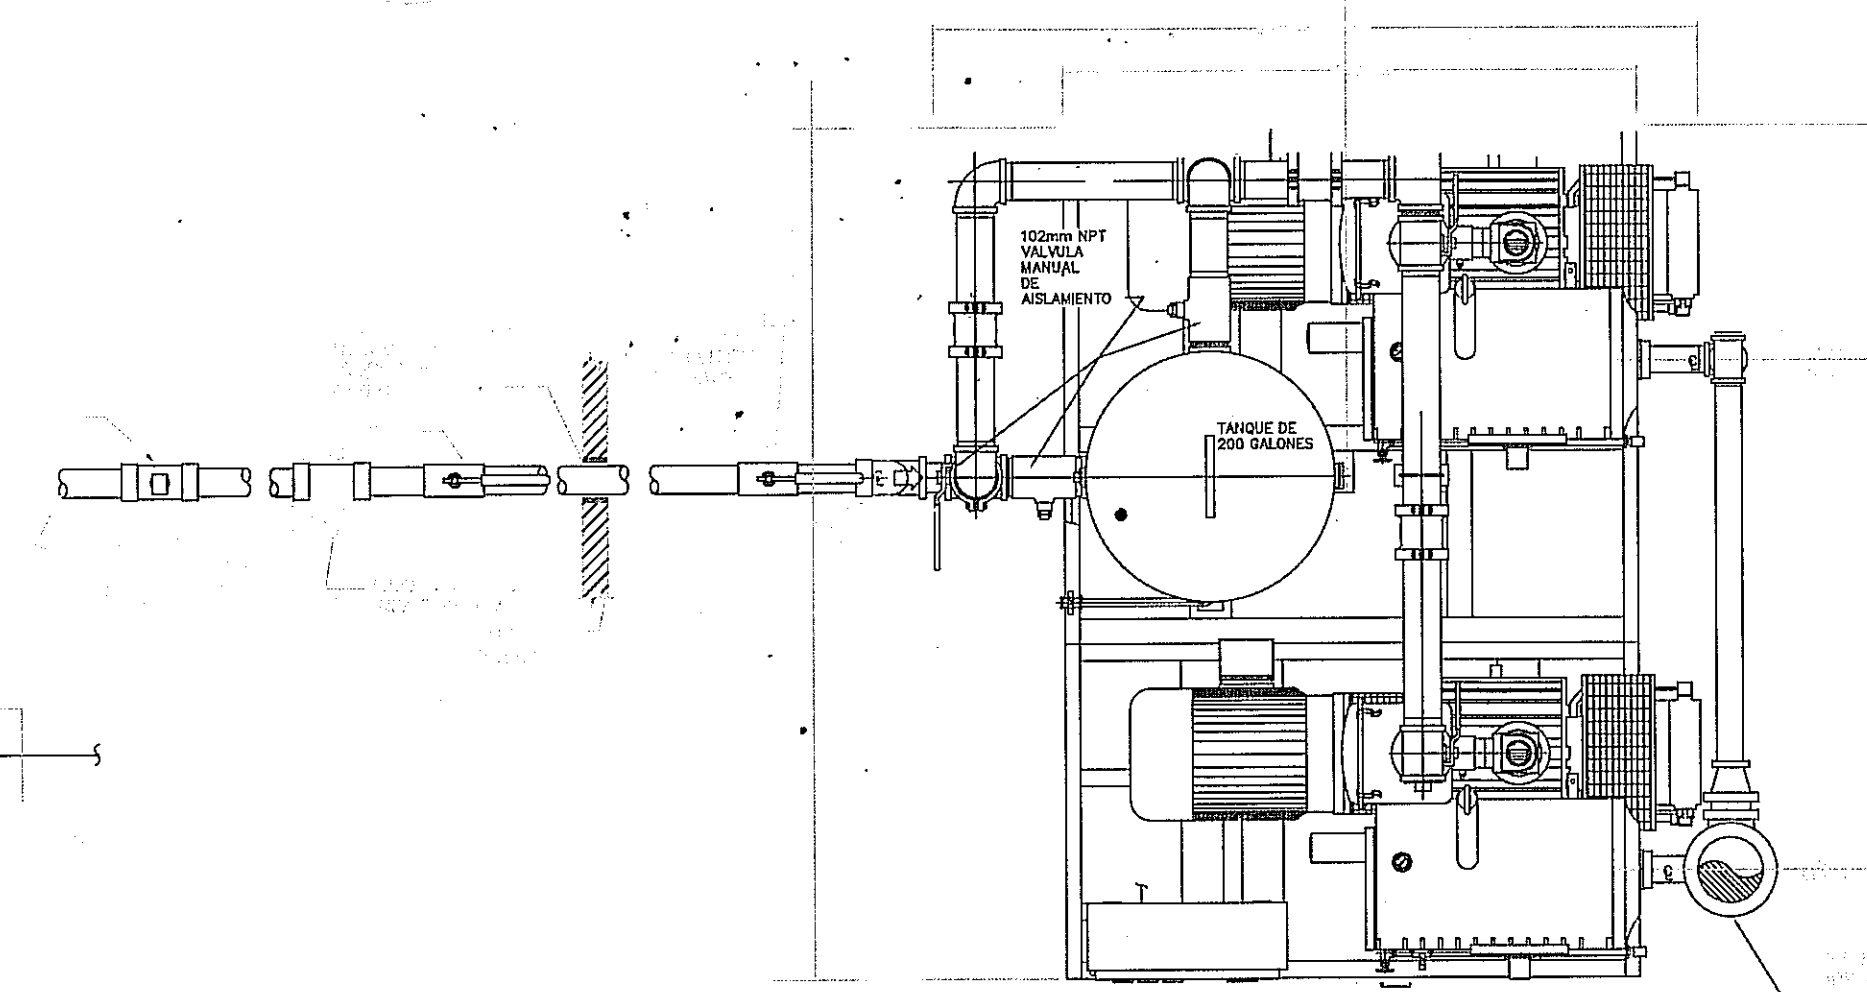

DT-03 BOMBA DE VACIO (3 HP DOBLE) " MVP" (TIPICO).

GM-7

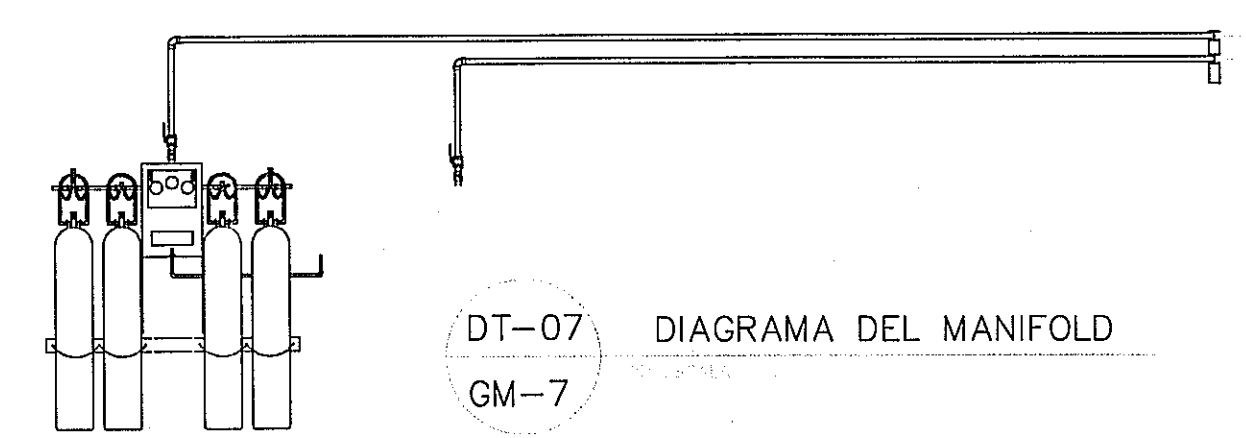


DT-07 DIAGRAMA DEL MANIFOLD

GM-7

PROHIBIDA LA REPRODUCCION TOTAL O PARCIAL, Y EL USO DE SU CONTENIDO SIN EL CONSENTIMIENTO DE SU AUTOR.

VICENTE A. PEÑALOZA ARAUZ
INGENIERO ELECTROMECANICO
Licencia No. 2004-024-024
Ley 16 del 26 de Enero de 1969
Junta Técnica de Ingeniería y Arquitectura

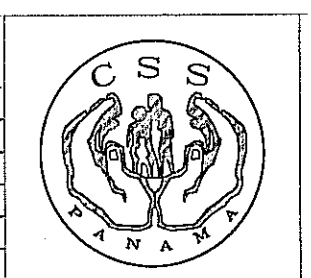

PROYECTO:
CONSTRUCCION DE NUEVO EDIFICIO INSTITUCIONAL
POLICLINICA DR. MANUEL DE JESUS ROJAS

GM - DETALLES

riva s.a.

GM-7

Revisión # 3
5/9/13