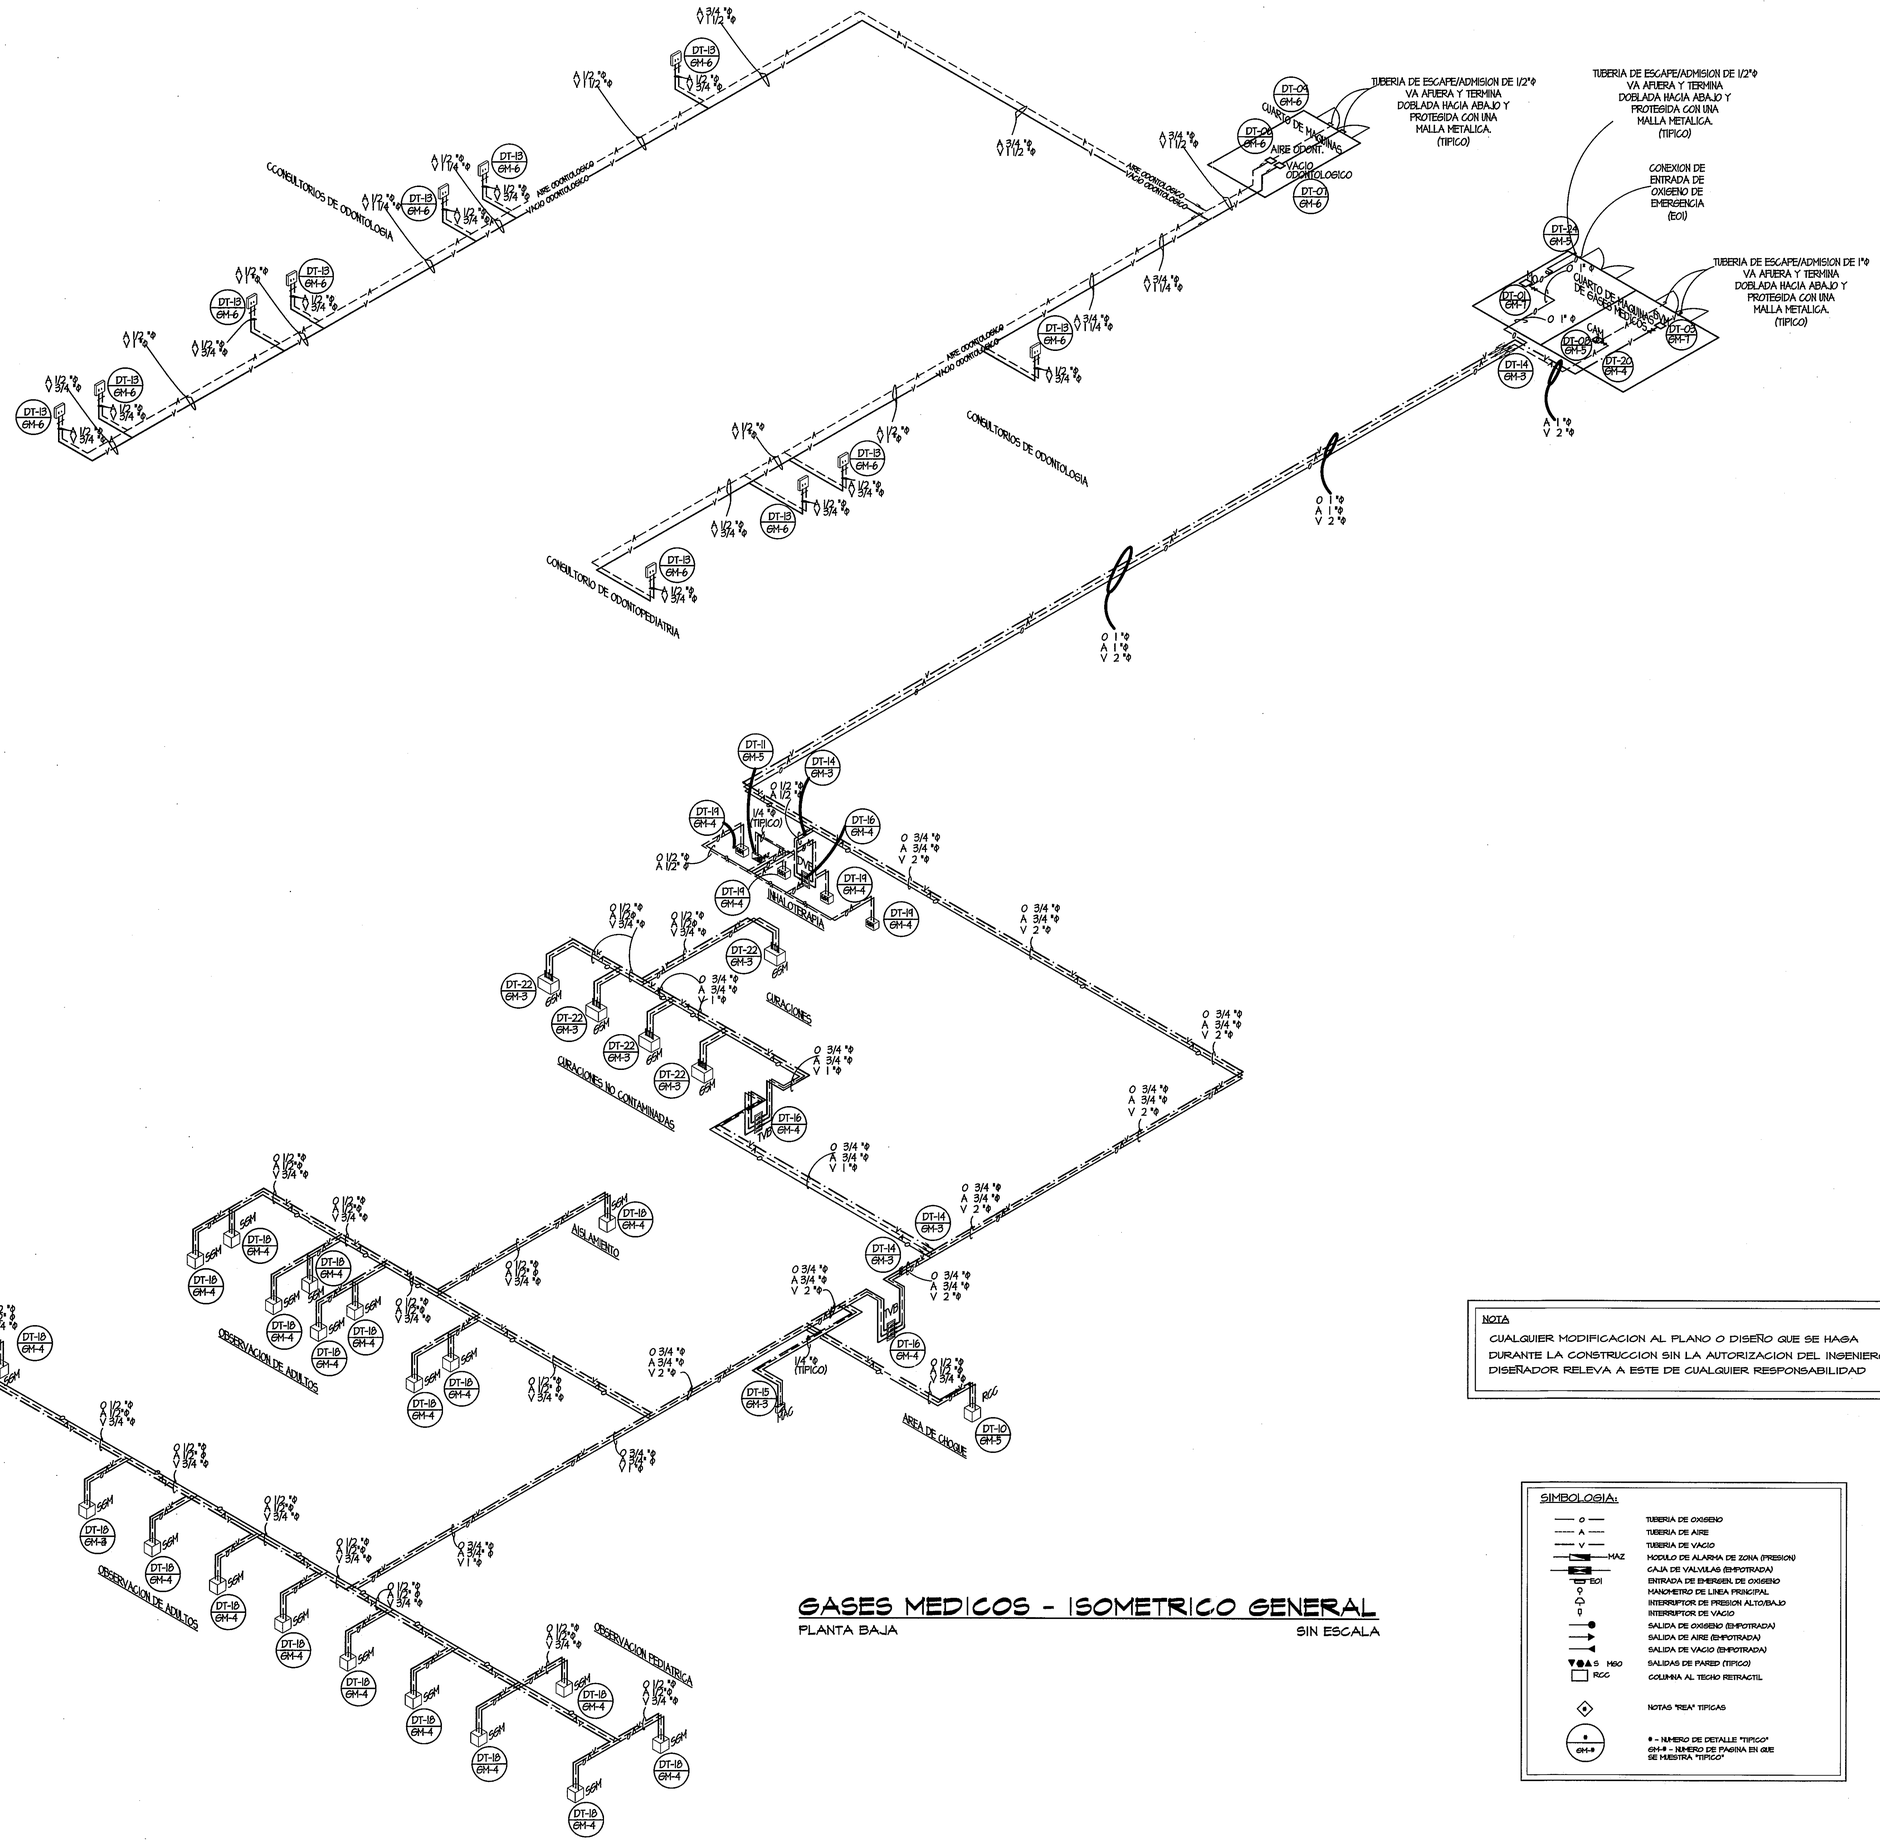


## GASES MEDICOS - ISOMETRICO GENERAL

PLANTA BAJA — SIN ESCALA

**NOTA**

CUALQUIER MODIFICACION AL PLANO O DISEÑO QUE SE HAGA DURANTE LA CONSTRUCCION SIN LA AUTORIZACION DEL INGENIERO DISEÑADOR RELEVA A ESTE DE CUALQUIER RESPONSABILIDAD

**SIMBOLOGIA:**

- O — TUBERIA DE OXIGENO
- A — TUBERIA DE AIRE
- V — TUBERIA DE VACIO
- MAZ — MODULO DE ALARMA DE ZONA (PRESION)
- CAJA DE VALVULAS (EMPOTRADA)
- EOI — ENTRADA DE EMERGEN. DE OXIGENO
- MANOMETRO DE LINEA PRINCIPAL
- INTERRUPTOR DE PRESION ALTO/BAJO
- INTERRUPTOR DE VACIO
- SALIDA DE OXIGENO (EMPOTRADA)
- SALIDA DE AIRE (EMPOTRADA)
- SALIDA DE VACIO (EMPOTRADA)
- S MAO — SALIDAS DE PARED (TIPICO)
- RCC — COLUMNA AL TECHO RETRACTIL
- NOTAS "REA" TIPICAS
- * - NUMERO DE DETALLE "TIPICO"
  GM-# - NUMERO DE PAGINA EN QUE SE MUESTRA "TIPICO"

PROHIBIDA LA REPRODUCCION TOTAL O PARCIAL, Y EL USO DE SU CONTENIDO SIN EL CONSENTIMIENTO DE SU AUTOR.

V° B° 10/10/13

VICENTE A. PEÑALOZA ARAUZ
INGENIERO ELECTROMECANICO
Licencia No. 2004-024-034
FIRMA
Ley 15 del 28 de Enero de 1959
Junta Técnica de Ingeniería y Arquitectura

OLMEDO A. GOMEZ MARTINEZ
ARQUITECTO
LICENCIA No. 2008-001-103
FIRMA
Ley 15 del 28 de Enero de 1959
Junta Técnica de Ingeniería y Arquitectura

CAJA DE SEGURO SOCIAL — DESARROLLO DE PROYECTOS — DIRECCION EJECUTIVA NACIONAL DE INFRAESTRUCTURA Y SERVICIOS DE APOYO

| Revision No. | FECHA |
|---|---|
| REVISION #1 | 24-DIC-2012 |
| REVISION #2 | 23-AGO-2013 |
| REVISION #3 | 02-OCT-2013 |

C S S PANAMA

DIRECCION NACIONAL DE INFRAESTRUCTURA Y SERVICIOS DE APOYO (DINISA)

JEFE DE DEPARTAMENTO

DIRECTOR DE INGENIERIA Y ARQUITECTURA

DIRECTOR DE OBRAS Y CONSTRUCCIONES MUNICIPALES

**PROYECTO:**
CONSTRUCCION DE NUEVO EDIFICIO INSTITUCIONAL
POLICLINICA DR. MANUEL DE JESUS ROJAS
PROPIEDAD DE LA CAJA DEL SEGURO SOCIAL DE PANAMA
UBICADO EN LA URB. VILLA MONICA, CARRETERA INTERAMERICANA
DISTRITO DE AGUADULCE, PROV. DE COCLE, REPUBLICA DE PANAMA

GM-PLANTA BAJA-ISOMET. GRAL

| | |
|---|---|
| DISEÑO ARQUITECTONICO: | ARQ. OLMEDO GOMEZ/SERTA |
| ESTRUCTURA: | ING. JUAN RAUL DIAZ |
| ELECTRICIDAD: | ING. MANUEL PADILLA |
| SISTEMAS ESPECIALES: | ING. DORANSE HURTADO |
| PLOMERIA: | ING. CARLOS TRIBALDOS |
| AIRE ACONDICIONADO: | ING. OSVALDO ADAMES |
| GASES MEDICOS: | ING. VICENTE PEÑALOZA |

riva s.a.
S.A.I.I.C.F.A.

GM-2

| | |
|---|---|
| REVISION: | ARQ. OLMEDO GOMEZ |
| REVISION: | SERTA |
| DESARROLLO: | SERTA |
| FECHA: | 2012 |
| PROYECTO No. | 2012-DES-014 |
| HOJA No. | 4 DE |

POLICLINICA DR. MANUEL DE JESUS ROJAS