
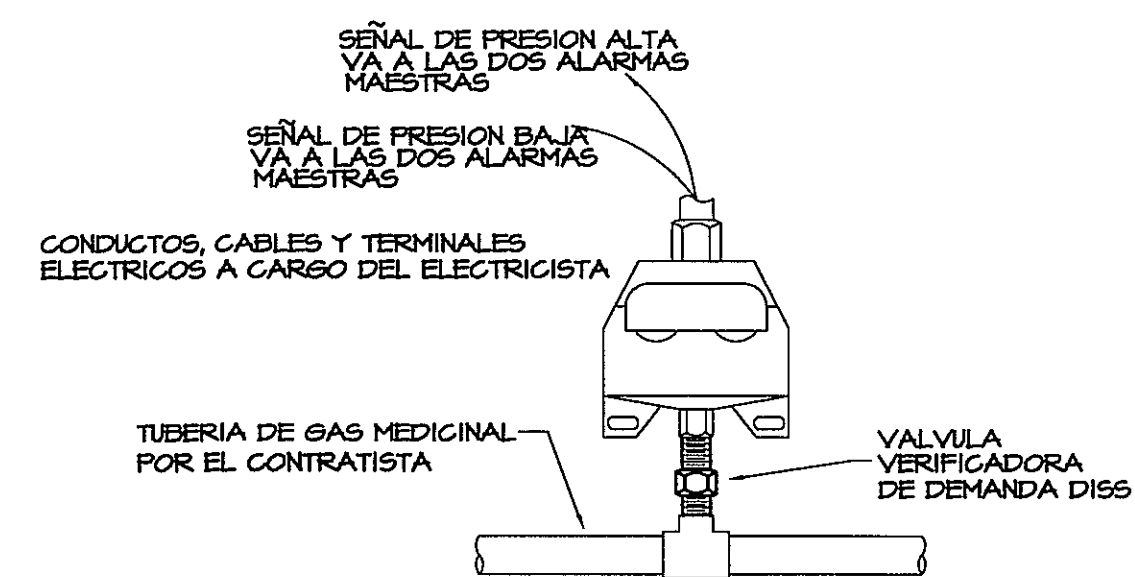



NOTA
LOS EQUIPOS, MARCAS Y MODELOS AQUÍ MOSTRADOS SON SOLO DE REFERENCIA. PREVIA APROBACIÓN DE LA INSPECCIÓN, SE PODRÁ SUMINISTRAR EQUIPO SIMILAR SIEMPRE Y CUANDO CUMPLA CON LOS PLANOS Y ESPECIFICACIONES, CON LOS CRITERIOS DE DISEÑO Y NORMAS INDICADAS.

NOTA


CUALQUIER MODIFICACION AL PLANO O DISEÑO QUE SE HAGA DURANTE LA CONSTRUCCION SIN LA AUTORIZACION DEL INGENIERO DISEÑADOR RELEVA A ÉSTE DE CUALQUIER RESPONSABILIDAD

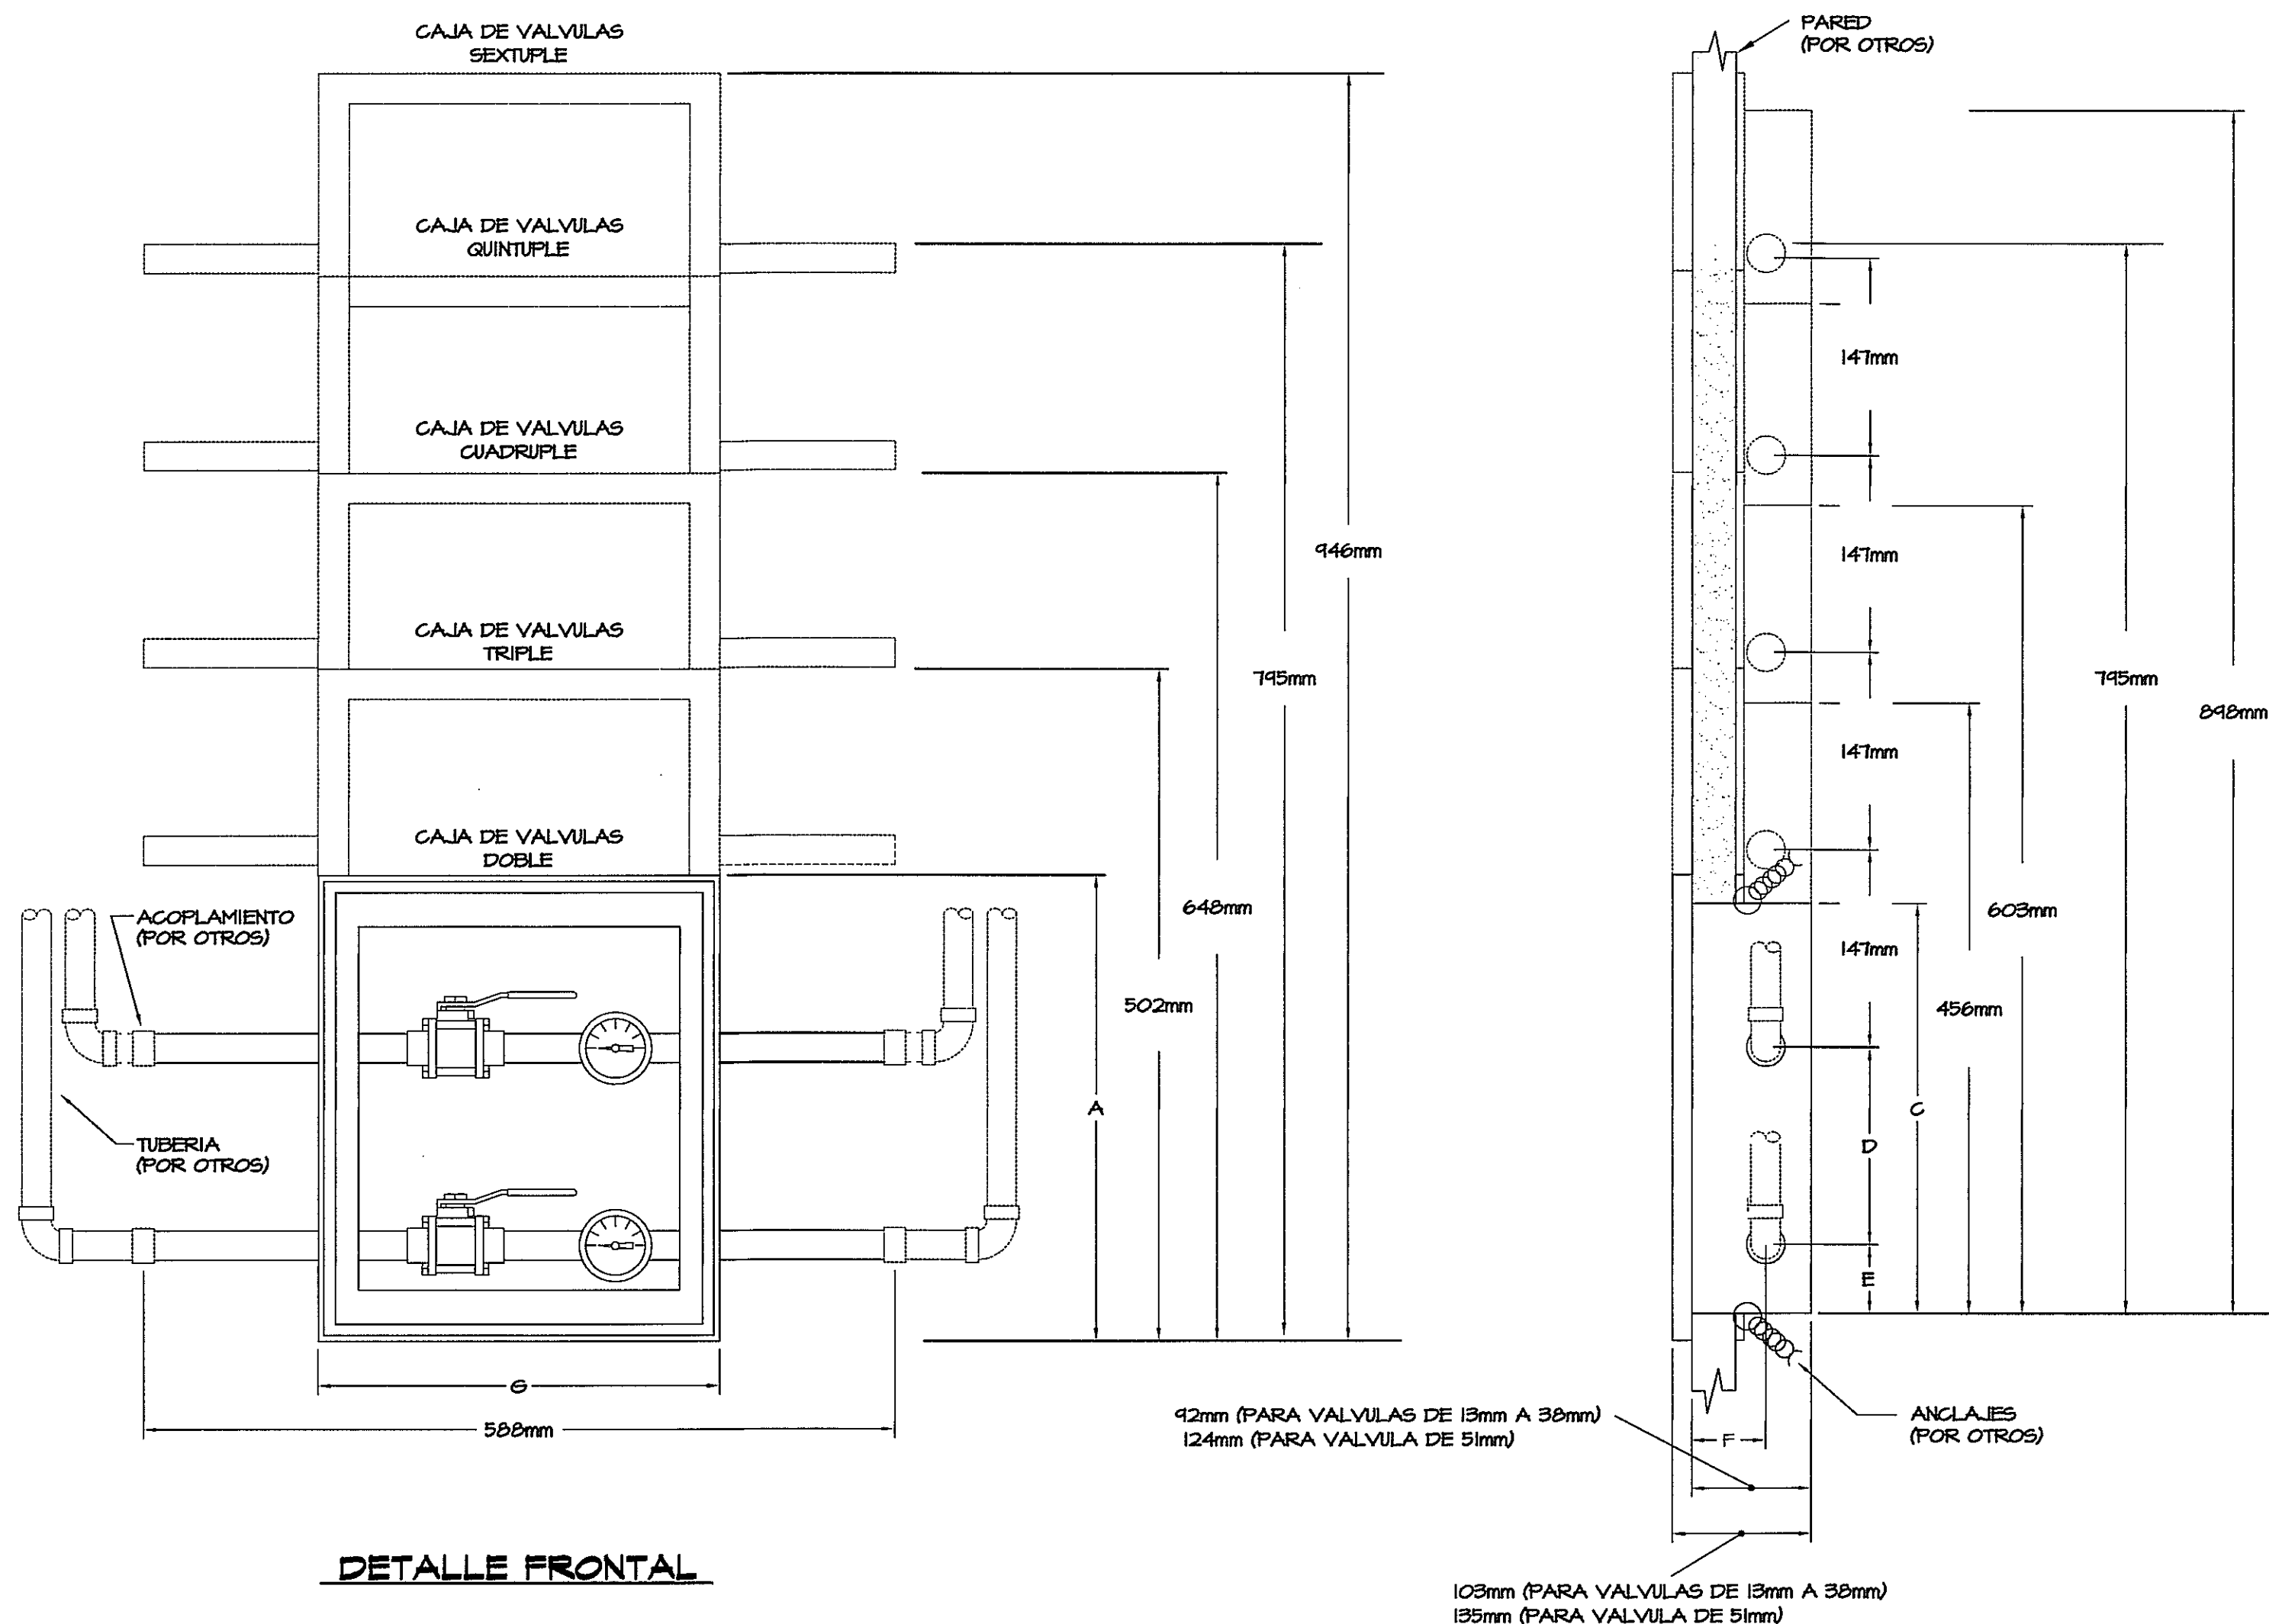


DT-20 SENSOR DE PRESION ALTA / BAJA (TIPICO)
GM-4 SIN ESCALA

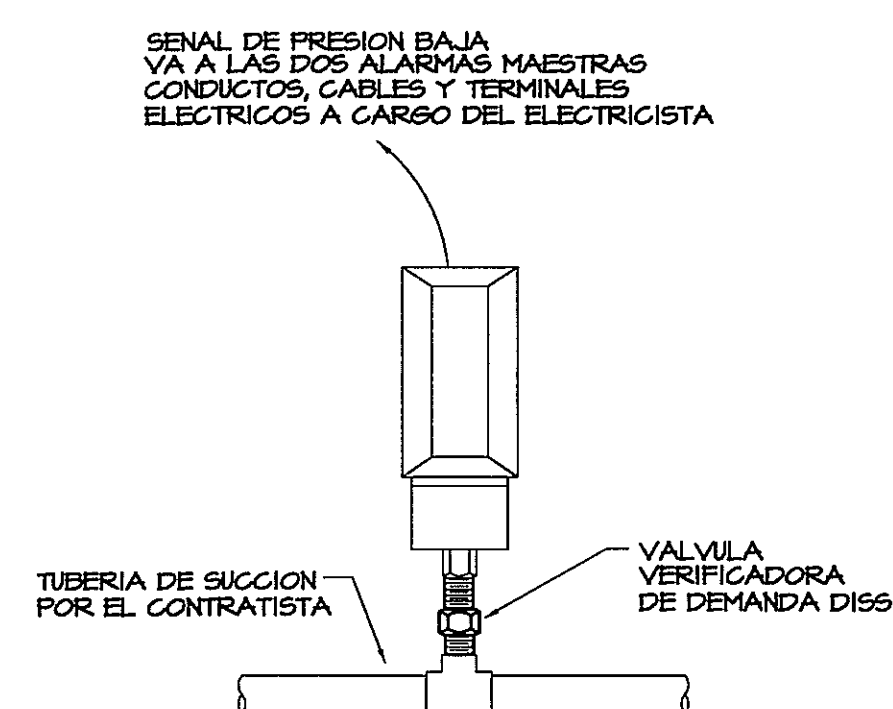


DT-21 SENSOR DE PRESION DE VACIO (TIPICO)
GM-4 SIN ESCALA

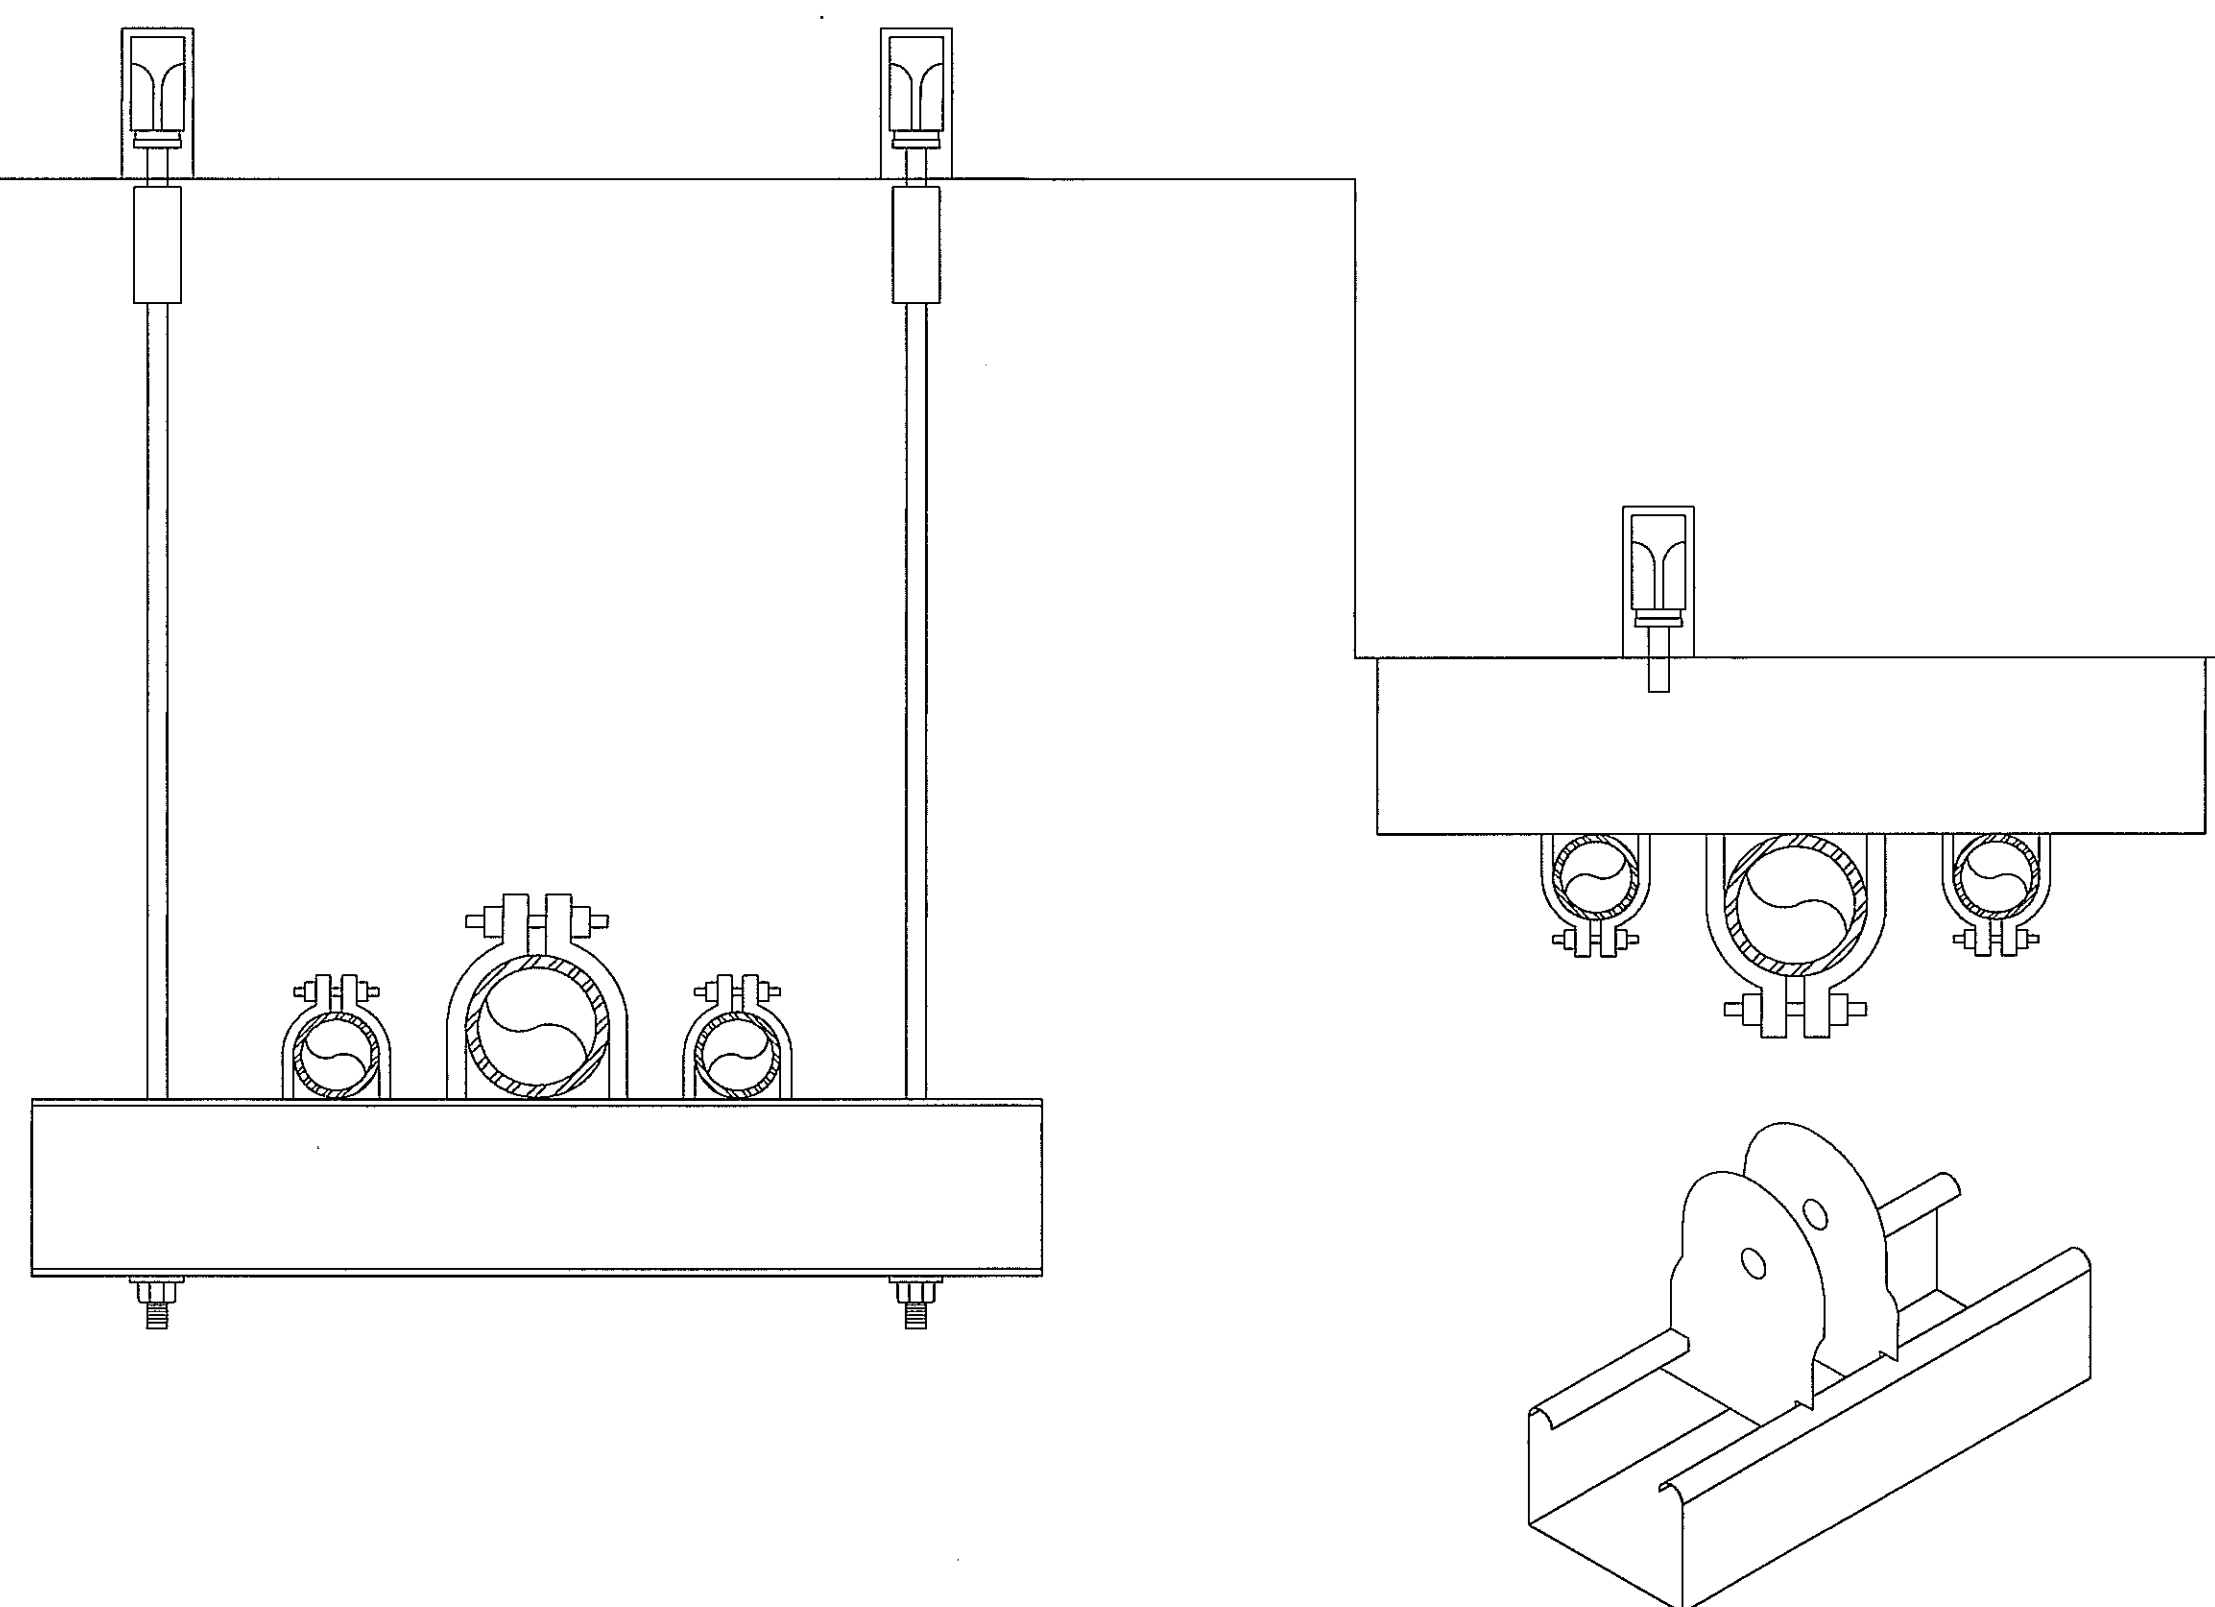

DT-17 DETALLE DE SOPORTES
GM-4 SIN ESCALA

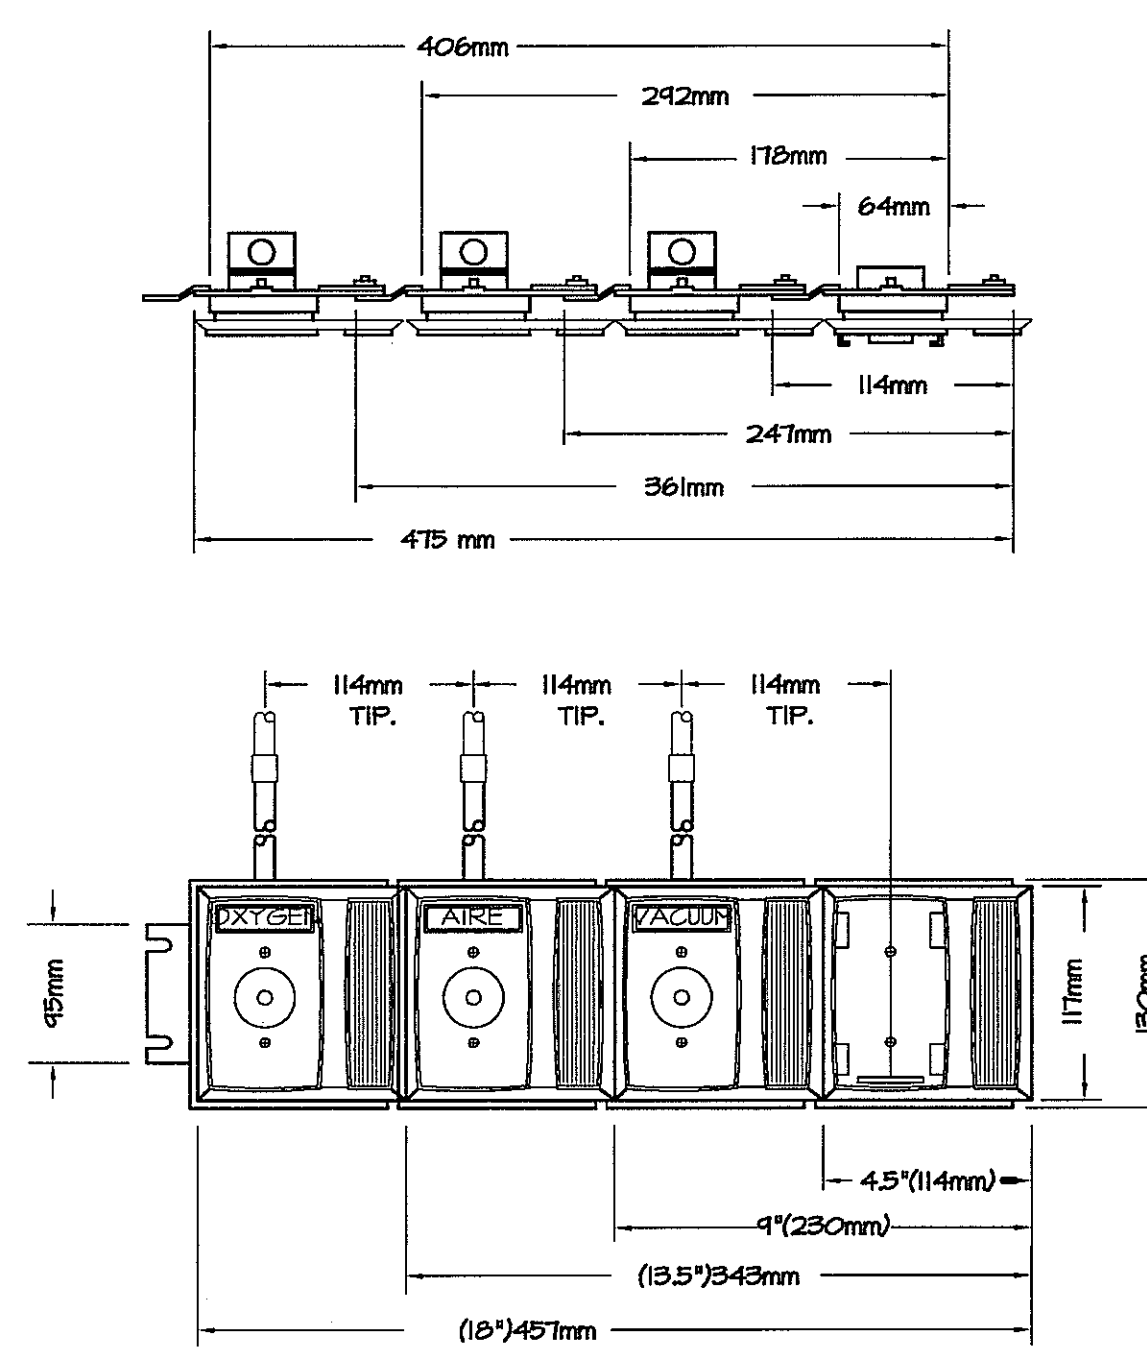

DT-18 SALIDA DE GASES DE PARED "SGM" (TÍPICO)
SM-4 SIN ESCALA

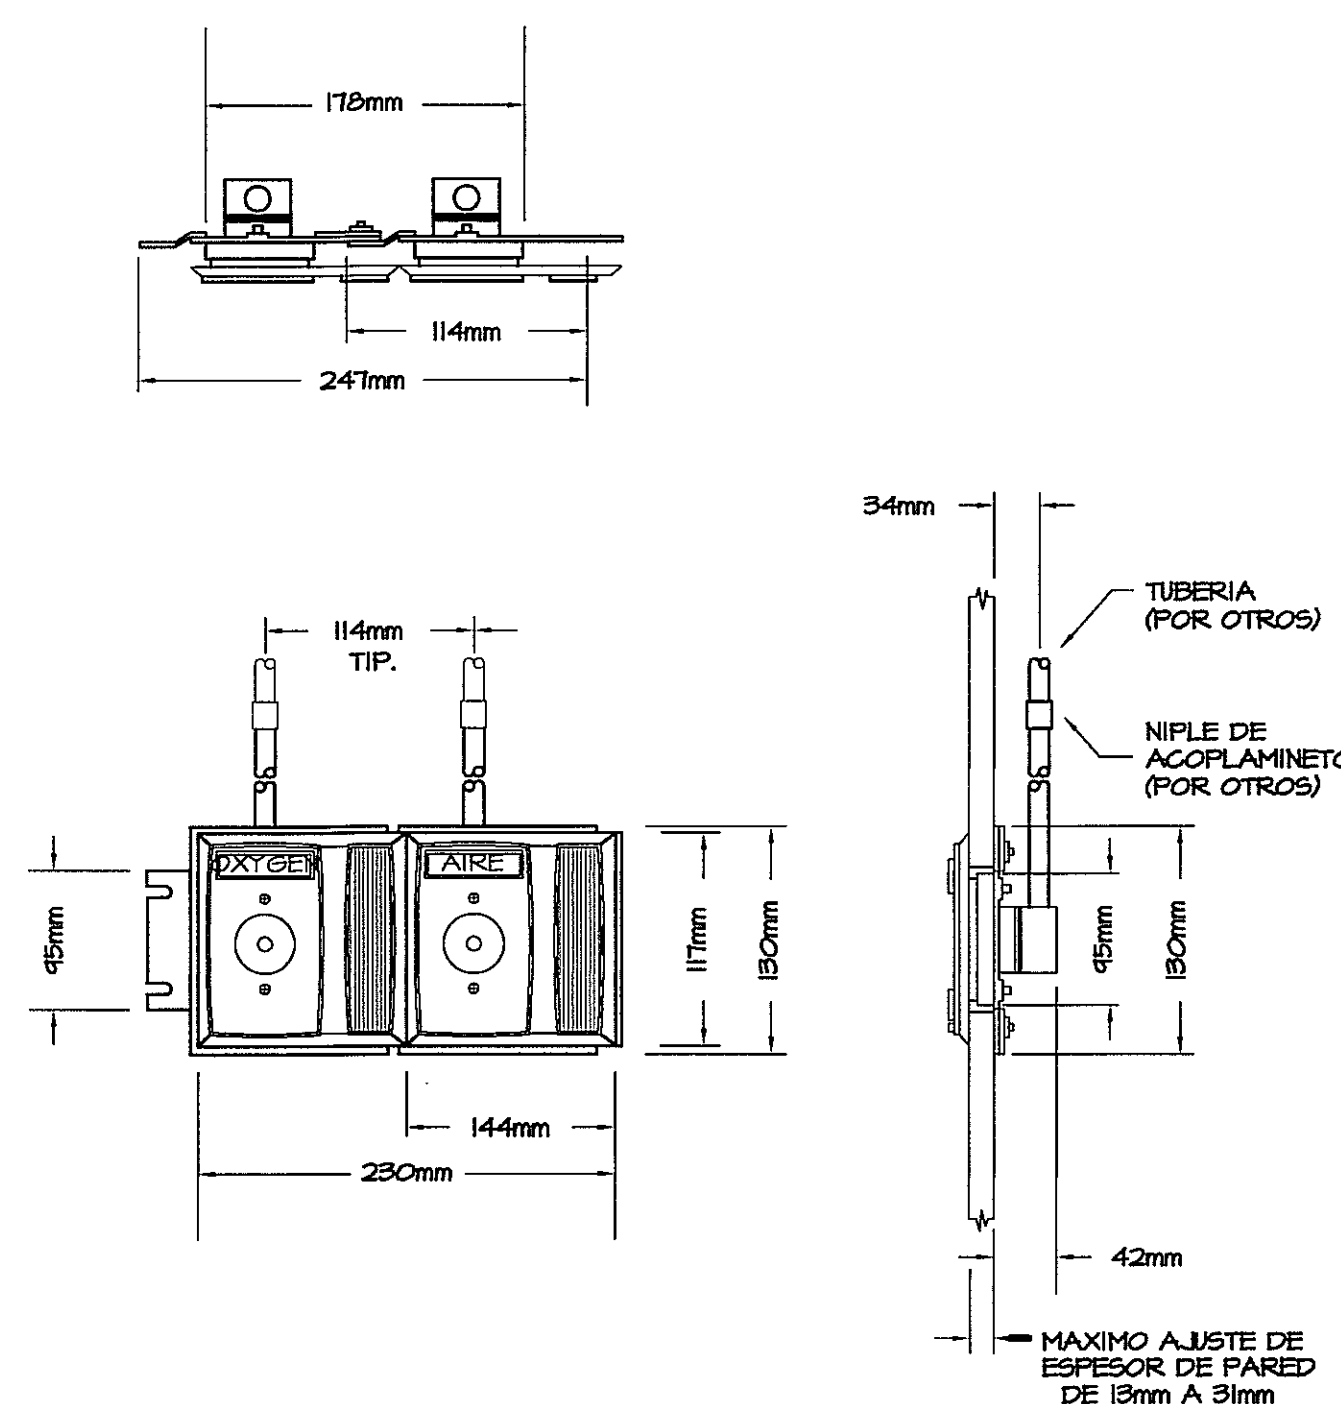

DT-19 SALIDA DE GASES DE PARED "SGM" (TÍPICO)
SM-4 SIN ESCALA

PROHIBIDA LA REPRODUCCION TOTAL O PARCIAL, Y EL USO DE SU CONTENIDO SIN EL CONSENTIMIENTO DE SU AUTOR.

Aprobado
18/11/13

CAJA COSTARRICENSE DE CREDITO Y DESARROLLO
C.S.S.
DIRECCION EJECUTIVA NACIONAL DE
INFRAESTRUCTURA Y SERVICIOS DE EDIFICACION

VICENTE A. PEÑALOZA ARAUZ
INGENIERO ELECTROMECANICO
Licencia No. 2004-024-034
[Firma]
F R M A
Ley 15 del 26 de Enero de 1959
Junta Técnica de Ingeniería y Arquitectura

OLMEDO A. GÓMEZ MARTÍNEZ
ARQUITECTO
LICENCIA N.º 20066001103
[Firma]
FIRMA
Ley 5.ª del 28 de Enero de 1959
Junta Técnica de Ingeniería y Arquitectura

[illegible]

JEFE DE
DEPARTAMENTO

Francisco
DIRECCION NACIONAL DE
INFRAESTRUCTURA Y SERVICIO
DE APOYO (DINISA)
26/11/13

DIRECTOR DE
INGENIERIA Y ARQUITECTURA

PROYECTO:
CONSTRUCCION DE NUEVO EDIFICIO INSTITUCIONAL
POLICLINICA DR. MANUEL DE JESUS ROJAS
PROPIEDAD DE LA CAJA DEL SEGURO SOCIAL DE PANAMA
UBICADO EN LA URB. VILLA MONICA, CARRETERA INTERAMERICANA
DISTRITO DE AGUADULCE, PROV. DE COGLE, REPUBLICA DE PANAMA

DIRECTOR DE OBRAS Y CONSTRUCCIONES MUNICIPALES

GM - DETALLES

DISEÑO ARQUITECTONICO: ARQ. OLMEDO GOMEZ/SERTA
ESTRUCTURA: ING. JUAN RAUL DIAZ
ELECTRICIDAD: ING. MANUEL PADILLA
SISTEMAS ESPECIALES:

AIRE ACONDICIONADO:
ING. OSVALDO ADAMES

GASES MEDICOS:
ING. VICENTE PEÑALOZA

REVISION:	ARQ. OLMEDO GOMEZ
REVISION:	SERTA
DESARROLLO:	SERTA
FECHA:	2012
PROYECTO No.	2012-DES-014

HOJA No.

1

POLICLINICA DR. MANUEL DE JESUS ROJAS