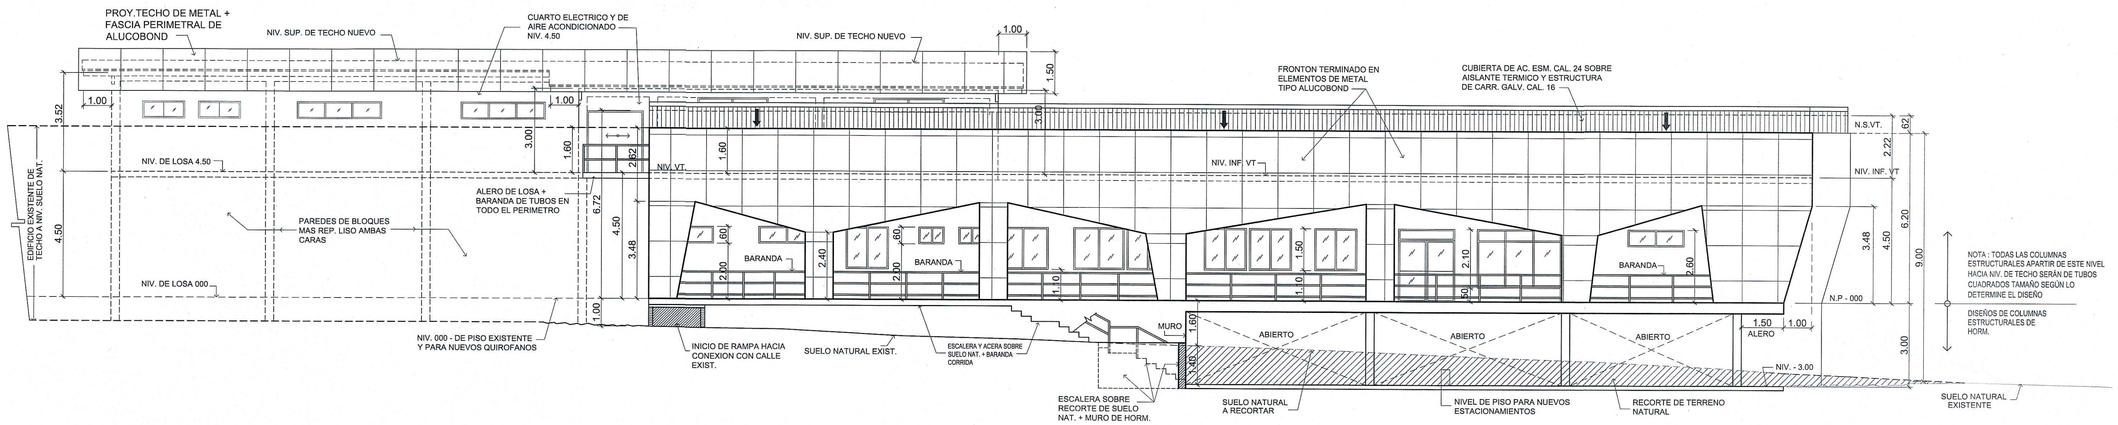

ELEVACIÓN DE FRENTE

ESCALA 1/100

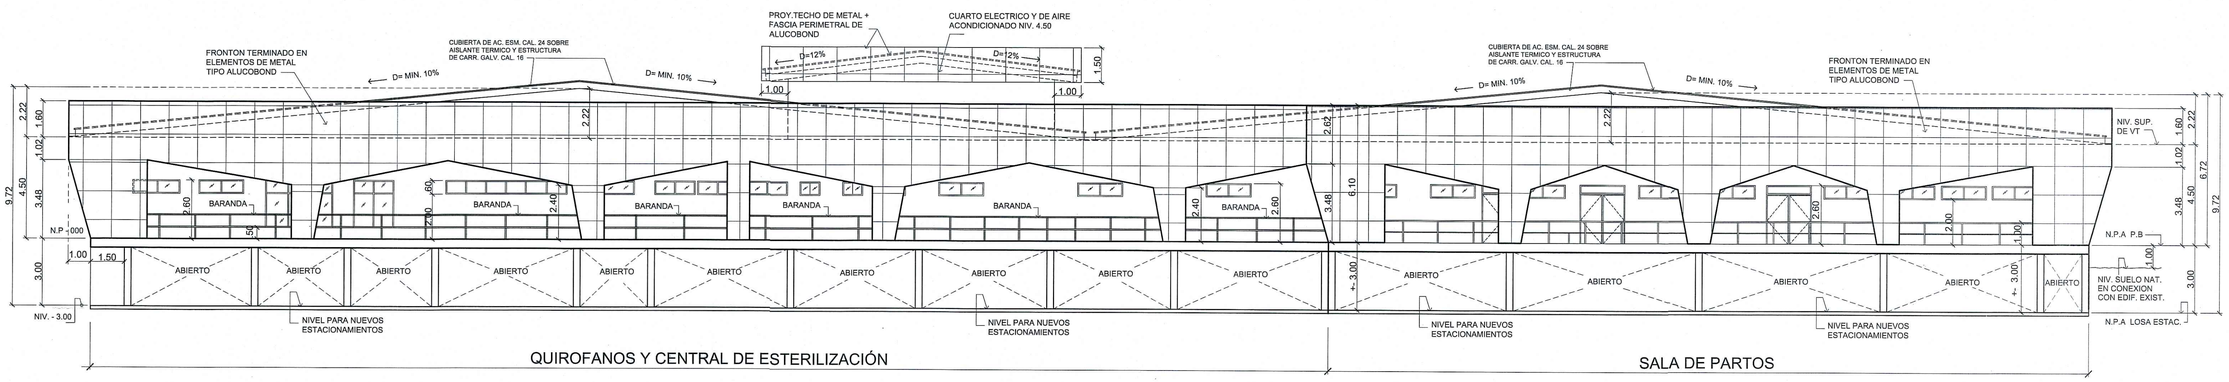

ELEVACIÓN POSTERIOR

ESCALA 1/125

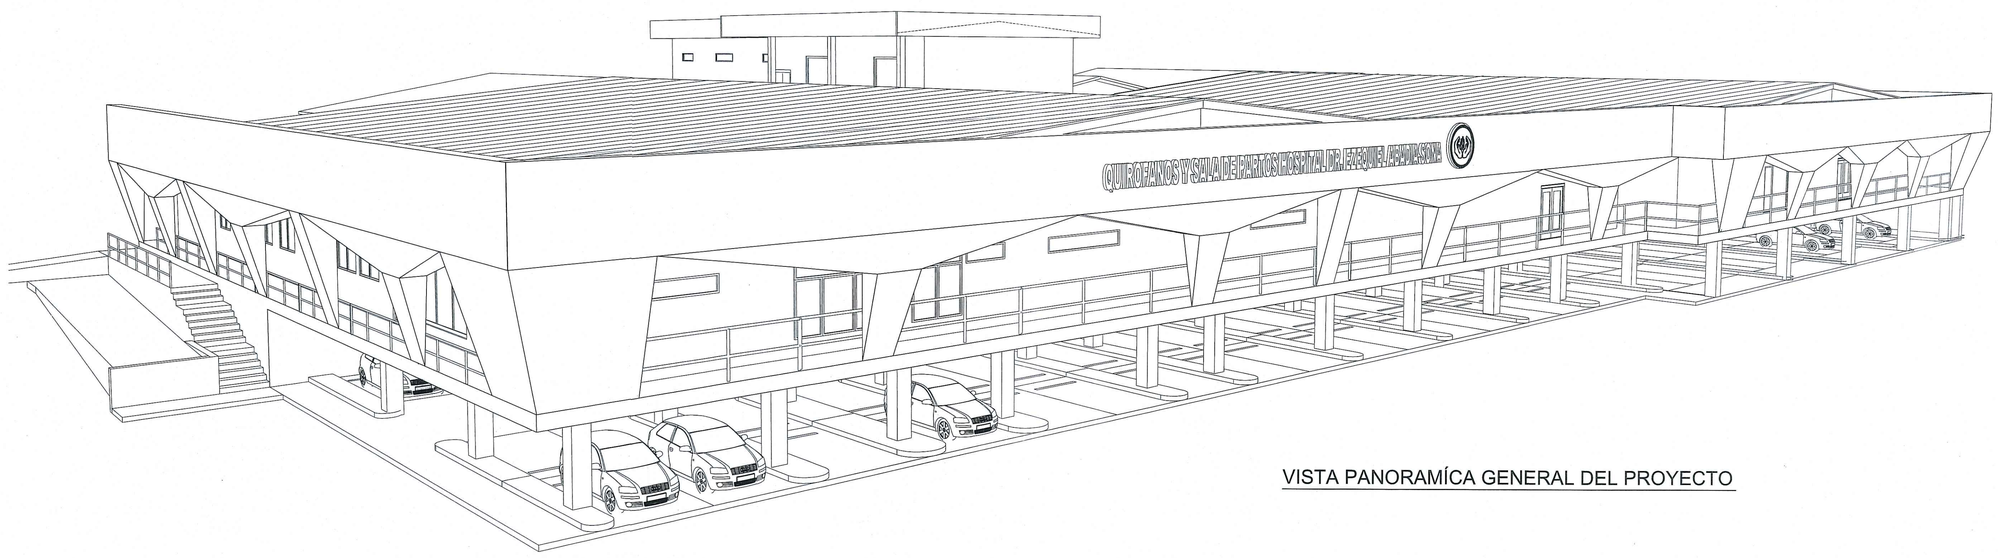

VISTA PANORAMÍCA GENERAL DEL PROYECTO

CAJA DE SEGURO SOCIAL
DIRECCION DE INGENIERIA Y ARQUITECTURA
DEPARTAMENTO DE DESARROLLO DE PROYECTOS

PROYECTO: "ESTUDIOS, DISEÑO, ANTEPROYECTO, PLANOS FINALES, ESPECIFICACIONES TÉCNICAS, MEJORAS Y CONSTRUCCION DE LA SALA DE PARTOS Y QUIRÓFANOS DEL HOSPITAL DR. EZEQUIEL ABADÍA DE SONA, PROVINCIA DE VERAGUAS

UBICADO: DISTRITO DE SONA – VERAGUAS

ARQUITECTURA: ARQ. CARLOS VILLARREAL
ESTRUCTURA: ING. LUIS CORRO
ELECTRICIDAD: ING. ÁLVARO ÁBREGO
ELECTRÓNICA: ING. YADIRA RODRÍGUEZ
FONTANERÍA: ING. ENA MORENO
MECÁNICA: ING. HELIO GALVÁN

JEFE DEPARTAMENTO
DIRECTOR ING. Y ARQ.
INGENIERO MUNICIPAL
REV. JEFE DE TALLER:

FECHA: ABRIL 22
DIBUJO: J. HERAZO

HOJA 4 DE 16