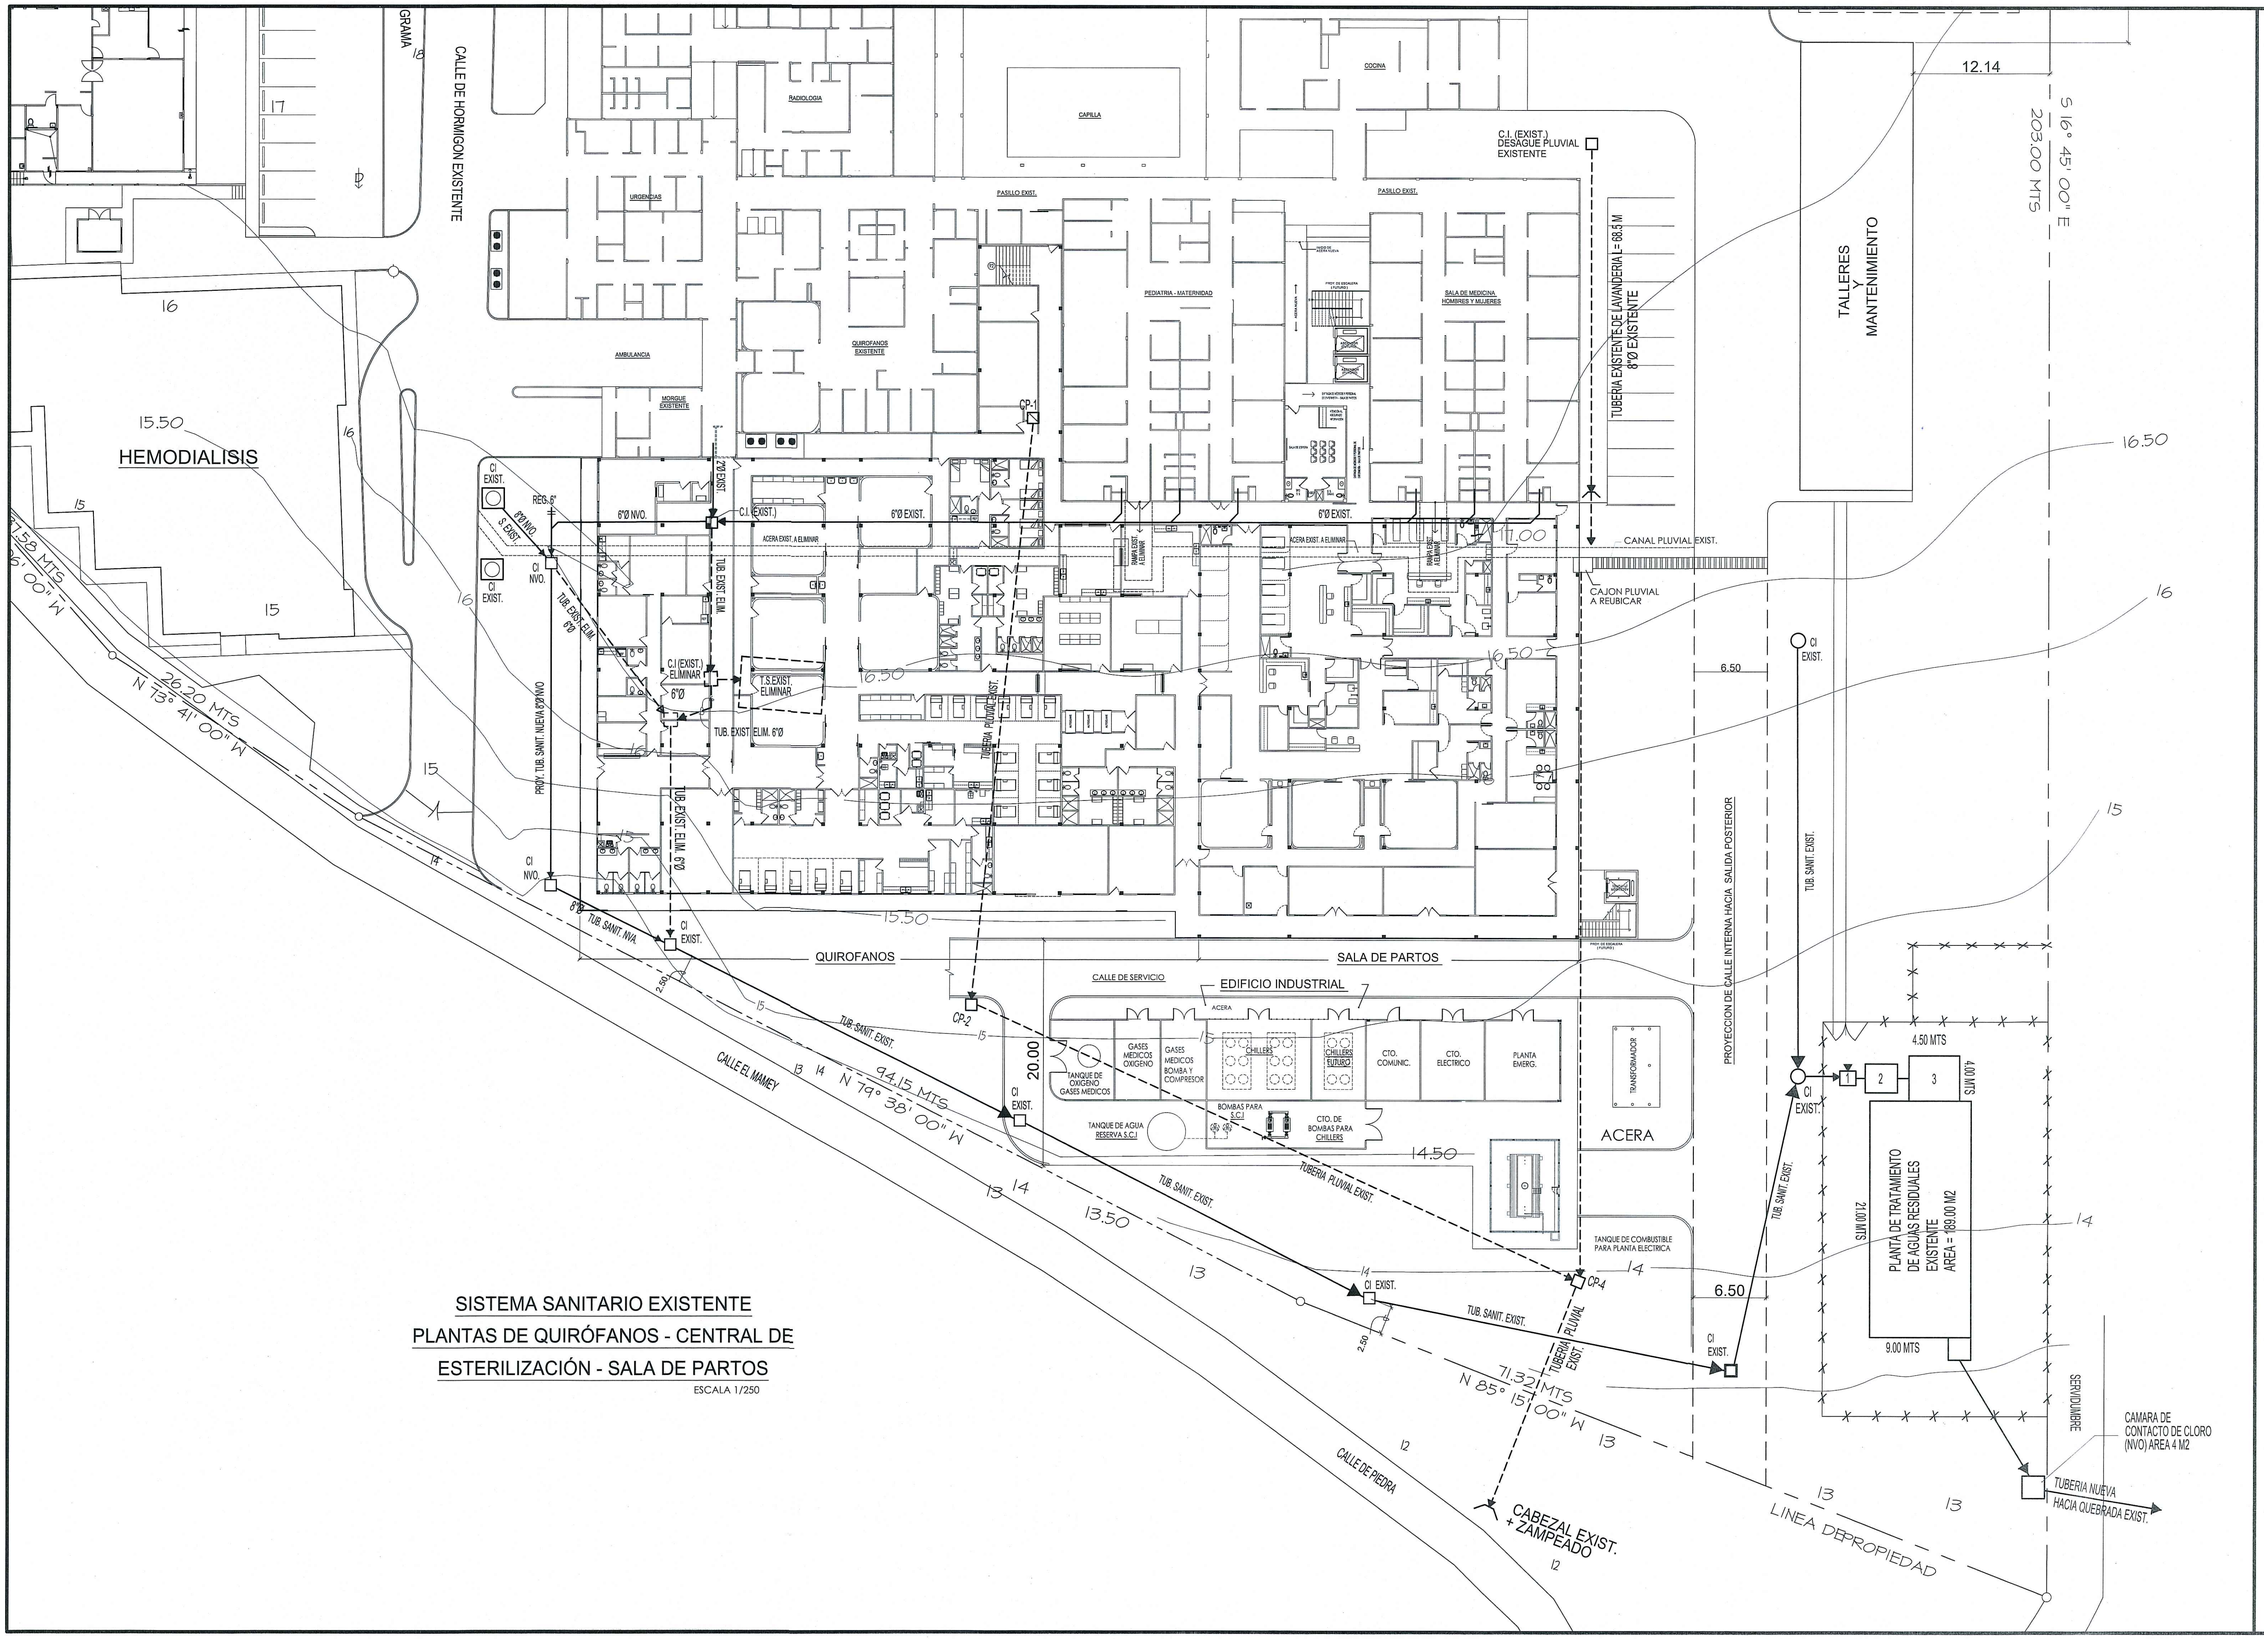

SISTEMA SANITARIO EXISTENTE

PLANTAS DE QUIRÓFANOS - CENTRAL DE ESTERILIZACIÓN - SALA DE PARTOS

ESCALA 1/250

CAJA DE SEGURO SOCIAL
DIRECCION DE INGENIERIA Y ARQUITECTURA
DEPARTAMENTO DE DESARROLLO DE PROYECTOS

PROYECTO: "ESTUDIOS, DISEÑO, ANTEPROYECTO, PLANOS FINALES, ESPECIFICACIONES TÉCNICAS, MEJORAS Y CONSTRUCCIÓN DE LA SALA DE PARTOS Y QUIRÓFANOS DEL HOSPITAL DR. EZEQUIEL ABADIA DE SONA, PROVINCIA DE VERAGUAS

UBICADO: DISTRITO DE SONÁ - VERAGUAS

ARQUITECTURA: ARQ. CARLOS VILLARREAL
ESTRUCTURA: ING. LUIS CORRO
ELECTRICIDAD: ING. ÁLVARO ABREGO
ELECTRONICA: ING. YADIRA RODRÍGUEZ
FONTANERÍA: ING. ENA MORENO
MECANICA: ING. HELIO GALVÁN

JEFE DEPARTAMENTO
DIRECTOR ING. Y ARQ.
INGENIERO MUNICIPAL
REV. JEFE DE TALLER

FECHA: ABRIL 22
DIBUJO: J. HERAZO
DESARROLLO:

HOJA 6 DE 16