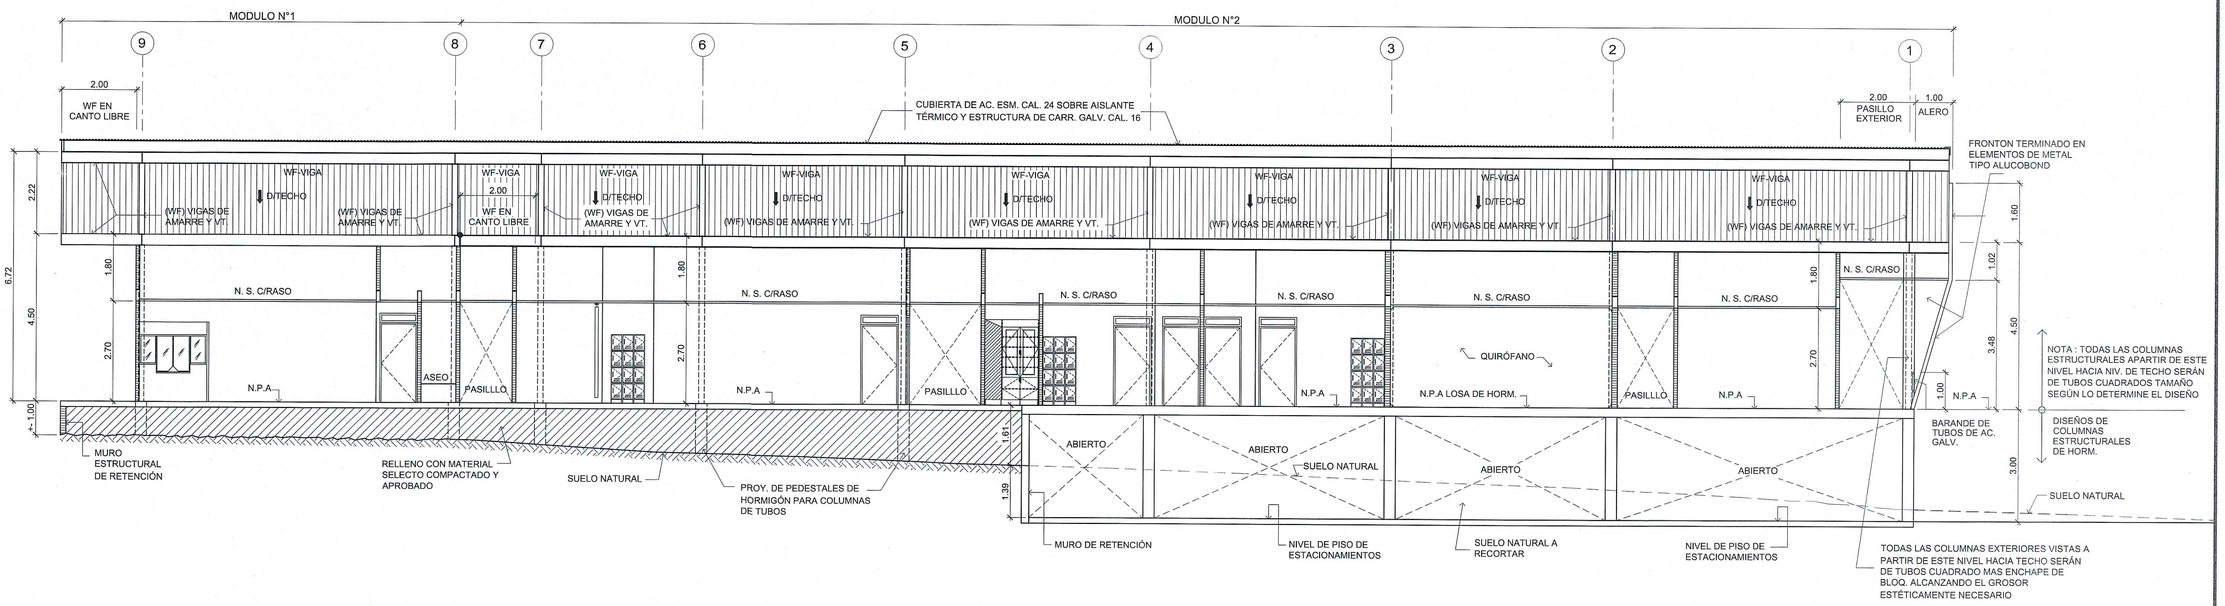

SECCIÓN ARQUITECTÓNICA ESQUEMÁTICA (S-A)

ESCALA 1/75

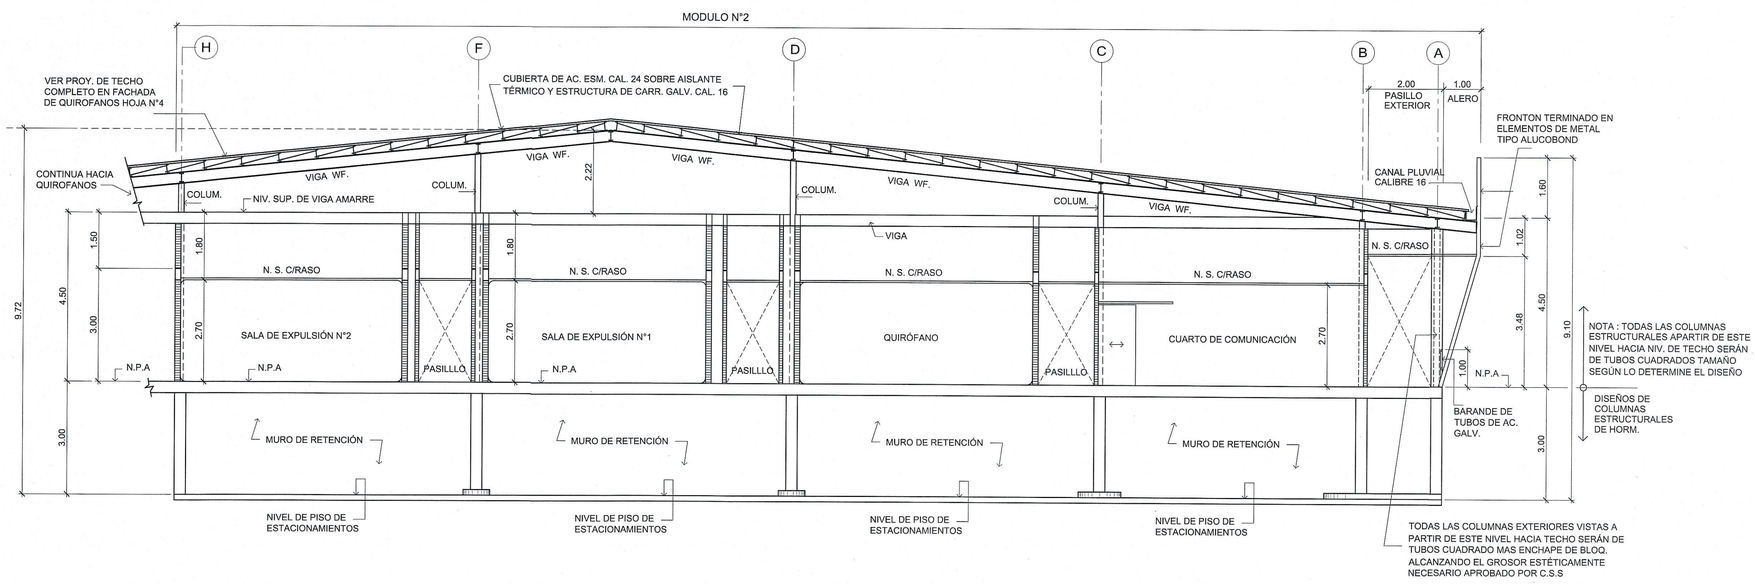

SECCIÓN ARQUITECTÓNICA ESQUEMÁTICA (S-B)

ESCALA 1/75

CAJA DE SEGURO SOCIAL
DIRECCIÓN DE INGENIERÍA Y ARQUITECTURA
DEPARTAMENTO DE DESARROLLO DE PROYECTOS

PROYECTO: "ESTUDIOS, DISEÑO, ANTEPROYECTO, PLANOS FINALES, ESPECIFICACIONES TÉCNICAS, MEJORAS Y CONSTRUCCIÓN DE LA SALA DE PARTOS Y QUIRÓFANOS DEL HOSPITAL DR. EZEQUIEL ABADIA DE SONA, PROVINCIA DE VERAGUAS

UBICADO: DISTRITO DE SONA – VERAGUAS

ARQUITECTURA: ARQ. CARLOS VILLARREAL
ESTRUCTURA: ING. LUIS CORRO
ELECTRICIDAD: ING. ALVARO ABREGO
ELECTRONICA: ING. YAURA RODRÍGUEZ
FONTANERÍA: ING. ENA MORENO
MECÁNICA: ING. HELIO GALVÁN

FECHA: ABRIL 22
DIBUJO: J. HERAZO
DESARROLLO:
REV. JEFE DE TALLER:
HOJA 12 DE 16

JEFE DEPARTAMENTO
DIRECTOR ING. Y ARQ.
INGENIERO MUNICIPAL