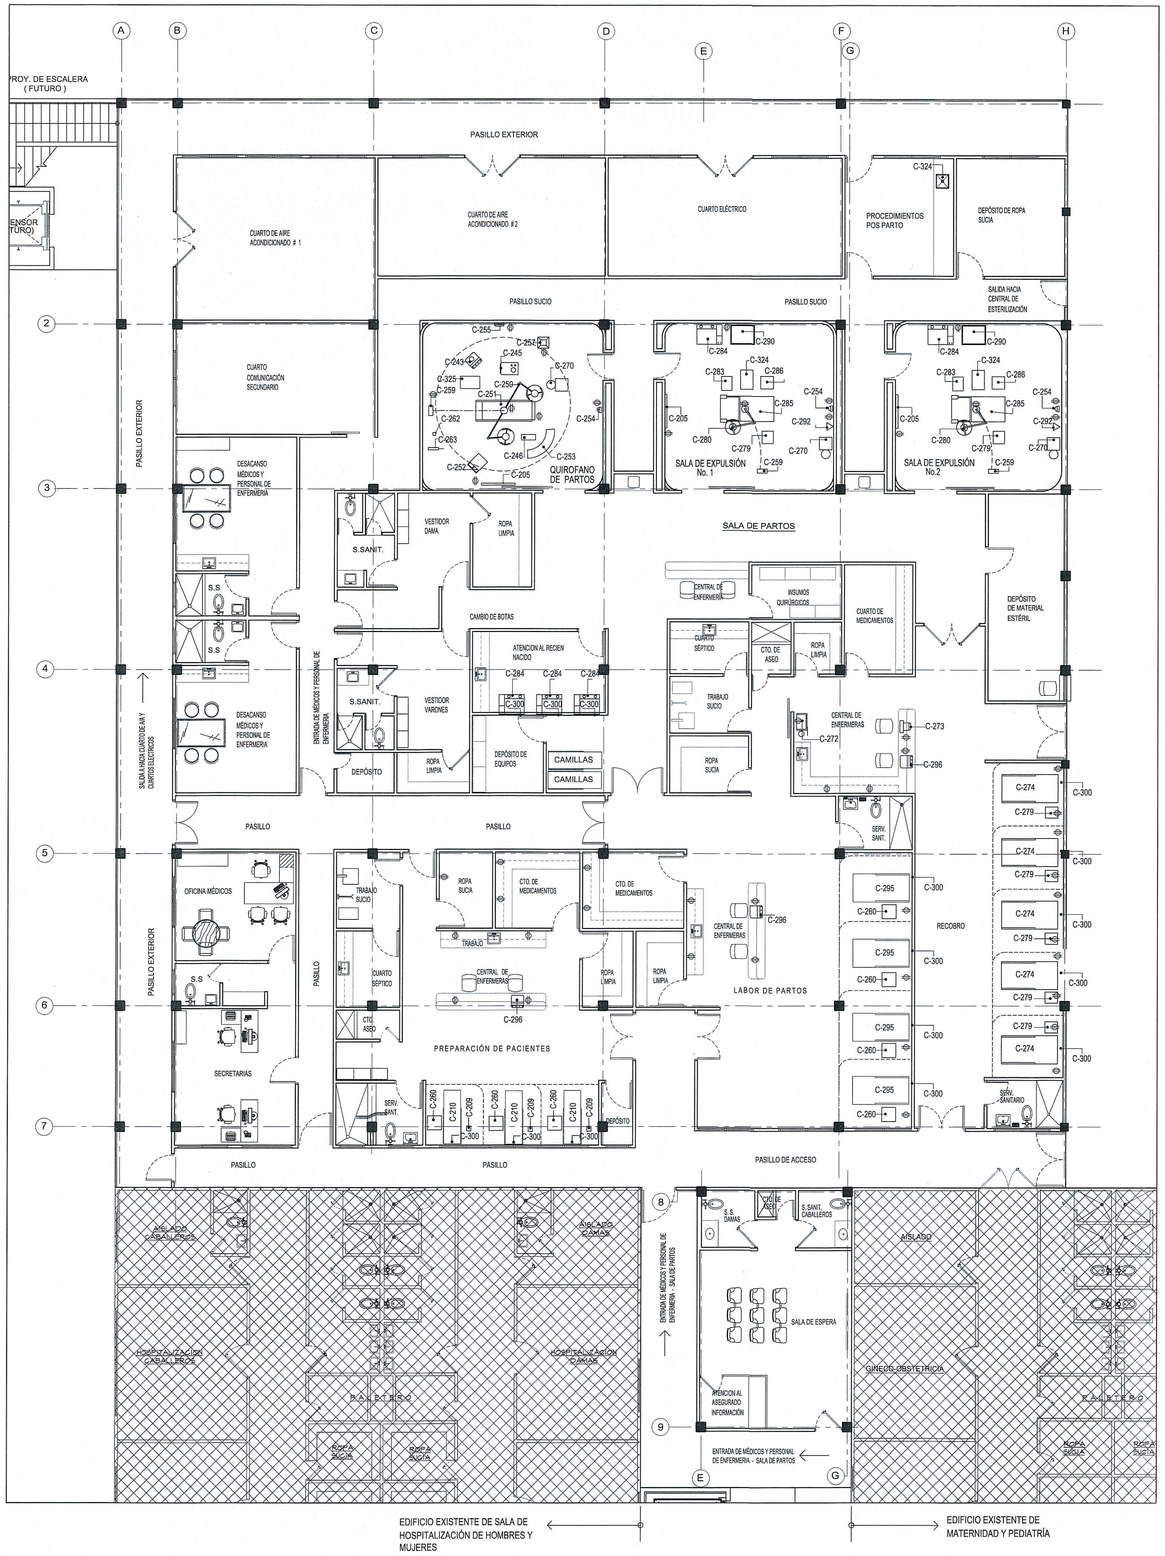


## PLANTA ARQUITECTÓNICA DE EQUIPOS Y MOBILIARIOS

ESC. 1/100

# GUIA TECNICA MECANICA DE EQUIPAMIENTO

## SALA DE PARTOS HOSPITAL DR. EZEQUIEL ABADIA – SONA

| AMBIENTE | AREA TECNICA | CLAVE | EQUIPO | ◑ | φ | ⊙ | ◓ | RV | Ⓐ | Ⓒ | ⊠ | VOLTAJE AMP | VOLTAJE φ | HP | PESO | OBSERVACION ESPECIAL |
|---|---|---|---|---|---|---|---|---|---|---|---|---|---|---|---|---|
| PARTOS | SALA DE EXPULSIVO | C-205 | NEGATOSCOPIO DOBLE | | | | | | | | | | 120-60-1 | | | INSTALAR TOMACORRIENTE A 0.90m DE N.P.A INSTALAR EQUIPO A 1.20m DEL N.P.A. DEL CENTRO DEL EQUIPO |
| | | C-272 | CARRO DE EMERGENCIA CARDIACA | | | | | | | | | | 120-60-1 | | | |
| | | C-254 | RELOJ DE TIEMPO | | | | | | | | | | 120-60-1 | | | INSTALAR TOMACORRIENTE A 2.50m DE N.P.A |
| | | C-259 | CAJILLA ELECTRICA PARA CONTROL DE LAMPARA | | | | | | | | | | - | | | |
| | | C-270 | BOMBA DE INFUSION | | | | | | | | | | 120-60-1 | | | |
| | | C-279 | MONITOR DE SIGNOS VITALES | | | | | | | | | | 120-60-1 | | | |
| | | C-280 | LAMPARA QUIRURGICA | | | | | | | | | | 120-60-1 | | | ANCLAR EN LOSA CON PLATO DE METAL |
| | | C-283 | ASPIRADOR QUIRURGICO | | | | | | | | | | 120-60-1 | | | |
| | | C-284 | INCUBADORA DE TRASNPORTE | | | | | | | | | | 120-60-1 | | | EQUIPO PORTATIL |
| | | C-285 | MESA DE PARTO | | | | | | | | | | - | | | |
| | | C-286 | NEBULIZADOR CON % DE CO2 | | | | | | | | | | 120-60-1 | | | |
| | | C-287 | LAMPARA QUIRURGICA CON CAMARA INCORPORADA | | | | | | | | | | 120-60-1 | | | ANCLAR EN LOSA CON PLATO DE METAL INSTALAR TOMACORRIENTE A 2.50 |
| | | C-272 | CARRO DE RCP | | | | | | | | | | - | | | |
| | | C-284 | INCUBADORA DE TRANSPORTE | | | | | | | | | | 120-60-1 | | | EQUIPO PORTATIL |
| | | C-288 | BOMBA DE INFUSION DE SECRECION AL RECIEN NACIDO | | | | | | | | | | 120-60-1 | | | |
| | | C-290 | INCUBADORA ABIERTA | | | | | | | | | | - | | | |
| | | C-291 | LAMPARA AUXILIAR PARA CIRUGIA | | | | | | | | | | 120-60-1 | | | |
| | | C-292 | SISTEMA DE GASES CLINICOS | | | | | | | | | | 120-60-1 | | | VER PLANO DE SISTEMA DE GASES CLINICOS |
| | | C-324 | COLUMNA DE GASES MEDICOS | | | | | | | | | | | | | |
| | AREA DE LAVADO | C-322 | LAVADOR DOBLE QUIRURGICO INFRARROJO | ½" | ½" | 1½" | | | | | | 0.5 | 120-60-1 | | | |
| | PREPARACION | C-209 | DOPPLER FETAL | | | | | | | | | | 120-60-1 | | | REQUIERE CARGAR BATERIAS |
| | | C-210 | CAMILLA DE EXAMEN GINECOLOGICO | | | | | | | | | | | | | |
| | SALA DE LABOR | C-260 | MONITOR DESFIBRILADOR DE TRASPORTE CON MARCAPASO EXTERIOR | | | | | | | | | | 120-60-1 | | | |
| | | C-213 | MONITOR FETAL ANTIPARTO | | | | | | | | | | 120-60-1 | | | |
| | | C-295 | CAMA MANUAL | | | | | | | | | | - | | | |
| | ATENCION AL RECIEN NACIDO | C-284 | INCUBADORA DE TRANSPORTE | | | | | | | | | | 120-60-1 | | | EQUIPO PORTATIL |
| | | C-294 | RESUCITADORA ABIERTA | | | | | | | | | | - | | | |
| | | | | | | | | | | | | | | | | |
| | ESTACION DE ENFERMERA | | | | | | | | | | | | | | | |
| | | C-245 | EQUIPO DE SUCCION | | | | | | | | | | | | | |
| | | C-272 | CARRO DE RCP | | | | | | | | | | | | | |
| | | C-296 | CENTRAL DE MONITOREO PARA 6 MONITORES | | | | | | | | | | | | | |
| | | C-272 | CARRO DE RCP | | | | | | | | | | | | | |
| | | C-273 | CENTRAL DE MONITOREO DE SIGNOS VITALES | | | | | | | | | | 120-60-1 | | | |
| | RECUPERACION DE ANESTESIA | C-279 | MONITOR DE SIGNOS VITALES | | | | | | | | | | 120-60-1 | | | CONECTADO A LA CENTRAL DE MONITEREO |
| | | C-274 | CAMA DE RECUPERACION ELECTRICA | | | | | | | | | | 120-60-1 | | | |
| | | C-300 | CABECERO : GASES CLINICOS / ELECTRICIDAD / DATA / LLAMADO DE ENFERMERA | | | | • | • | • | | | | 120-60-1 | | | VER PLANO DE SISTEMAS DE GASES CLINICO |
| | | | | | | | | | | | | | 120-60-1 | | | REQUIERE DE 1 ATRIL PARA COLOCARLO |

| | | | | | | | | | | | | | | | | |
|---|---|---|---|---|---|---|---|---|---|---|---|---|---|---|---|---|
| CIRUGIA | QUIROFANO CIRUGIA GENERAL | C-205 | NEGATOSCOPIO DOBLE | | | | | | | | | | 120-60-1 | | | INSTALAR TOMACORRIENTE A 0.90m DE N.P.A INSTALAR EQUIPO A 1.20m DEL N.P.A. DEL CENTRO DEL EQUIPO |
| | | C-243 | MAQUINA DE ANESTECIA | | | | | | | | | | 120-60-1 | | | TOMACORRIENTE DEDICADO CONECTADO A TIERRA |
| | | C-245 | EQUIPO DE SUCCION | | | | | | | | | | 120-60-1 | | | |
| | | C-246 | ELECTROCAUTERIO | | | | | | | | | | 120-60-1 | | | |
| | | C-250 | LAMPARA PARA CIRUGIA MAYOR DE DOS CABEZALES; INCORPORAR CAMARA DE VIDEO | | | | | | | | | | 120-60-1 | | | ANCLADA A LOSA CON PLATO DE METAL |
| | | C-251 | MESA DE CIRUGIA ELECTROHIDRAULICA | | | | | | | | | | 120-60-1 | | | ANCLADA AL PISO TOMA CORRIENTE EN PISO |
| | | C-252 | MESA DE MAYO | | | | | | | | | | | | | |
| | | C-253 | MESA DE RIÑONERA | | | | | | | | | | | | | |
| | | C-254 | RELOJ DE TIEMPO | | | | | | | | | | 120-60-1 | | | INSTALAR TOMACORRIENTE A 2.50m DE N.P.A |
| | | C-255 | RELOJ DE QUIROFANO | | | | | | | | | | 120-60-1 | | | INSTALAR TOMACORRIENTE A 2.50m DE N.P.A |
| | | C-256 | VENTILADOR RESPIRADOR | | | | | | | | | | 120-60-1 | | | |
| | | C-260 | MONITOR DESFIBRILADOR DE TRANSPORTE CON MARCAPASO EXTERNO Y OXIMETRIA | | | | | | | | | | 120-60-1 | | | |
| | | C-261 | EQUIPO DE LAPAROSCOPIA CON FUENTE DE LUZ Y CAMARA | | | | | | | | | | 120-60-1 | | | |
| | | C-262 | CALENTADOR DE FLUIDOS | | | | | | | | | | 120-60-1 | | | |
| | | C-263 | RESECTOSCOPIO | | | | | | | | | | 120-60-1 | | | |
| | | C-325 | BRAZO DE GASES MEDICOS | | | | | | | | | | | | | |

CAJA DE SEGURO SOCIAL
DIRECCION DE INGENIERIA Y ARQUITECTURA
DEPARTAMENTO DE DESARROLLO DE PROYECTOS

PROYECTO: "ESTUDIOS, DISEÑO, ANTEPROYECTO, PLANOS FINALES, ESPECIFICACIONES TÉCNICAS, MEJORAS Y CONSTRUCCIÓN DE LA SALA DE PARTOS Y QUIRÓFANOS DEL HOSPITAL DR. EZEQUIEL ABADIA DE SONA, PROVINCIA DE VERAGUAS

UBICADO: DISTRITO DE SONÁ – VERAGUAS

ARQUITECTURA: ARQ. ALVARO CASTILLO VILLARREAL, ARQ. DAIDINE CAMARENA
ESTRUCTURA: ING. LUIS CORRO
ELECTRICIDAD: ING. ALVARO ABREGO
ELECTRONICA: ING. YAUDRA RODRÍGUEZ
FONTANERÍA: ING. ENA MORENO
MECÁNICA: ING. HELIO GALVÁN
DIBUJO: J. HEDCO, ARQ. DAIDINE CAMARENA
DESARROLLO:
FECHA: ABRIL 22
REV. JEFE DE TALLER:
HOJA 14 DE 16

JEFE DEPARTAMENTO
DIRECTOR ING. Y ARQ.
INGENIERO MUNICIPAL