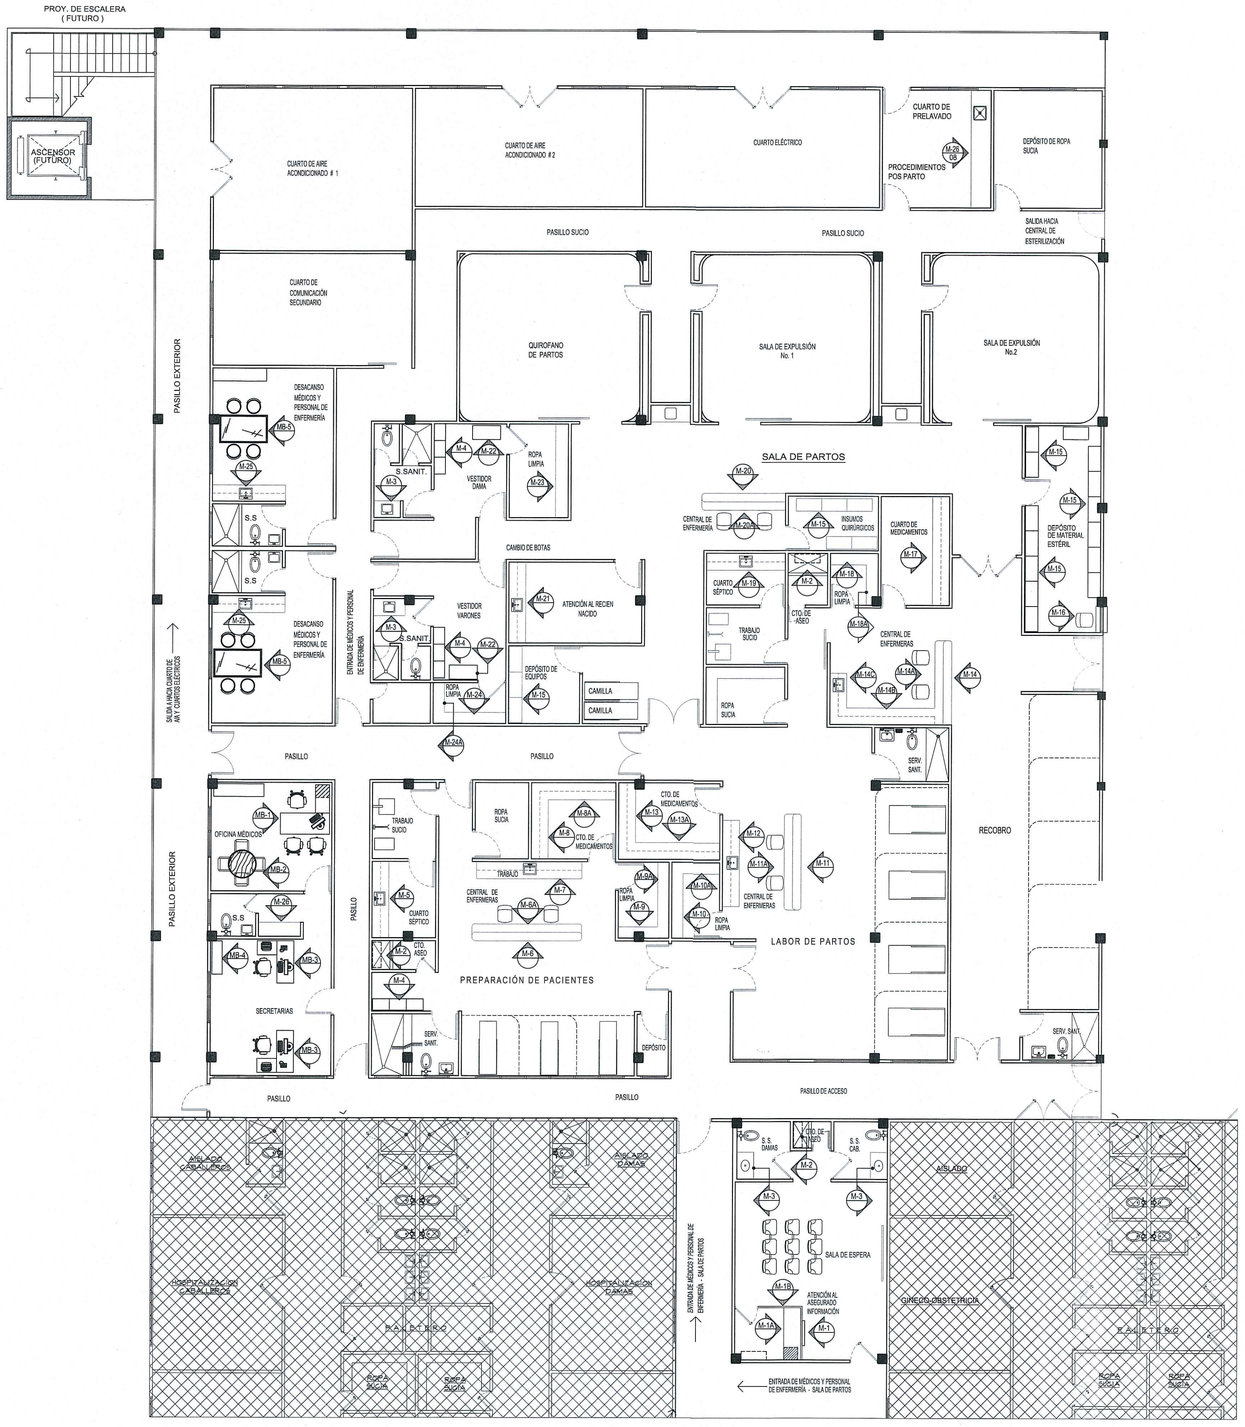

PLANTA ARQUITECTÓNICA - PROPUESTA DE SALA DE PARTOS

PLANTA DE MUEBLES FIJOS Y MOBILIARIO

ESC. 1/100

MUEBLES FIJOS - SALA DE PARTOS HOSPITAL DR. EZEQUIEL ABADÍA, SONÁ

SIMBOLO	DESCRIPCIÓN DEL MOBILIARIO	DIMENSIONES ANCHO	PROFUNDIDAD	ALTURA	UBICACIÓN - REFERENCIA	CANTIDAD		OBSERVACIONES
M-1	MUEBLE BASE, PANEL, SOPORTE + ESTRUCTURA DE ACERO LAMINADO EN FRIO, CON SOBRE DE RESINA DE ALTA DURABILIDAD, GAVETERO, TIRADORES Y FERRETERÍA COMPLETA, VIDRIO FIJO TRANSPARENTE DE ¼"	1.85M	.60M	.80M	RECEPCIÓN		1	* UN PUESTO DE TRABAJO * LOS PUESTOS DE TRABAJO DEBE CONTAR CON SALIDAS DE ELECTRICIDAD Y SALIDAS DE VOZ Y DATA. * CON VENTANILLA DE ATENCIÓN
	GAVETEROS CON RUEDAS DE DOS GAVETAS Y UN ARCHIVADOR	.45M	.55M	.70M				
	MUEBLE AÉREO	.45M	.55M	.70M				
	PUERTA DE ACERO LAMINADO, VIDRIO TRANSPARENTE DE ¼" Y FERRETERÍA COMPLETA	.90M		2.14M				
	SOBRE DE ATENCIÓN DE RESINA DE ALTA DURABILIDAD	.90M	.15M	.80M				
	SILLA OPERATIVA							
M-2	MUEBLE AEREO TIPO GABINETE DE ACERO LAMINADO EN FRÍO, PUERTAS DE ACERO LAMINADO EN FRÍO, CIERRE A PRESIÓN, TABILLAS, TIRADORES EMBUTIDOS Y FERRETERÍA COMPLETA DE ACERO INOXIDABLE	.90M	.30M	.60M	CUARTO ASEO - SALA DE ESPERA	1	3	
					CUARTO ASEO - PREPARACIÓN DE PACIENTES	1		
					CUARTO ASEO - LABOR DE PARTO Y RECOBRO	1		
M-3	MUEBLE PARA BAÑO CON BASE, SOBRE Y RESPALDO DE RESINA CON LAVAMANOS EMPOTRADOS, ESCUADRAS DE SOPORTE	.94M	60M	.90M	SERVICIO SANITARIO PÚBLICO - DAMAS	1	4	
					SERVICIO SANITARIO PÚBLICO - CABALLEROS	1		
					SERVICIO SANITARIO VESTIDOR - DAMAS	1		
					SERVICIO SANITARIO VESTIDOR - CABALLEROS	1		
M-4	MUEBLE TIPO LOCKER EN ACERO LAMINADO EN FRÍO CON PINTURA POLVO URETANO, DOS (2) COLUMNAS CON OCHO PUERTAS, FERRETERÍA COMPLETA Y CERRADURA	.60M	.40M	1.80M	VESTIDORES - PREPARACIÓN DE PACIENTES	3	9	
					VESTIDOR - DAMAS	3		
					VESTIDOR - VARONES	3		
M-5	MUEBLE BASE DE ACERO INOXIDABLE TIPO 304, GRADO HOSPITALARIO, CON SOBRE, RESPALDO Y BORDE SANITARIO, DE ACERO INOXIDABLE TIPO 304, GRADO HOSPITALARIO, TUBOS DE SOPORTE TIPO PESADO, CASQUILLOS AJUSTADOS Y TABILLAS DE ACERO LAMINADO , FREGADOR SENCILLO INTEGRADO, GRIFERÍA Y FERRETERÍA COMPLETA, DE ACERO INOXIDABLE TIPO 304, GRADO HOSPITALARIO.	2.65M	.60M	.90M	CUARTO SÉPTICO - PREPARACIÓN DE PACIENTES		1	
	DOS (2) NIVELES DE TABILLAS DE ACERO INOXIDABLE TIPO 304, GRADO HOSPITALARIO, APOYADAS EN CARGADORES (ESCUADRAS) DE ACERO TIPO PESADO FIJADAS CON PERNOS Y TACOS DE PRESIÓN	2.65M	.30M	.50M				
M-6	MUEBLE BASE + ESTRUCTURA DE ACERO LAMINADO EN FRÍO CON PINTURA EN POLVO URETANO, CON SOBRE DE RESINA DE ALTA DURABILIDAD, TIRADORES Y FERRETERÍA COMPLETA	3.90M	.60M	.75M	ESTACIÓN DE ENFERMERAS-CENTRAL DE ENFERMERAS PREPARACIÓN DE PACIENTES	1	1	* DOS (2) PUESTOS DE TRABAJO * LOS PUESTOS DE TRABAJO DEBE CONTAR CON SALIDAS DE ELECTRICIDAD Y SALIDAS DE VOZ Y DATA. * CON VENTANILLA DE ATENCIÓN
M-6A	DOS (2) GAVETEROS CON RUEDAS DE DOS GAVETAS, UN ARCHIVADOR Y CERRADURA	.45M	.55M	.70M				
	DOS (2) BANDEJAS PARA PAPELERÍA	.45M	.23M	.32M				
	SOBRE DE ATENCIÓN DE RESINA DE ALTA DURABILIDAD	3.90M	.30M	1.10M				
M-7	MUEBLE BASE DE ACERO LAMINADO EN FRÍO CON PINTURA EN POLVO URETANO, CON SOBRE DE RESINA DE ALTA DURABILIDAD, GAVETAS, TABILLAS, PUERTAS, FREGADOR SENCILLO INTEGRADO, GRIFERÍA Y FERRETERÍA COMPLETA	3.70M	.60M	.90M	TRABAJO DE ENFERMERAS-CENTRAL DE ENFERMERAS PREPARACIÓN DE PACIENTES	1	1	
M-7A	MUEBLE AEREO DE ACERO LAMINADO EN FRÍO CON PINTURA POLVO URETANO, DECLIVE SANITARIO, TABILLAS, PUERTAS CON MARCOS Y VIDRIO CLARO DE ¼" DE ESPESOR , FERRETERÍA COMPLETA Y CERRADURA CON LLAVE	3.70M	.30M	.60M				
M-8	MUEBLE BASE DE ACERO LAMINADO EN FRÍO CON PINTURA EN POLVO URETANO, CON SOBRE DE RESINA DE ALTA DURABILIDAD, GAVETAS, TABILLAS, PUERTAS, FREGADOR SENCILLO INTEGRADO, GRIFERÍA Y FERRETERÍA COMPLETA	2.70M	.60M	.90M	CUARTO DE MEDICAMENTOS - PREPARACIÓN DE PACIENTES	1	1	
	TABILLAS (MUEBLE AEREO) DE ACERO LAMINADO EN FRÍO CON PINTURA POLVO URETANO.	2.70M	.30M	.60M				
M-8A	MUEBLE BASE DE ACERO LAMINADO EN FRÍO CON PINTURA EN POLVO URETANO, CON SOBRE DE RESINA DE ALTA DURABILIDAD, GAVETAS, TABILLAS, PUERTAS, FREGADOR SENCILLO INTEGRADO, GRIFERÍA Y FERRETERÍA COMPLETA	2.40M	.60M	.90M				
	MUEBLE AEREO ABIERTO, TABILLAS DE ACERO LAMINADO EN FRÍO CON PINTURA POLVO URETANO.	2.70M	.30M	.60M				
M-9	MUEBLE TIPO ARMARIO DE DOS (2) CUERPOS VERTICALES DE ACERO LAMINADO EN FRÍO, DECLIVE SANITARIO, PUERTAS CON VIDRIO FIJO, CON CERRADURA Y LLAVE, CIERRE A PRESIÓN, TABILLAS, TIRADORES EMBUTIDOS Y FERRETERÍA COMPLETA	1.80M	.45M	2.30M	ROPA LIMPIA - PREPARACIÓN DE PACIENTES	1	1	
M-9A	MUEBLE TIPO ARMARIO DE DOS (2) CUERPOS VERTICALES DE ACERO LAMINADO EN FRÍO, DECLIVE SANITARIO, PUERTAS CON VIDRIO FIJO, CON CERRADURA Y LLAVE, CIERRE A PRESIÓN, TABILLAS, TIRADORES EMBUTIDOS Y FERRETERÍA COMPLETA	2.24M	.45M	2.30M				

CAJA DE SEGURO SOCIAL
DIRECCION DE INGENIERIA Y ARQUITECTURA
DEPARTAMENTO DE DESARROLLO DE PROYECTOS

PROYECTO: "ESTUDIOS, DISEÑO, ANTEPROYECTO, PLANOS FINALES, ESPECIFICACIONES TÉCNICAS, MEJORAS Y CONSTRUCCIÓN DE LA SALA DE PARTOS Y QUIRÓFANOS DEL HOSPITAL DR. EZEQUIEL ABADIA DE SONA, PROVINCIA DE VERAGUAS

UBICADO: DISTRITO DE SONA – VERAGUAS

ARQUITECTURA: ARQ. CARLOS VILLARREAL
ESTRUCTURA: ING. LUIS CORRO
ELECTRICIDAD: ING. ALVARO ABREGO
ELECTRONICA: ING. YADIRA RODRÍGUEZ
FONTANERÍA: ING. ENA MORENO
MECÁNICA:
DESARROLLO: LIC. PATRICIA MARINELLI
REV. JEFE DE TALLER:

FECHA: ABRIL 22
DIBUJO: J. HERAZO

HOJA 15 DE 16

JEFE DEPARTAMENTO
DIRECTOR ING. T. MO.
INGENIERO MUNICIPAL