



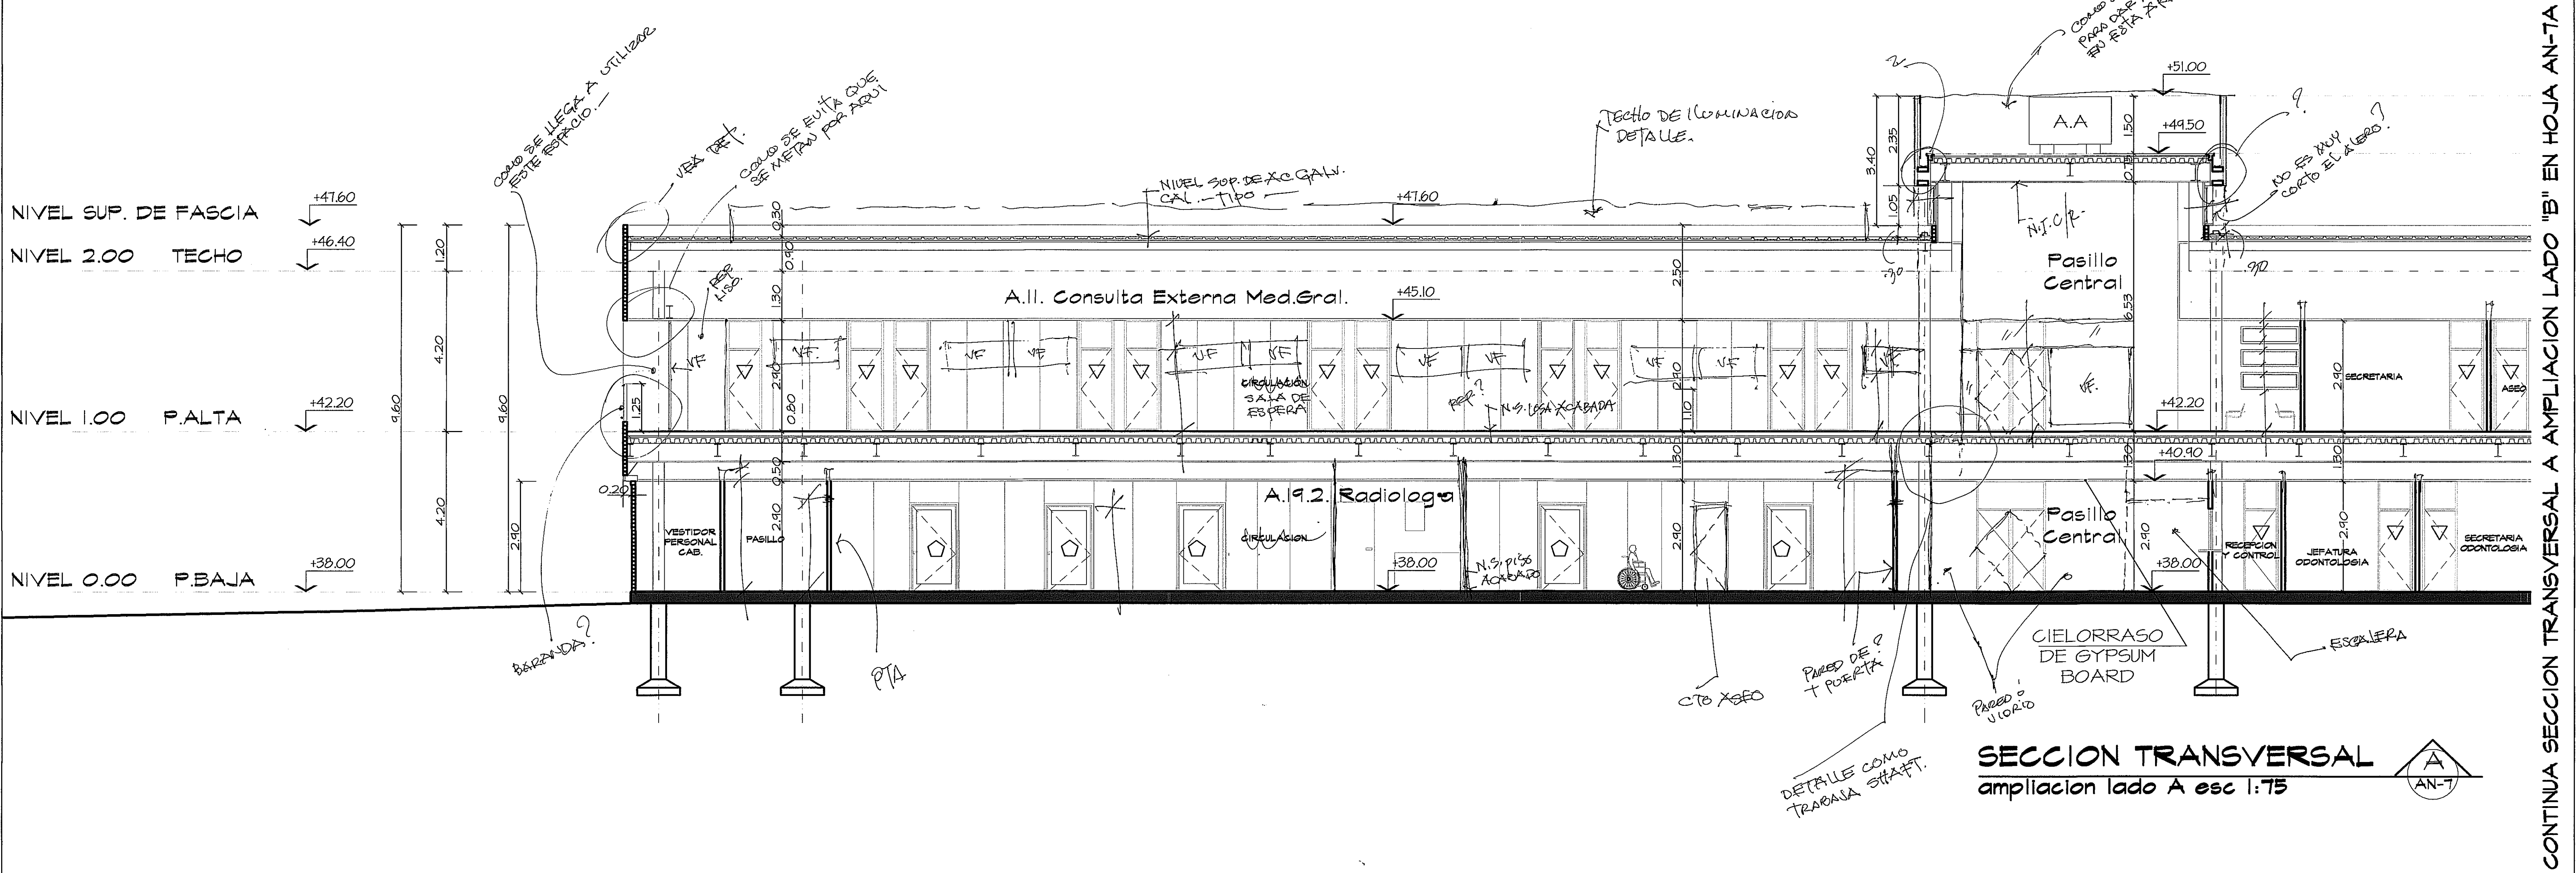

SECCION TRANSVERSAL
ampliacion lado A esc 1:75

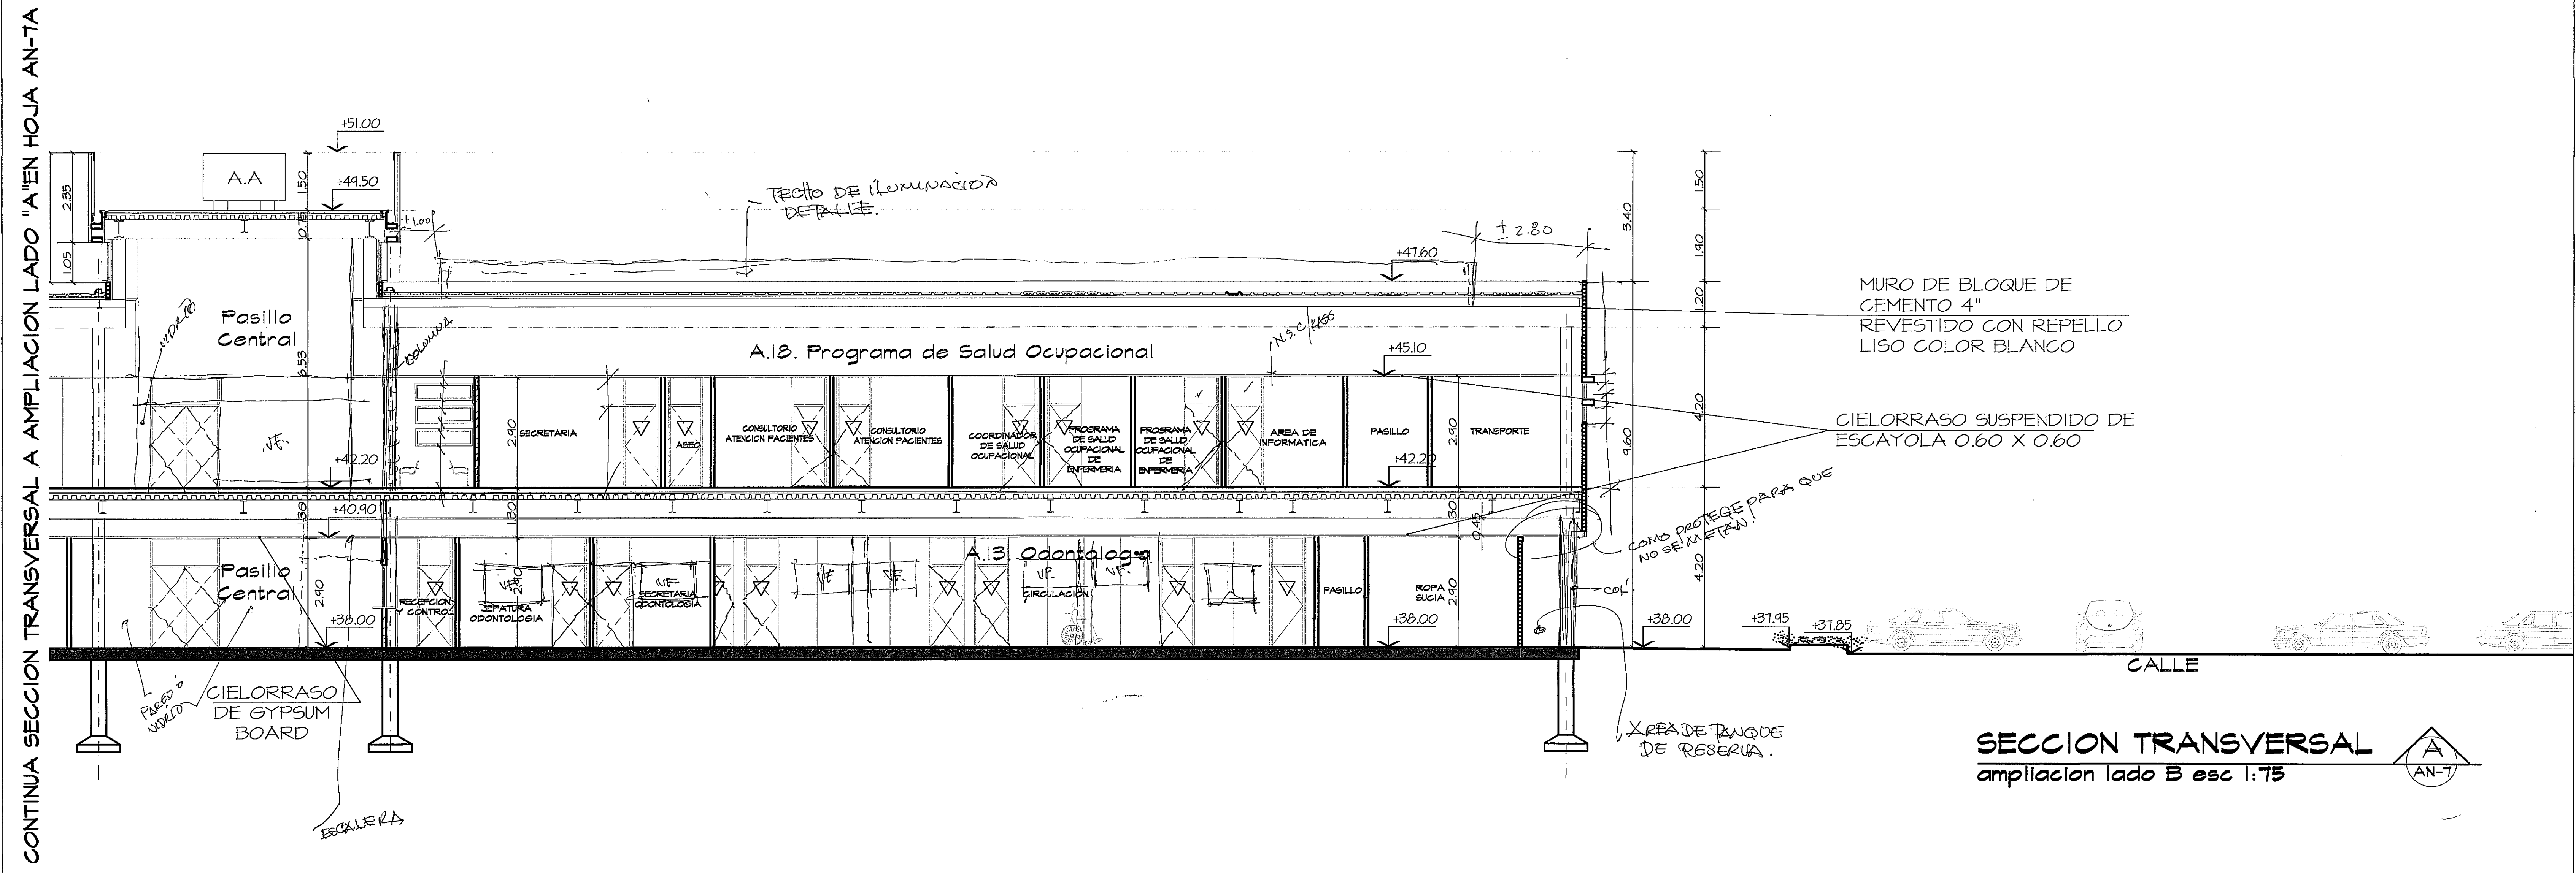

SECCION TRANSVERSAL
ampliacion lado B esc 1:75