


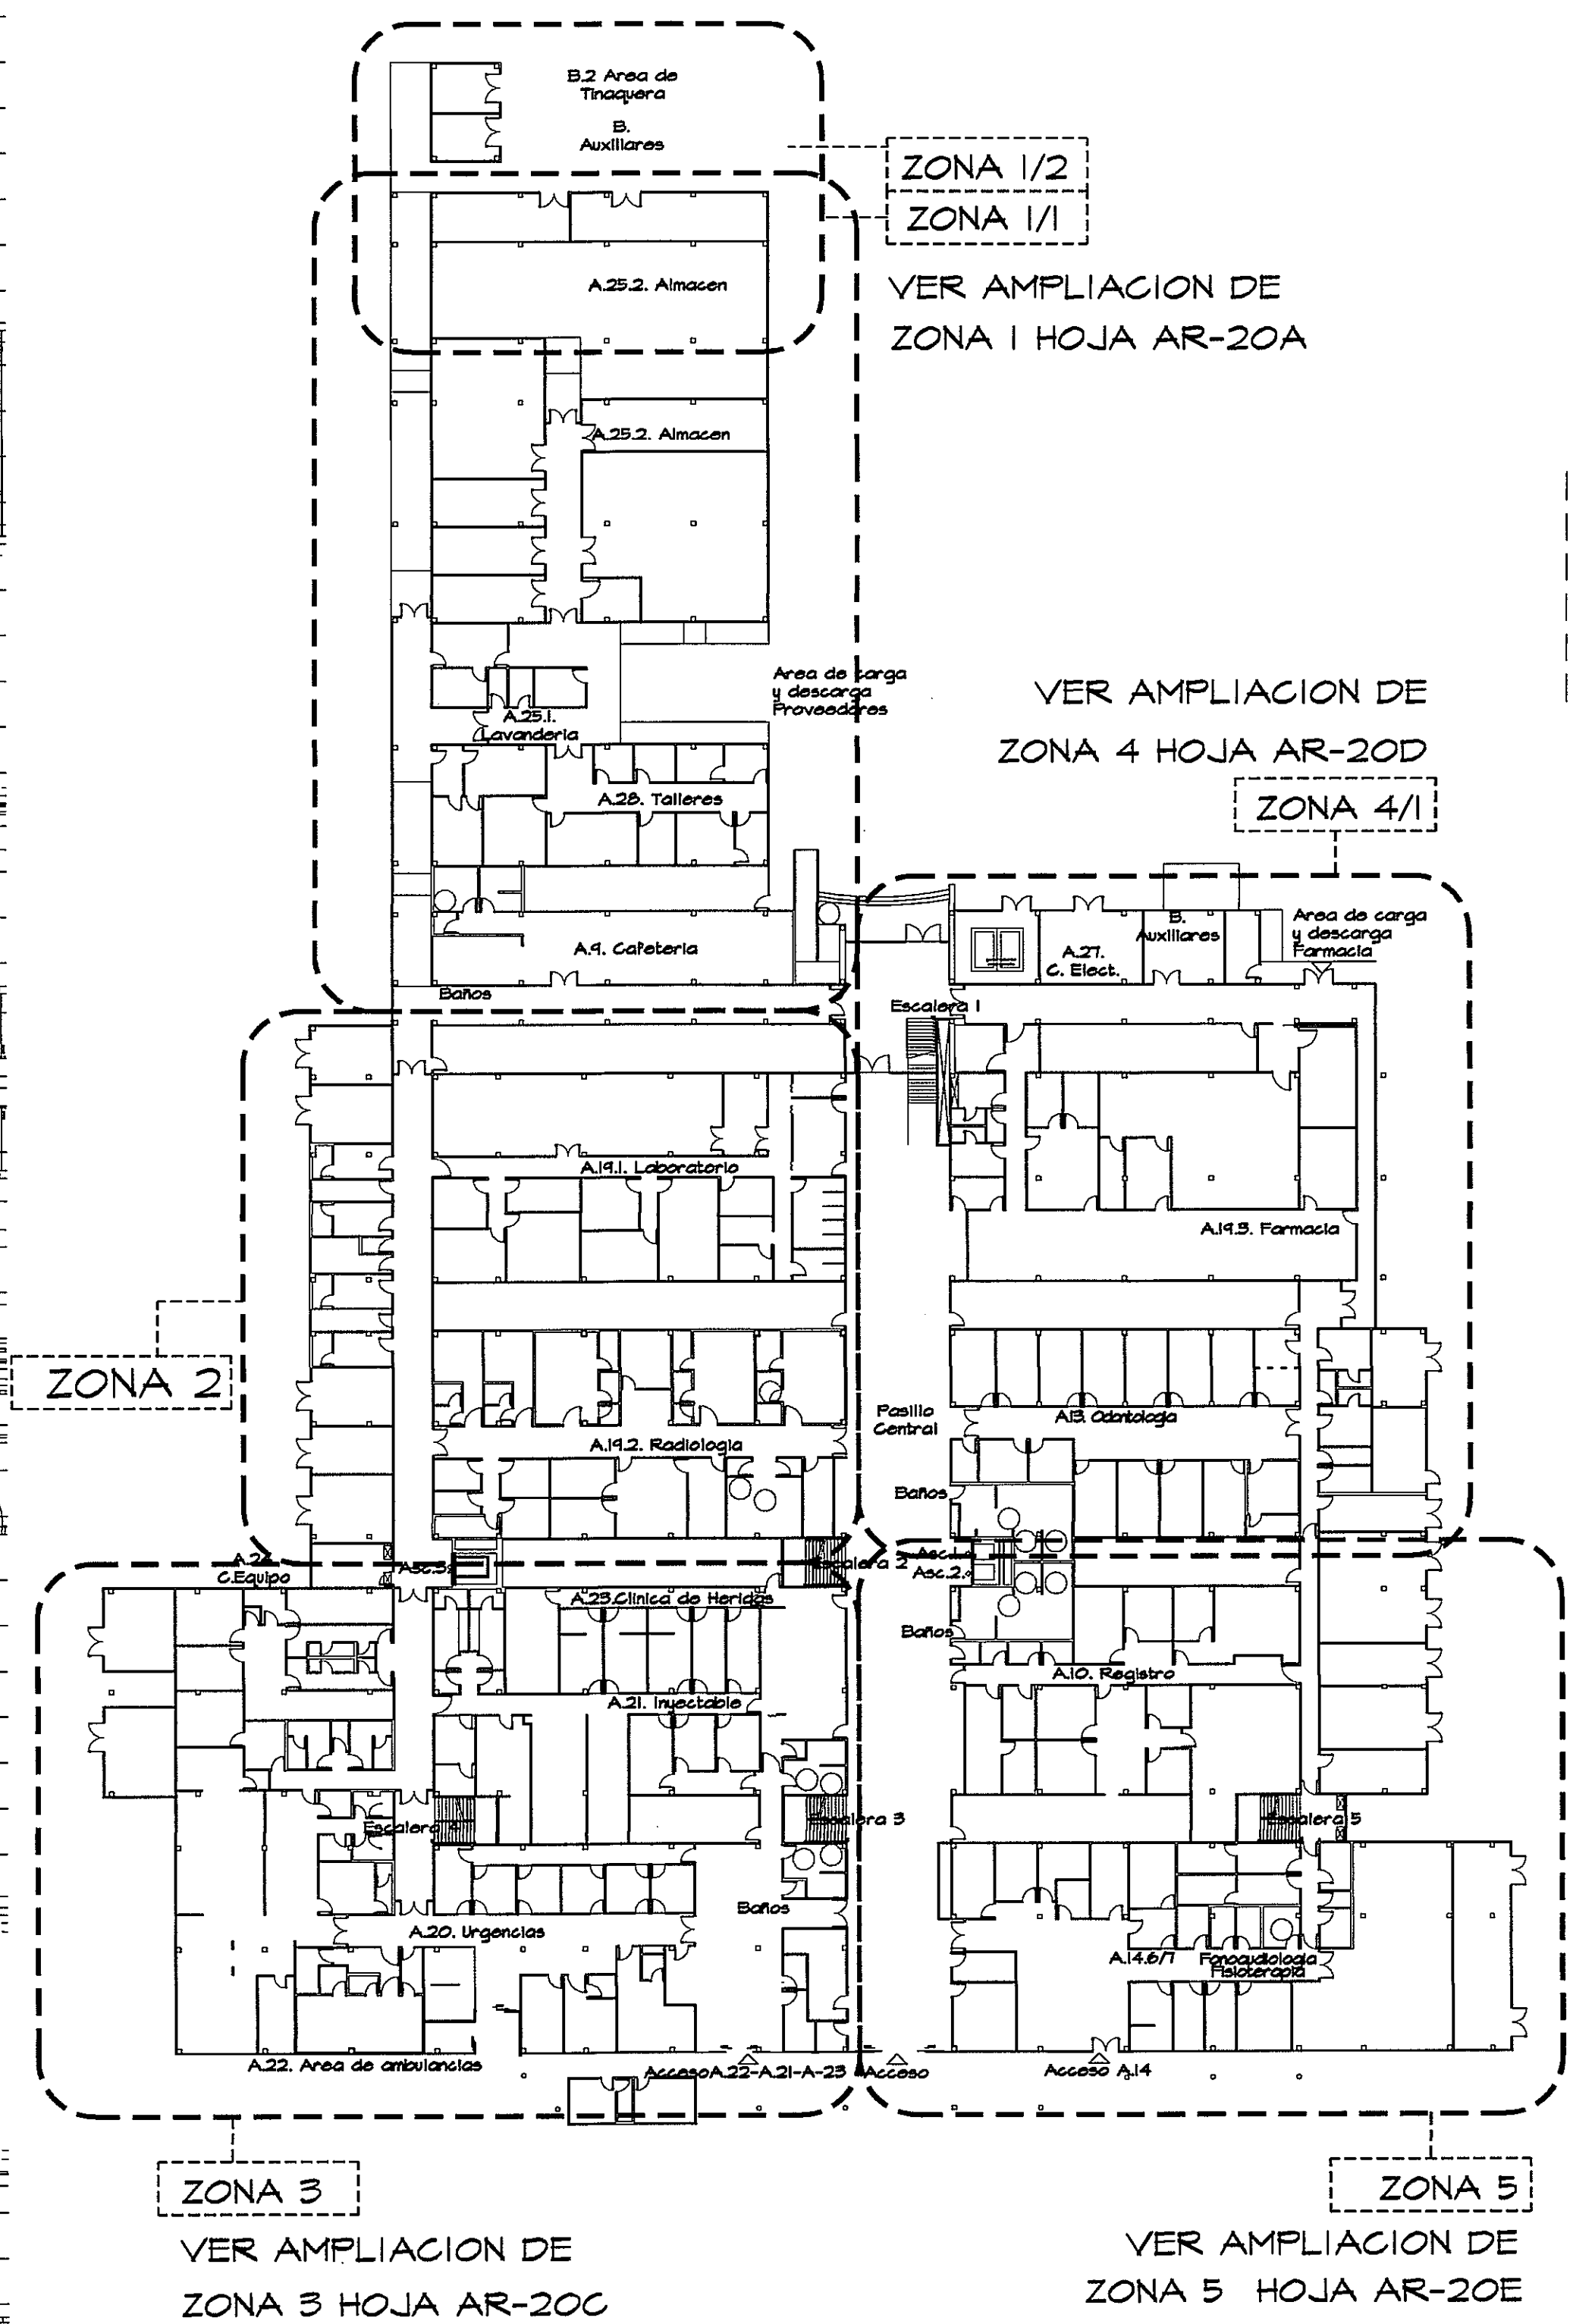

SEGUIA INDICACIONES
EN HOJA AE-20A

AMPLIACION DE ZONA 2
PLANTA BAJA ESCALA.- 1/75

 S.A.I.I.C.F.A.	REVISION: ARQ. OLMEDO GOMEZ
	REVISION: SERTA
	DESARROLLO: SERTA
	FECHA: 2012
AR-20B	PROYECTO No. 2012-DES-014
	HOJA No. 74 DE 96