



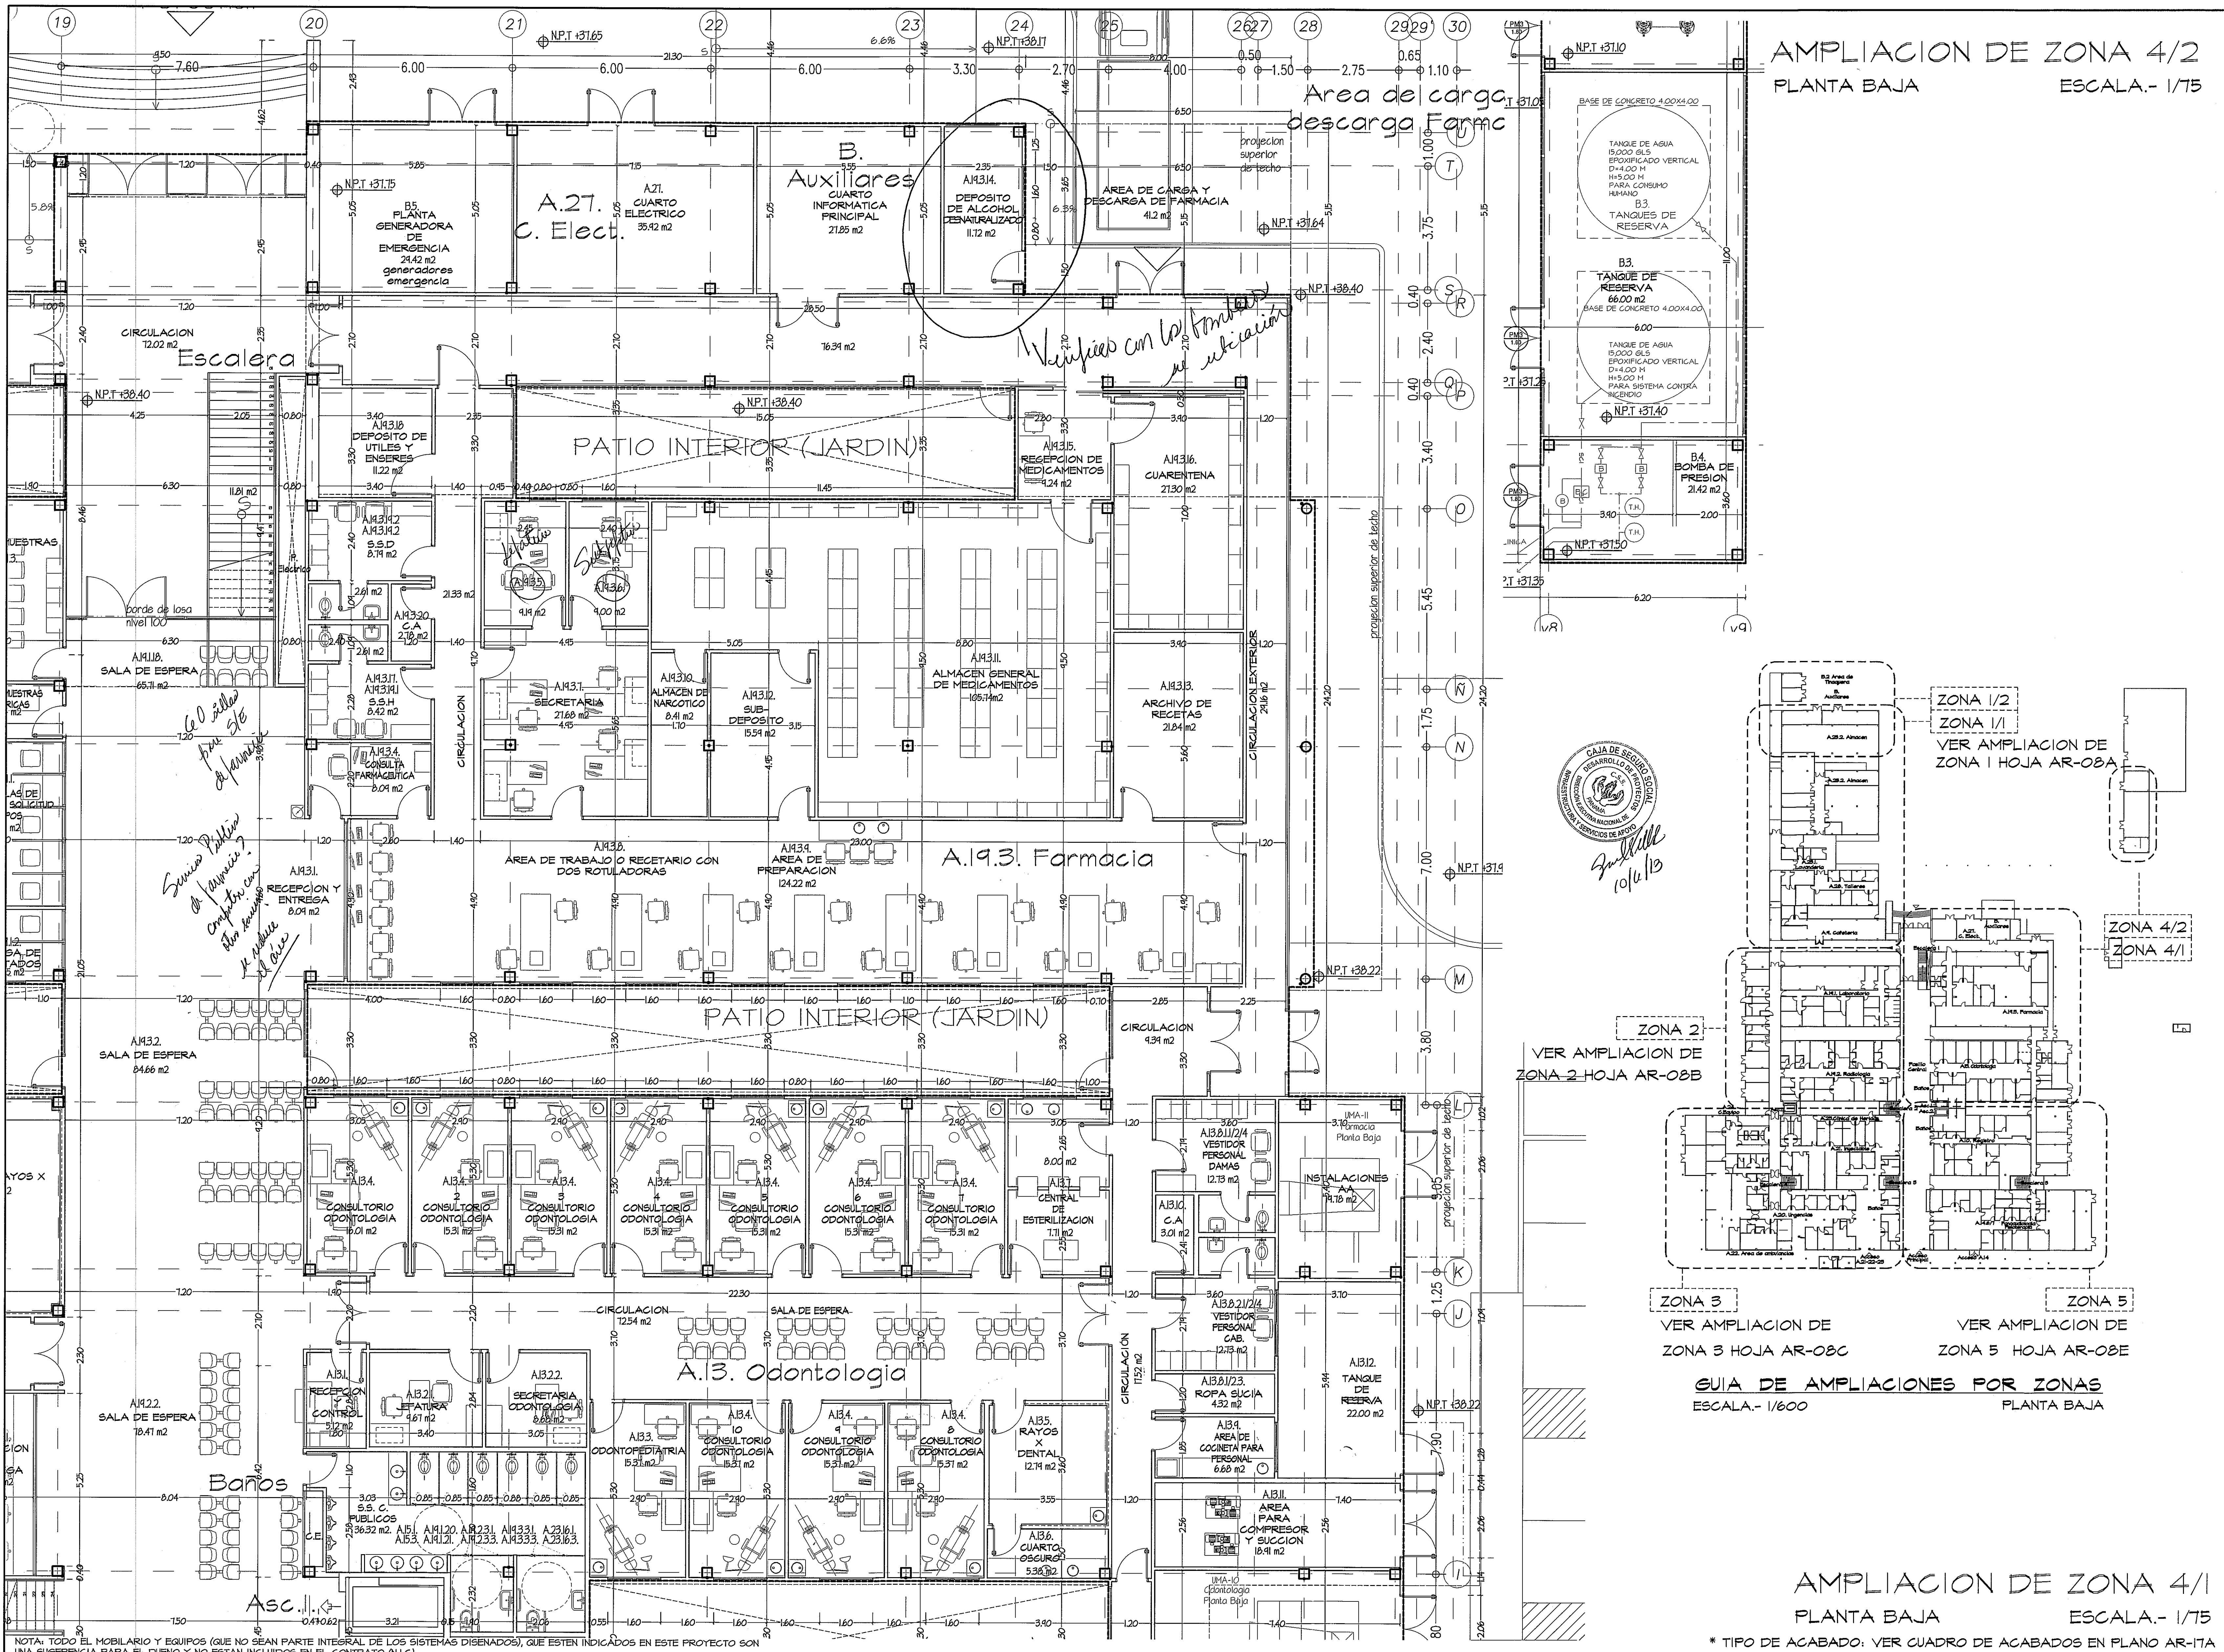

NOTA: TODO EL MOBILIARIO Y EQUIPOS (QUE NO SEAN PARTE INTEGRAL DE LOS SISTEMAS DISEÑADOS), QUE ESTEN INDICADOS EN ESTE PROYECTO SON UNA SUGERENCIA PARA EL DUEÑO Y NO ESTÁN INCLUIDOS EN EL CONTRATO (N.I.C.)
PROHIBIDA LA REPRODUCCIÓN TOTAL O PARCIAL, Y EL USO DE SU CONTENIDO SIN EL CONSENTIMIENTO DE SU AUTOR.

OLMEDO A. GÓMEZ MARTÍNEZ
ARQUITECTO
LICENCIADO N.º 2009-011-103
Firma
Ley 18 del 25 de Enero de 1959
Junta Técnica de Ingeniería y Arquitectura

Revisión No.	FECHA
REVISIÓN 1	23-AGO-2012
REVISIÓN 2	17-SEPT-2012
REVISIÓN 3	08-OCT-2012
REVISIÓN 4	26-OCT-2012
REVISIÓN 5	20-DIC-2012
REVISIÓN 6	06-MAY-2013

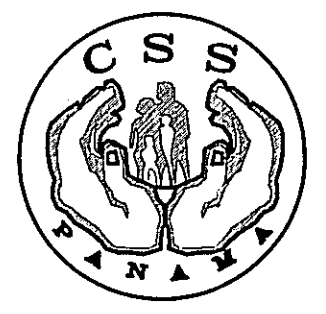

DIRECCIÓN NACIONAL DE
INFRAESTRUCTURA Y SERVICIOS
DE APOYO (DINISA)

JEFE DE
DEPARTAMENTO

DIRECTOR DE
INGENIERÍA Y ARQUITECTURA

PROYECTO:
CONSTRUCCIÓN DE NUEVO EDIFICIO INSTITUCIONAL
POLICLINICA DR. MANUEL DE JESUS ROJAS
PROPIEDAD DE LA CAJA DEL SEGURO SOCIAL DE PANAMA
UBICADO EN LA URB. VILLA MONICA, CARRETERA INTERAMERICANA
DISTRITO DE AGUADULCE, PROV. DE COCLE, REPUBLICA DE PANAMA

DIRECTOR DE OBRAS Y CONSTRUCCIONES MUNICIPALES
PLANTA BAJA. ACOTACION. ZONA 4

DISEÑO ARQUITECTONICO:
ARO. OLMEDO GÓMEZ/SERTA
ESTRUCTURA:
ING. JUAN RAUL DIAZ
ELECTRICIDAD:
ING. MANUEL PADILLA
SISTEMAS ESPECIALES:
ING. DORANSE HURTADO
PLOMERIA:
M.P. HECTOR HASSELL
ARE ACIONADO:
ING. OSVALDO ADAMES
GASES MEDICOS:
ING. VICENTE PERALLOZA

REVISIÓN: ARO. OLMEDO GÓMEZ REVISIÓN: SERTA DESARROLLO: SERTA FECHA: 2012 PROYECTO No. 2012-DES-014	riva s.a. S.A.I.C.F.A.	HOJA No. AR-08D 18
--	----------------------------------	---------------------------------