



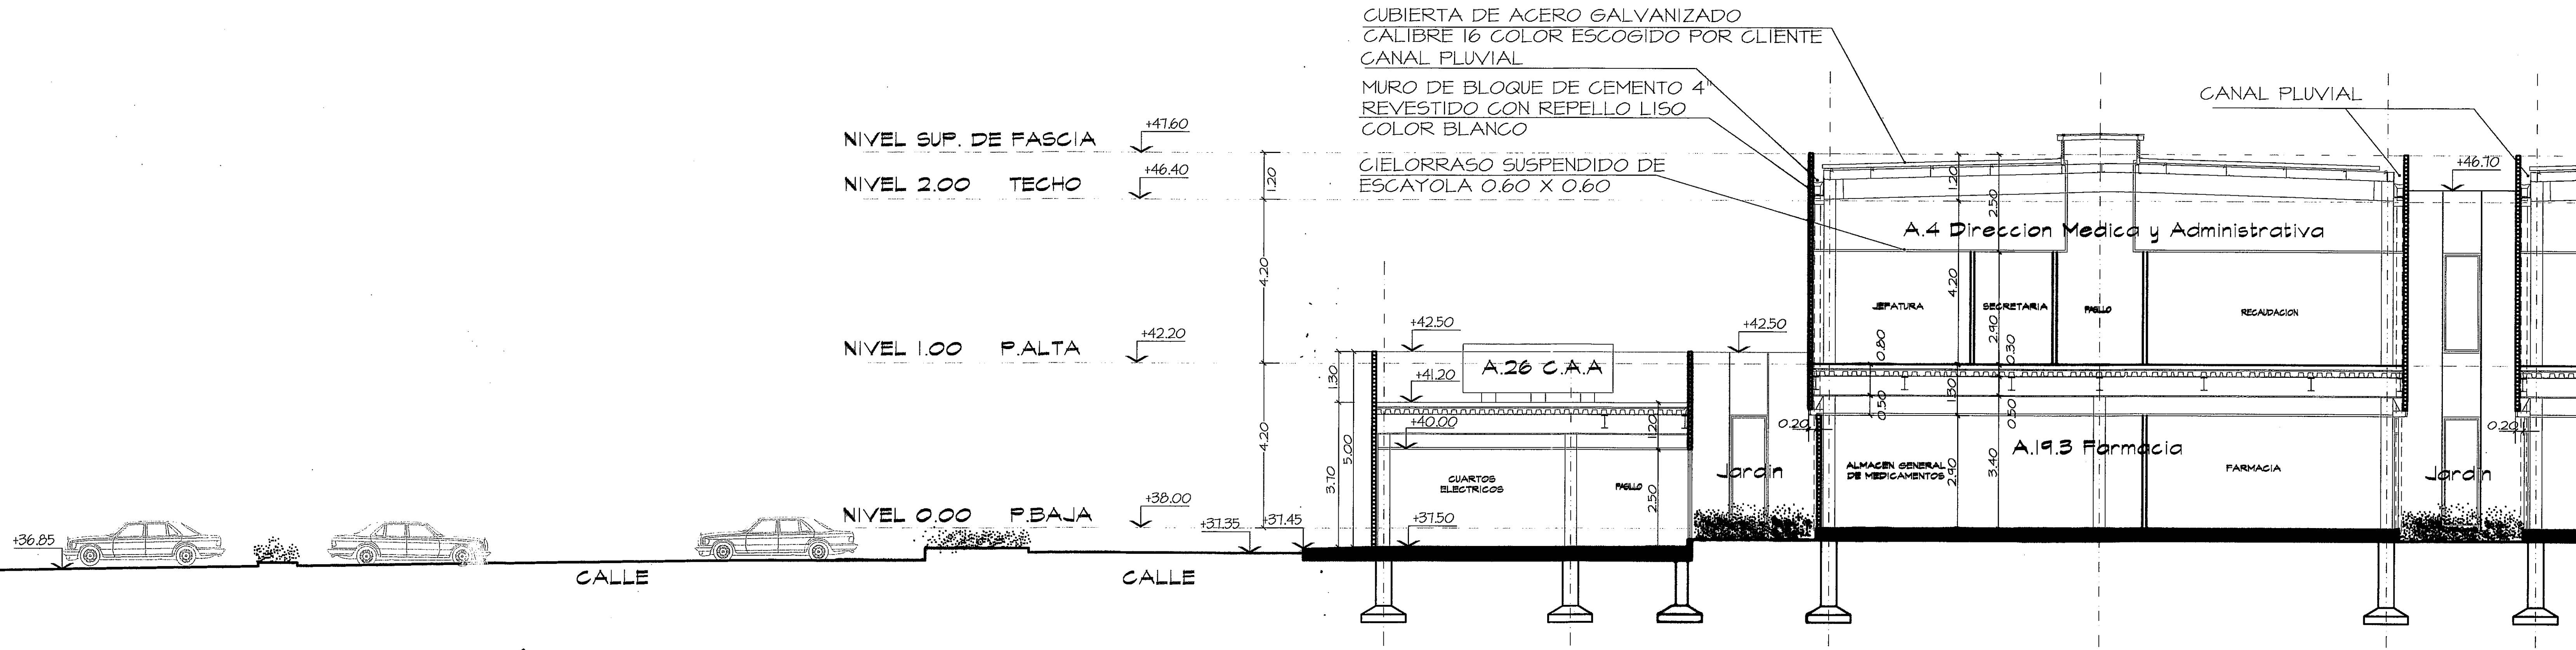

SECCION LONGITUDINAL B
ampliacion lado A ESC. 1:75

CONTINUA SECCION LONGITUDINAL B AMPLIACION LADO "A" EN HOJA AN-7A

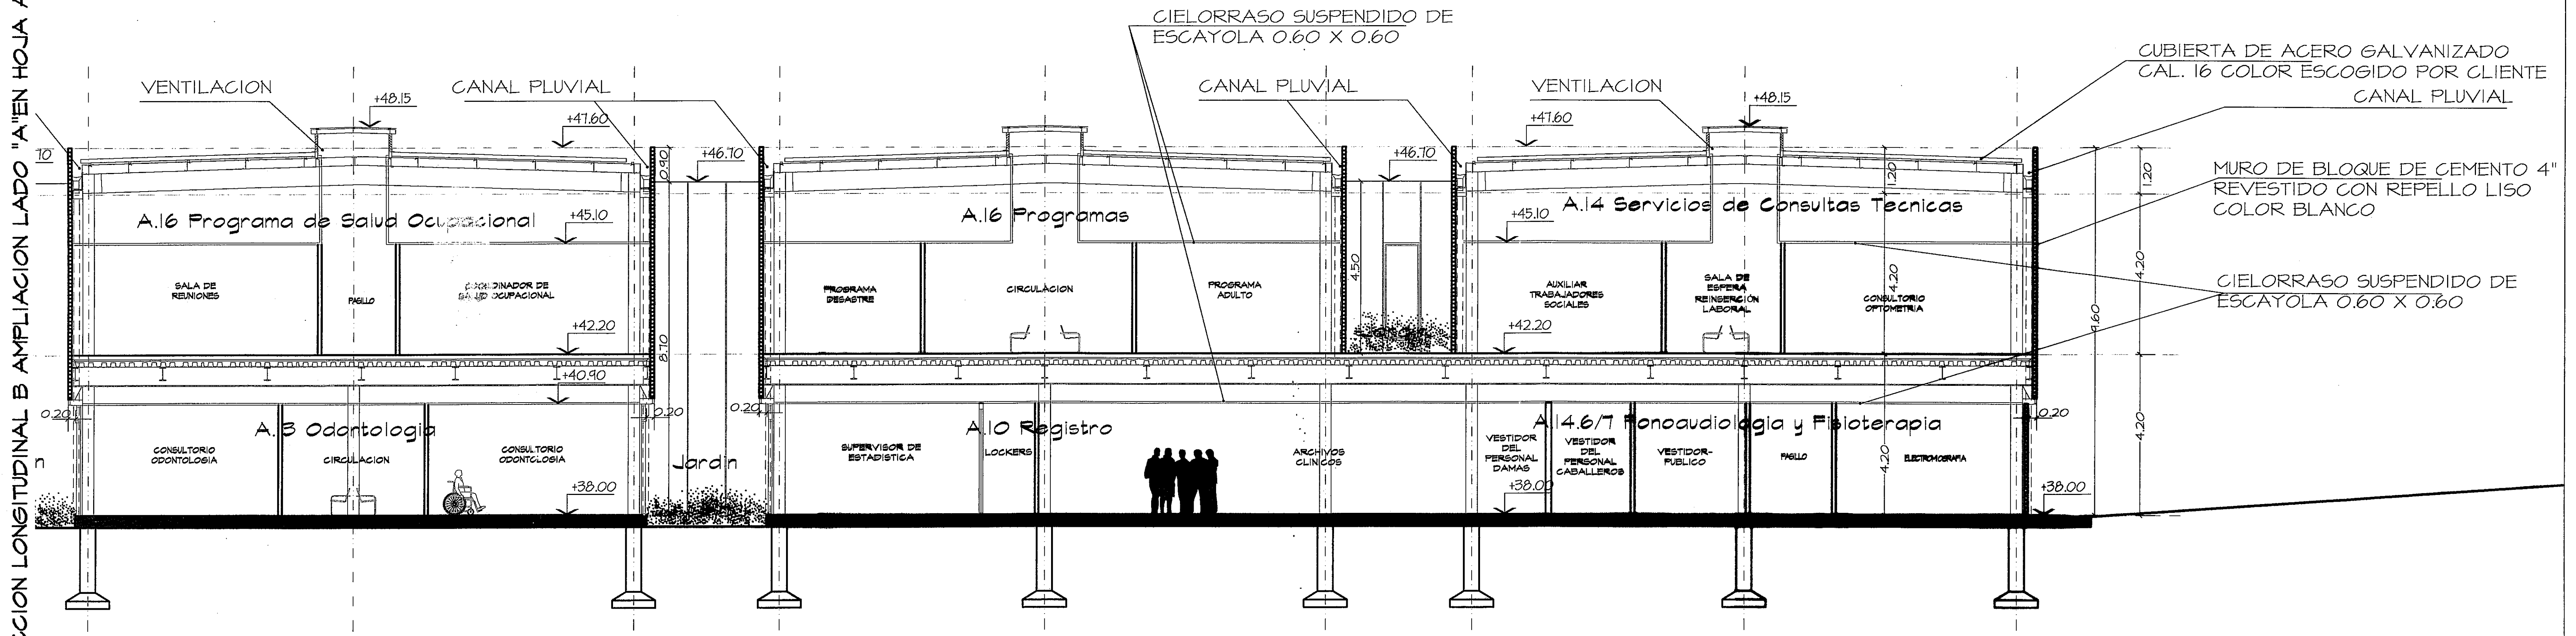

SECCION LONGITUDINAL B
ampliacion lado B ESC. 1:75