


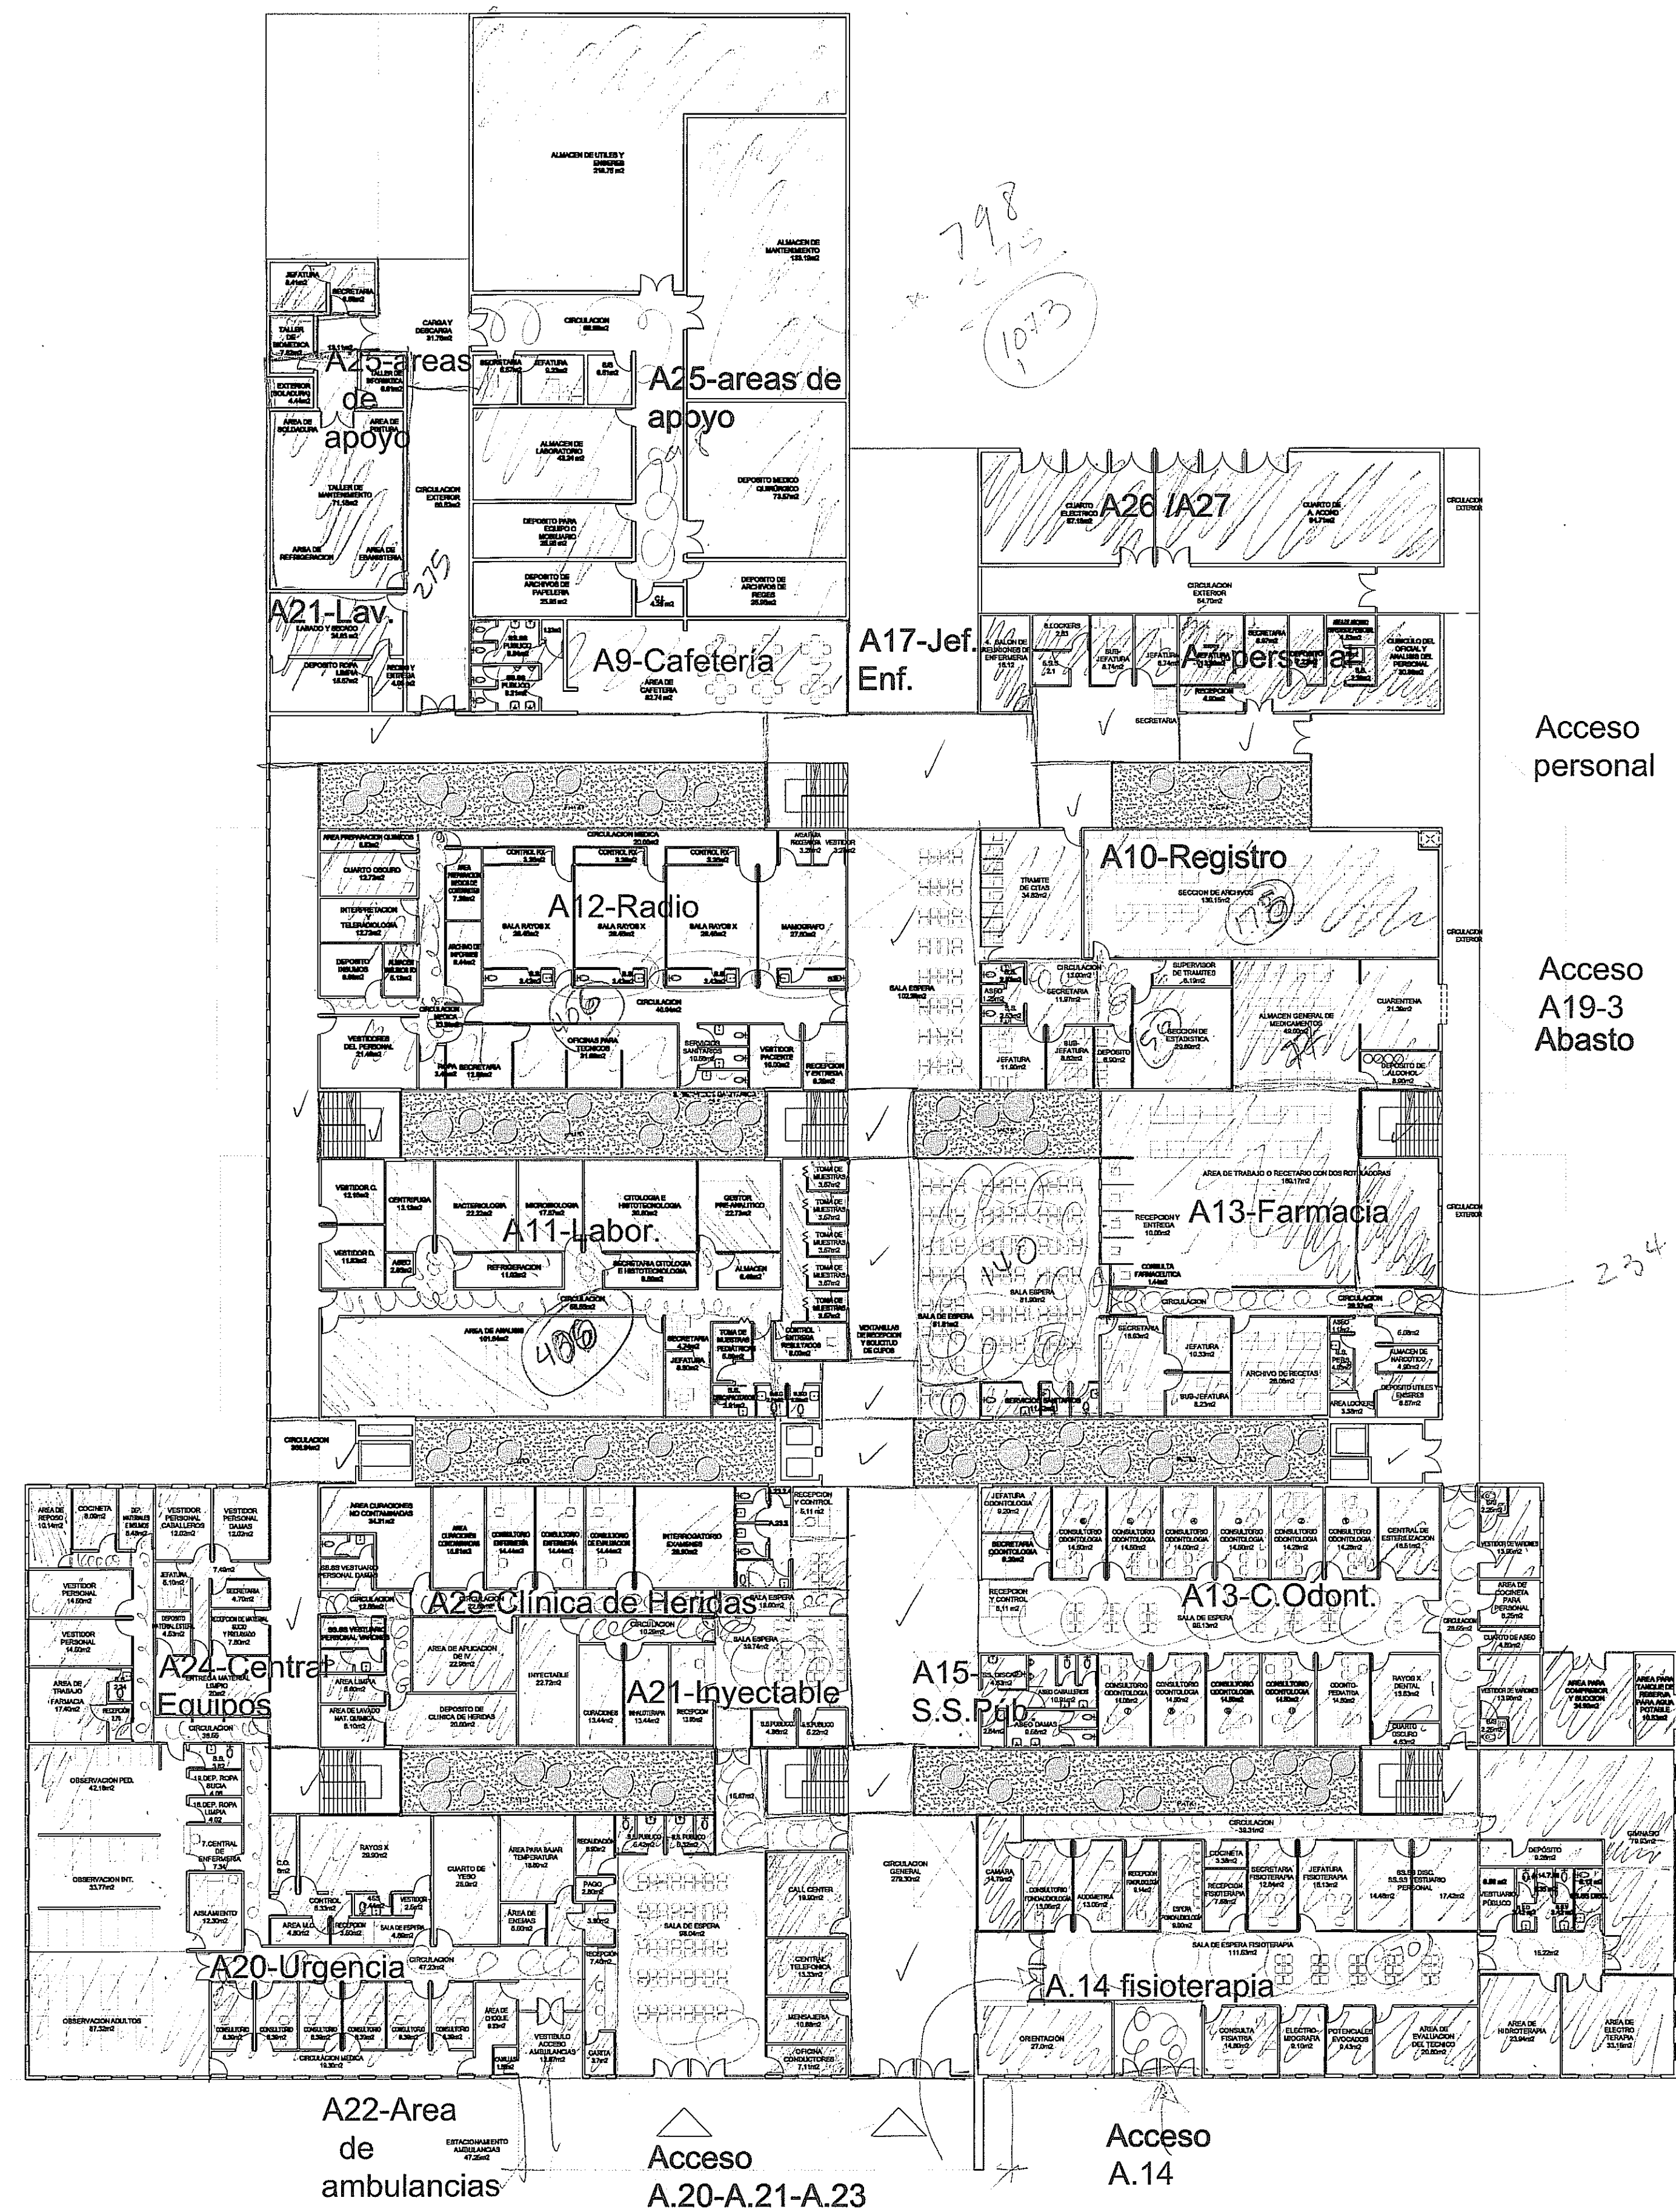

propuesta 4 Ascensor  
Planta 3 Ascensor

propuesta Fisioterapia 532 m<sup>2</sup>  
Planta 486.64

odontologi 390  
Planta 355

Farmacia 311  
140 (s. esp.)  
491

Región 231

PLANTA BAJA

ESC 1:250

riva s.a.

CAJA DE SEGURO SOCIAL DE PANAMA  
DIRECCION NACIONAL DE COMPRAS Y ABASTOS



LICITACION POR MEJOR VALOR No 2011-1-10-0-02-LV-039656  
ANTEPROYECTO, DISEÑO, PLANOS FINALES, ESPECIFICACIONES TECNICAS Y CONSTRUCCION  
DE LA NUEVA POLICLINICA DR. MANUEL DE JESUS ROJAS, AGUADULCE-PROVINCIA DE COCLE- REQUISICION No.2110478-08-17

P.03